# ESZTERGOM VÁROS BELTERÜLETI SZABÁLYOZÁSI TERVE M = 1:4000

Városépítési Kft.

08-1
07-4 | 08-3 | 08-4
13-1

0 50 100 200 300 400 500 méter

KÉSZÜLT AZ ÁLLAMI ALAPADATBÁZIS FELHASZNÁLÁSÁVAL. ADATSZOLGÁLTATÁS SORSZÁMA: 45.

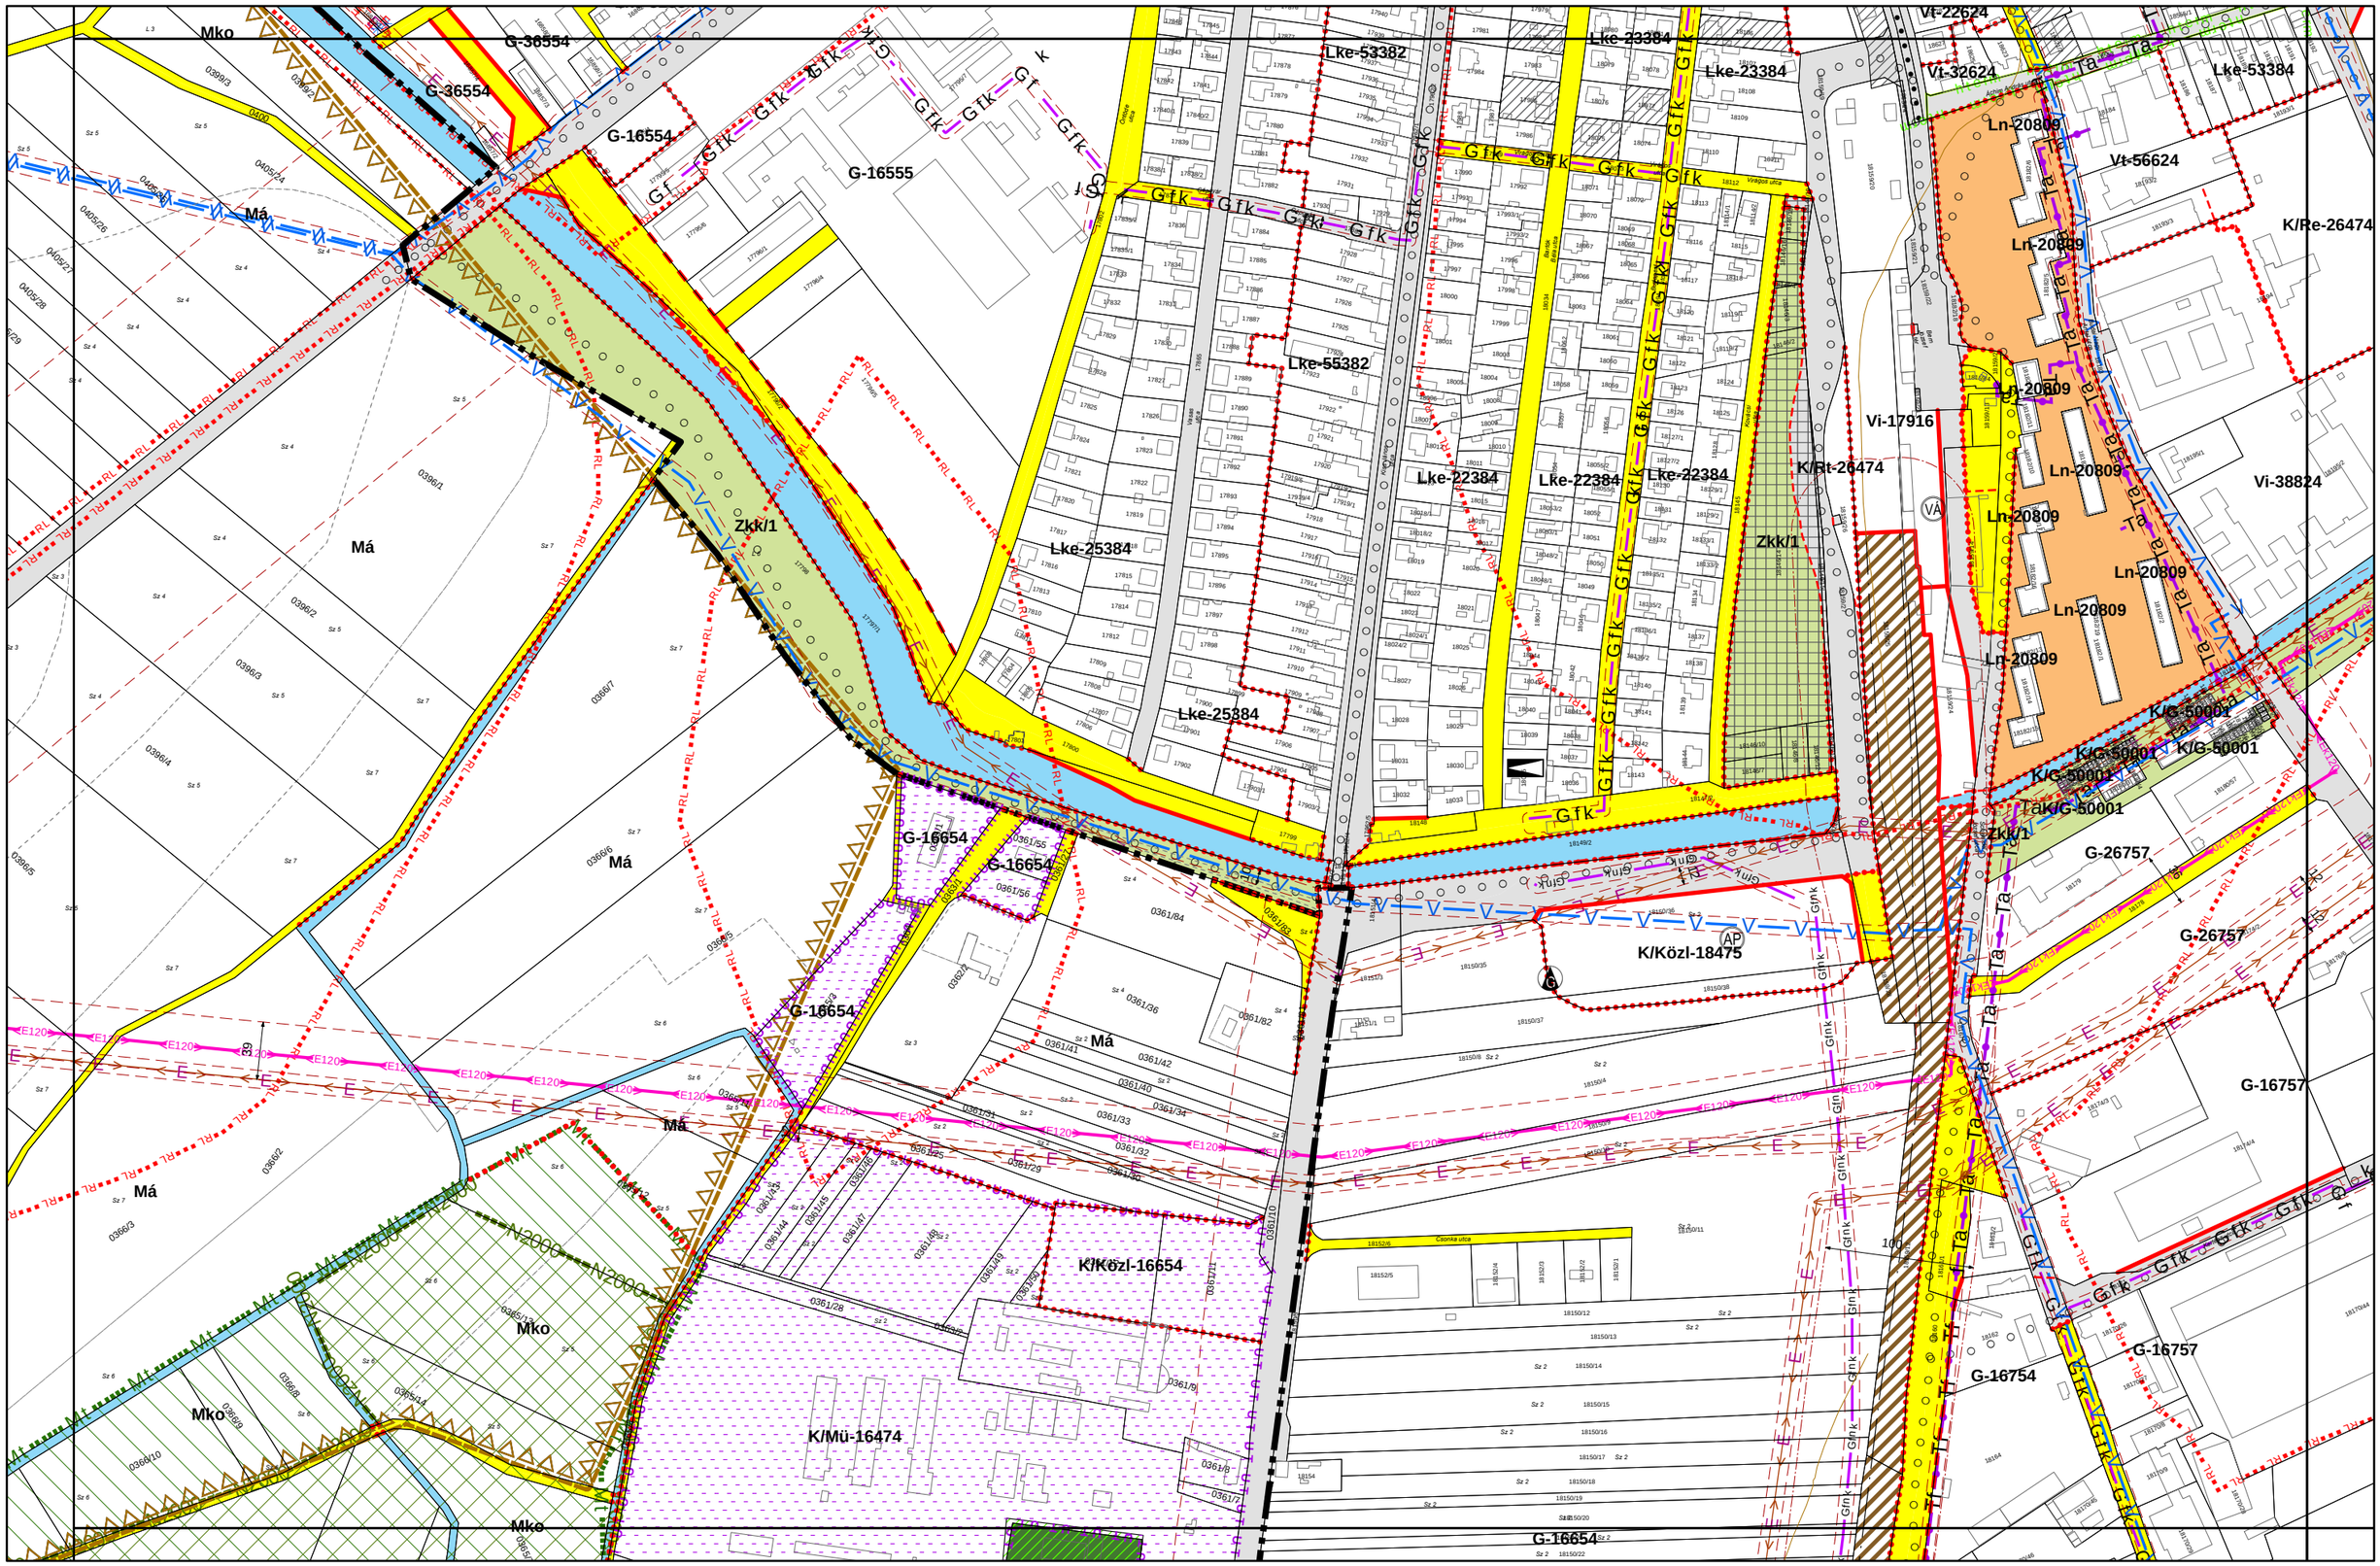


1.3. melléklet a 20/2019. (XI. 26.) önkormányzati rendelethez