ESZTERGOM VÁROS TELEPÜLÉSRENDEZÉSI ESZKÖZEI - SZABÁLYOZÁSI TERVLAP M = 1:8000

Városépítési Kft.

01 04 05 08

0 50 100 200 300 400 500 méter
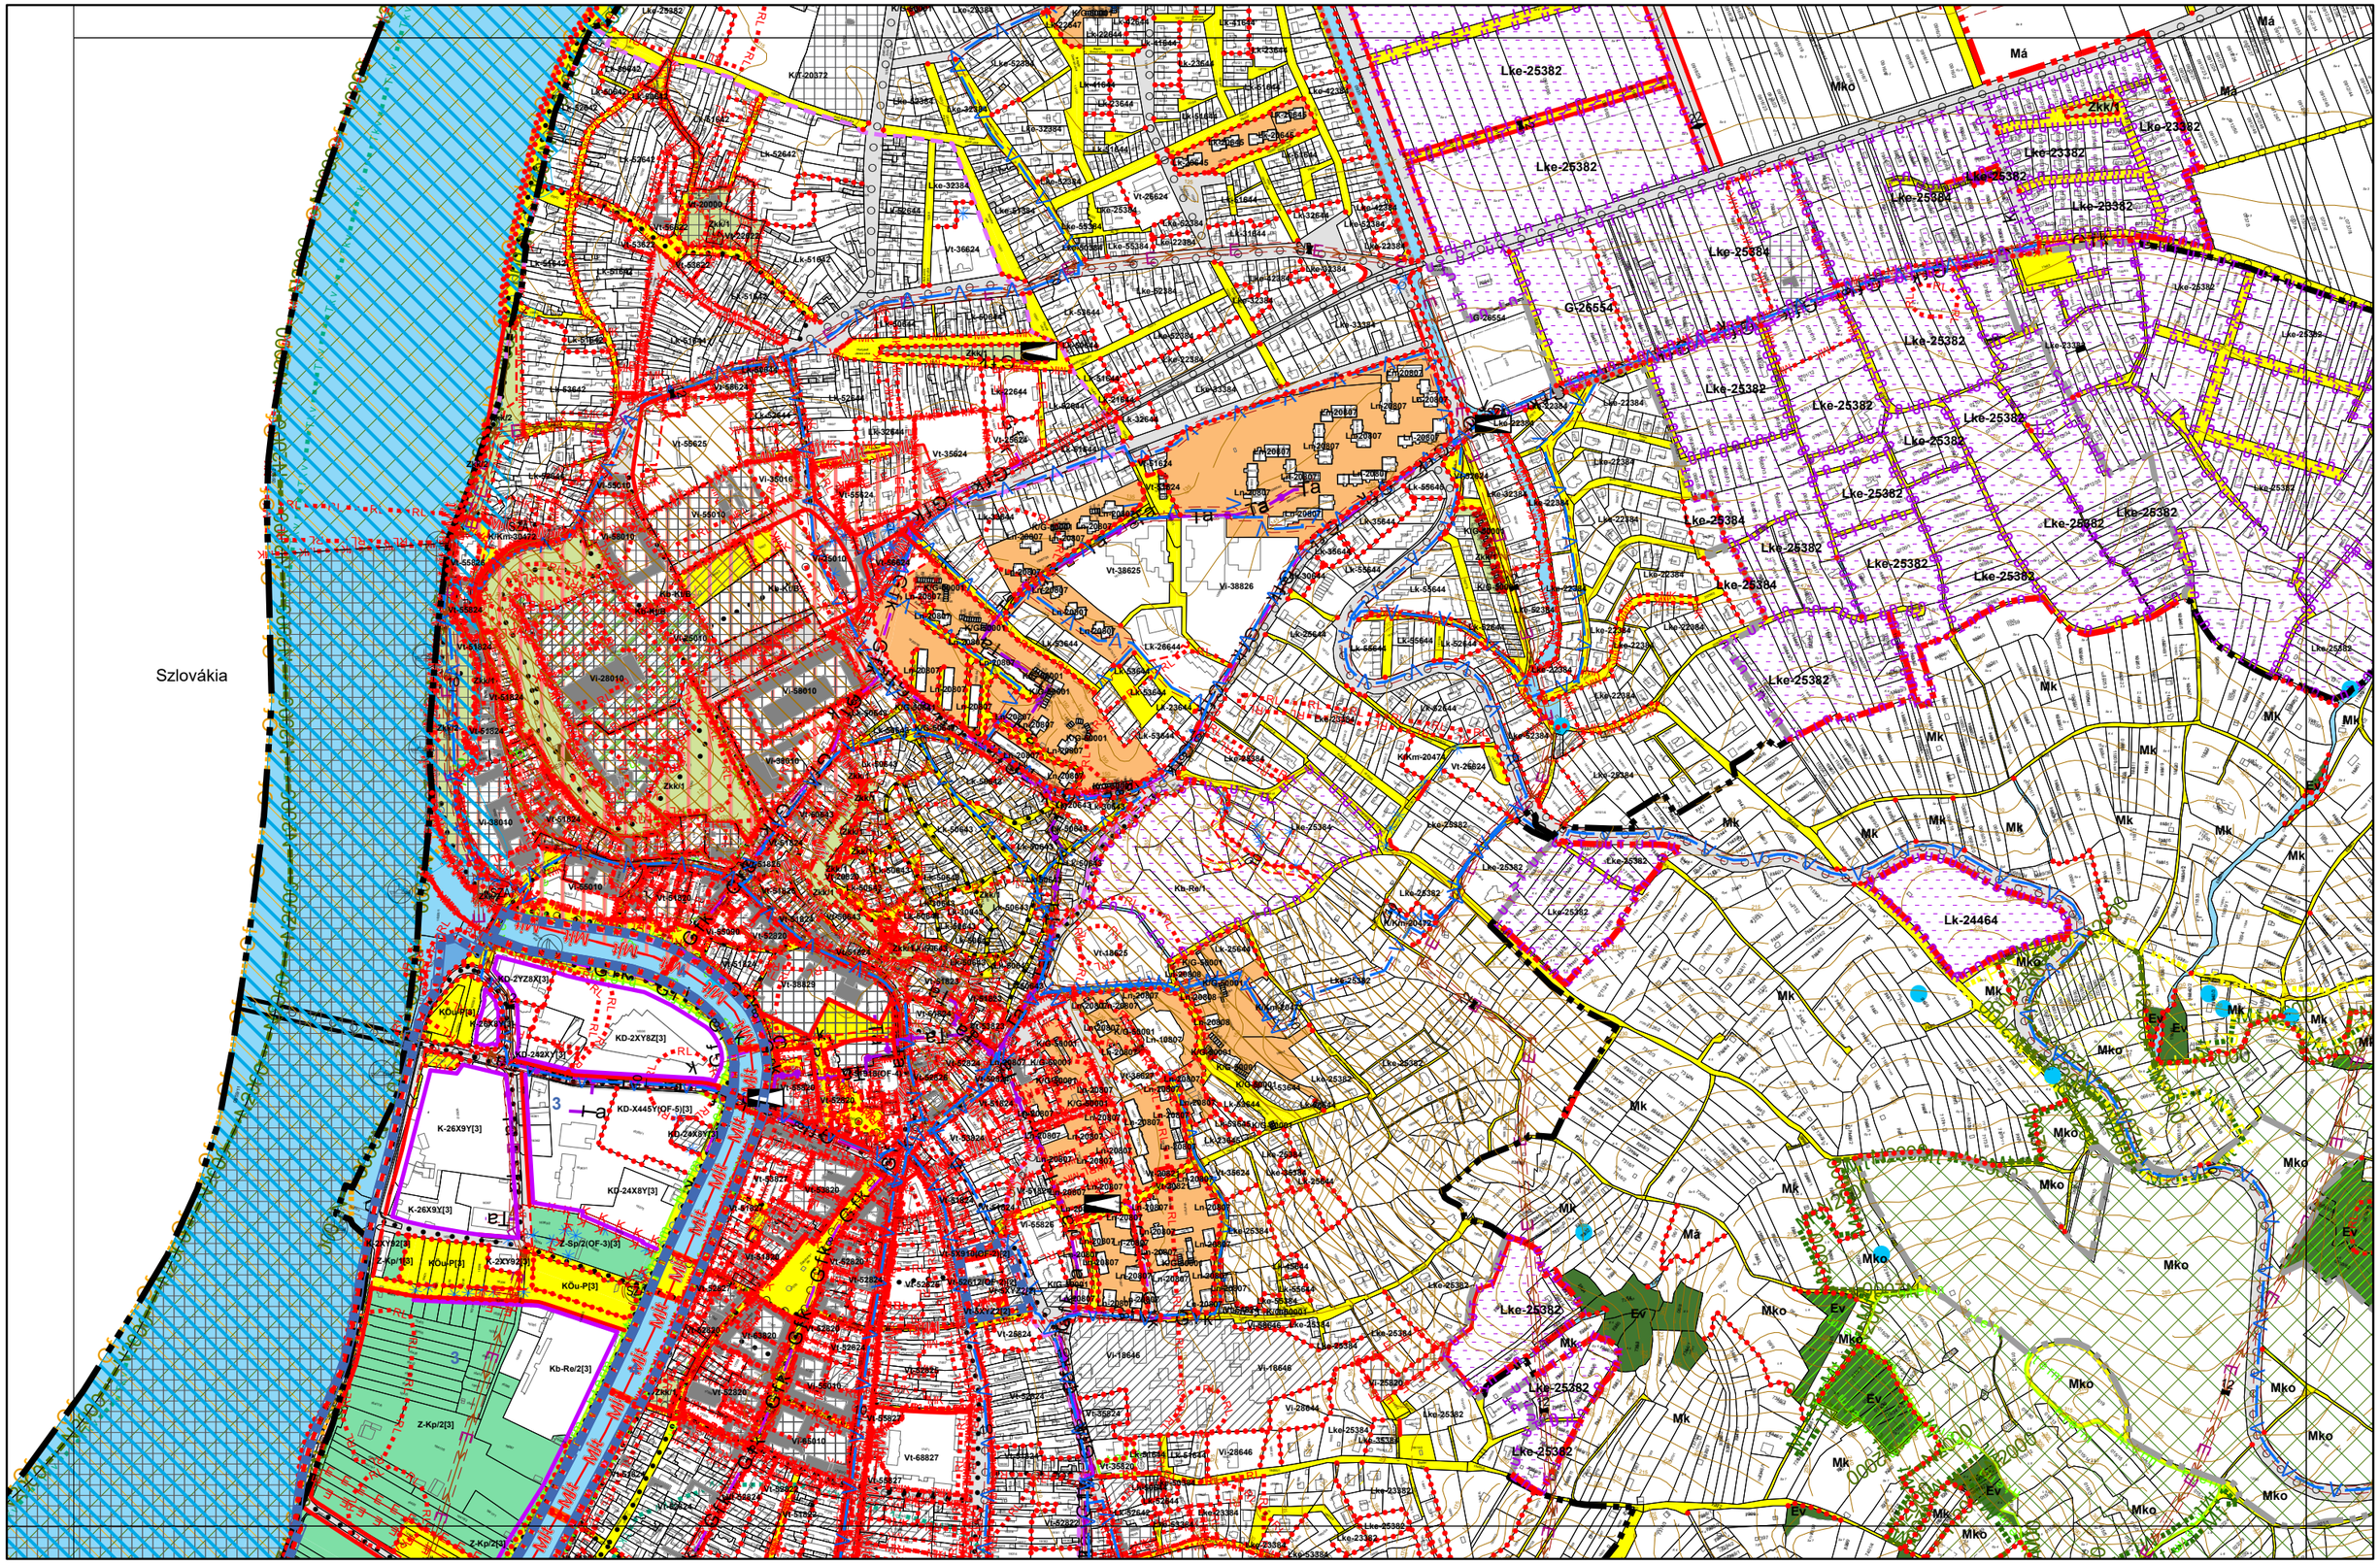
KÉSZÜLT AZ ÁLLAMI ALAPADATOK FELHASZNÁLÁSÁVAL. ADATSZOLGÁLTATÁS SORSZÁMA: 45., 1700.