



4. melléklet a 20/2019. (XI. 26.) önkormányzati rendelethez

0 50 100 200 300 400 500 méter

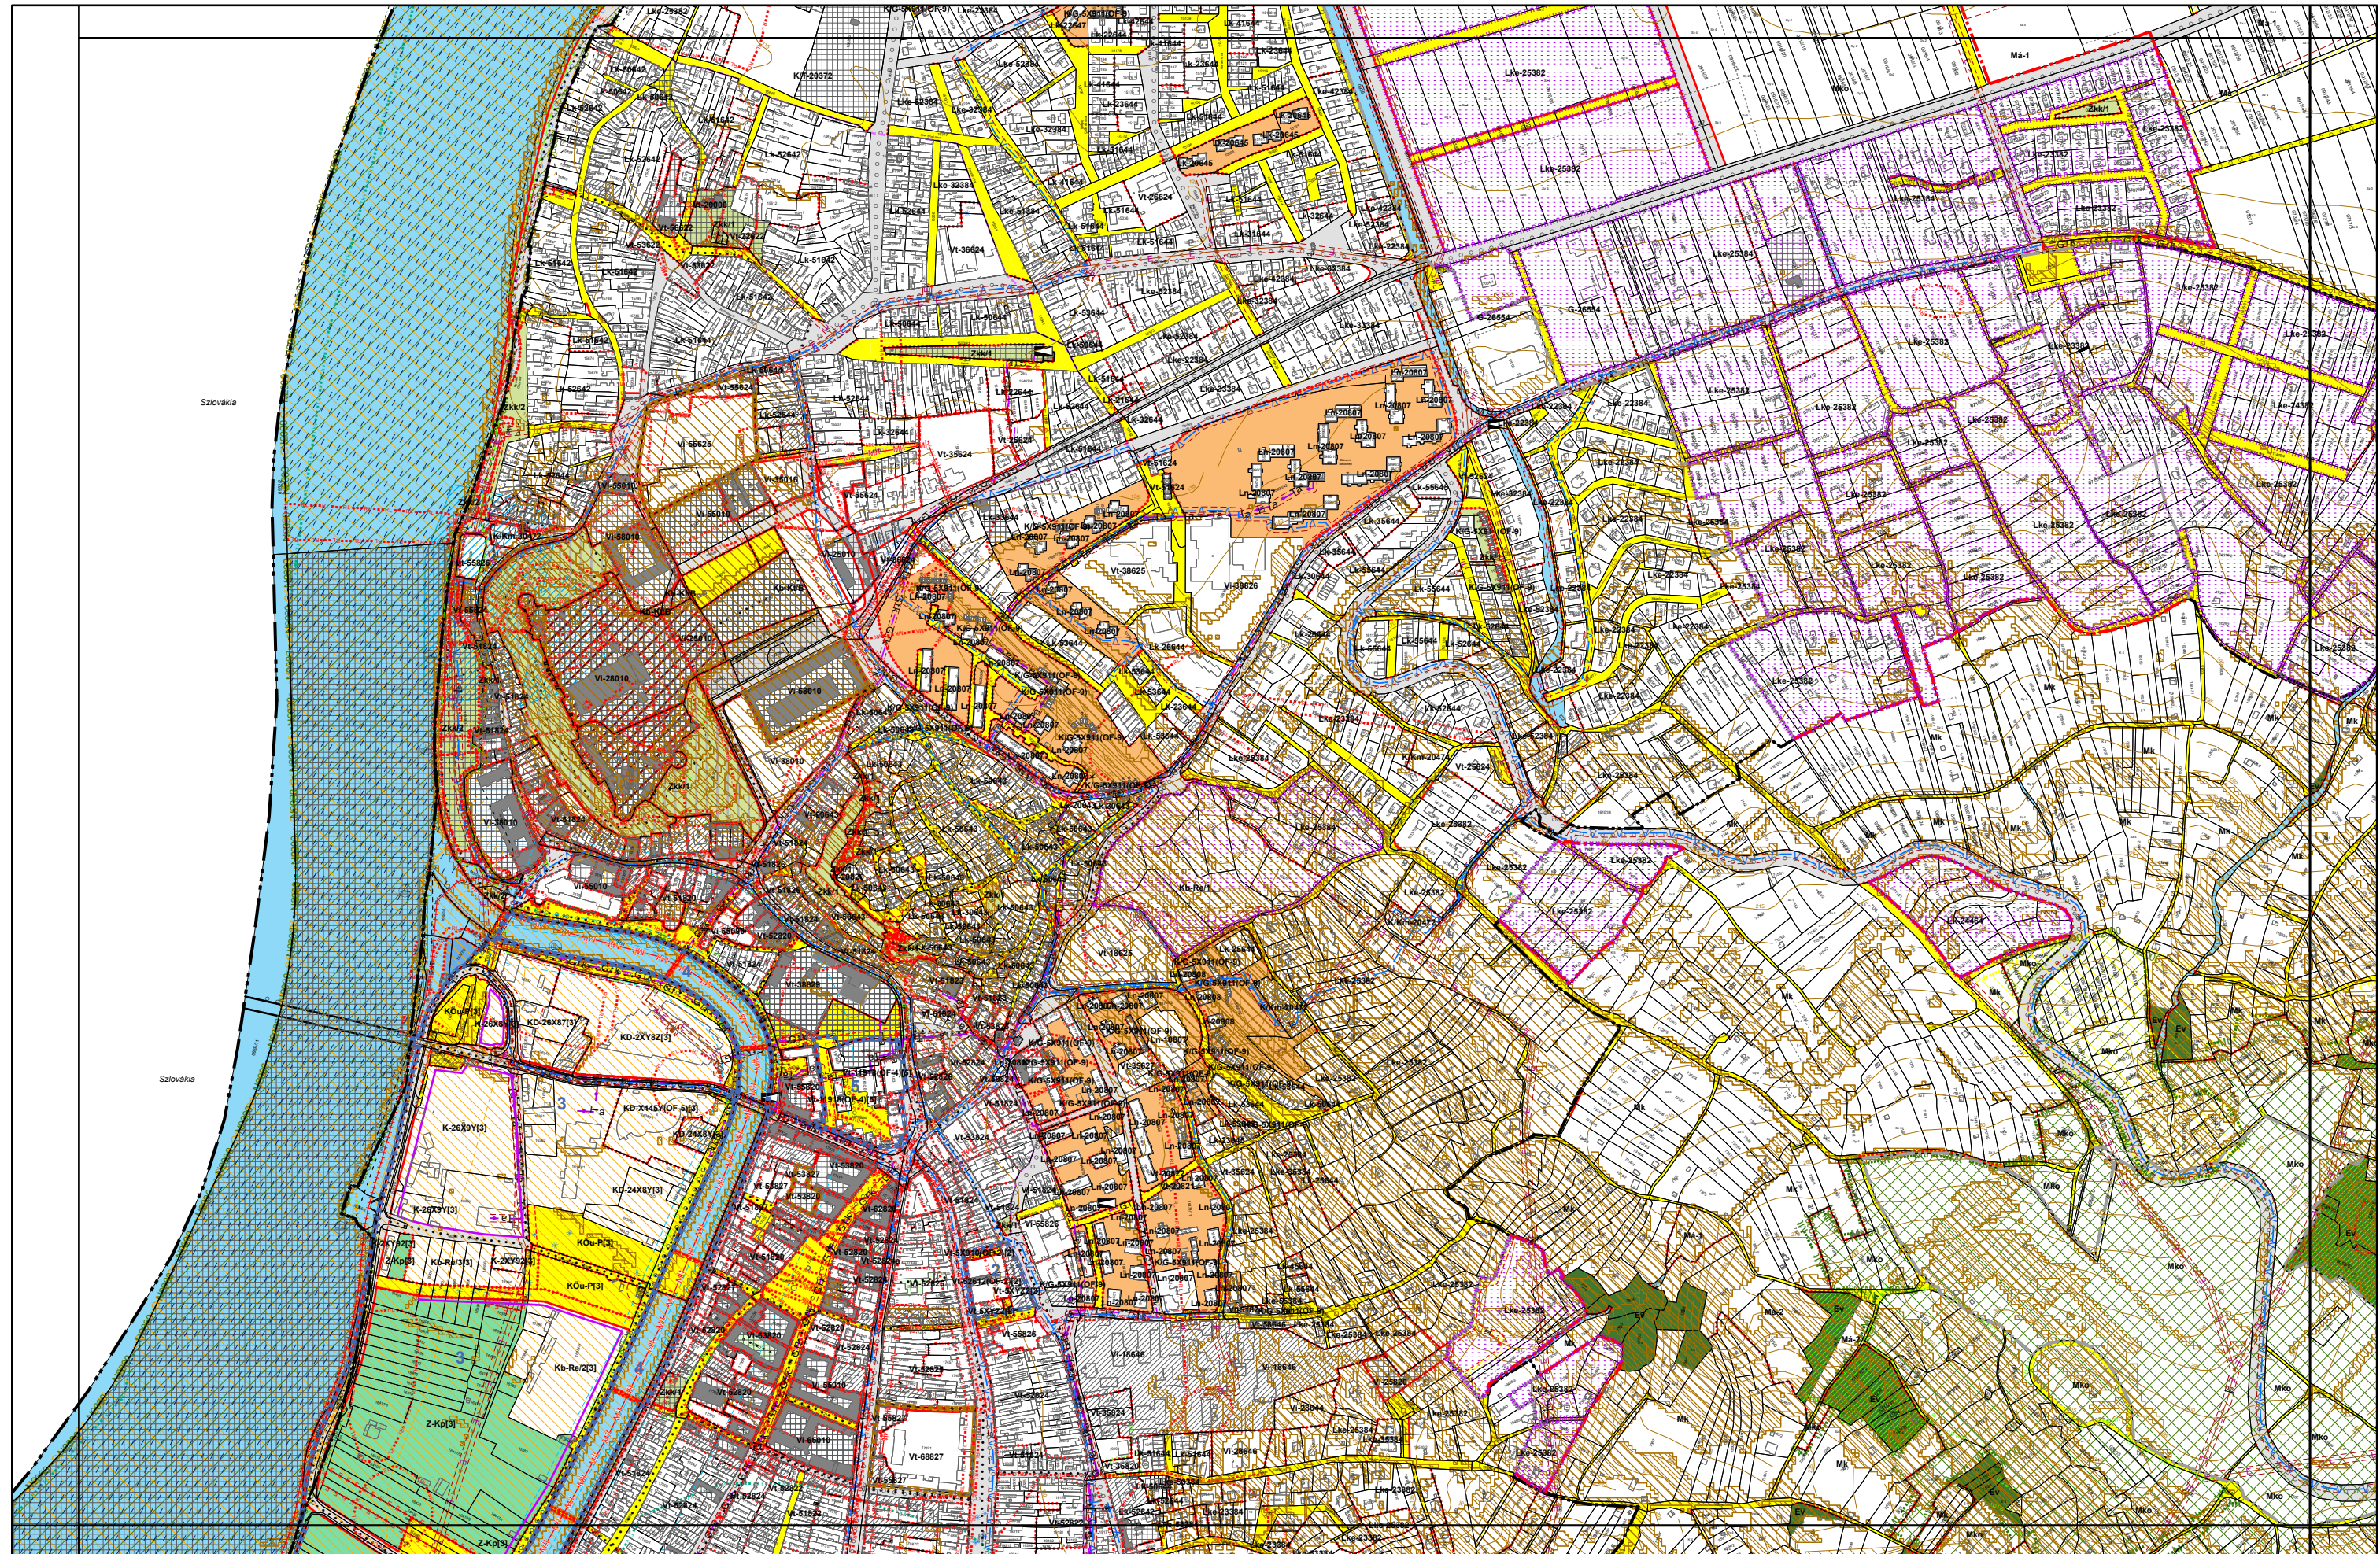

4. melléklet a 20/2019. (XI. 26.) önkormányzati rendelethez


0 50 100 200 300 400 500 méter

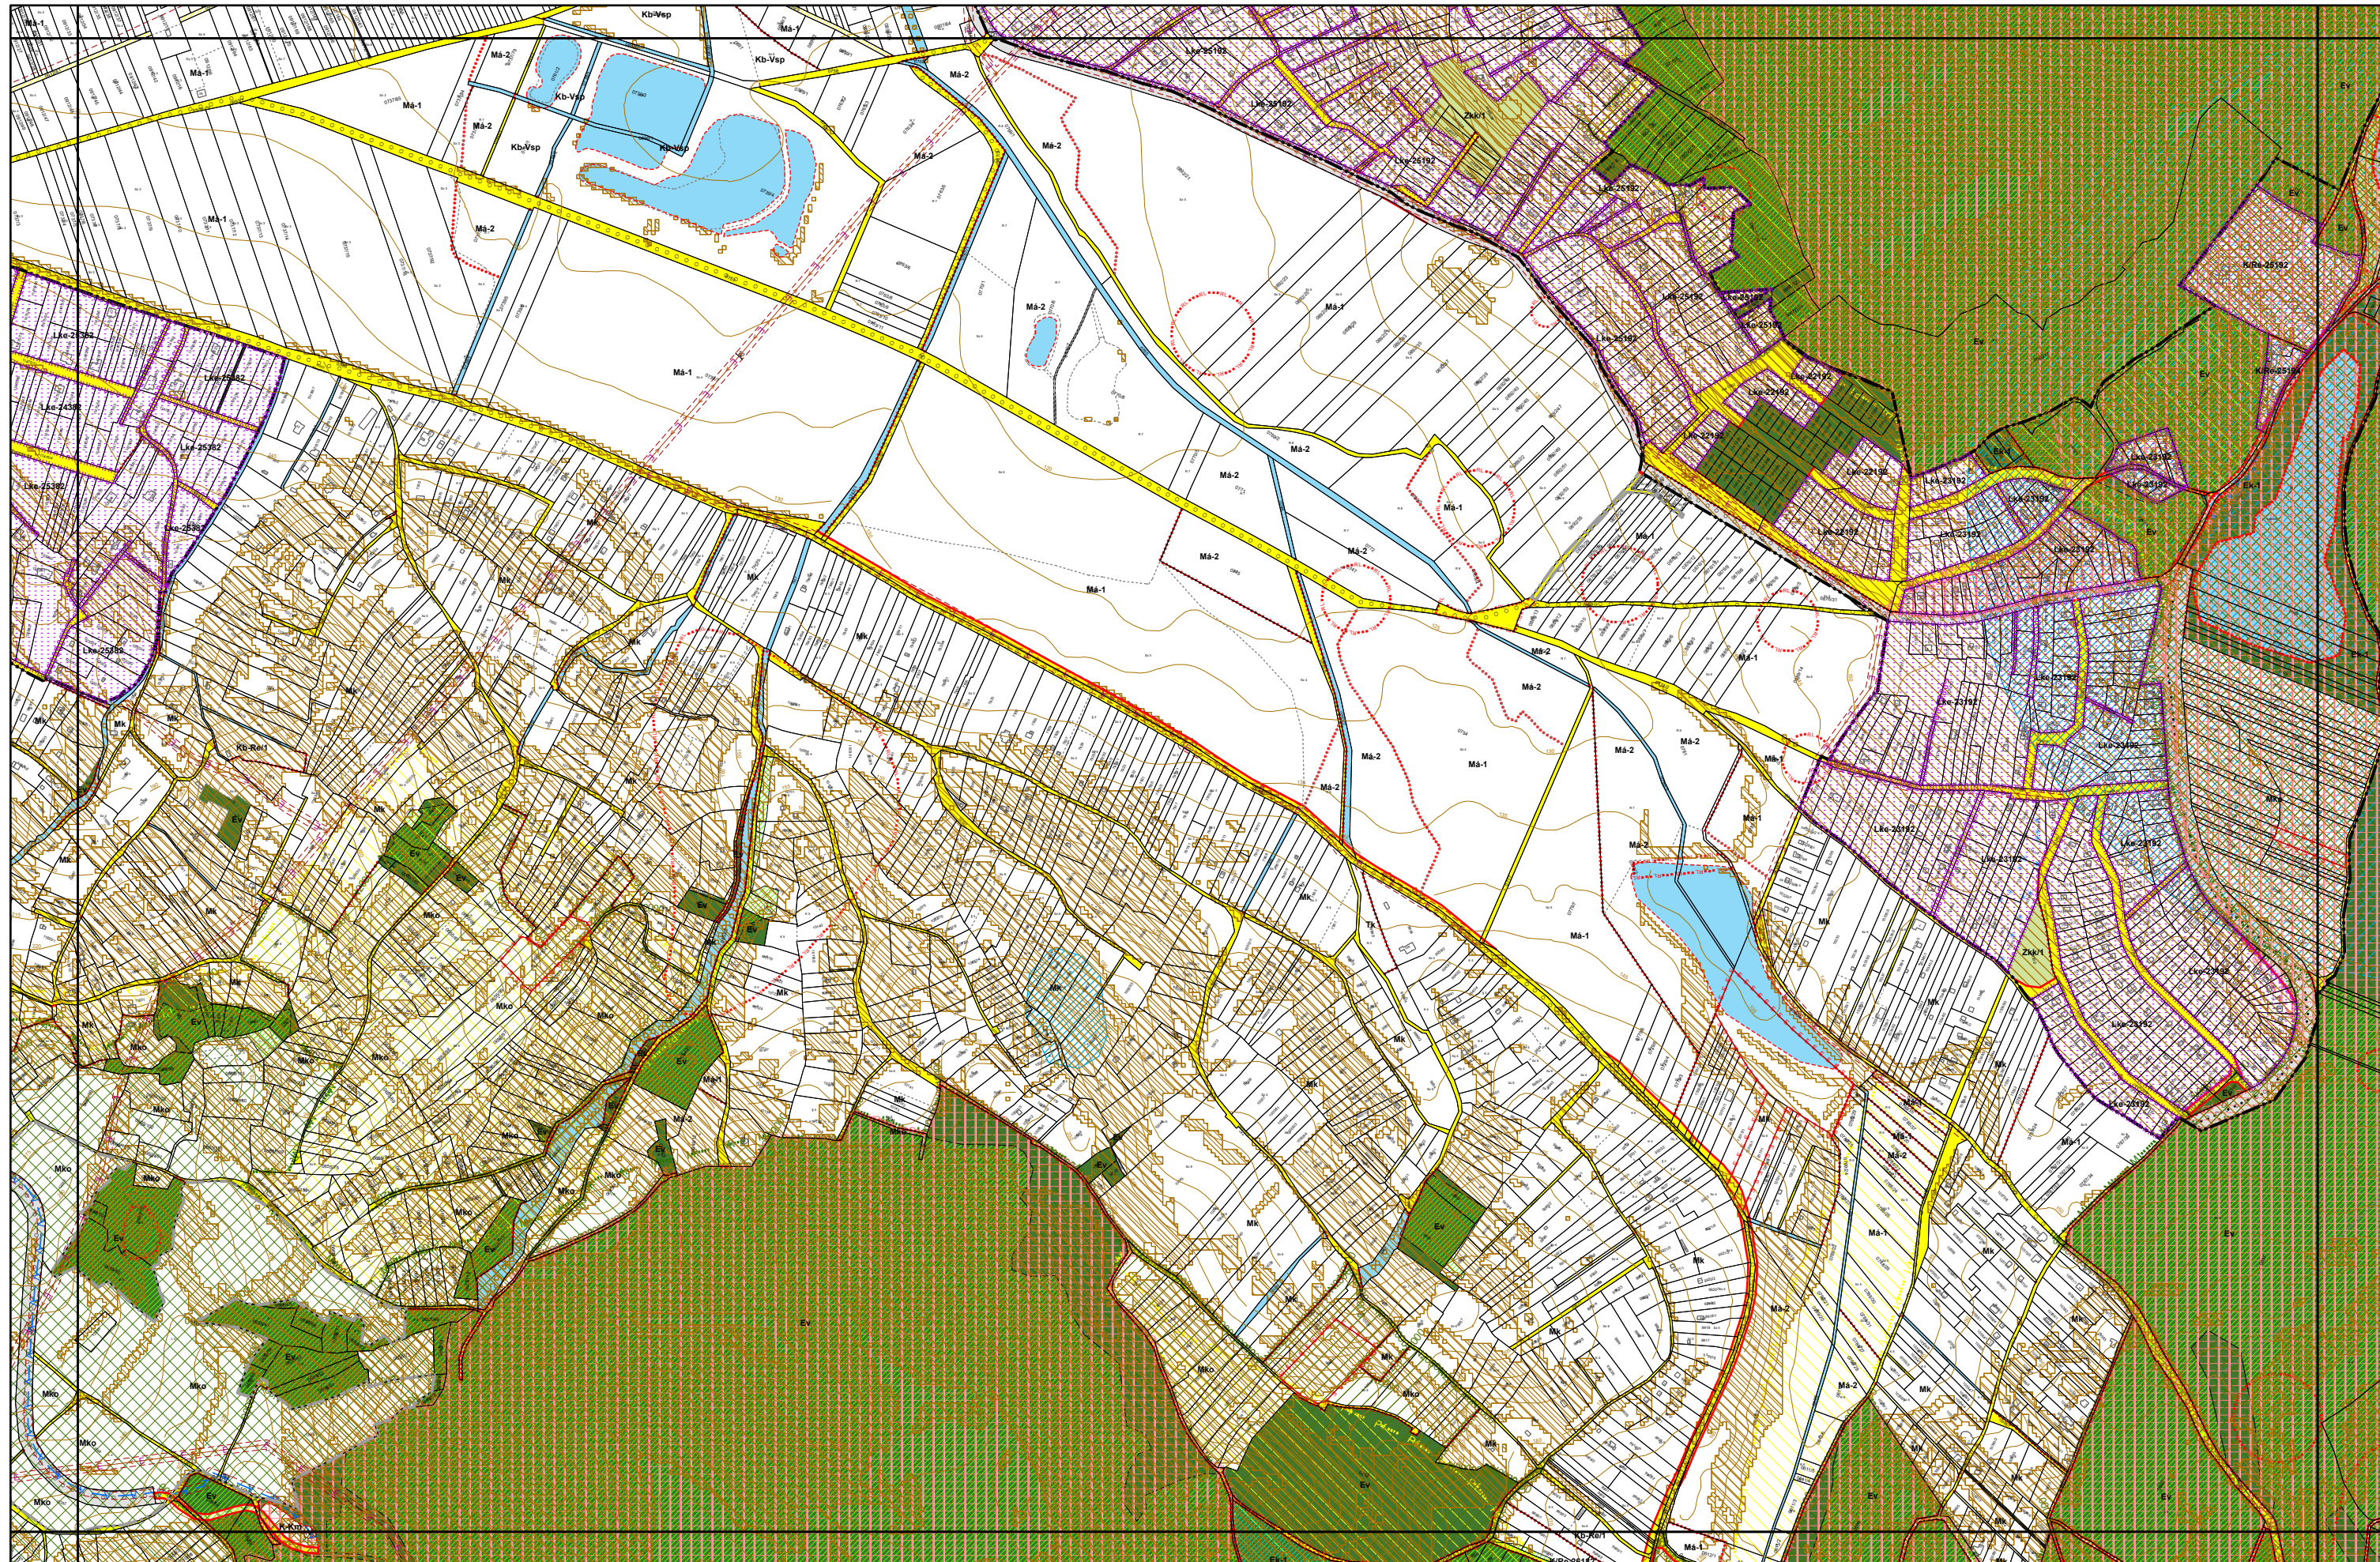


4. melléklet a 20/2019. (XI. 26.) önkormányzati rendelethez

0 50 100 200 300 400 500 méter



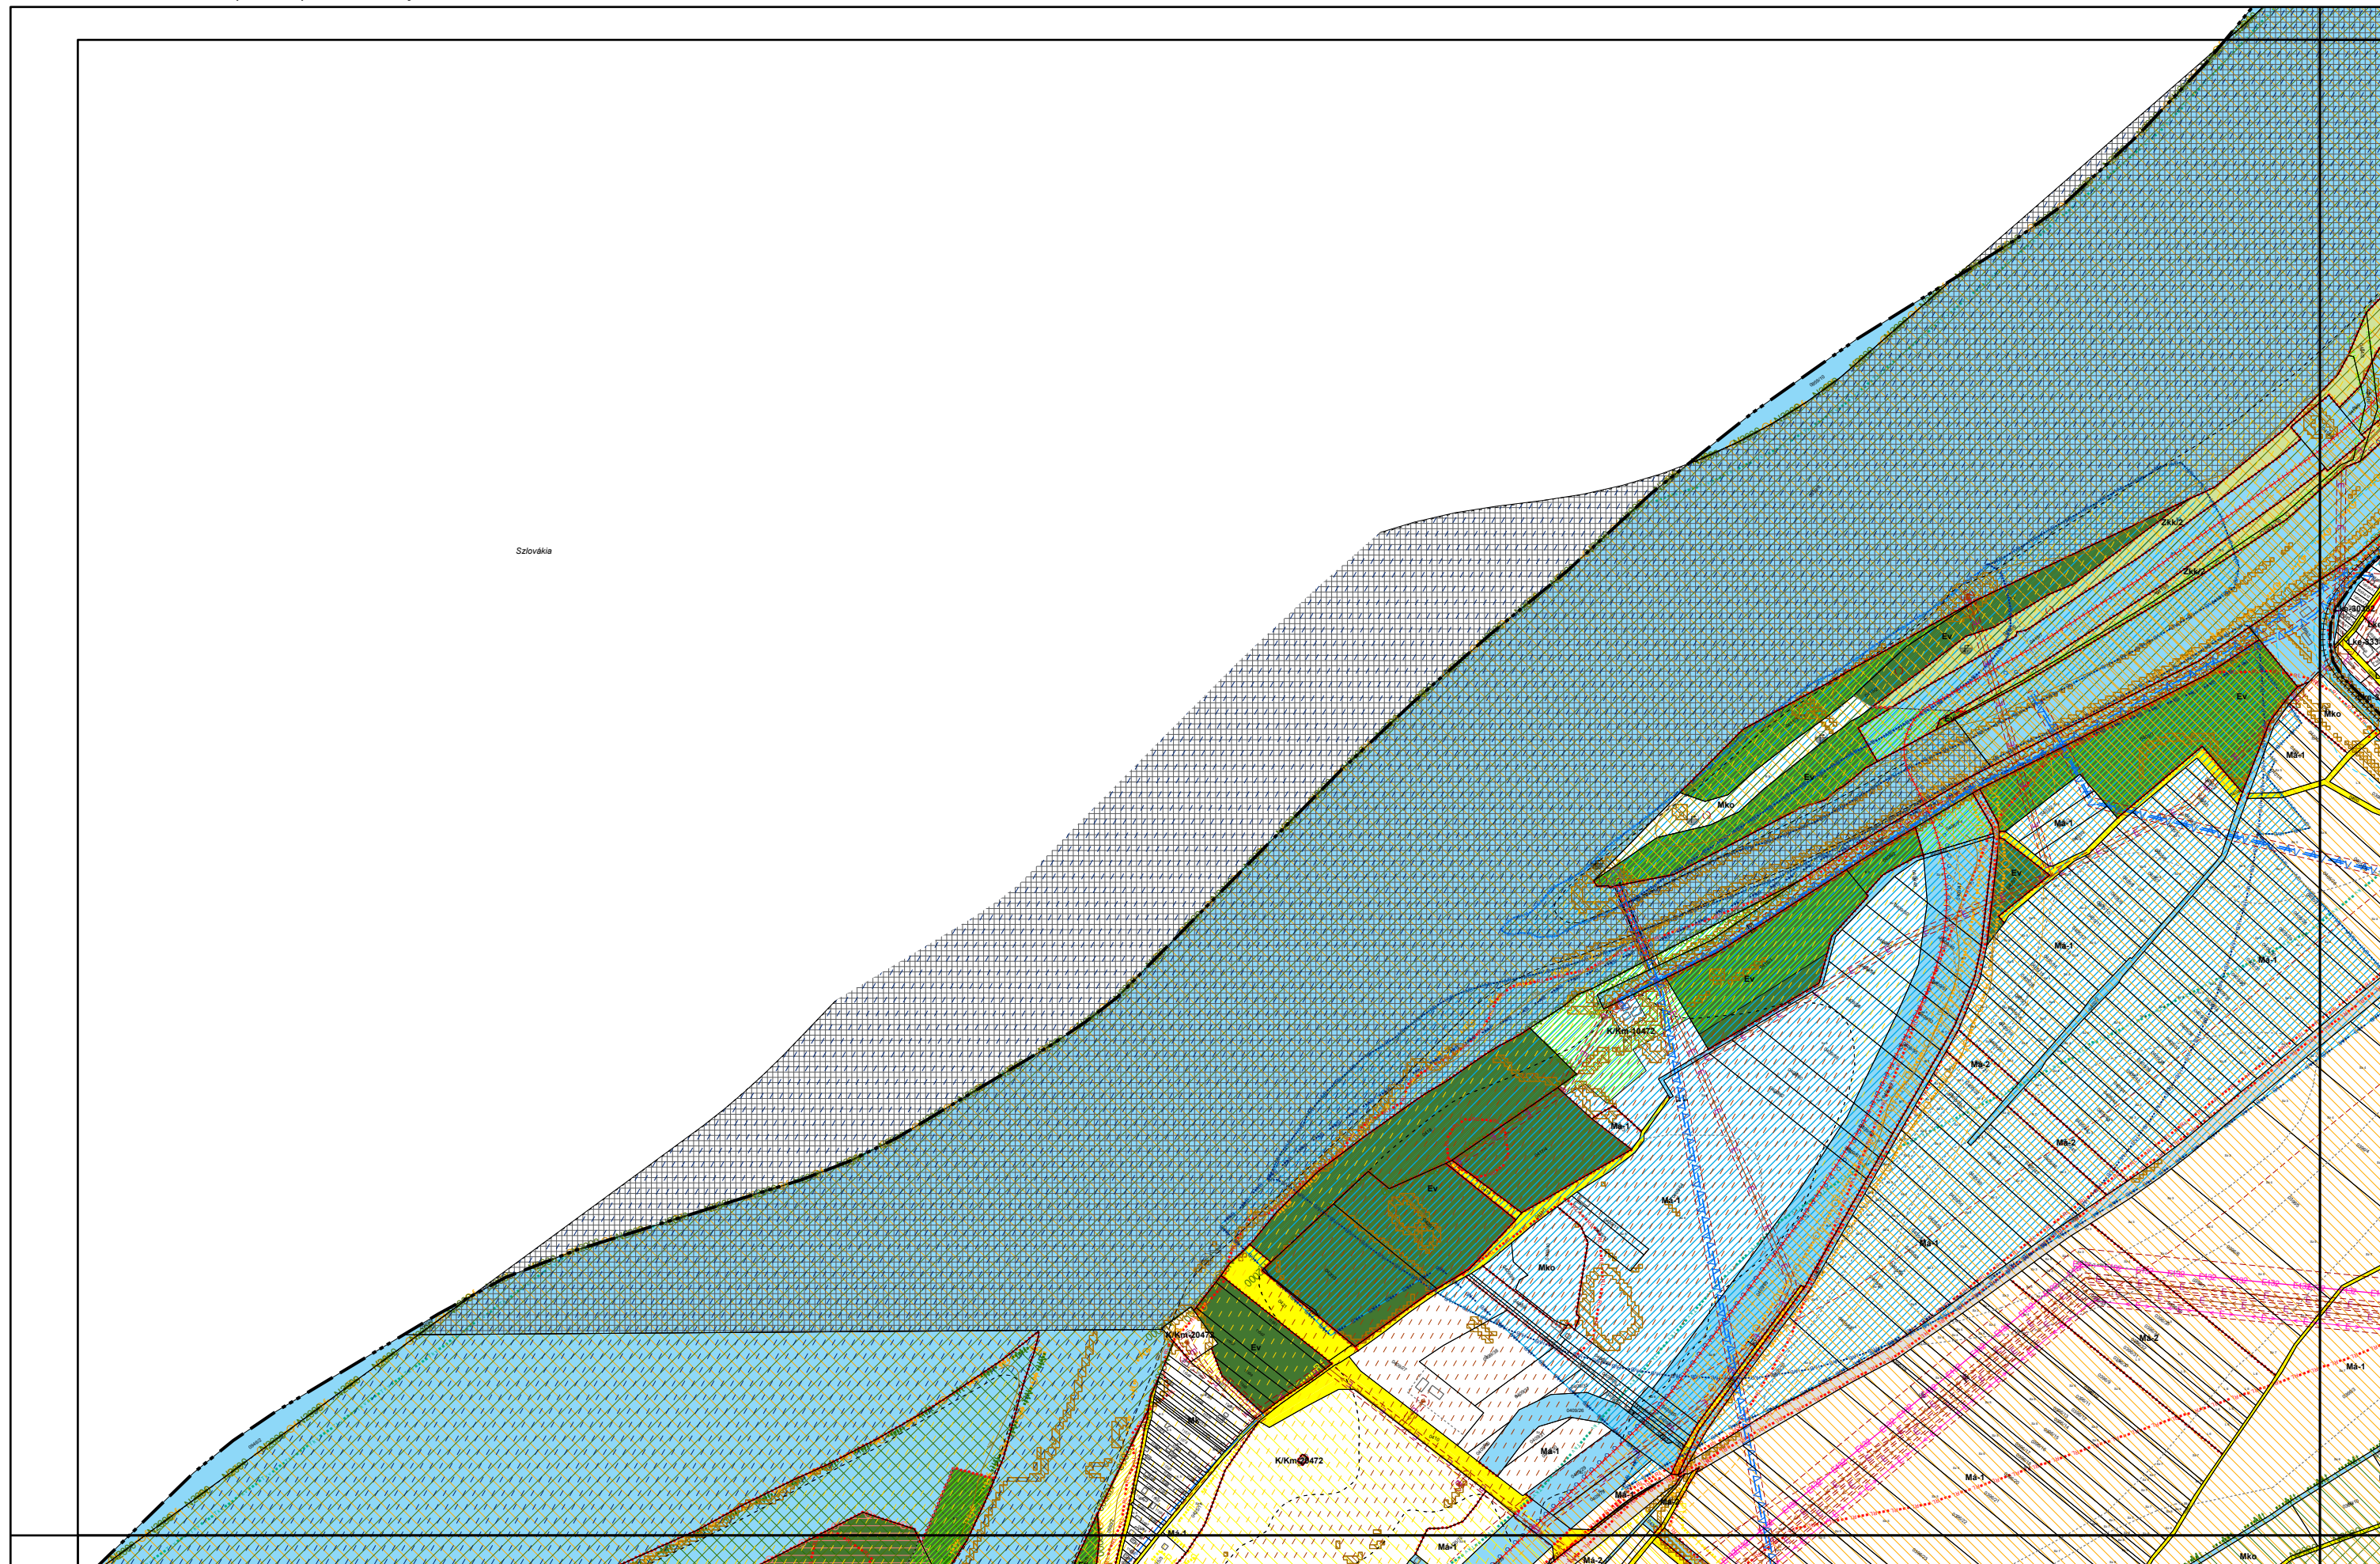

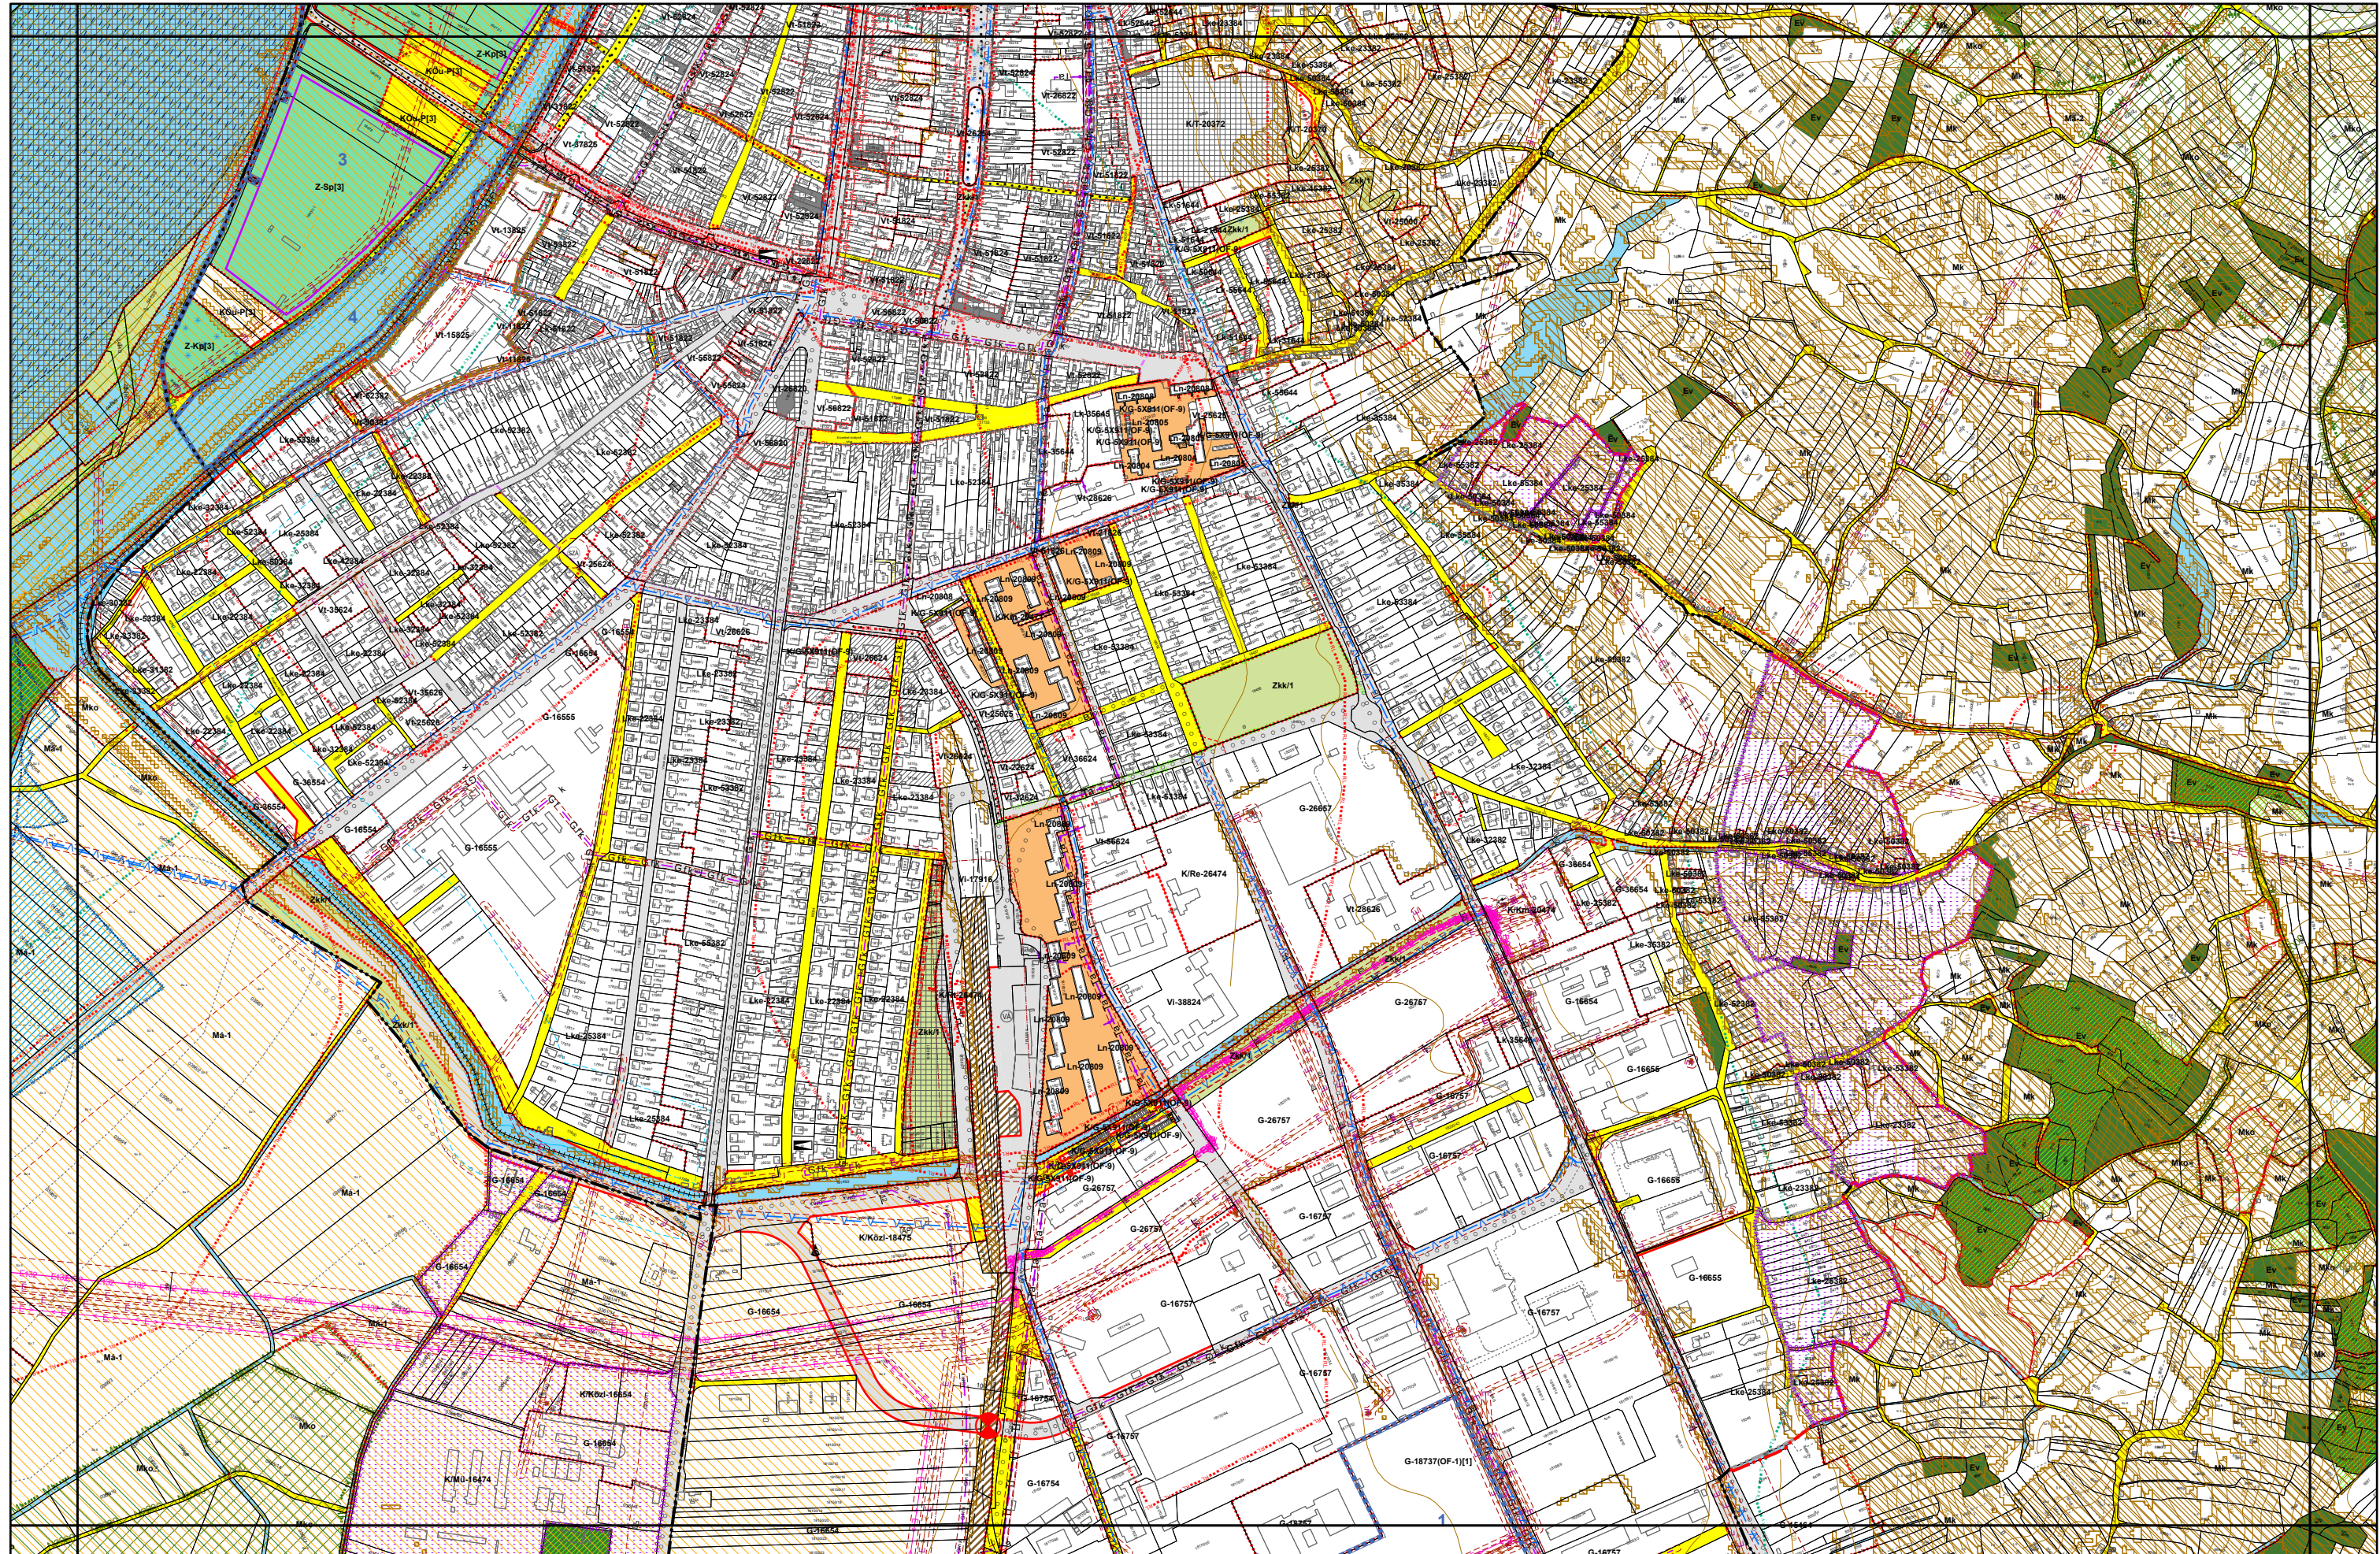


4. melléklet a 20/2019. (XI. 26.) önkormányzati rendelethez

0 50 100 200 300 400 500 méter





4. melléklet a 20/2019. (XI. 26.) önkormányzati rendelethez

0 50 100 200 300 400 500 méter

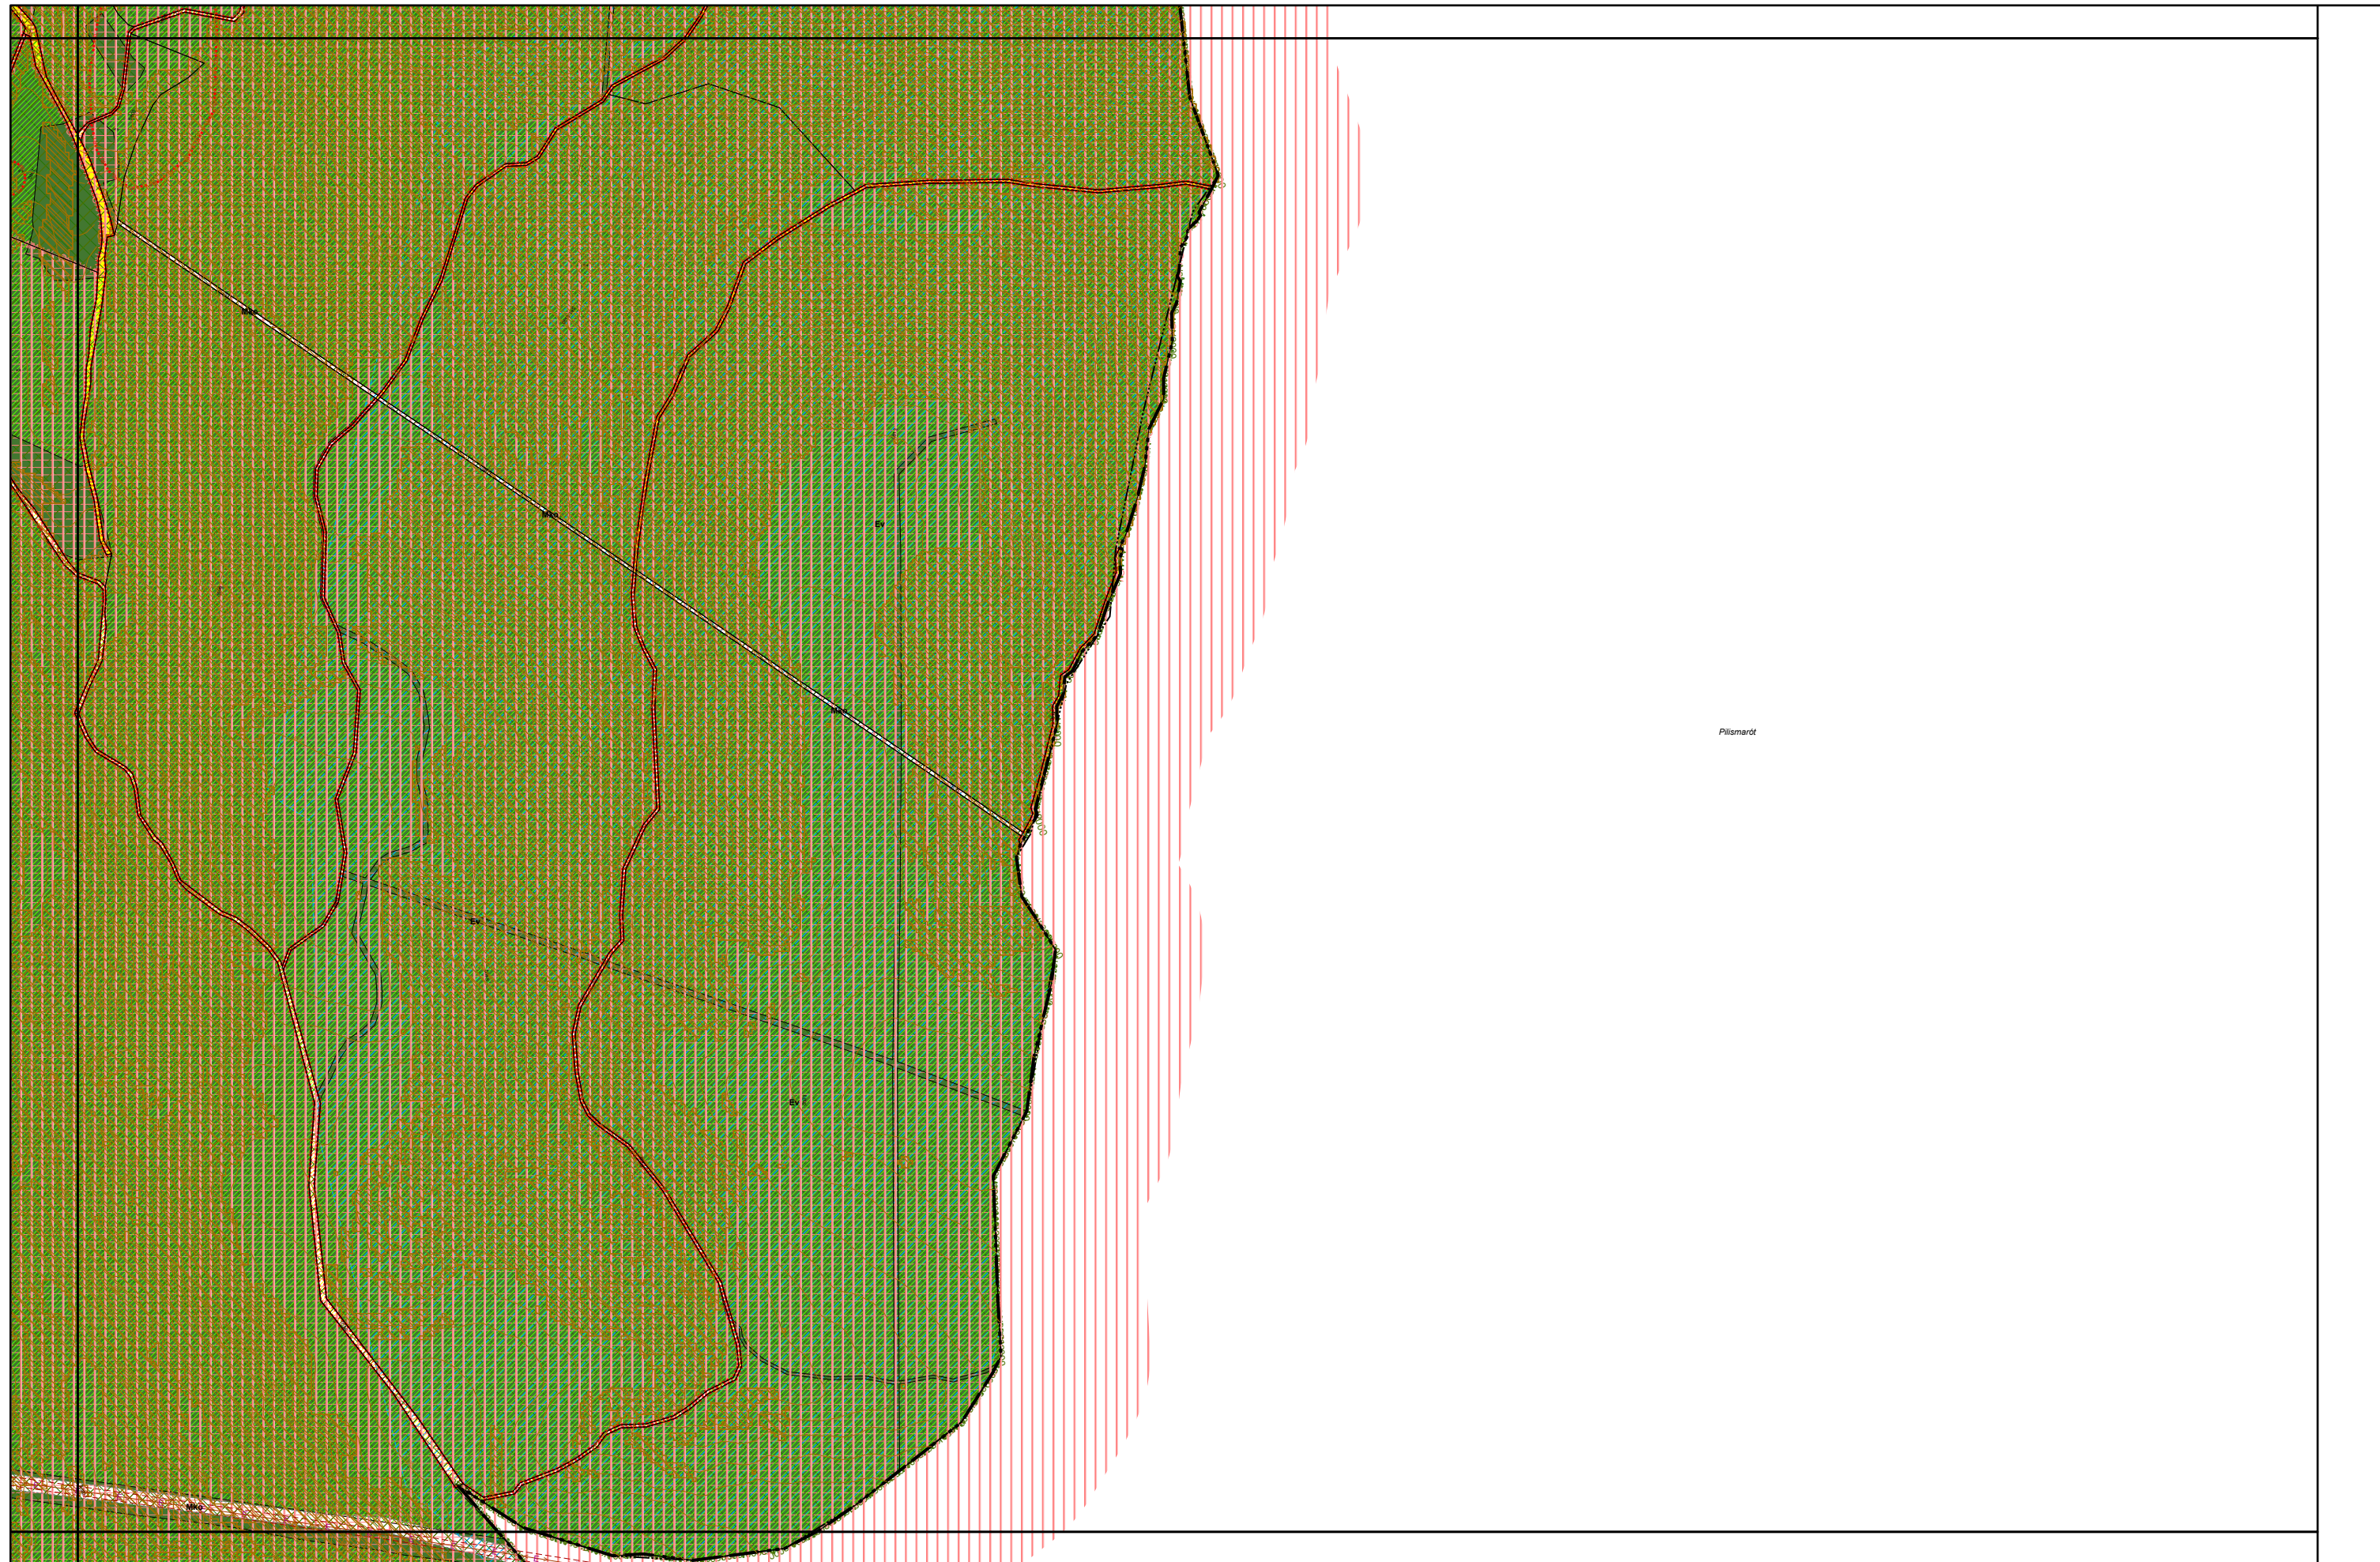


Pilispart

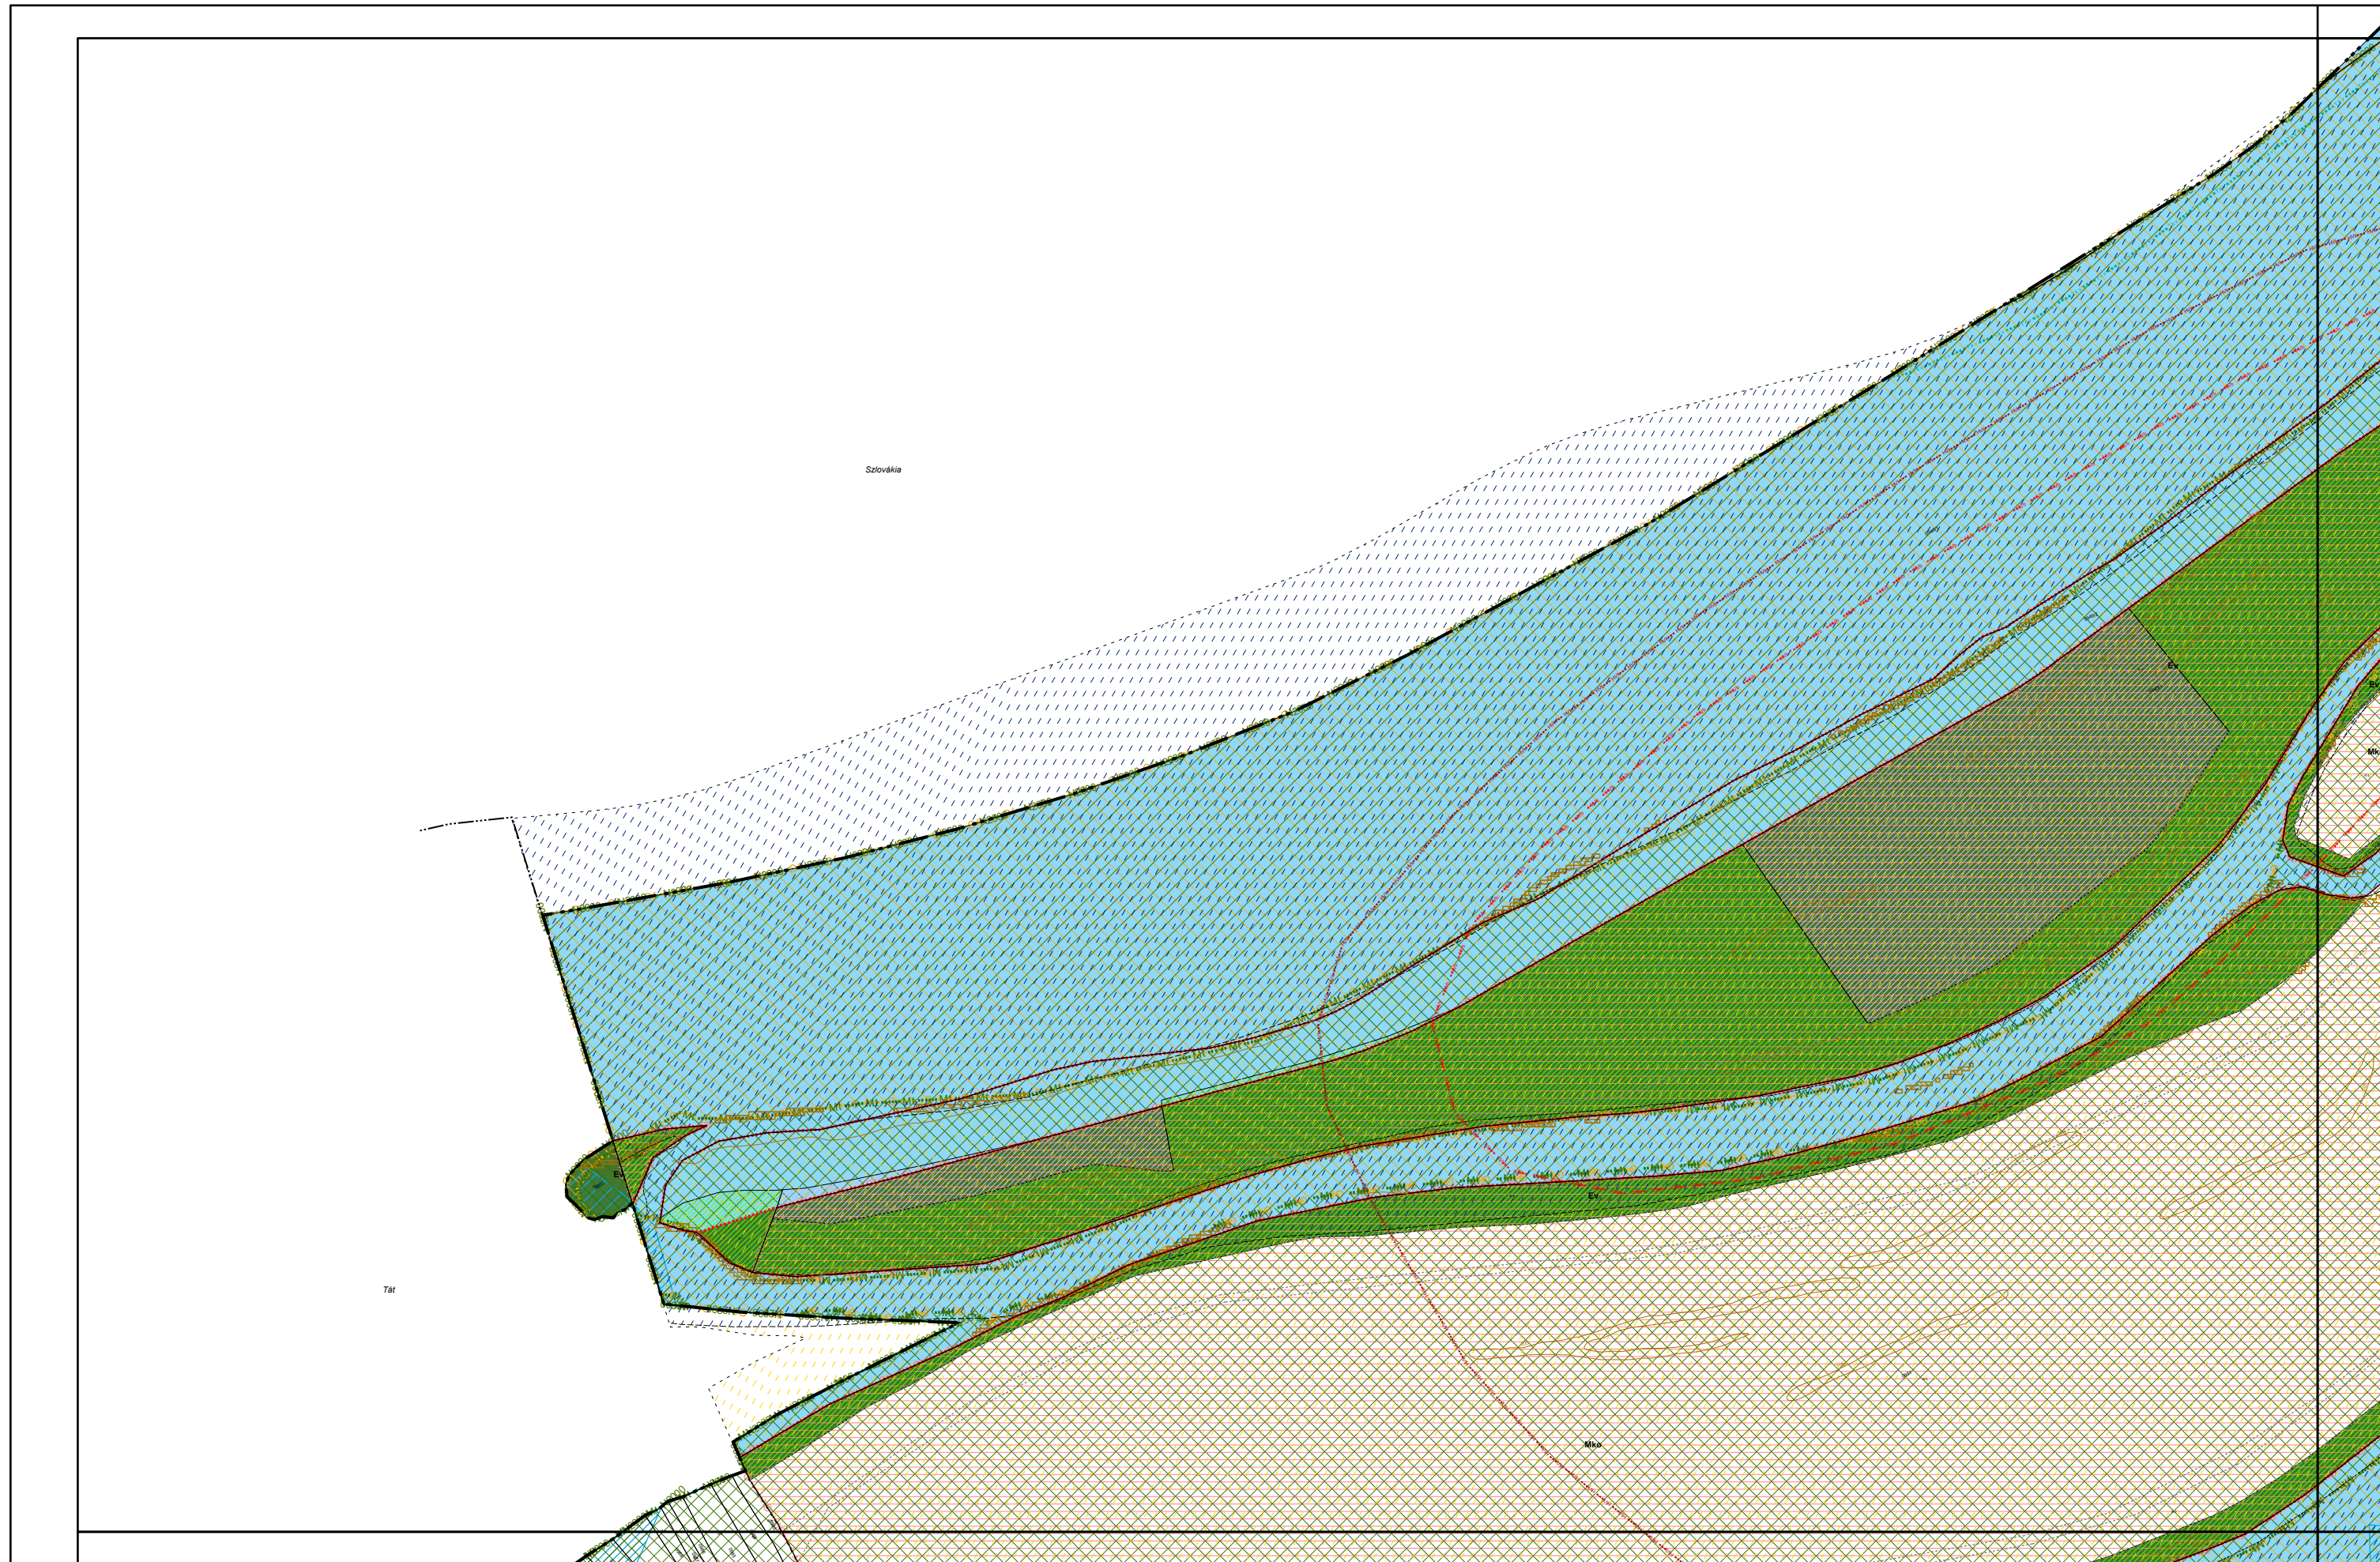

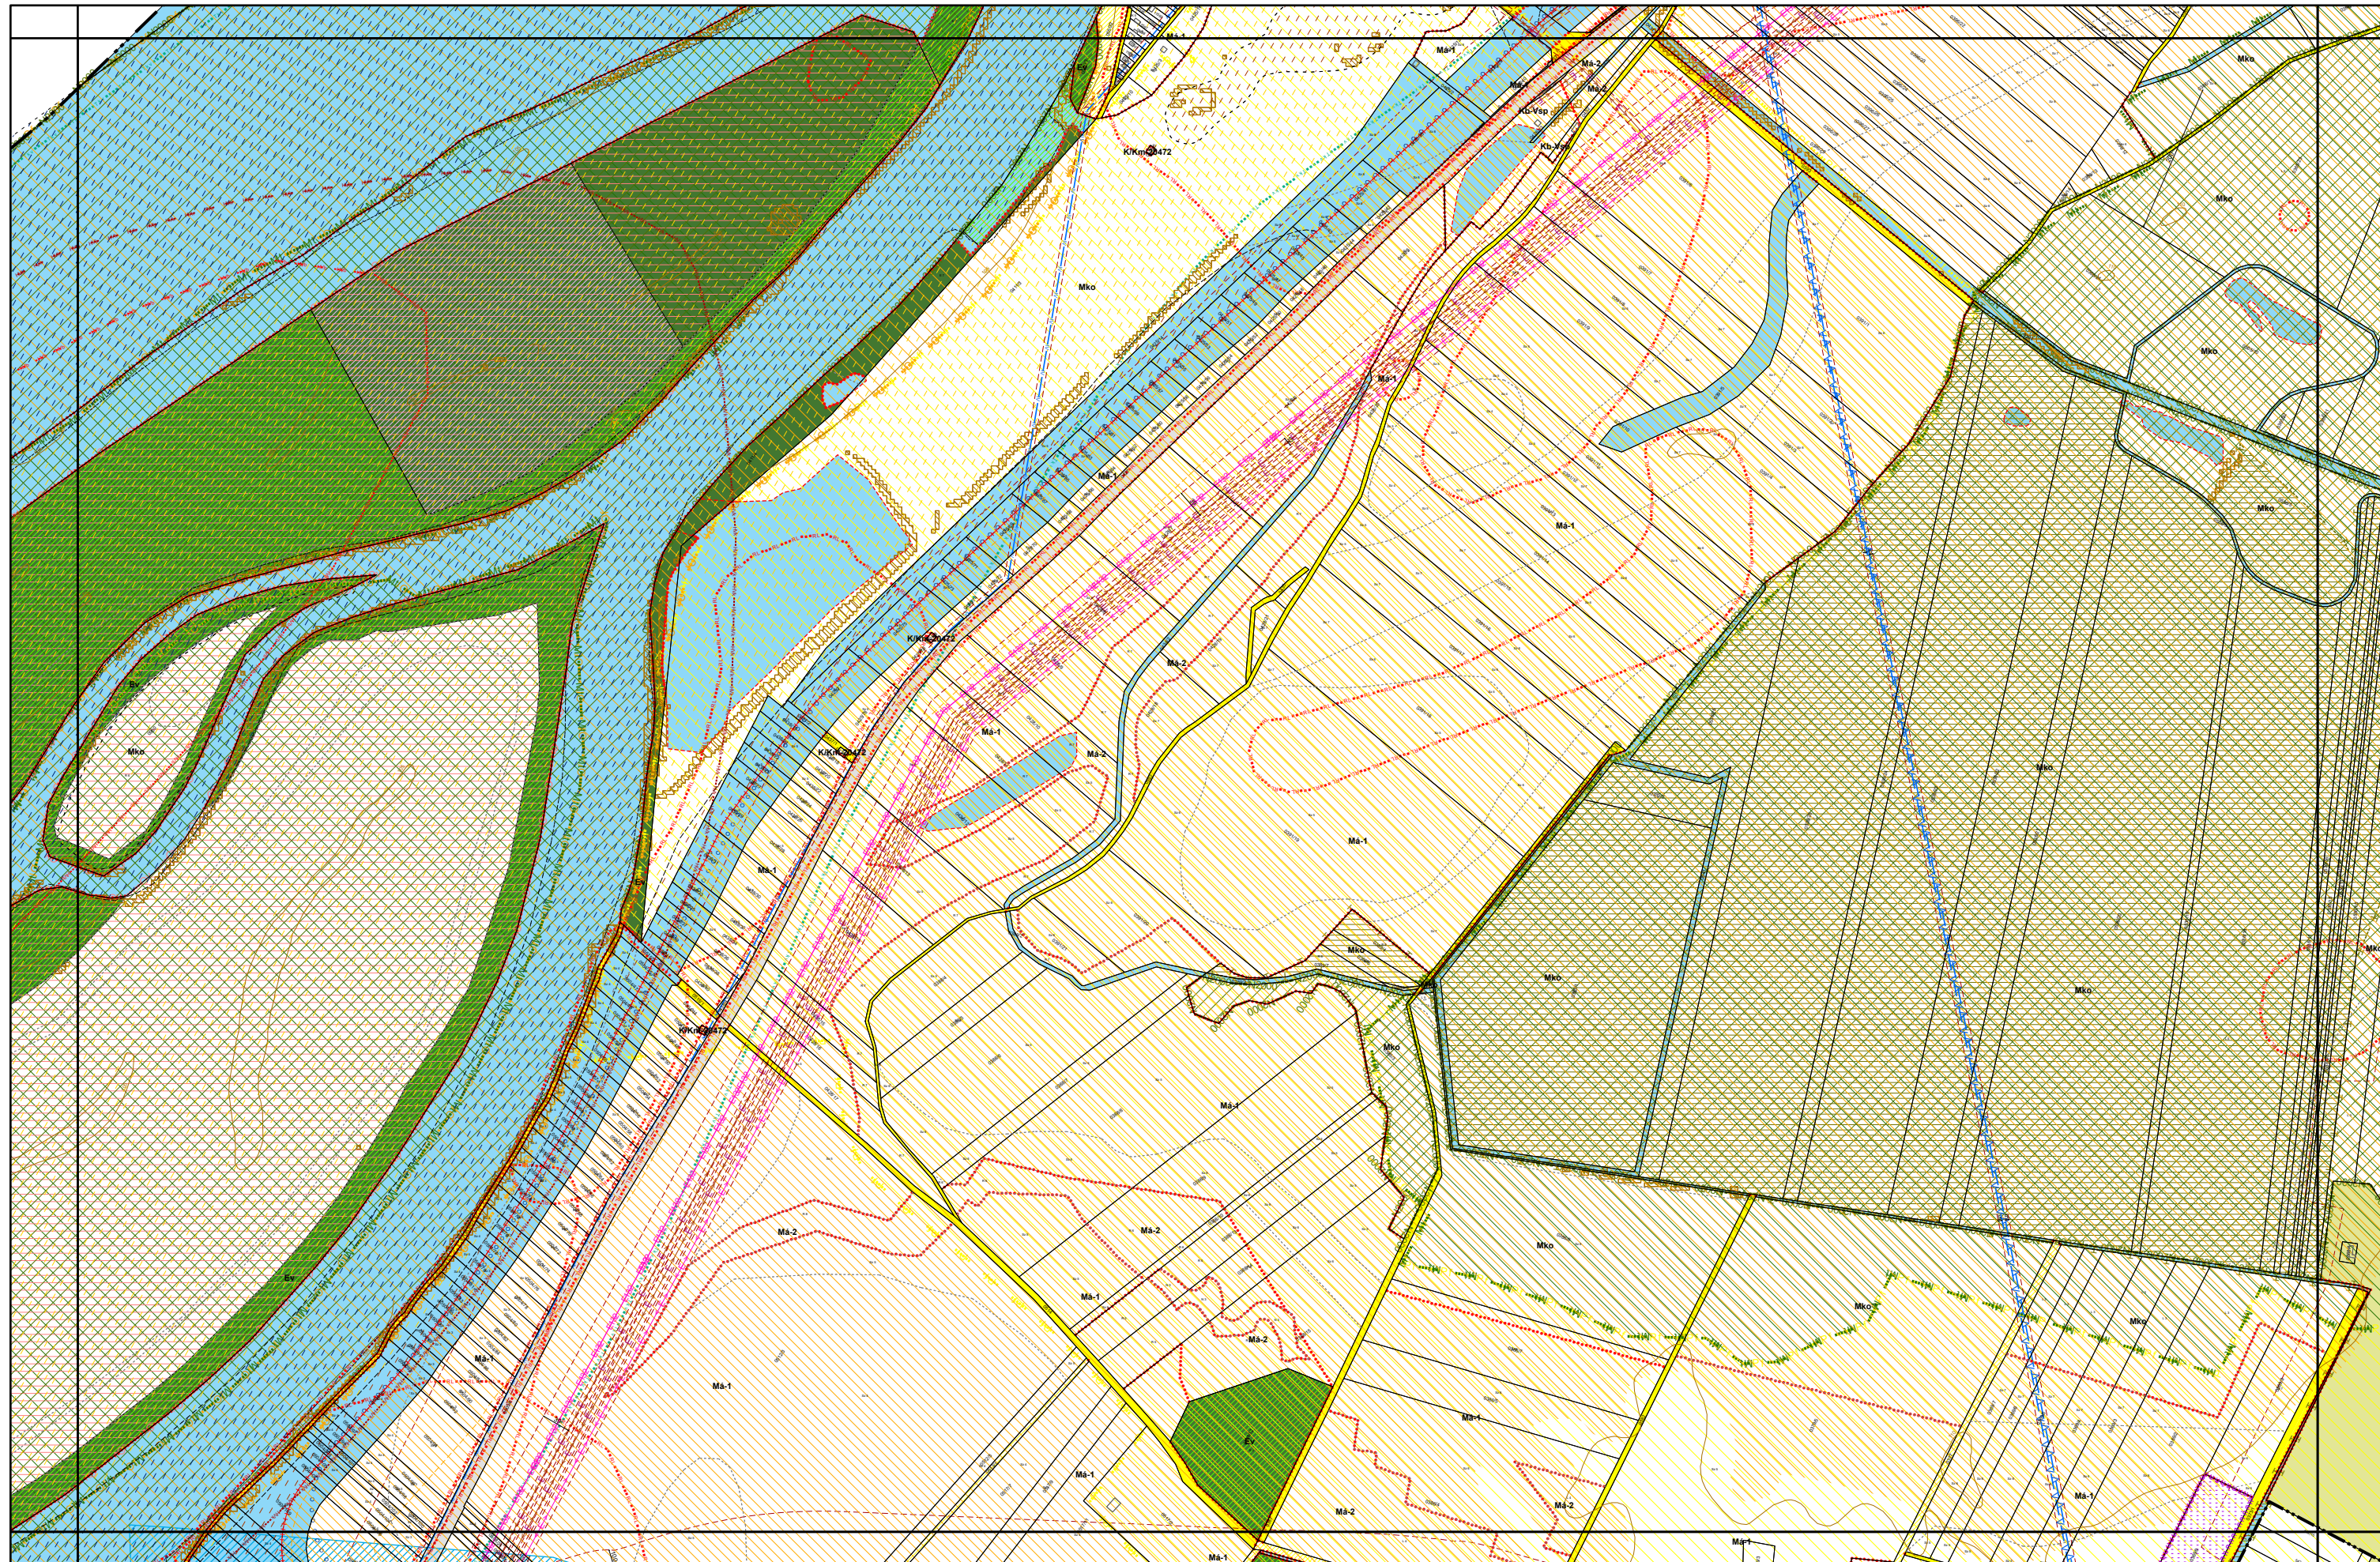


4. melléklet a 20/2019. (XI. 26.) önkormányzati rendelethez

0 50 100 200 300 400 500 méter


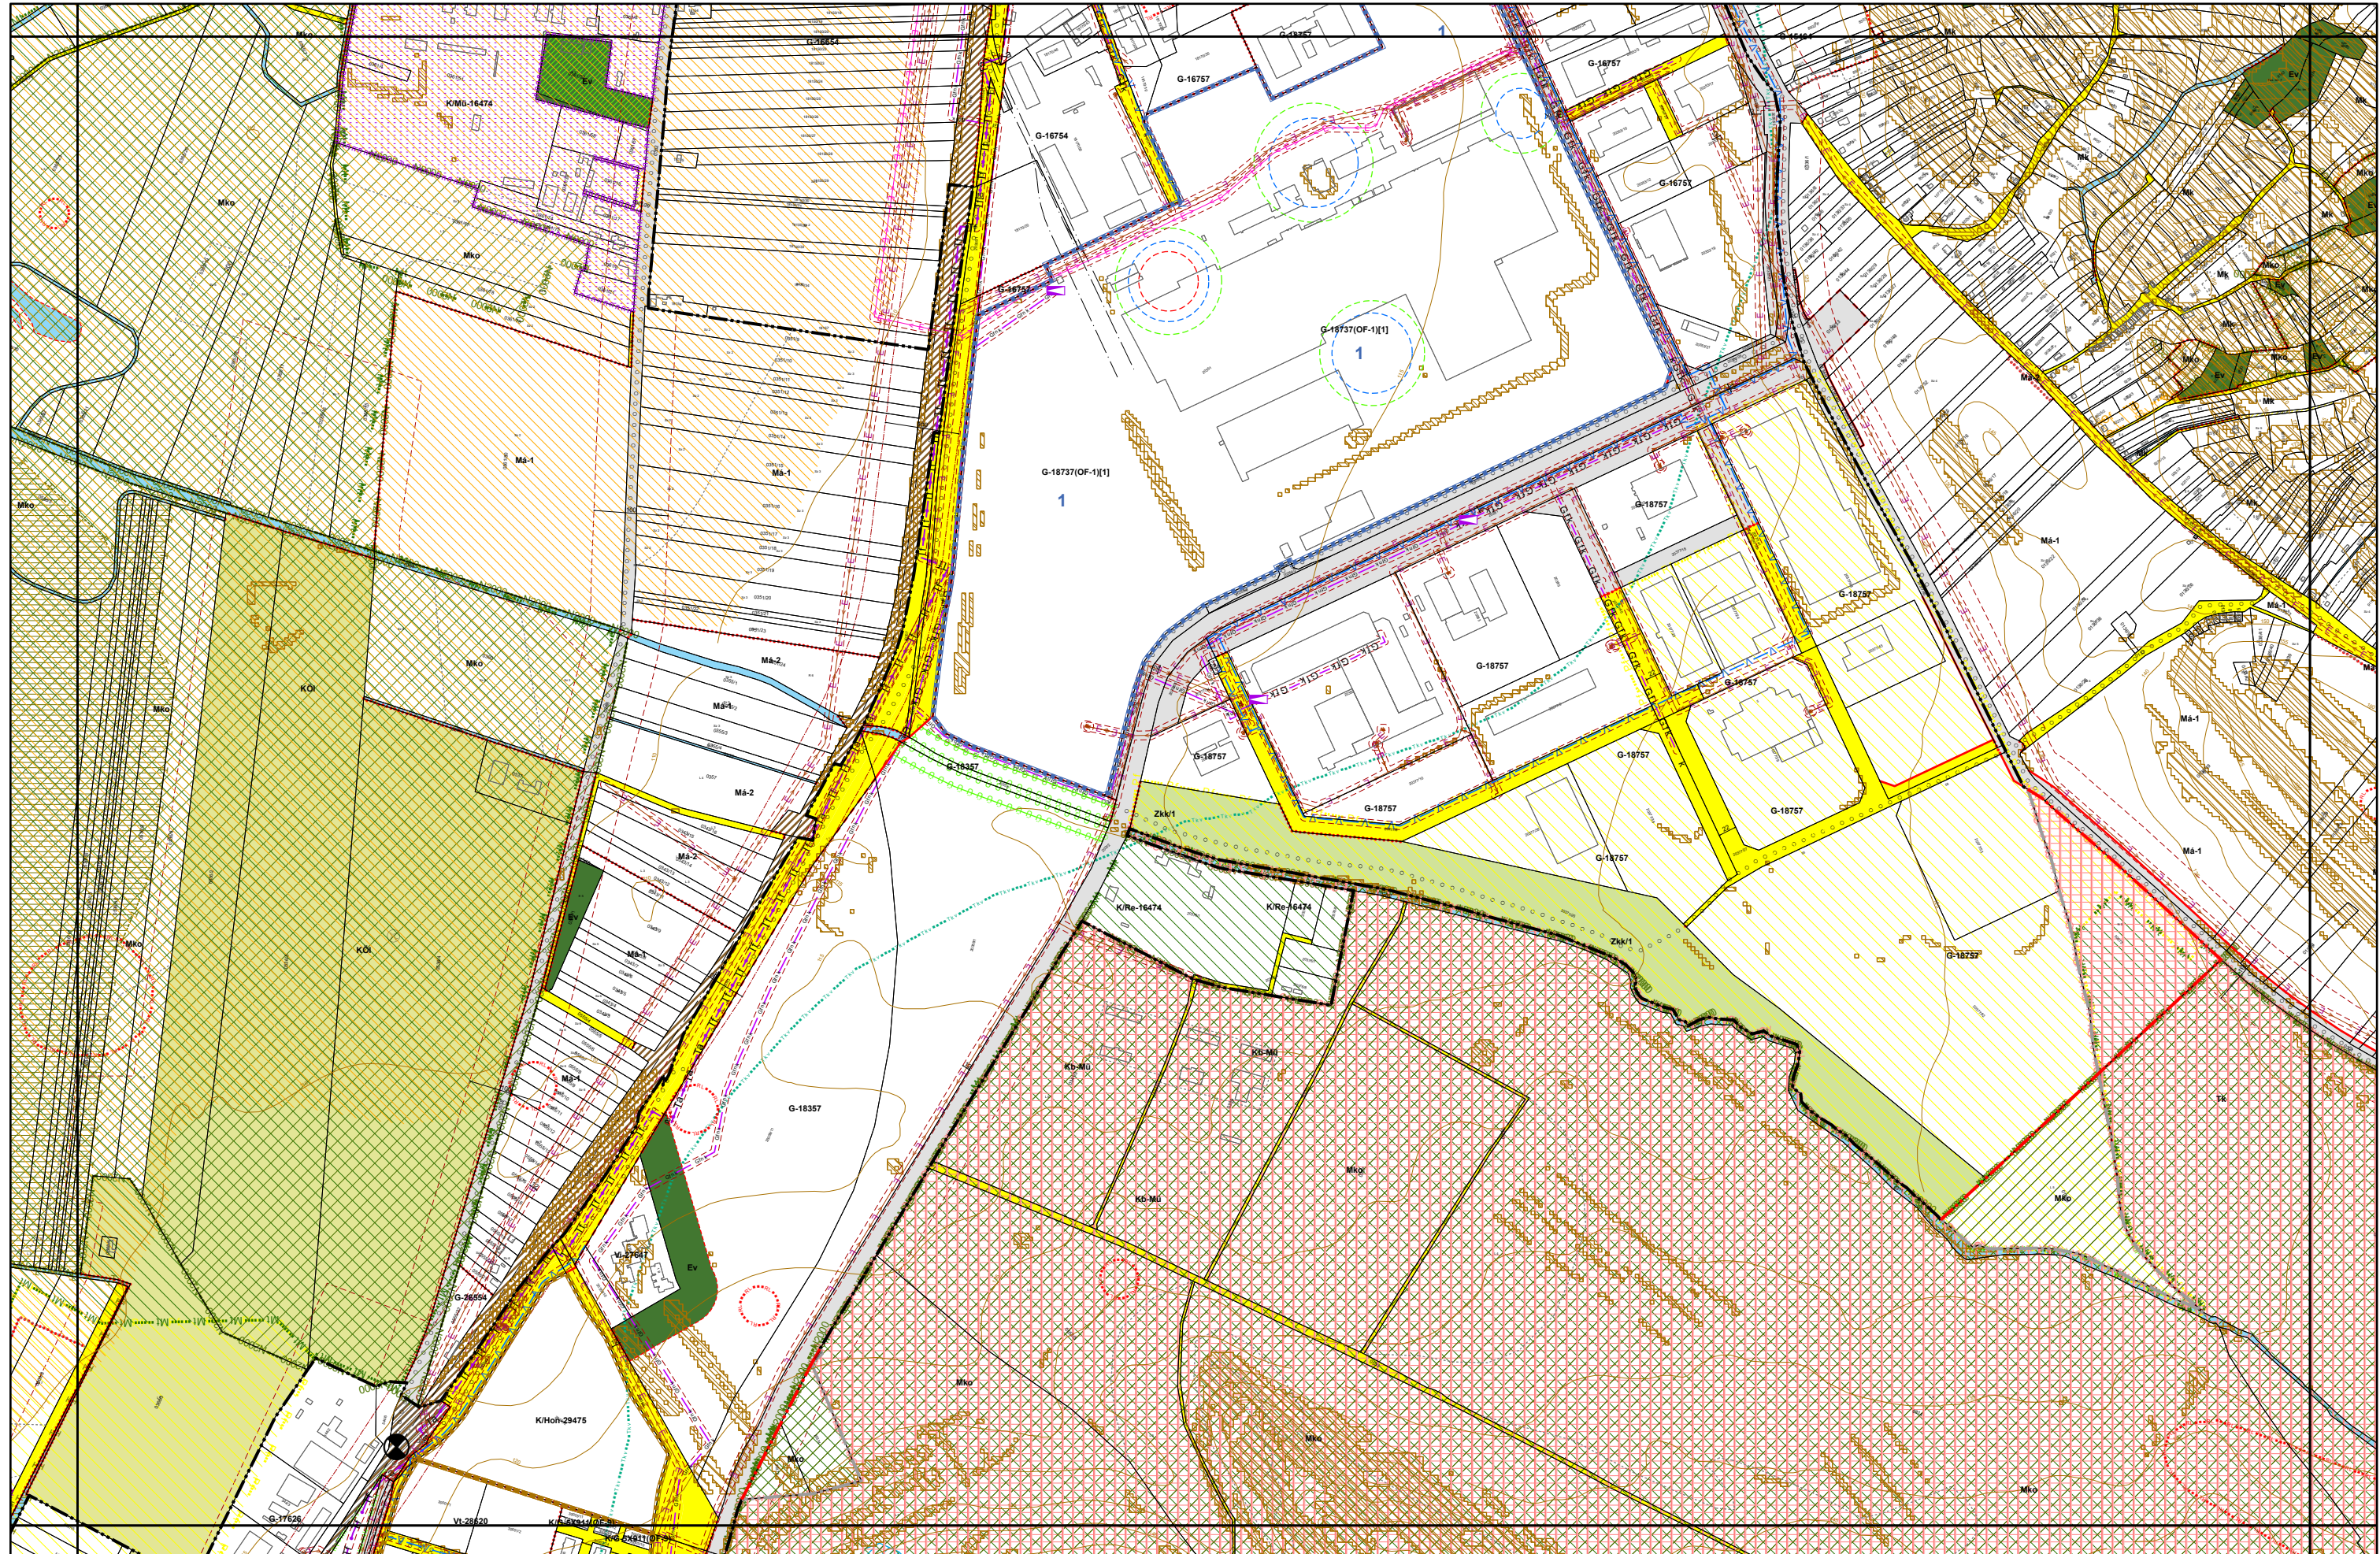


4. melléklet a 20/2019. (XI. 26.) önkormányzati rendelethez



0 50 100 200 300 400 500 méter

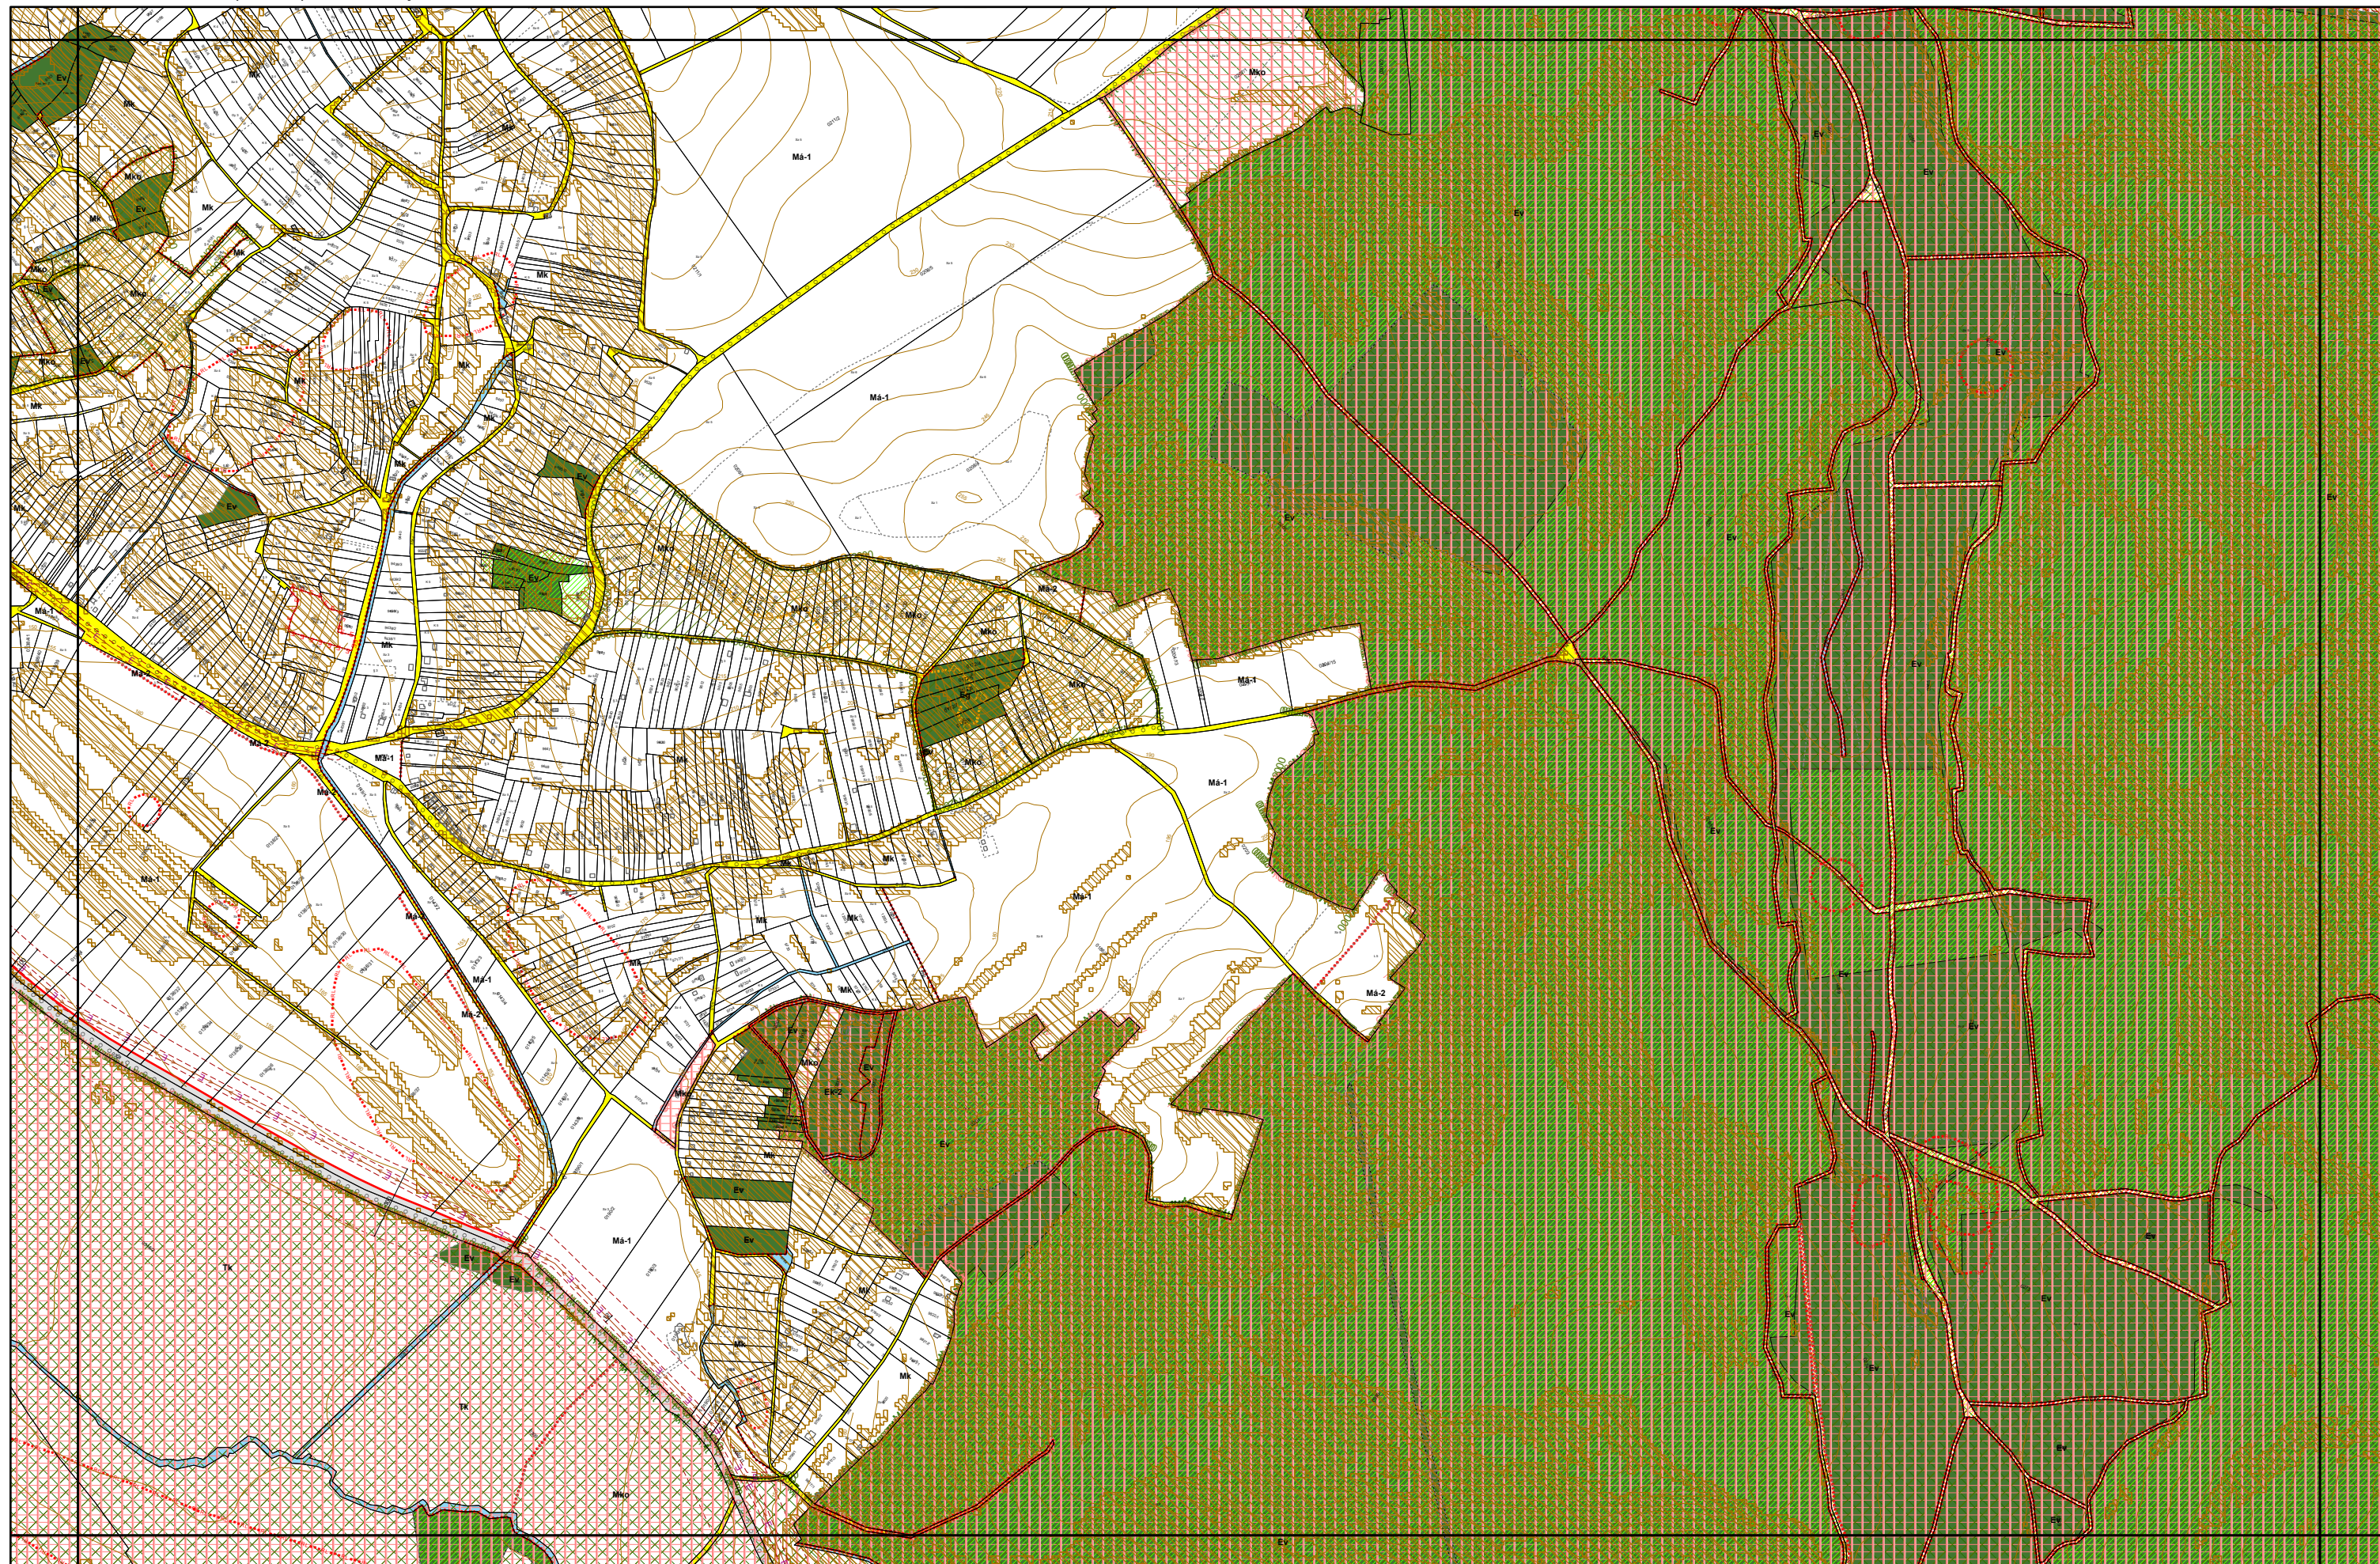



4. melléklet a 20/2019. (XI. 26.) önkormányzati rendelethez

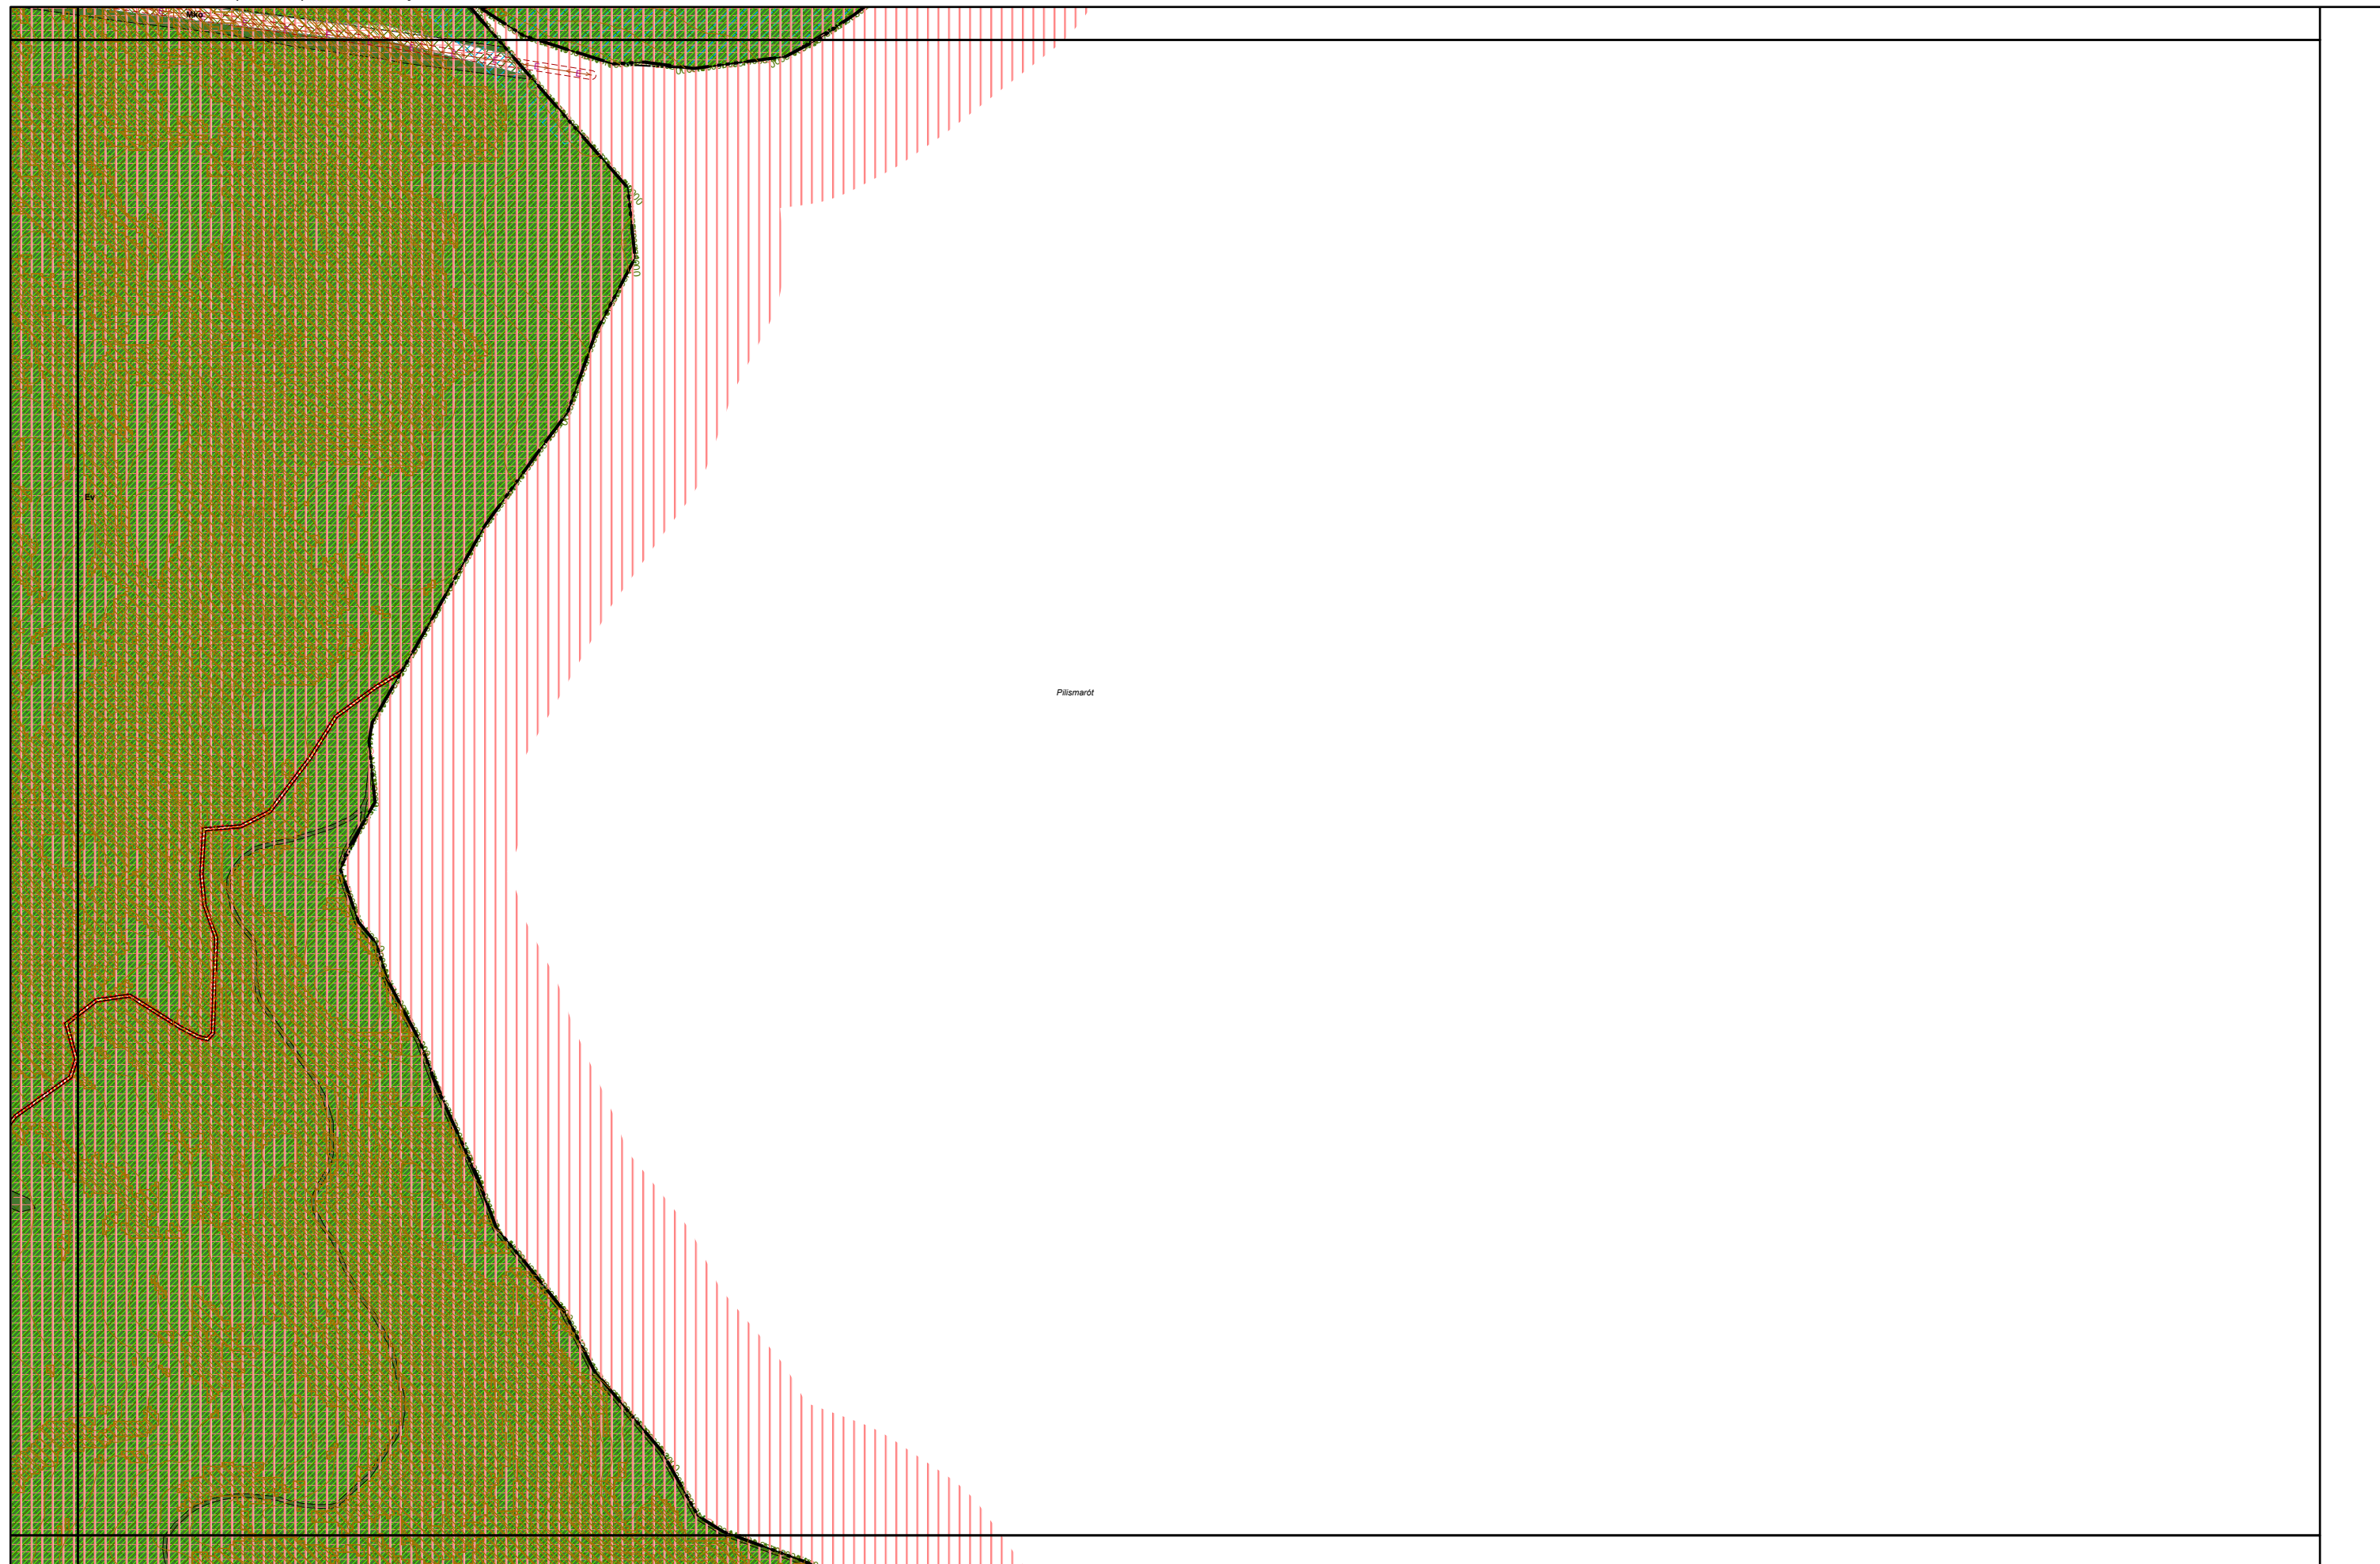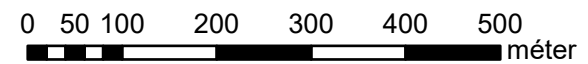



4. melléklet a 20/2019. (XI. 26.) önkormányzati rendelethez

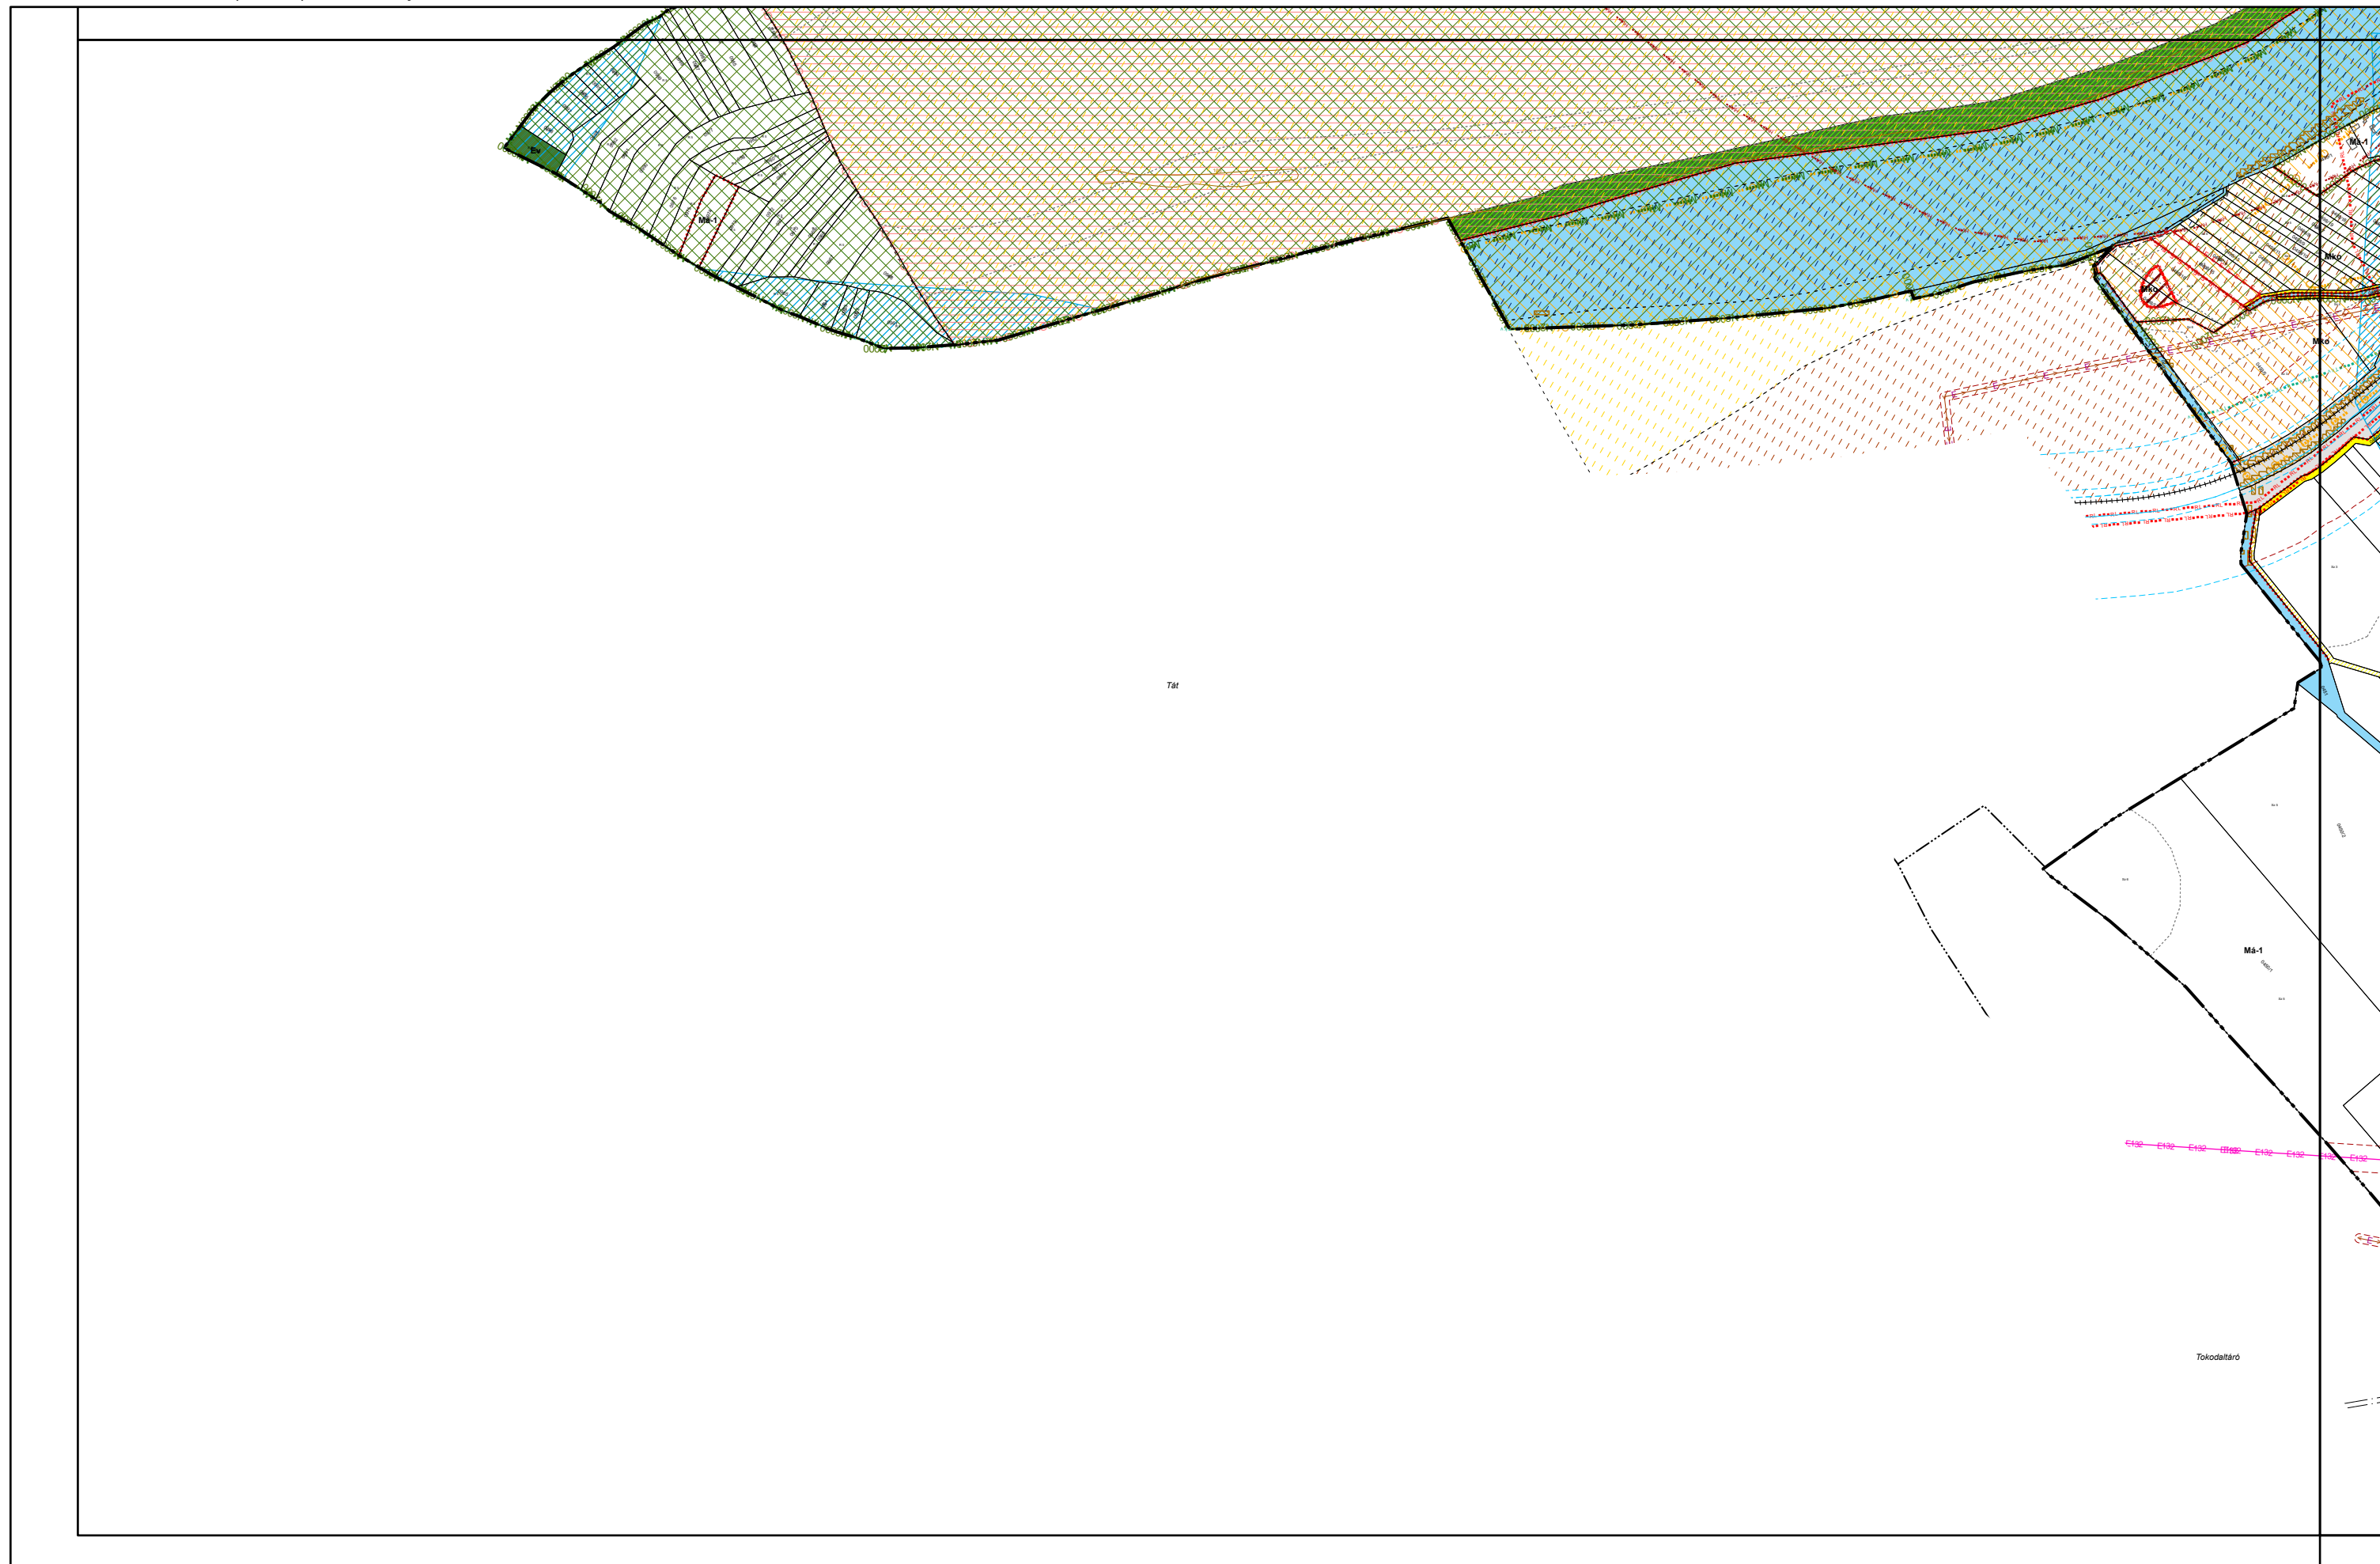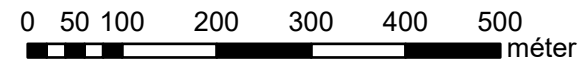

4. melléklet a 20/2019. (XI. 26.) önkormányzati rendelethez

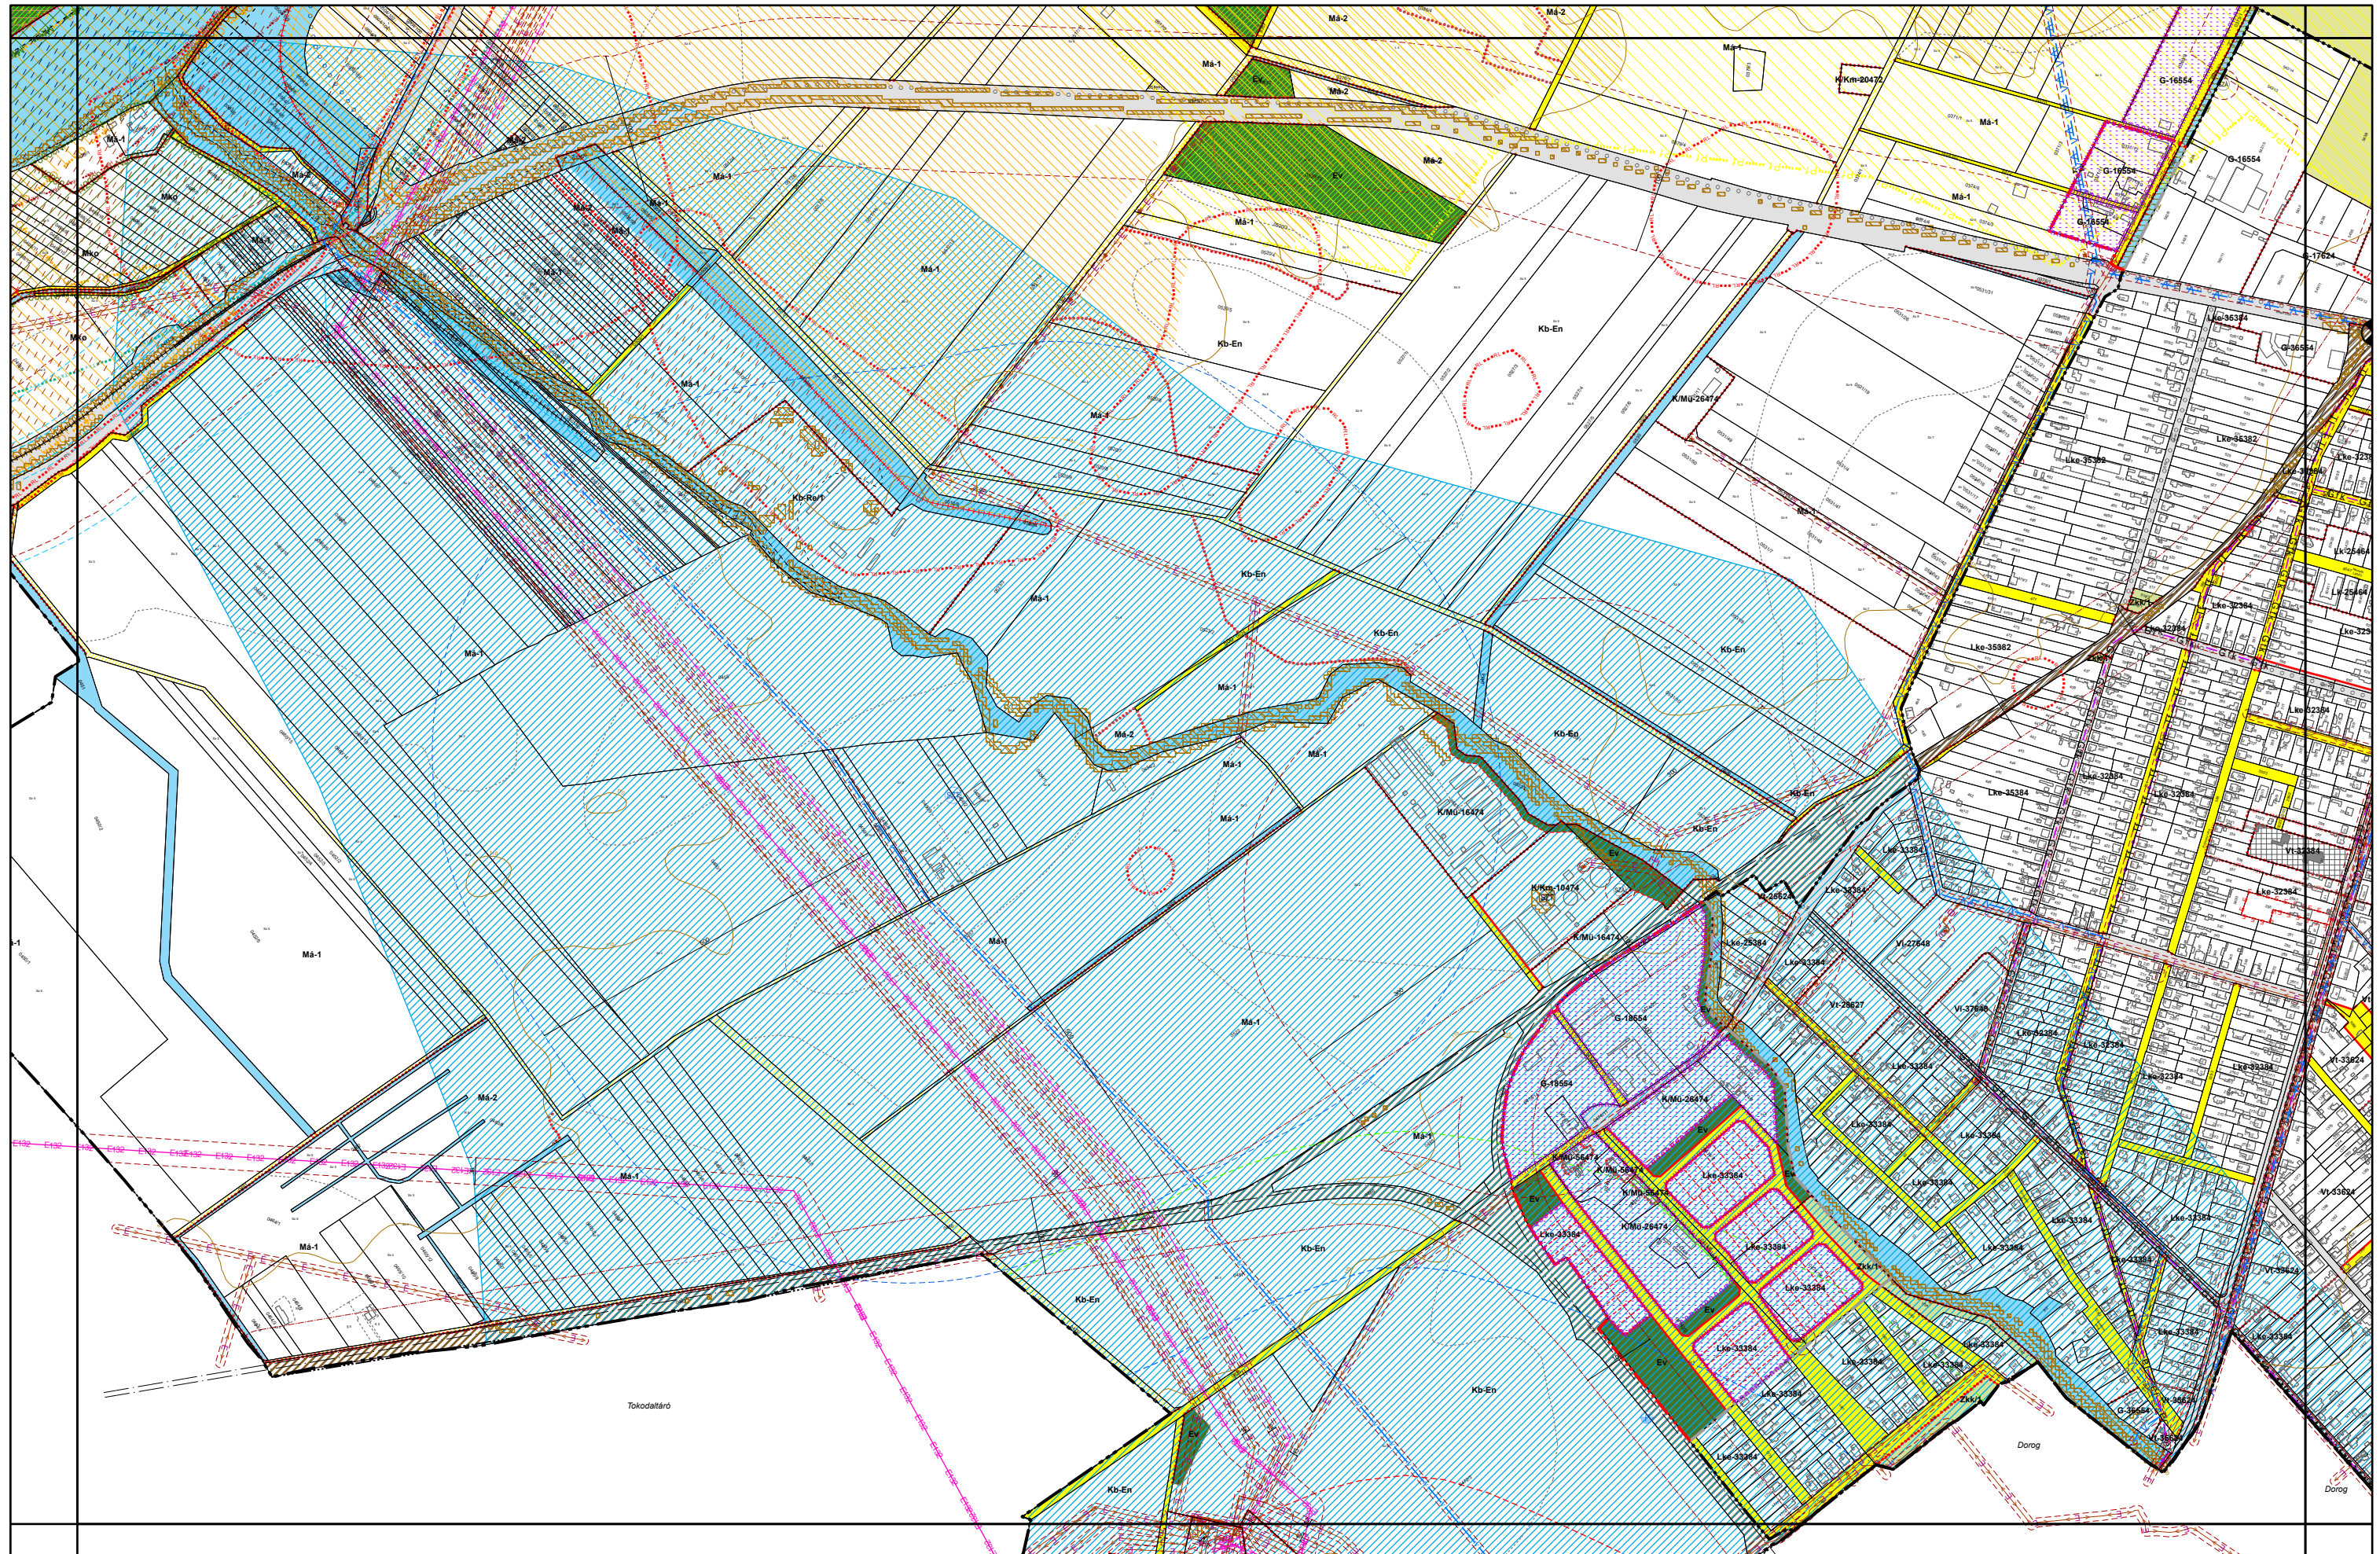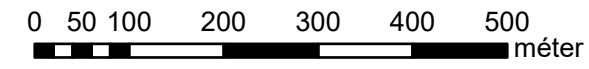


4. melléklet a 20/2019. (XI. 26.) önkormányzati rendelethez

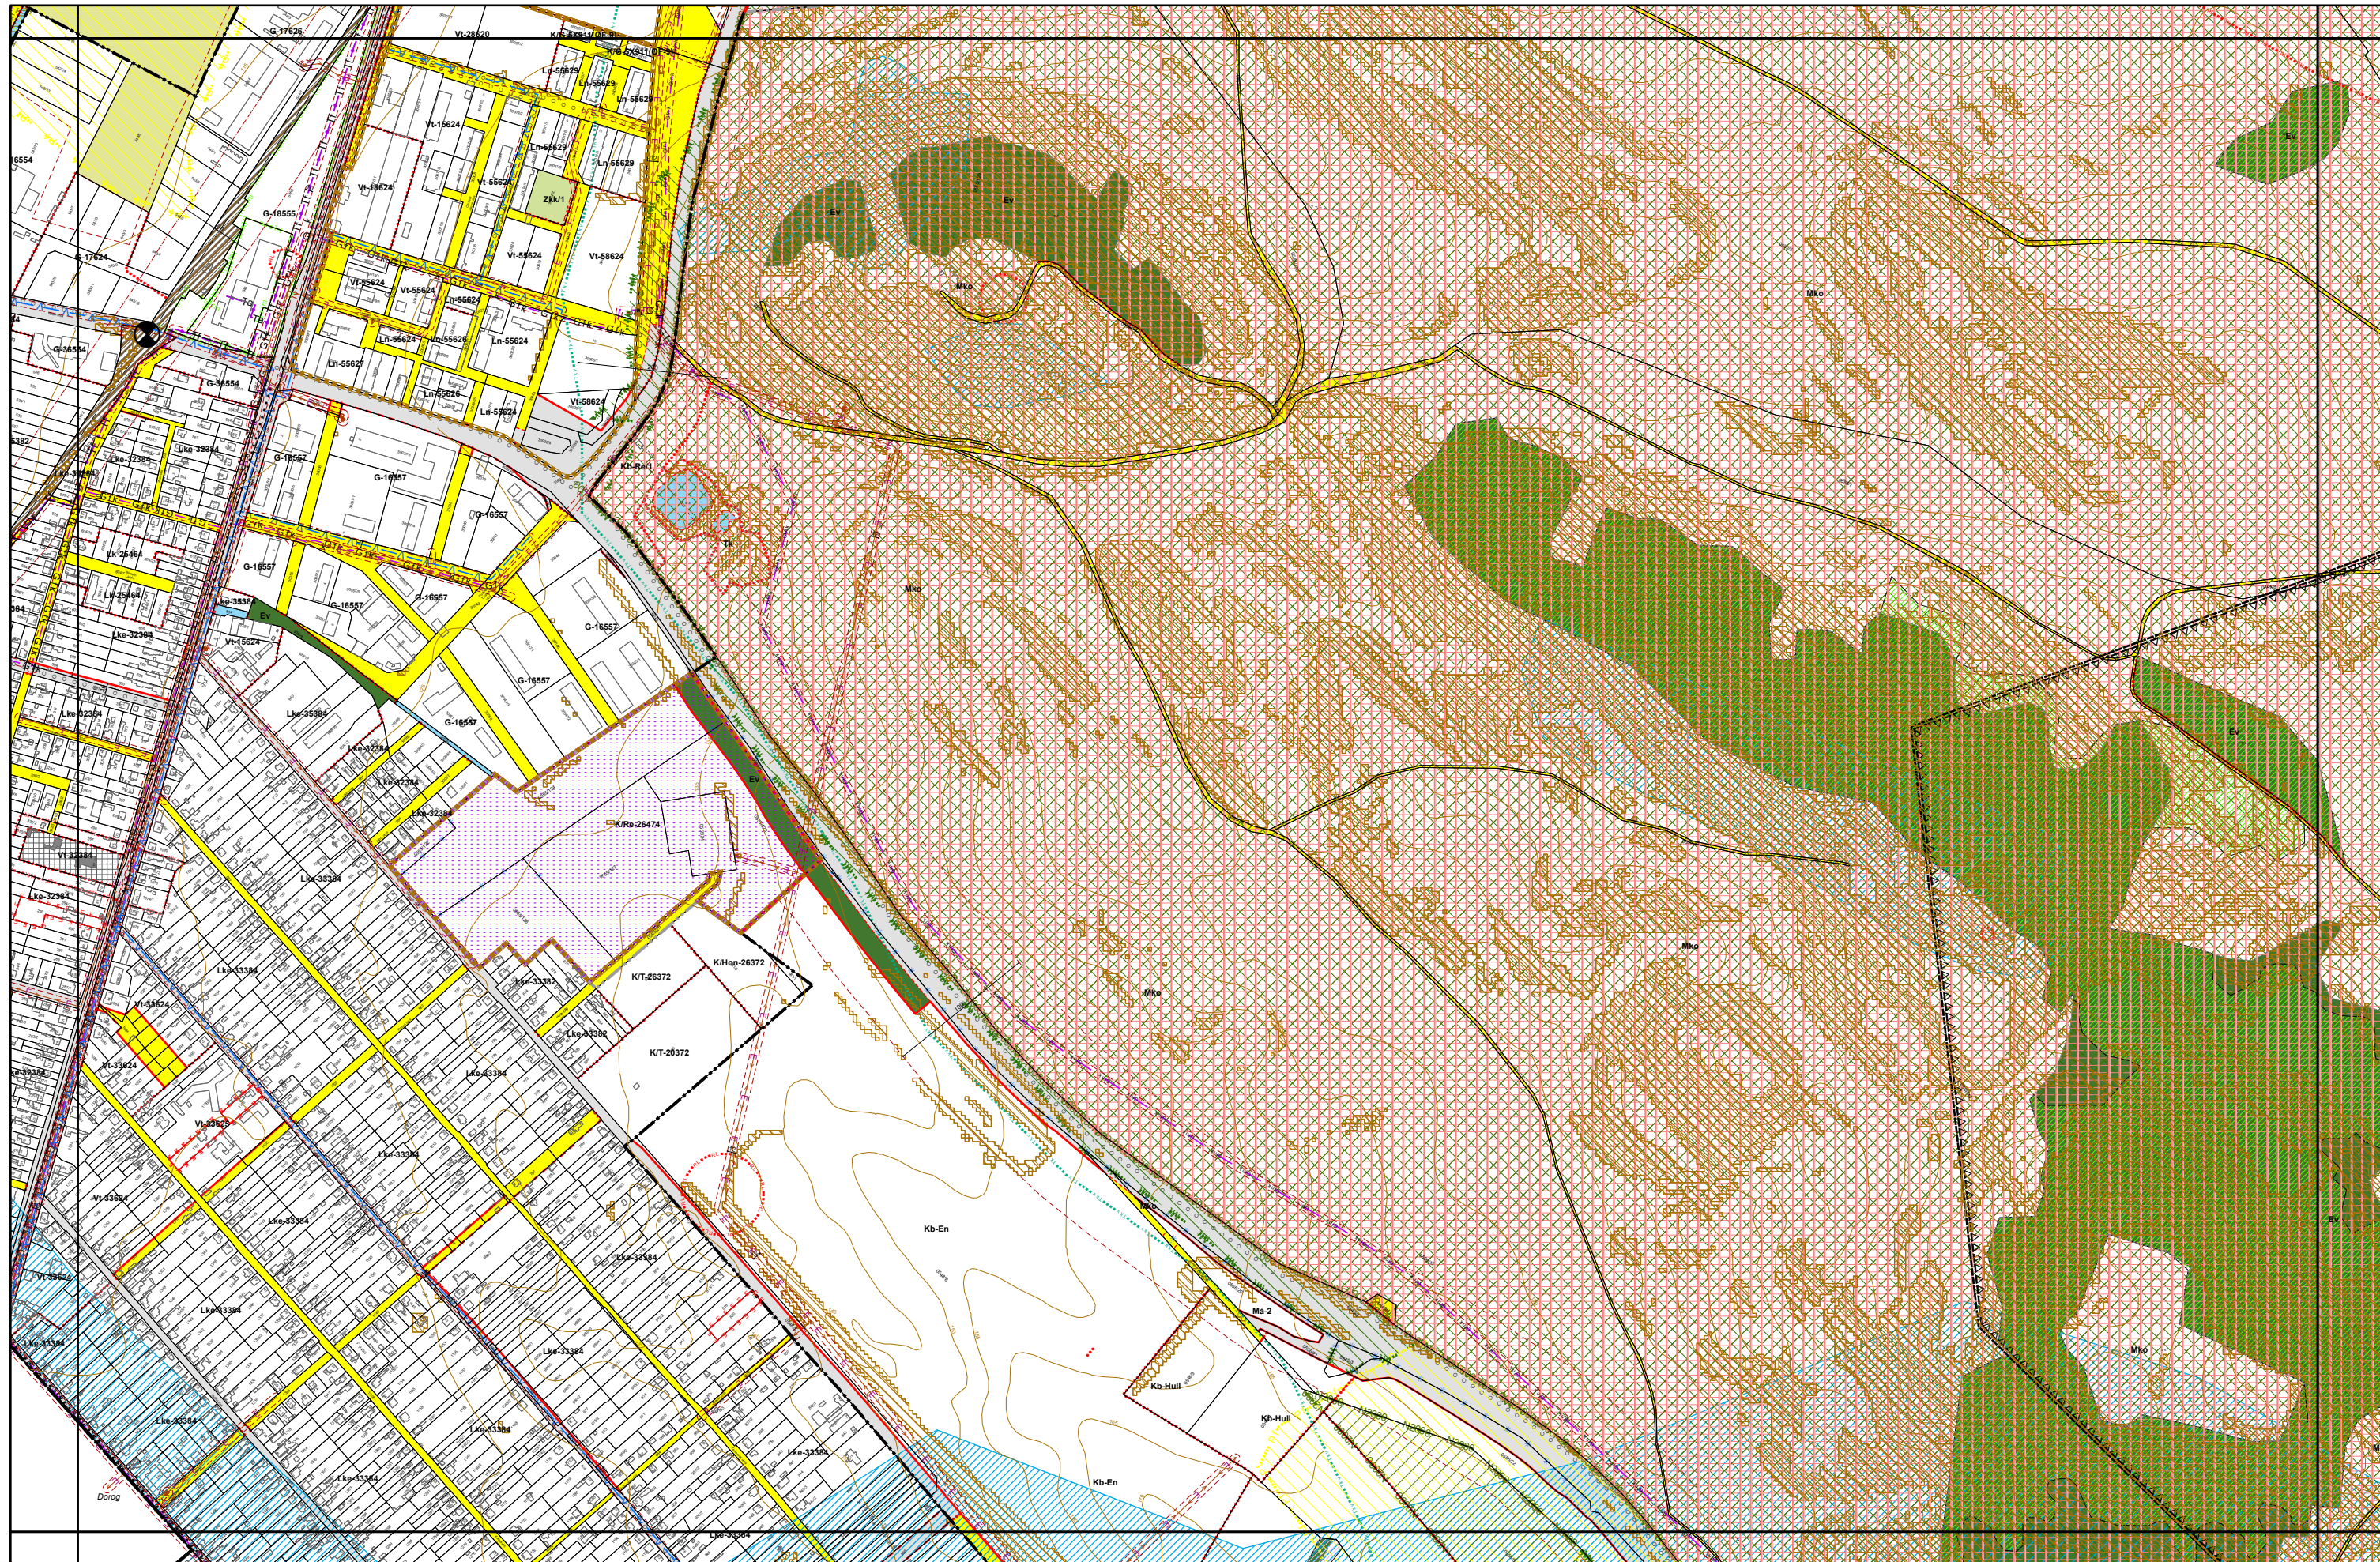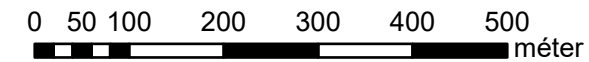


4. melléklet a 20/2019. (XI. 26.) önkormányzati rendelethez

0 50 100 200 300 400 500 méter

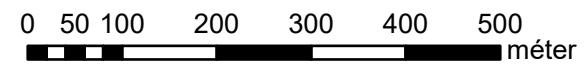

4. melléklet a 20/2019. (XI. 26.) önkormányzati rendelethez


0 50 100 200 300 400 500 méter

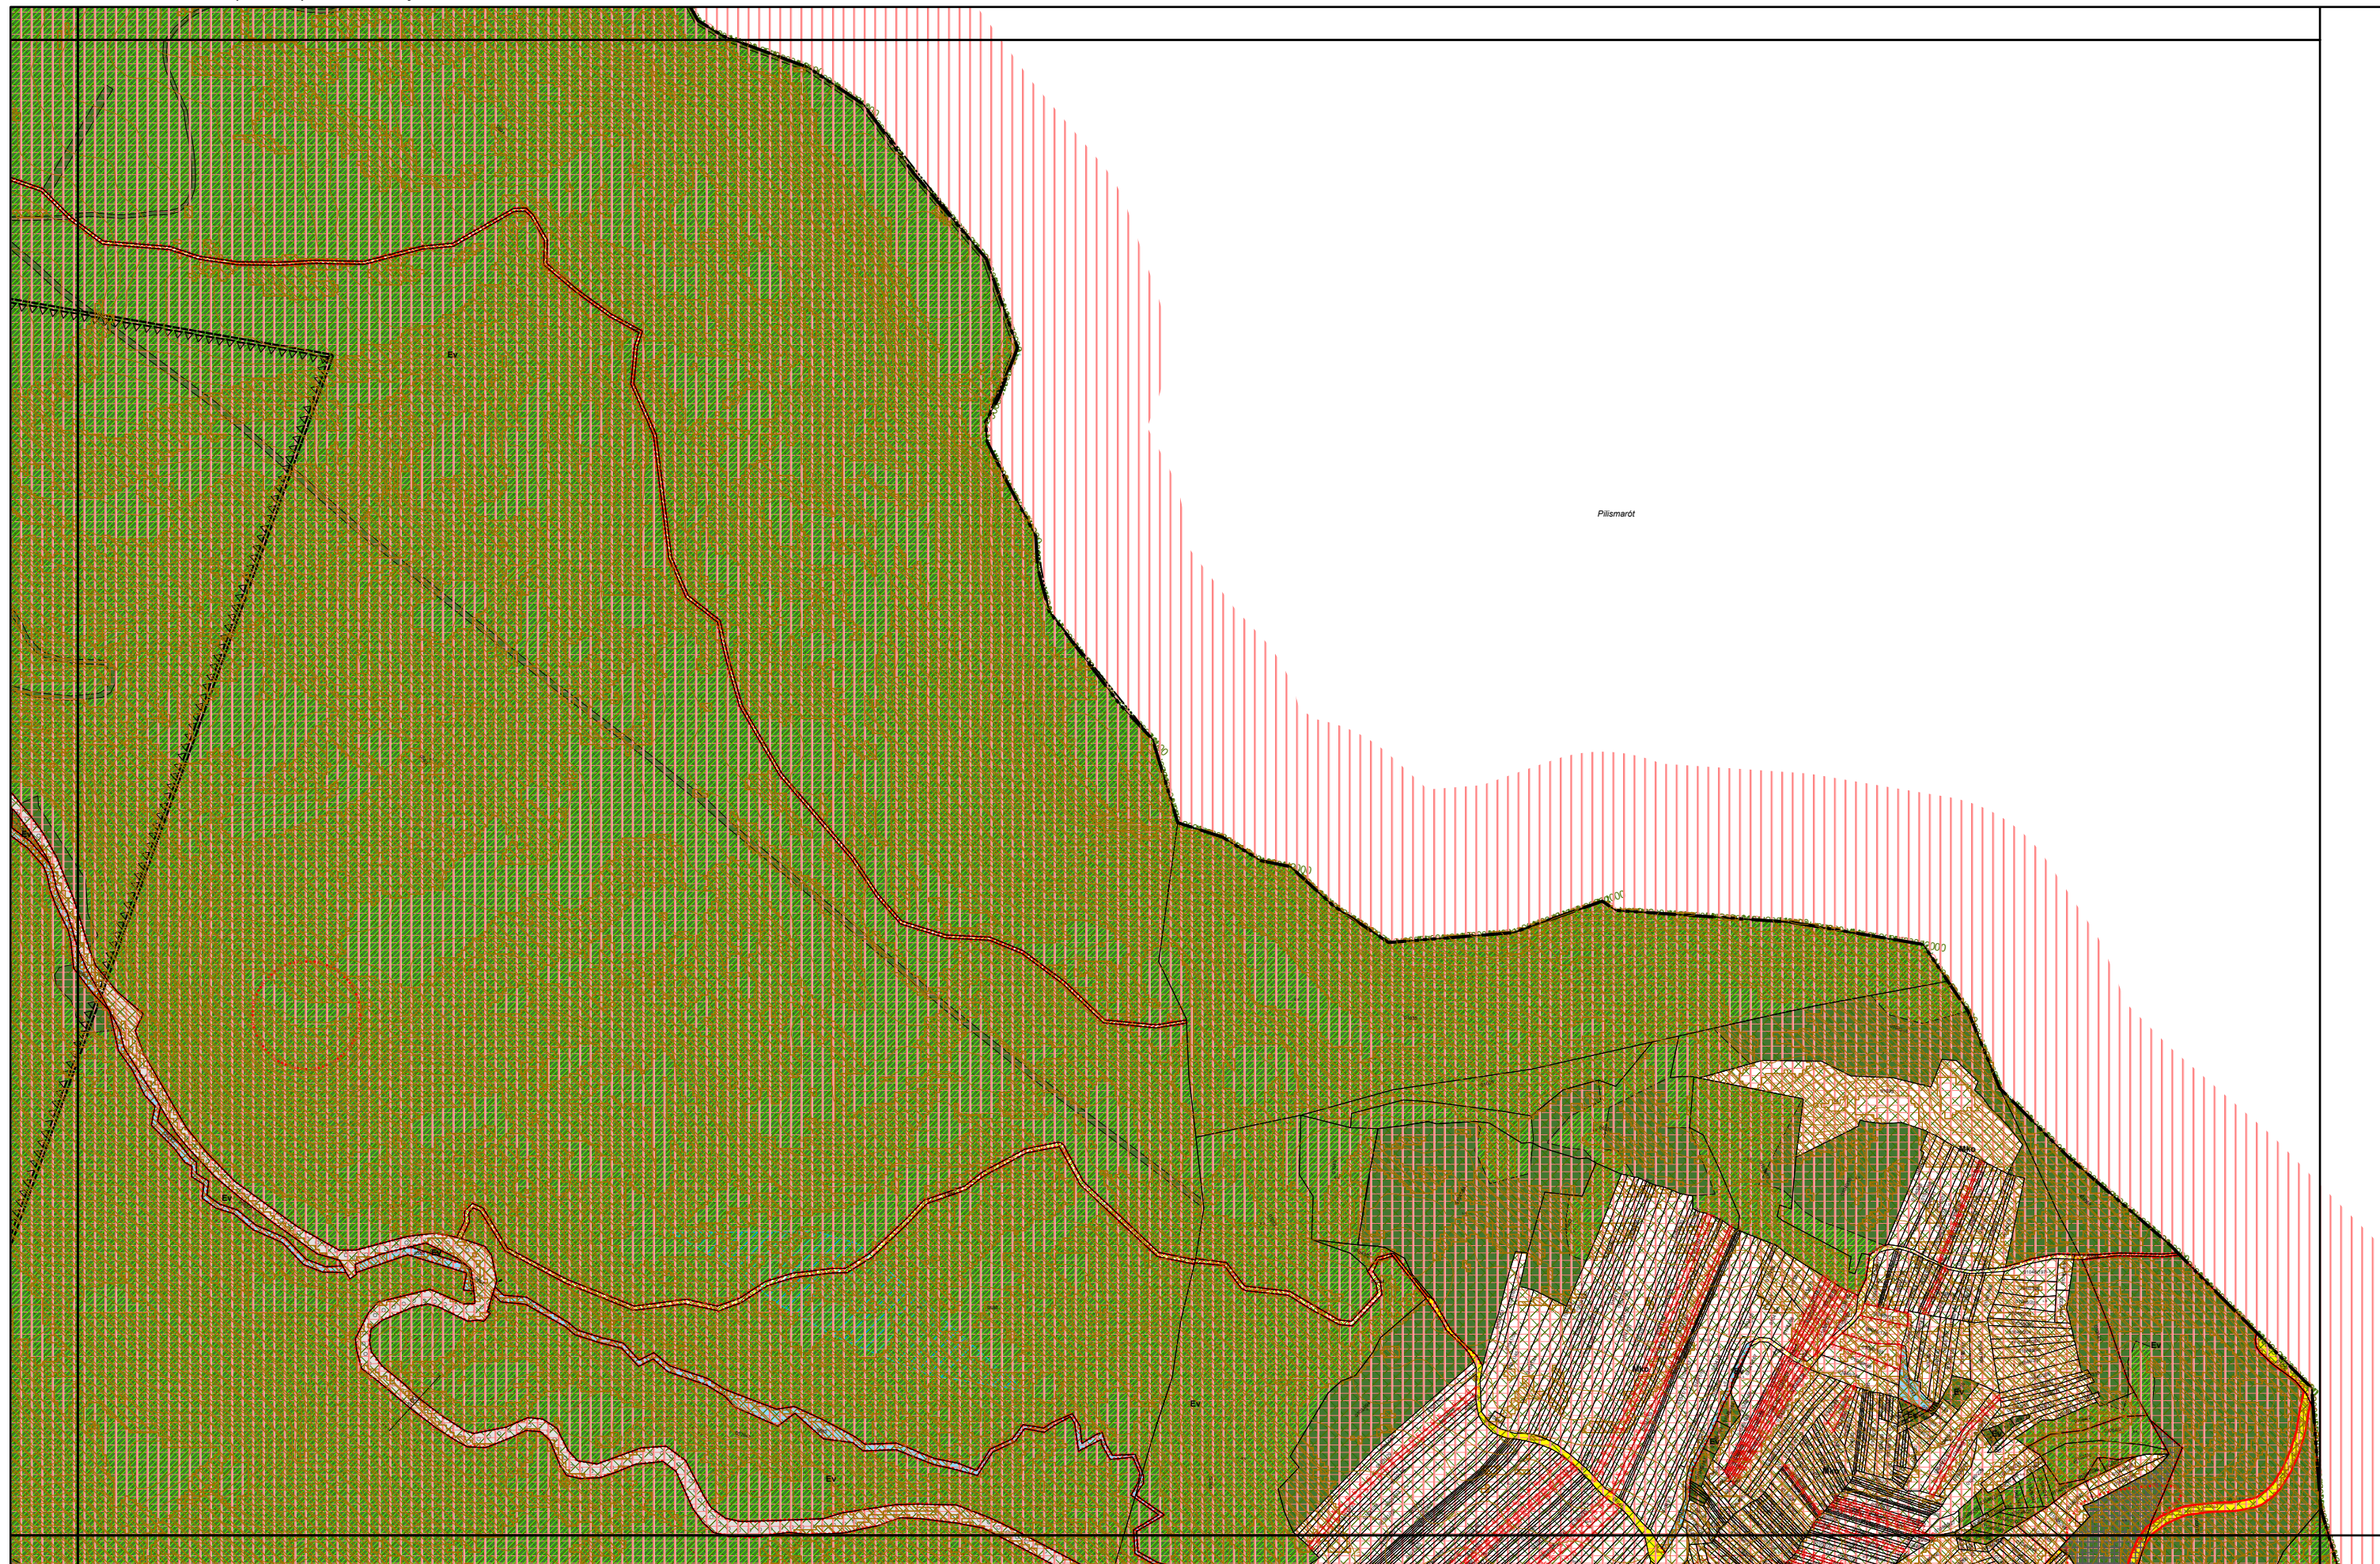






4. melléklet a 20/2019. (XI. 26.) önkormányzati rendelethez

0 50 100 200 300 400 500 méter

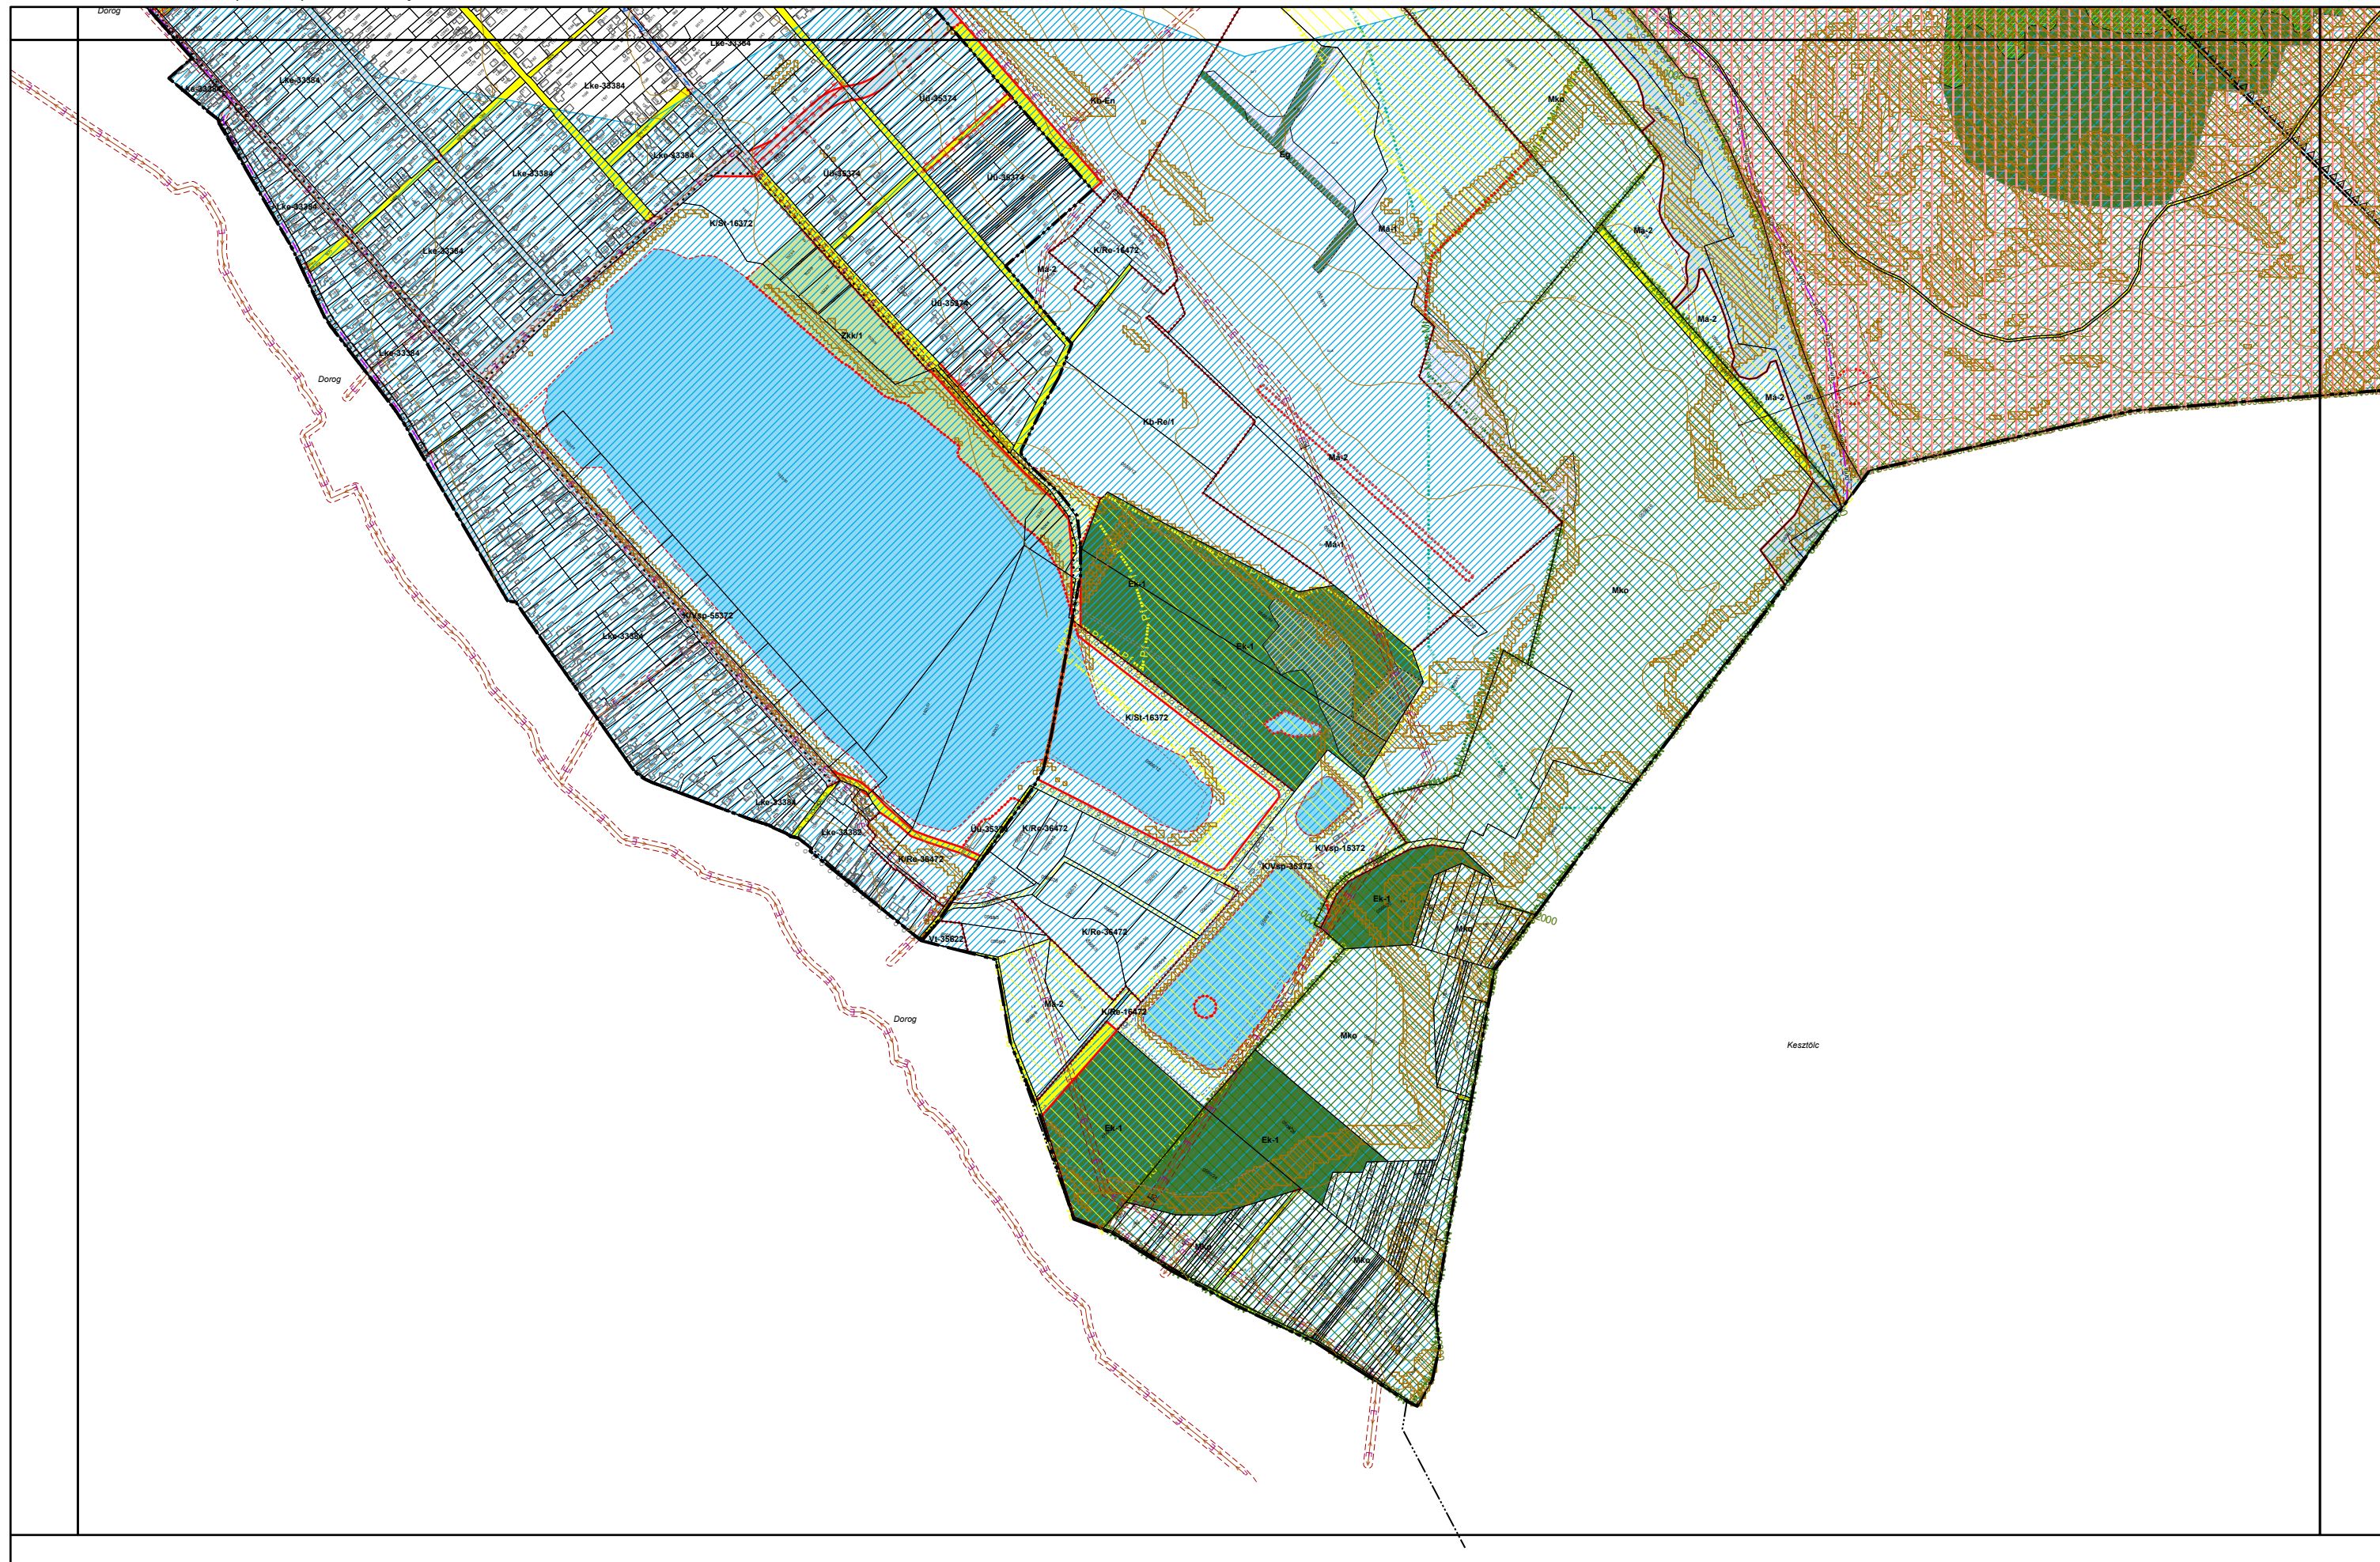

4. melléklet a 20/2019. (XI. 26.) önkormányzati rendelethez

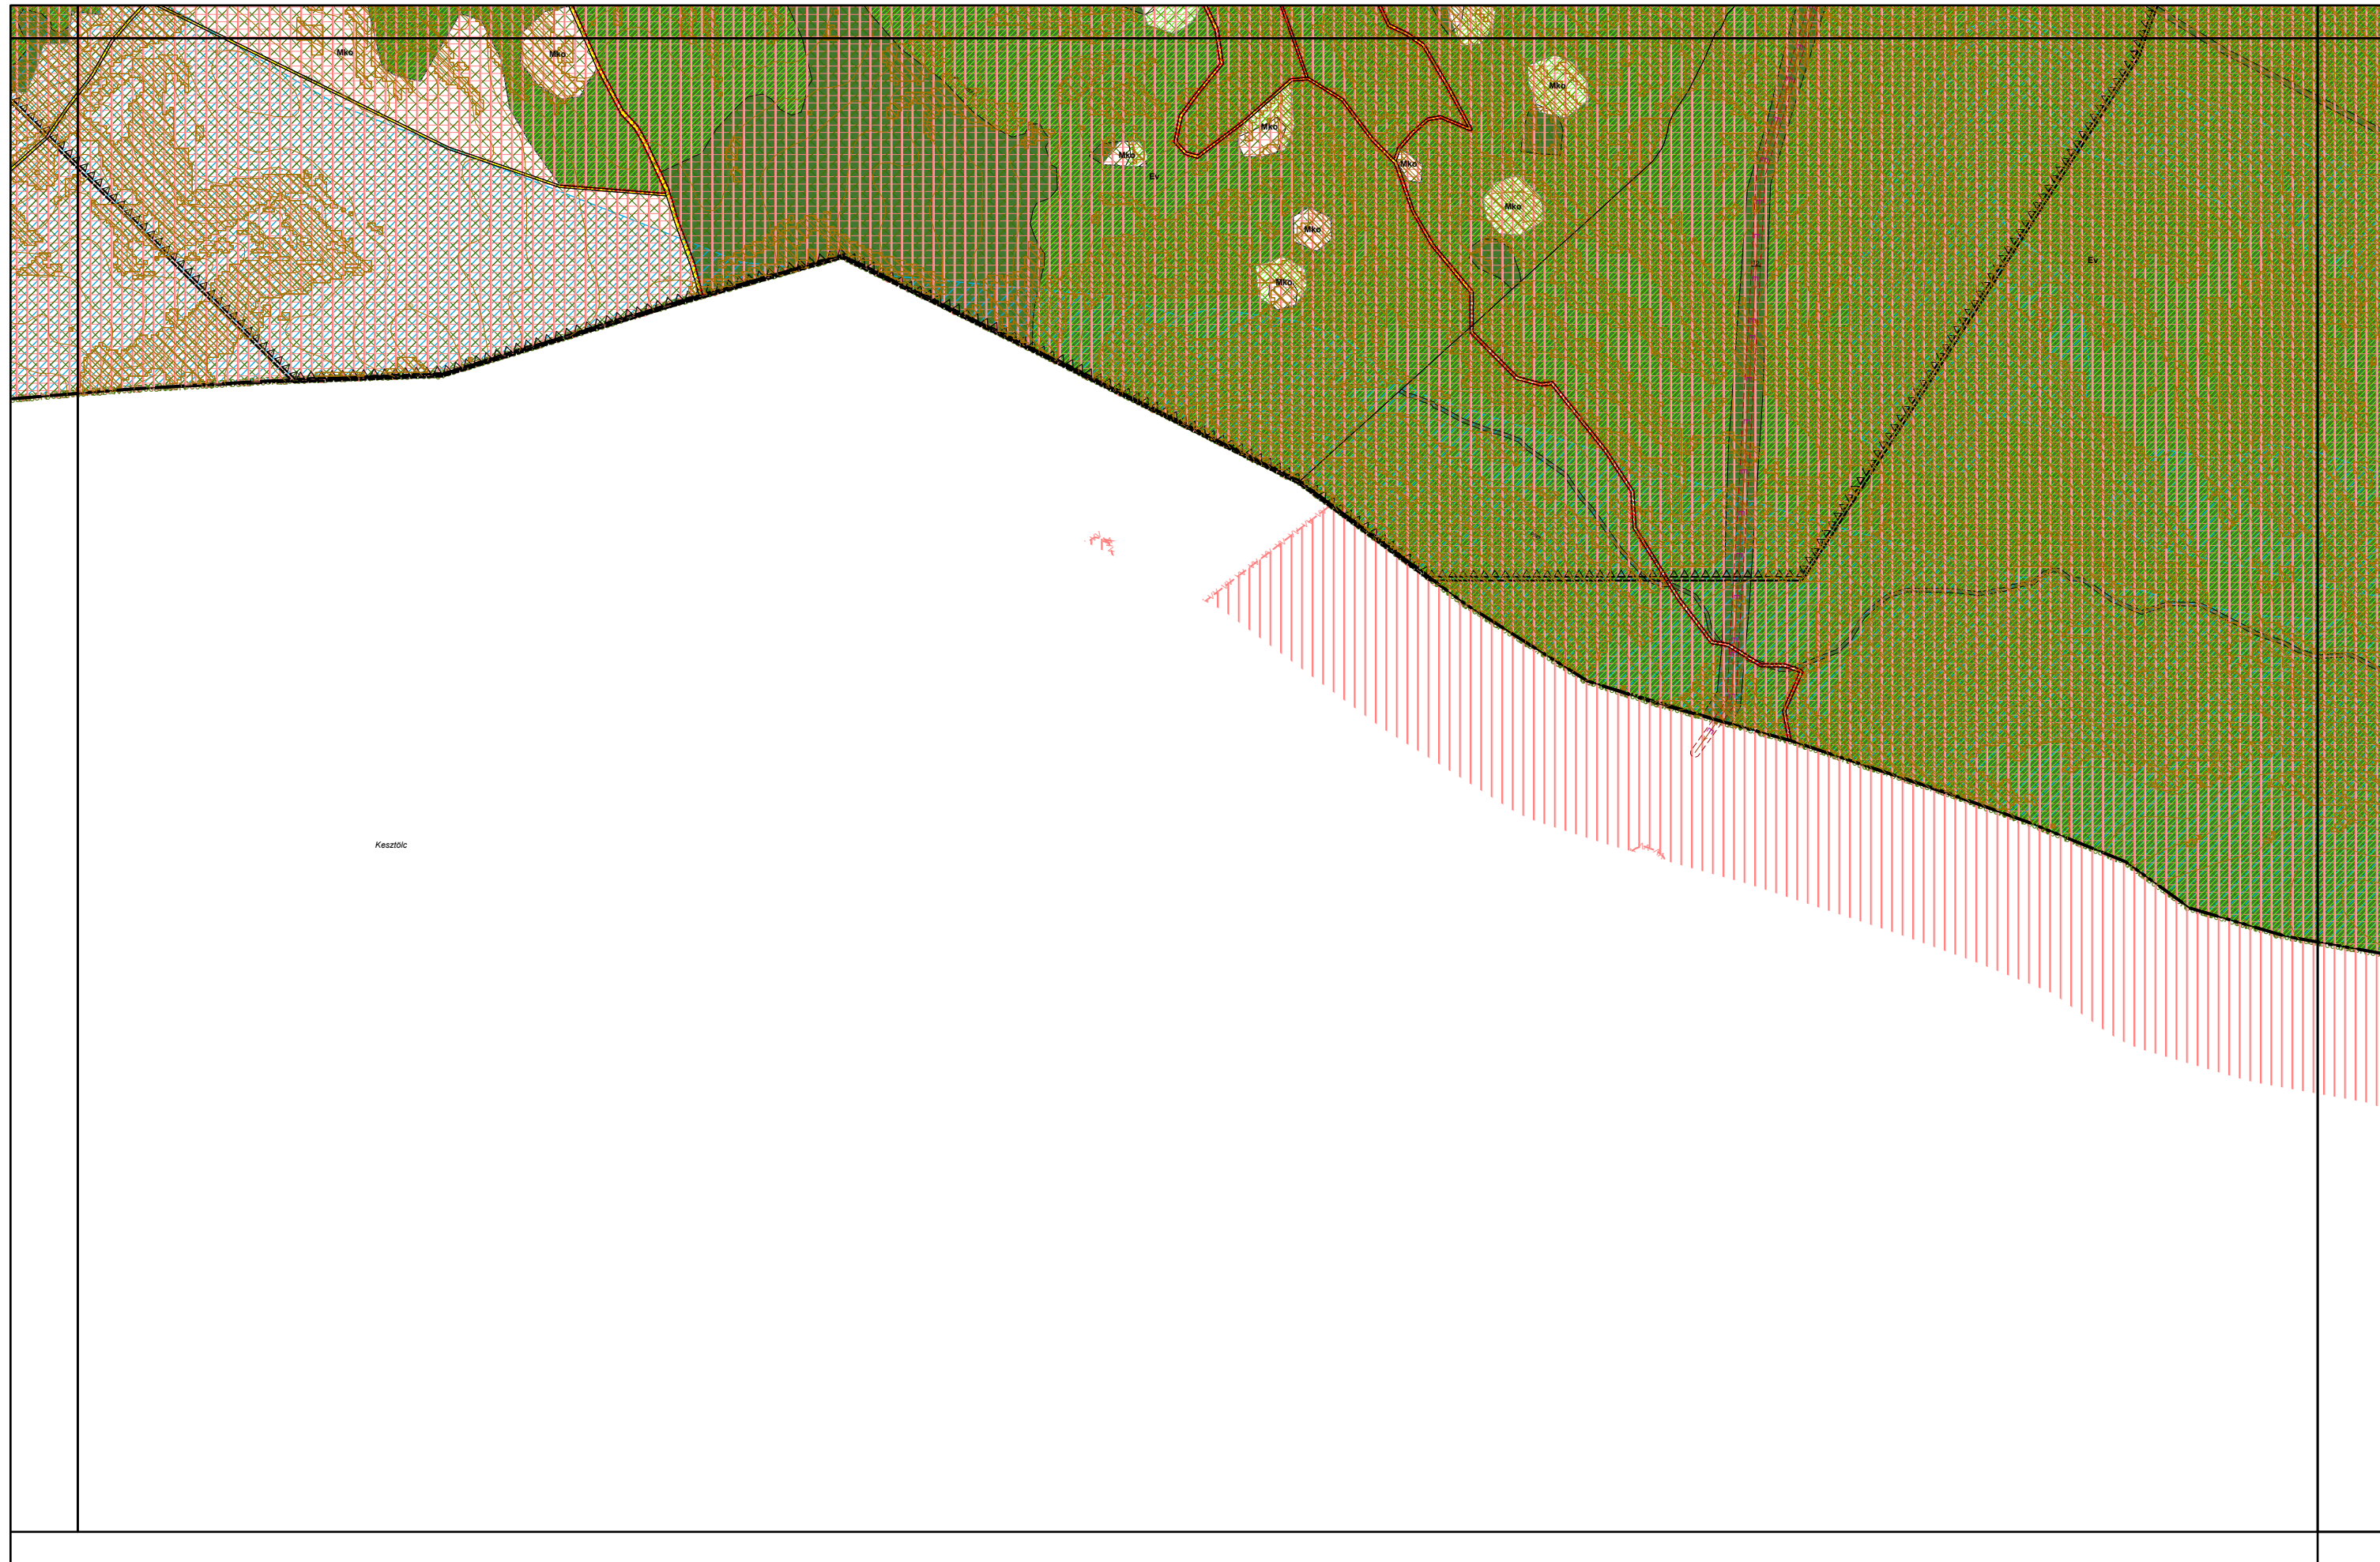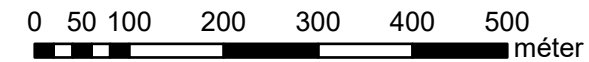


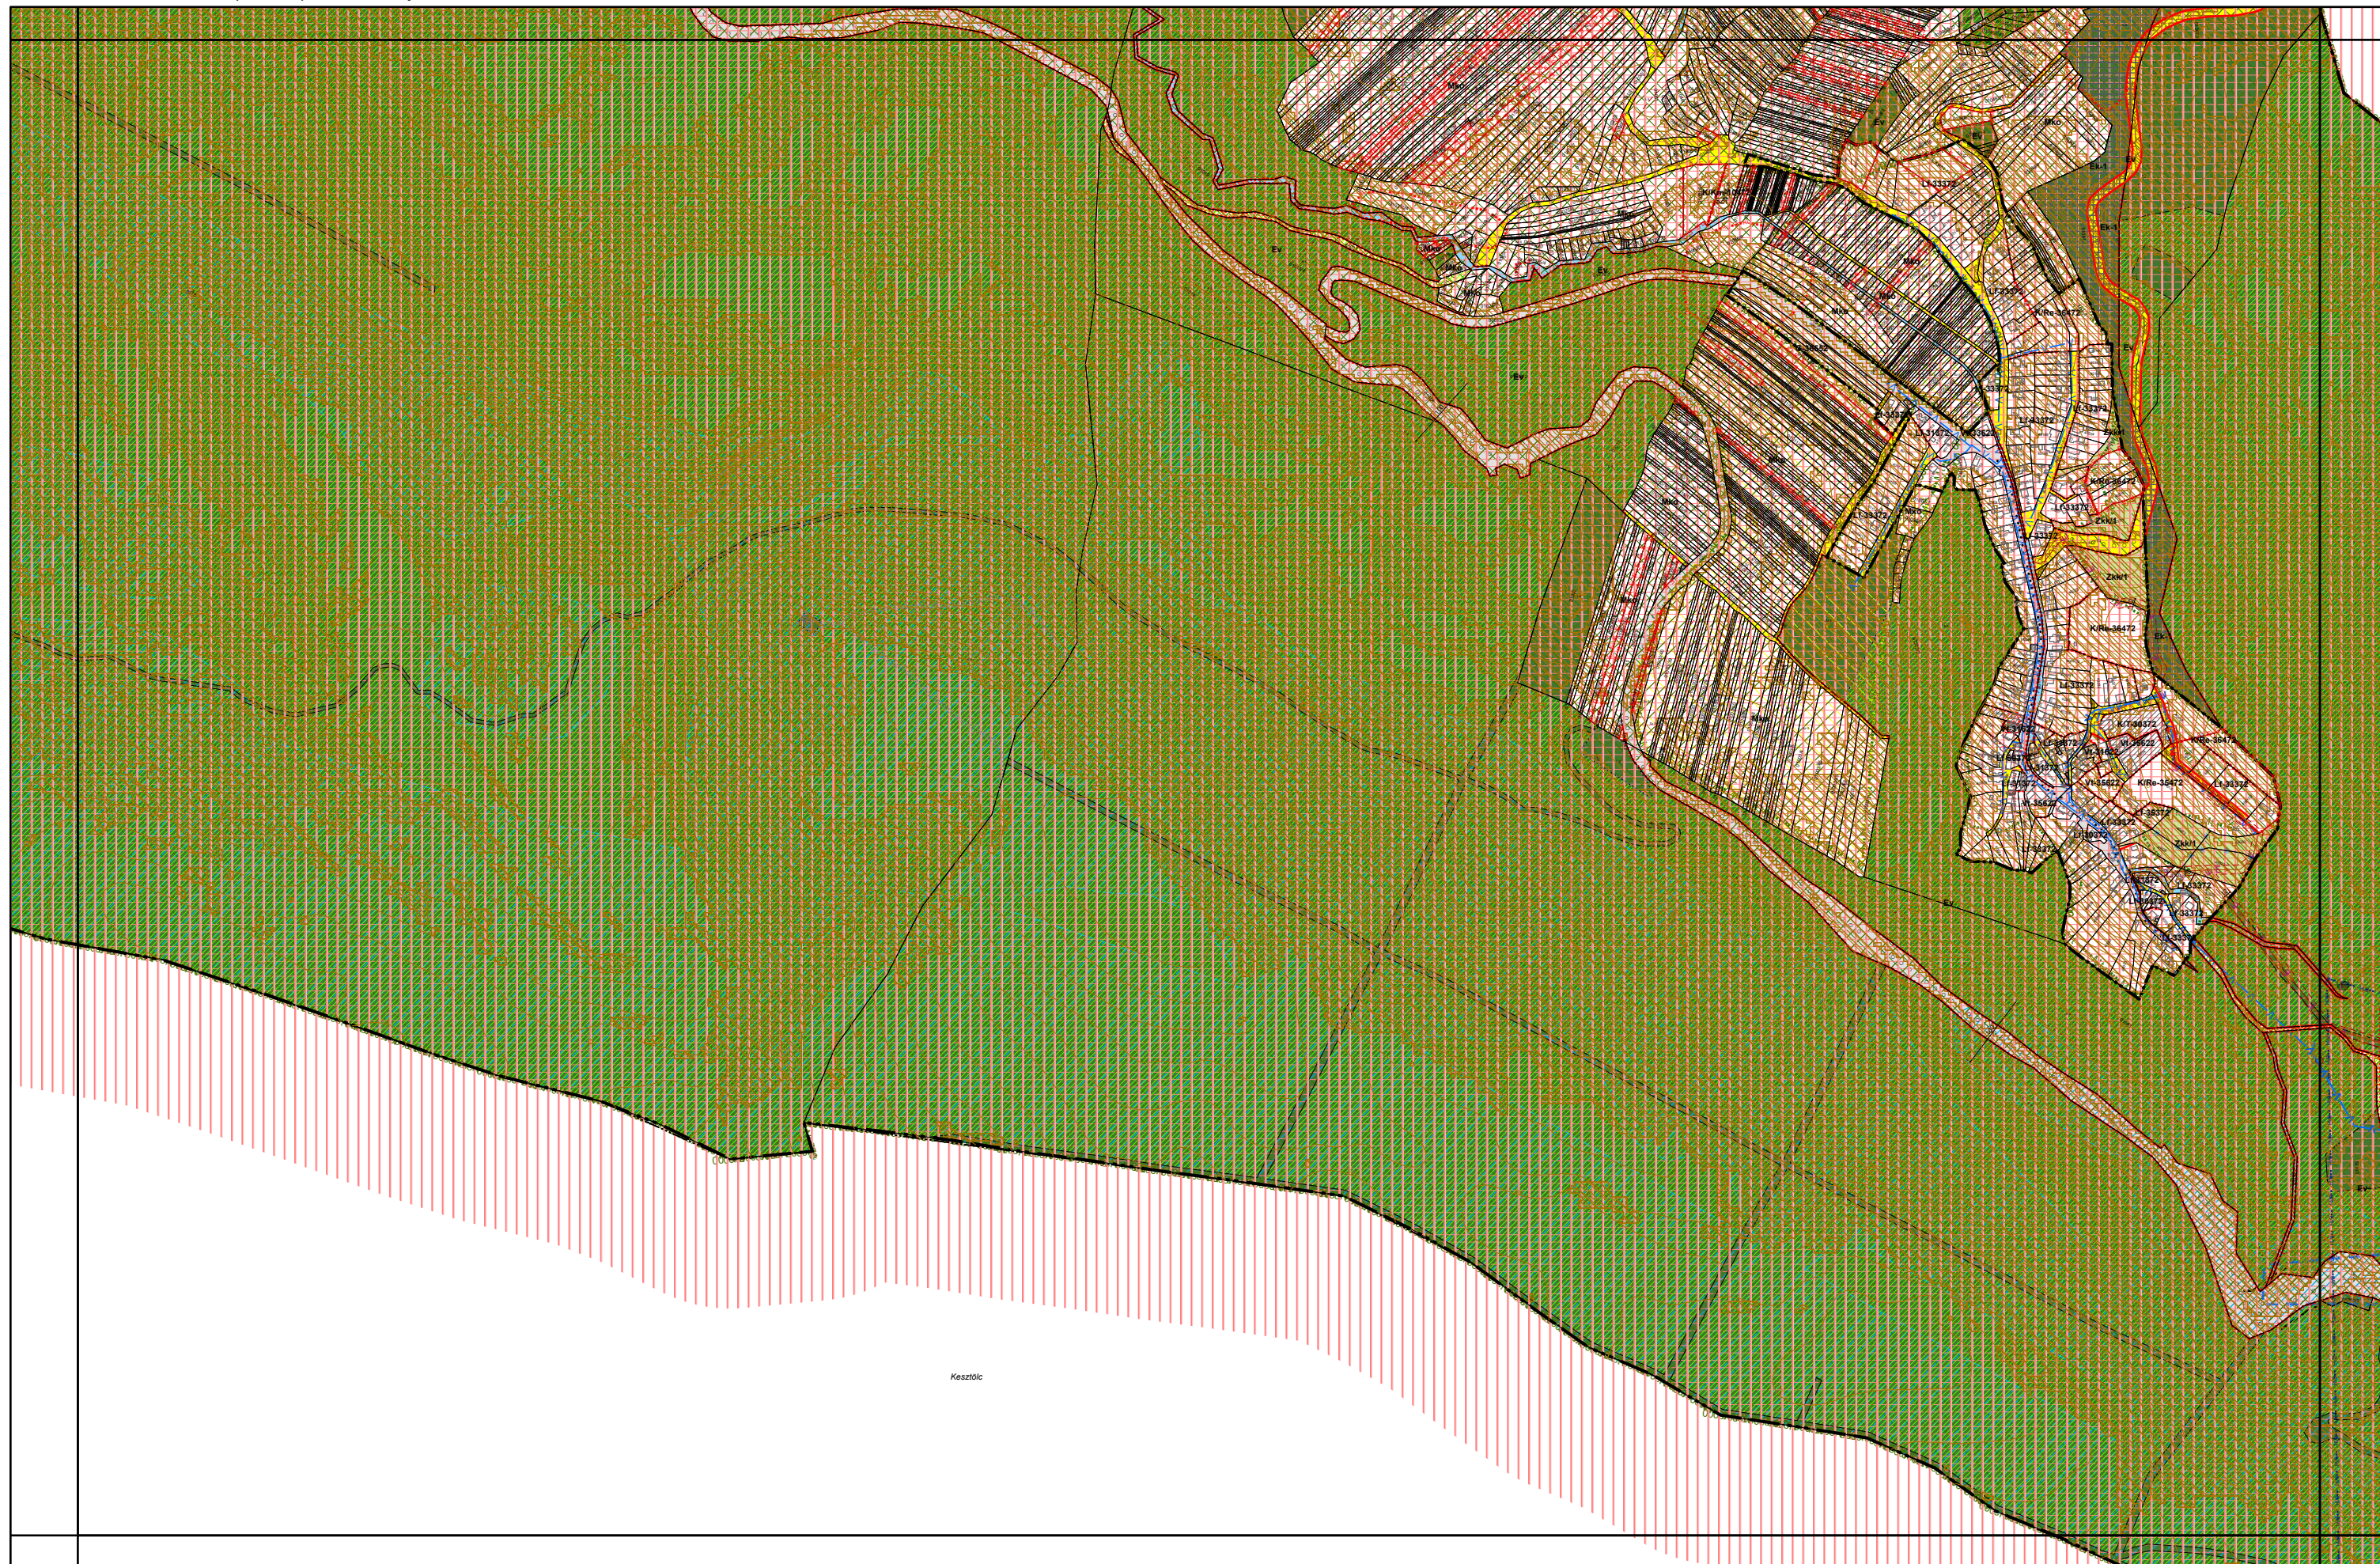


Készítő:







4. melléklet a 20/2019. (XI. 26.) önkormányzati rendelethez

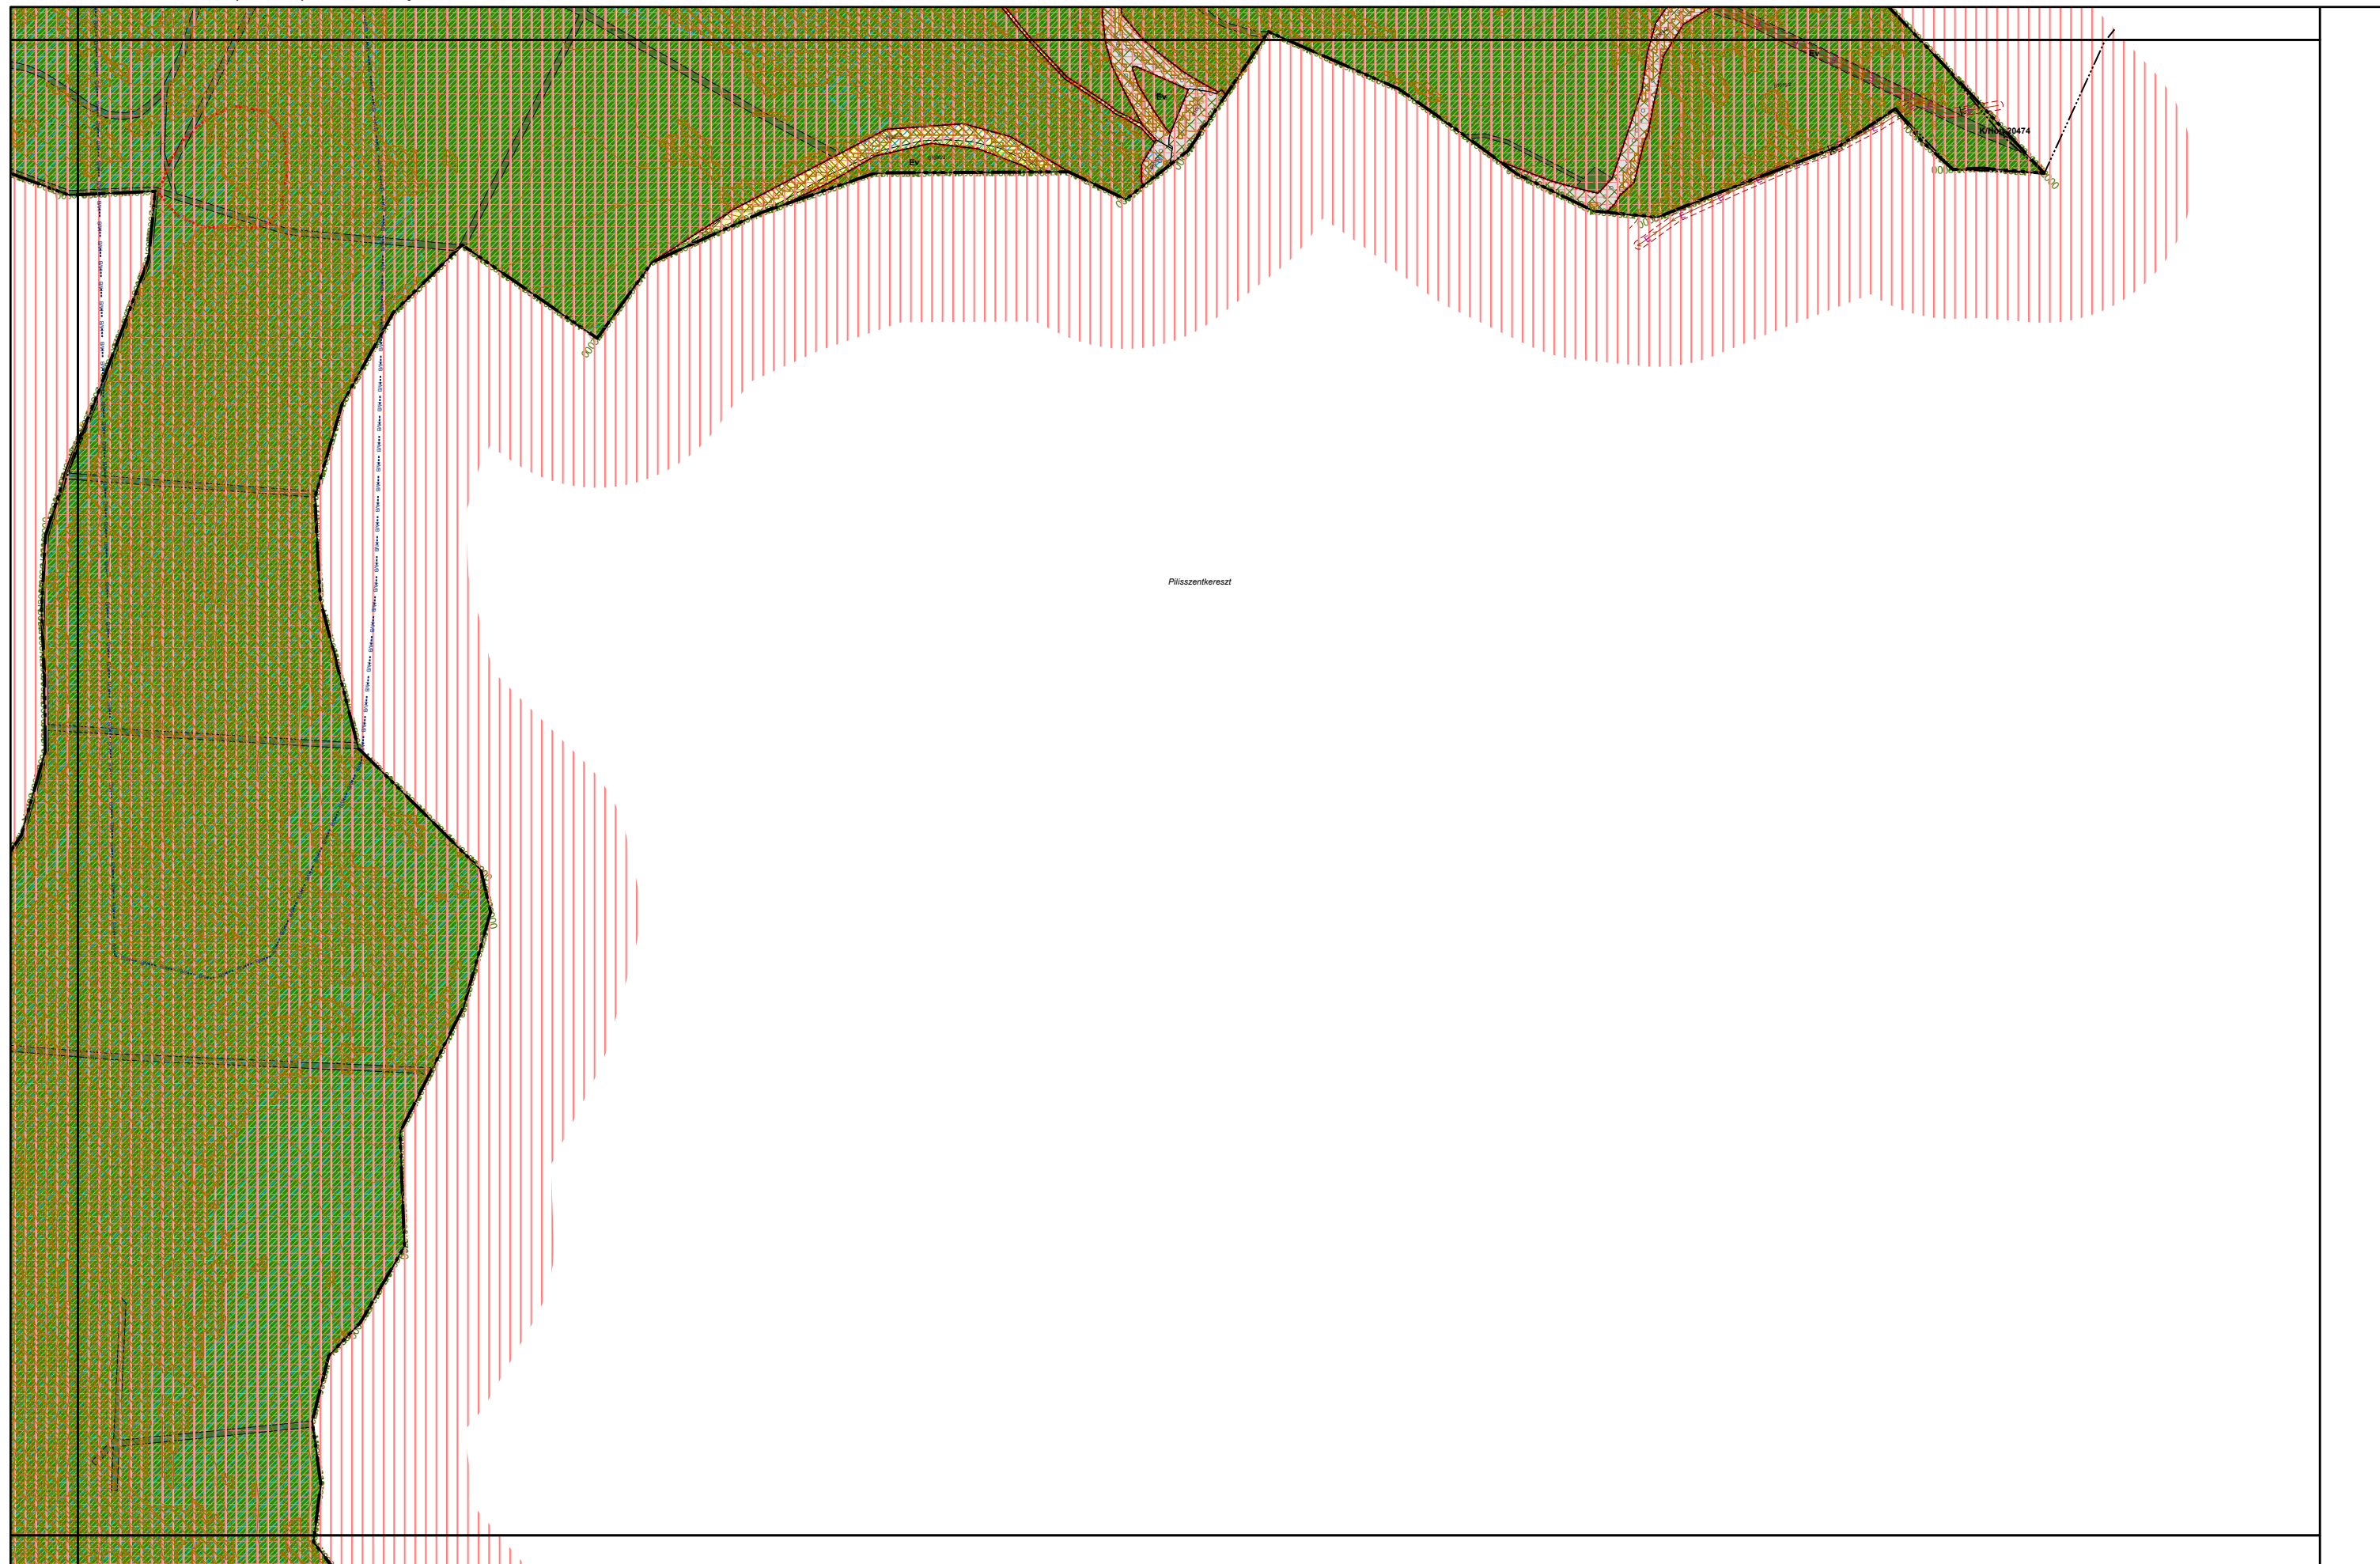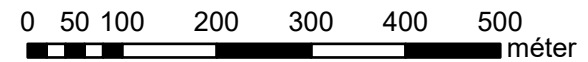

4. melléklet a 20/2019. (XI. 26.) önkormányzati rendelethez

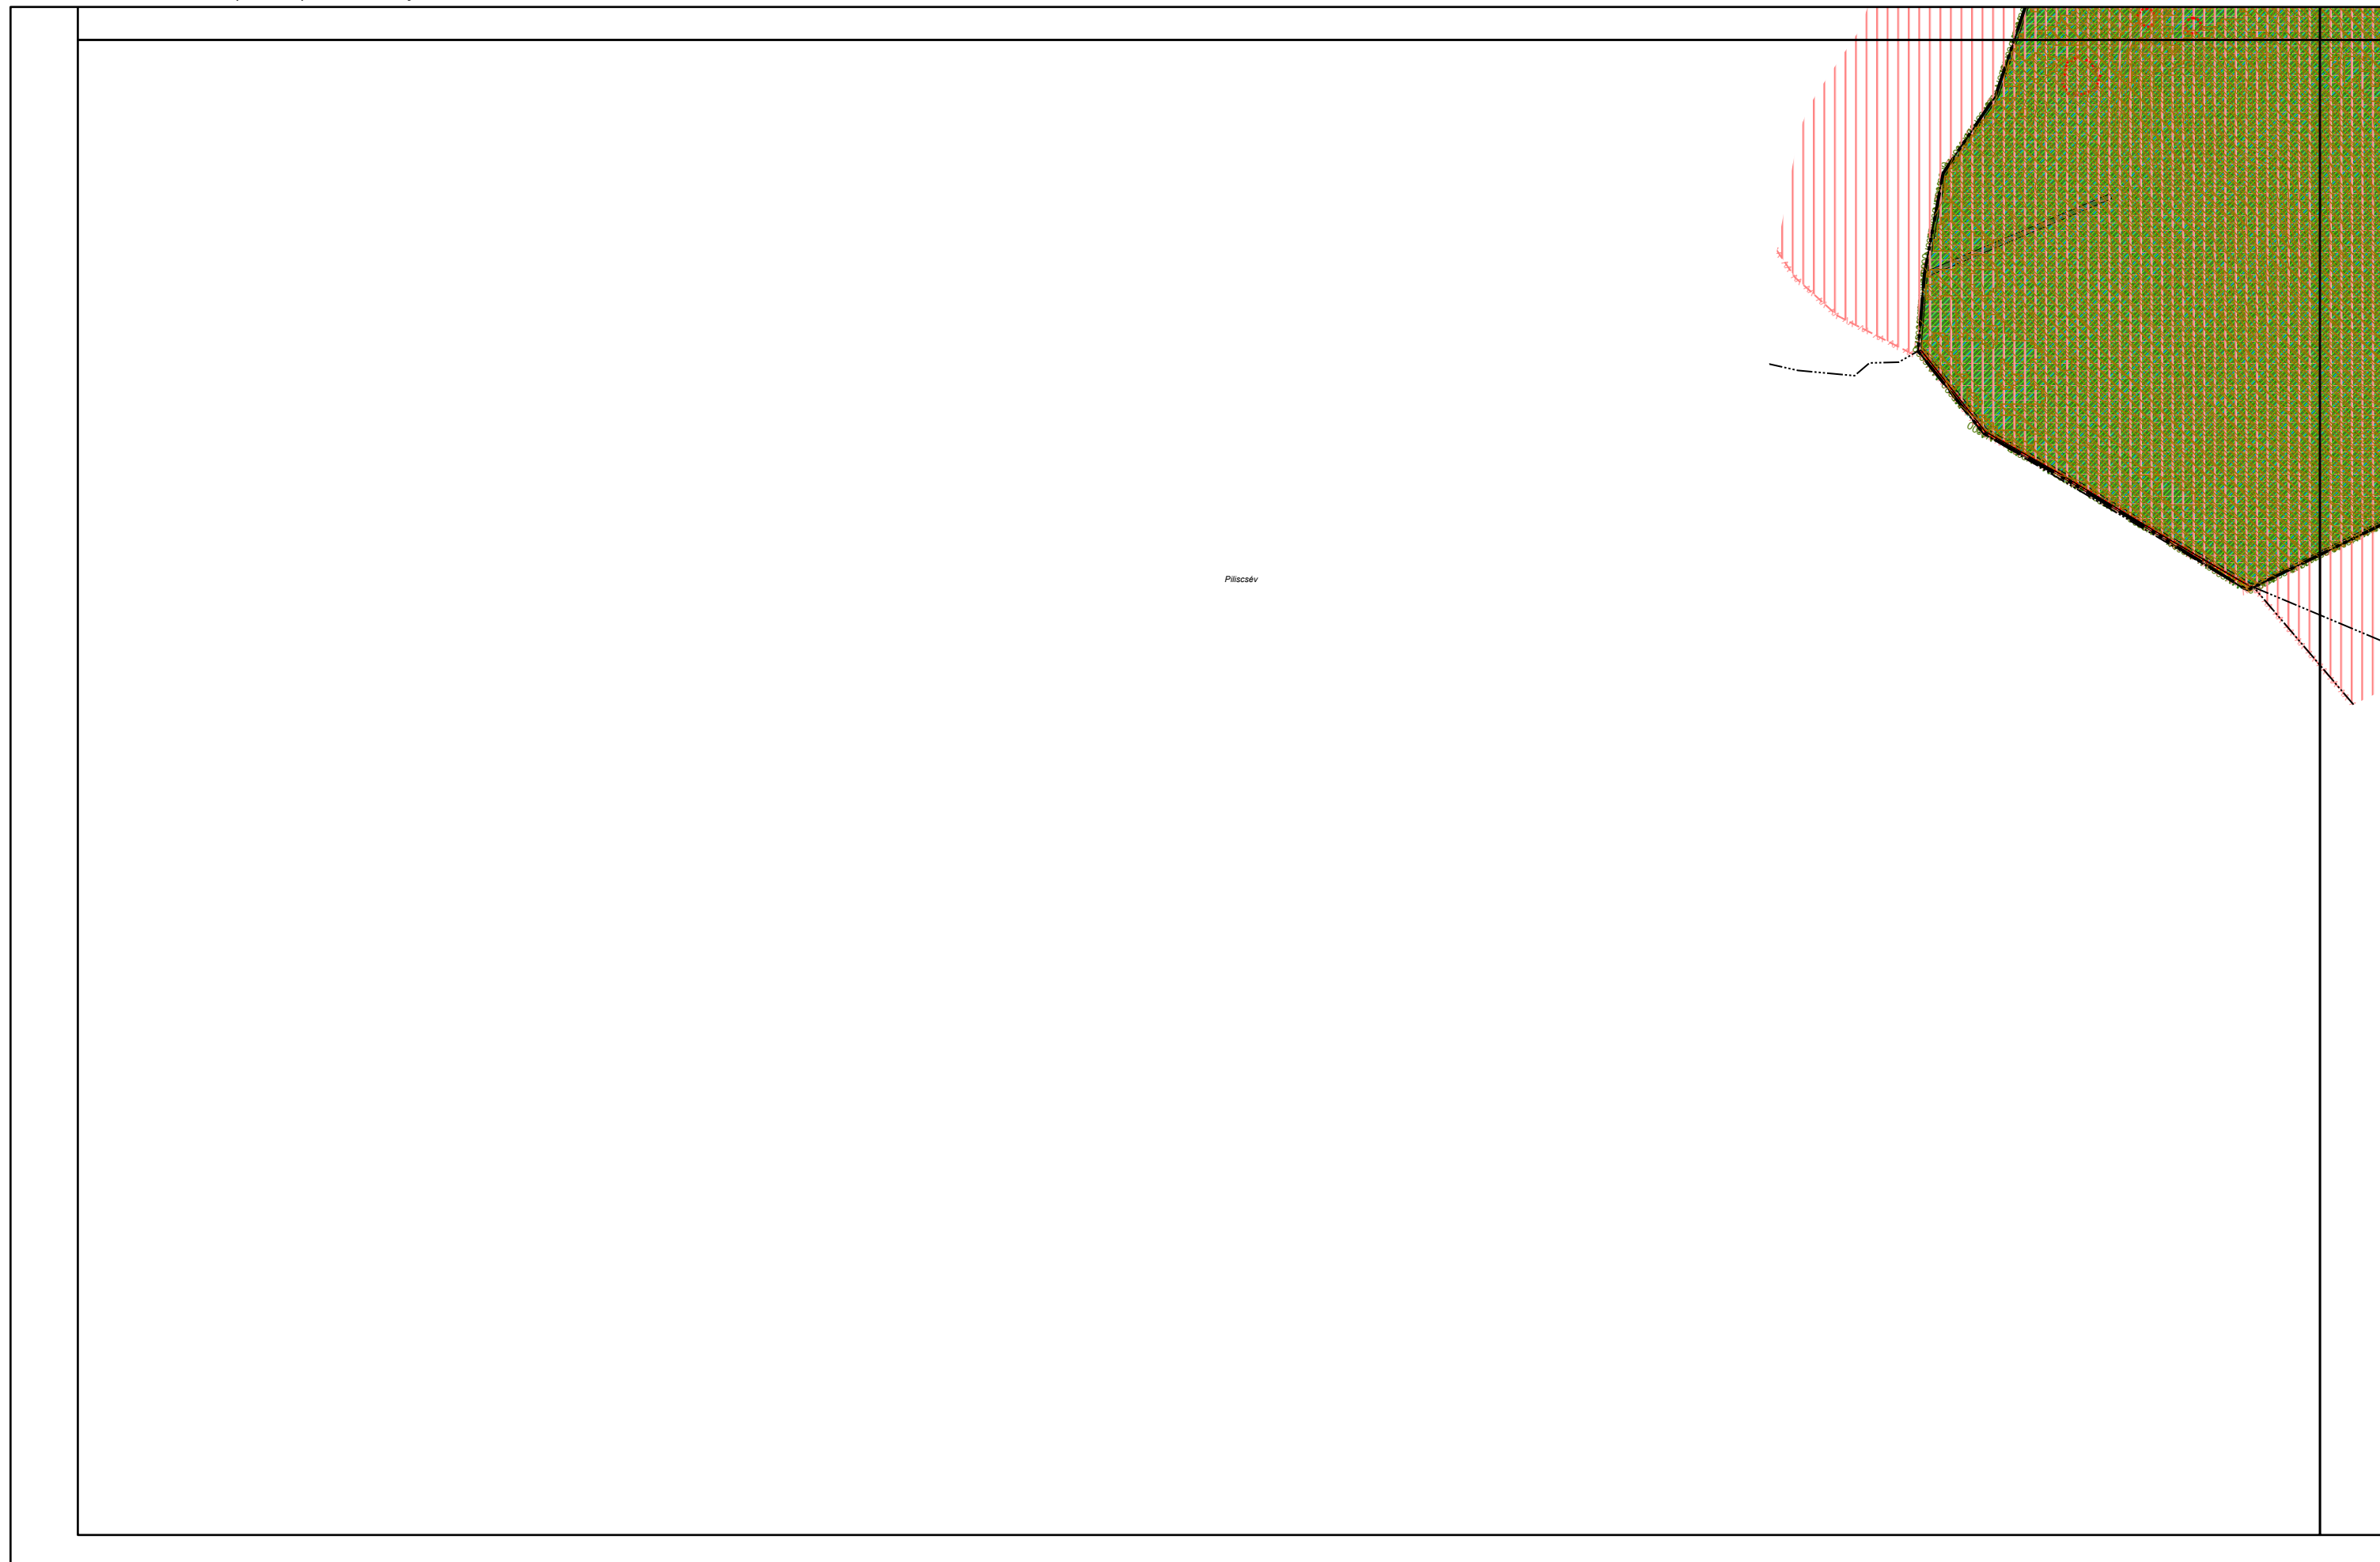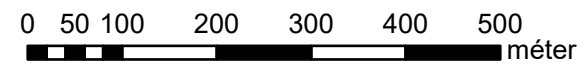

Pilliscsév

4. melléklet a 20/2019. (XI. 26.) önkormányzati rendelethez

