



1. melléklet a .../2024. (...) önkormányzati rendelethez

3. melléklet a 20/2019. (XI. 26.) önkormányzati rendelethez


Esztergom Megyei Jogú Város Belterületi Szabályozási Terve M=1:4000


01-3, 01-4, 02-3, 02-4, 03-3, 04-1, 04-2, **04-3**, 04-4, 05-1, 05-2, 05-3, 05-4, 06-1, 06-3, 08-1, **08-2**, 08-3,
08-4, 12-4, 13-1, 13-2, **13-3**, 13-4, 17-2, 17-4, **18-1**, 18-3, 21-2, 22-1, 22-3, 24-2, 24-4-számú tervlap

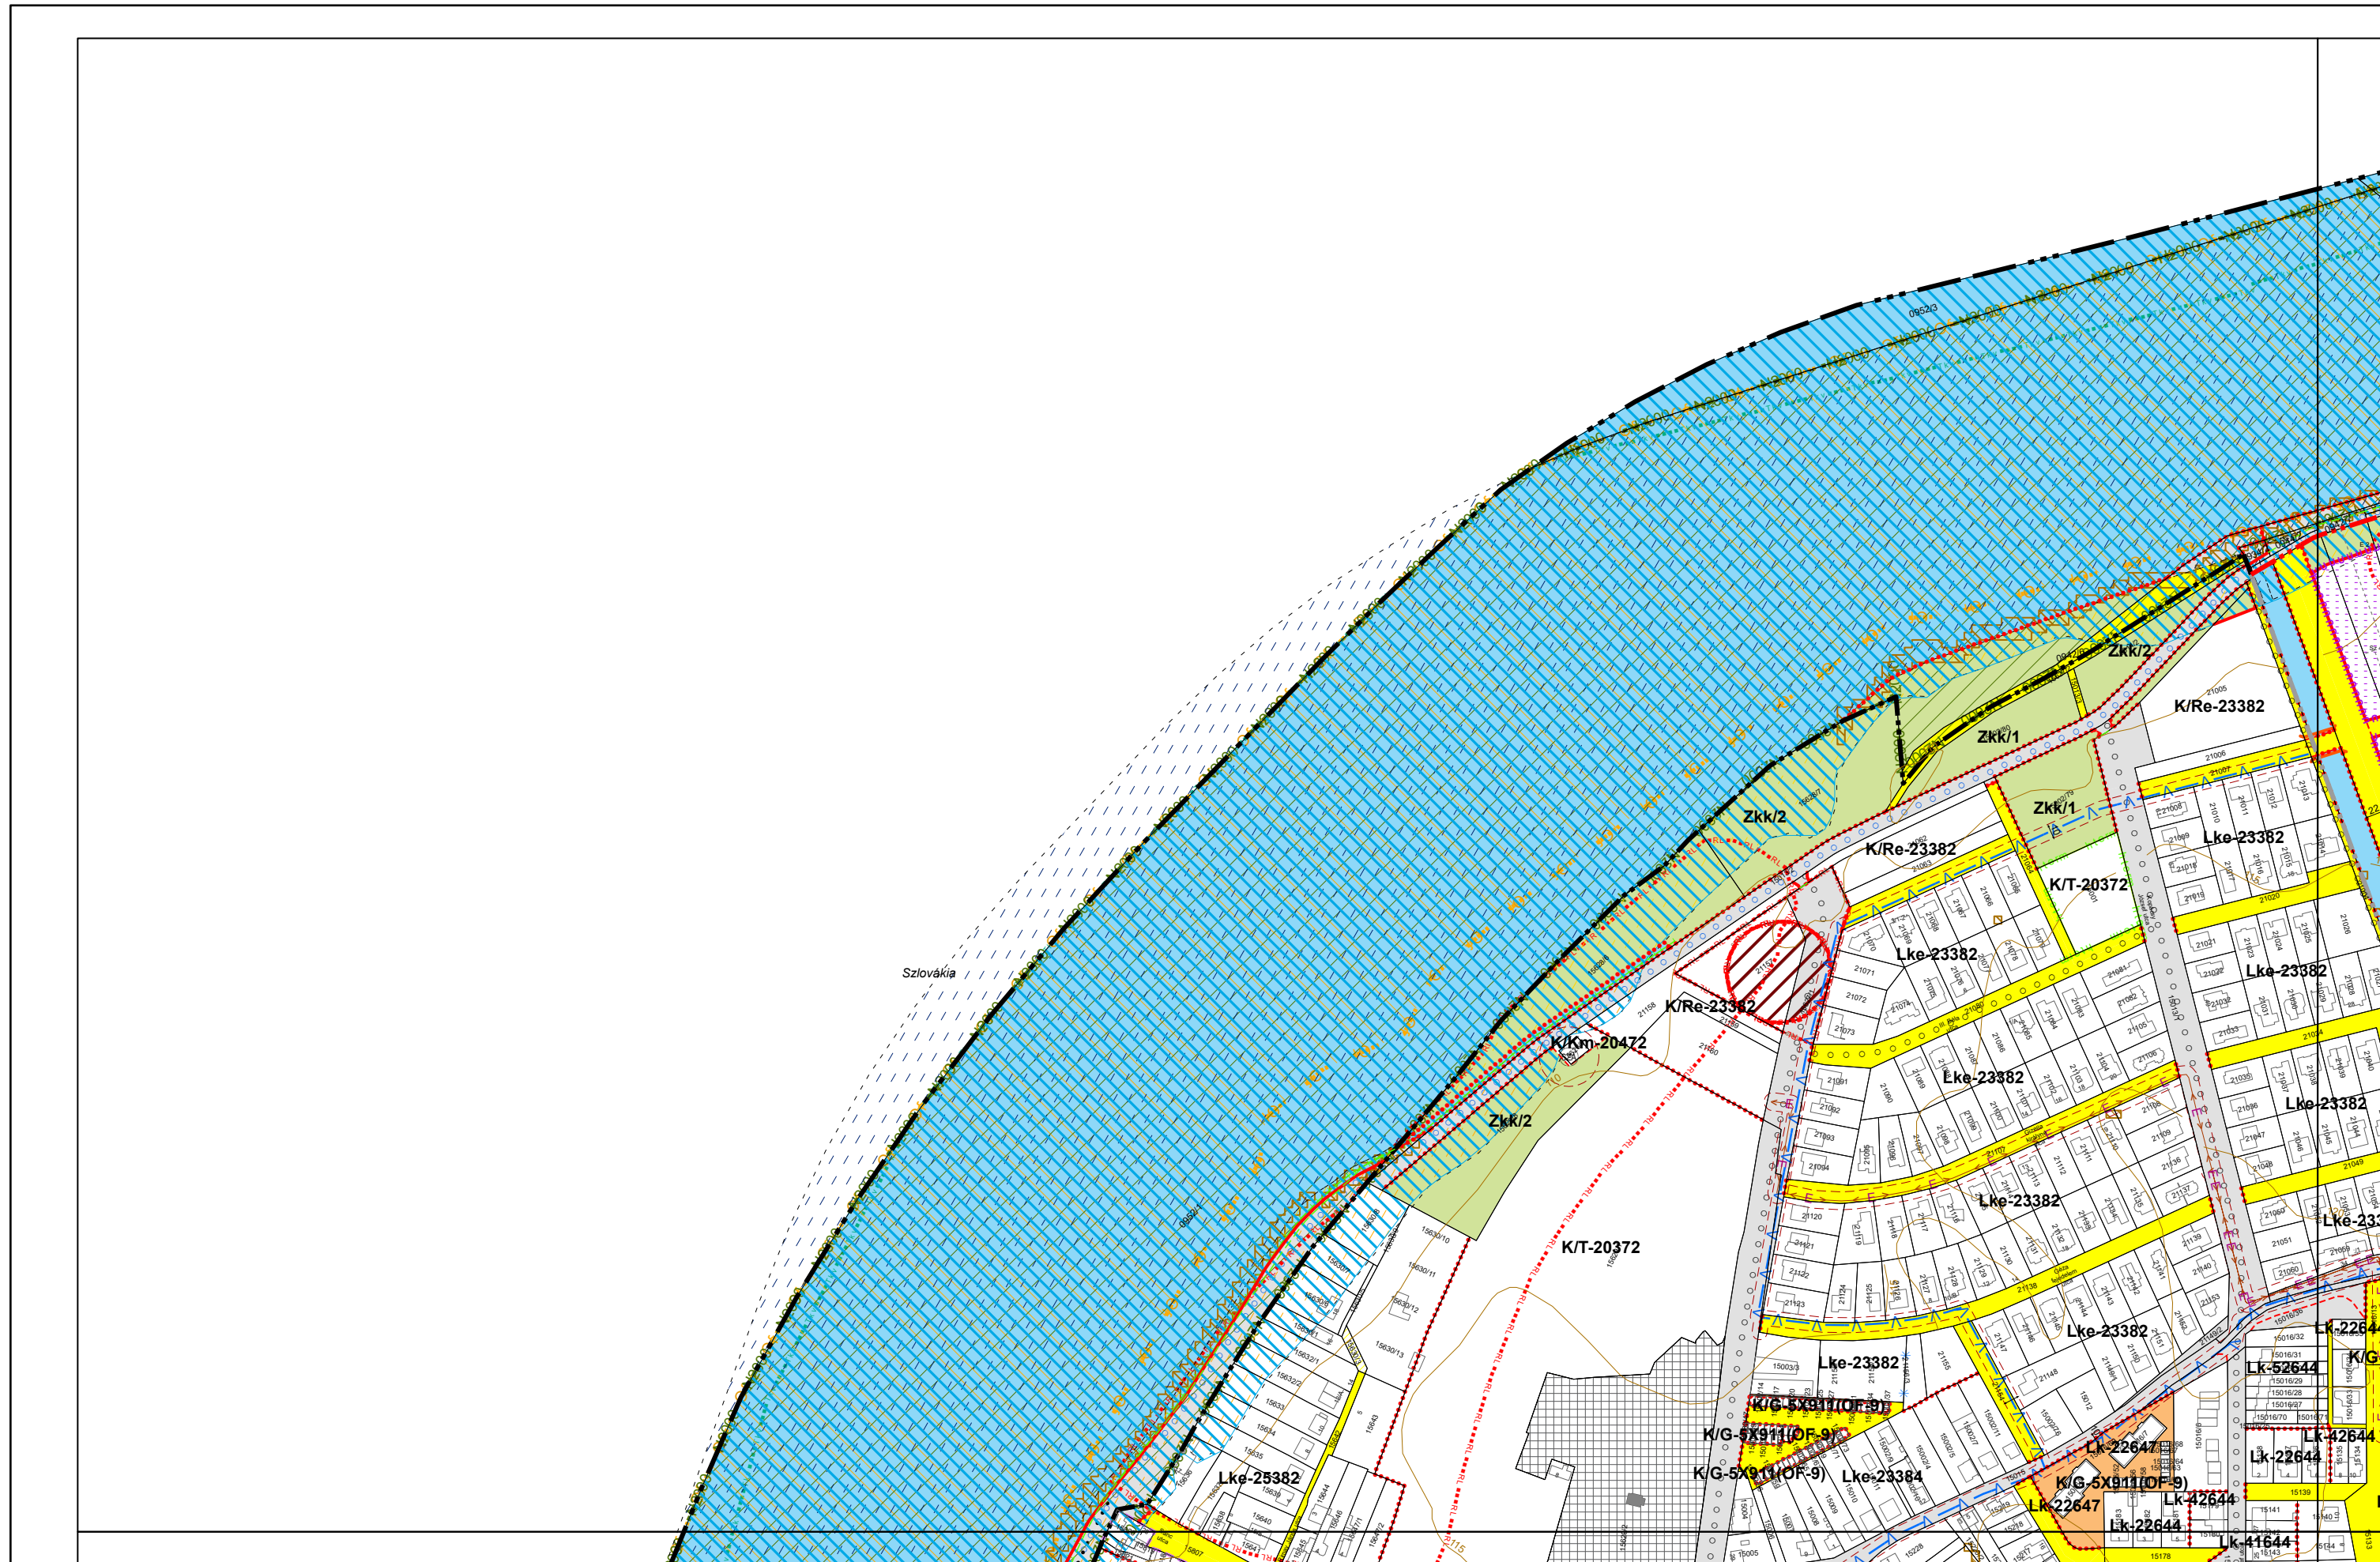


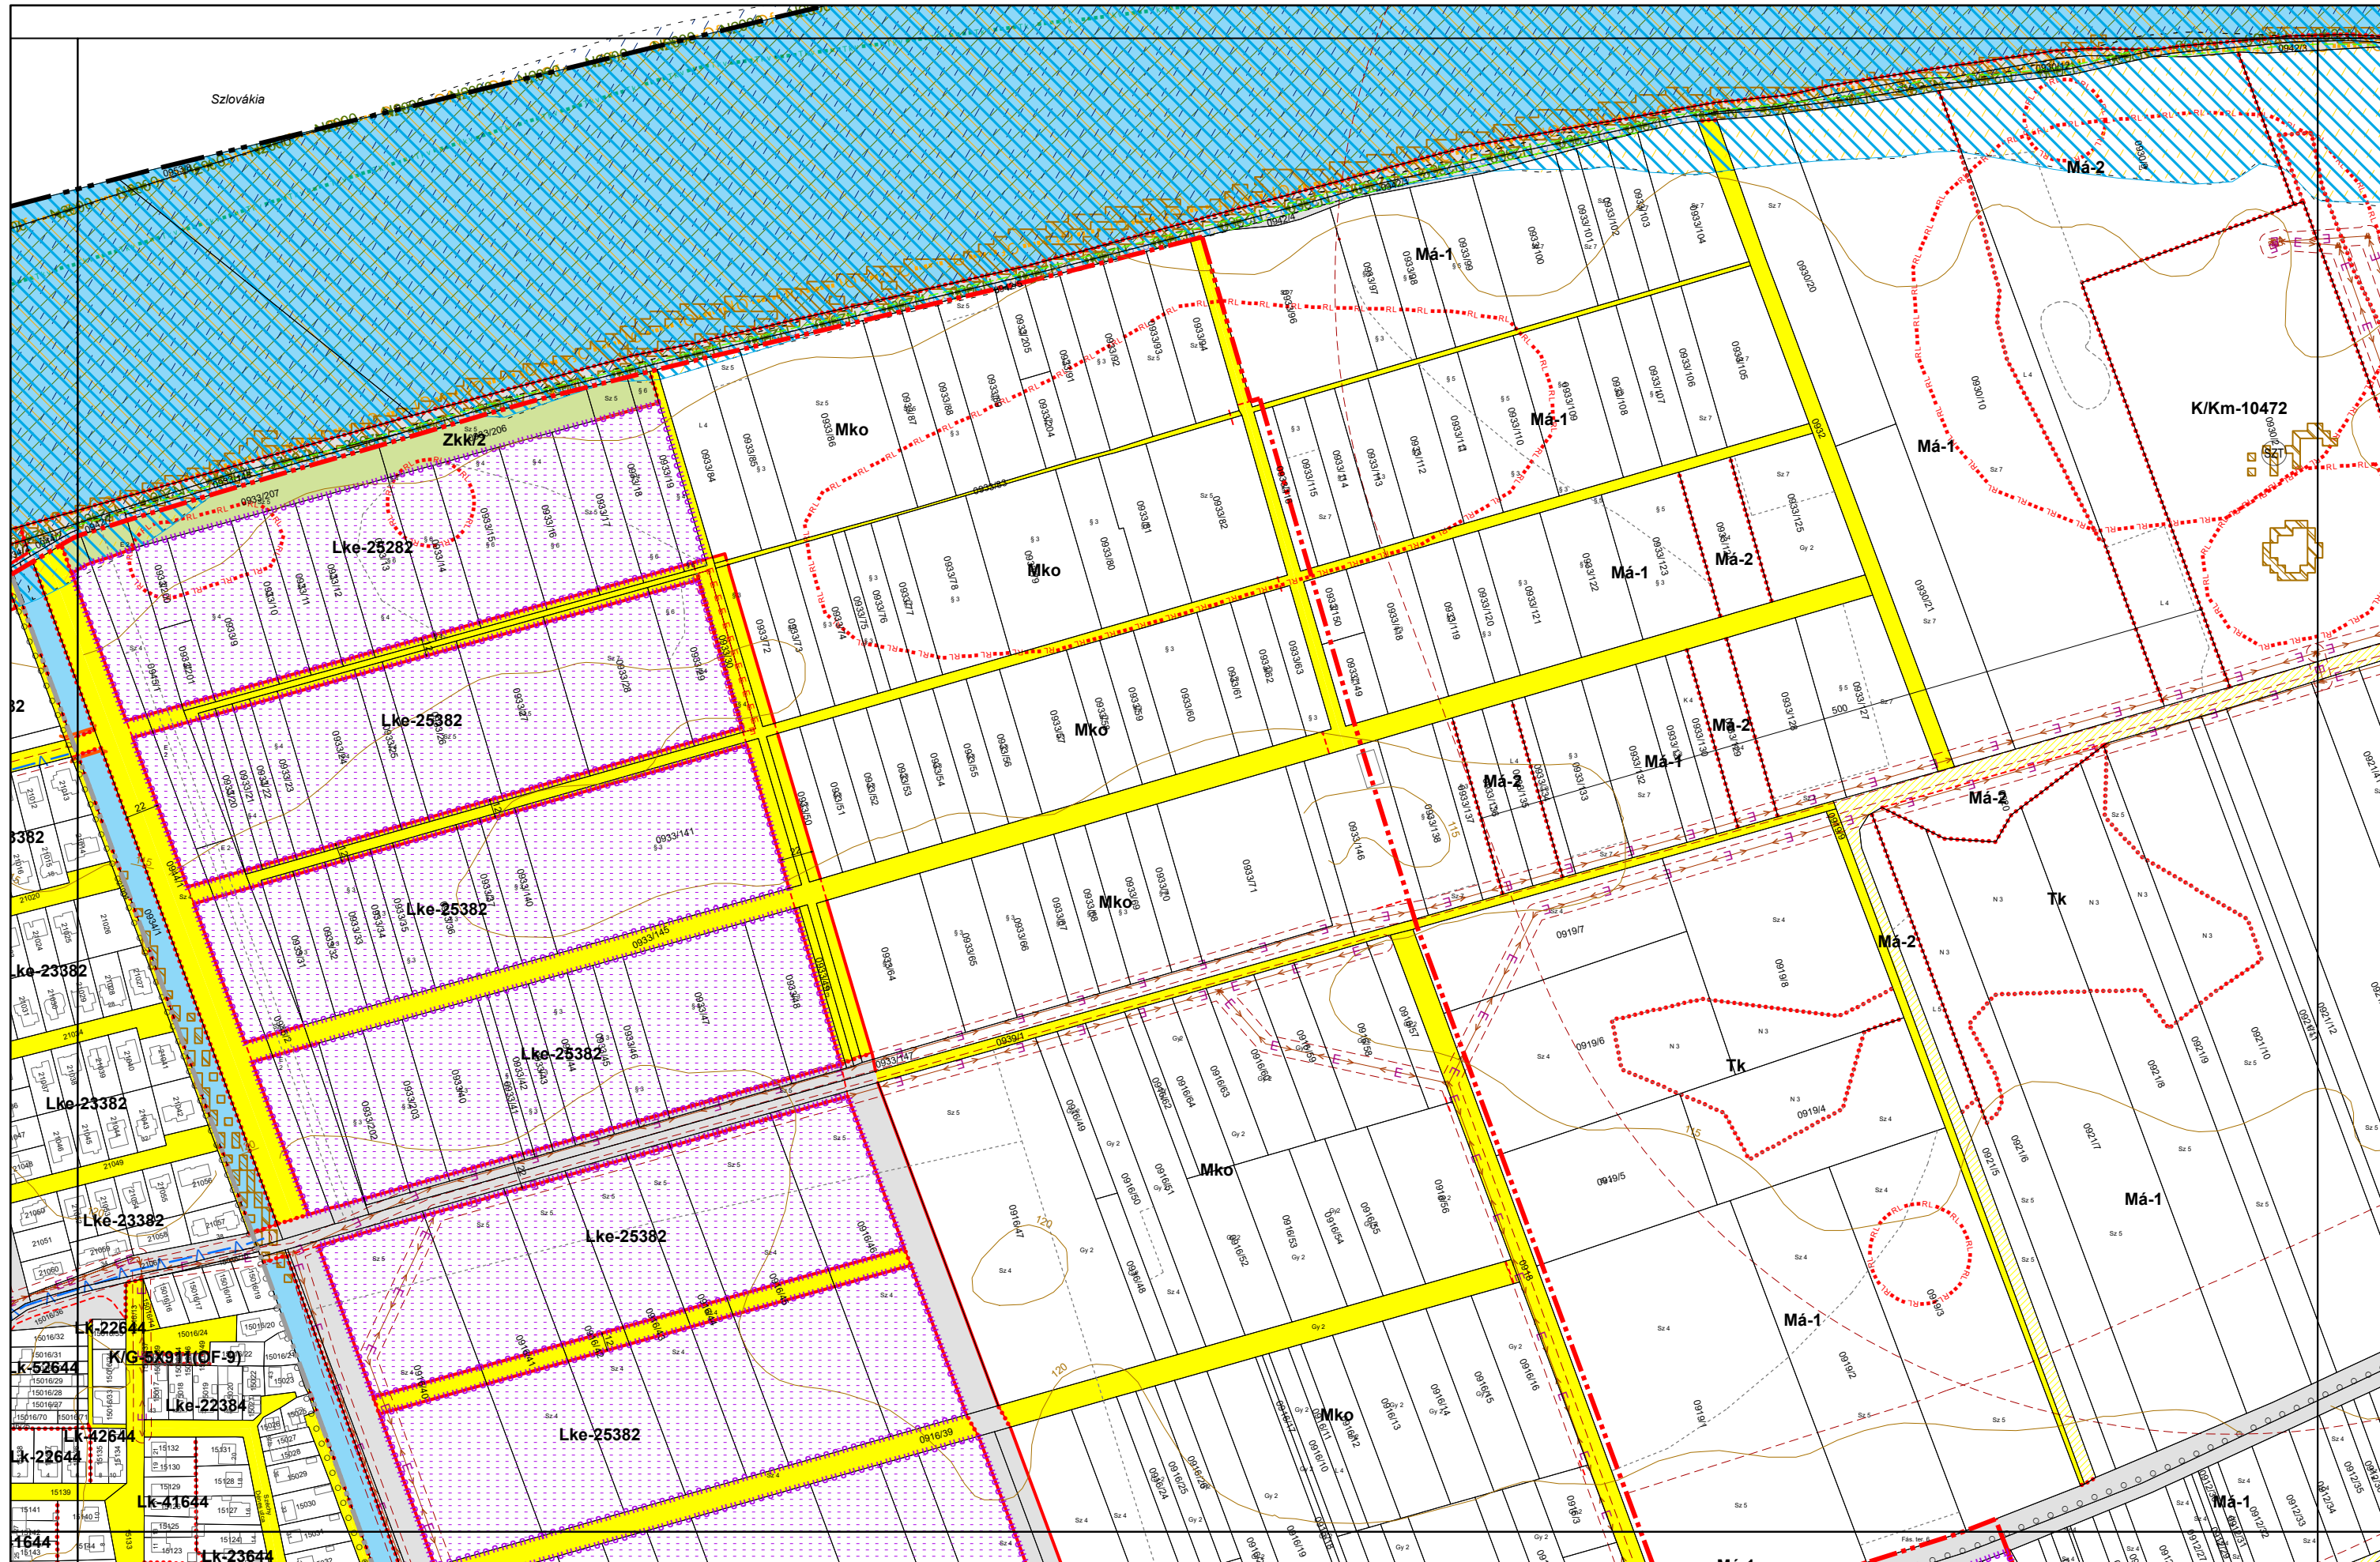

3. melléklet a 20/2019. (XI. 26.) önkormányzati rendelethez

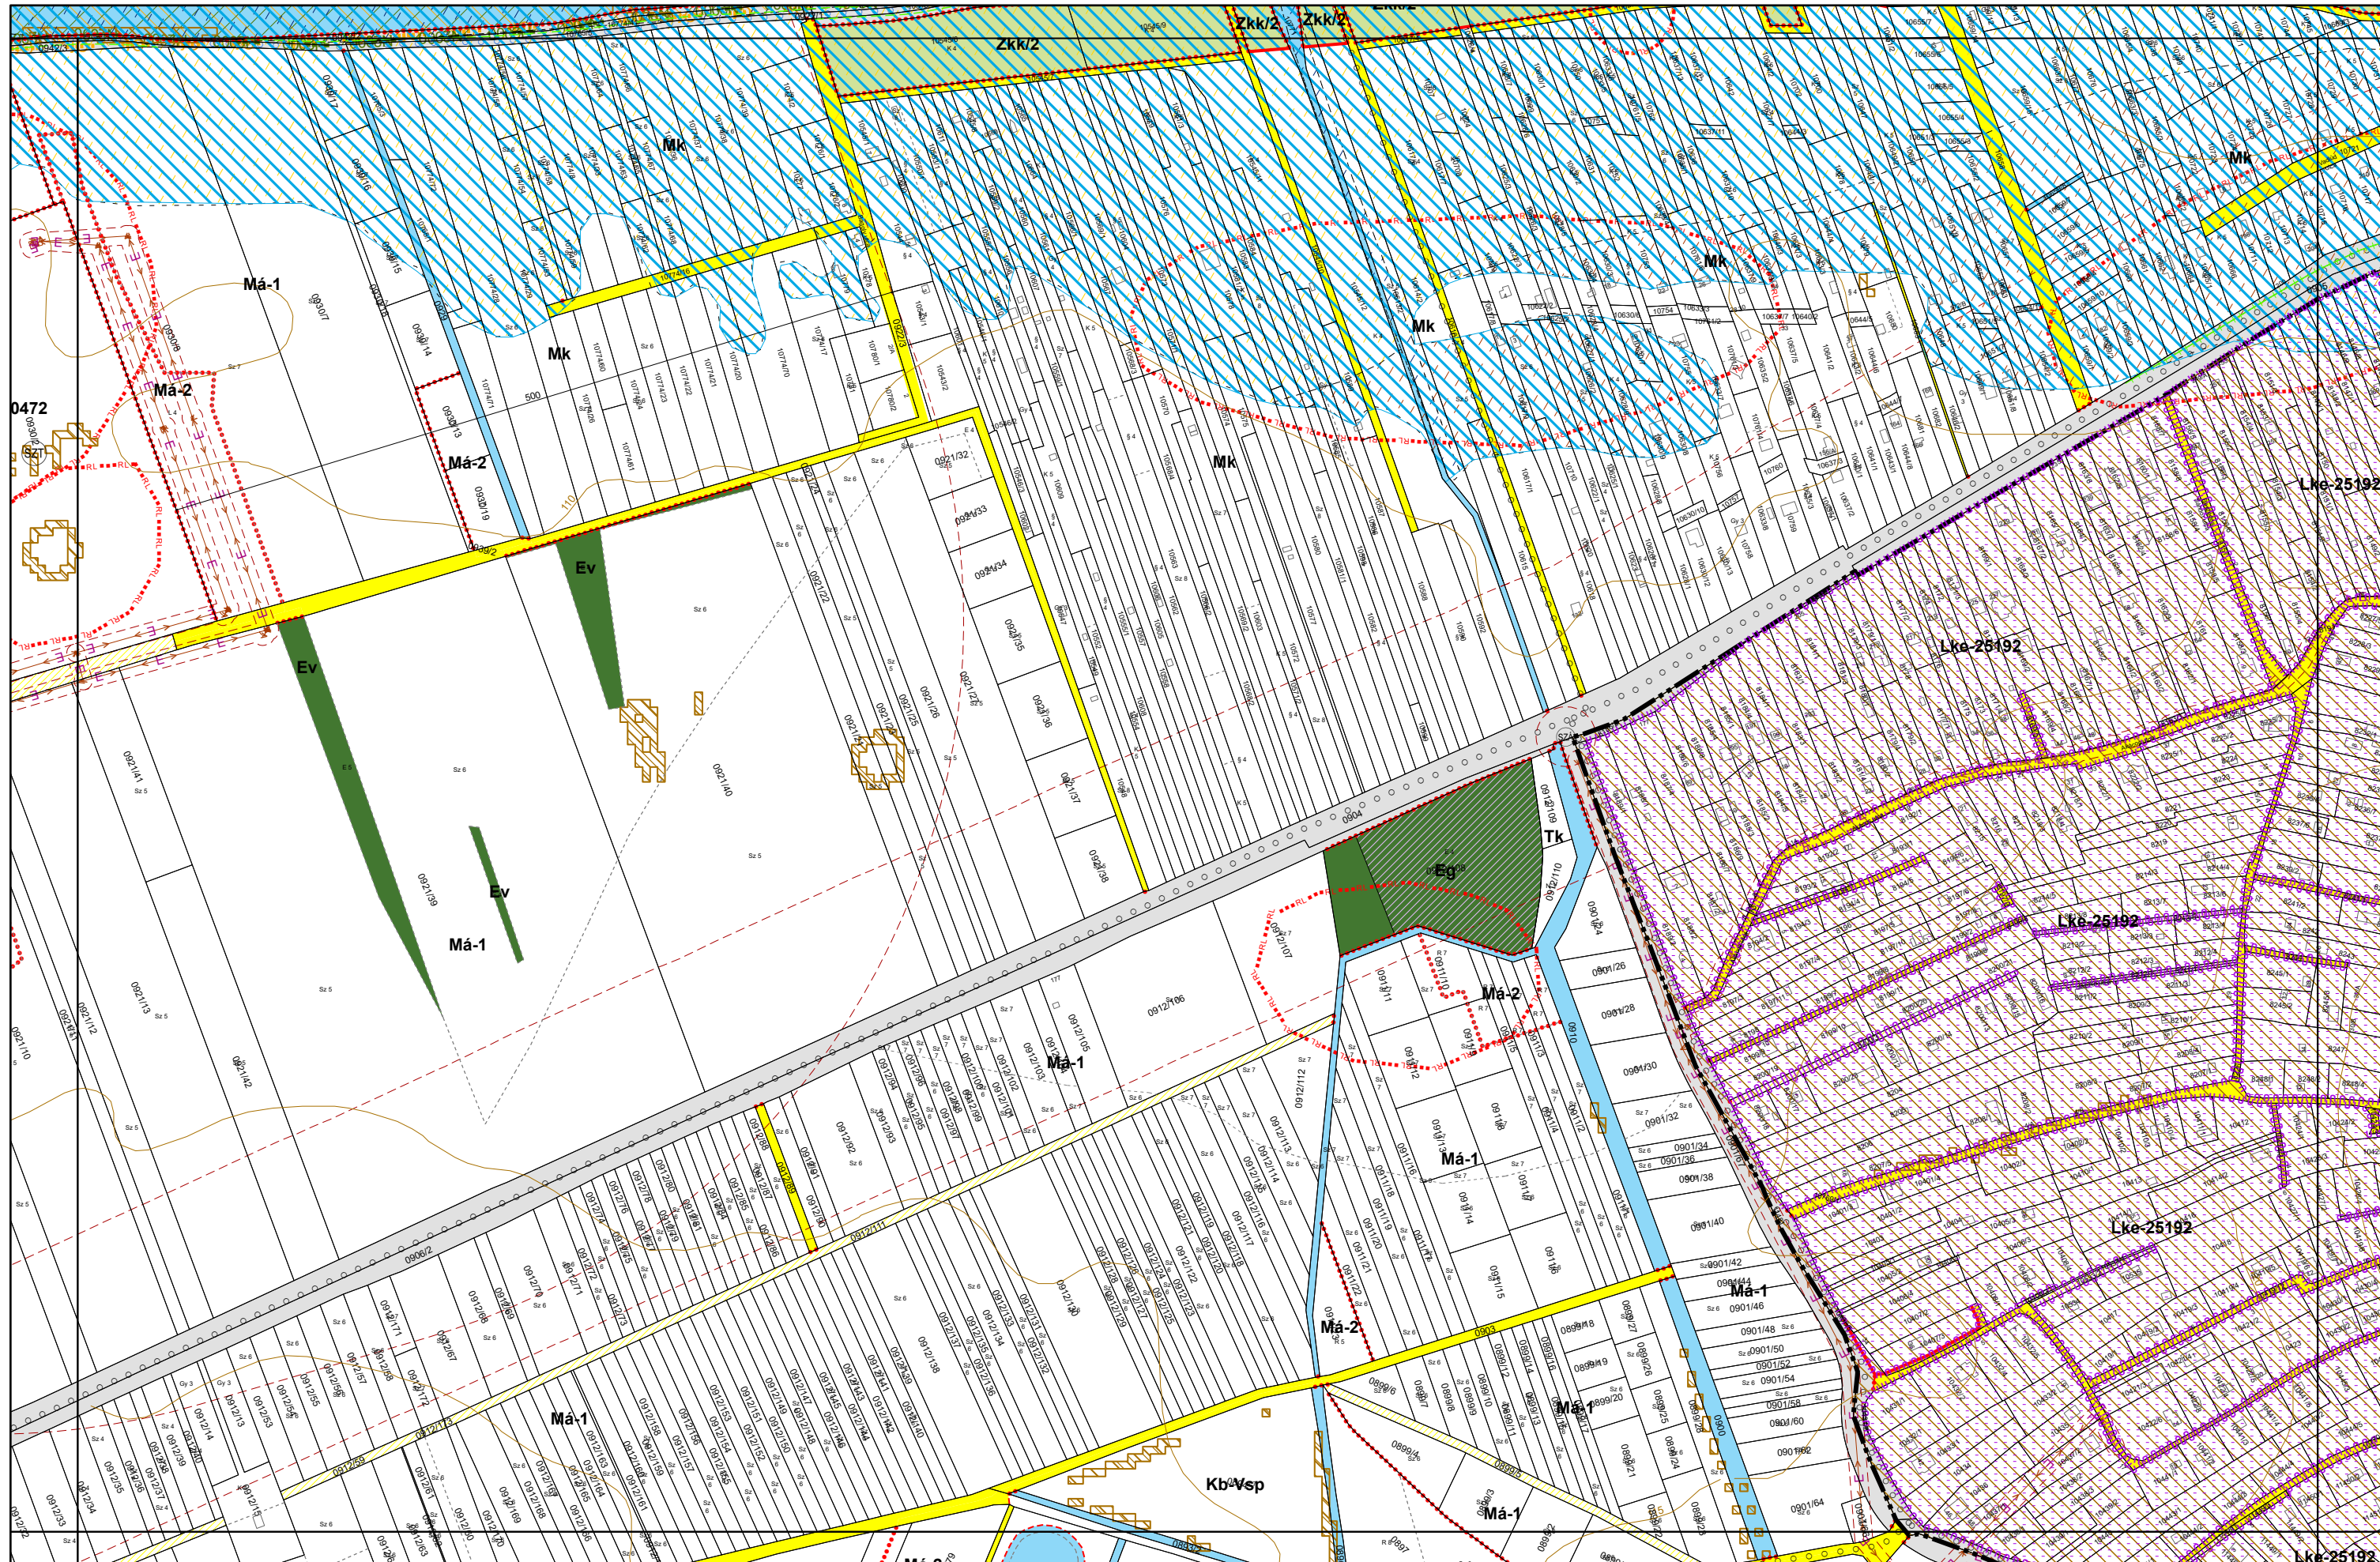


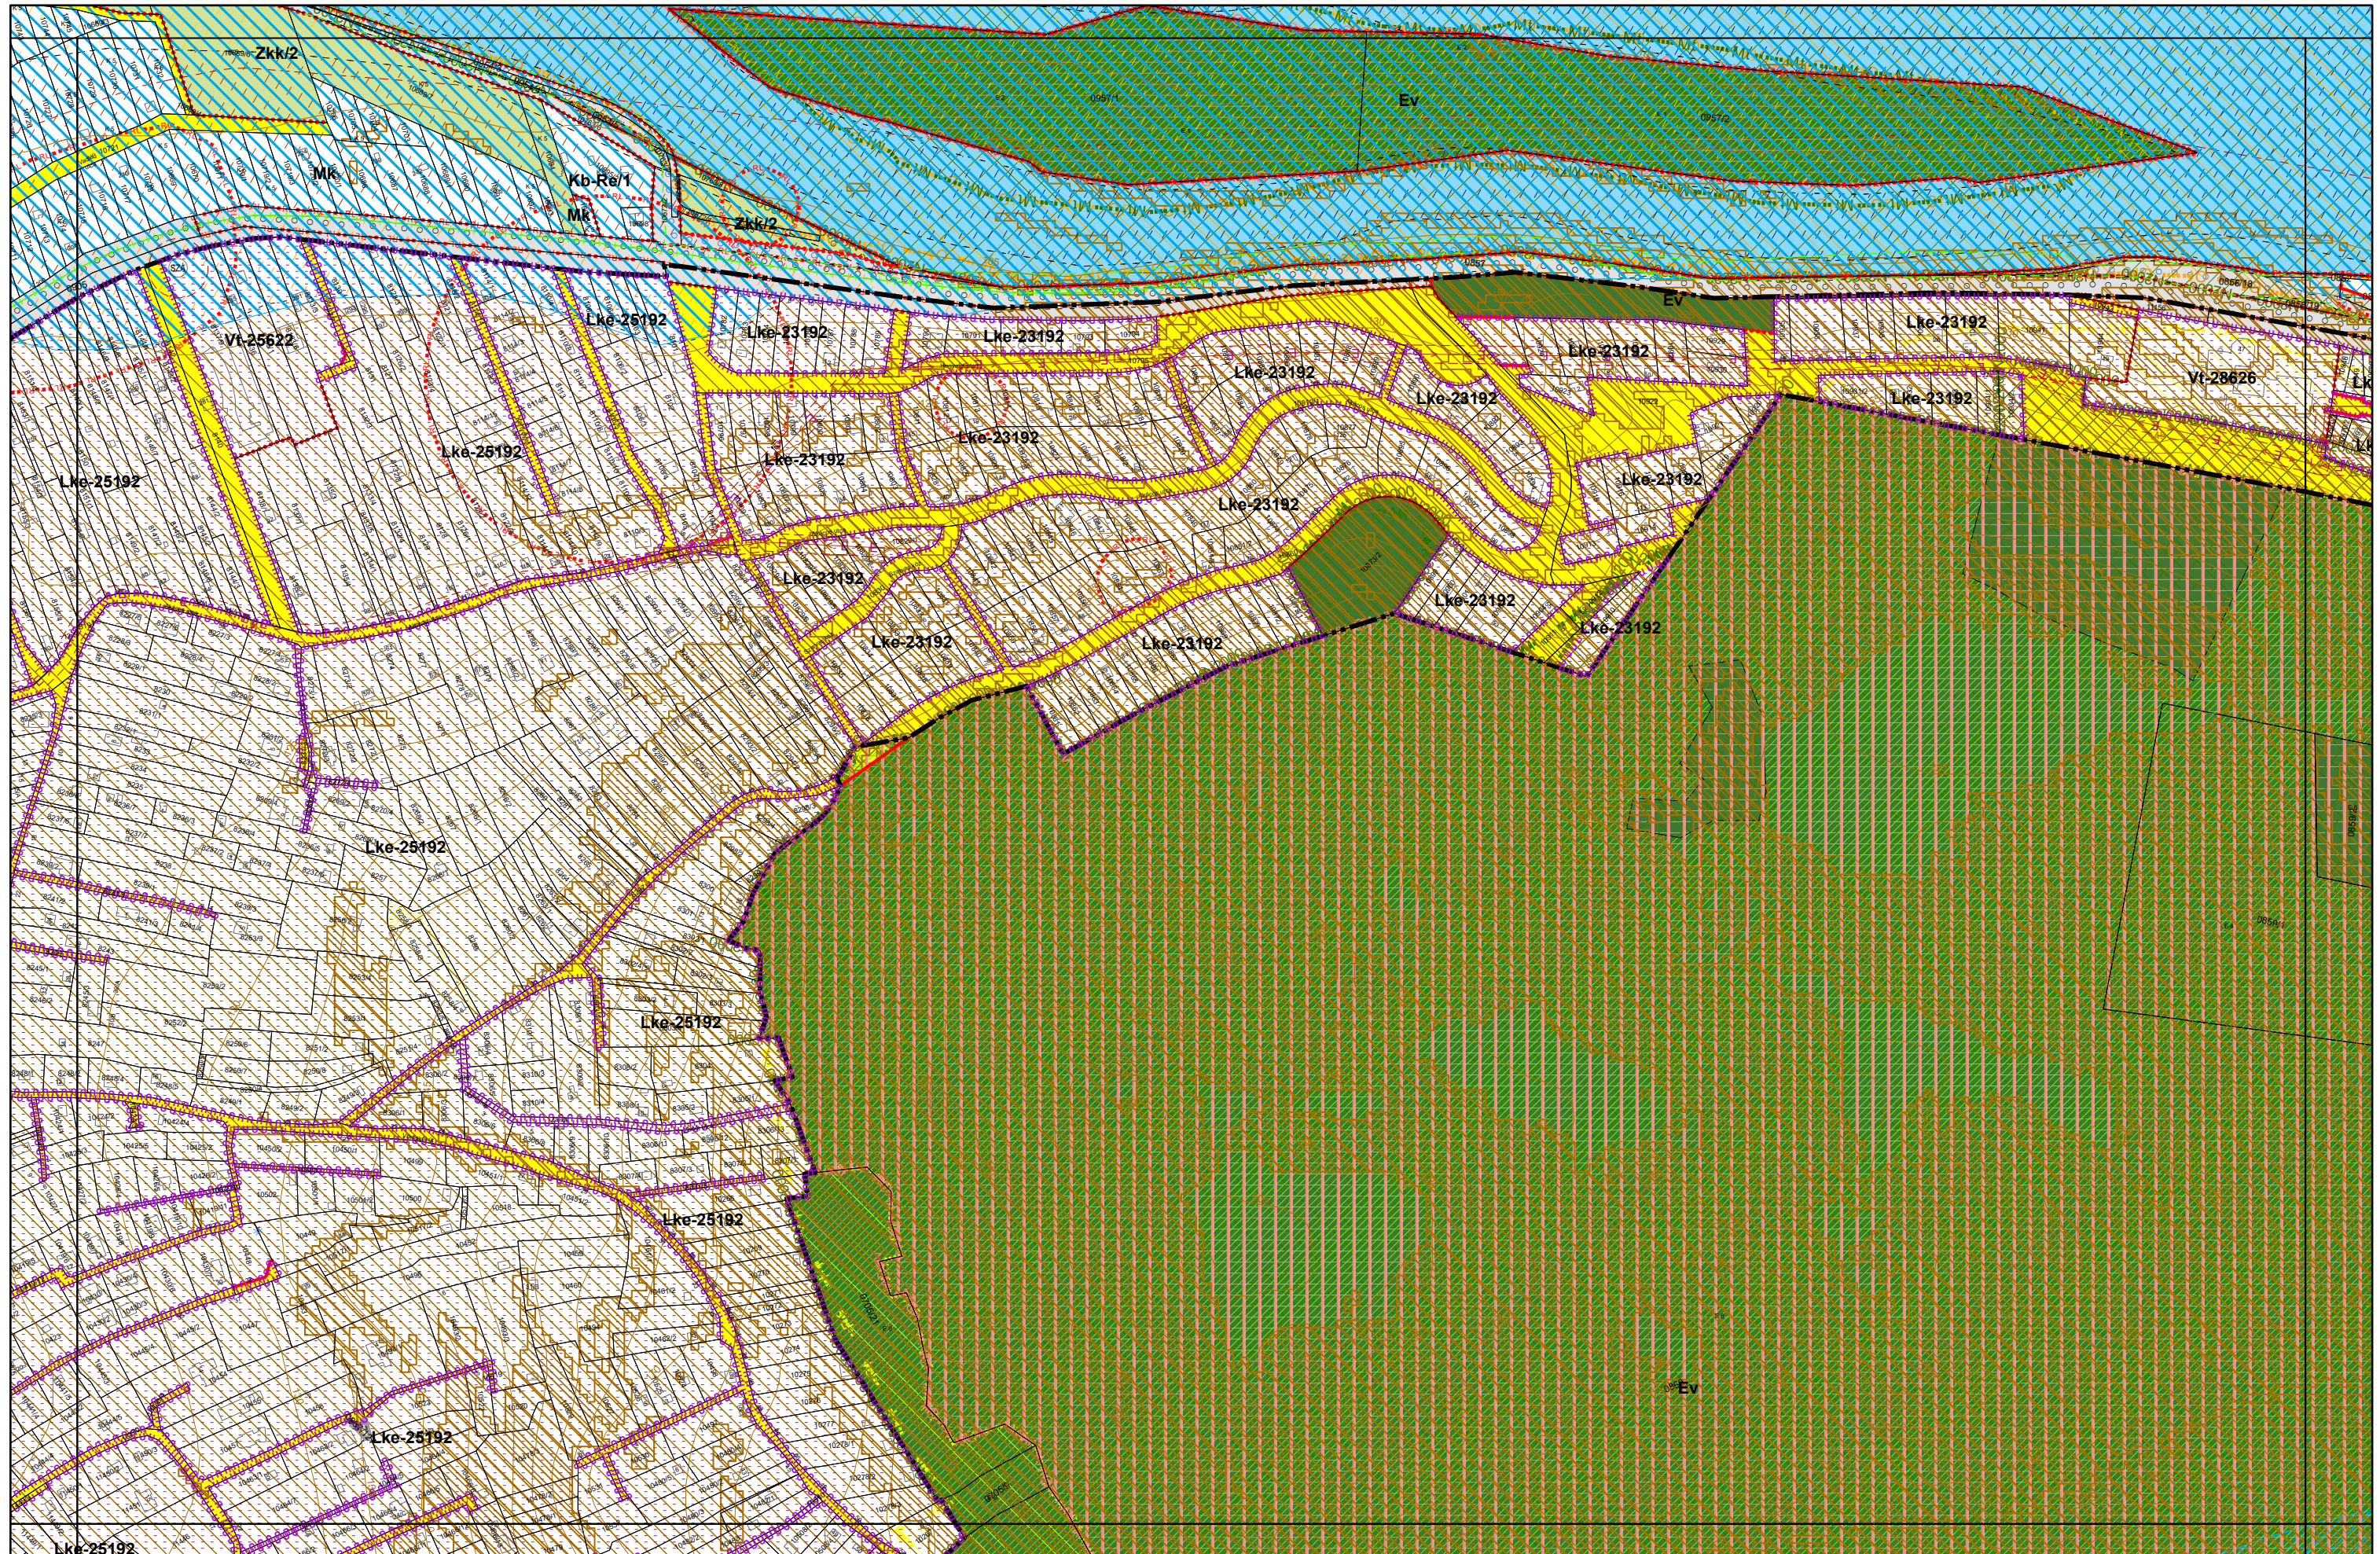

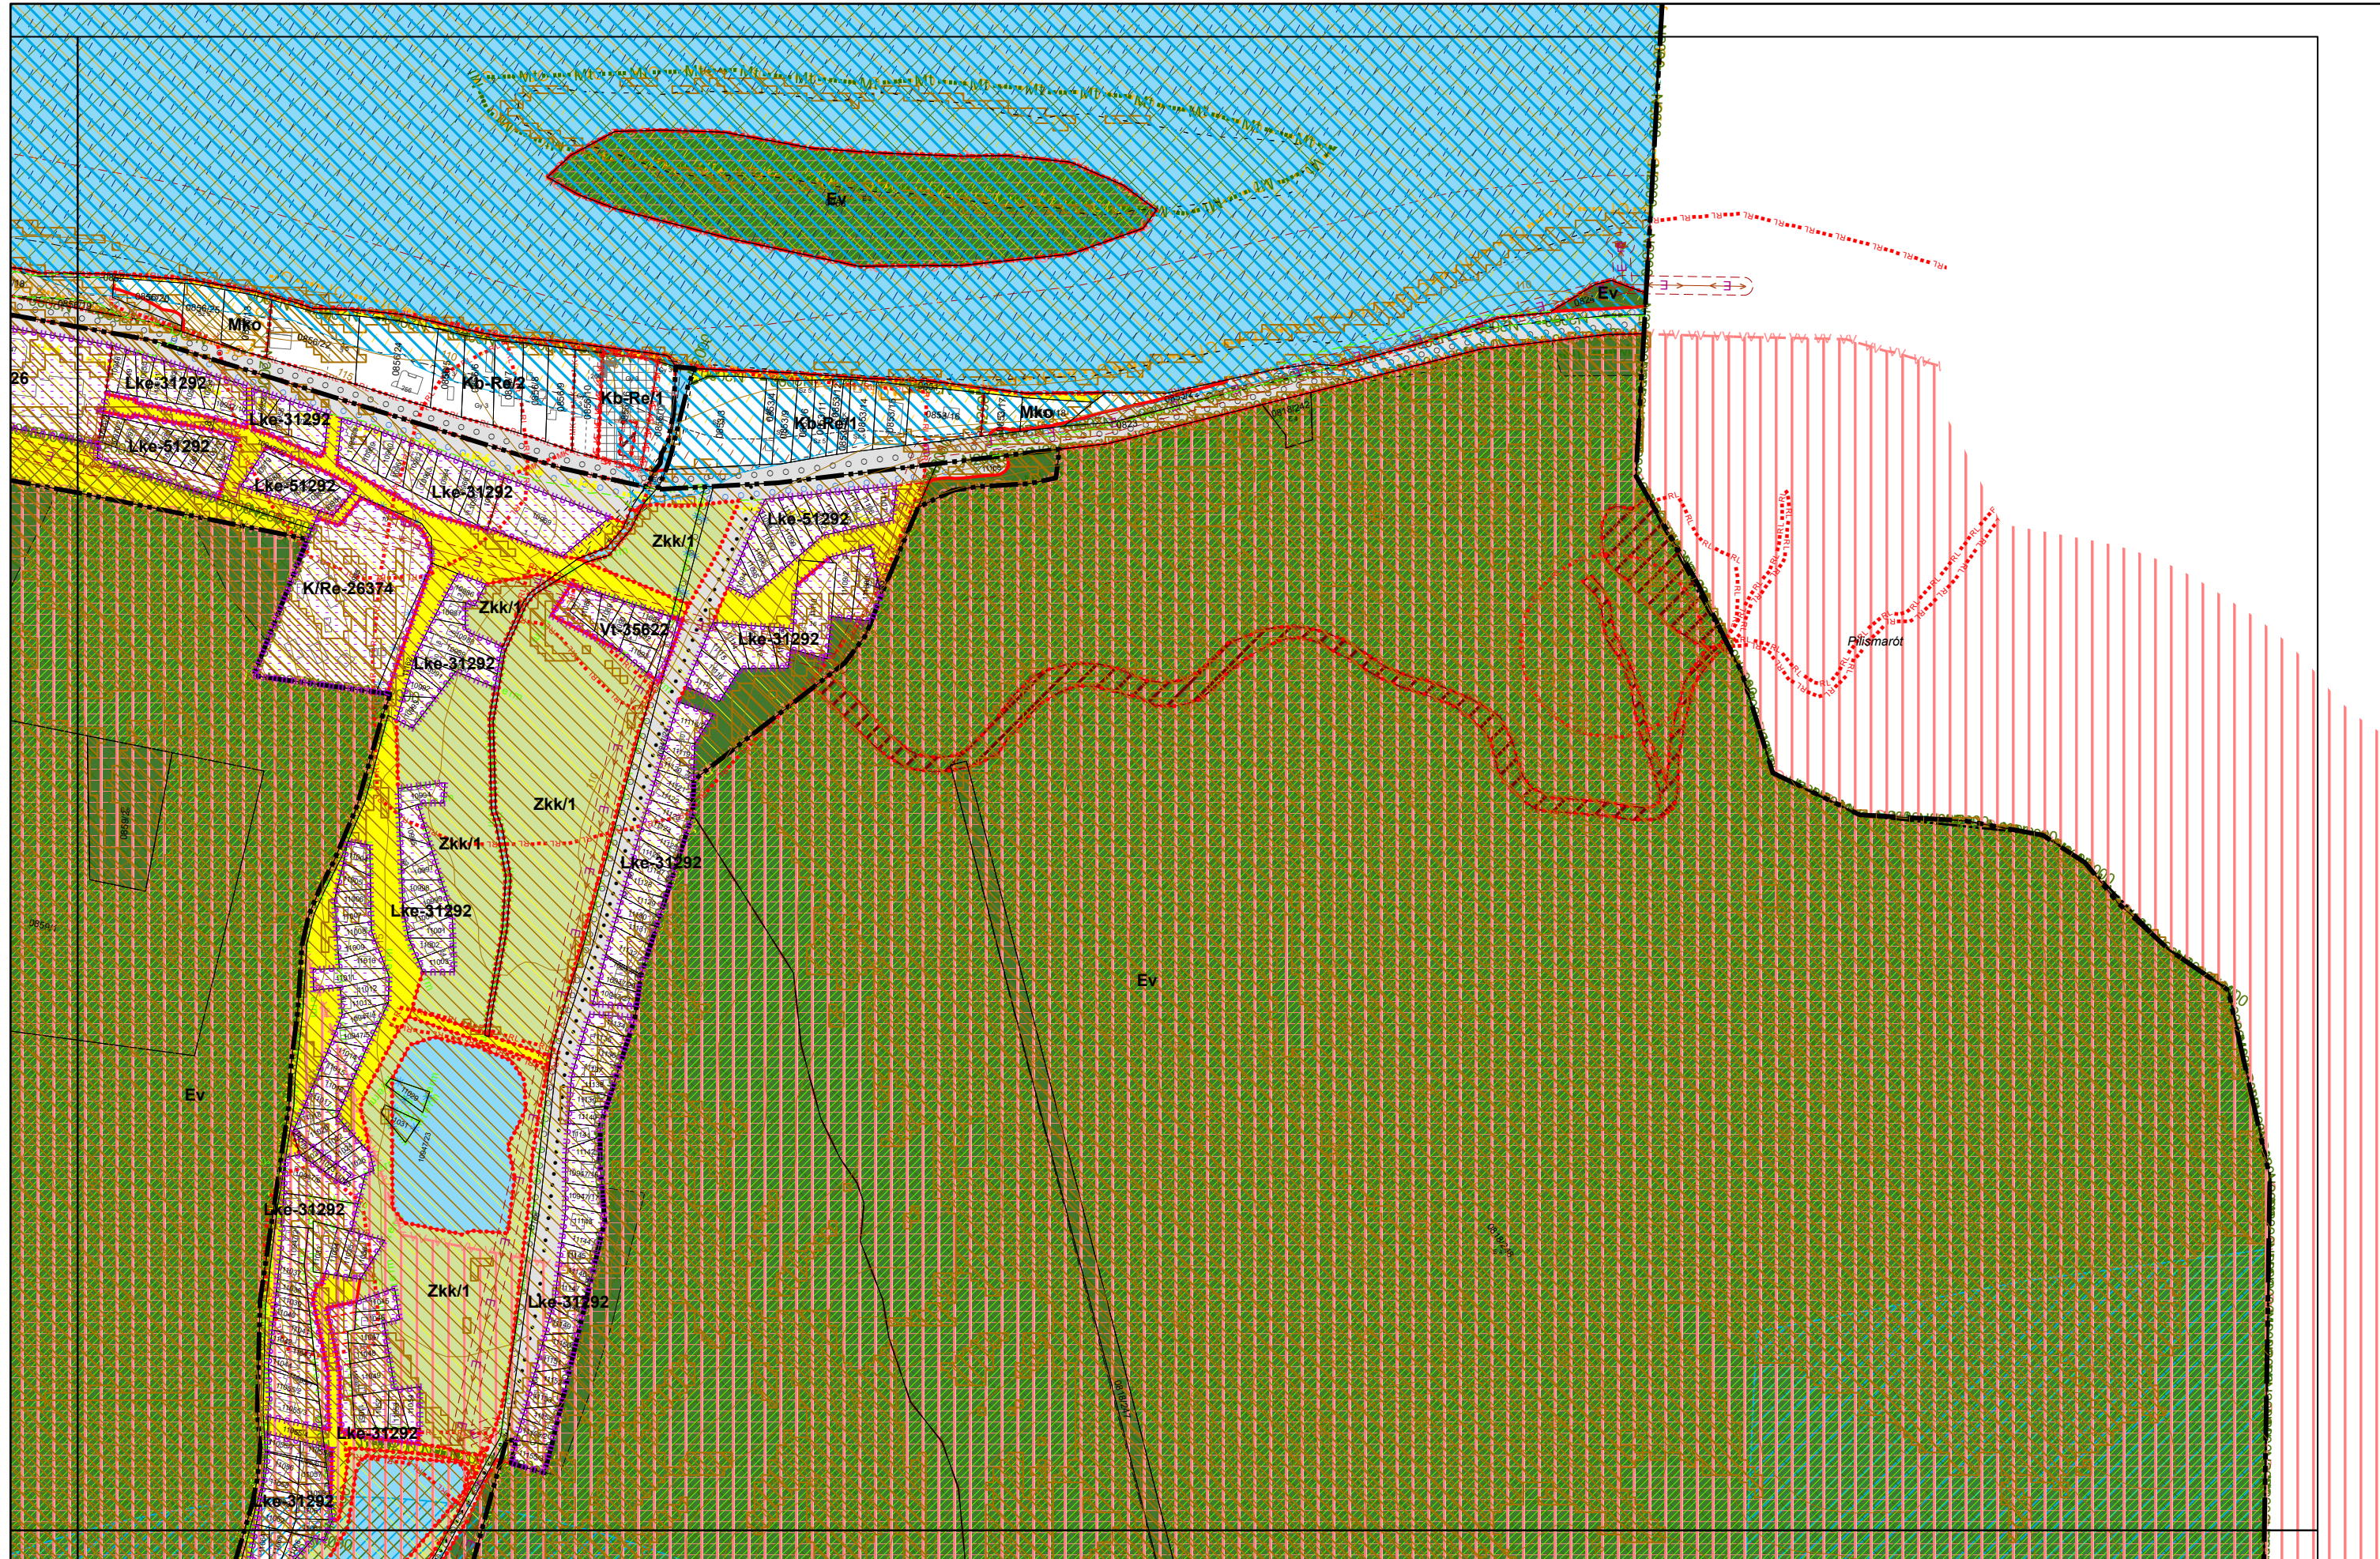



3. melléklet a 20/2019. (XI. 26.) önkormányzati rendelethez

0 50 100 200 300 400 500 méter

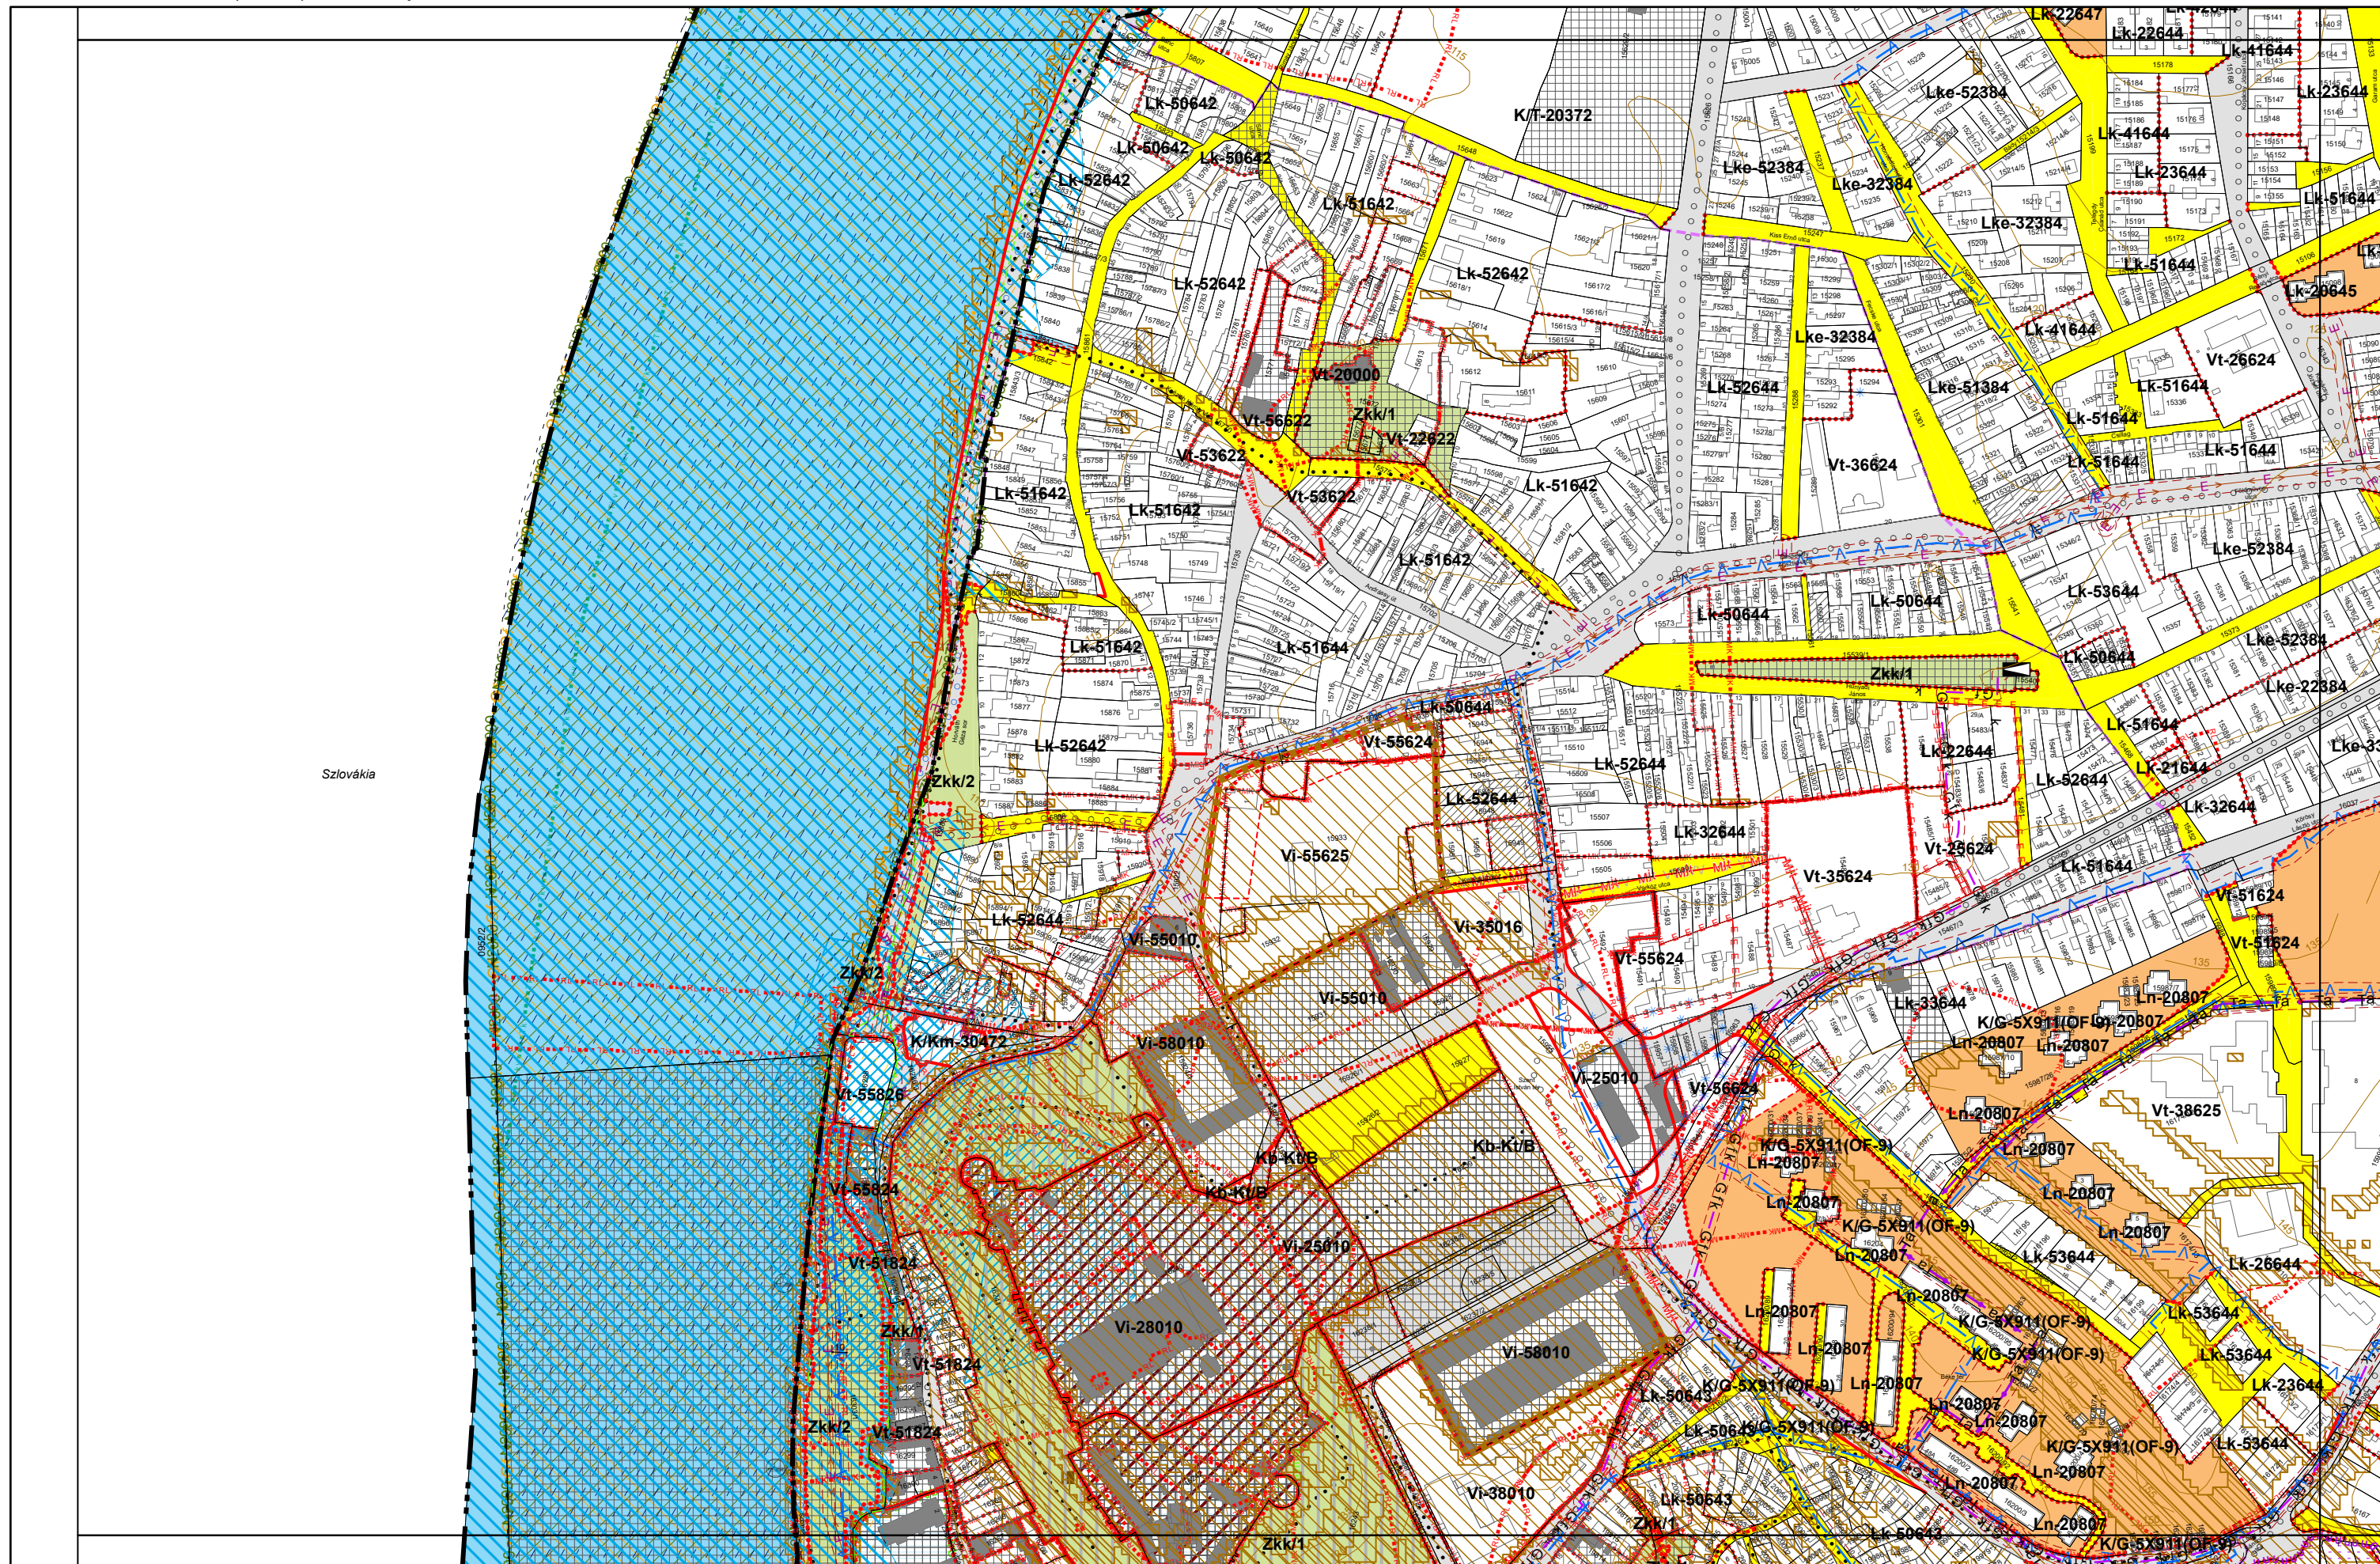


3. melléklet a 20/2019. (XI. 26.) önkormányzati rendelethez

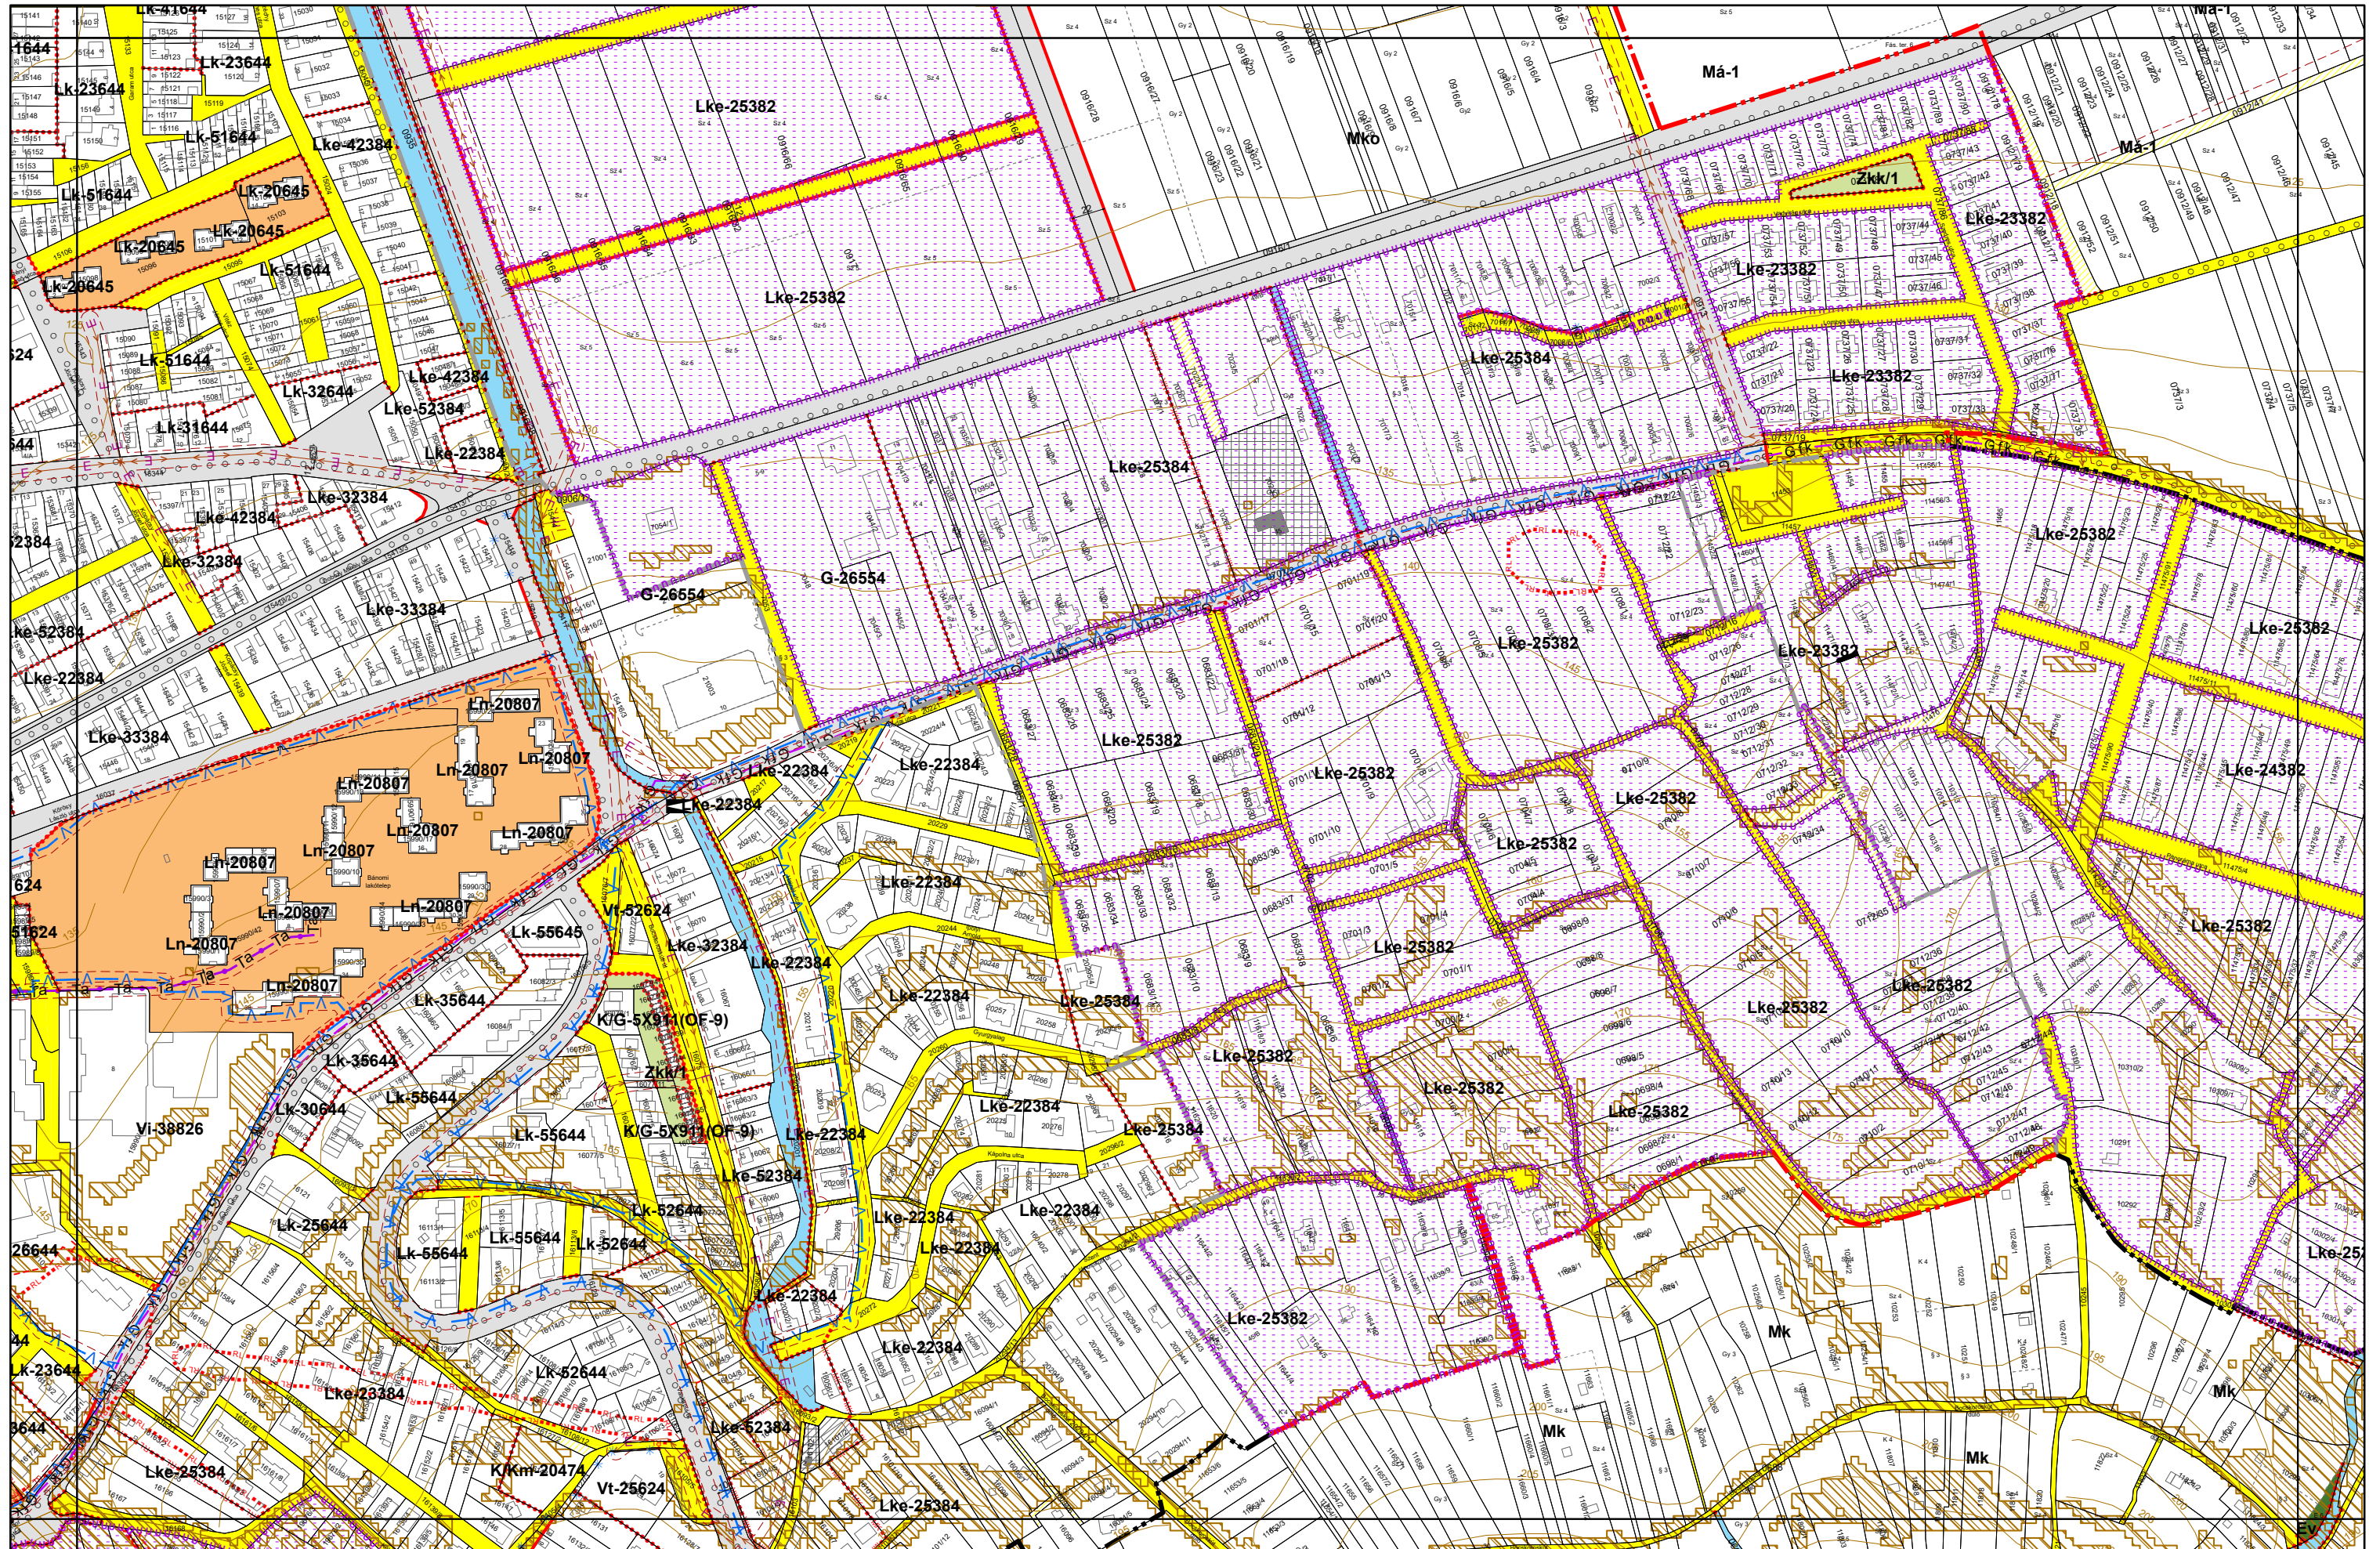

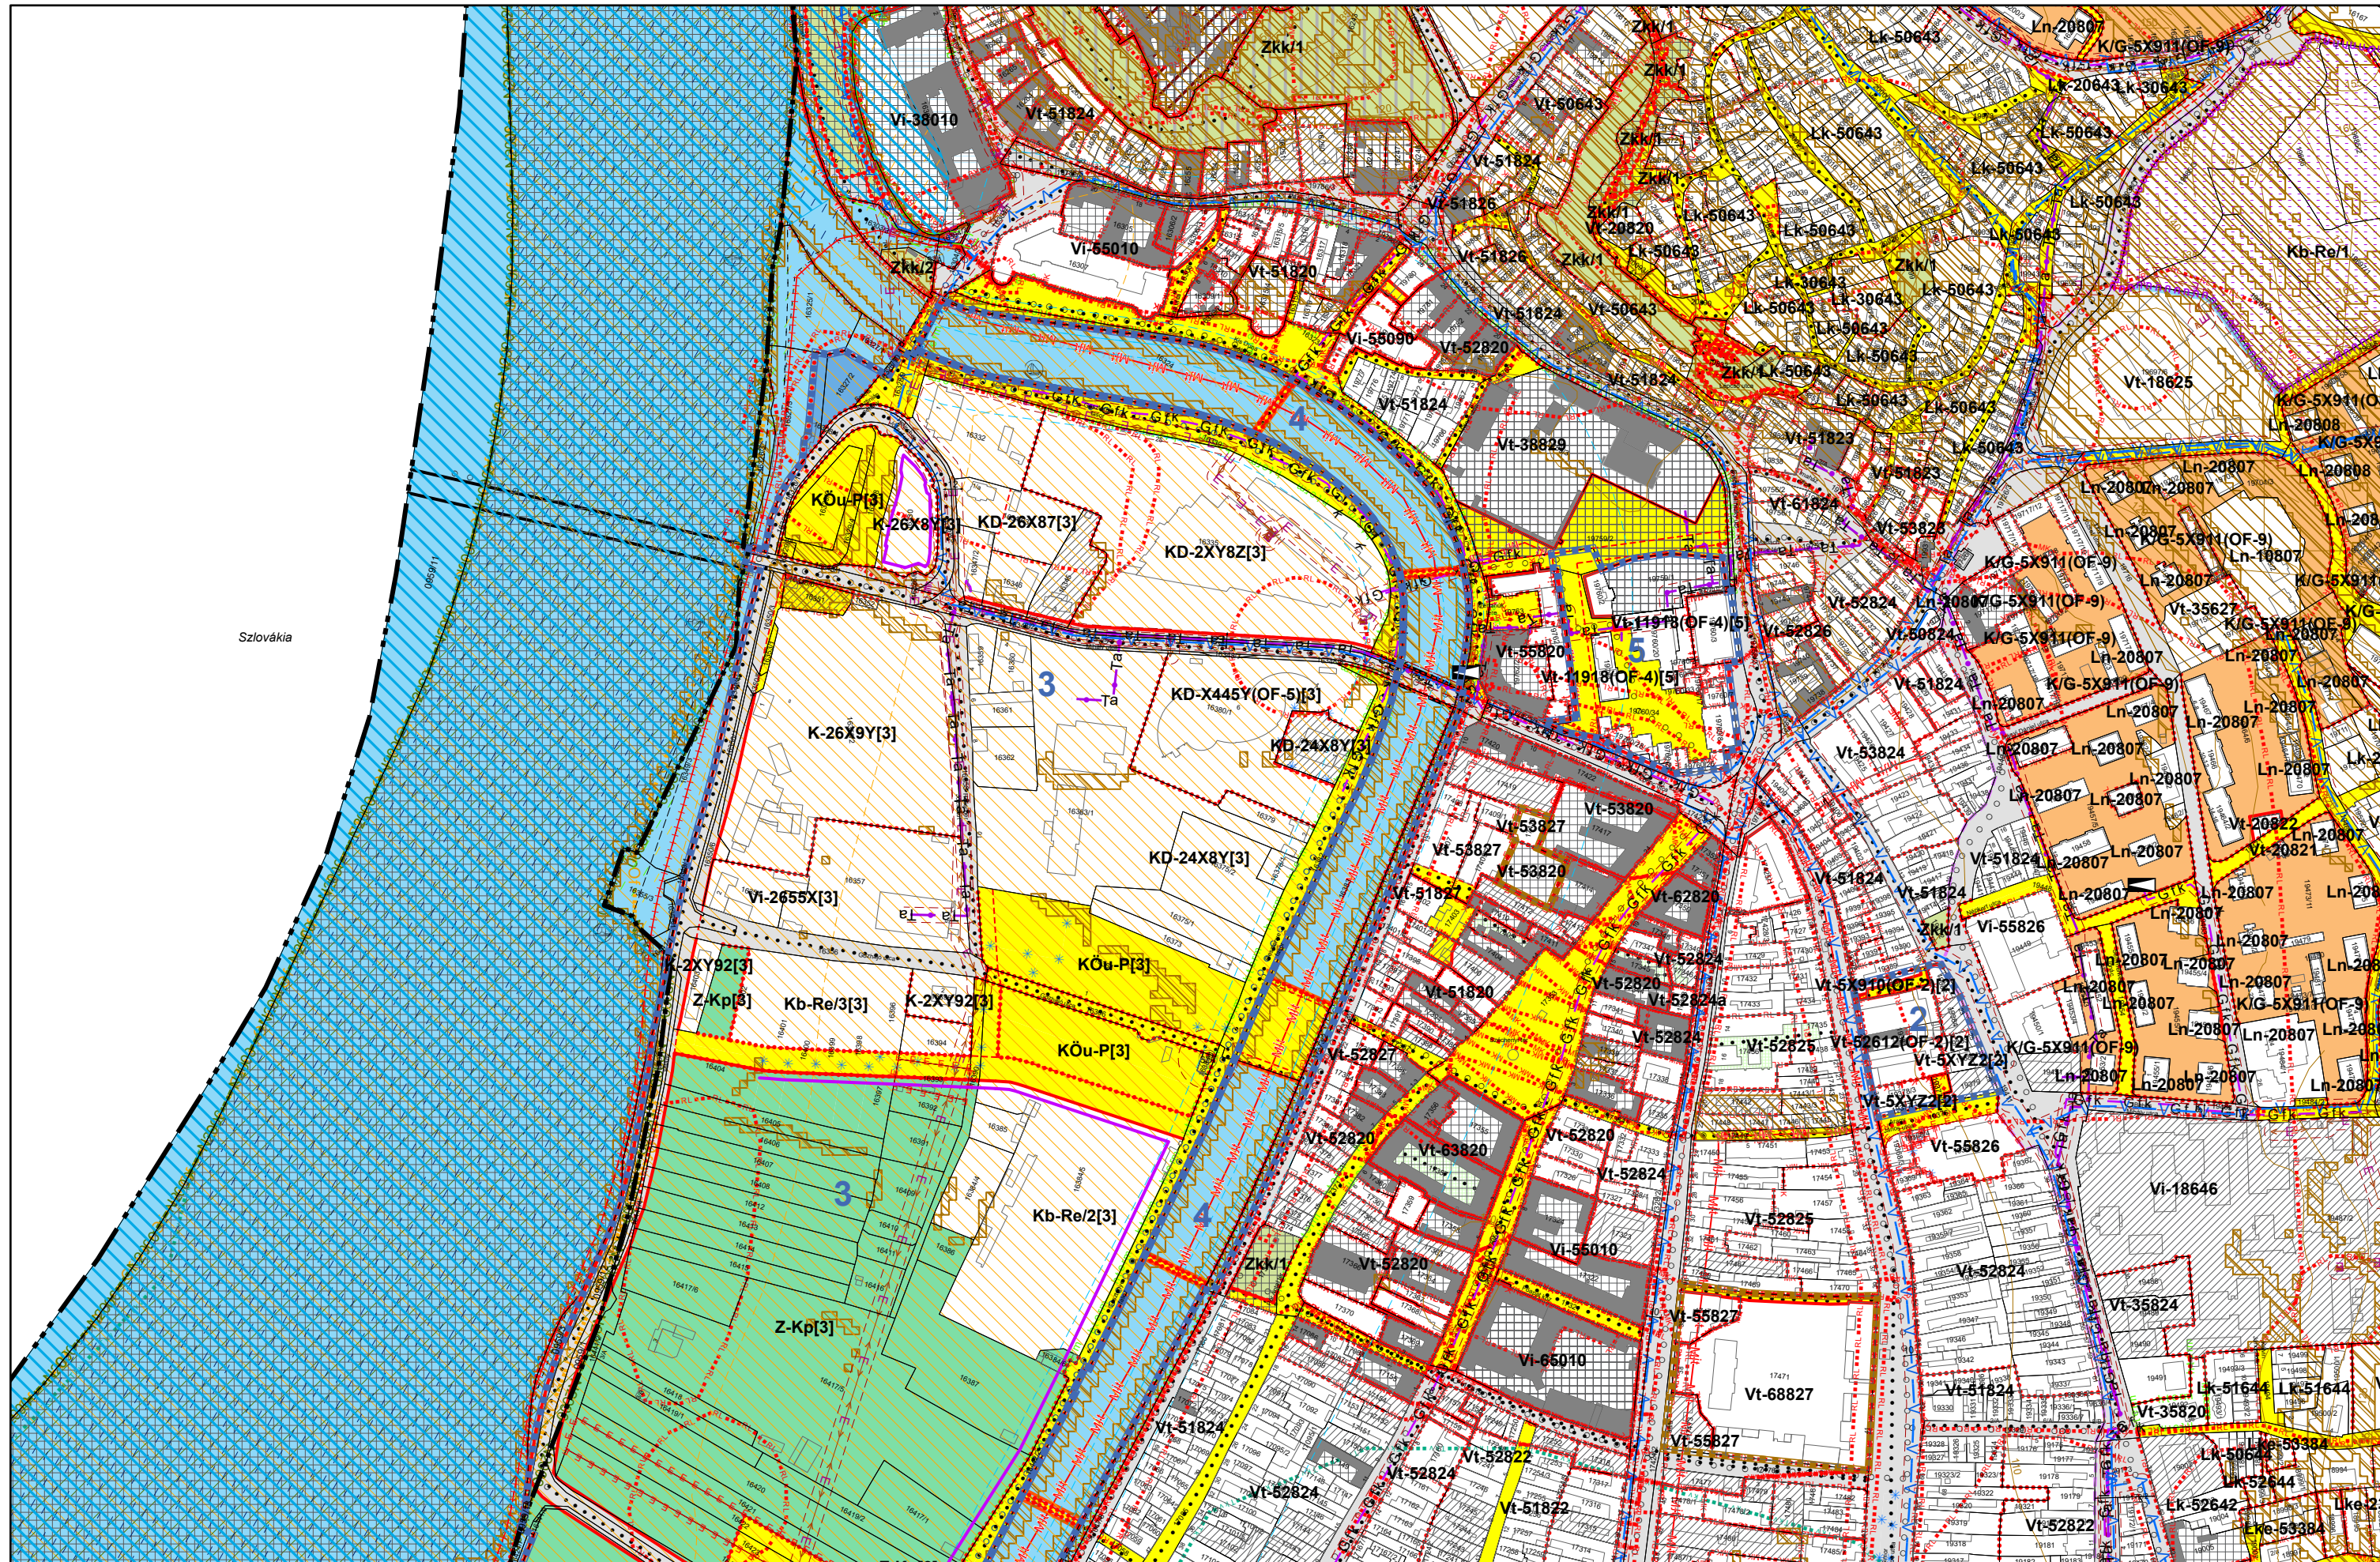




3. melléklet a 20/2019. (XI. 26.) önkormányzati rendelethez

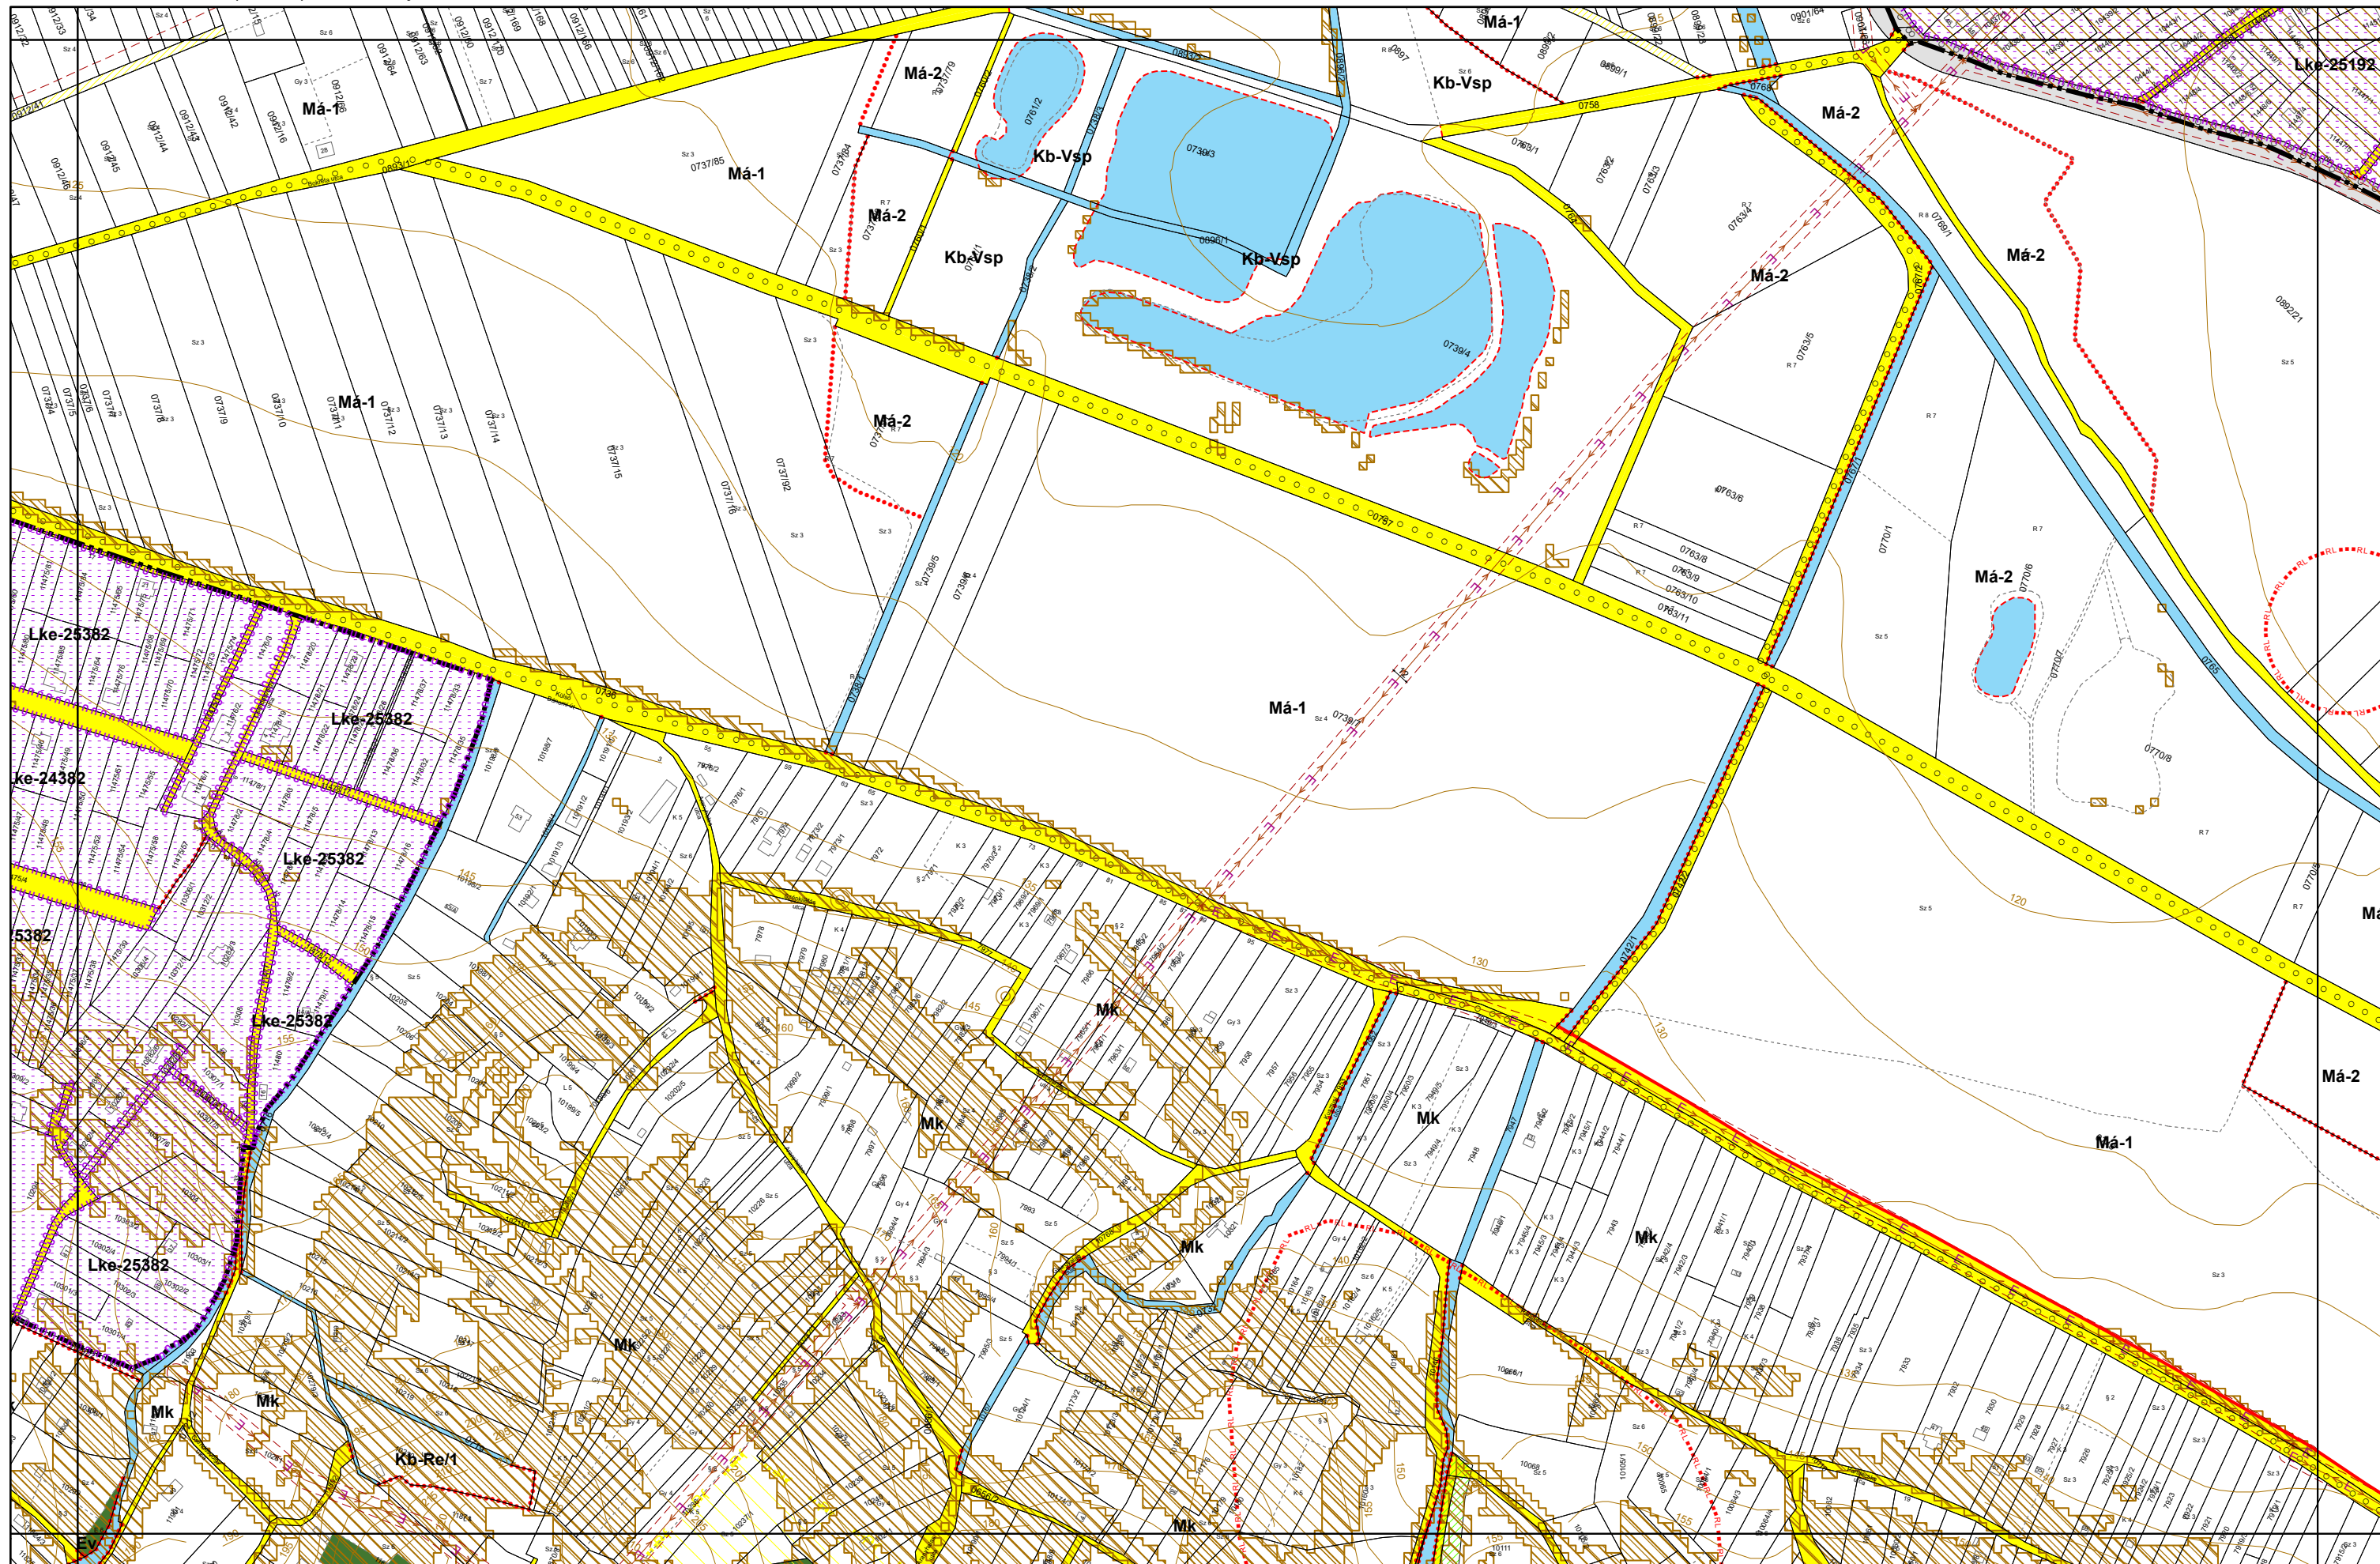

3. melléklet a 20/2019. (XI. 26.) önkormányzati rendelethez


0 50 100 200 300 400 500 méter

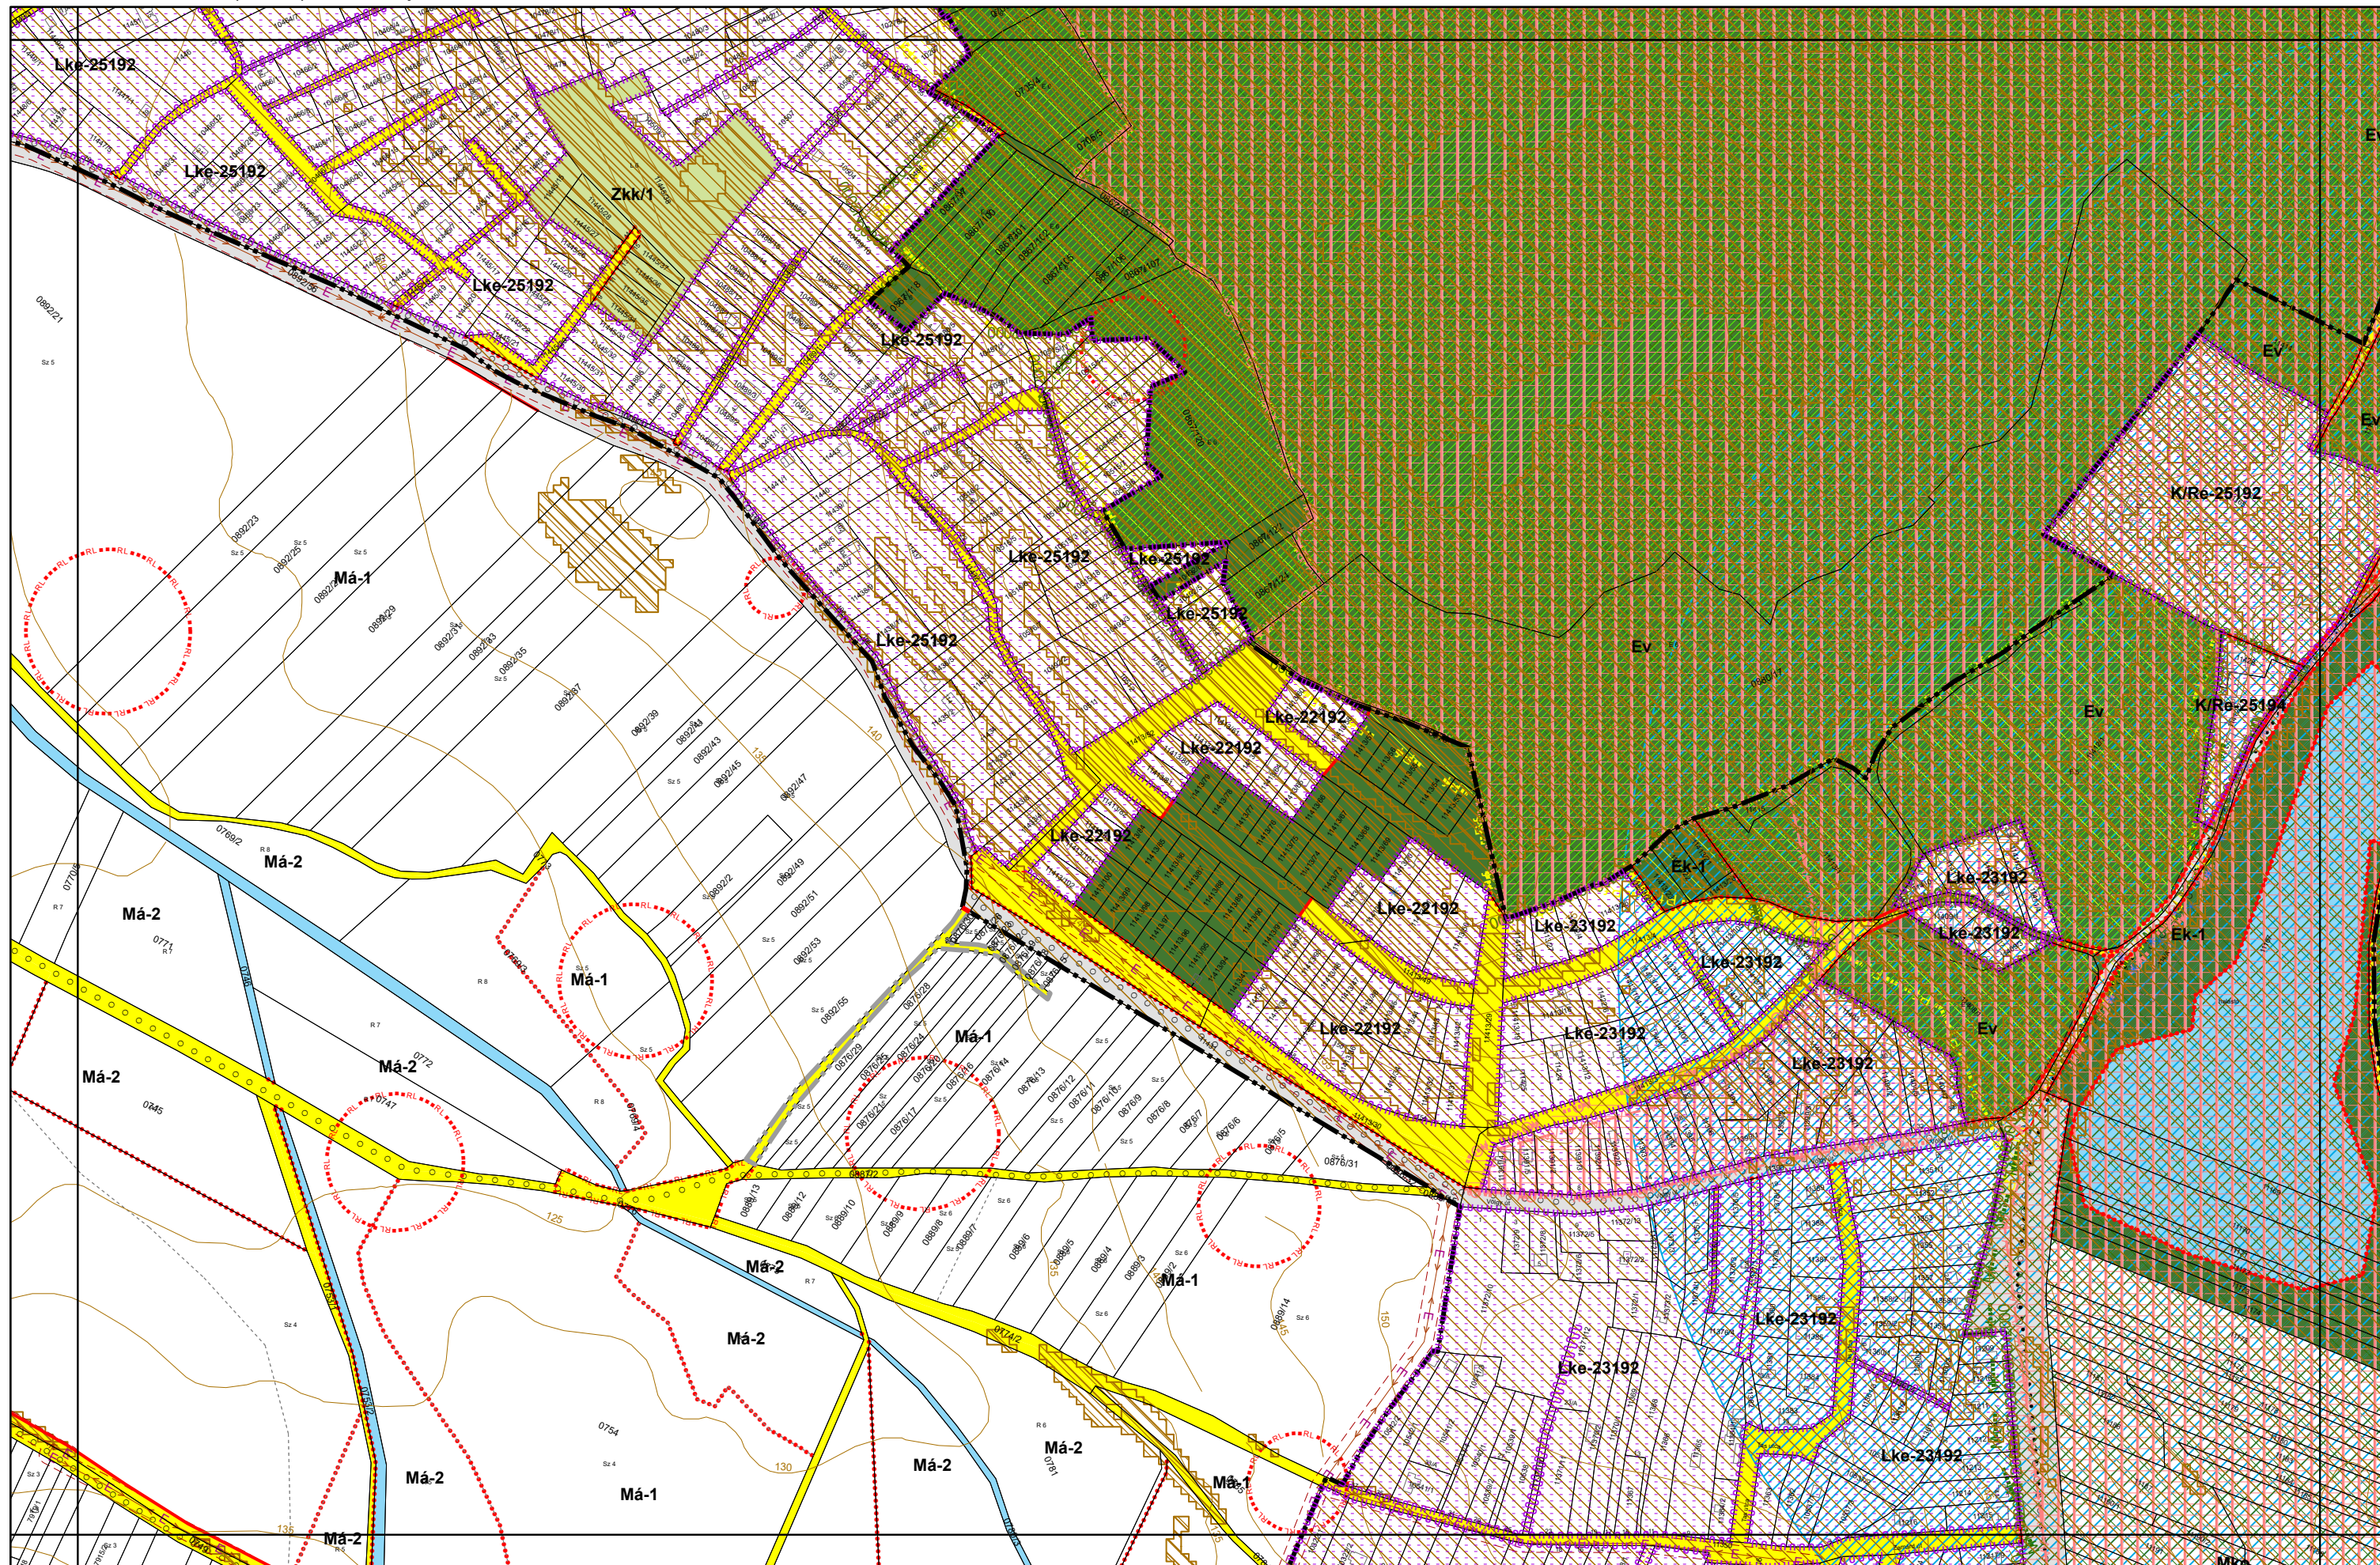


3. melléklet a 20/2019. (XI. 26.) önkormányzati rendelethez


0 50 100 200 300 400 500 méter



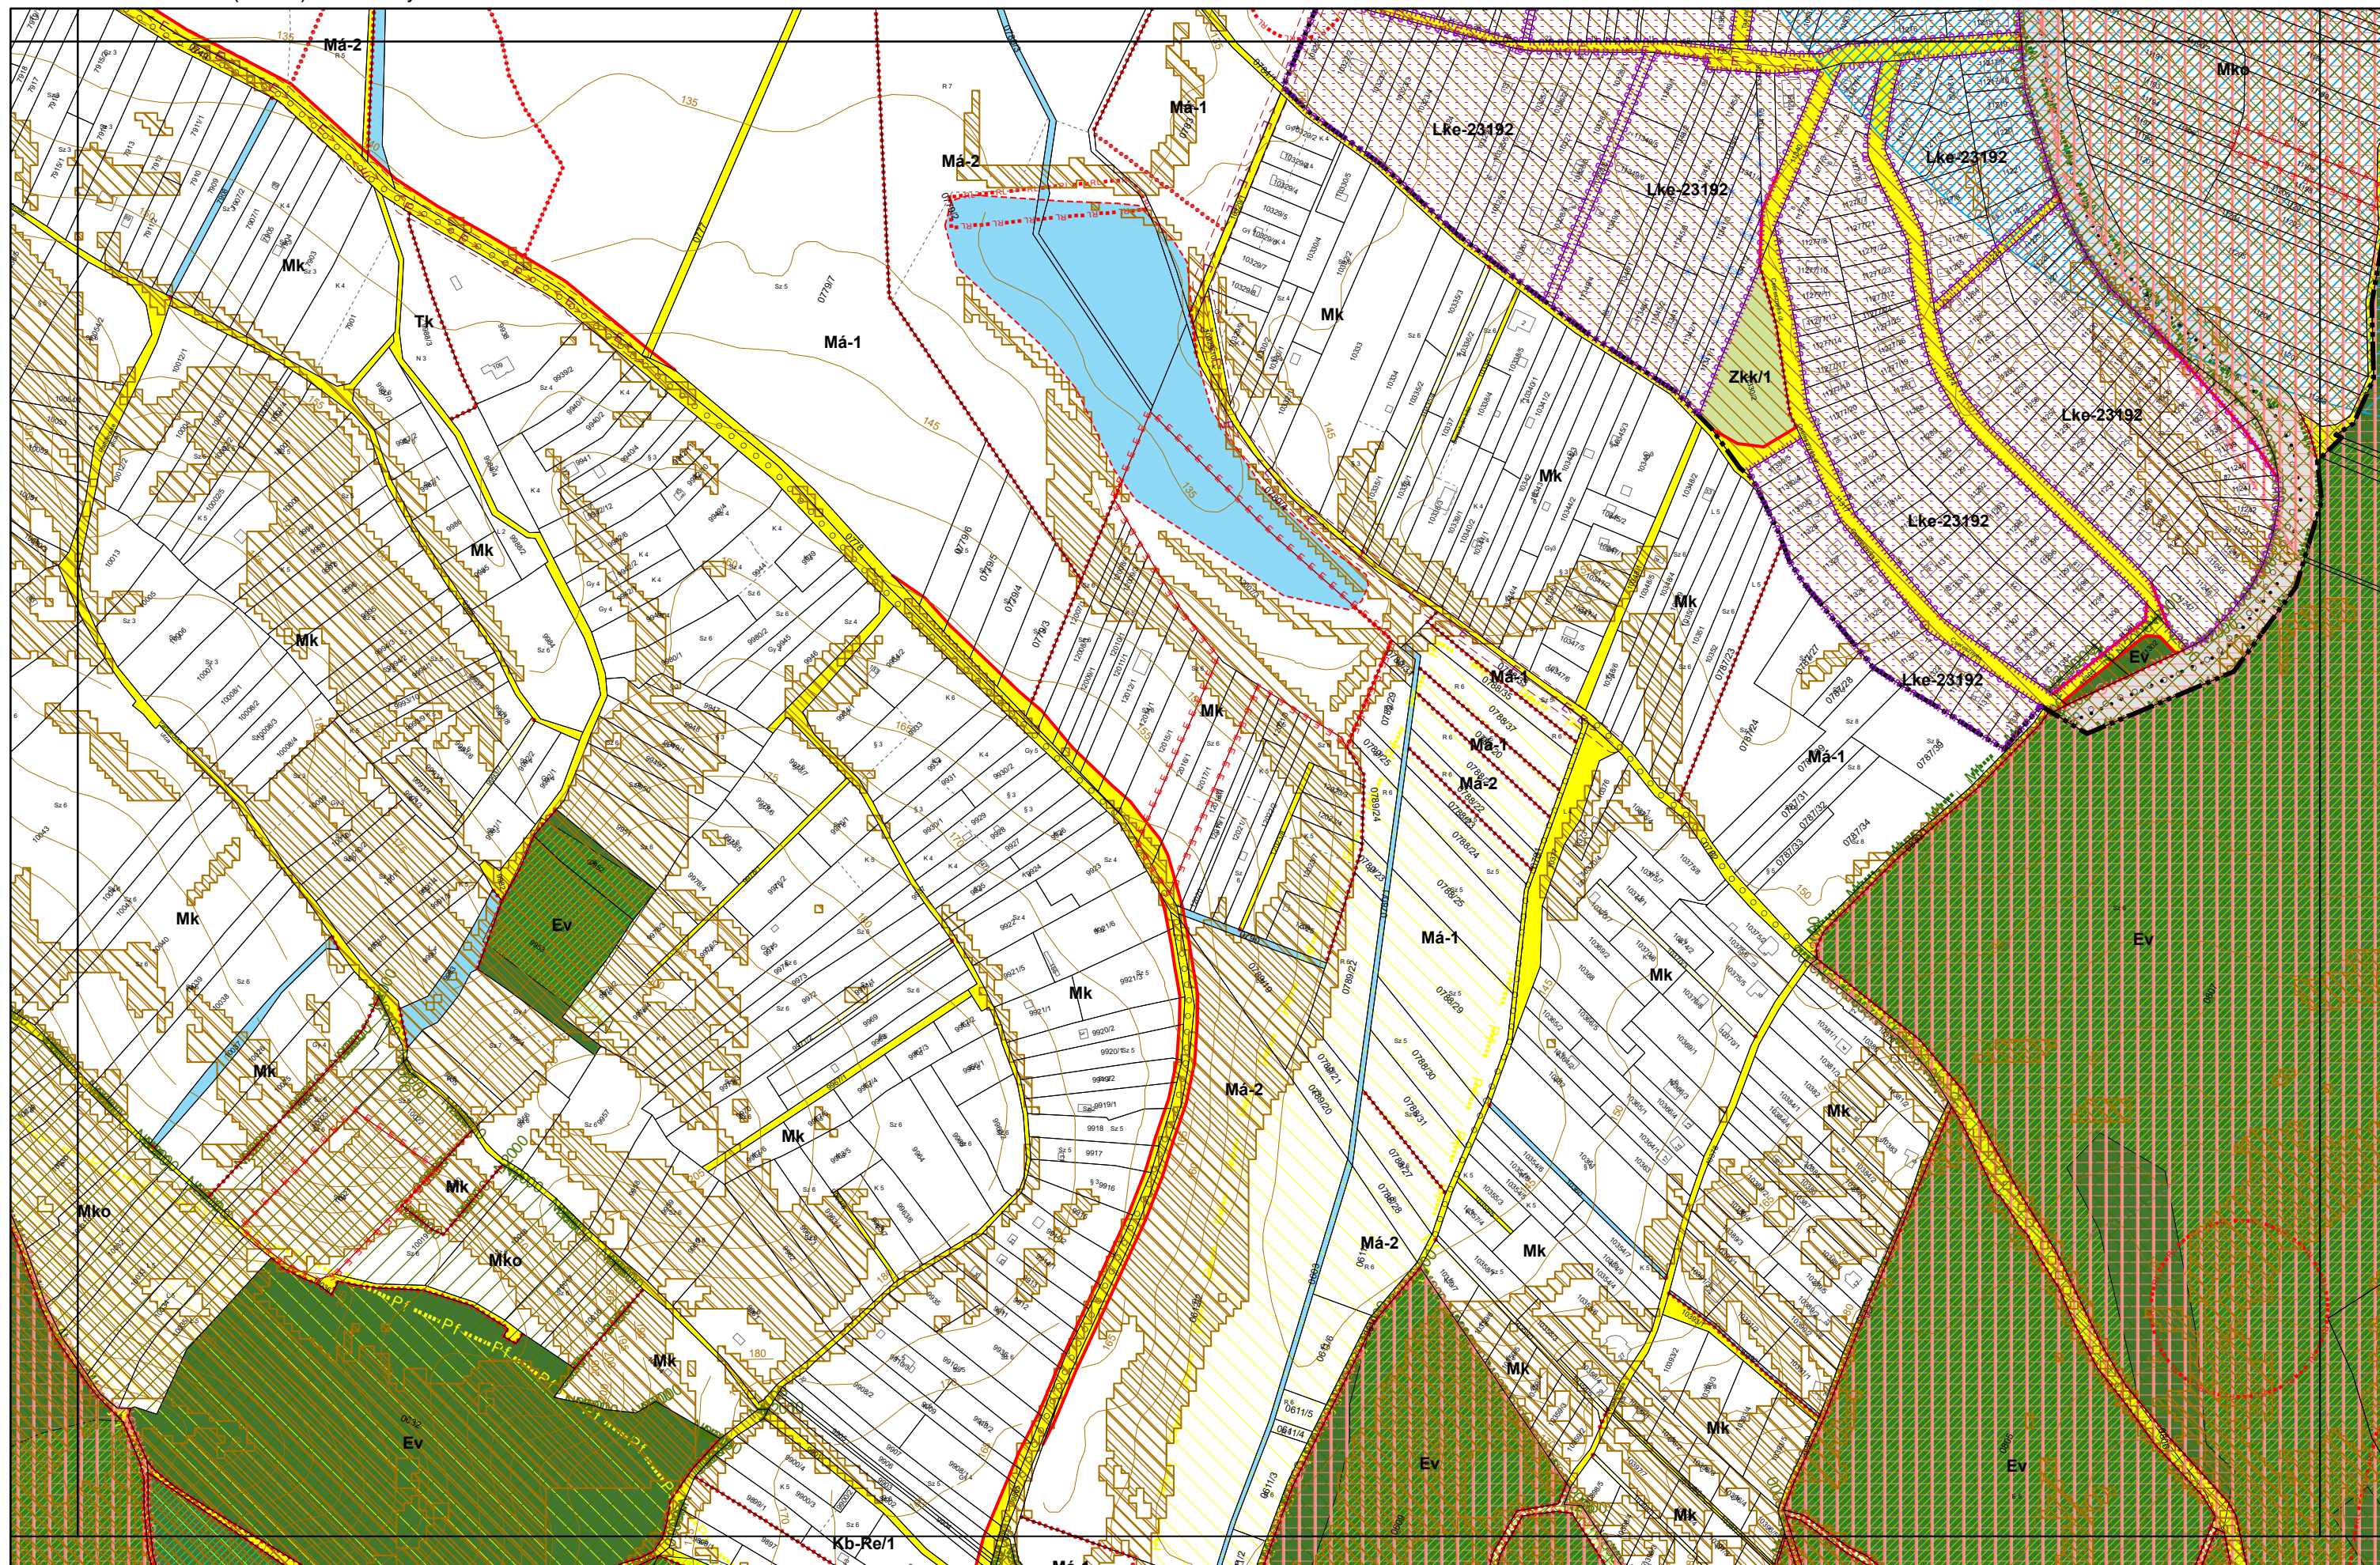

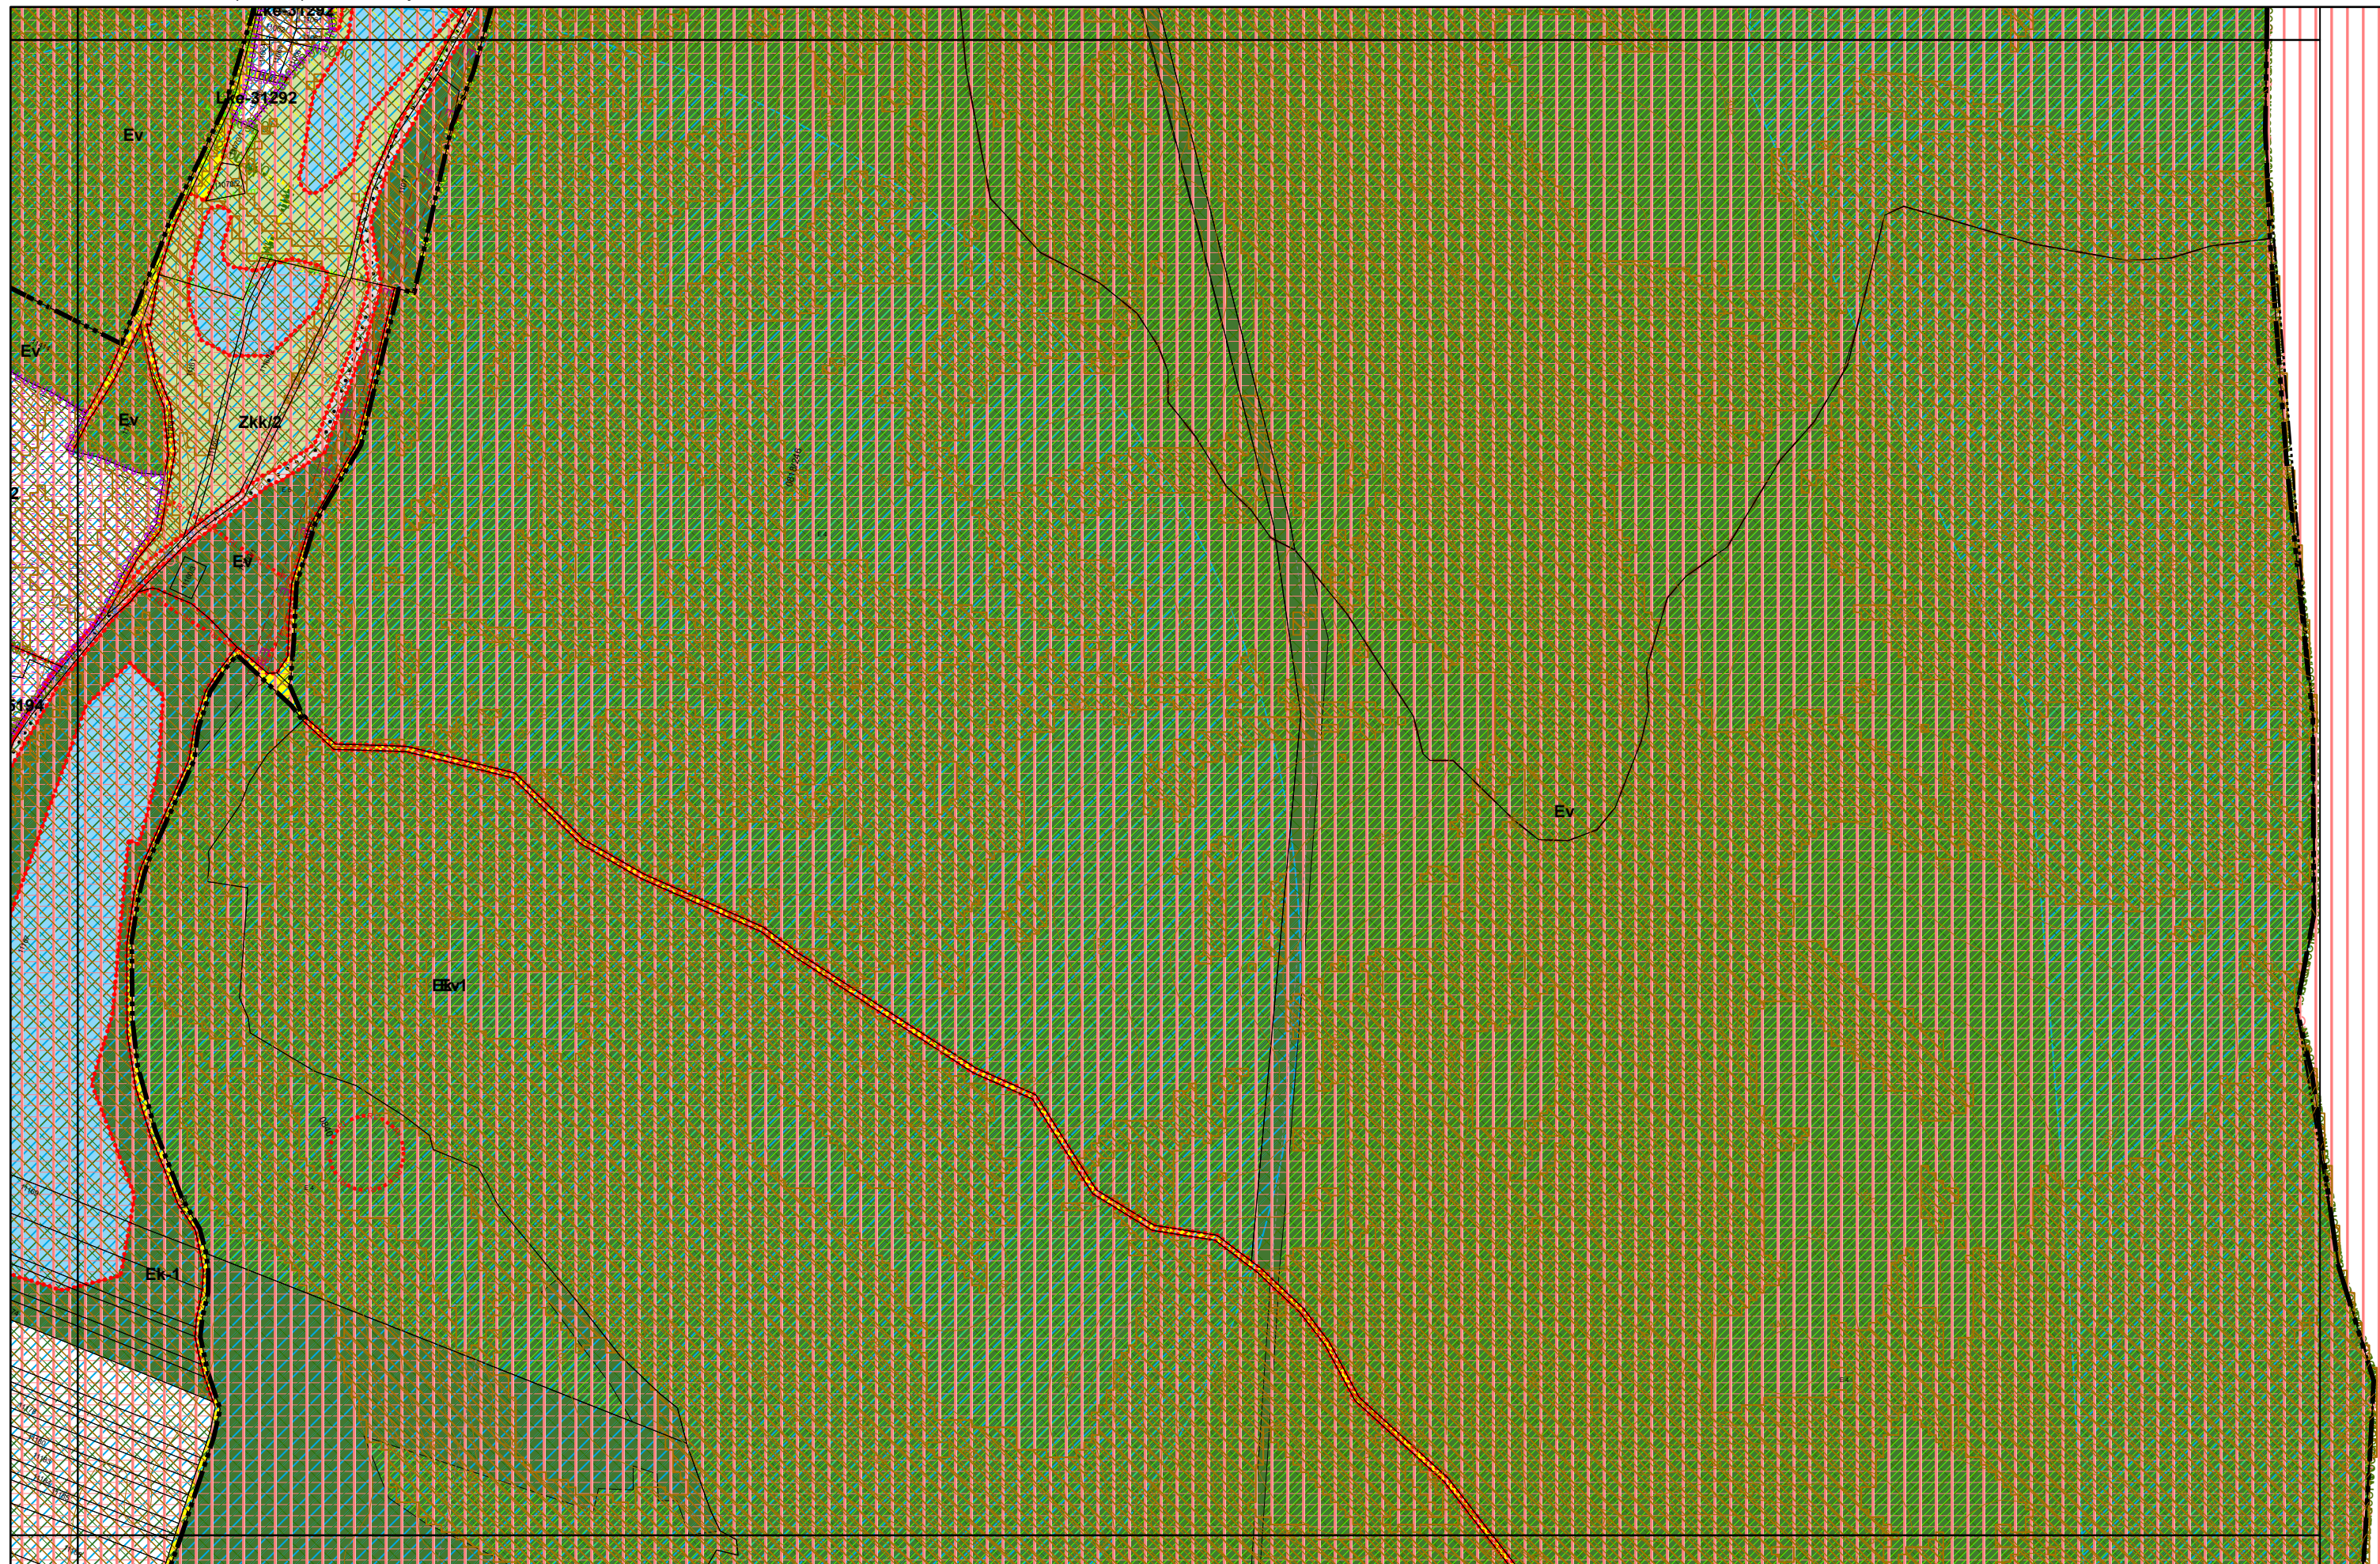


3. melléklet a 20/2019. (XI. 26.) önkormányzati rendelethez

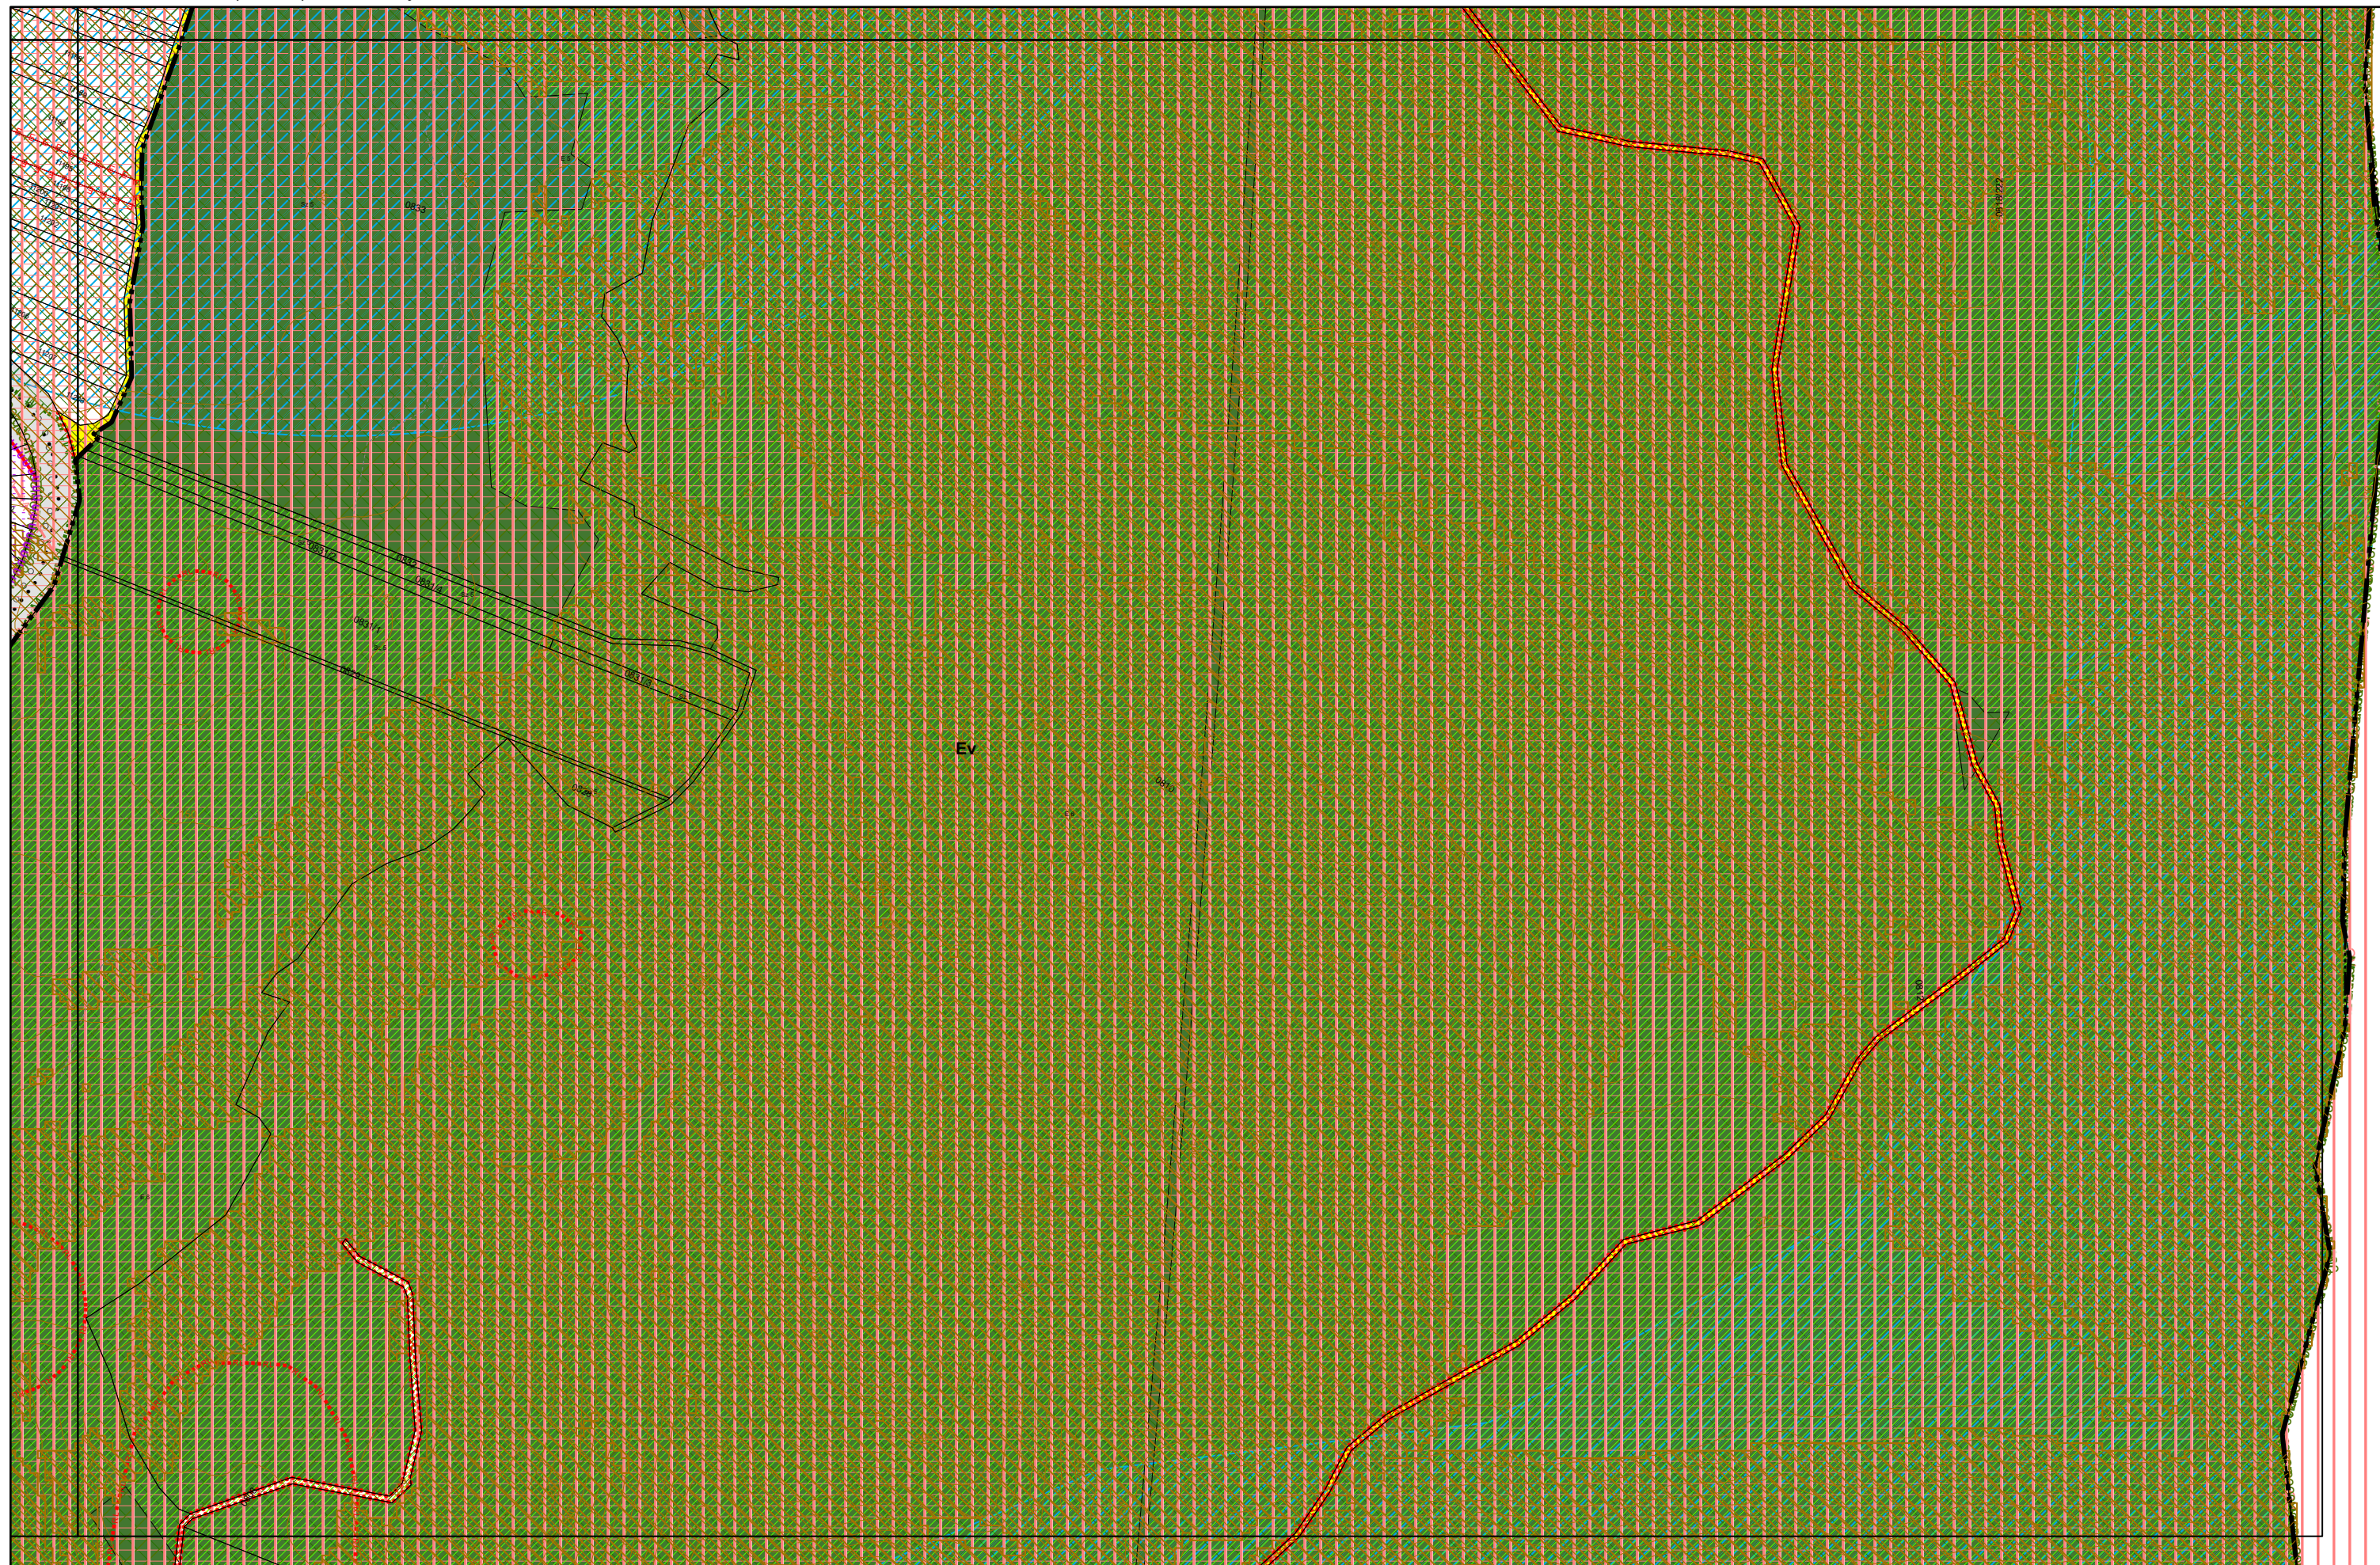0 50 100 200 300 400 500 05-4
méter

3. melléklet a 20/2019. (XI. 26.) önkormányzati rendelethez

0 50 100 200 300 400 500 méter

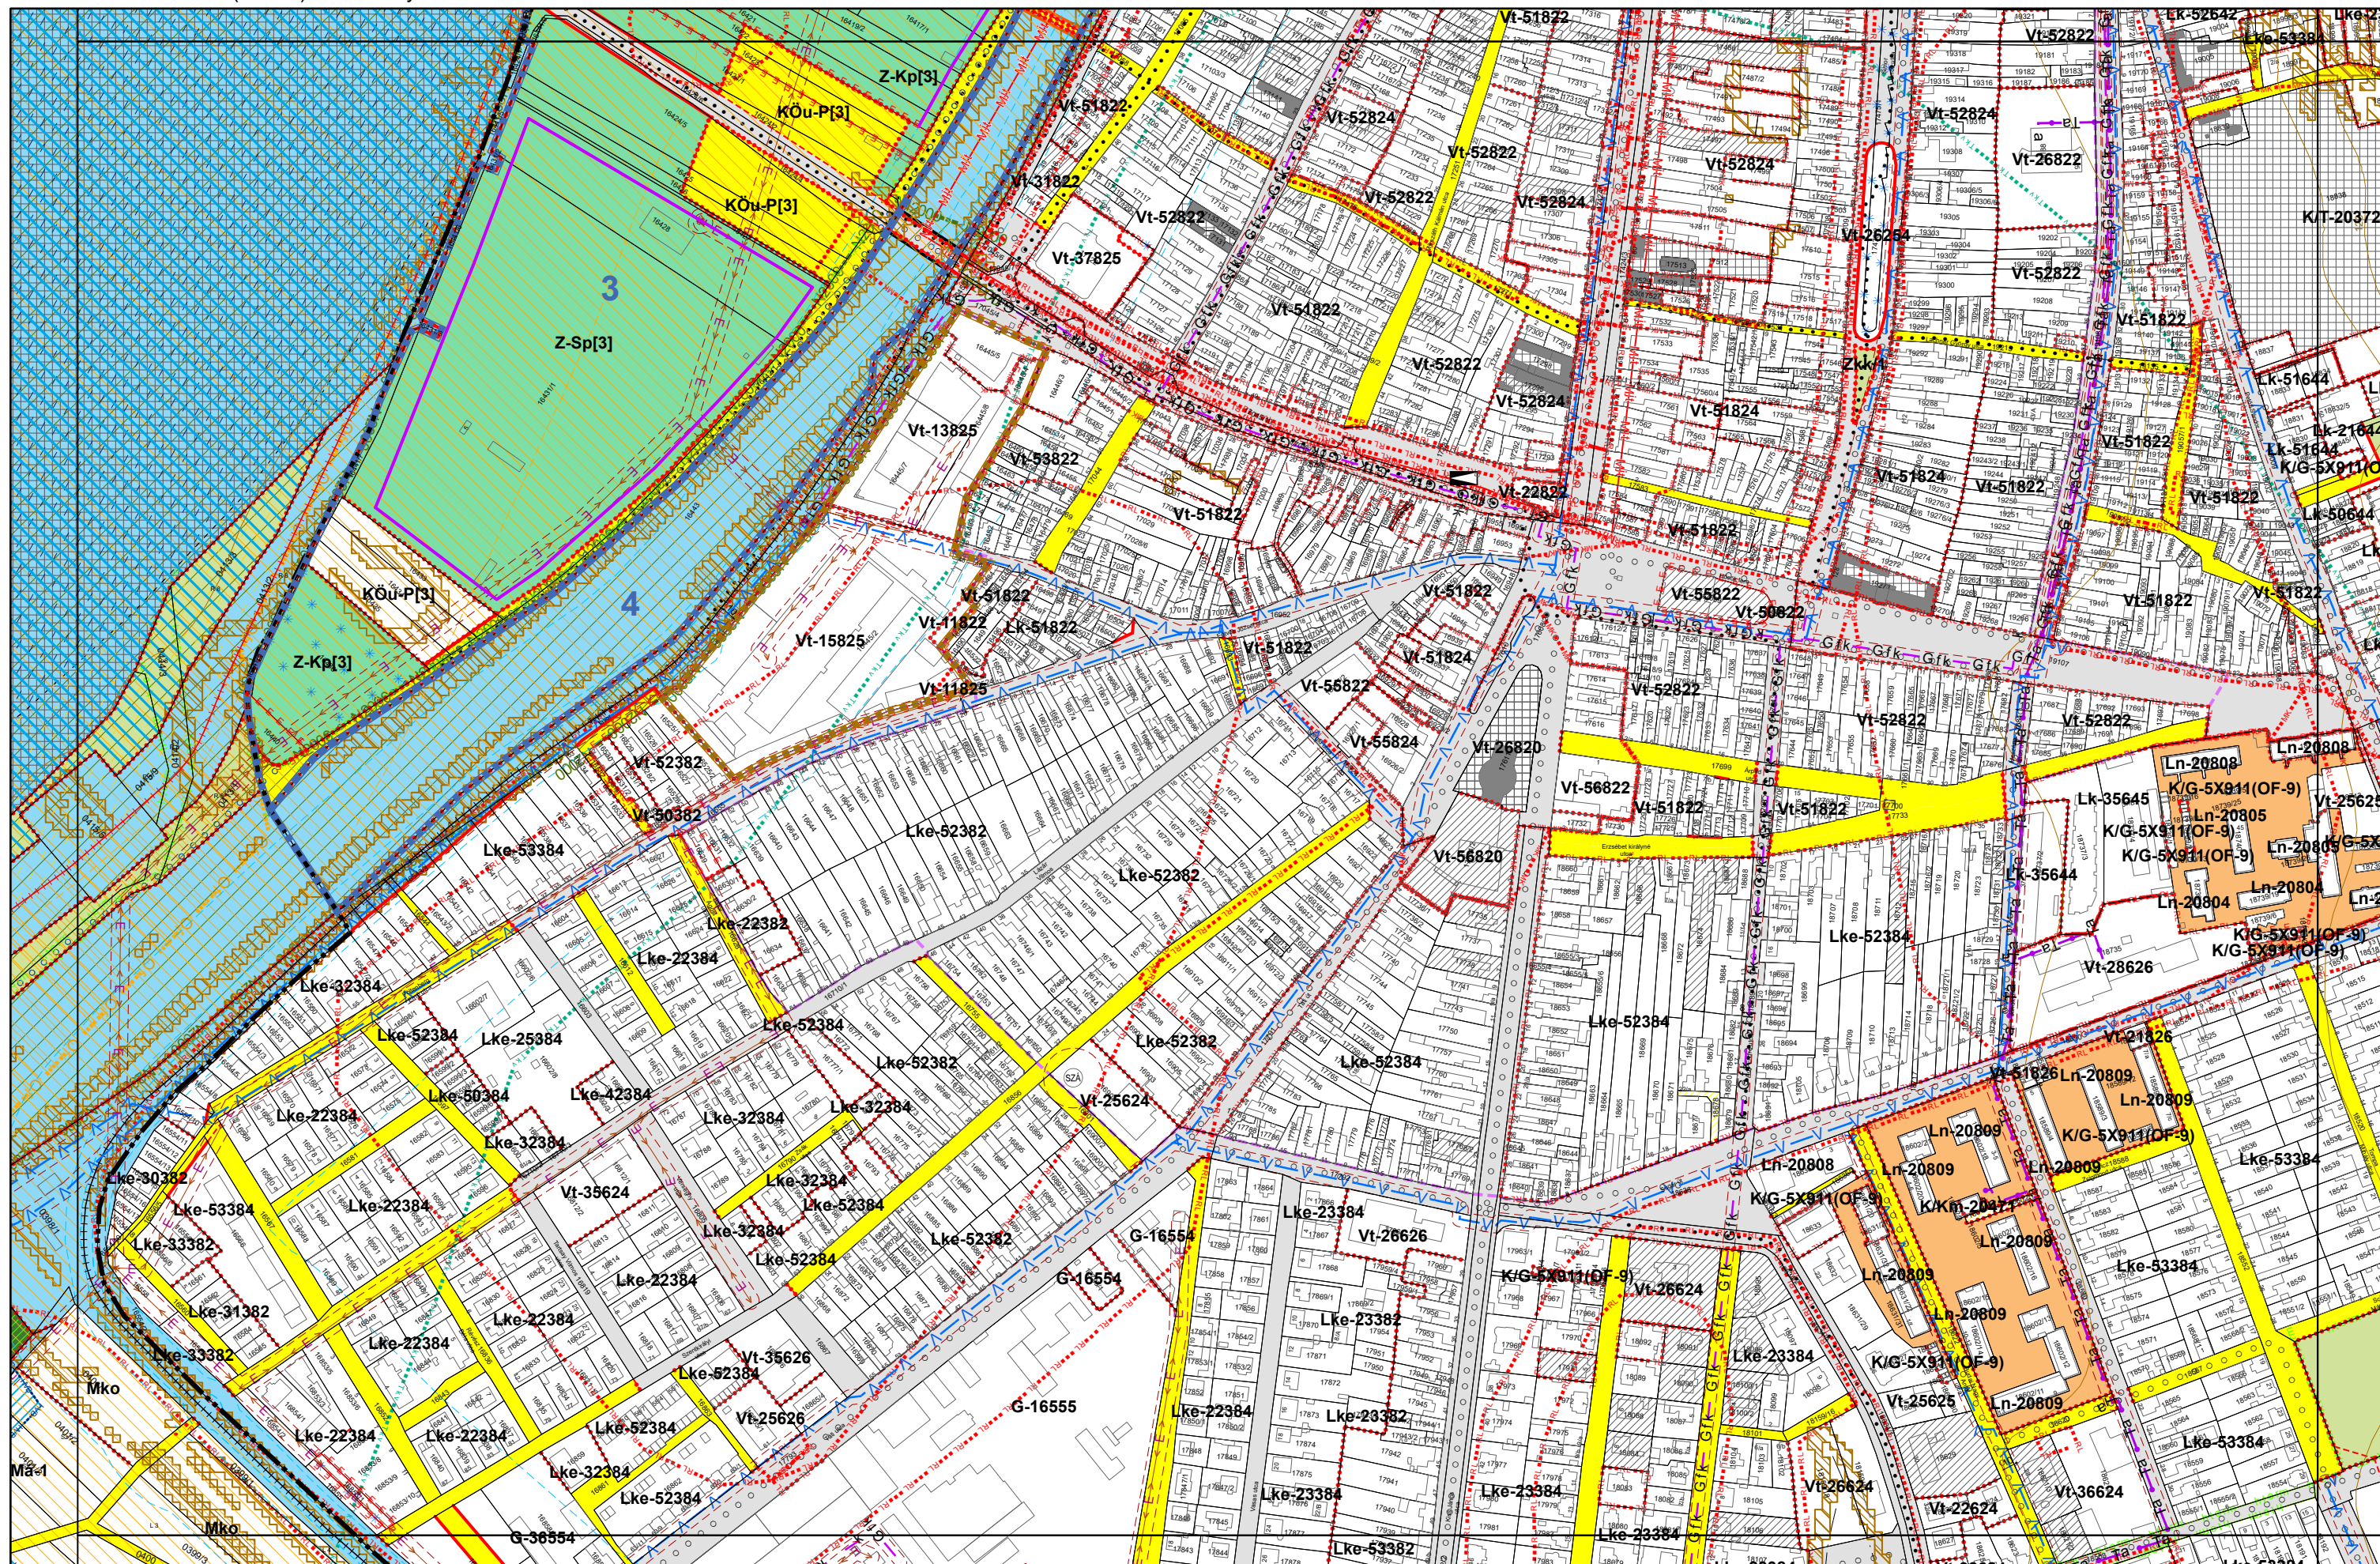


Készült az állami alapadatok felhasználásával.


3/2021. (I. 11.), 14/2022. (V. 27.), 21/2023. (VI. 02.) önkormányzati rendelettel módosított tervlap


3. melléklet a 20/2019. (XI. 26.) önkormányzati rendelethez

0 50 100 200 300 400 500 méter

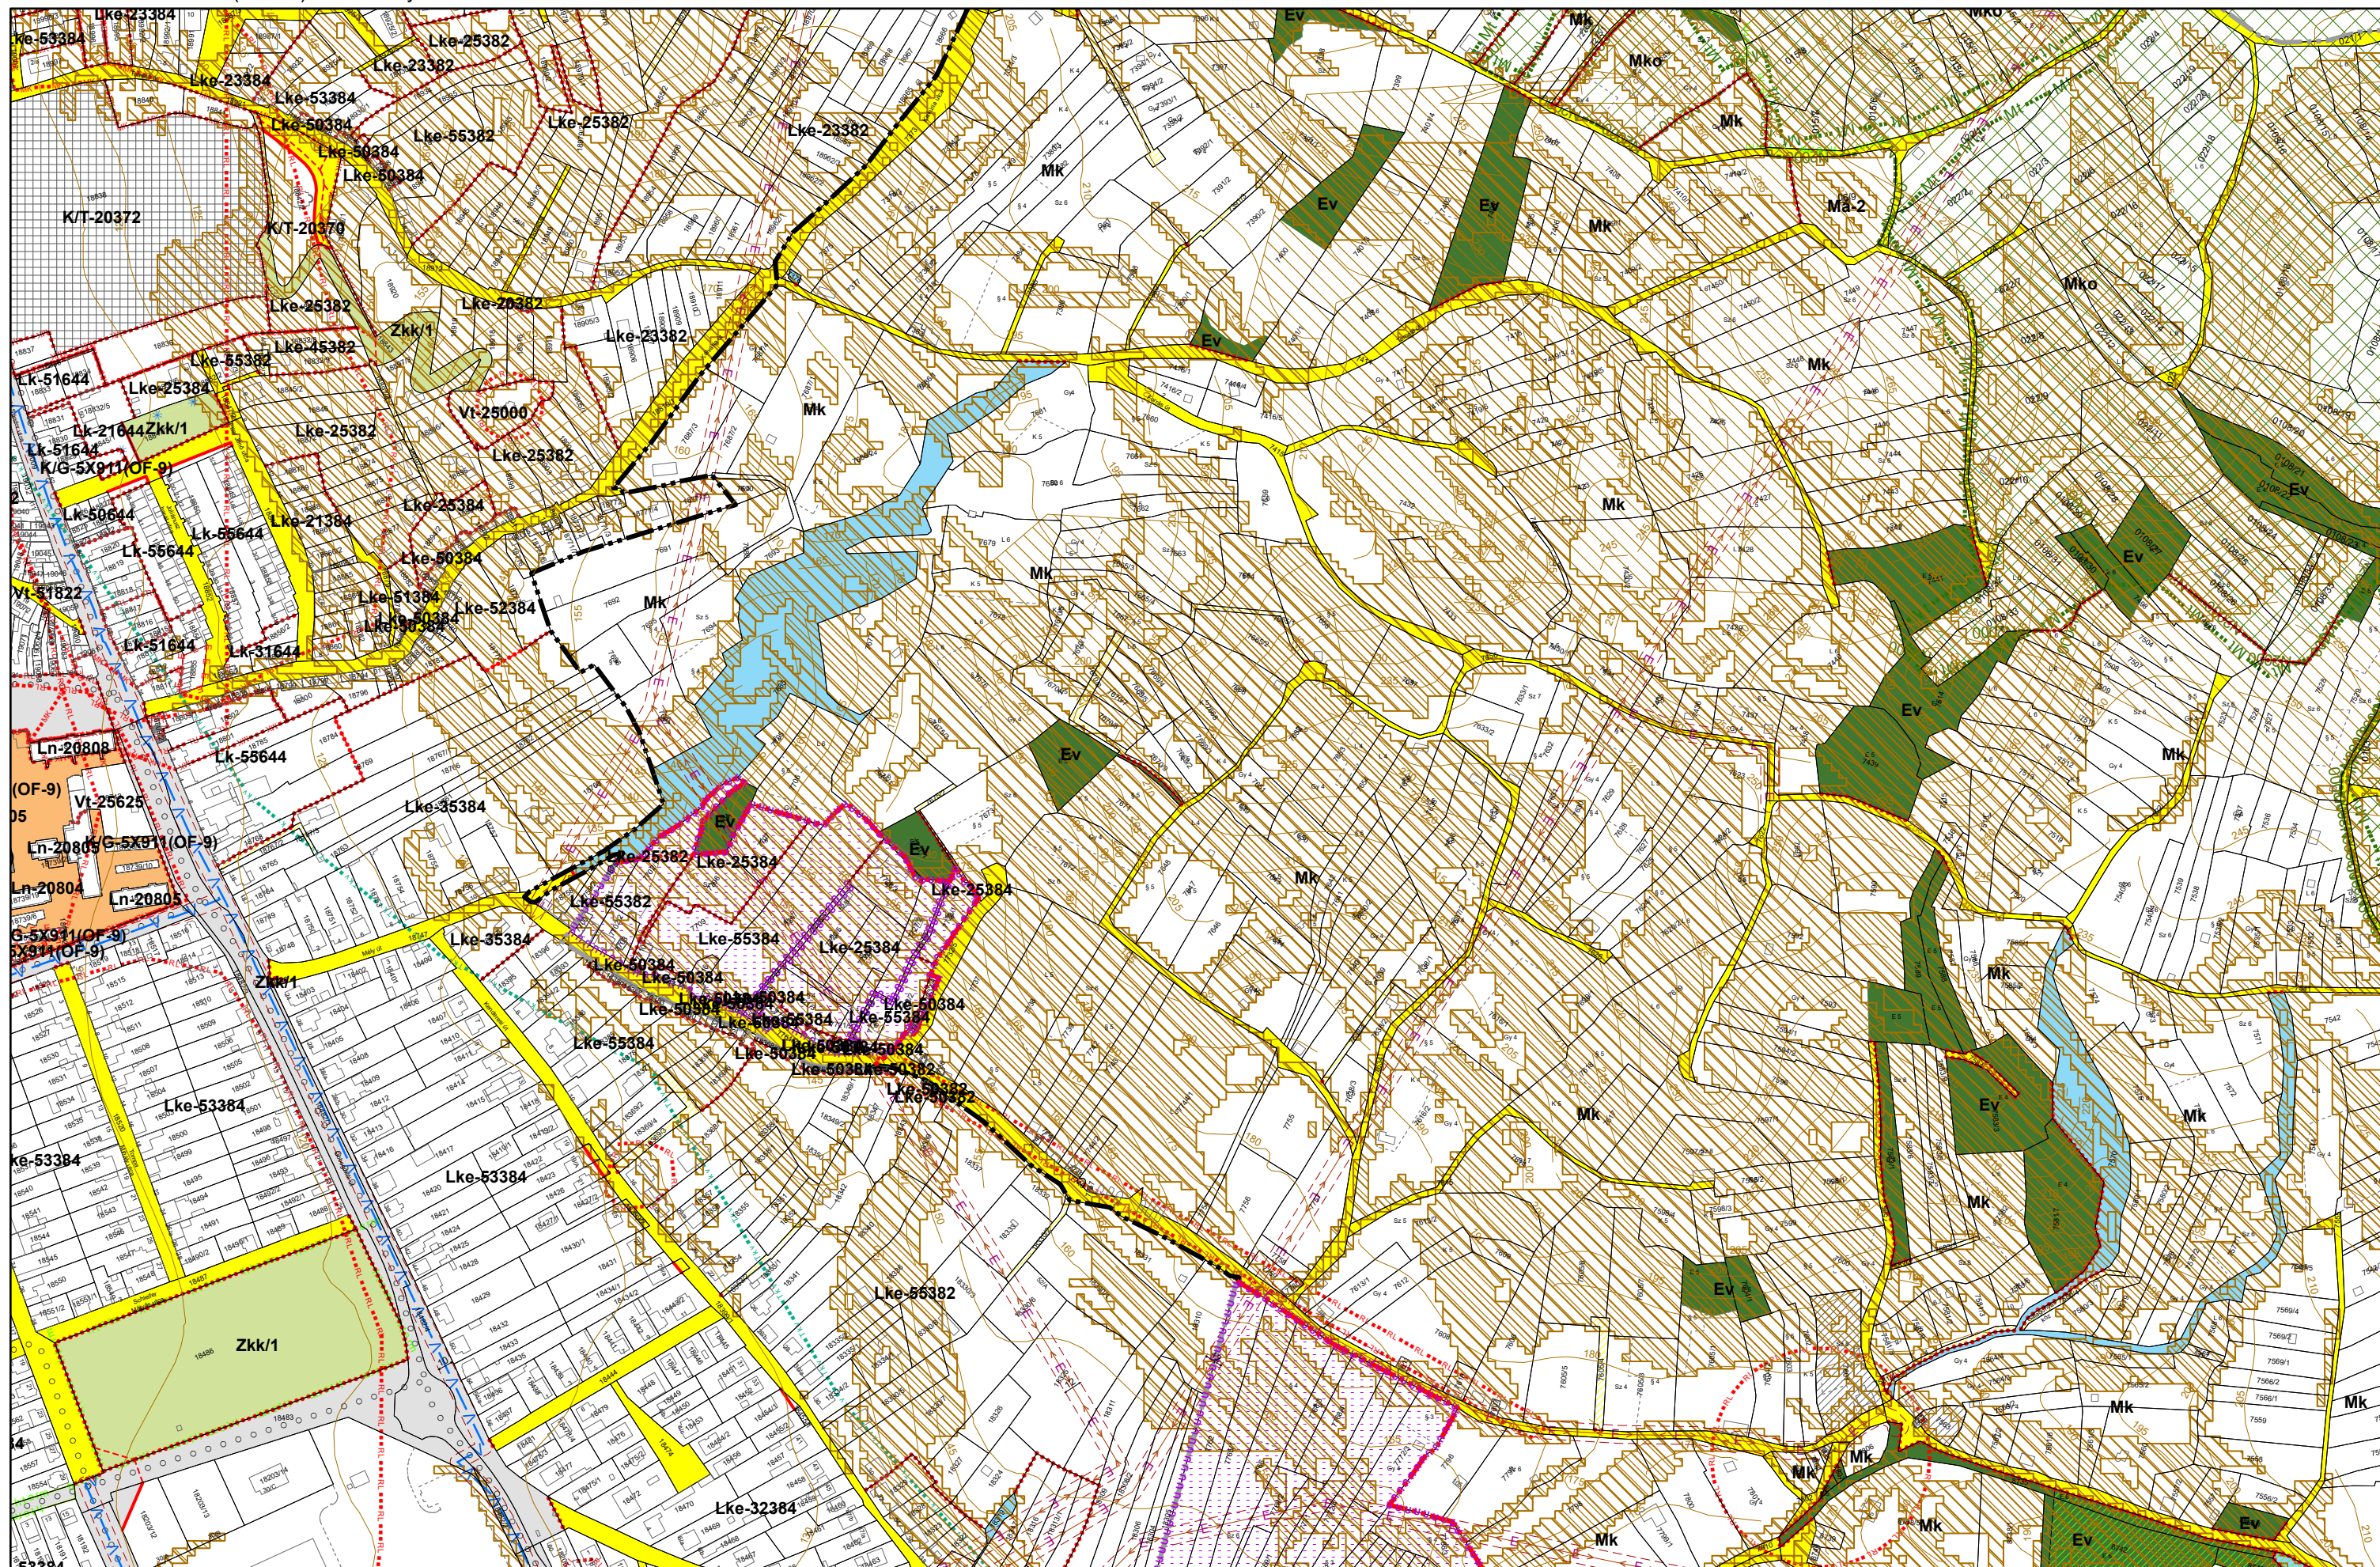



3. melléklet a 20/2019. (XI. 26.) önkormányzati rendelethez

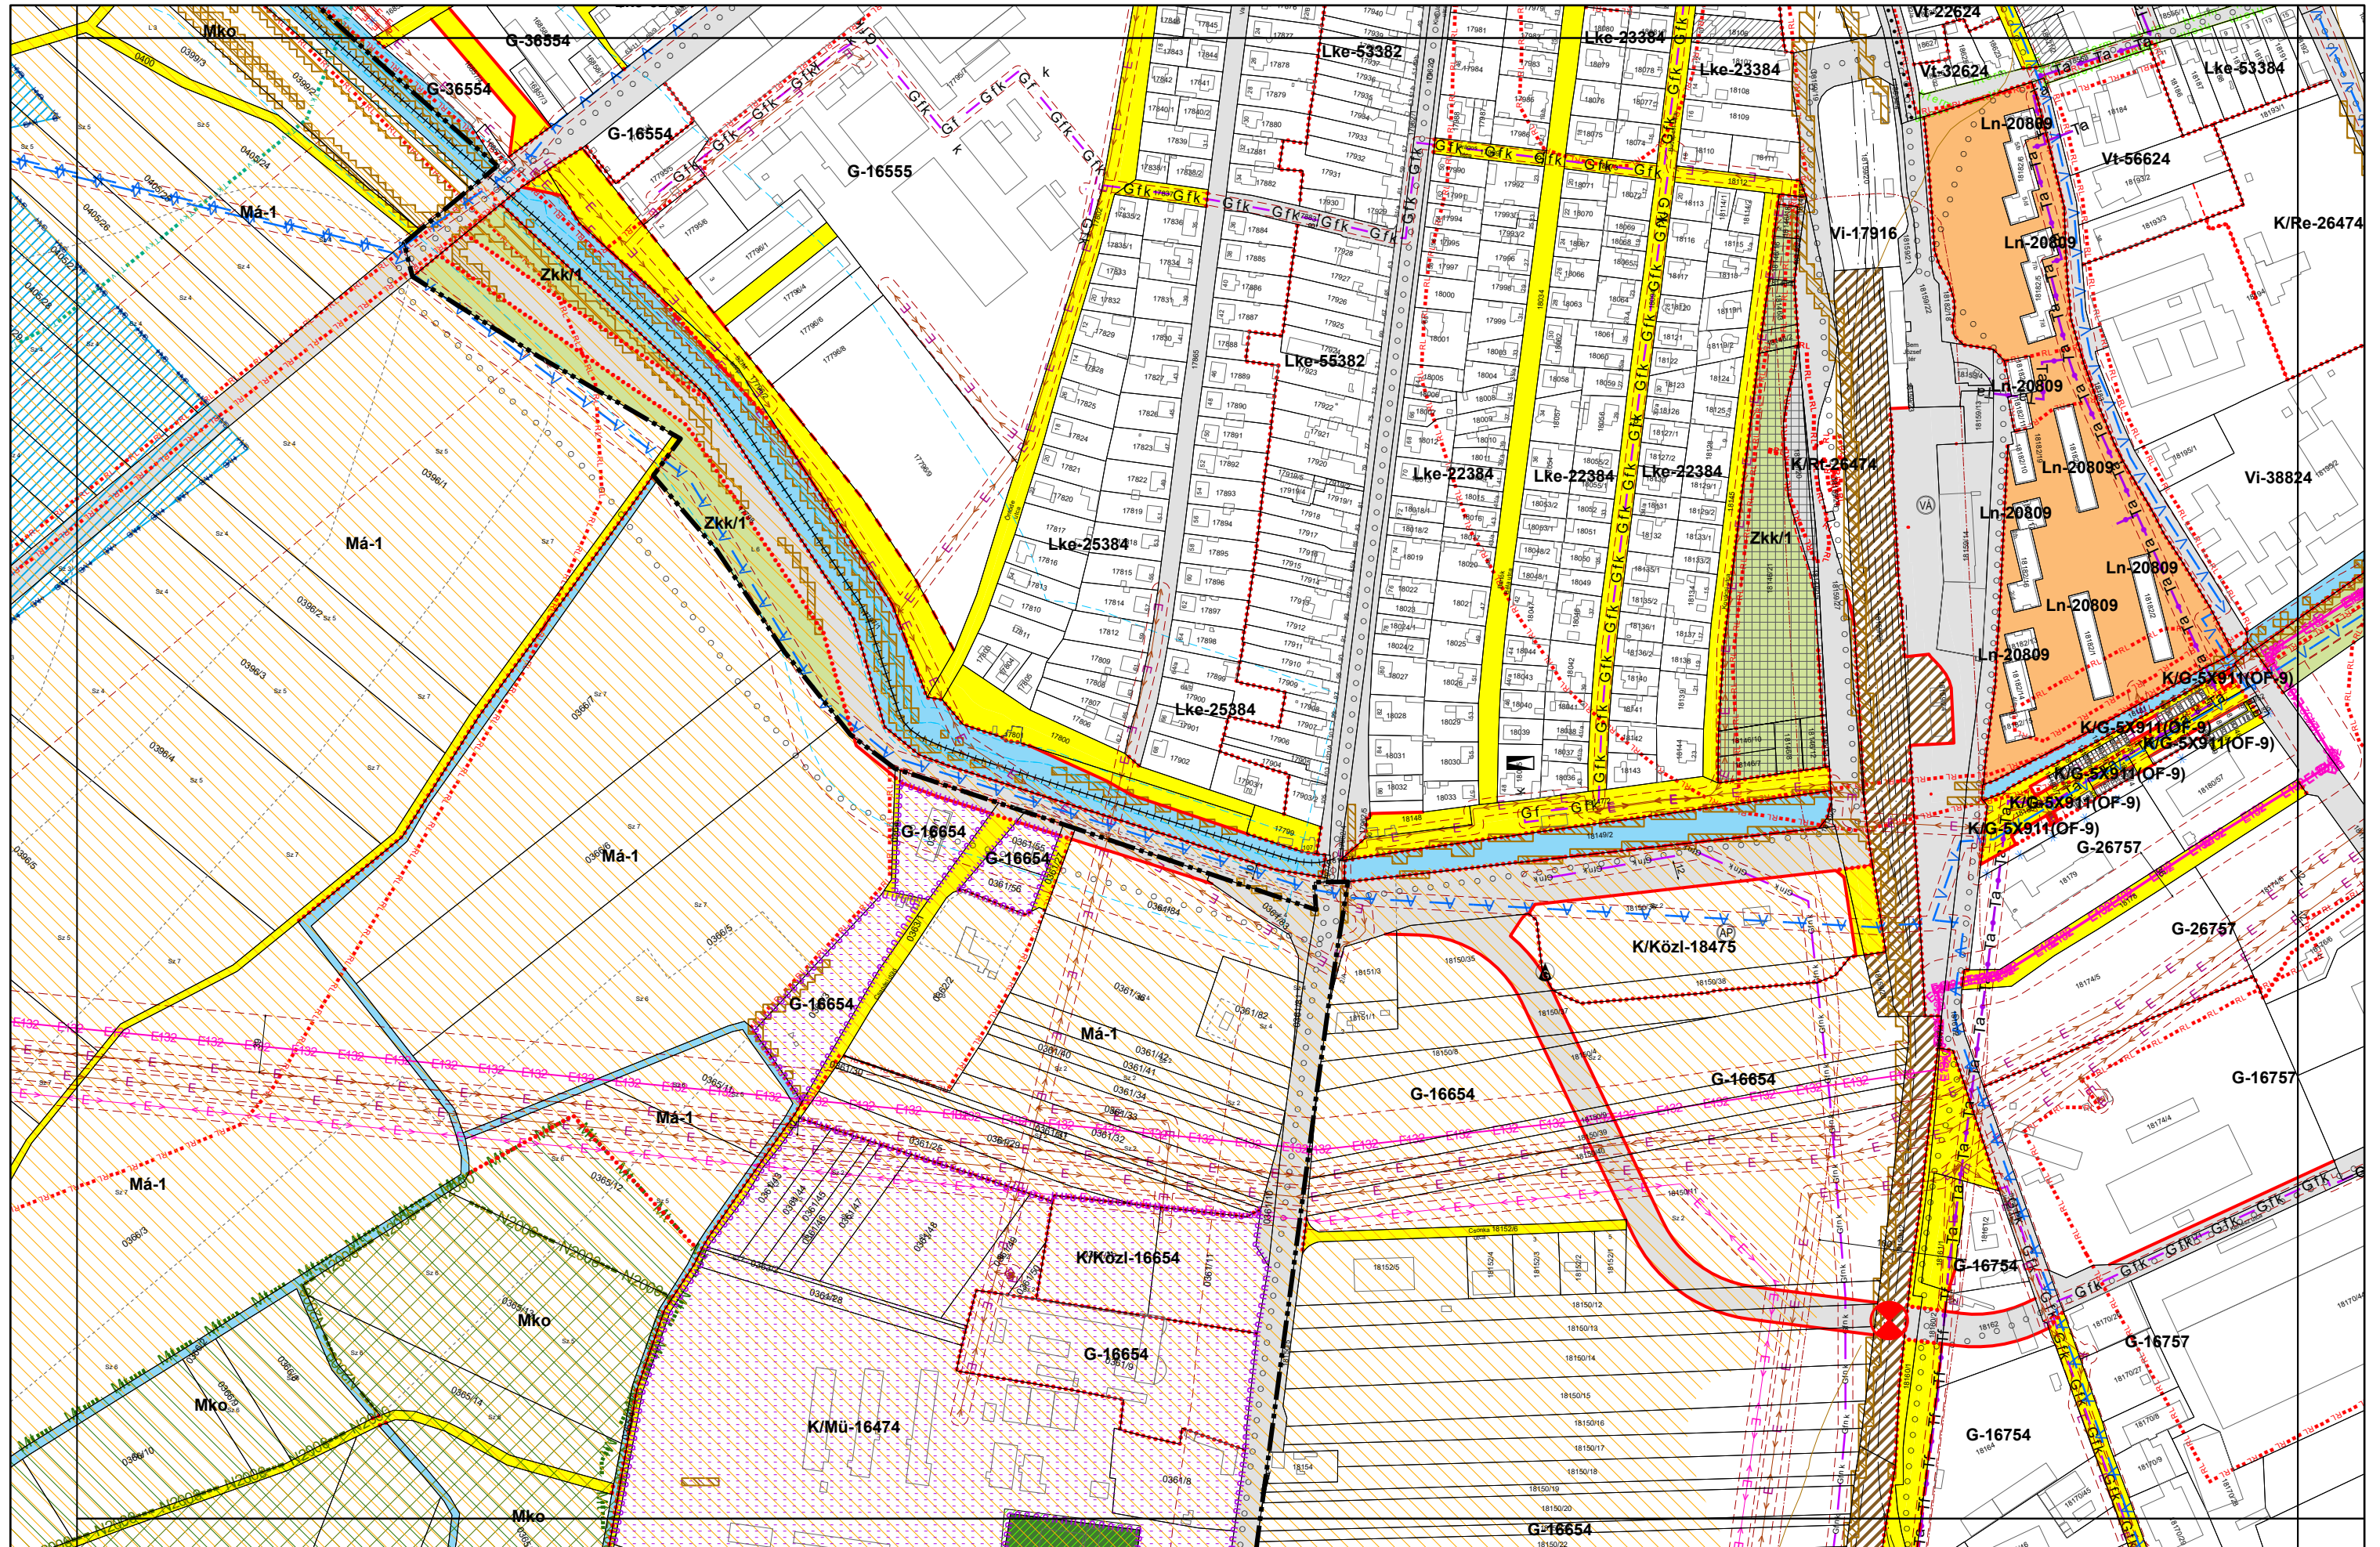


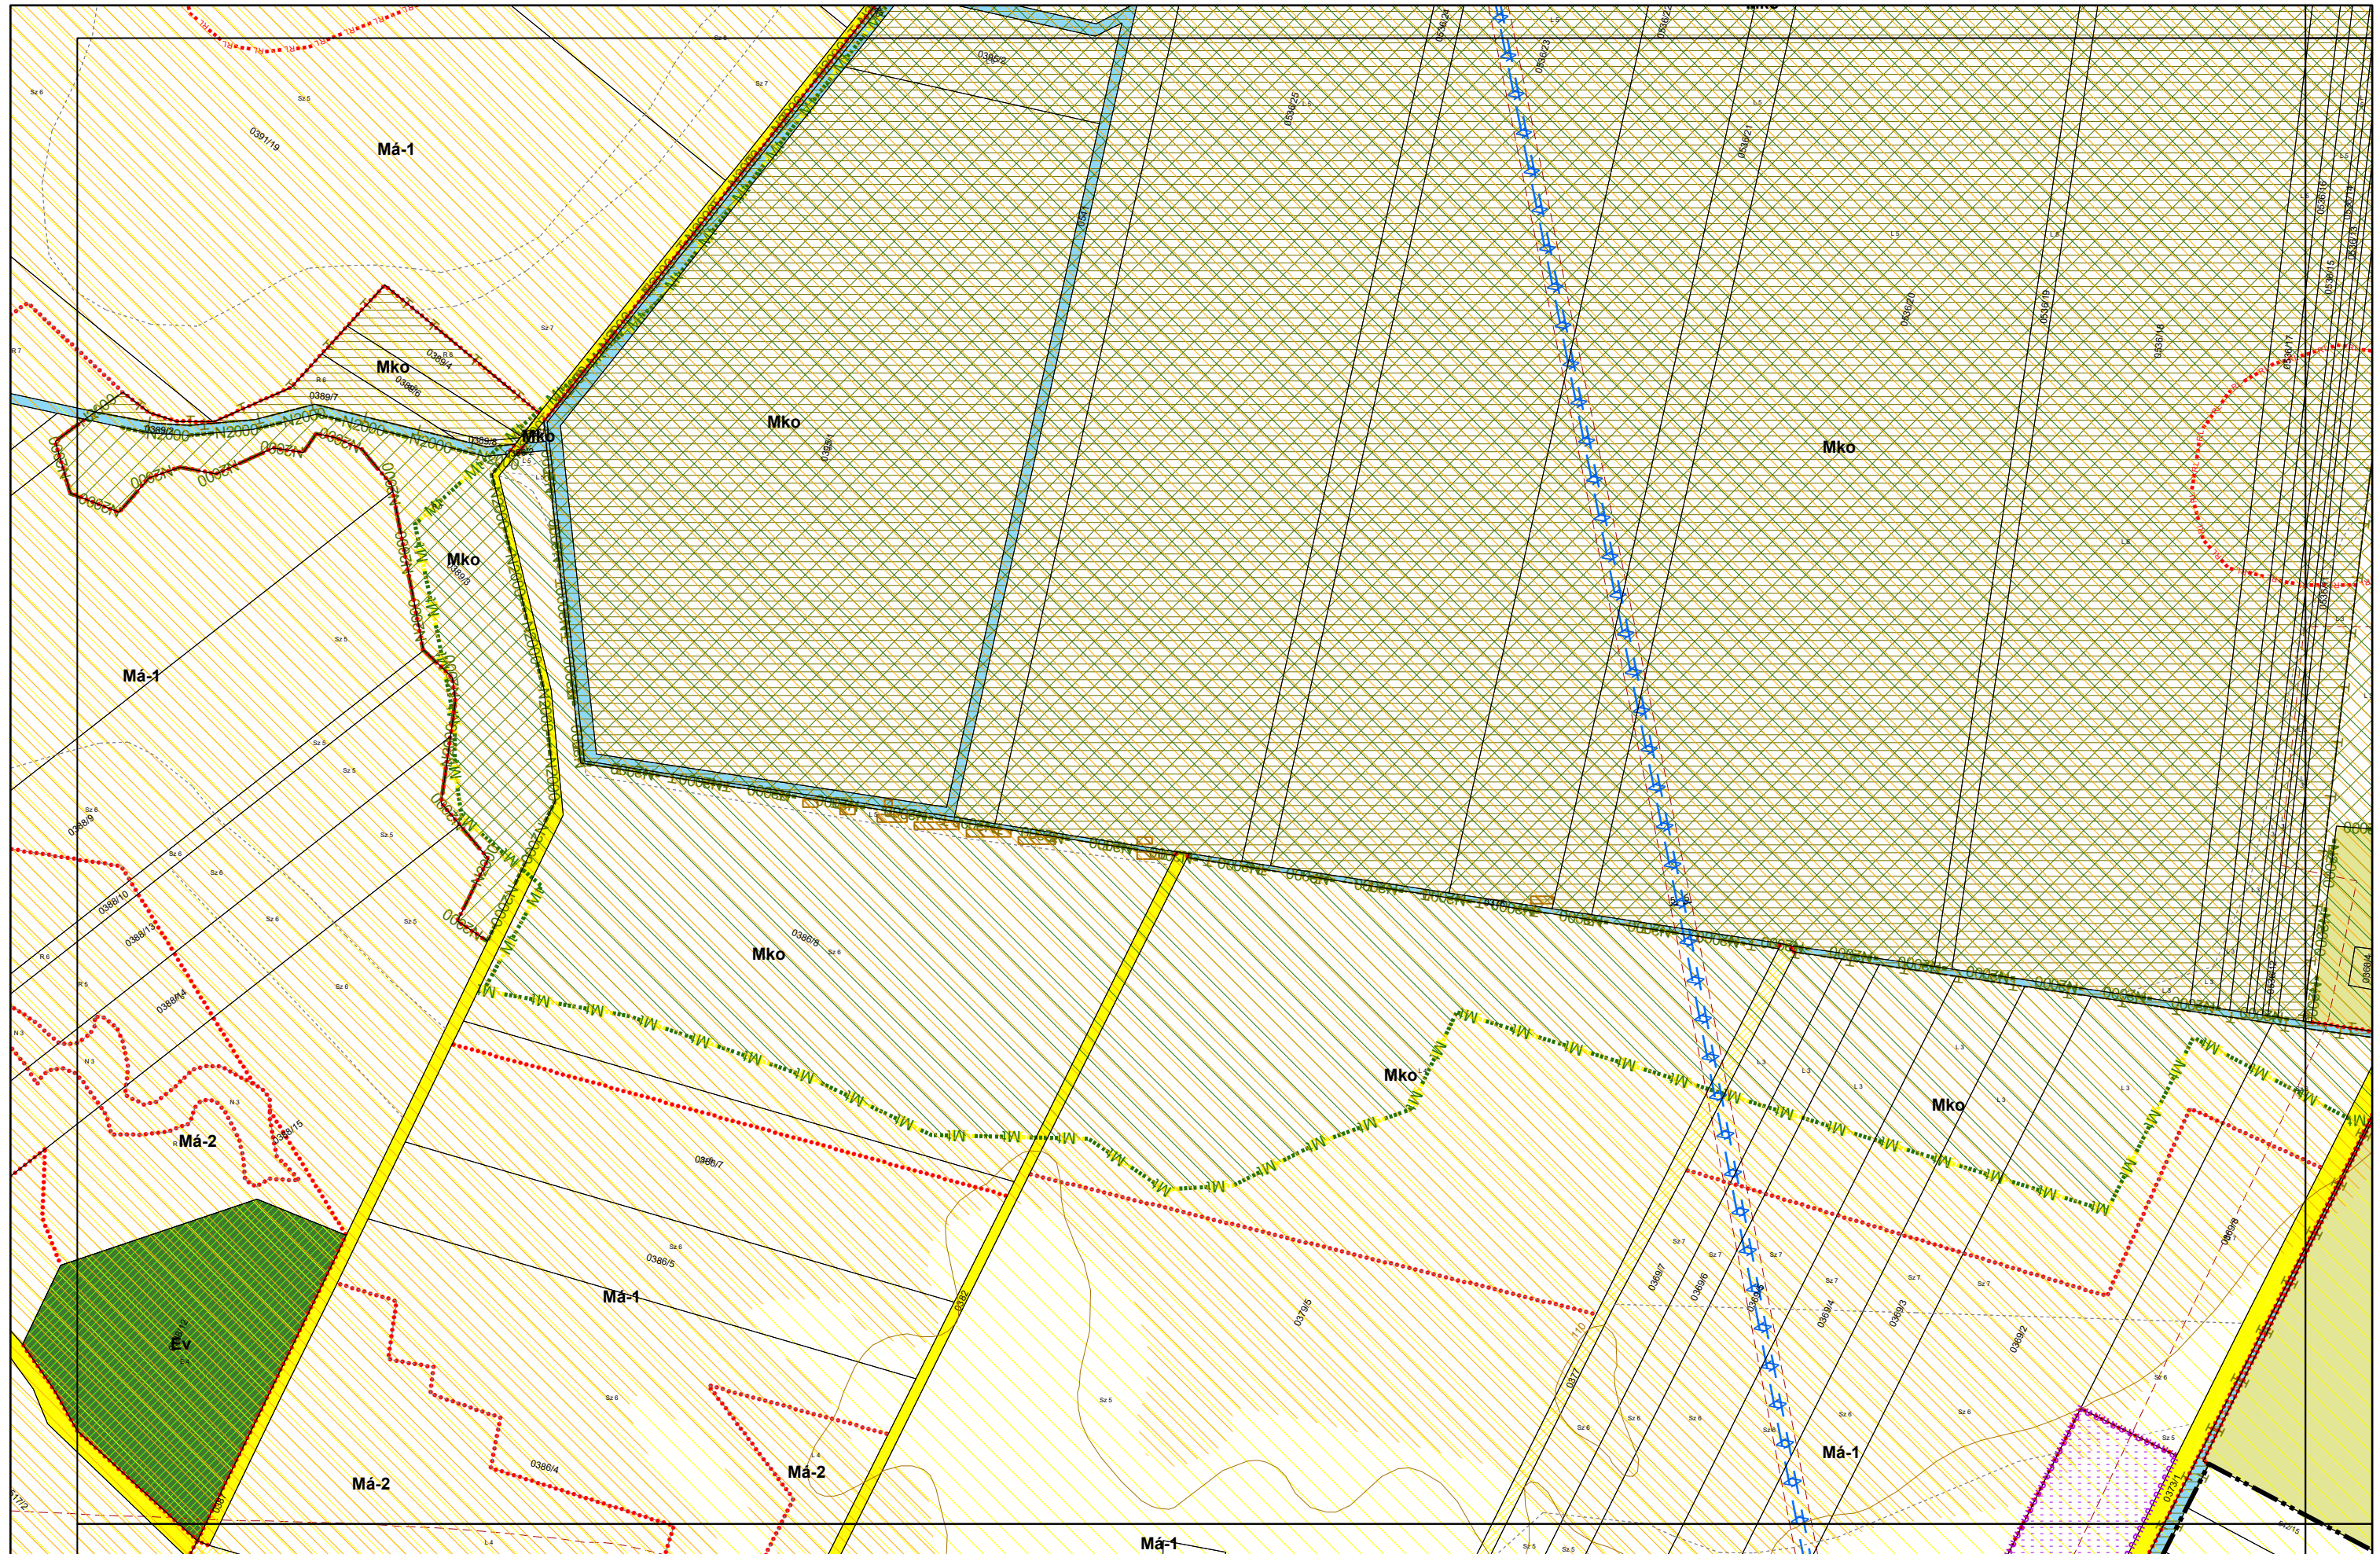


3. melléklet a 20/2019. (XI. 26.) önkormányzati rendelethez

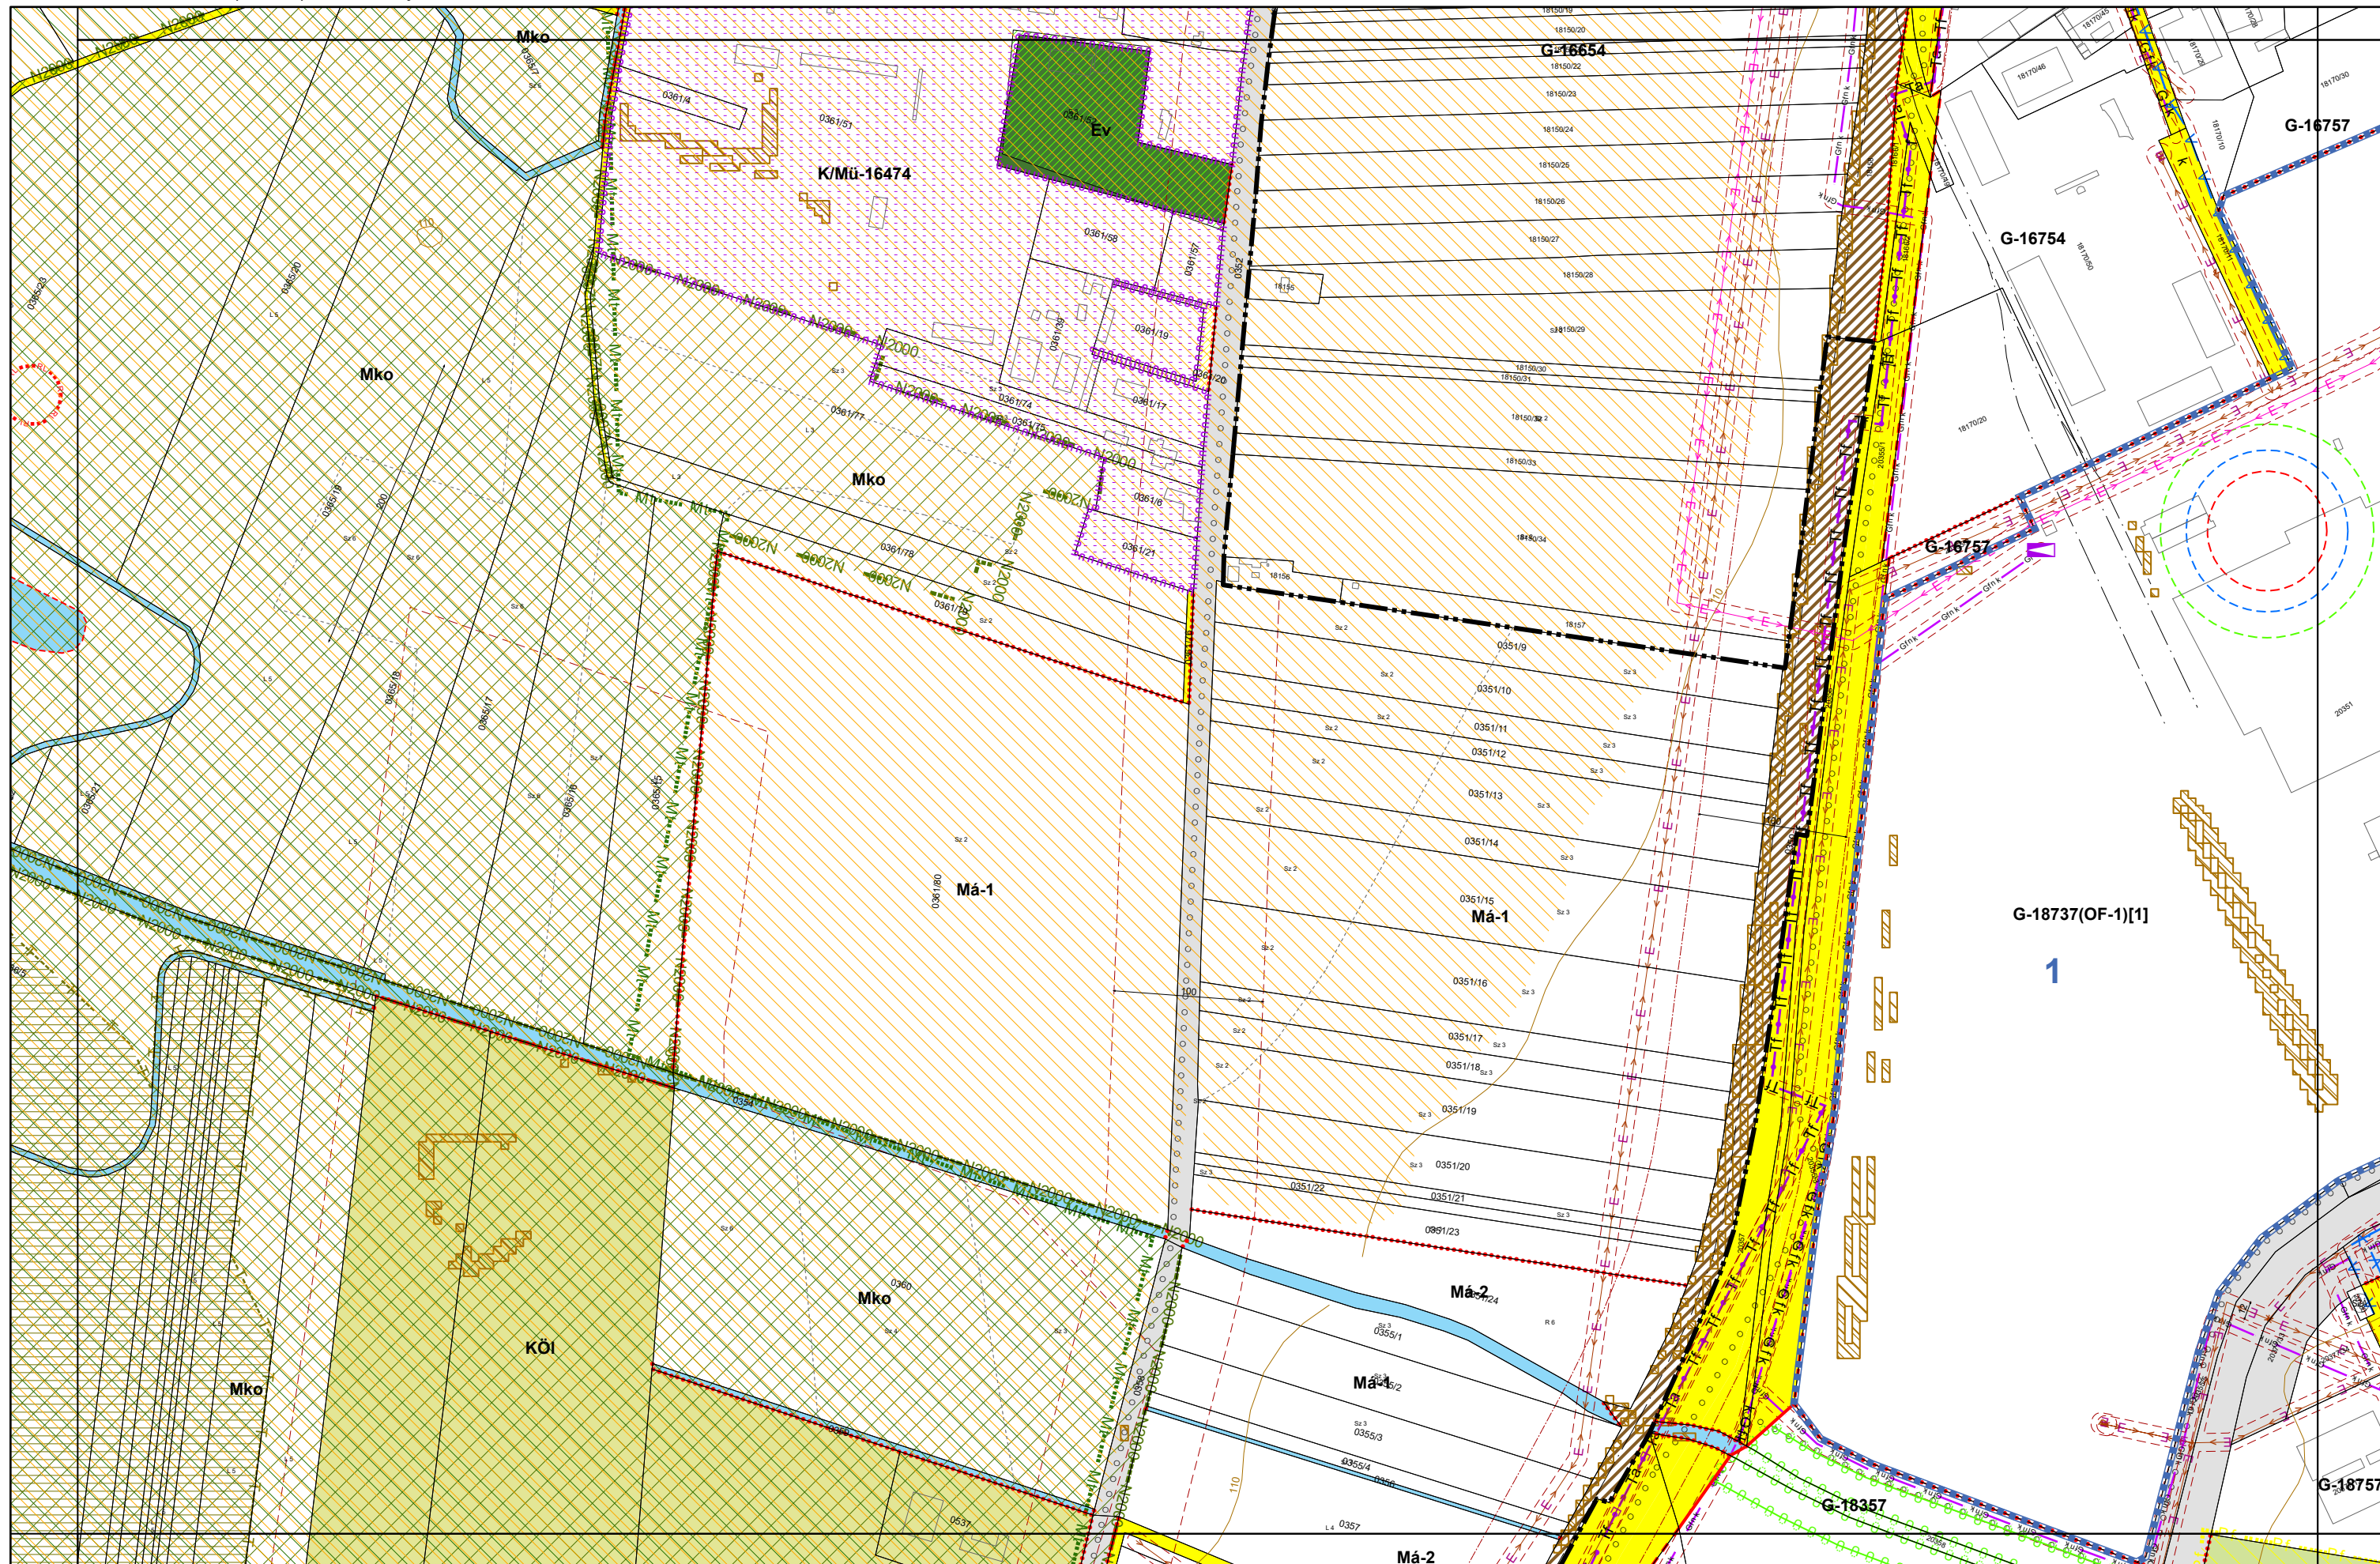


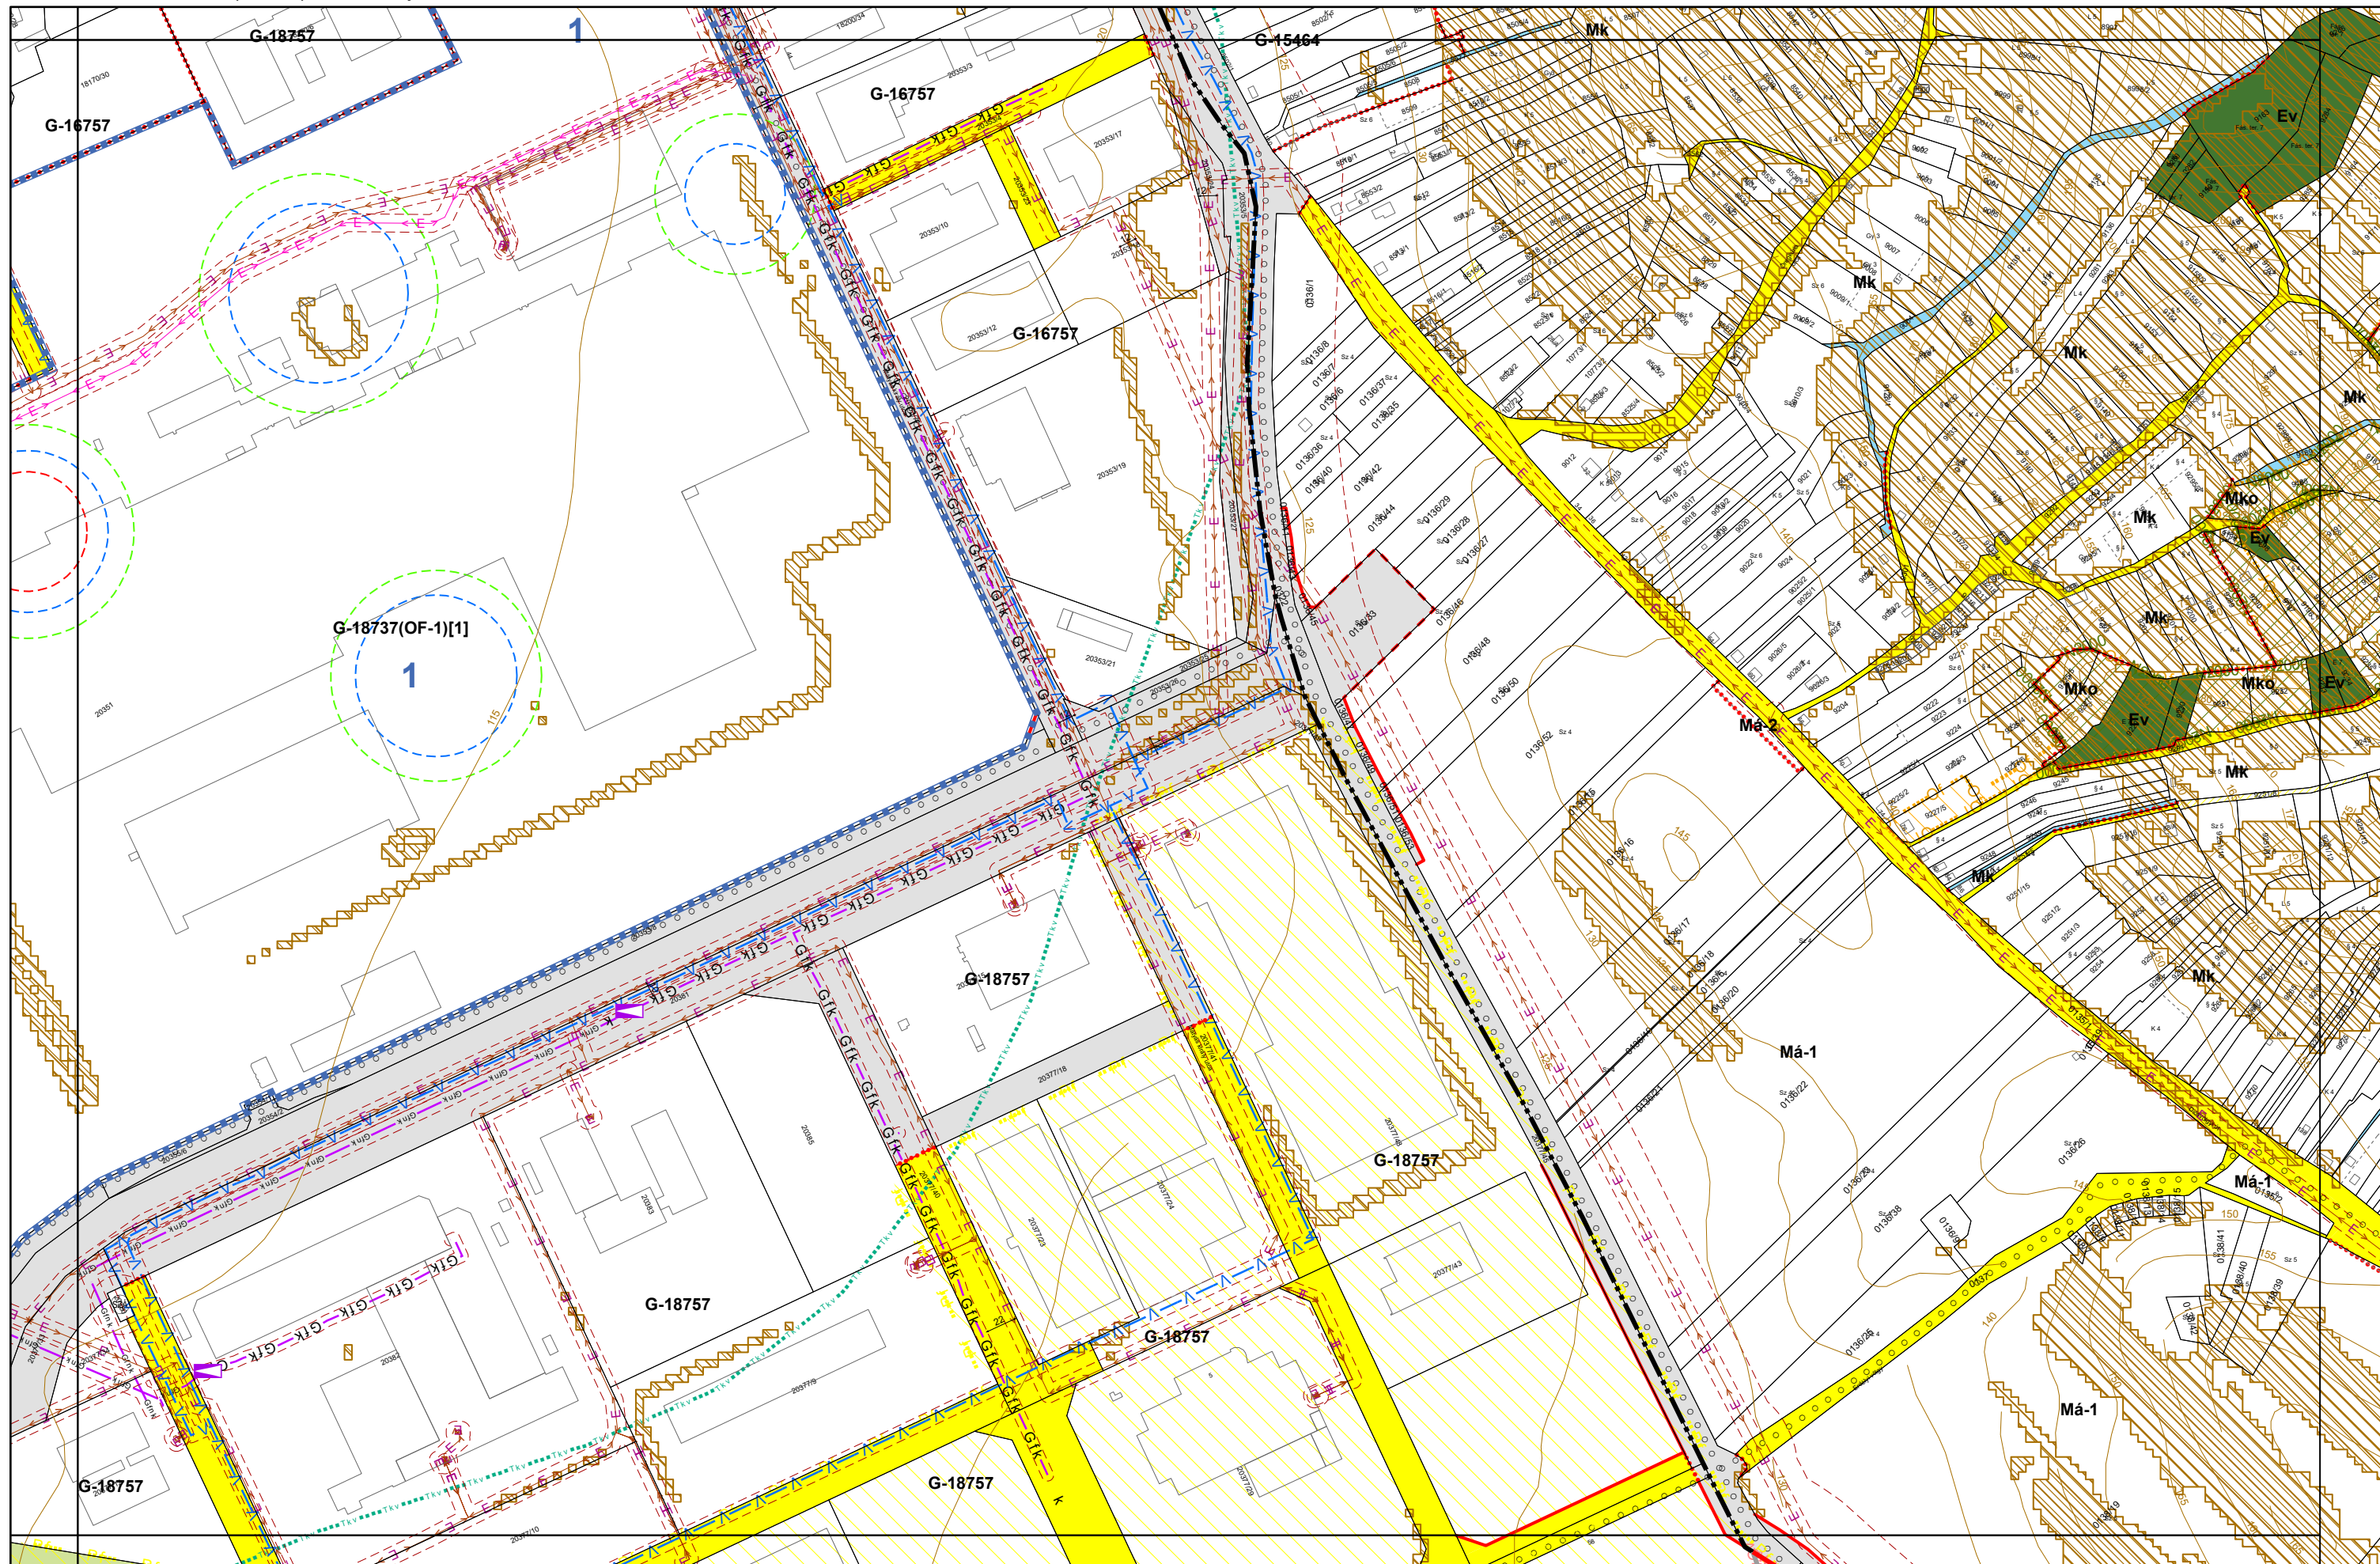

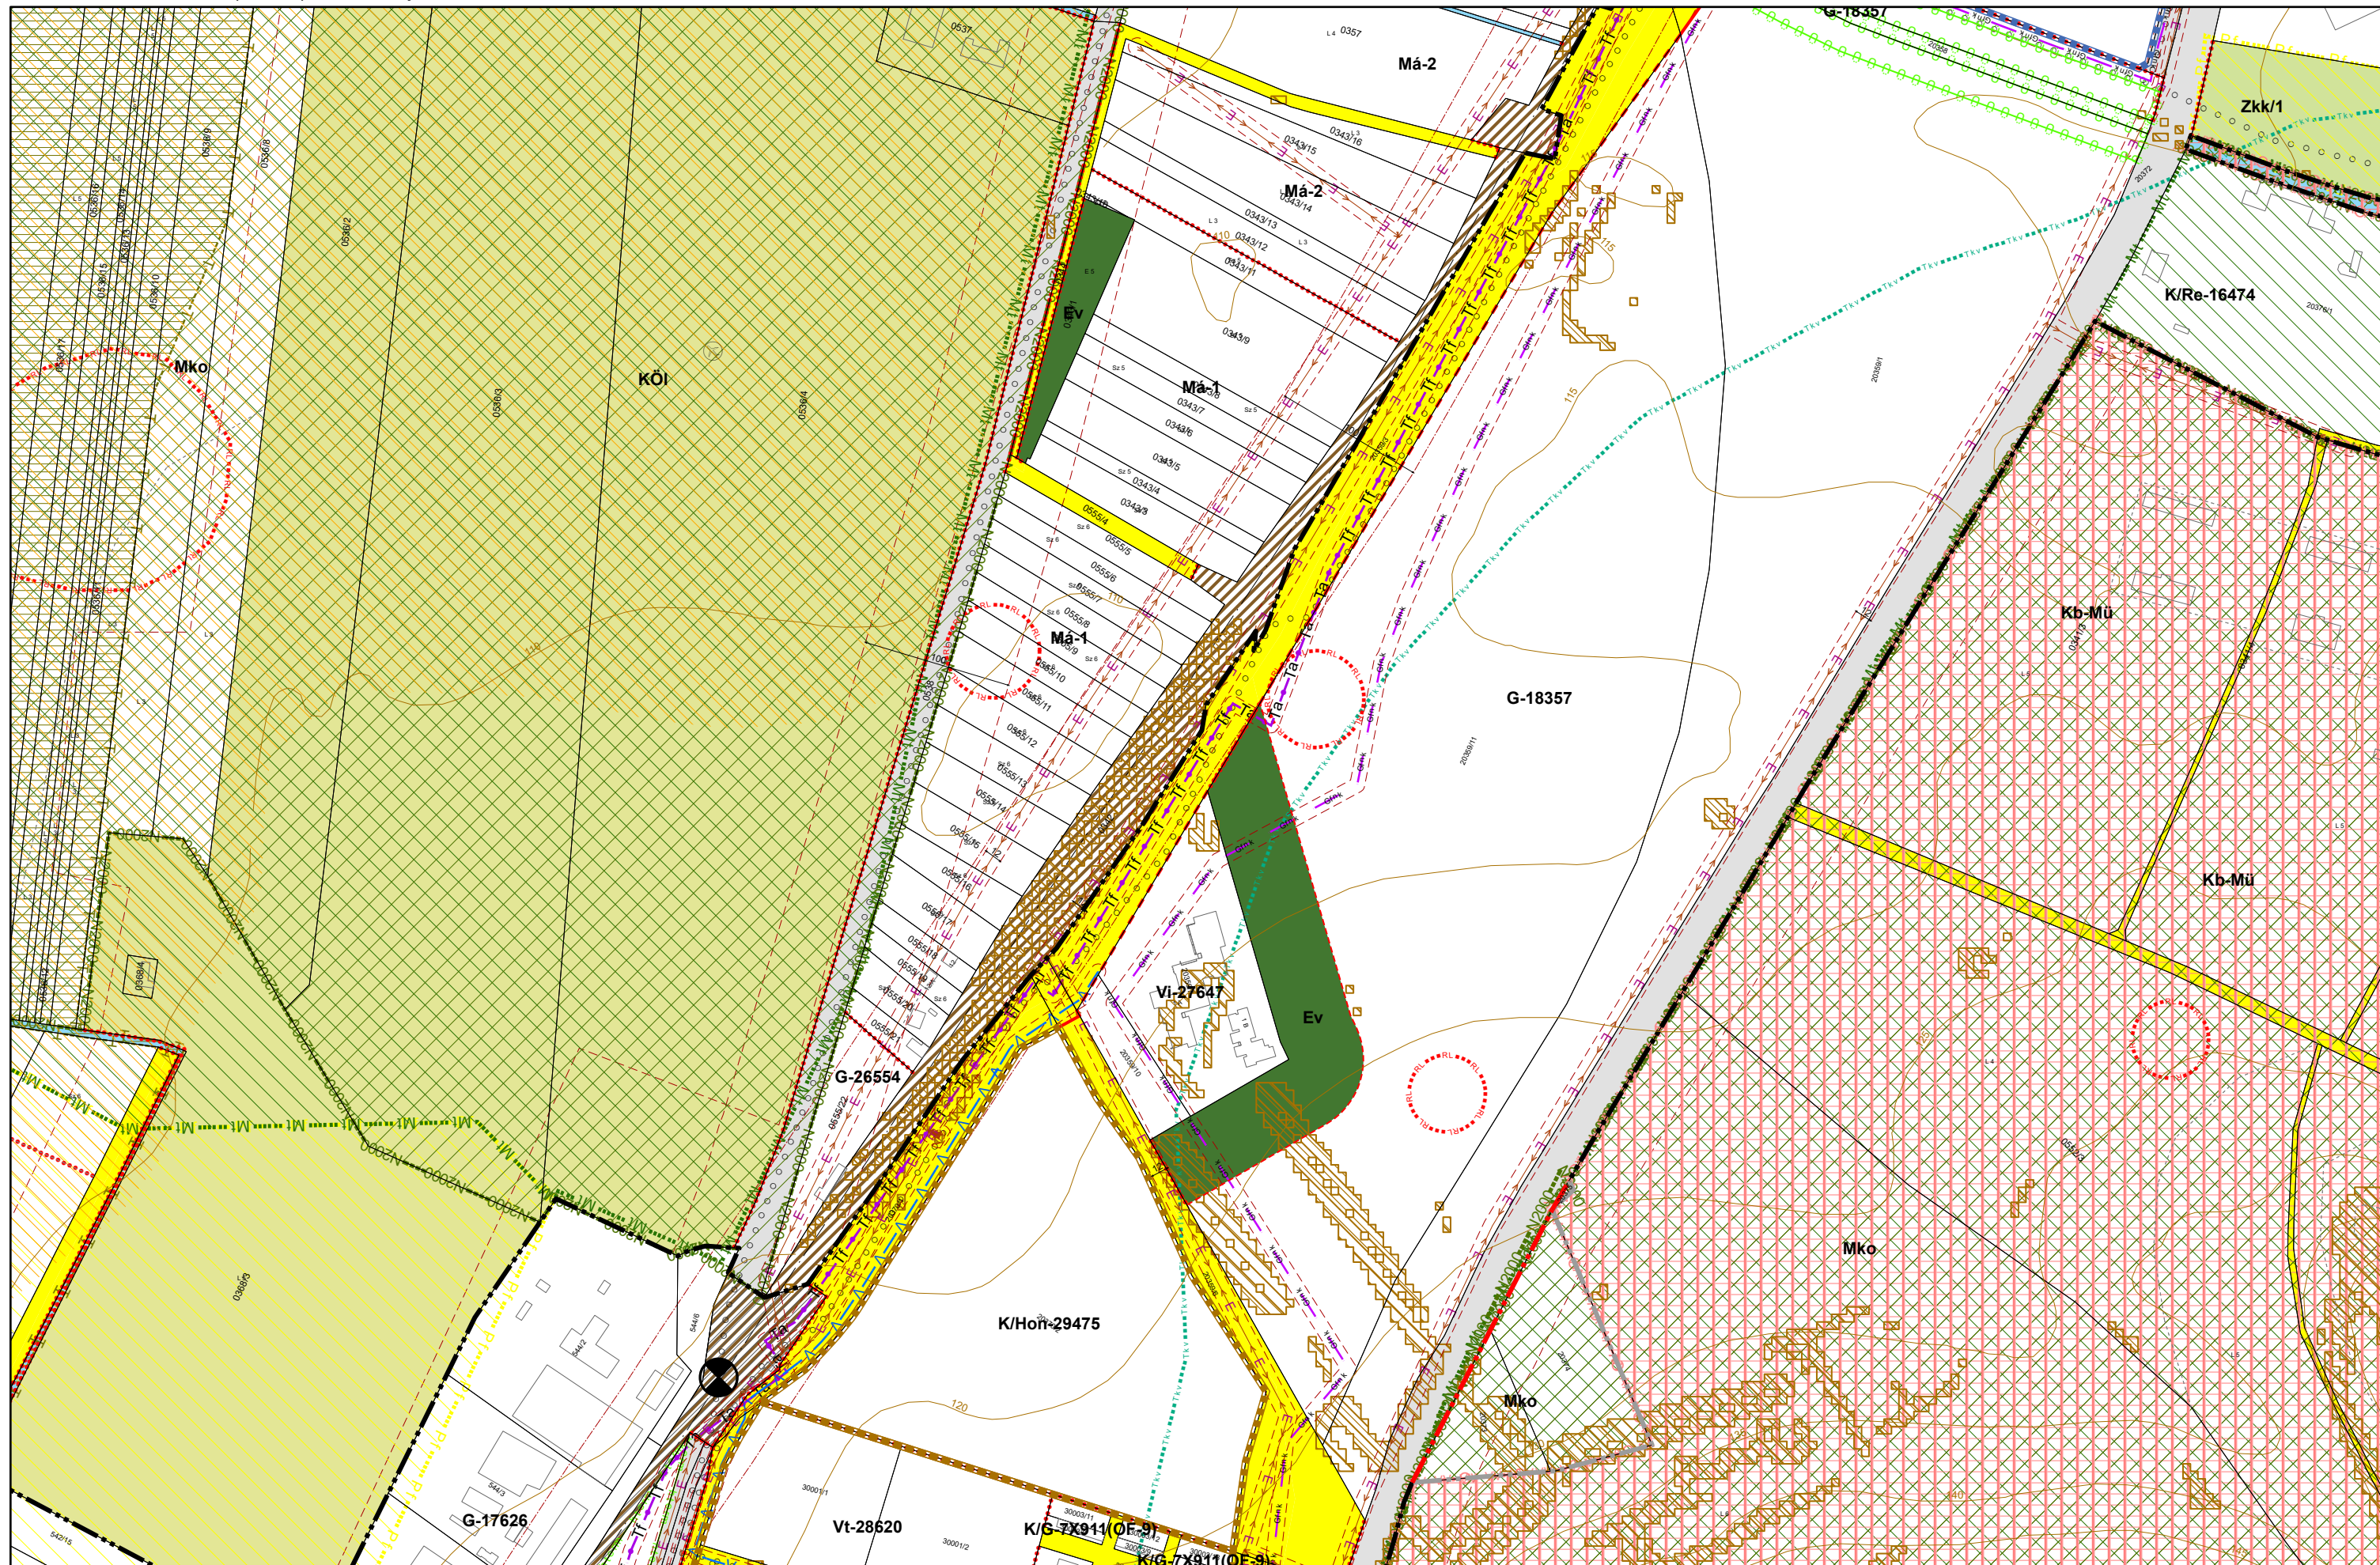


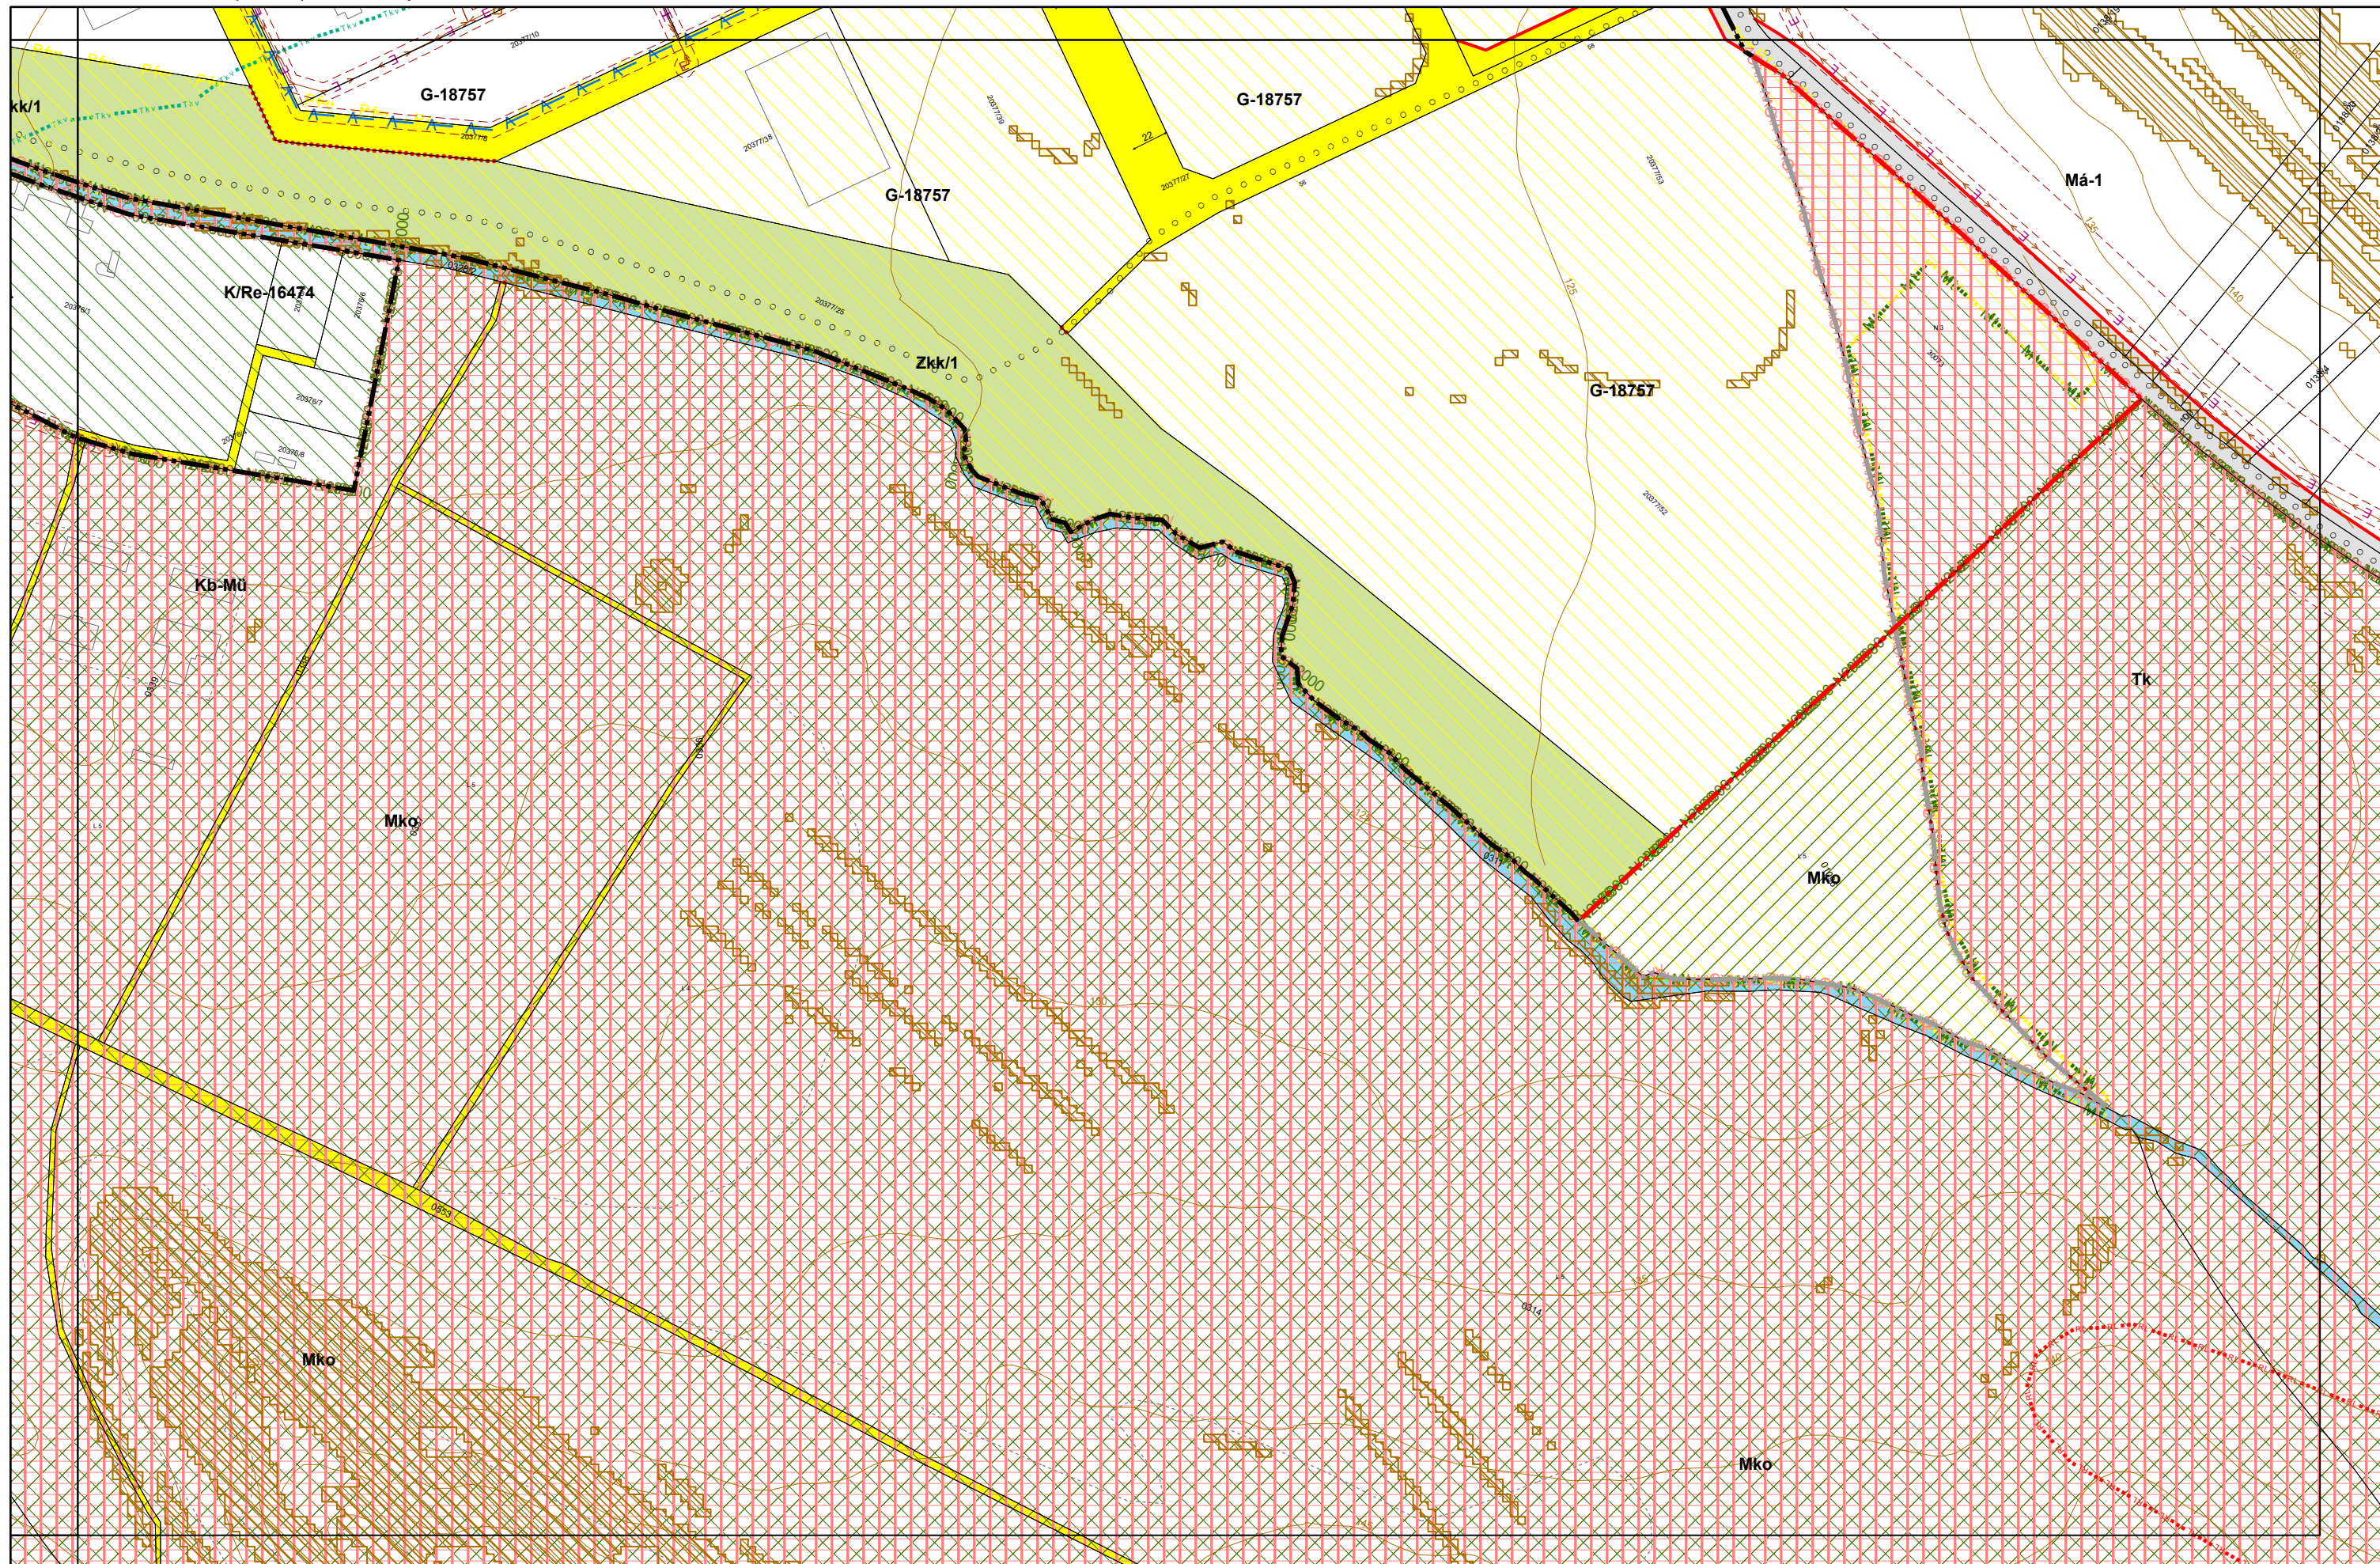


3. melléklet a 20/2019. (XI. 26.) önkormányzati rendelethez

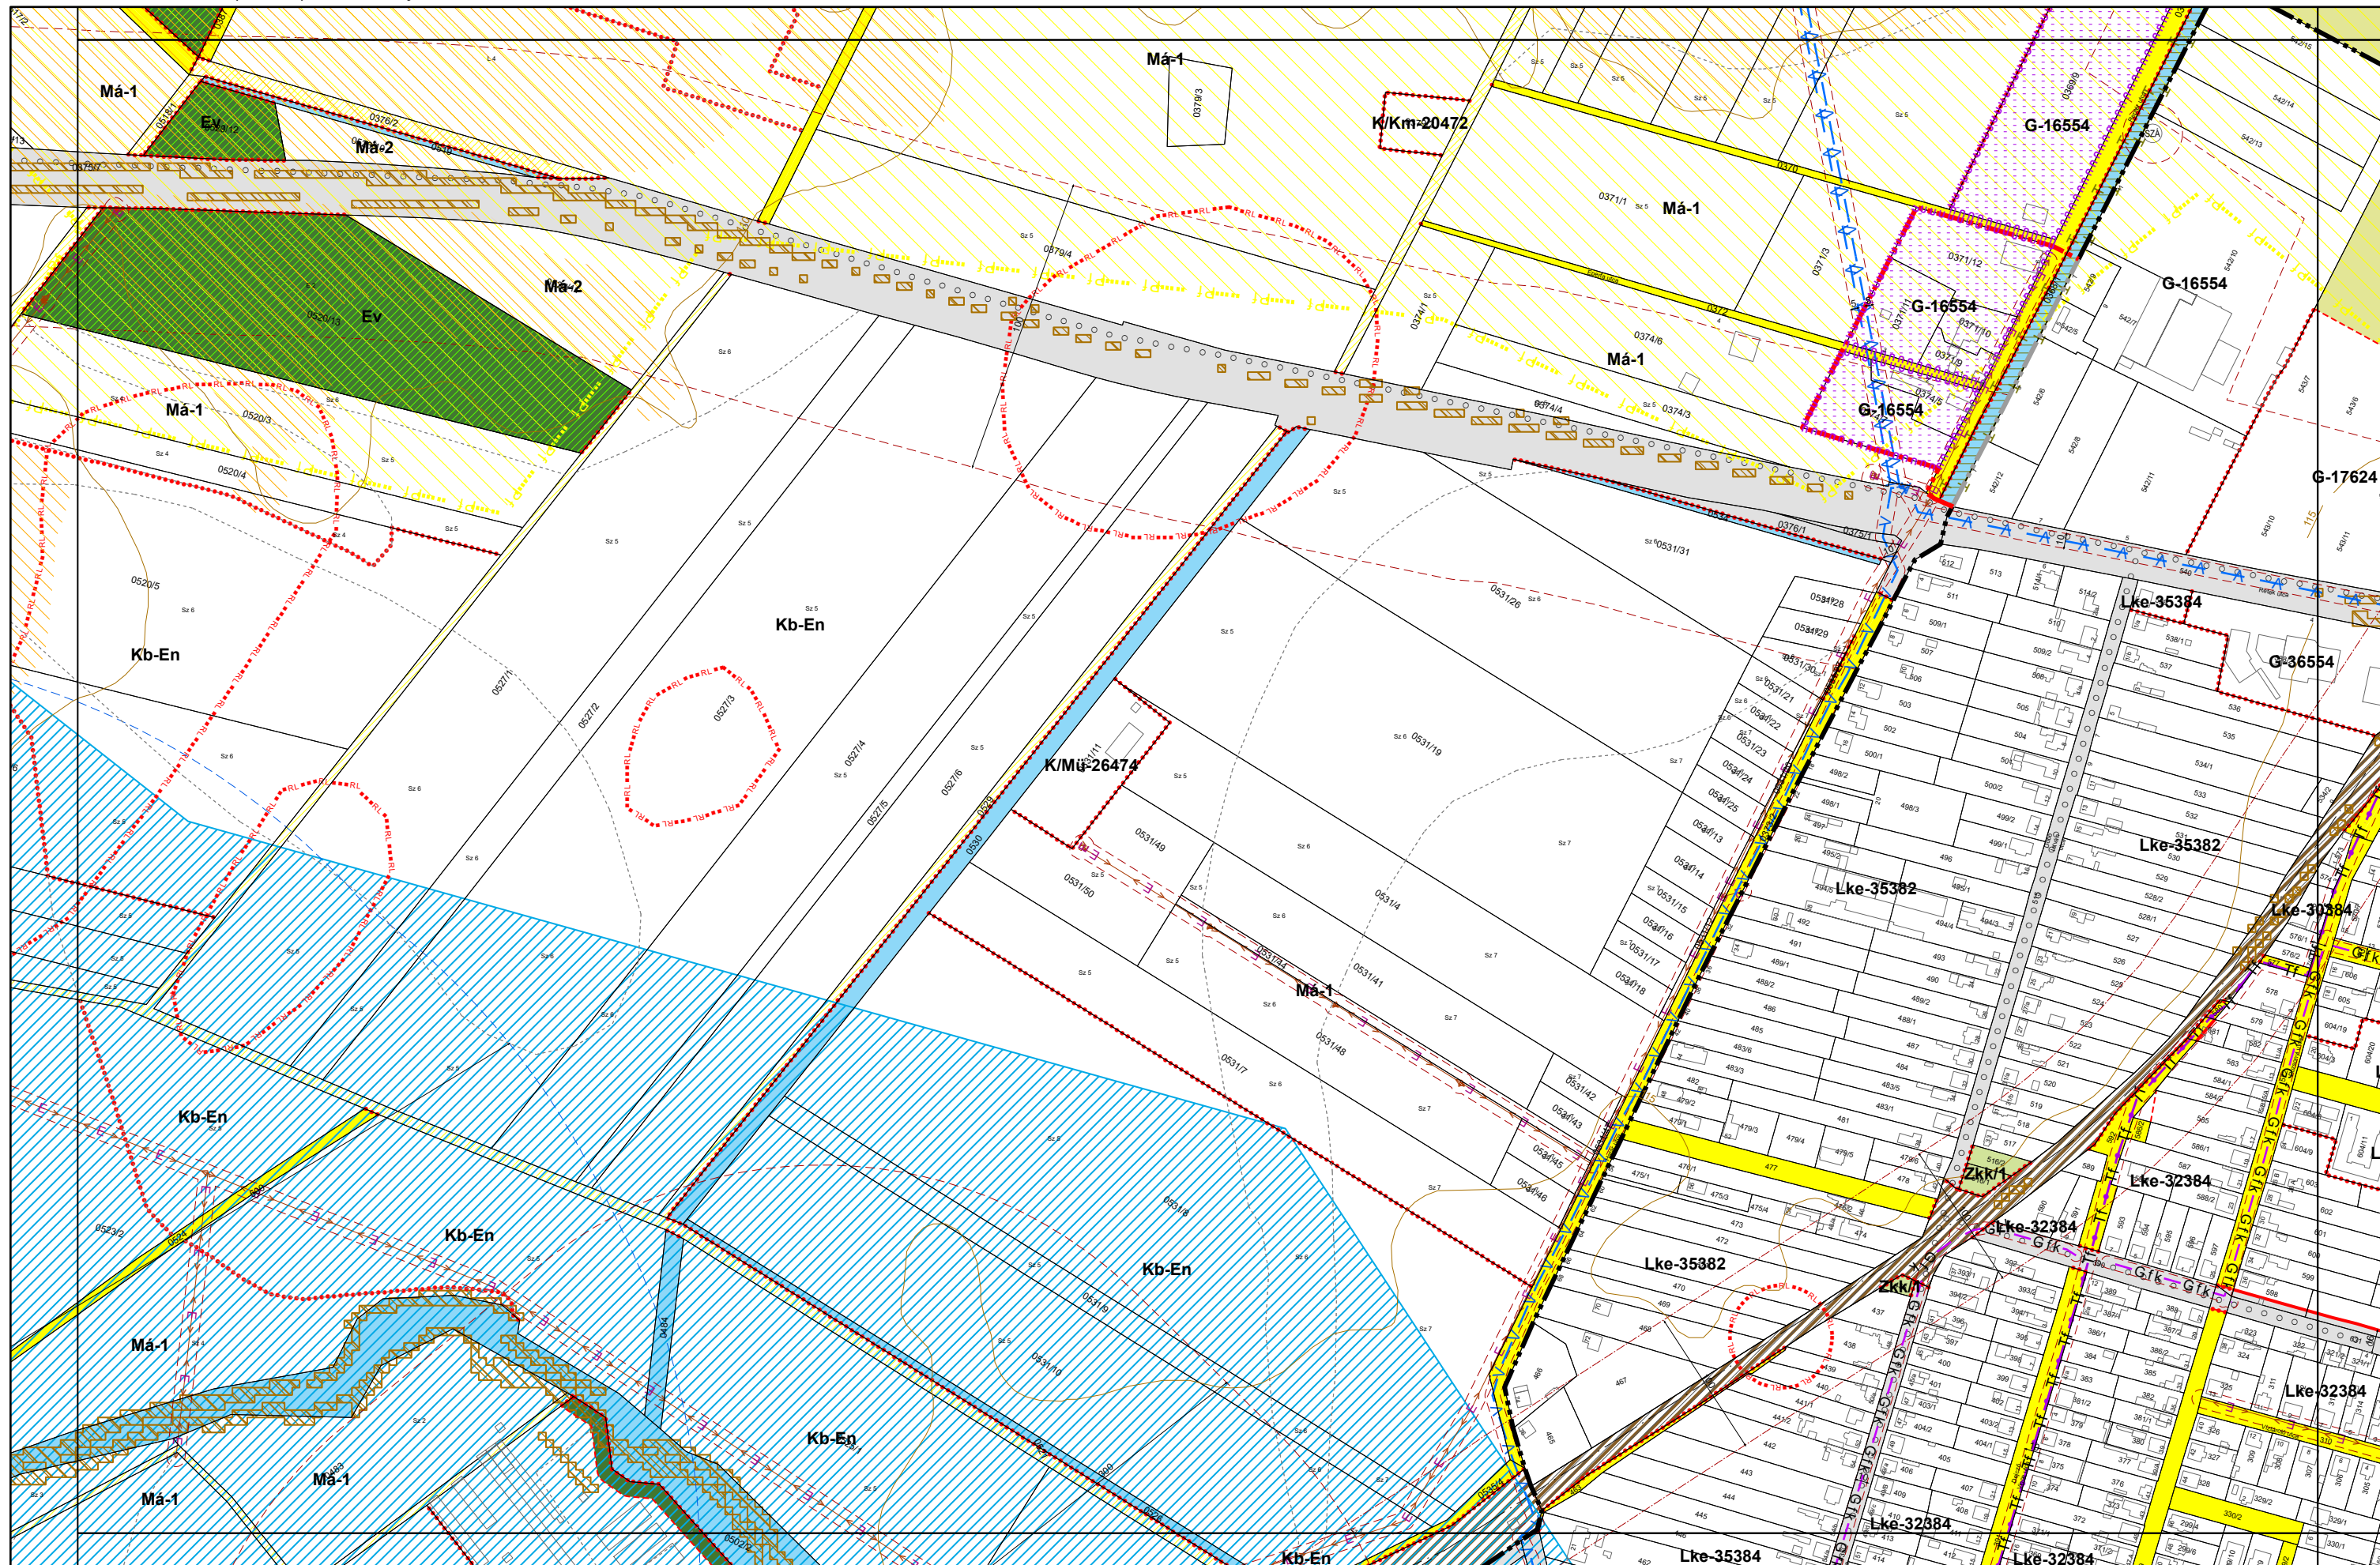


3. melléklet a 20/2019. (XI. 26.) önkormányzati rendelethez

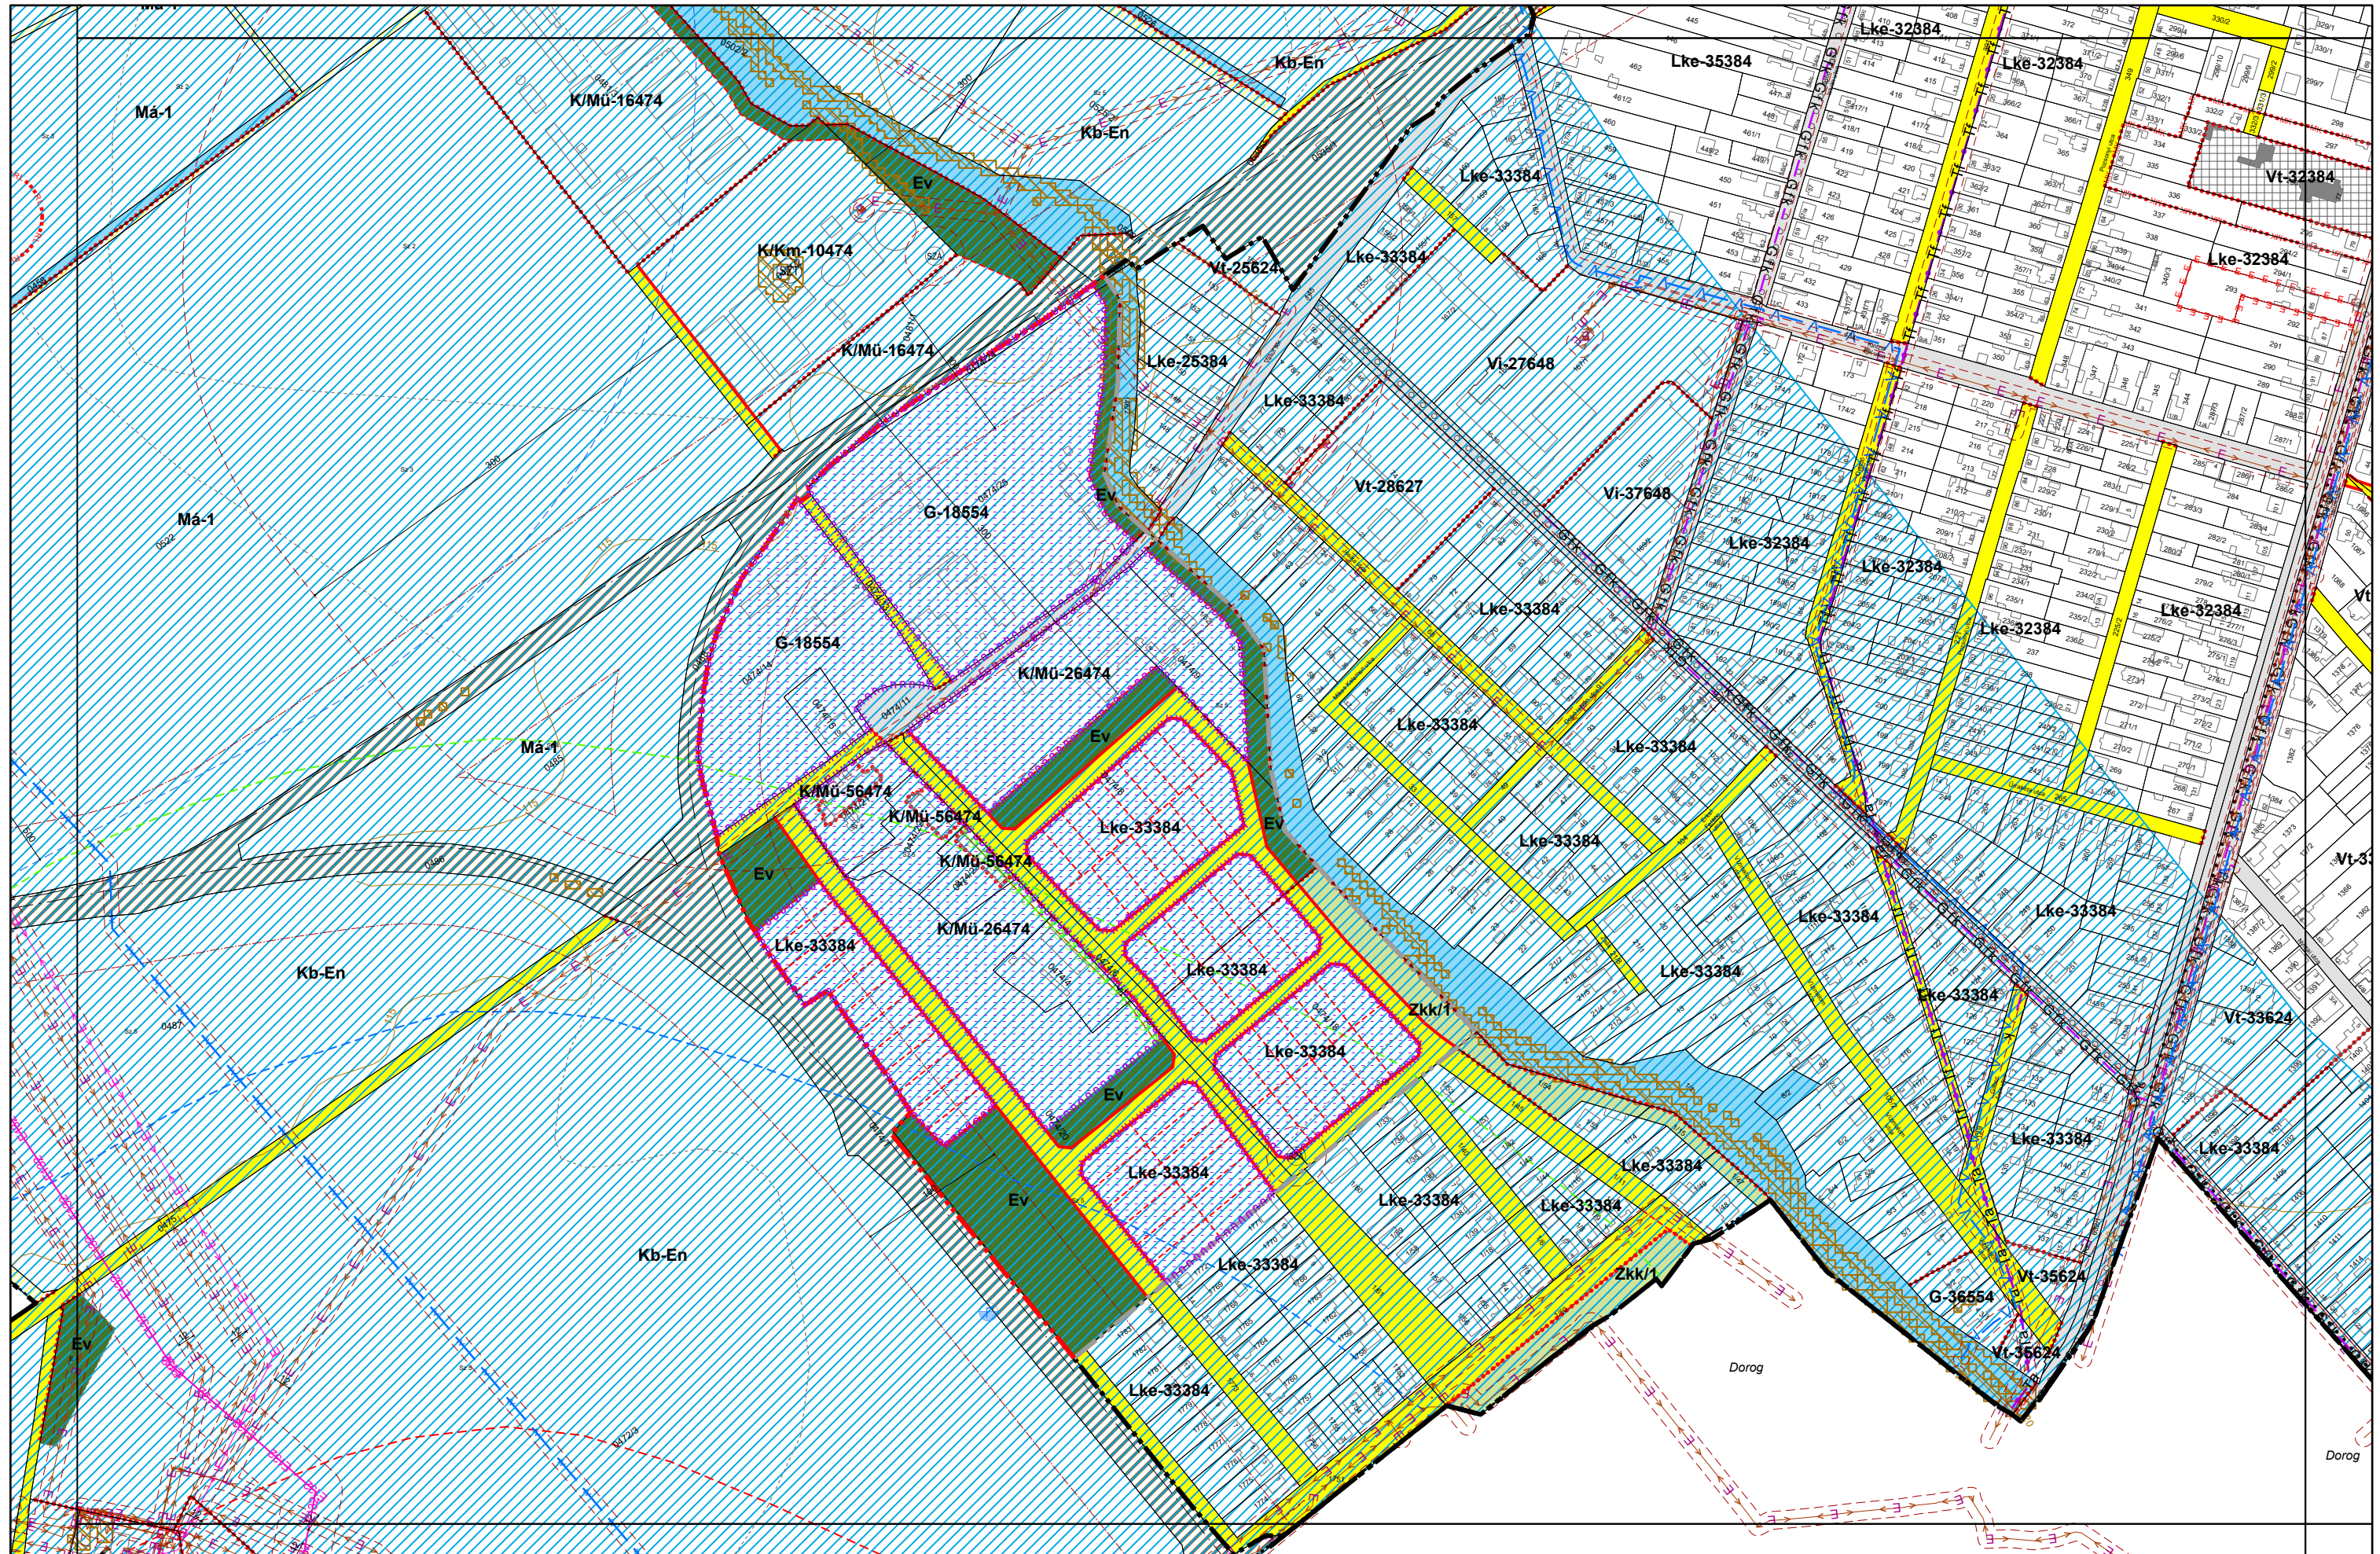



3. melléklet a 20/2019. (XI. 26.) önkormányzati rendelethez

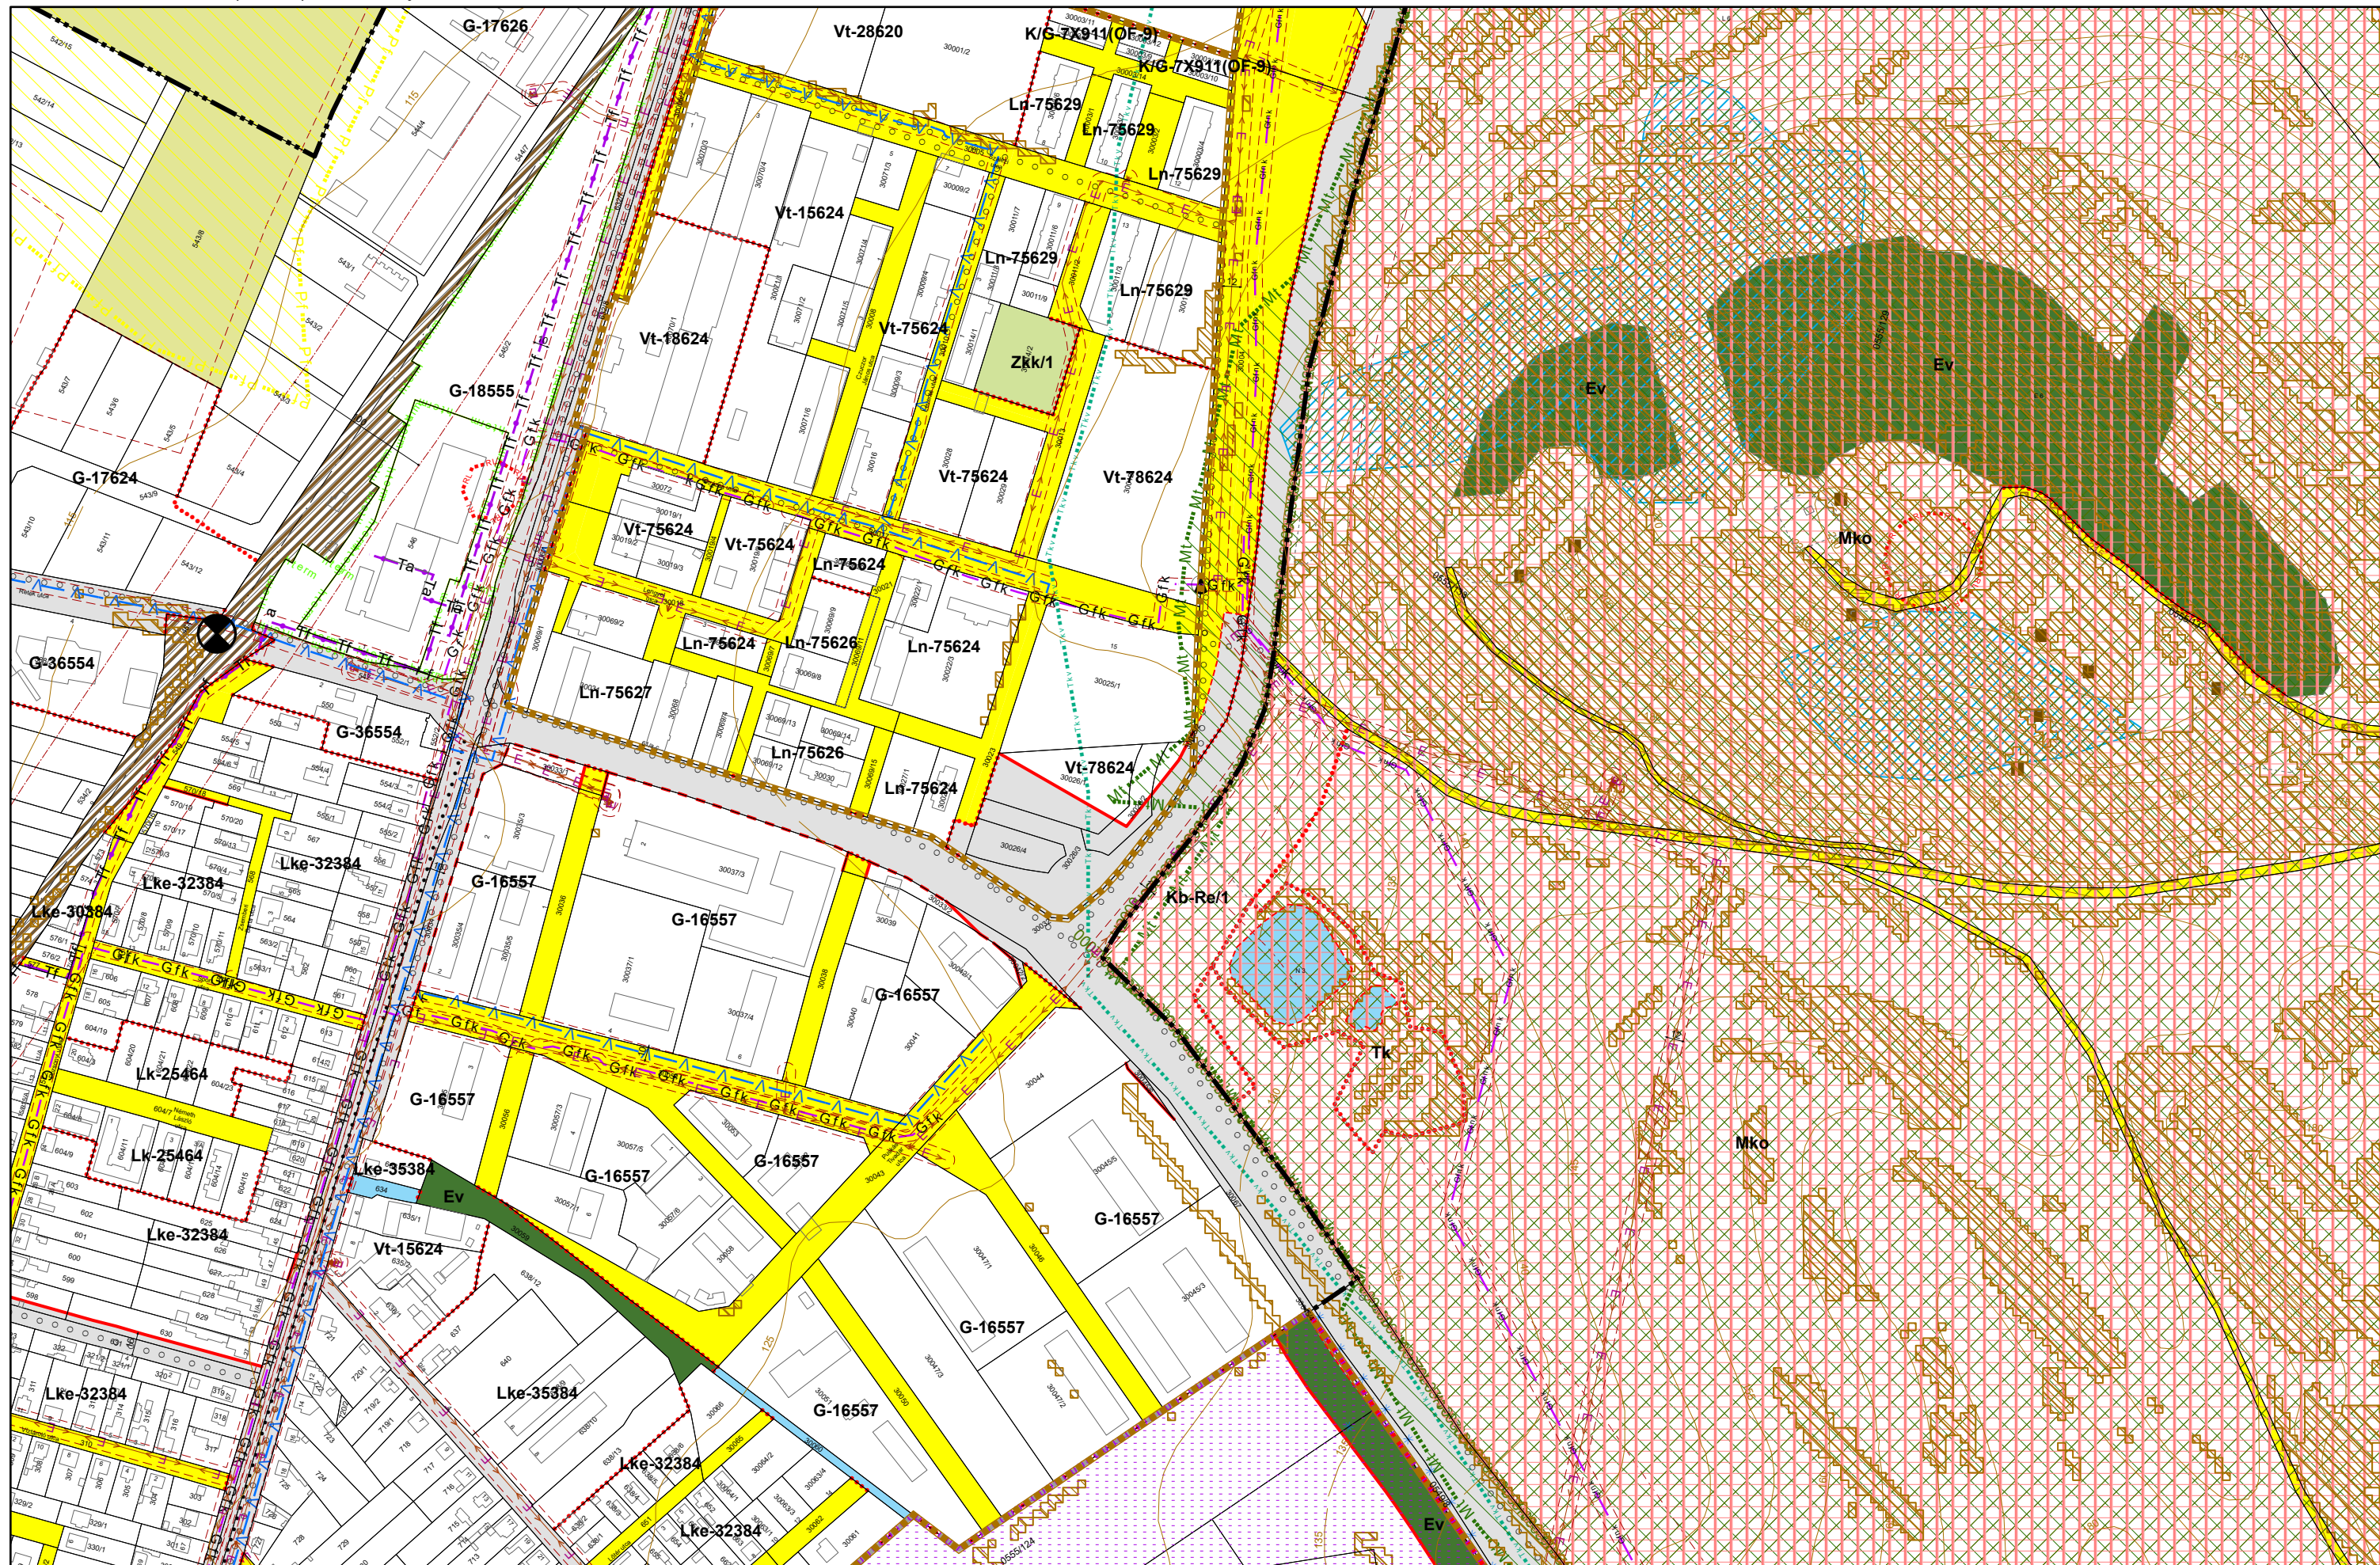
0 50 100 200 300 400 500 17-2
méter

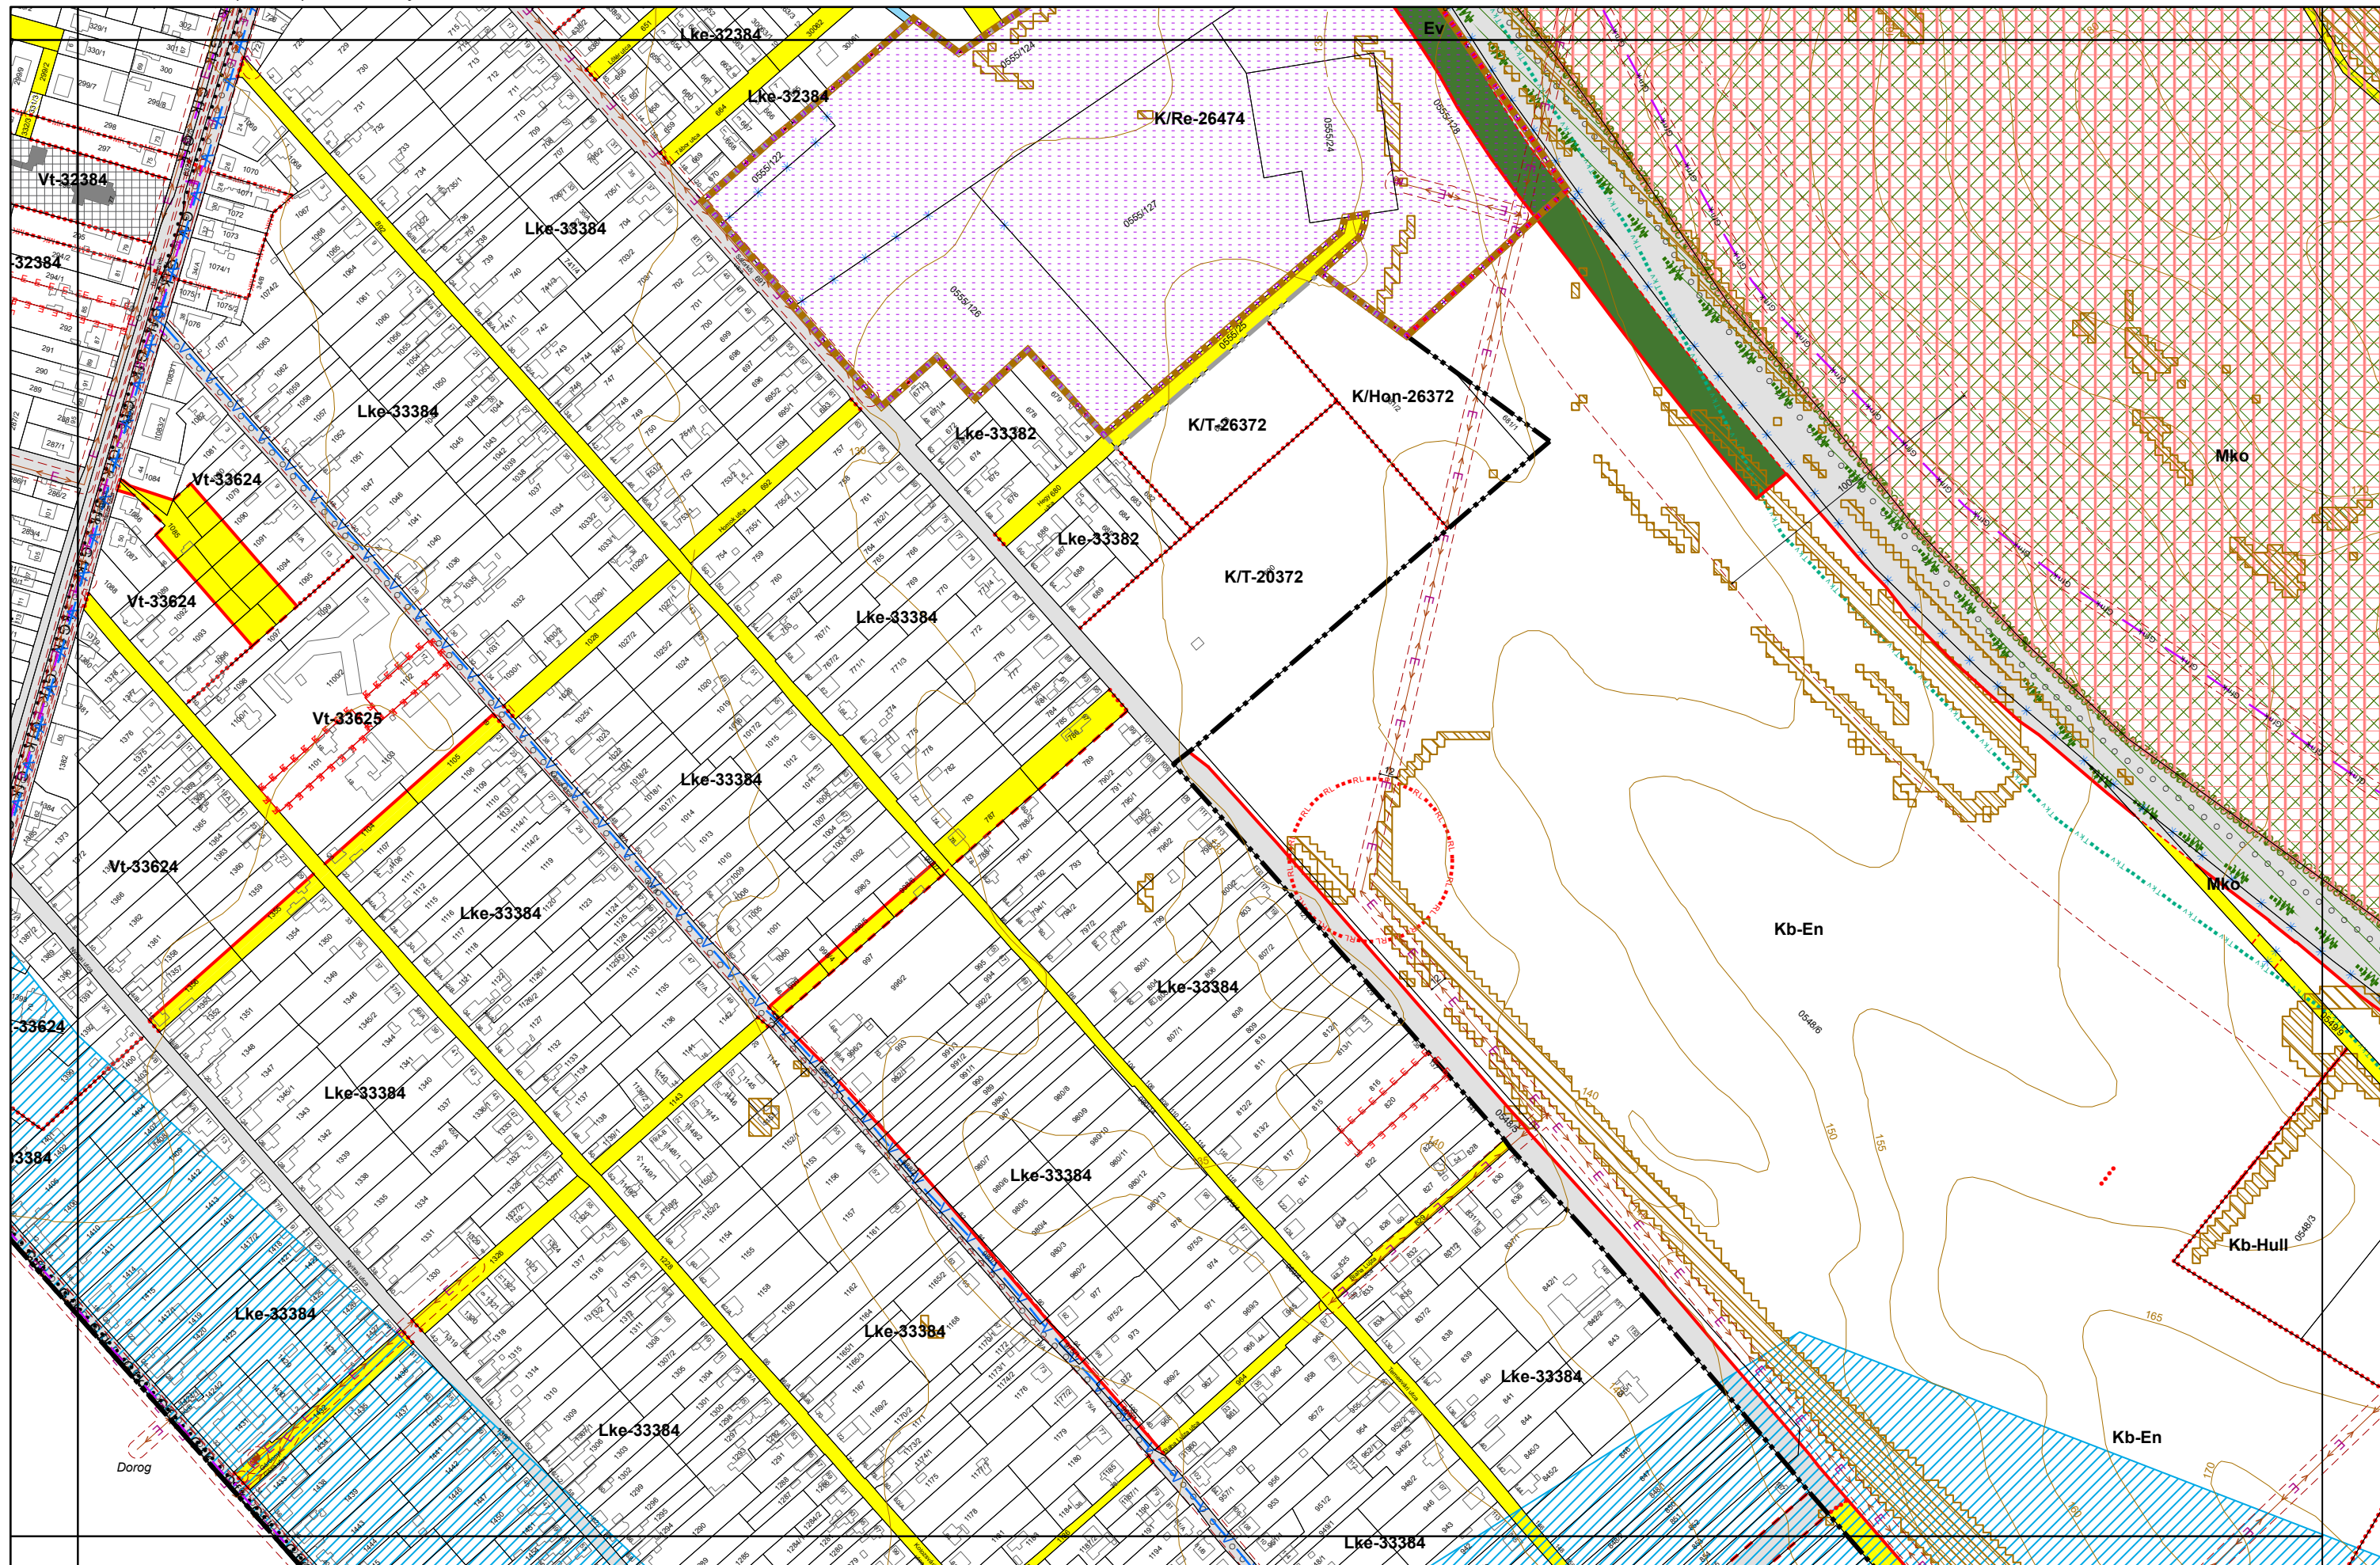


3. melléklet a 20/2019. (XI. 26.) önkormányzati rendelethez

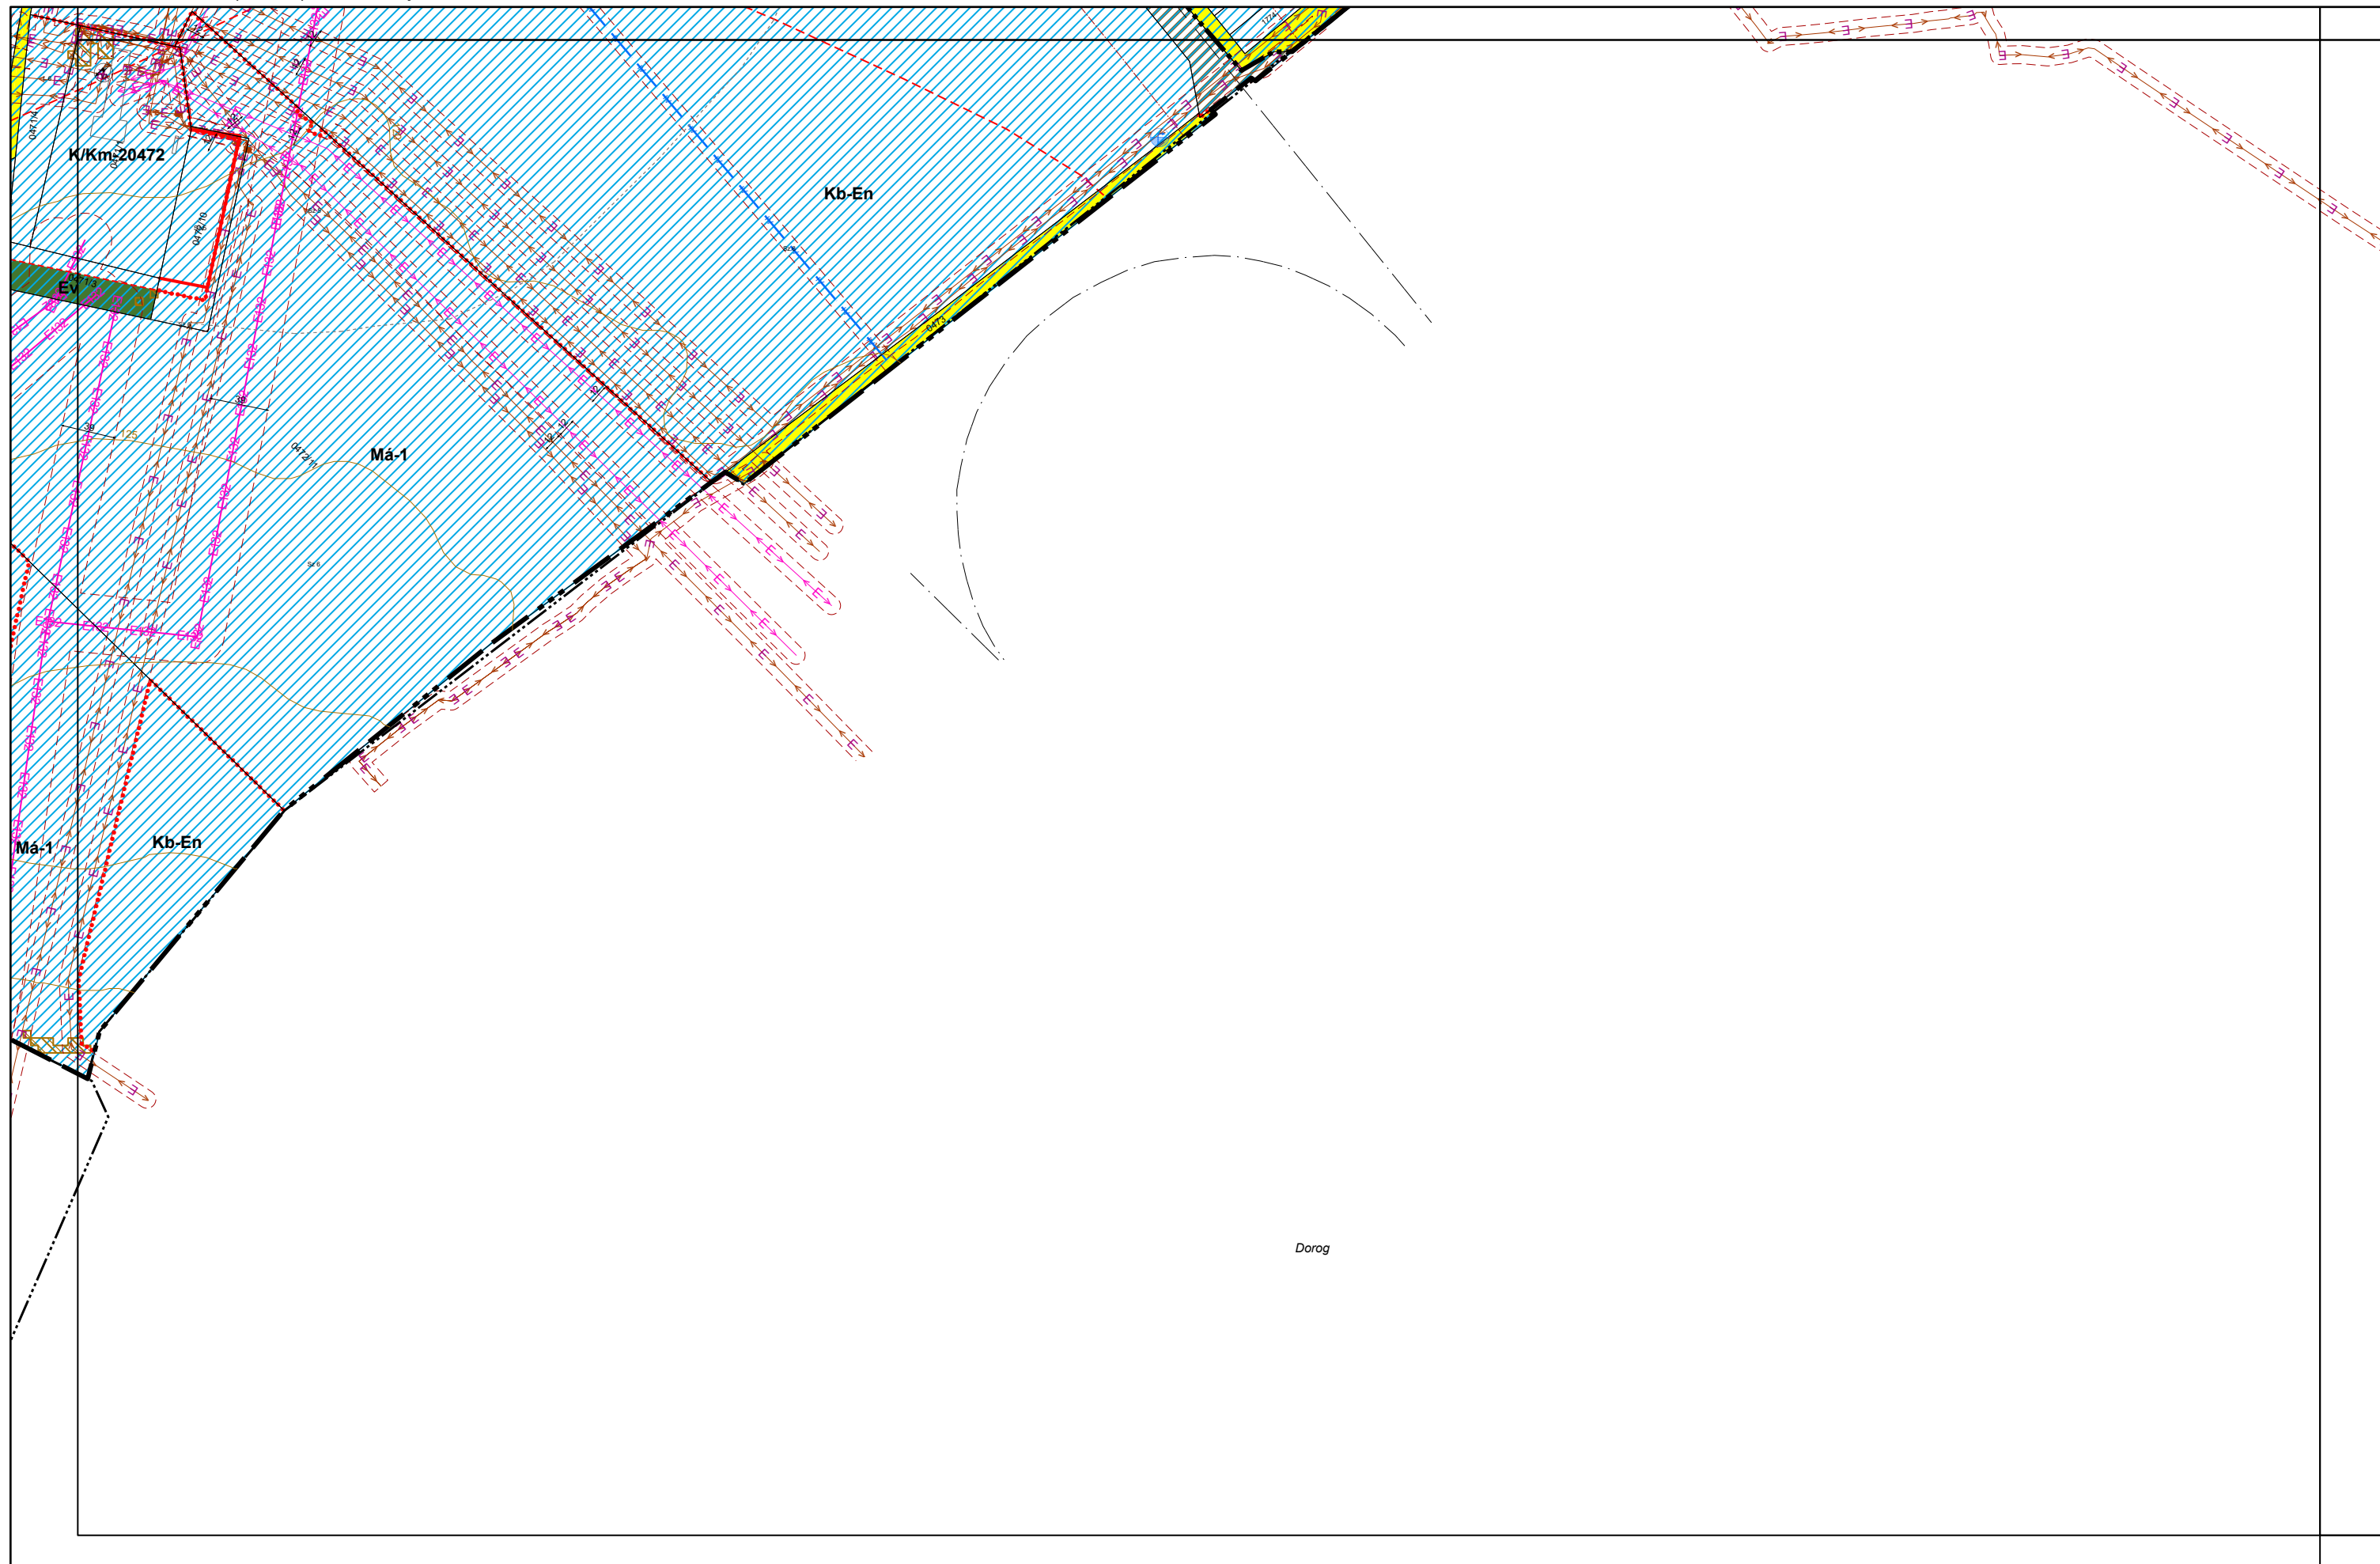

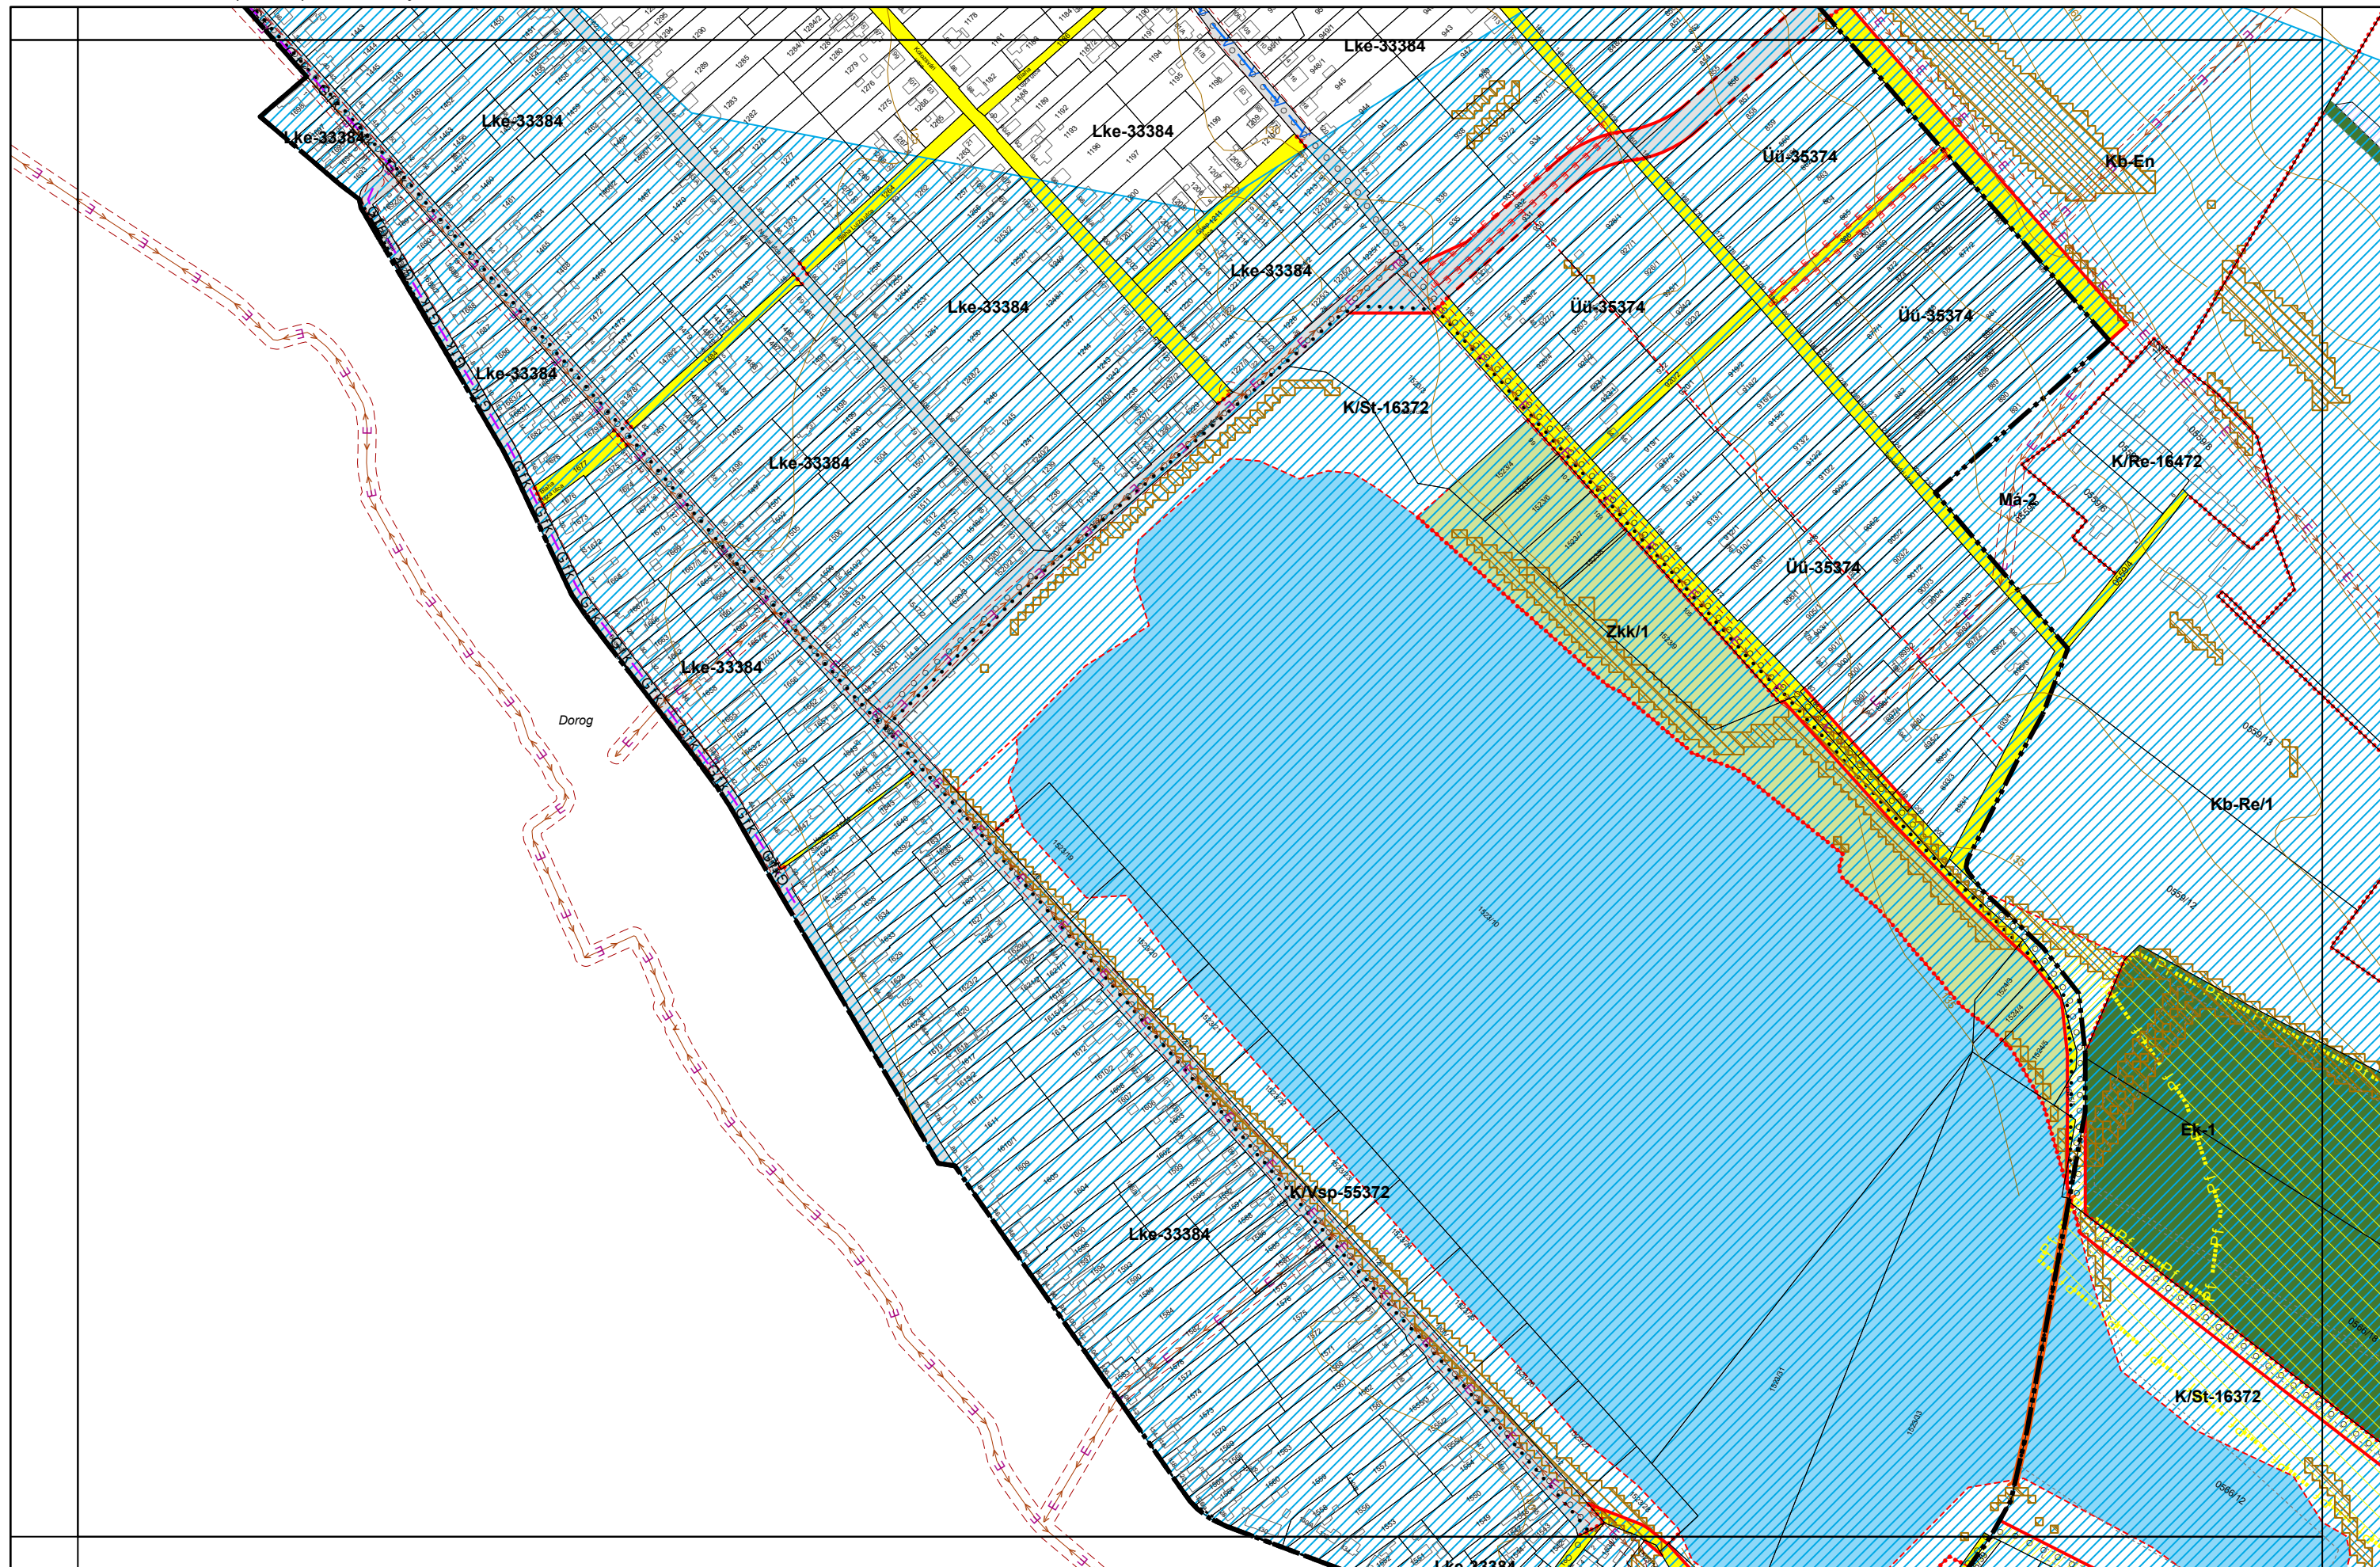

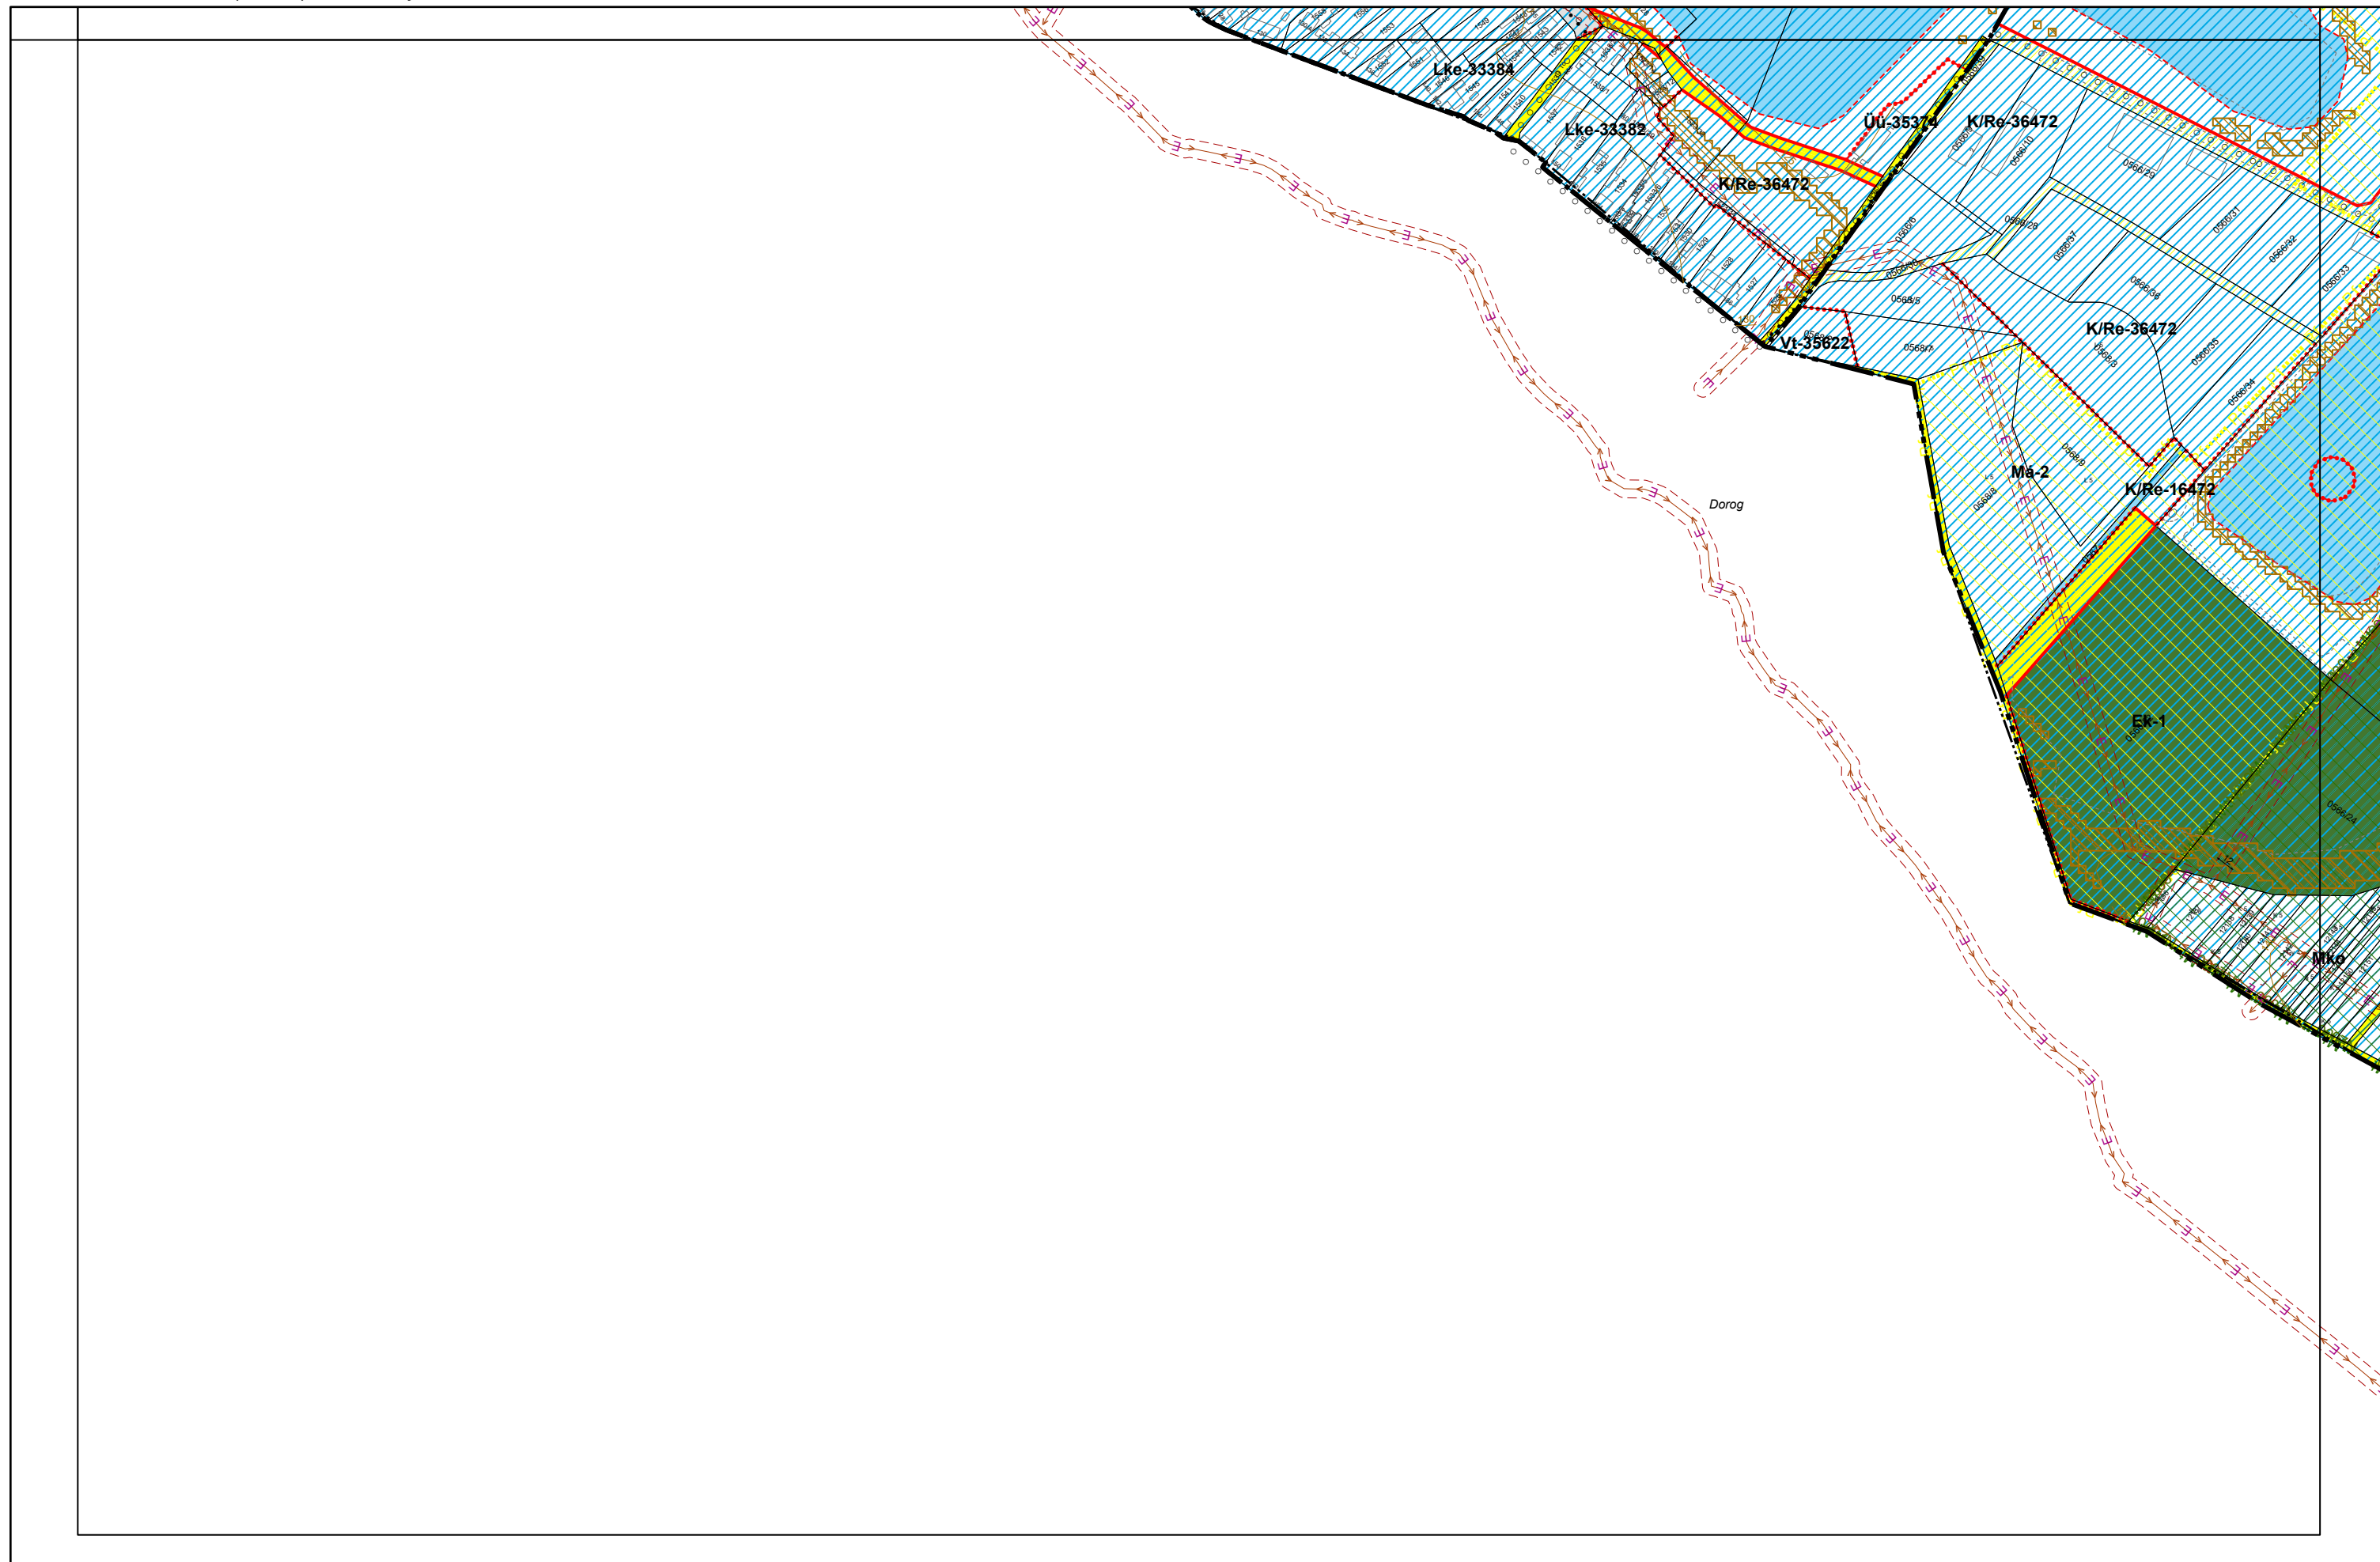

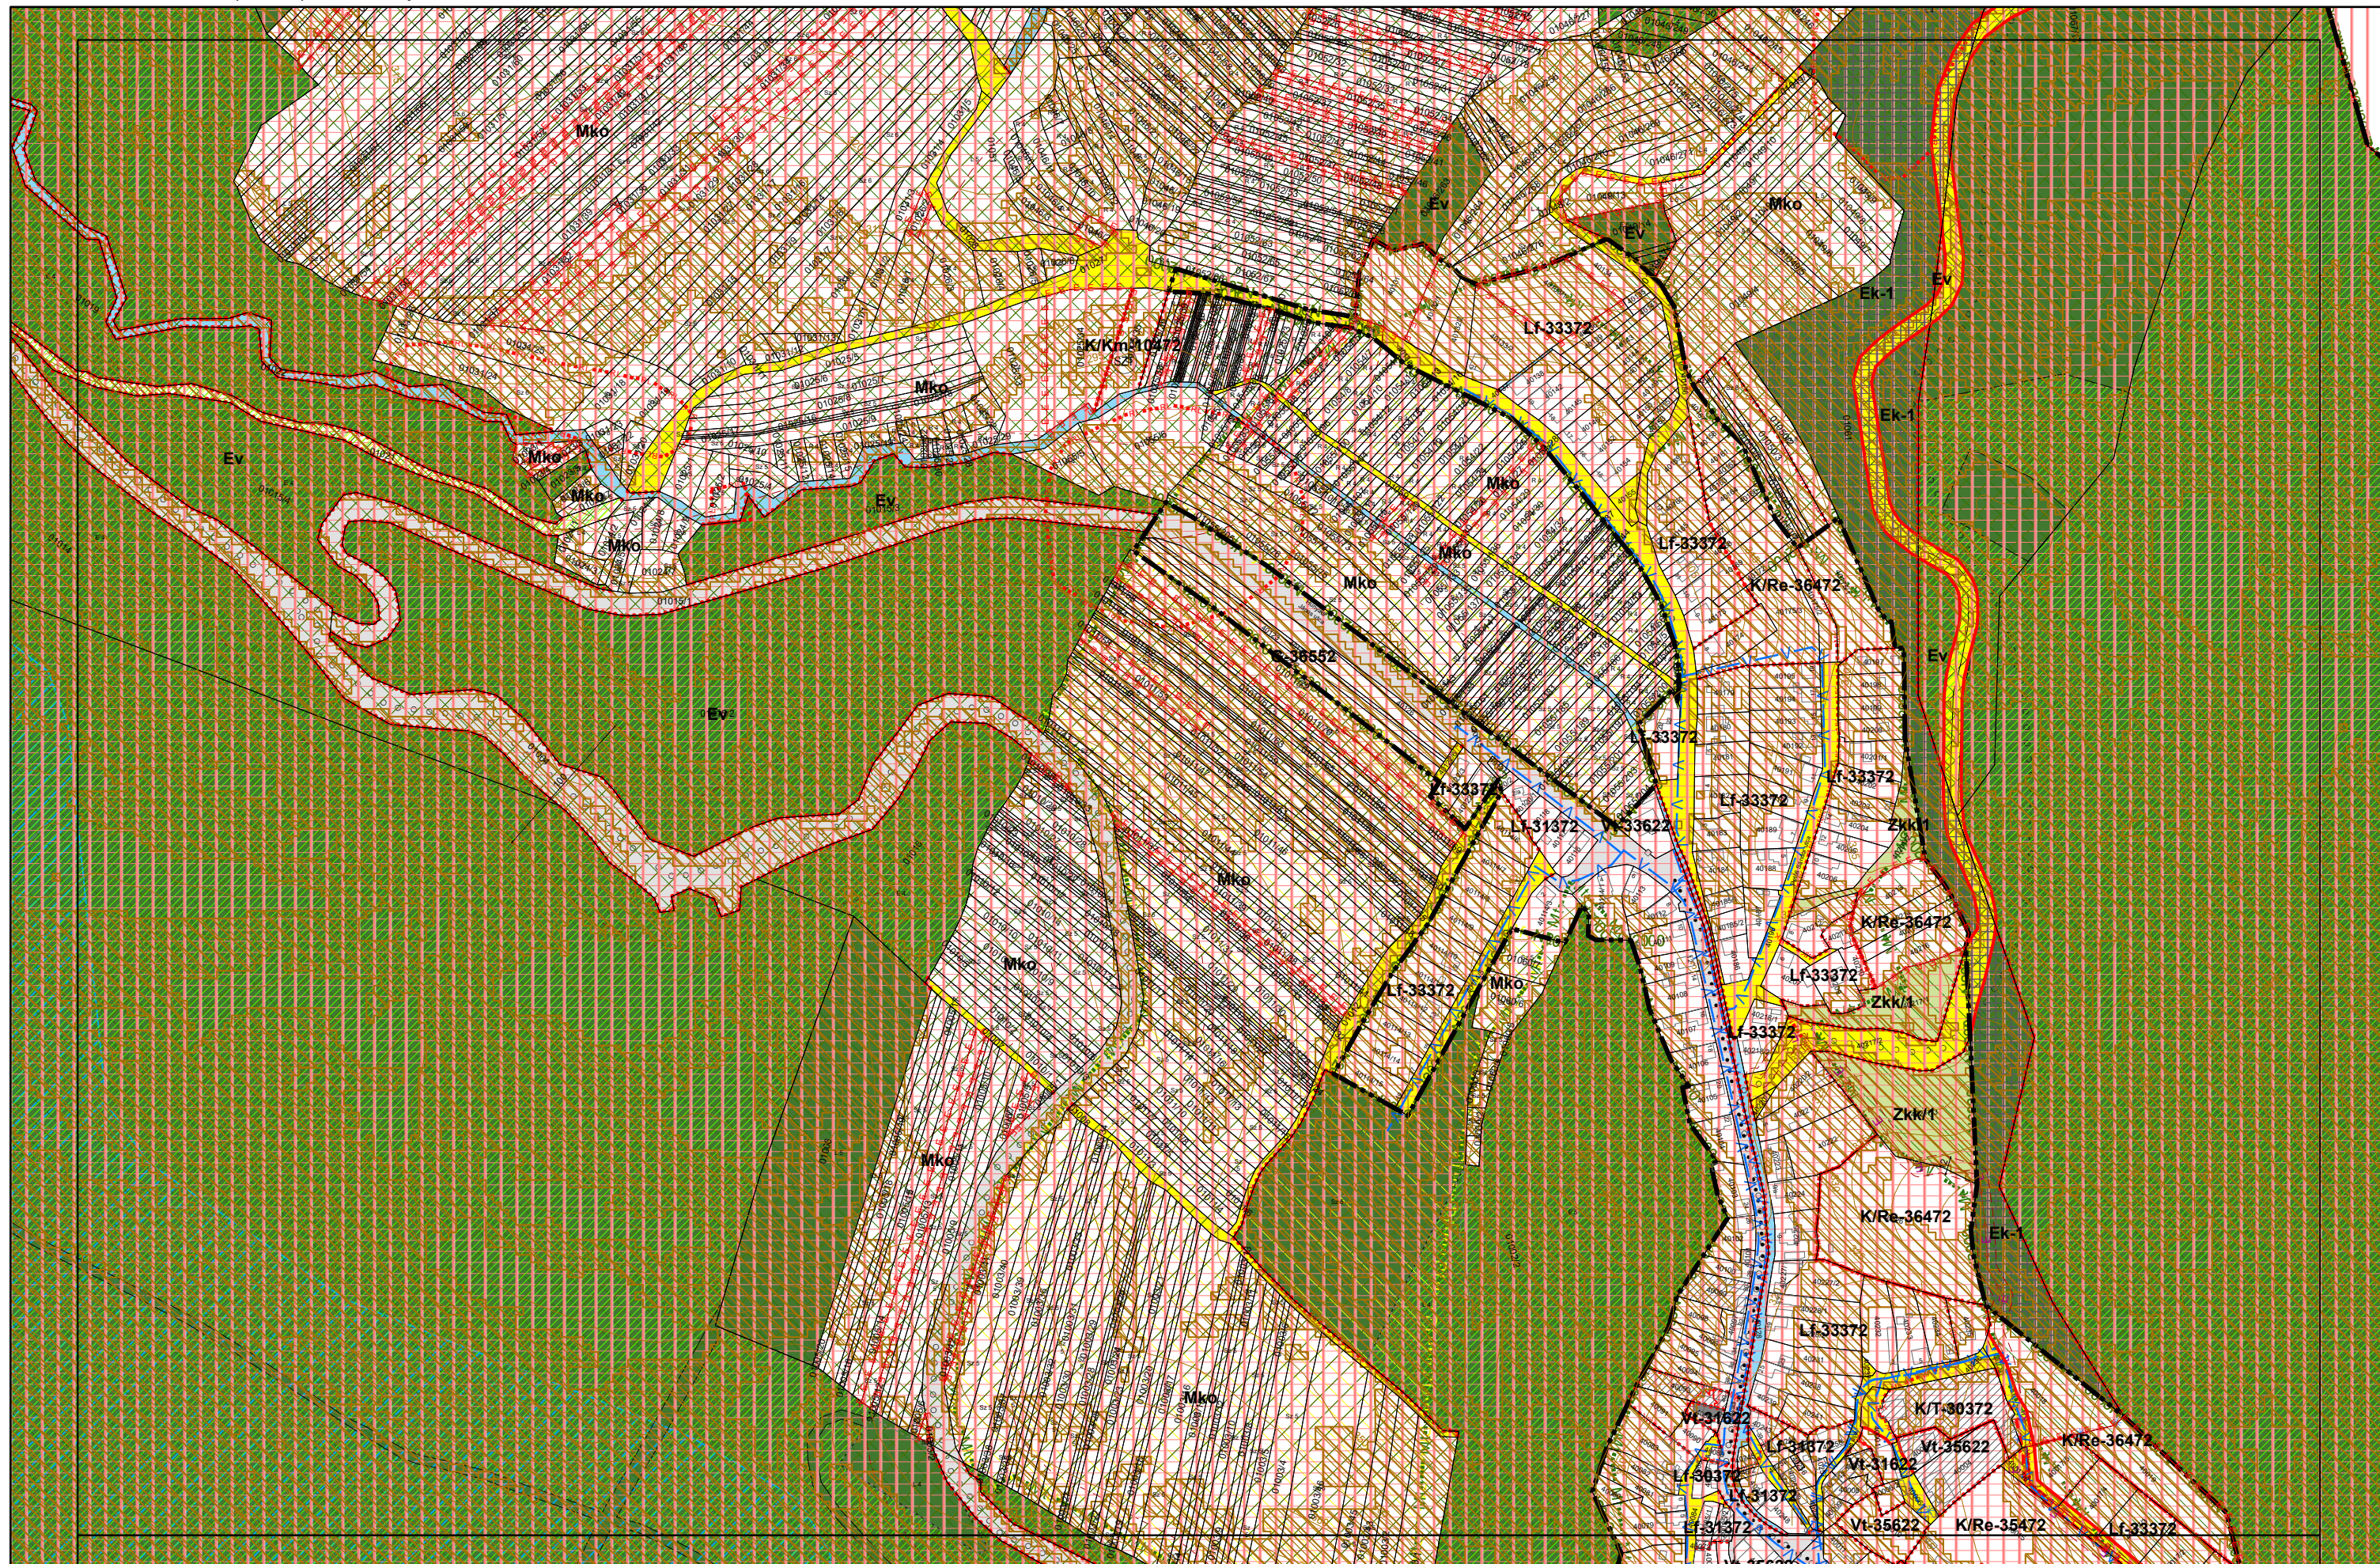

3. melléklet a 20/2019. (XI. 26.) önkormányzati rendelethez

0 50 100 200 300 400 500 méter

