


Kerékteleki
Belterületi szabályozási terv
M 1 : 2 500

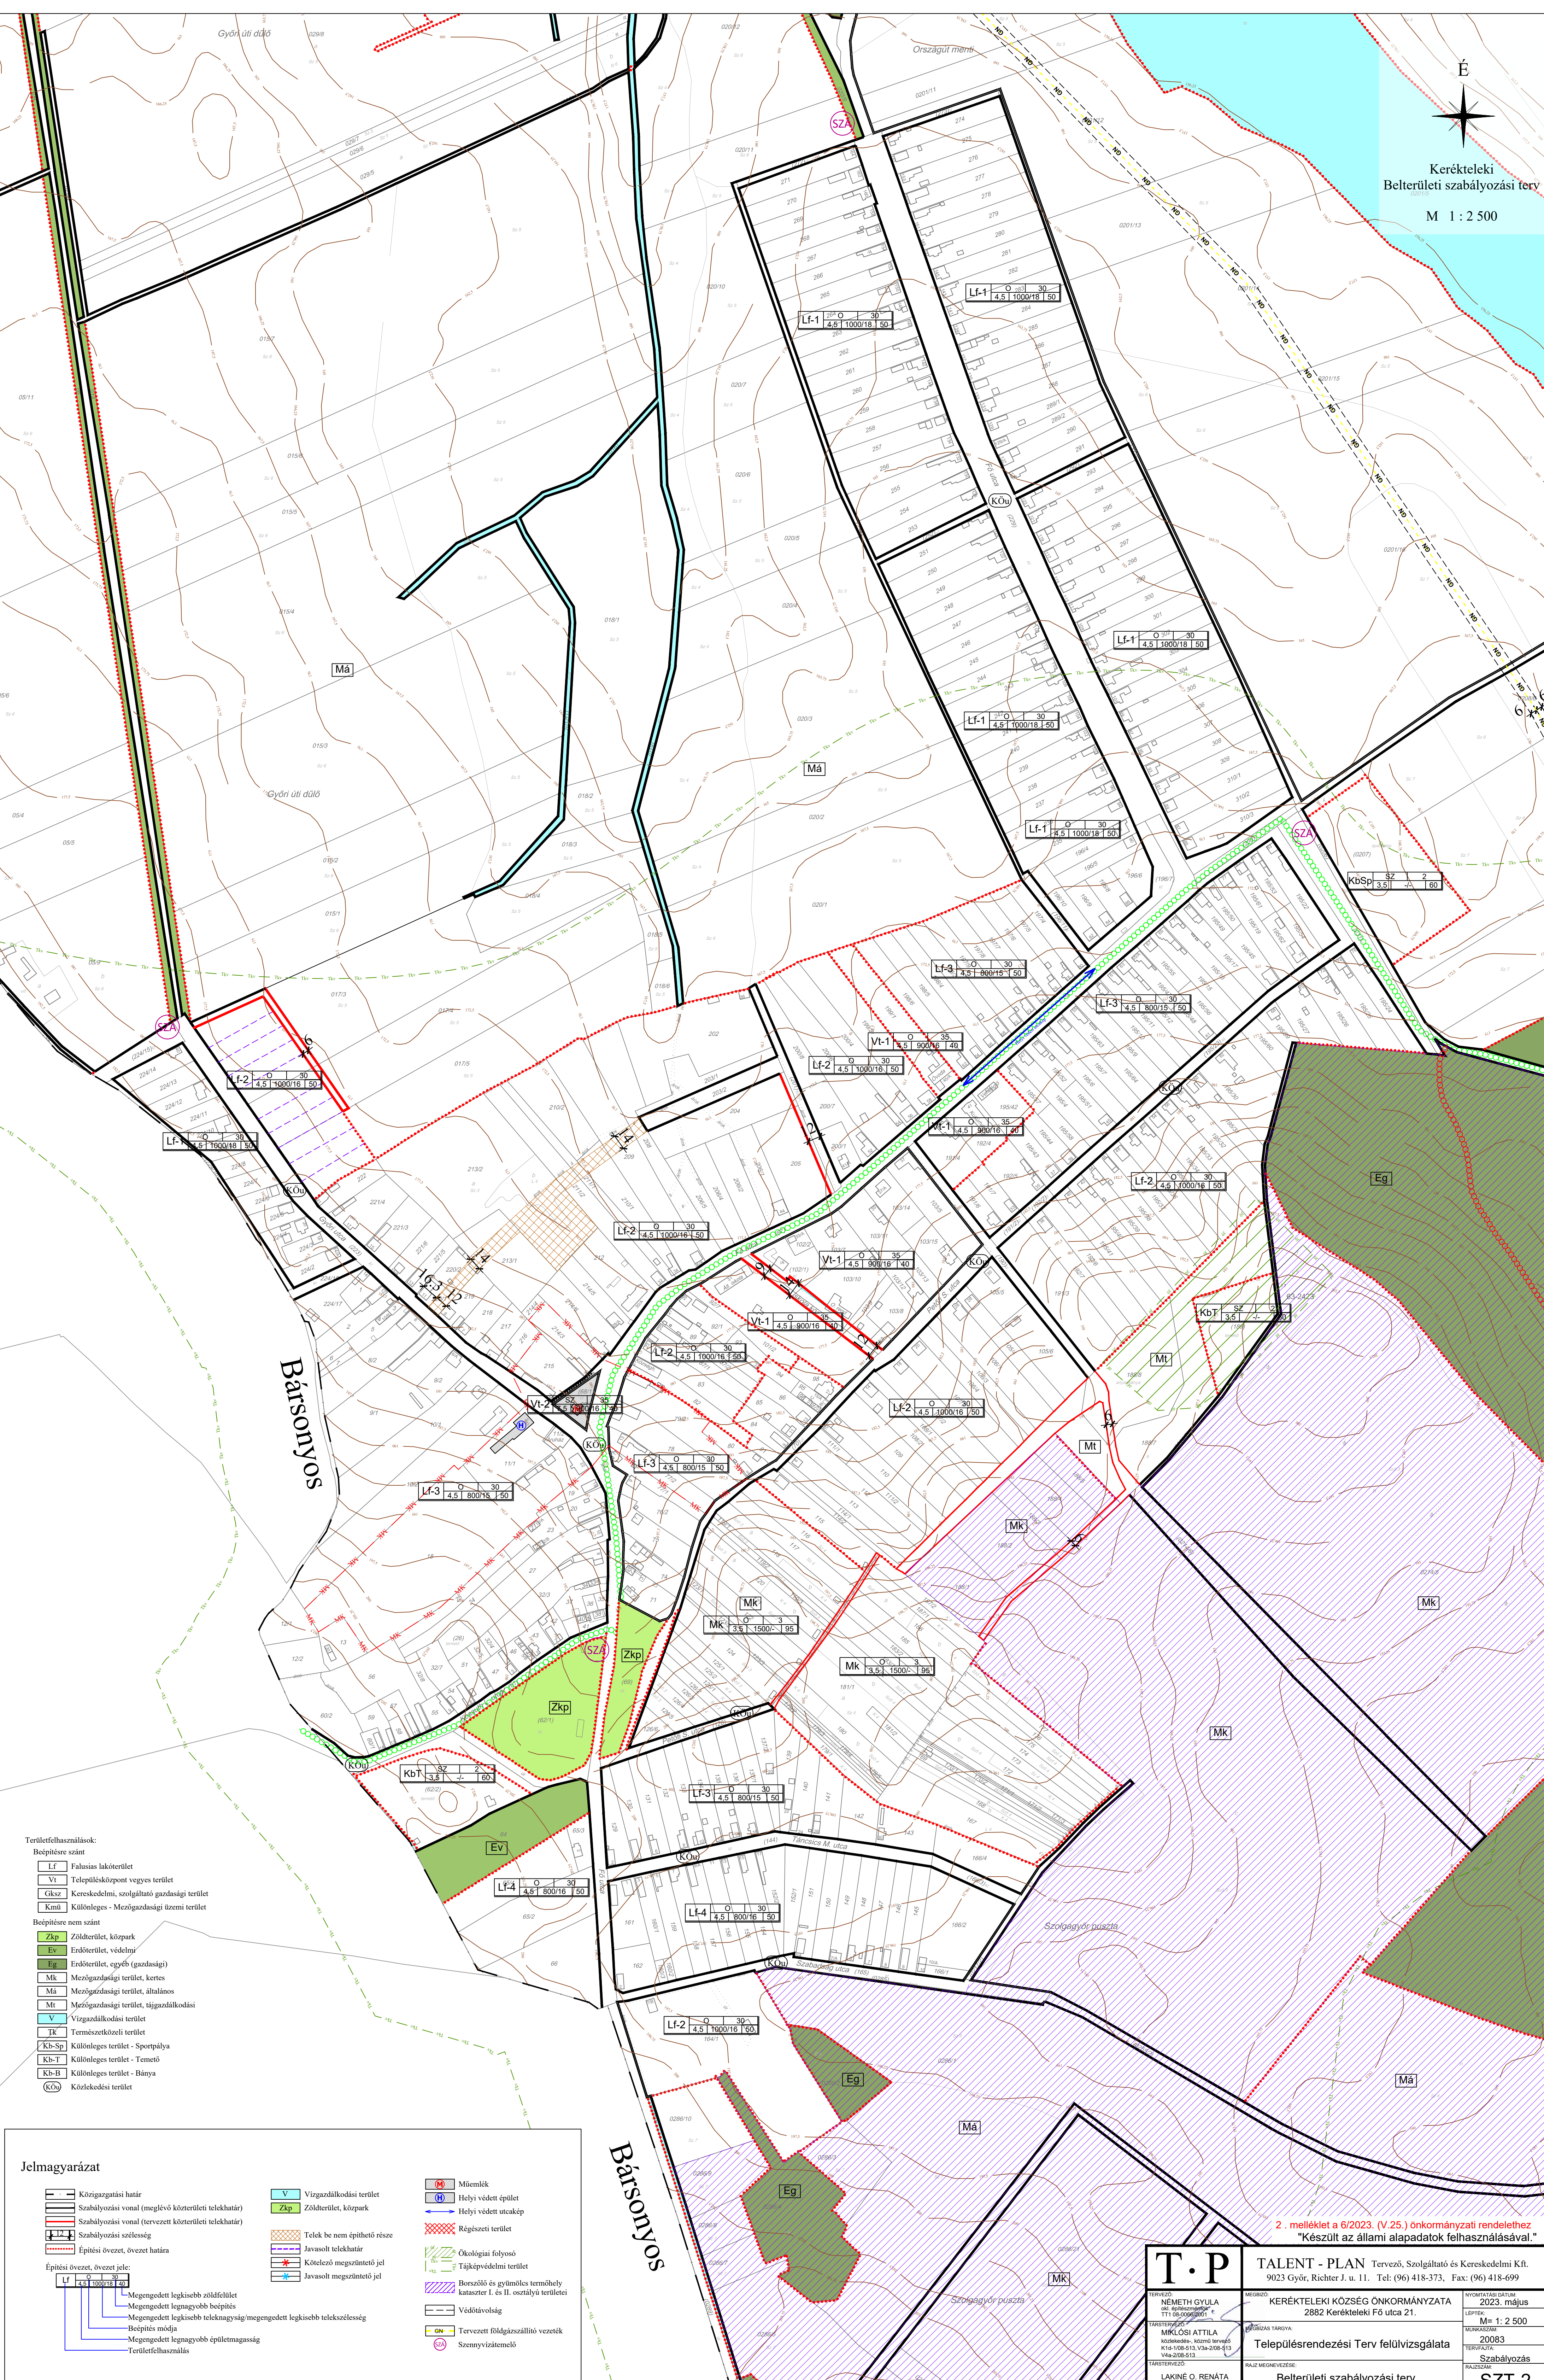

- Terrületfelhasználások:
Beépítésre szánt
- Lf Falusias lakóterület
 - Vt Településközpont vegyes terület
 - Gksz Kereskedelmi, szolgáltató gazdasági terület
 - Km Különleges - Mezőgazdasági üzemi terület
- Beépítésre nem szánt
- Zkp Zöldterület, közpark
 - Ev Erdőterület, védelmi
 - Eg Erdőterület, egyéb (gazdasági)
 - Mk Mezőgazdasági terület, kertes
 - Má Mezőgazdasági terület, általános
 - Mt Mezőgazdasági terület, tájgazdálkodási
 - V Vízgazdálkodási terület
 - Tk Természetközeli terület
 - Kb-T Különleges terület - Sportpálya
 - Kb-T Különleges terület - Temető
 - Kb-B Különleges terület - Bánya
 - Kb-O Közlekedési terület

- Jelmagyarázat
- Közigazgatási határ
 - Szabályozási vonal (meglévő köztérületi telekhatár)
 - Szabályozási vonal (tervezett köztérületi telekhatár)
 - Szabályozási szélesség
 - Építési övezet, övezet határa
 - Építési övezet, övezet jele
 - Műemlék
 - Helyi védett épület
 - Helyi védett utacép
 - Régészeti terület
 - Ökológiai folyosó
 - Tájképvédelmi terület
 - Borszőlő és gyümölcsös termőhely
 - Kataszter I. és II. osztályú területi
 - Védőtávolság
 - Tervezett földgázszállító vezeték
 - Szennyvíztisztító
 - Megengedett legkisebb zöldfelület
 - Megengedett legnagyobb beépítés
 - Megengedett legkisebb telekteljesítmény/megengedett legkisebb telekszélesség
 - Beépítés módja
 - Megengedett legnagyobb épületmagasság
 - Terrületfelhasználás
 - V Vízgazdálkodási terület
 - Zkp Zöldterület, közpark
 - Telek be nem építhető része
 - Javasolt telekhatár
 - Kötelező megszűntető jel
 - Javasolt megszűntető jel

2. melléklet a 6/2023. (V.25.) önkormányzati rendelethez
"Készült az állami alapadatok felhasználásával."

T.P		TALENT - PLAN Tervező, Szolgáltató és Kereskedelmi Kft. 9023 Győr, Richter J. u. 11. Tel: (96) 418-373, Fax: (96) 418-699	
TERVEZŐ NÉMETH GYULA ak. építészmérnök TT 15-000000001	MÉRSZŐ KERÉKTELEKI KÖZSÉG ÖNKORMÁNYZATA 2882 Kerékteleki Fő utca 21.	NYOMTATÁS DÁTUM 2023. május	LEPIK M= 1 : 2 500
TERVEZÉSI MIKLÓS ATTILA közvetlen - közti tervező K15-108-513 Vár-208-513 Vár-208-513	MÉRSZŐS TÁRSÁG Településrendezési Terv felülvizsgálata	TERVEZÉSI 20083	TERVEZÉSI Szabályozás
TERVEZÉSI LAKINE O. RENÁTA	RAJZ MEGNEVEZÉSE Belterületi szabályozási terv	RAJZ SZT-2	