


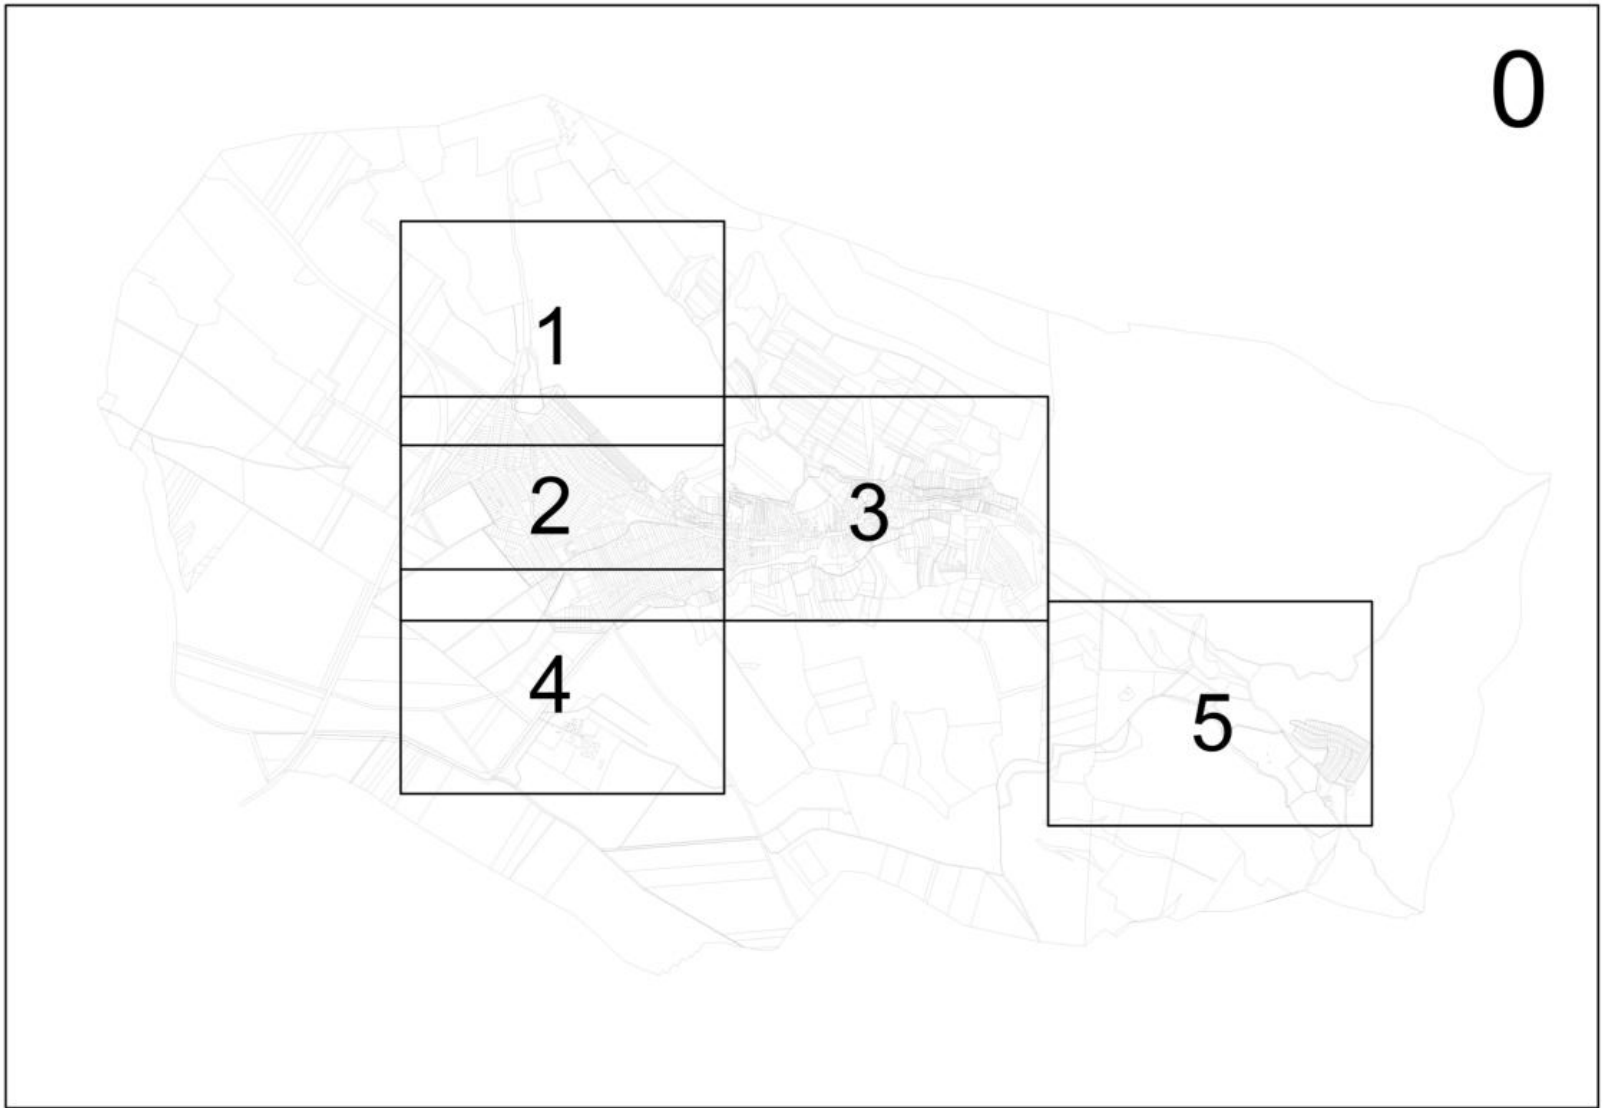

0


Szabályozási elemek

- közigazgatási terület határa
- belterület határa
- tervezett belterület határ
- szabályozási vonal
- övezethatár
- Lke-3 övezeti jel
- Má-1 külterületi övezeti jelek (SZT-K lapon szabályozva)
- irányadó telekhatár
- építési vonal
- megszüntető jel
- települési jelentőségű zöldfelület
- telek zöldfelületként megtartandó része
- beültetési kötelezettség
- kötelező fásítás
- rekultivációs terület
- vízfolyás/időszakos vízfolyás

Területfelhasználási egységek

- Lke kertvárosias lakóterület
- Lf falusias lakóterület
- Vt településközpont vegyes
- Gksz kereskedelmi, szolgáltató gazdasági terület
- Gip ipari gazdasági terület
- Üü üdülőházas üdülőterület
- Üh hétvégi házas üdülőterület
- K-P különleges pincesor terület
- K-L különleges lovas-sport terület
- K-Sp különleges sportterület
- K-Tu-1 különleges turisztikai fogadó terület
- K-Tu-2 különleges erdei turizmus terület
- K-R különleges régészeti terület
- K-Közl különleges közlekedéshez kapcsolódó, de nem közlekedési terület
- Zkp közpark
- Zkk közkert
- Kb különleges beépítésre nem szánt terület
- Kb-T temető terület
- Kb-B külszíni bányaterület
- Kb-Re rekreációs terület
- Kb-En napelempark terület
- Kb-Km közmű terület
- Kb-Tu turisztikai terület

KESZTÖLC
TELEPÜLÉSRENDEZÉSI TERV
Belterületi Szabályozási terv

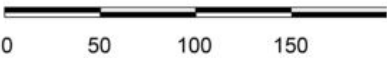

Védelmek és korlátozások

- nyilvántartott régészeti lelőhely
- országosan védett műemlék
- műemléki környezet határa
- védtelt utcakép
- helyi védelemre javasolt épület
- védtávolság
- országos jelentőségű védett természeti emlék (forrás, barlang)
- települési tájképvédelmi terület határa
- kiemelt jelentőségű települési tájképvédelmi terület határa
- védtávolság
- partfalmozgás veszéllyel érintett ingatlan/ingatlanrész

Közlekedés és közmű

- tervezett M100 autópálya tengelye
- II. rendű főút tengelye
- utak, közlekedési terület
- vegyesforgalmú közterület
- gyalogút
- magánút
- híd

Lke-1	Lf-H	Vt-1	Üh-2	Gksz-5	K-Sp
O-SZ 30 0,5 K-6,5 700 60	K-O K-30 0,3 K-3,6 K-400 K-40	SZ 25 0,3 K-5,0 K 60	O 20 0,3 5,0 K-400 50	SZ 40 0,8 12,5 1,5 ha 20	SZ 15 0,2 6,5 3000 60
Lke-2	Lf-K	Vt-2	Gksz-1	Gip-1	K-Tu-1
O 30 0,5 5,5 800 60	O K-30 0,4 5,0 K-700 60	SZ-Z 40-K 0,8 K-4,7 K-300 25	SZ 35 0,5 6,5 K-2500 30	SZ 40 0,6 8,0 5000 30	SZ 20 0,3 5,0 5000 50
Lke-3	Lf-1	Üü	Gksz-2	Gip-2	K-Tu-2
O 30 0,5 5,5 1000 60	O 30 0,5 5,5 700 60	SZ 20 0,4 6,5 1000 60	SZ 30 0,4 6,5 K-1ha 30	SZ 50 1,5 11,0 5000 25	SZ 15 0,2 6,5 2,0 ha 60
Lke-4	Lf-2	Üh-1	Gksz-3	K-P	K-R
SZ 10 0,2 4,5 4000 70	O-SZ 20 0,5 5,5 1200 60	SZ 15 0,15 4,7 750 60	SZ 40 1,0 6,5 5000 30	Z 40 1,0 K-3,5 K 0	SZ 30 0,6 6,0 K 40
			Gksz-4	K-L	K-Közl
			SZ 40 0,8 12,5 1,5 ha 25	SZ 10 0,15 6,5 1,0ha 70	SZ 30 1,0 10,5 5000 20

Építési övezet jele			
Beépítési mód	Max. beép. %	Max. szintter. mutató	
Max. Ép.magasság	Min. telekméret	Min. Zöldfelület	

Módosítva a .../2022. (.....) rendelettel

Megbízó: Keszthelyi Község Önkormányzata, 2517 Keszthely, Szabadság tér 11.
Tervező: Pro Arch. Építész Stúdió 1085 Bp. József krt. 36.
Felelős tervező: R.Takács Eszter vez. településtervező É, TT /1 01-2883

KESZTÖLC TELEPÜLÉSRENDEZÉSI TERV
Belterületi Szabályozási Terv
7/2021. (XI.24.) önk. rendelet
Áttekintő

A 6/2010. (VII.19.) önk. rendelettel jóváhagyott Szabályozási terv szaktervezői:
Tájtérvezés: Heckenast&Heckenast Bt. Kész Kft. Hanczár Zsoltné Bíró Attila
Közlekedés: Heckenast&Heckenast Bt. Kész Kft. Hanczár Zsoltné Bíró Attila
Közművek: Kész Kft. Hanczár Zsoltné Bíró Attila

SZT-0M1



2021



Az alaptérkép a Földhivatal által hitelesített, záradékolt térképkivonat alapján, az állami alapadatok felhasználásával készült. A szabályozási terv csak a hatályos Helyi Építési Szabályzattal együtt érvényes. A Településrendezési terv a Pro Arch Építész Stúdió szellemi terméke. A terv szerzői jogvédelem alatt áll.

Tervező: Pro Arch Építész Stúdió, 1085. Budapest, József krt 36. tel: +3620 960-5041, email: proarch.epstudio@gmail.com
Felelős tervező: R.Takács Eszter, vez. településtervező É, TT/1 01-2883
Településtervezés: Leel-Össy Zsolt, Sunkel Diána Alexandra



KESZTŐLC TELEPÜLÉSRENDEZÉSI TERV
Belterületi Szabályozási terv
7/2021. (XI.24.) önk. rendelettel jóváhagyva
Módosítva a .../2022. (.....) rendelettel

SZT-1M2
1:2000




Az alaptérkép a Földhivatal által hitelesített, záradékolt térképkivonat alapján, az állami alapadatok felhasználásával készült. A szabályozási terv csak a hatályos Helyi Építési Szabályzattal együtt érvényes. A Településrendezési terv a Pro Arch Építész Stúdió szellemi terméke. A terv szerzői jogvédelem alatt áll.

Tervező: Pro Arch Építész Stúdió, 1085. Budapest, József krt 36. tel: +3620 960-5041, email: proarch.epstudio@gmail.com
Felelős tervező: R.Takács Eszter, vez. településtervező É, TT/1 01-2883
Településtervezés: Leel-Össy Zsolt, Sunkel Diána Alexandra



KESZTÖLC TELEPÜLÉSTERVEZÉSI TERV
Belterületi Szabályozási terv
7/2021. (XI.24.) önk. rendelettel jóváhagyva
Módosítva a .../2022. (.....) rendelettel

SZT-2M3
1:2000

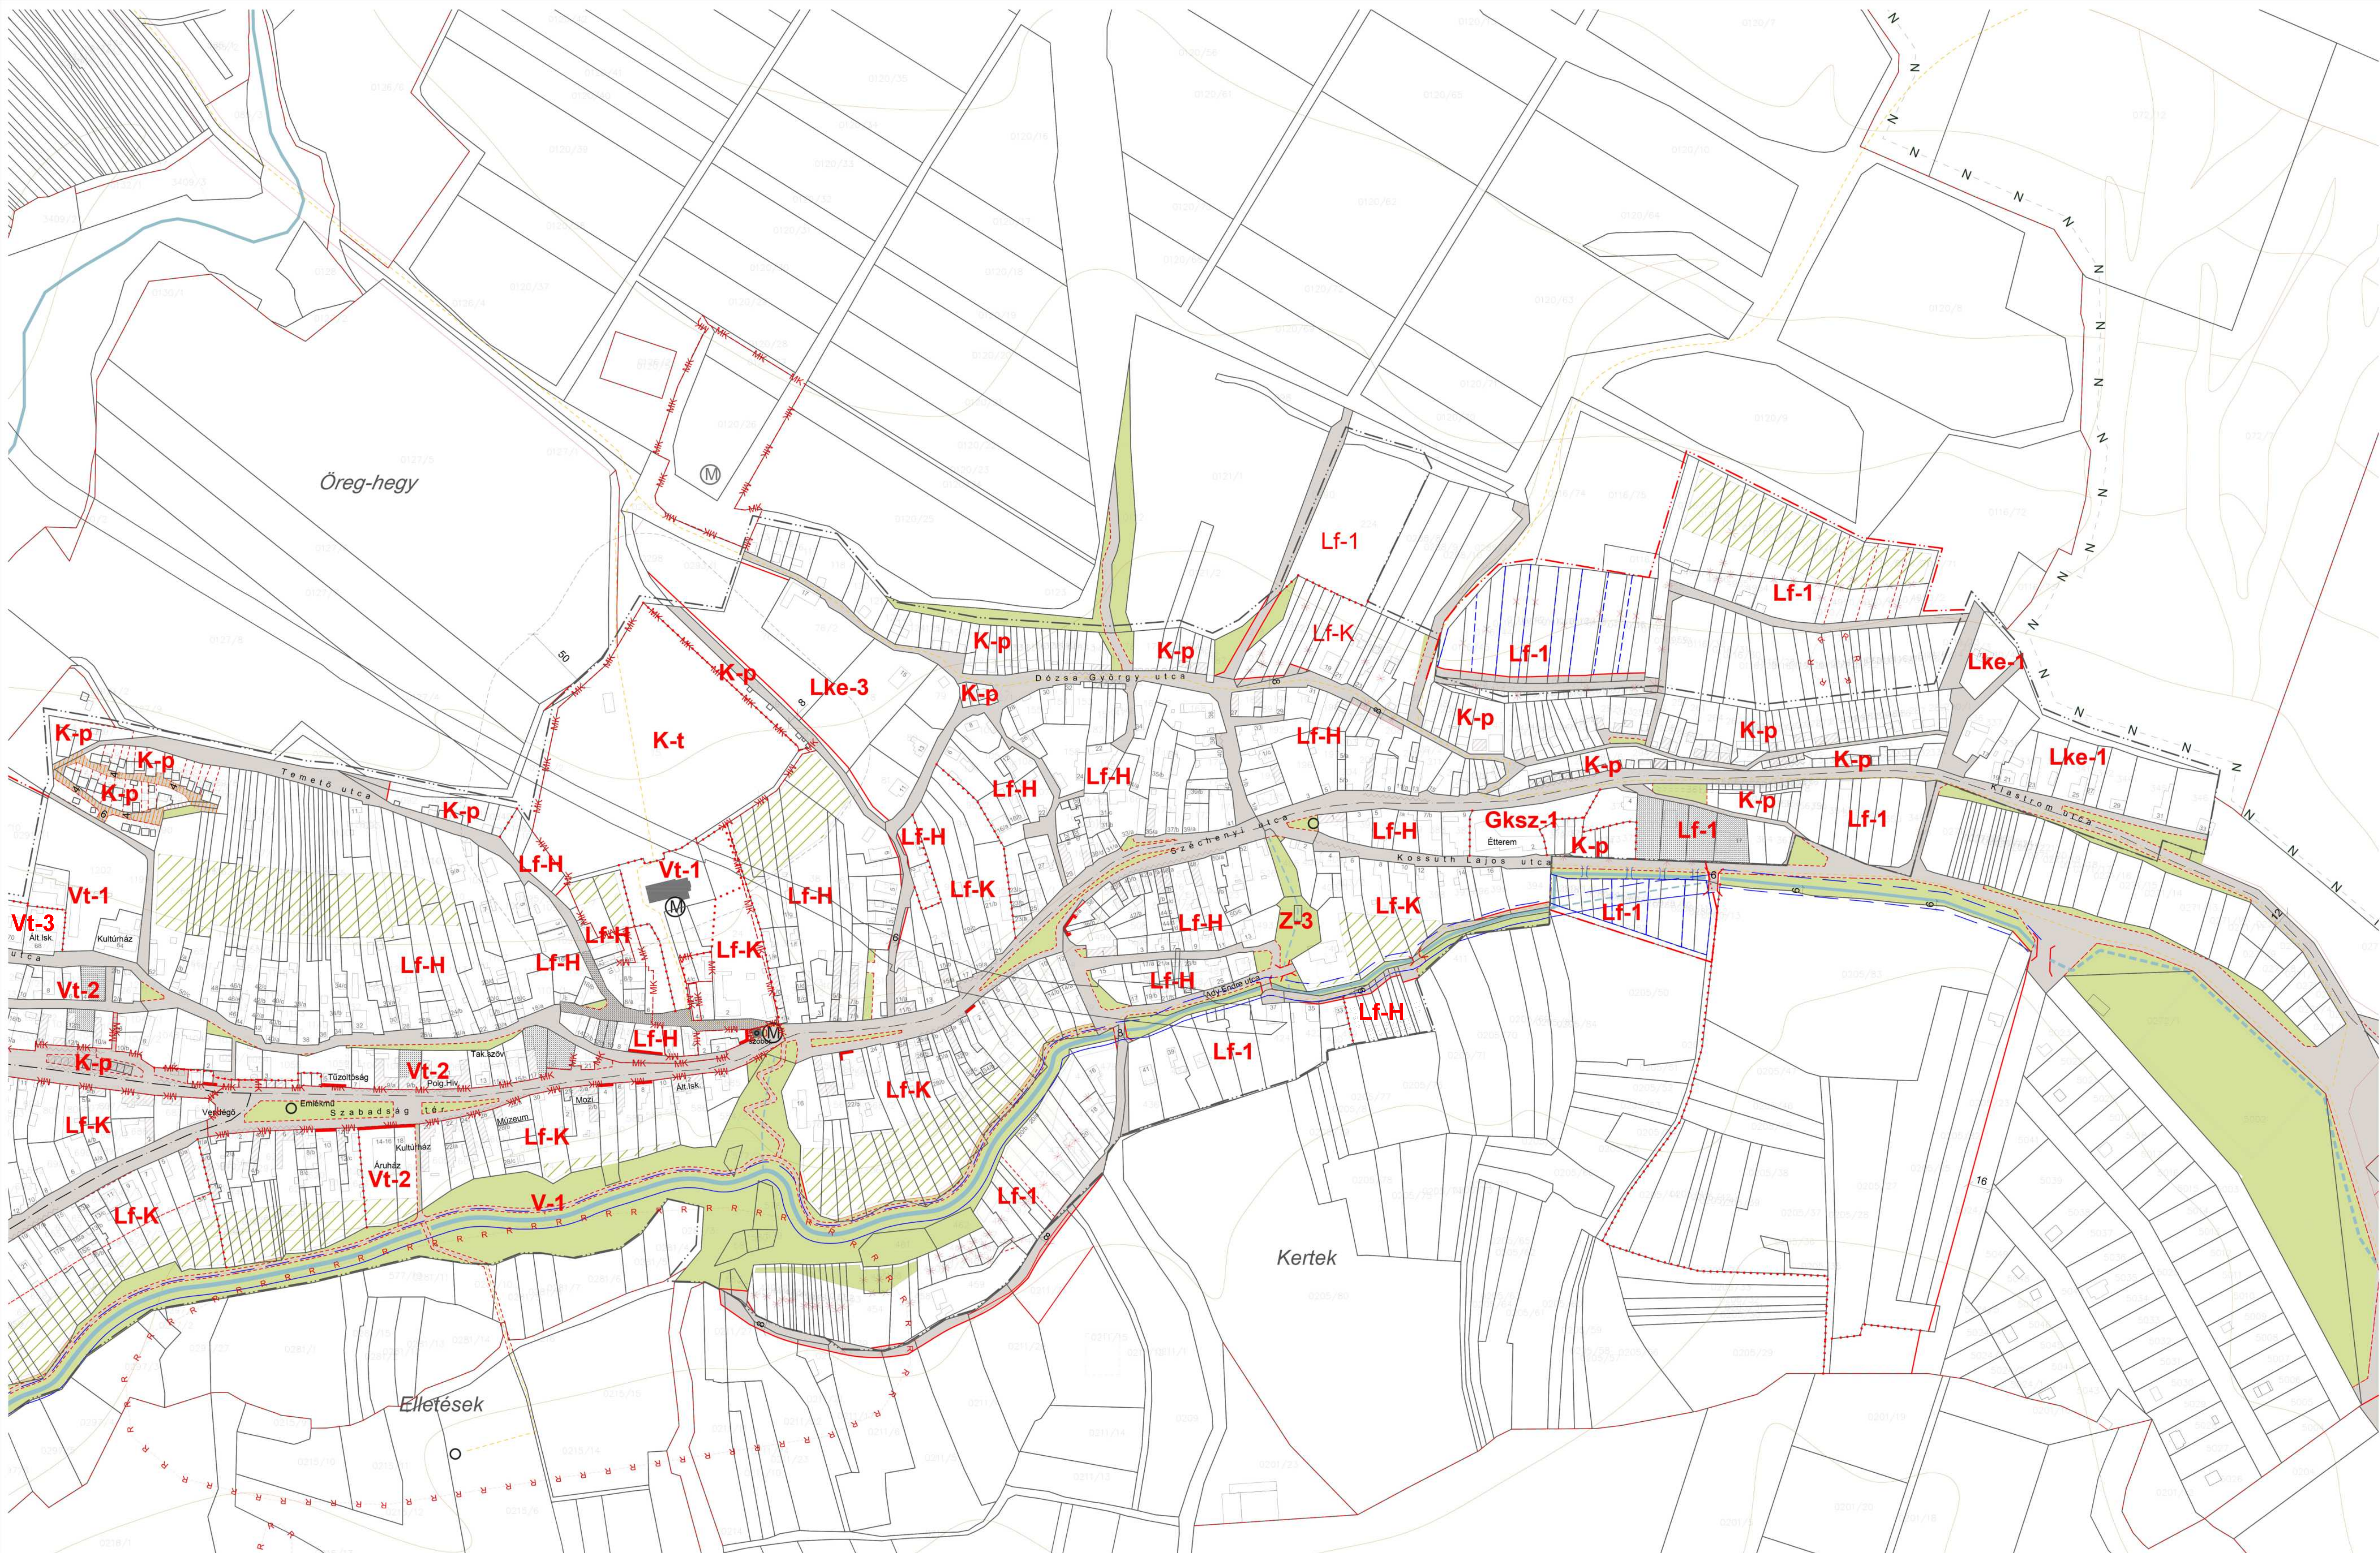


Az alaptérkép a Földhivatal által hitelesített, záradékoltt térképkivonat alapján, az állami alapadatok felhasználásával készült. A szabályozási terv csak a hatályos Helyi Építési Szabályzattal együtt érvényes. A Településrendezési terv a Pro Arch Építész Stúdió szellemi terméke. A terv szerzői jogvédelem alatt áll.


Tervező: Pro Arch Építész Stúdió, 1085. Budapest, József krt 36. tel: +3620 960-5041, email: proarch.epstudio@gmail.com
Felelős tervező: R.Takács Eszter, vez. településtervező É, TT/1 01-2883
Településtervezés: Leel-Össy Zsolt, Sunkel Diána Alexandra



KESZTÖLC TELEPÜLÉSRENDEZÉSI TERV
Belterületi Szabályozási terv
7/2021. (XI.24.) önk. rendelettel jóváhagyva
Módosítva a .../2022. (.....) rendelettel

SZT-3M2
1:2000

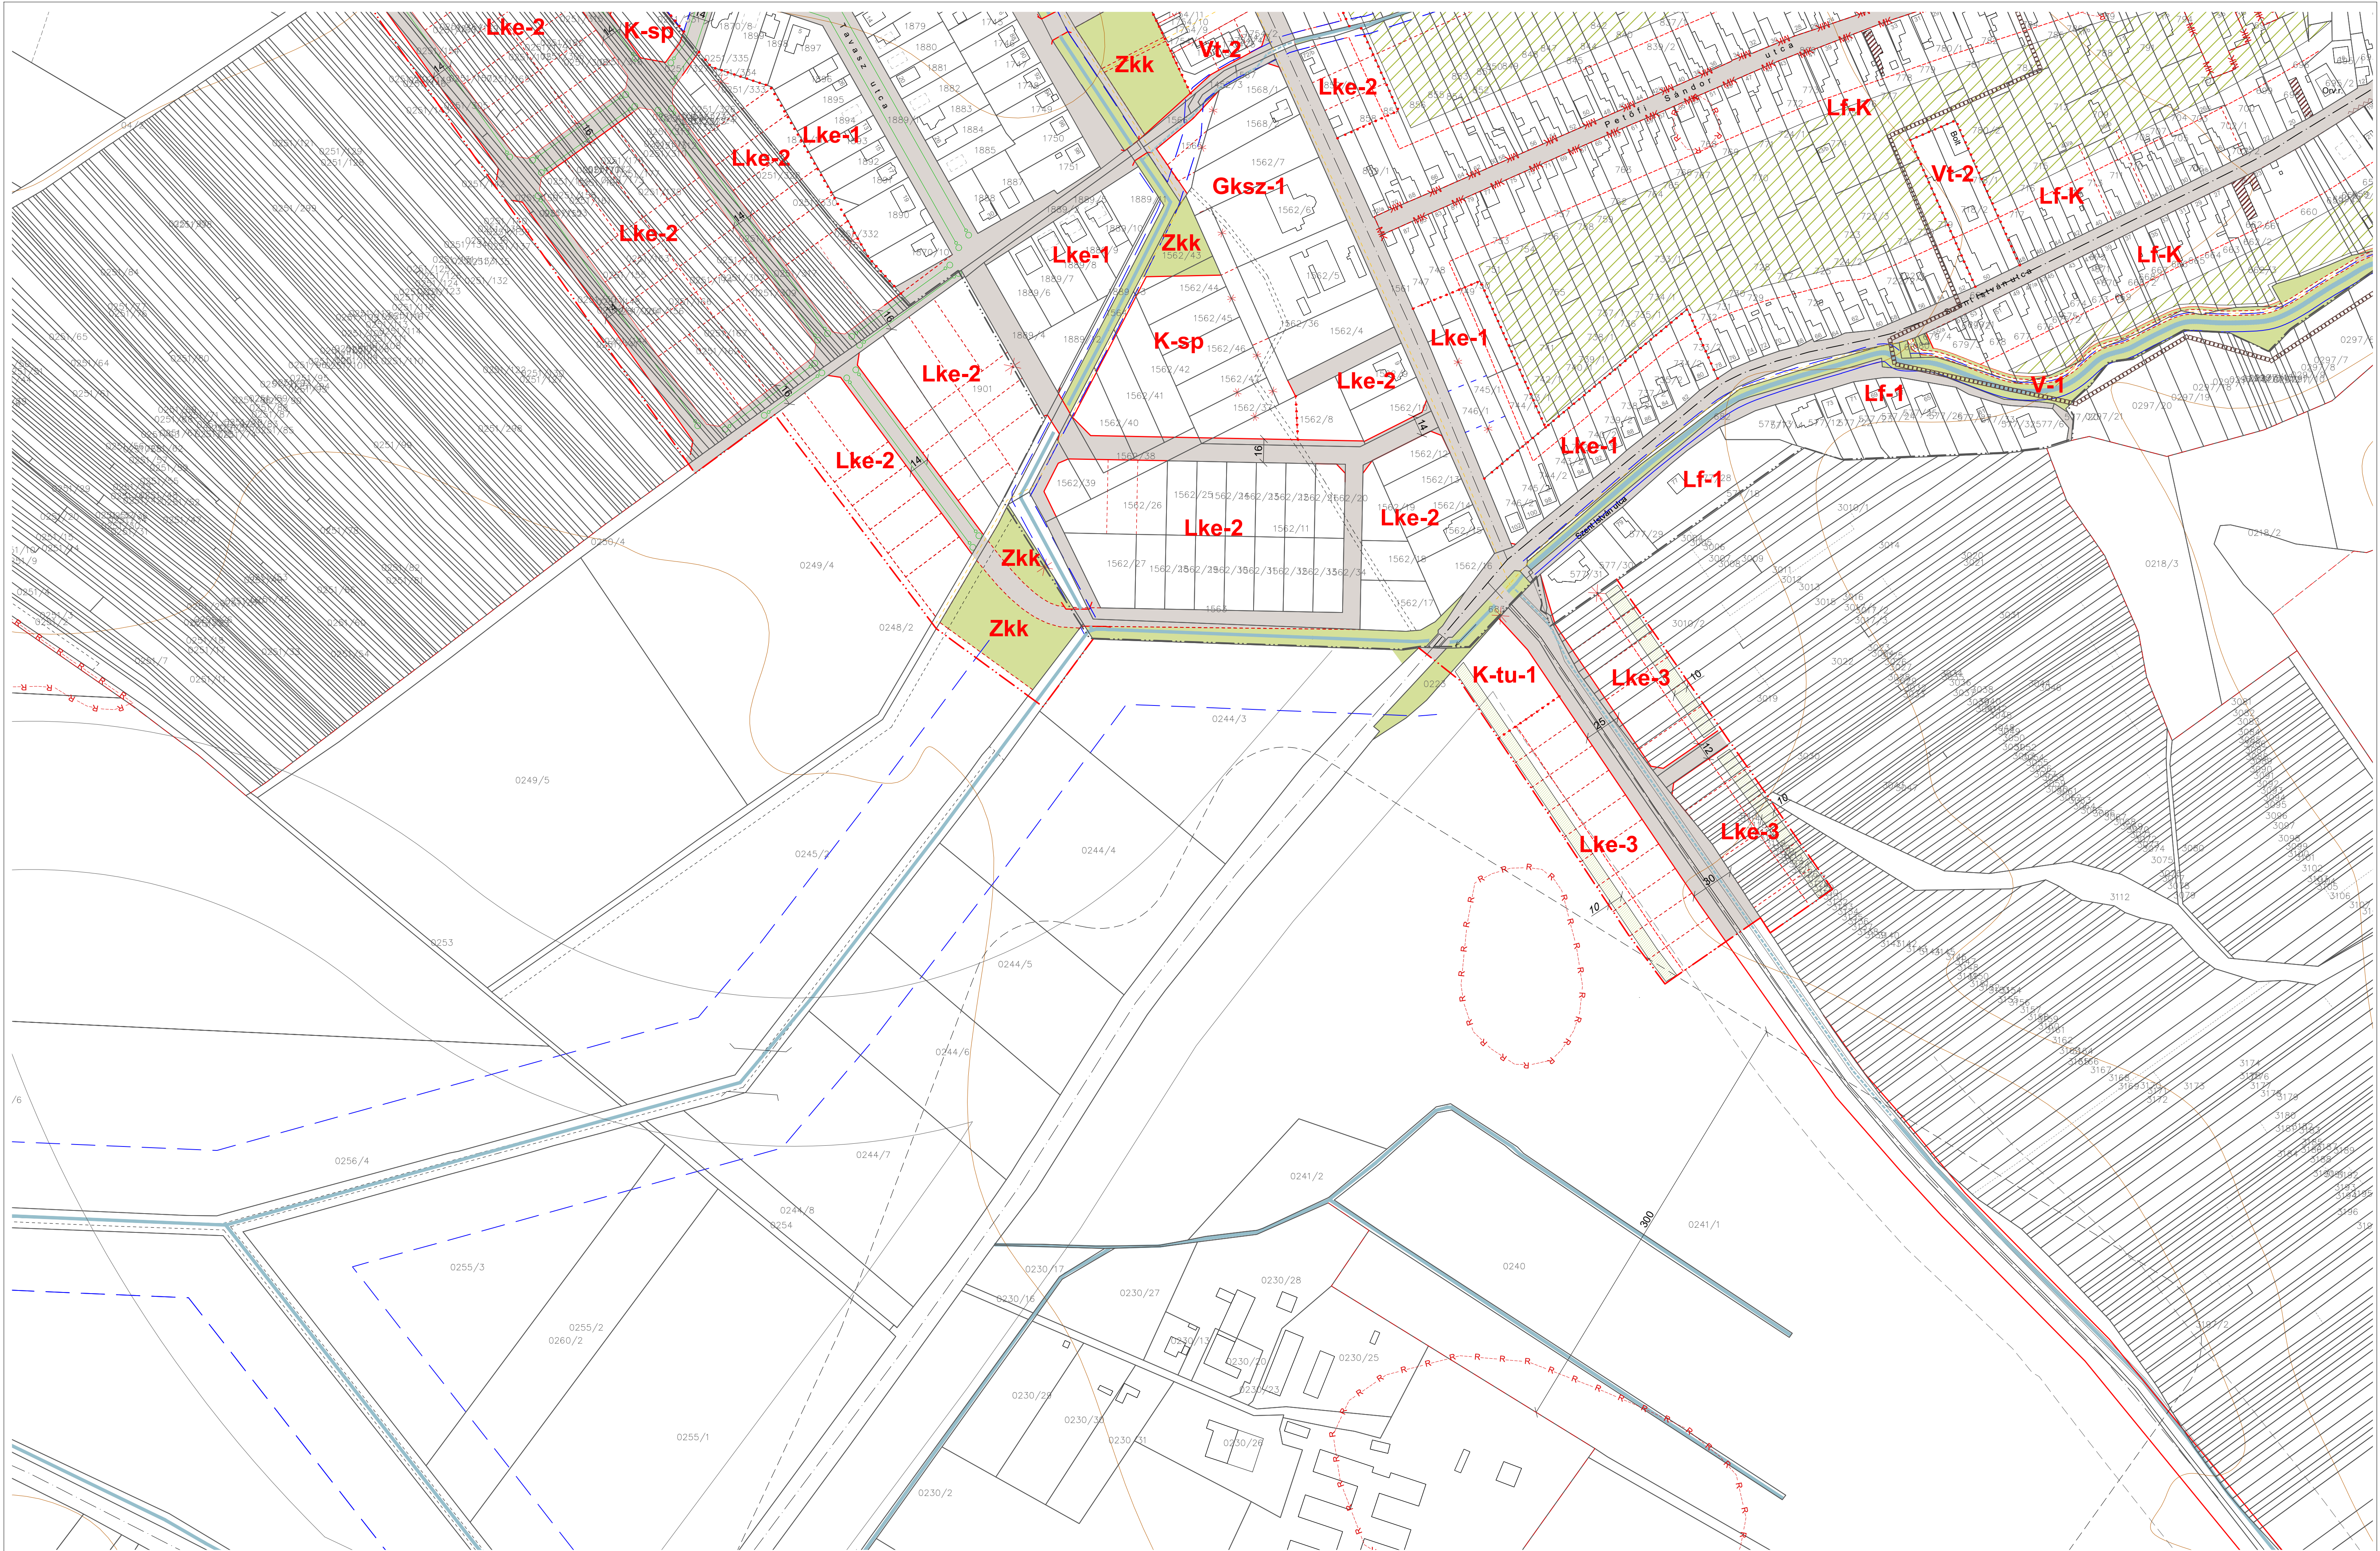

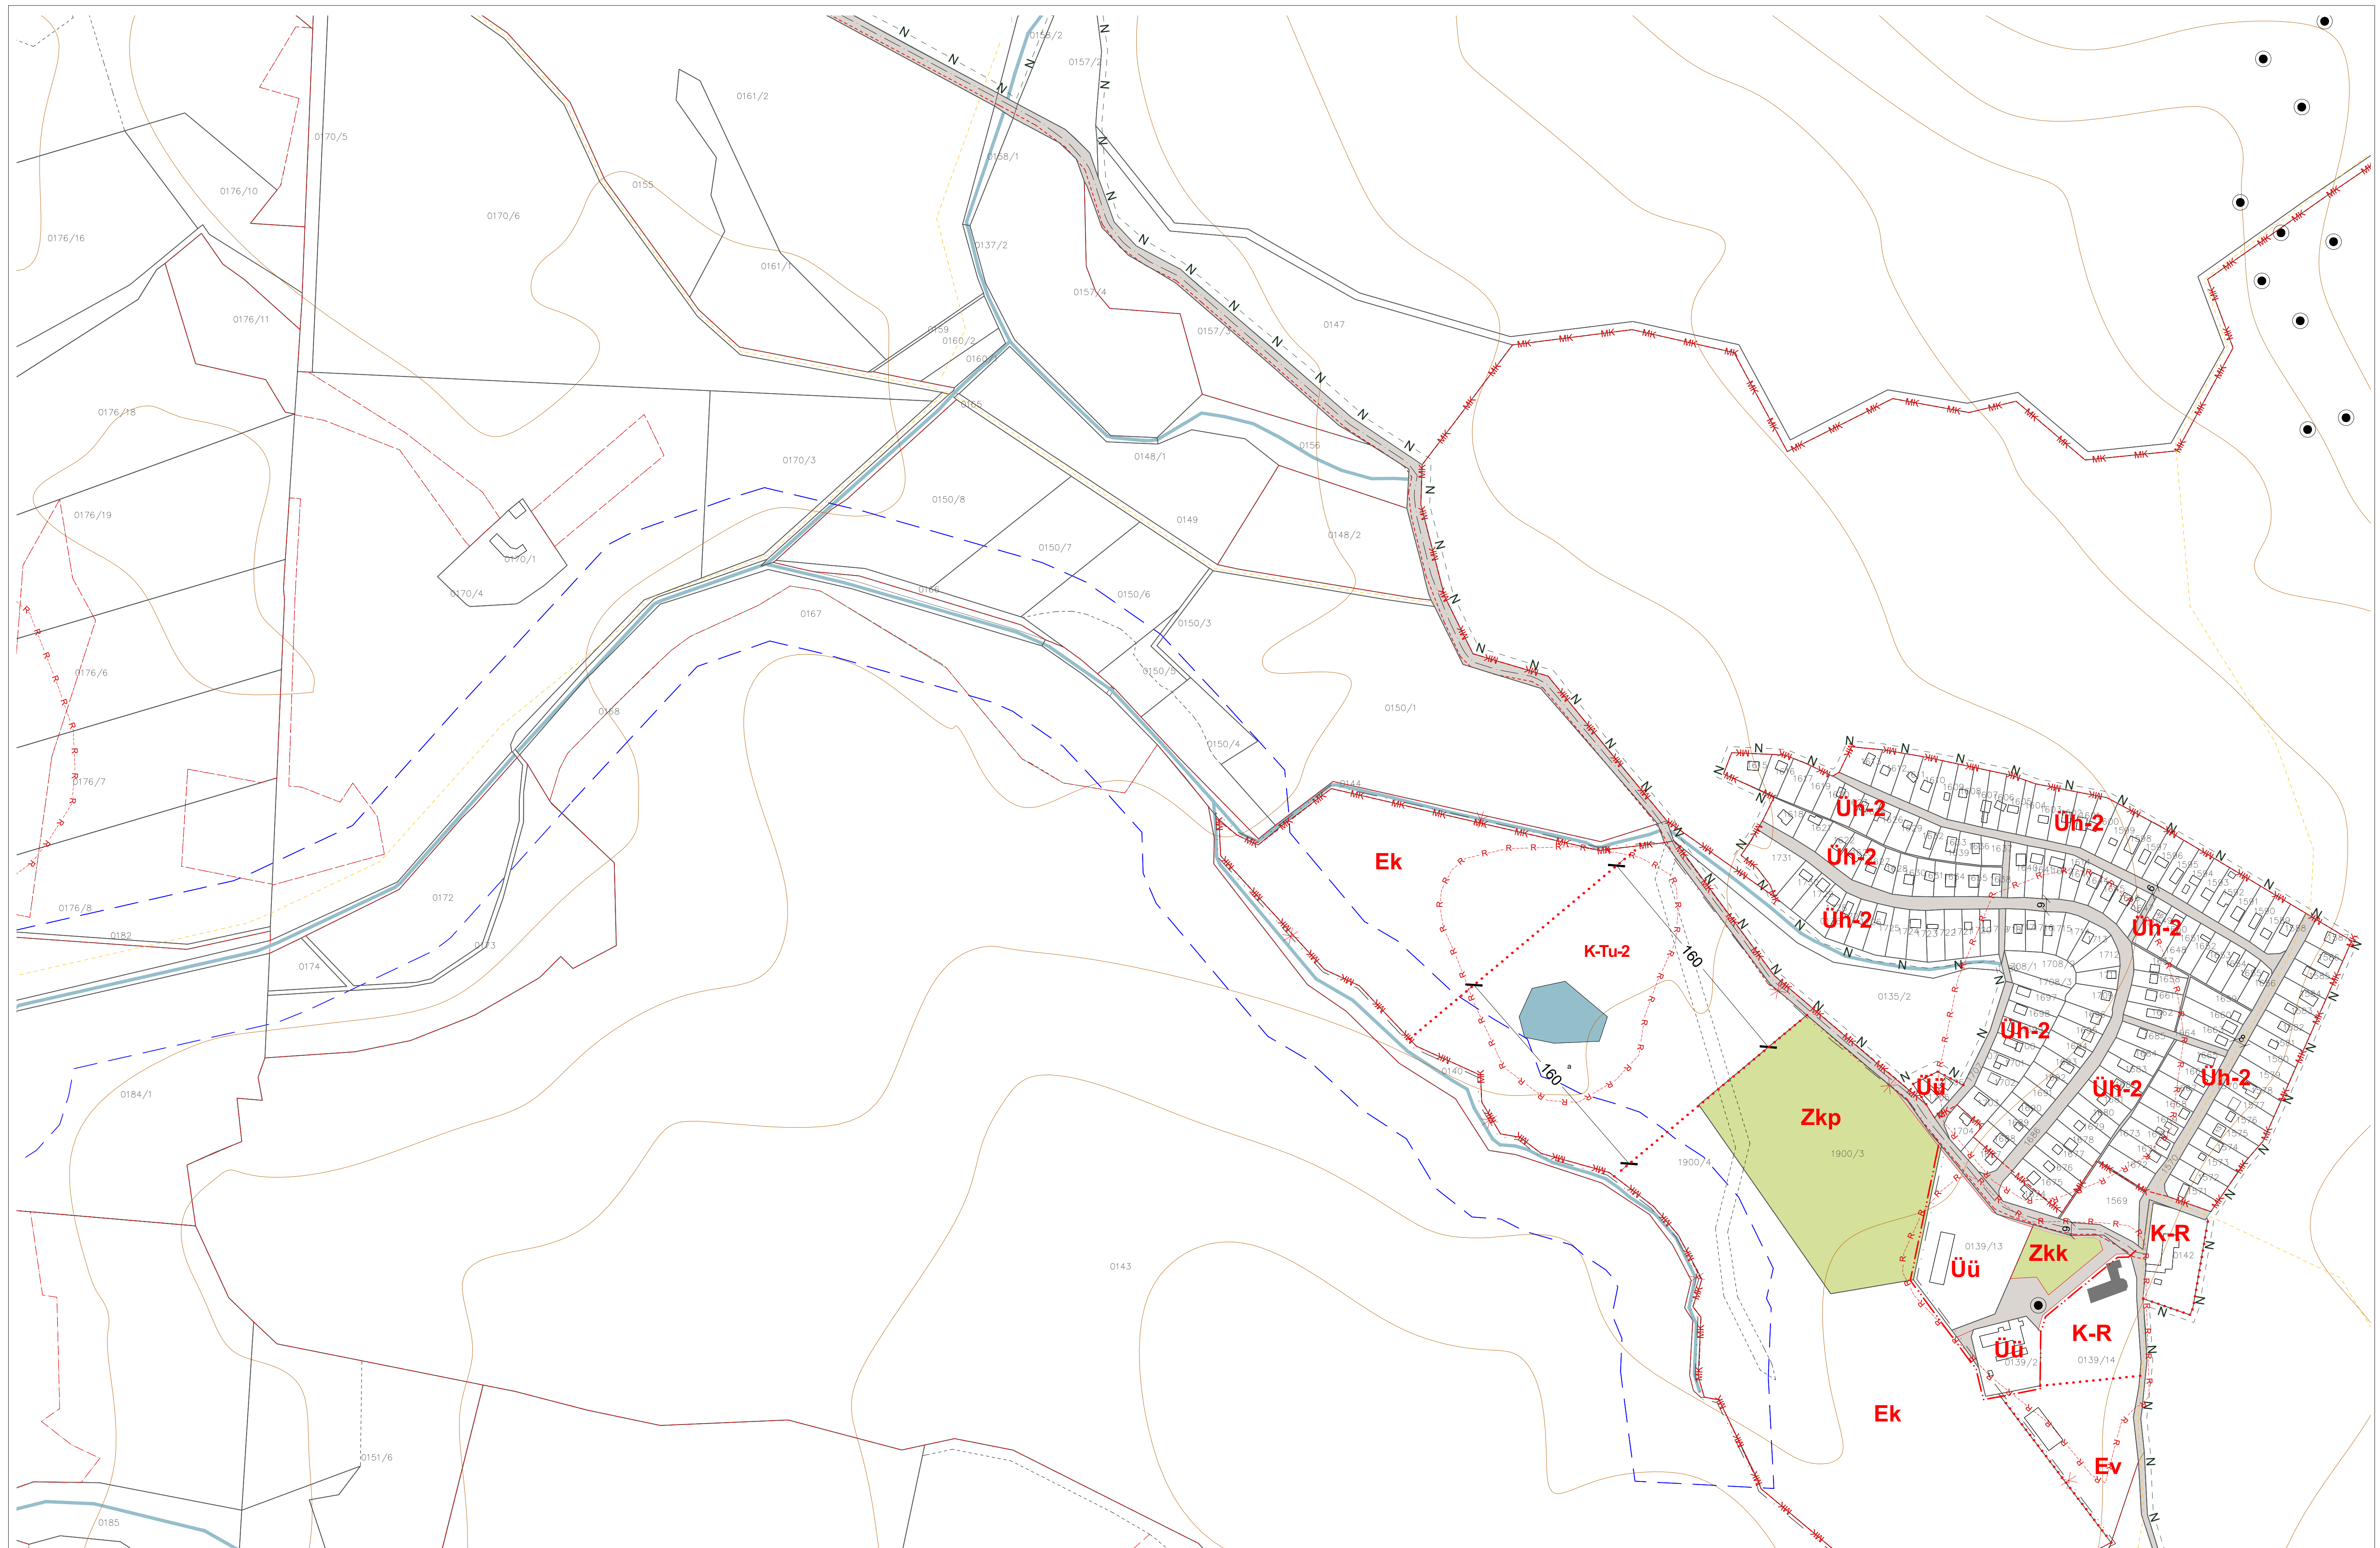

Az alaptérkép a Földhivatal által hitelesített, záradékoltt térképkivonat alapján, az állami alapadatok felhasználásával készült. A szabályozási terv csak a hatályos Helyi Építési Szabályzattal együtt érvényes. A Településrendezési terv a Pro Arch Építész Stúdió szellemi terméke. A terv szerzői jogvédelem alatt áll.

Tervező: Pro Arch Építész Stúdió, 1085. Budapest, József krt 36. tel: +3620 960-5041, email: proarch.epstudio@gmail.com


Felelős tervező: R.Takács Eszter, vez. településtervező É, TT/1 01-2883

Településtervezés: Leel-Őssy Zsolt, Sunkel Diána Alexandra




KESZTÖLC TELEPÜLÉSRENDEZÉSI TERV
Szabályozási terv

7/2021. (XI.24.) önk. rendelettel jóváhagyva

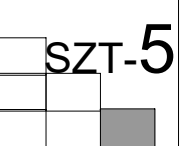

:4000

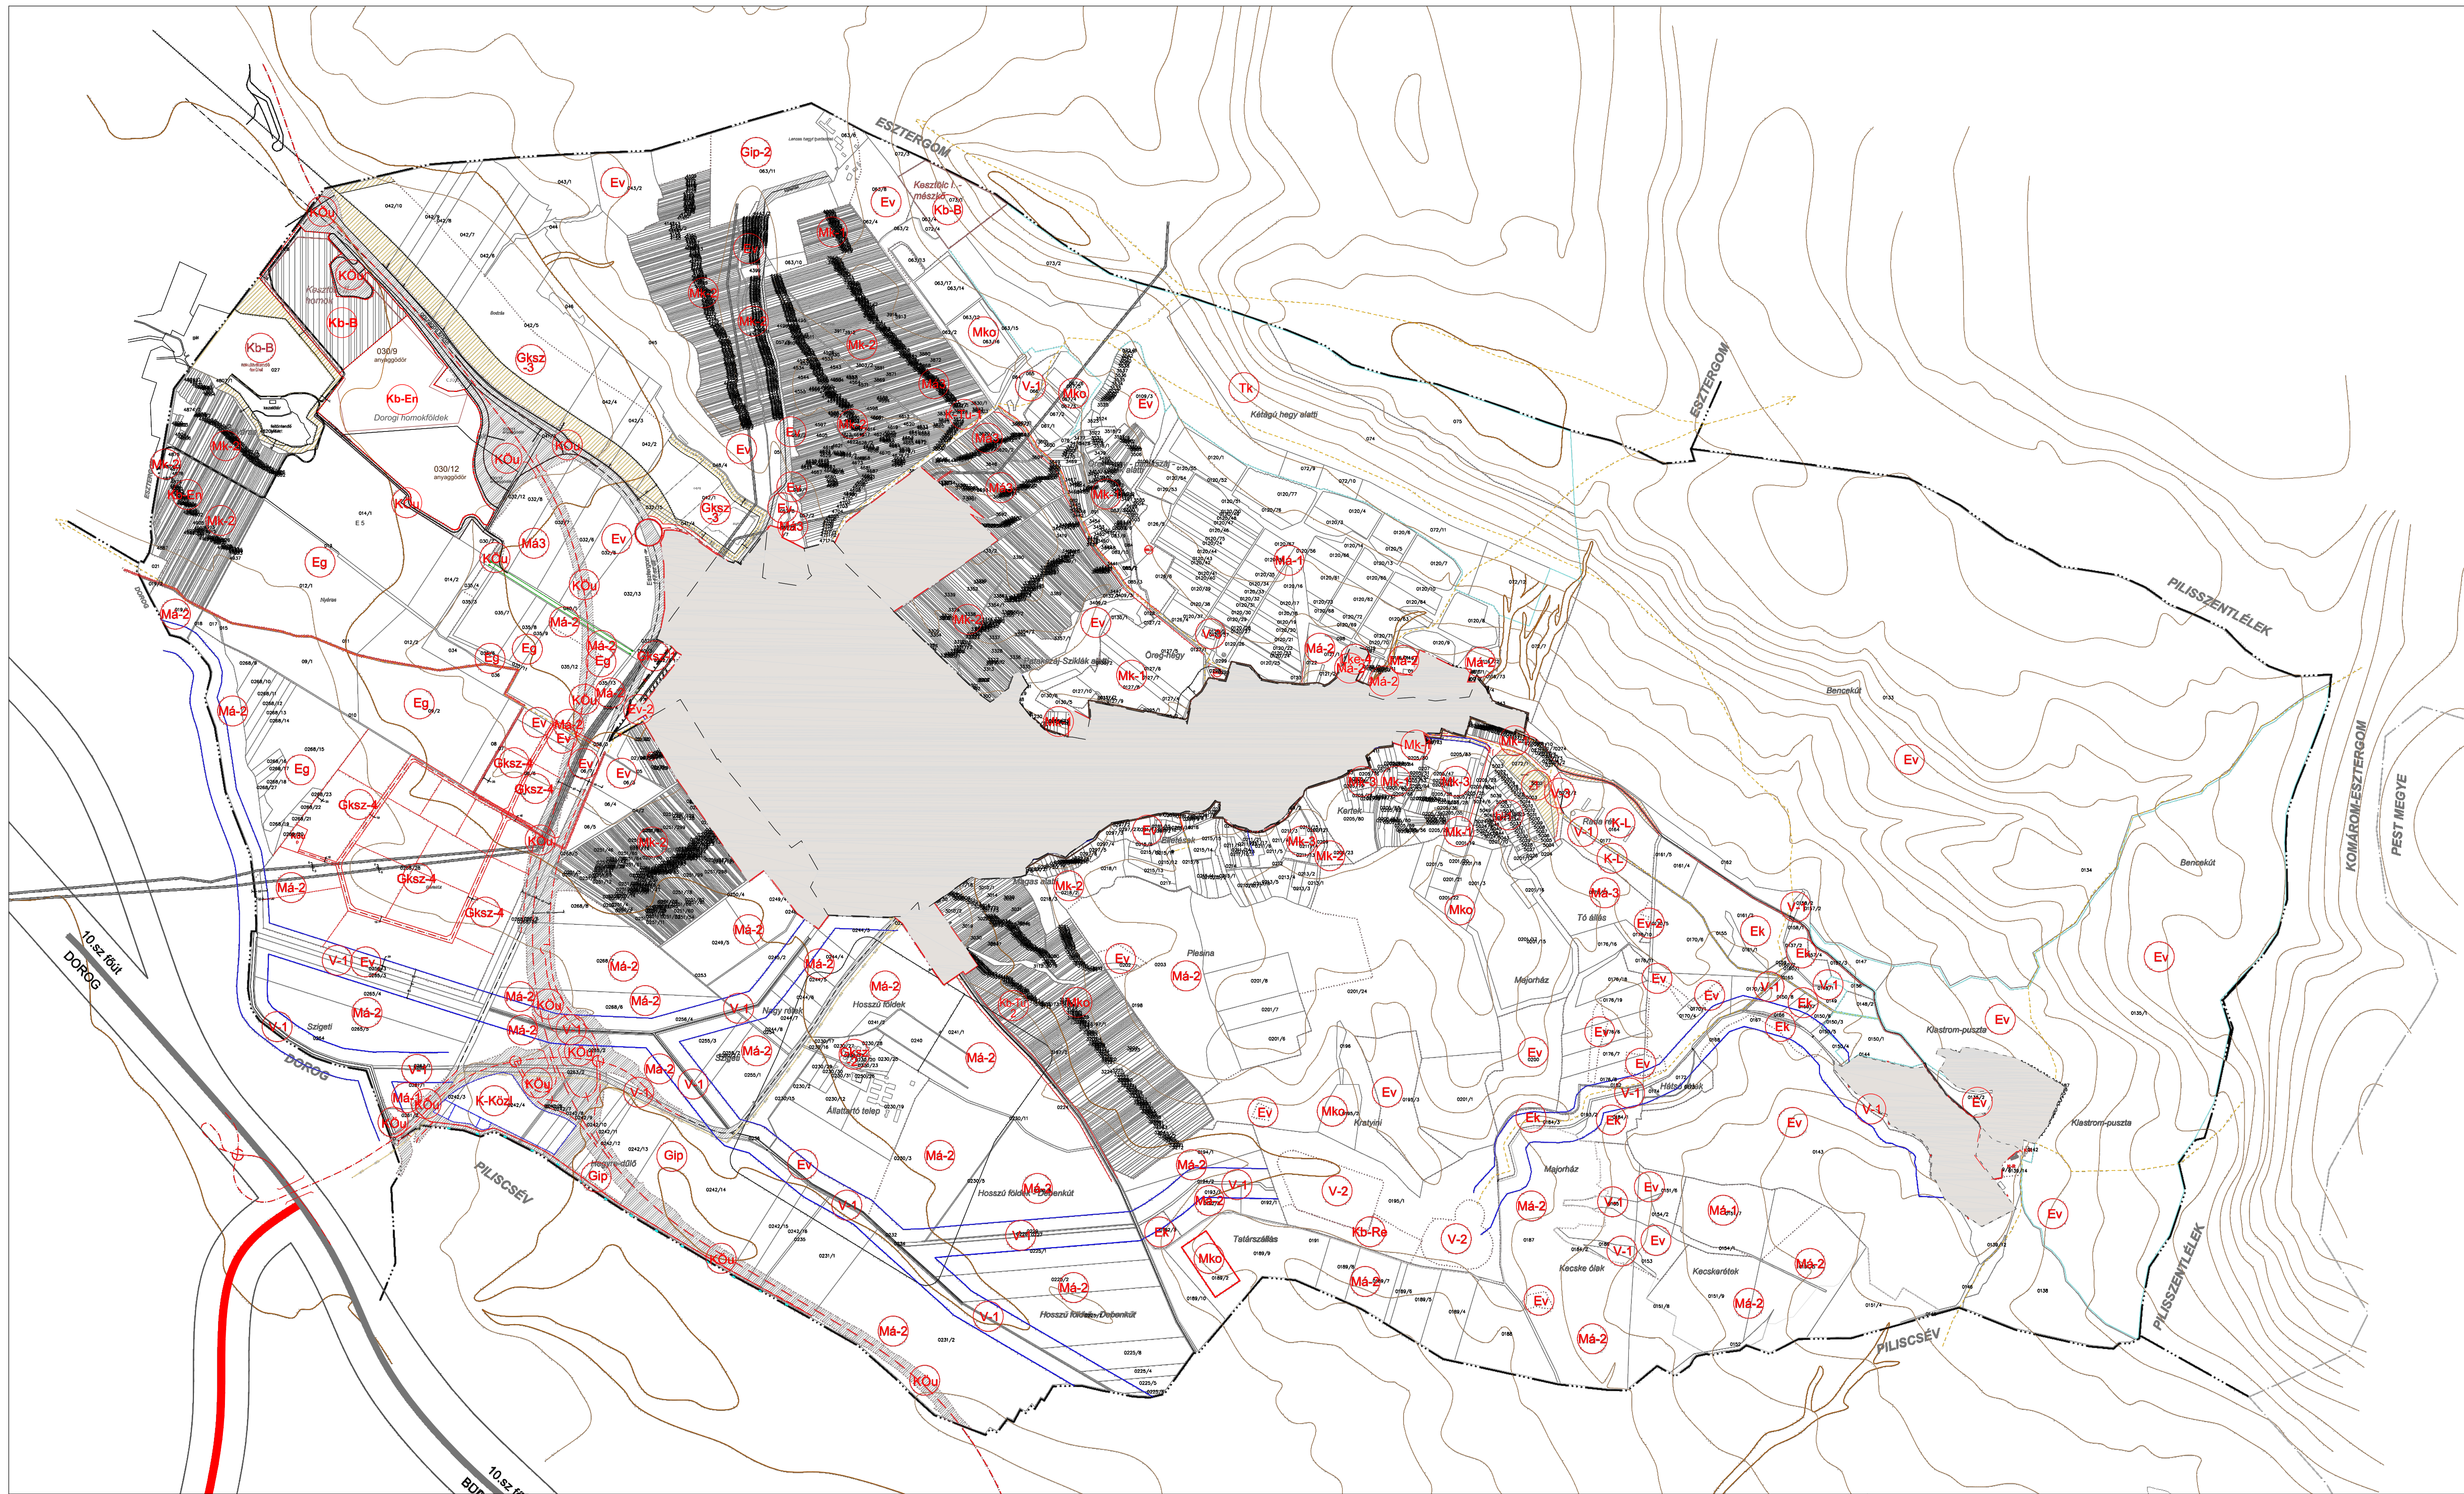

Jelmagyarázat

szabályozási elemek

- | | | |
|--|--|--|
| | | |
| | | |
| | | |
| | | |
| | | |

- | | |
|--|--|
| | |
| | |
| | |
| | |
| | |

- | | |
|--|--|
| | |
| | |
Megbízó: Kesztlőc Község Önkormányzata, 2517 Kesztlőc, Szabadság tér 11.

TSZT/M4

KESZTLŐC TELEPÜLÉSTERVEZÉSI TERV
Szabályozási terv
költerület
7/2021. (XI.24.) önk. rendelettel jóváhagyva
Módosítva a rendelettel.

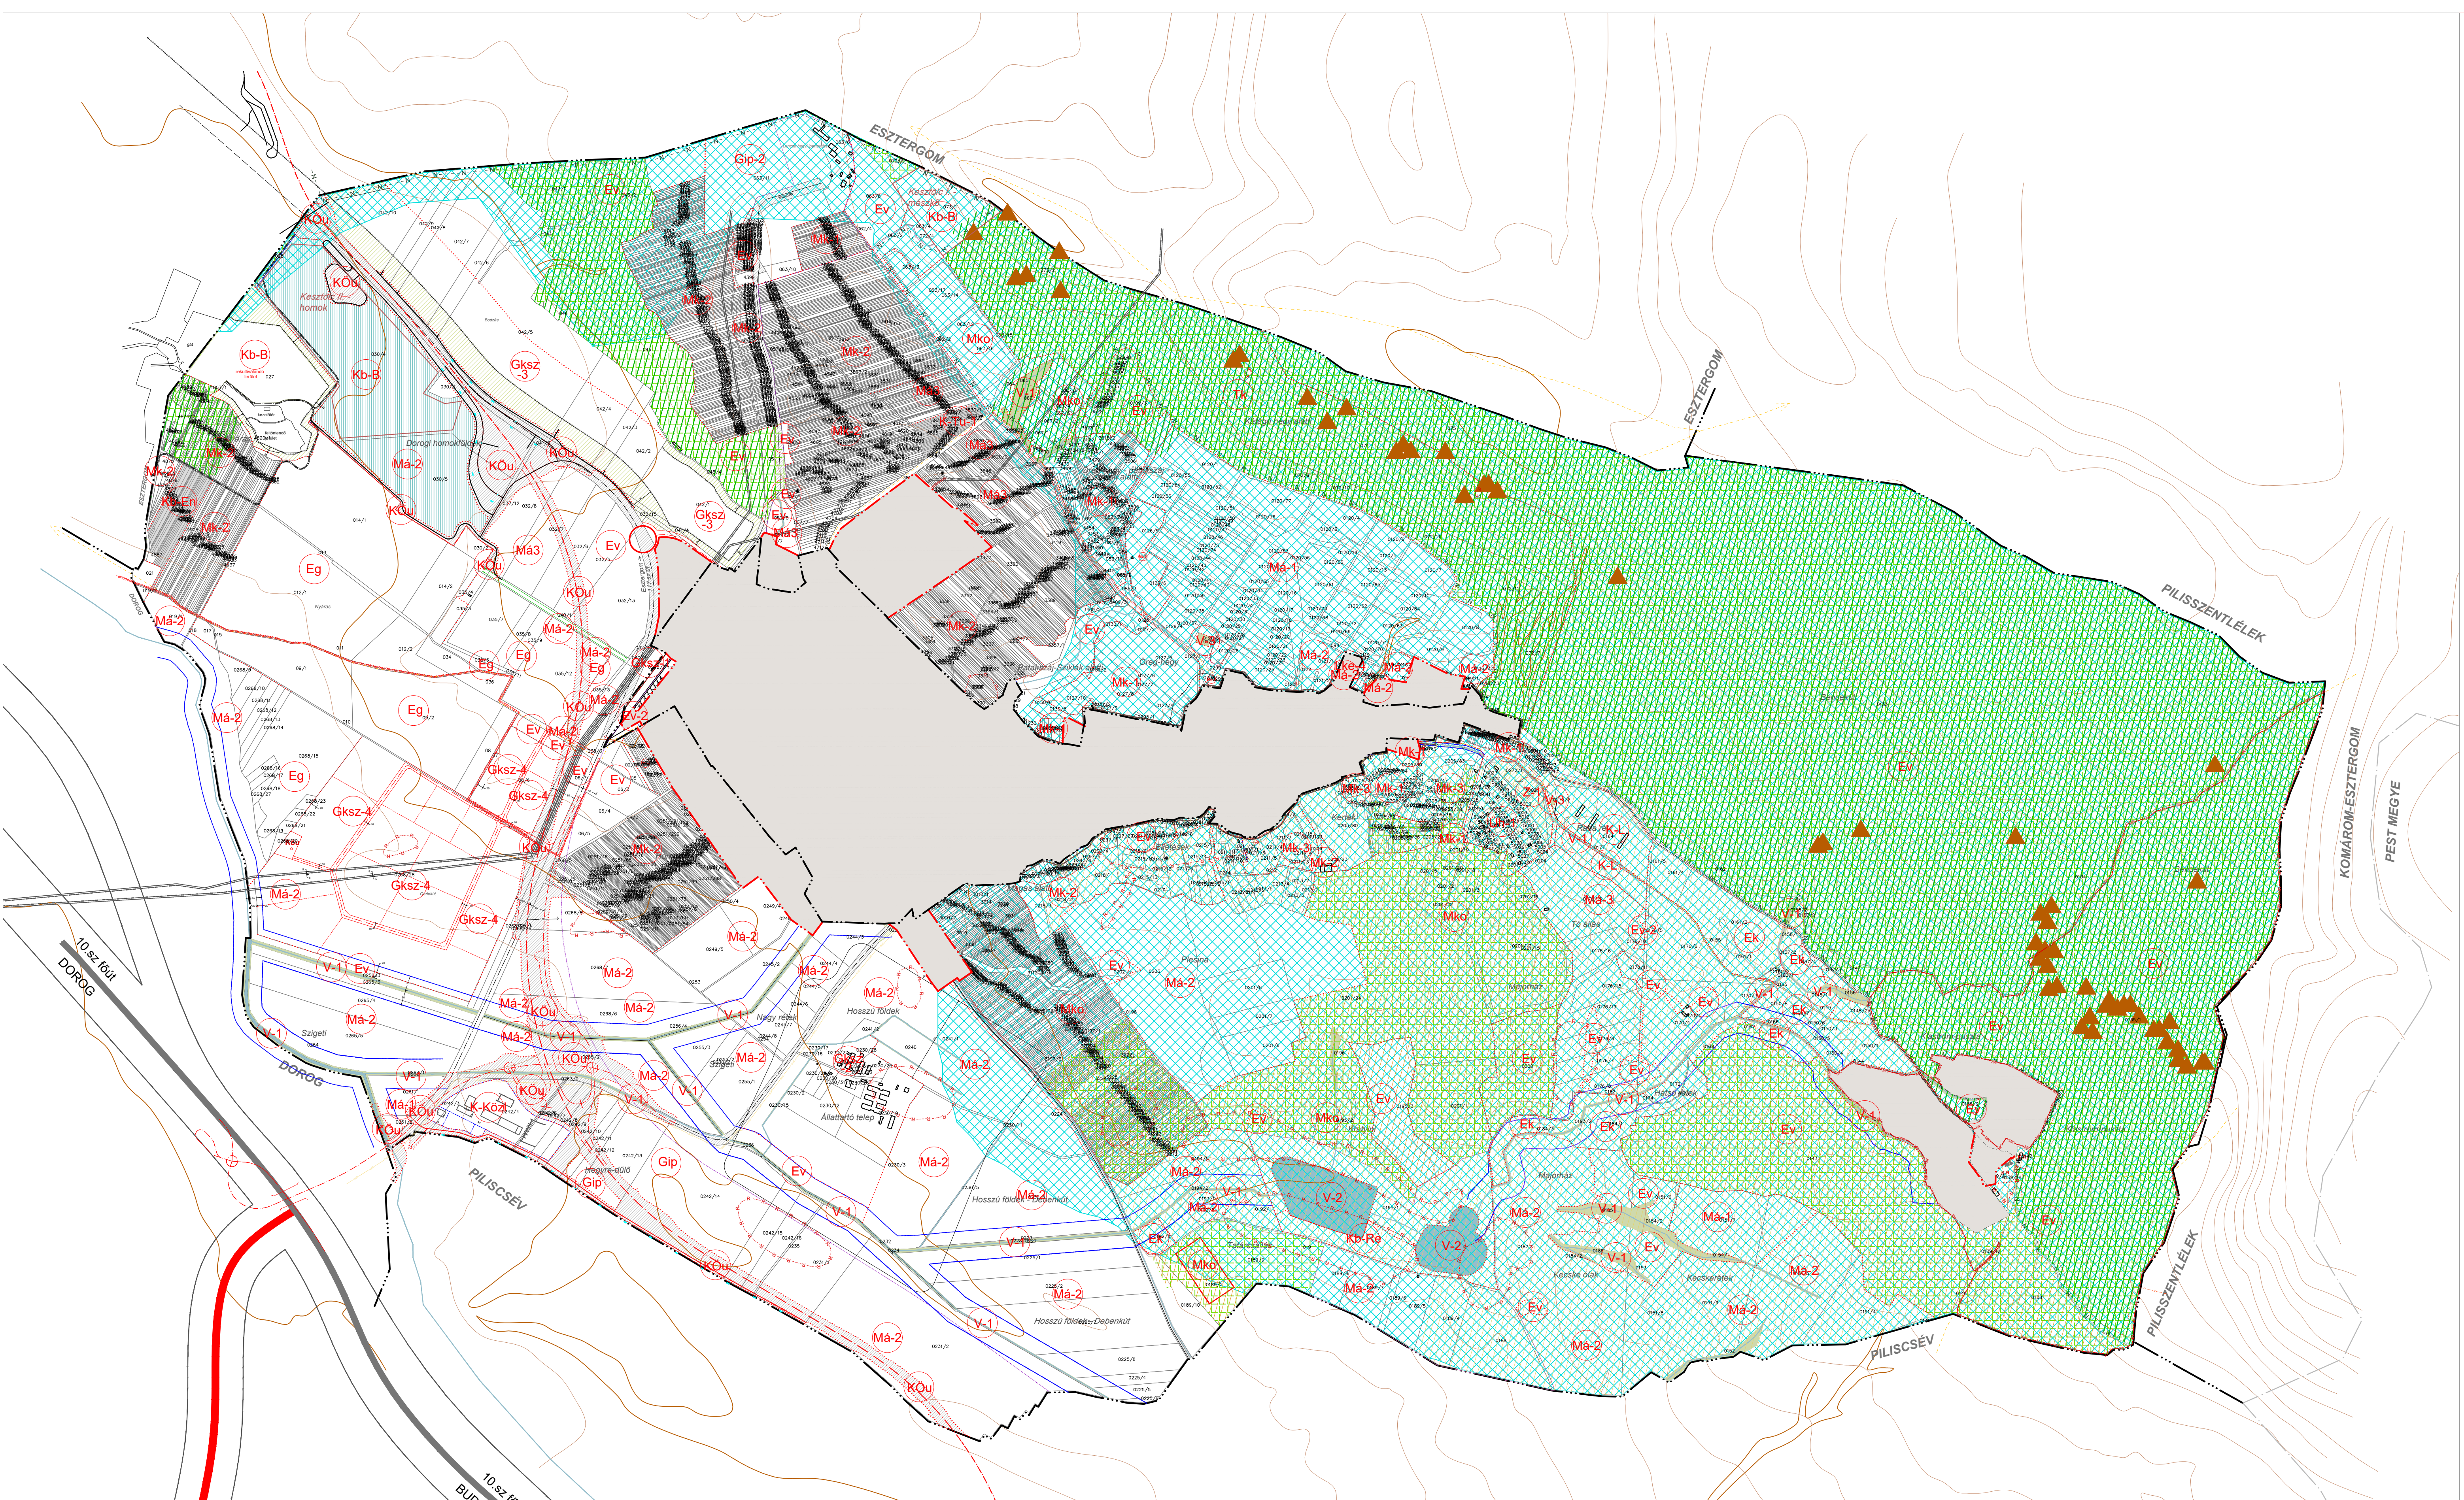

Jelmagyarázat
szabályozási elemek

- | | | | | | |
|------------------------------|-------------------------------------|---|---|--|--|
| közigazgatási terület határa | Ma-2 külterületi övezeti jelek | beültetési kötelezettség | Gksz-3 kereskedelmi, szolgáltatási gazdasági terület | Eg gazdasági erdőterület | Mko korlátozott mezőgazdasági terület |
| belterület határa | Kb-B bányatelek határa | megszüntető jel | Gip ipari gazdasági terület | Ek közjeli erdőterület | V vízgazdálkodási terület |
| tervezett belterület határ | Ma-2 tervezett autótúli tengelye | vízfolyás/árvízvesztés vízfolyás | K-R különleges részesítési terület | Kb különleges beépítésre nem szánt területek | Tk természetközeli terület |
| szabályozási vonal | Ma-2 autótúli kisajátítandó terület | vízes élőhely kialakításra alkalmas terület | K-Köz különleges közlekedéshoz kapcsolódó, de nem közlekedési terület | Mk kertesi mezőgazdasági terület | Kb-B különleges beépítésre nem szánt terület |
| övezethatár | Ma-2 irányadó telekhatár | | Ev védelmi erdőterület | Ma általános mezőgazdasági terület | Kb-E különleges beépítésre nem szánt terület |

közlekedés és közmu

- | | | | | | |
|----------------------------|--------------|---------------------------|---------------------------|----------|----------------------|
| tervezett gyorsforgalmi út | tervezett út | utak, közlekedési terület | vegyesforgalmú közterület | gyalogút | tervezett kerékpárút |
|----------------------------|--------------|---------------------------|---------------------------|----------|----------------------|

védelmek és korlátozások

- | | | | | | |
|-----------------------------------|-------------------------------------|---------------------------------|---------------------|-------------------------------|----------------------------------|
| nyilvántartott régészeti lelőhely | országosan védett műemlék | műemléki környezet határa | Natura 2000 terület | Nemzeti Park határa | fokozottan védett terület határa |
| Ökológiai Hálózat Magterület | Ökológiai Hálózat Ökológiai folyosó | Ökológiai Hálózat Pufferterület | barlang védőzónája | tájképvédelmi terület övezete | barlang |

Megbízó: Keszthelyi Község Önkormányzata, 2517 Keszthely, Szabadság tér 11.
Tervező: Pro Arch. Építész Stúdió 1085 Bp. József krt. 36.
Felelős tervező: R. Takács Eszter vez. településtervező, É.T.T/1 01-2883

KESZTHELYI TELEPÜLÉSTERVEZÉSI TERV
Szabályozási terv
külterület
védett területek
7/2021. (XI.24.) önk. rendelettel jóváhagyva

A 6/2010. (VII.19.) önk. rendelettel jóváhagyott Szabályozási terv szaktervezői:	Tájképvédelmi terület övezete: TAJKÉPVÉDELMI TERÜLET ÖVEZETE: Auer Jolán Jaczenkó Judit	Közlekedés: Heckenast&Heckenast Bt. Heckenast Judit	Közművek: KESZ Kft. Hencsár Zsoltné Bíró Attila
--	---	---	---

SZT-V



2021
M = 1:10 000