
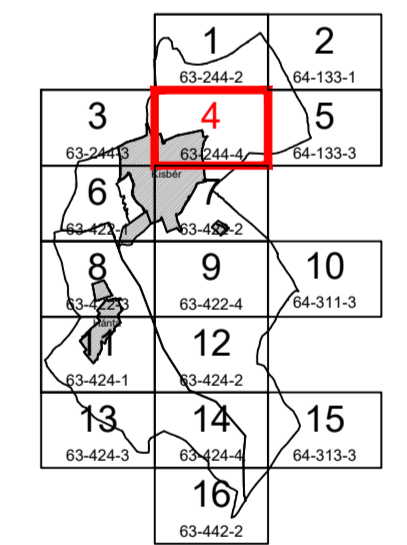


KISBÉR VÁROS  
TELEPÜLÉSRENDEZÉSI TERV MÓDOSÍTÁS

SZABÁLYOZÁSI TERV  
M 1:4000

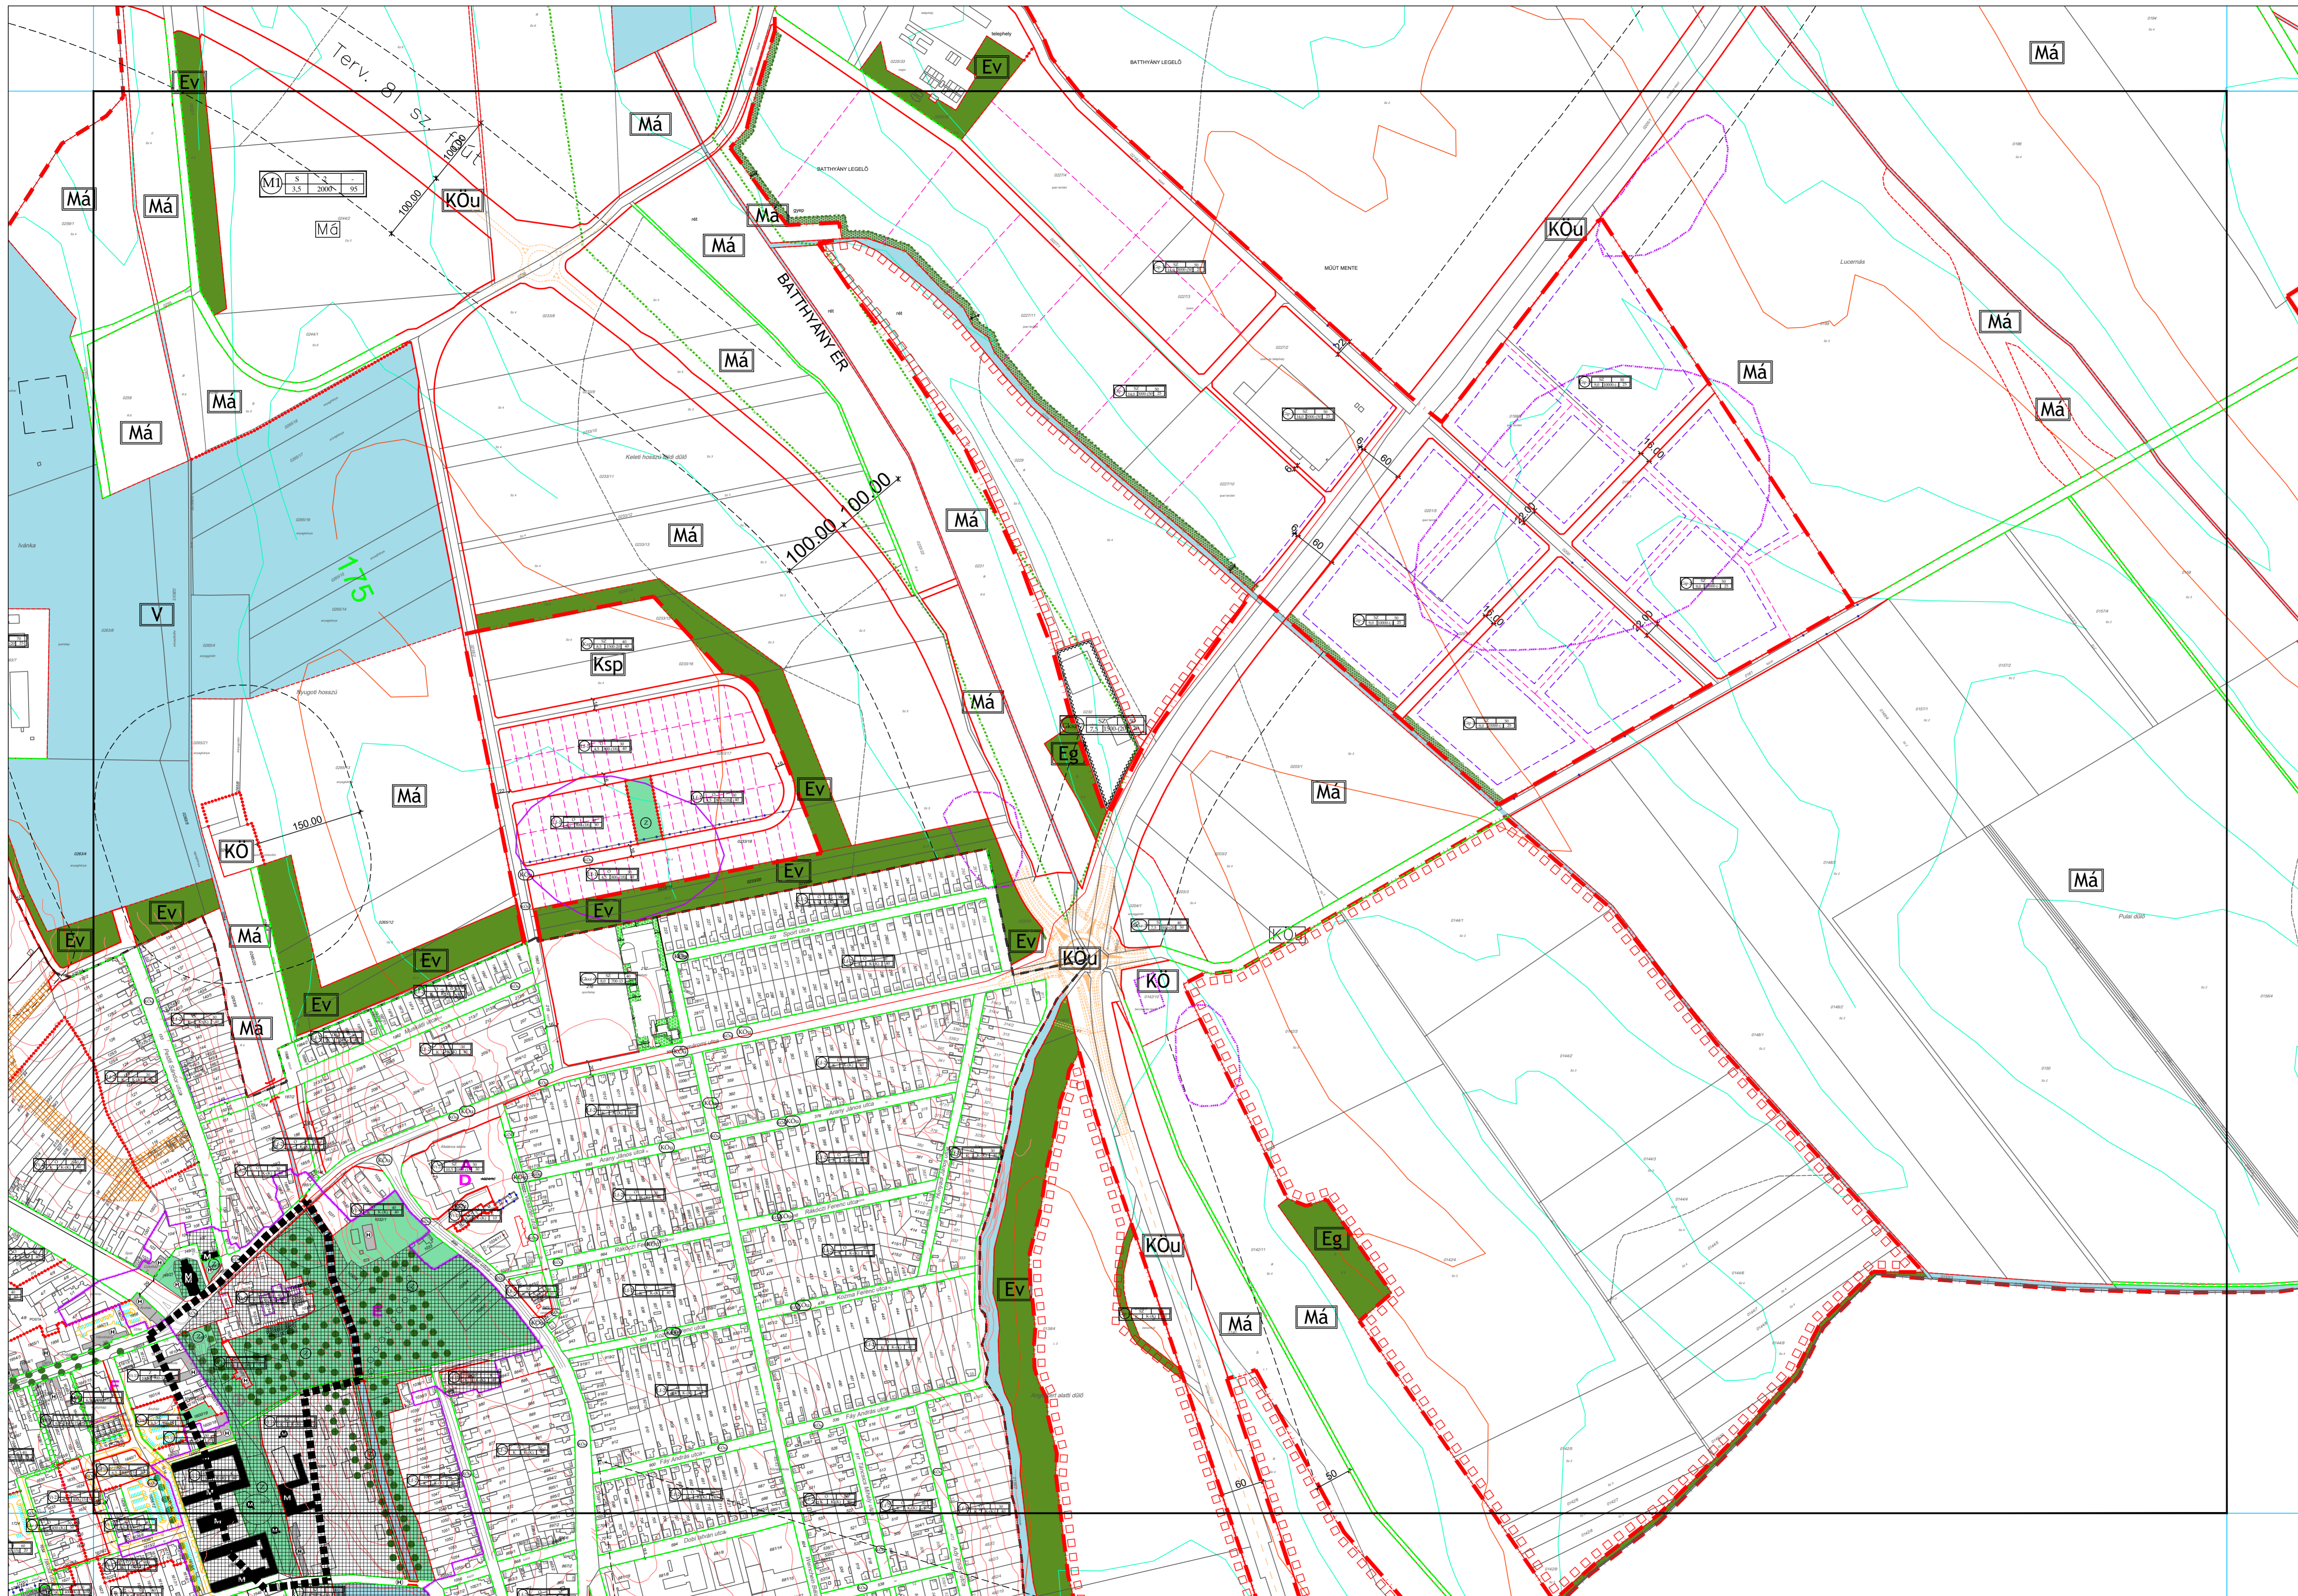

Jóváhagyva Kisbér Város Önkormányzat Képviselő-testületének  
9/2012. (III.8.) önkormányzati rendelettel,  
18/2013. (X.10.) önkormányzati rendelettel,  
10/2018. (V.02.) önkormányzati rendelettel,  
9/2021. (VII.13.) önkormányzati rendelettel,  
módosított 8/2011.(III.29.) önk. rendeletével!  
Jelmagyarázatot lásd az SZT-2/J tervlapon!

"Készült az állami alapadatok felhasználásával."

	<b>TALENT - PLAN</b> Tervező, Szolgáltató és Kereskedelmi Kft. 9023 Győr, Richter J. u. 11. Tel: (96) 418-373, Fax: (96) 418-699 www.talent-plan.hu, talent_plan@arrabonet.hu	
	TERVEZŐ: NÉMETH GYULA vezető településtervező TT1-08-0066	MEGBÍRÓ: KISBÉR VÁROS ÖNKORMÁNYZATA 2870, Kisbér, Széchenyi u. 2.
TERVEZŐ: MIKLÓSI ATTILA közlekedés vezetőtervező K1d-1/08 513	MEGBÍRÁS TÁRSJA: KISBÉR VÁROS TELEPÜLÉSRENDEZÉSI TERV MÓDOSÍTÁS	MUNKASZÁM: 21067 TERVFÁZIS: SZABÁLYOZÁS
SZERKESZTŐ: NÉMETH DÁVID KÖZLEKEDÉSTERVEZŐ	FAJL MEGNEVEZÉS: SZABÁLYOZÁSI TERV	RAJZSZÁM: SZT-2/4
ELLENŐRZŐ: Lakné O. Renáta ÁLL. ELLENŐRZŐ		