


KISIGMÁND TELEPÜLÉSRENDEZÉSI TERVE

Külterületi szabályozási terv

M 1:10 000

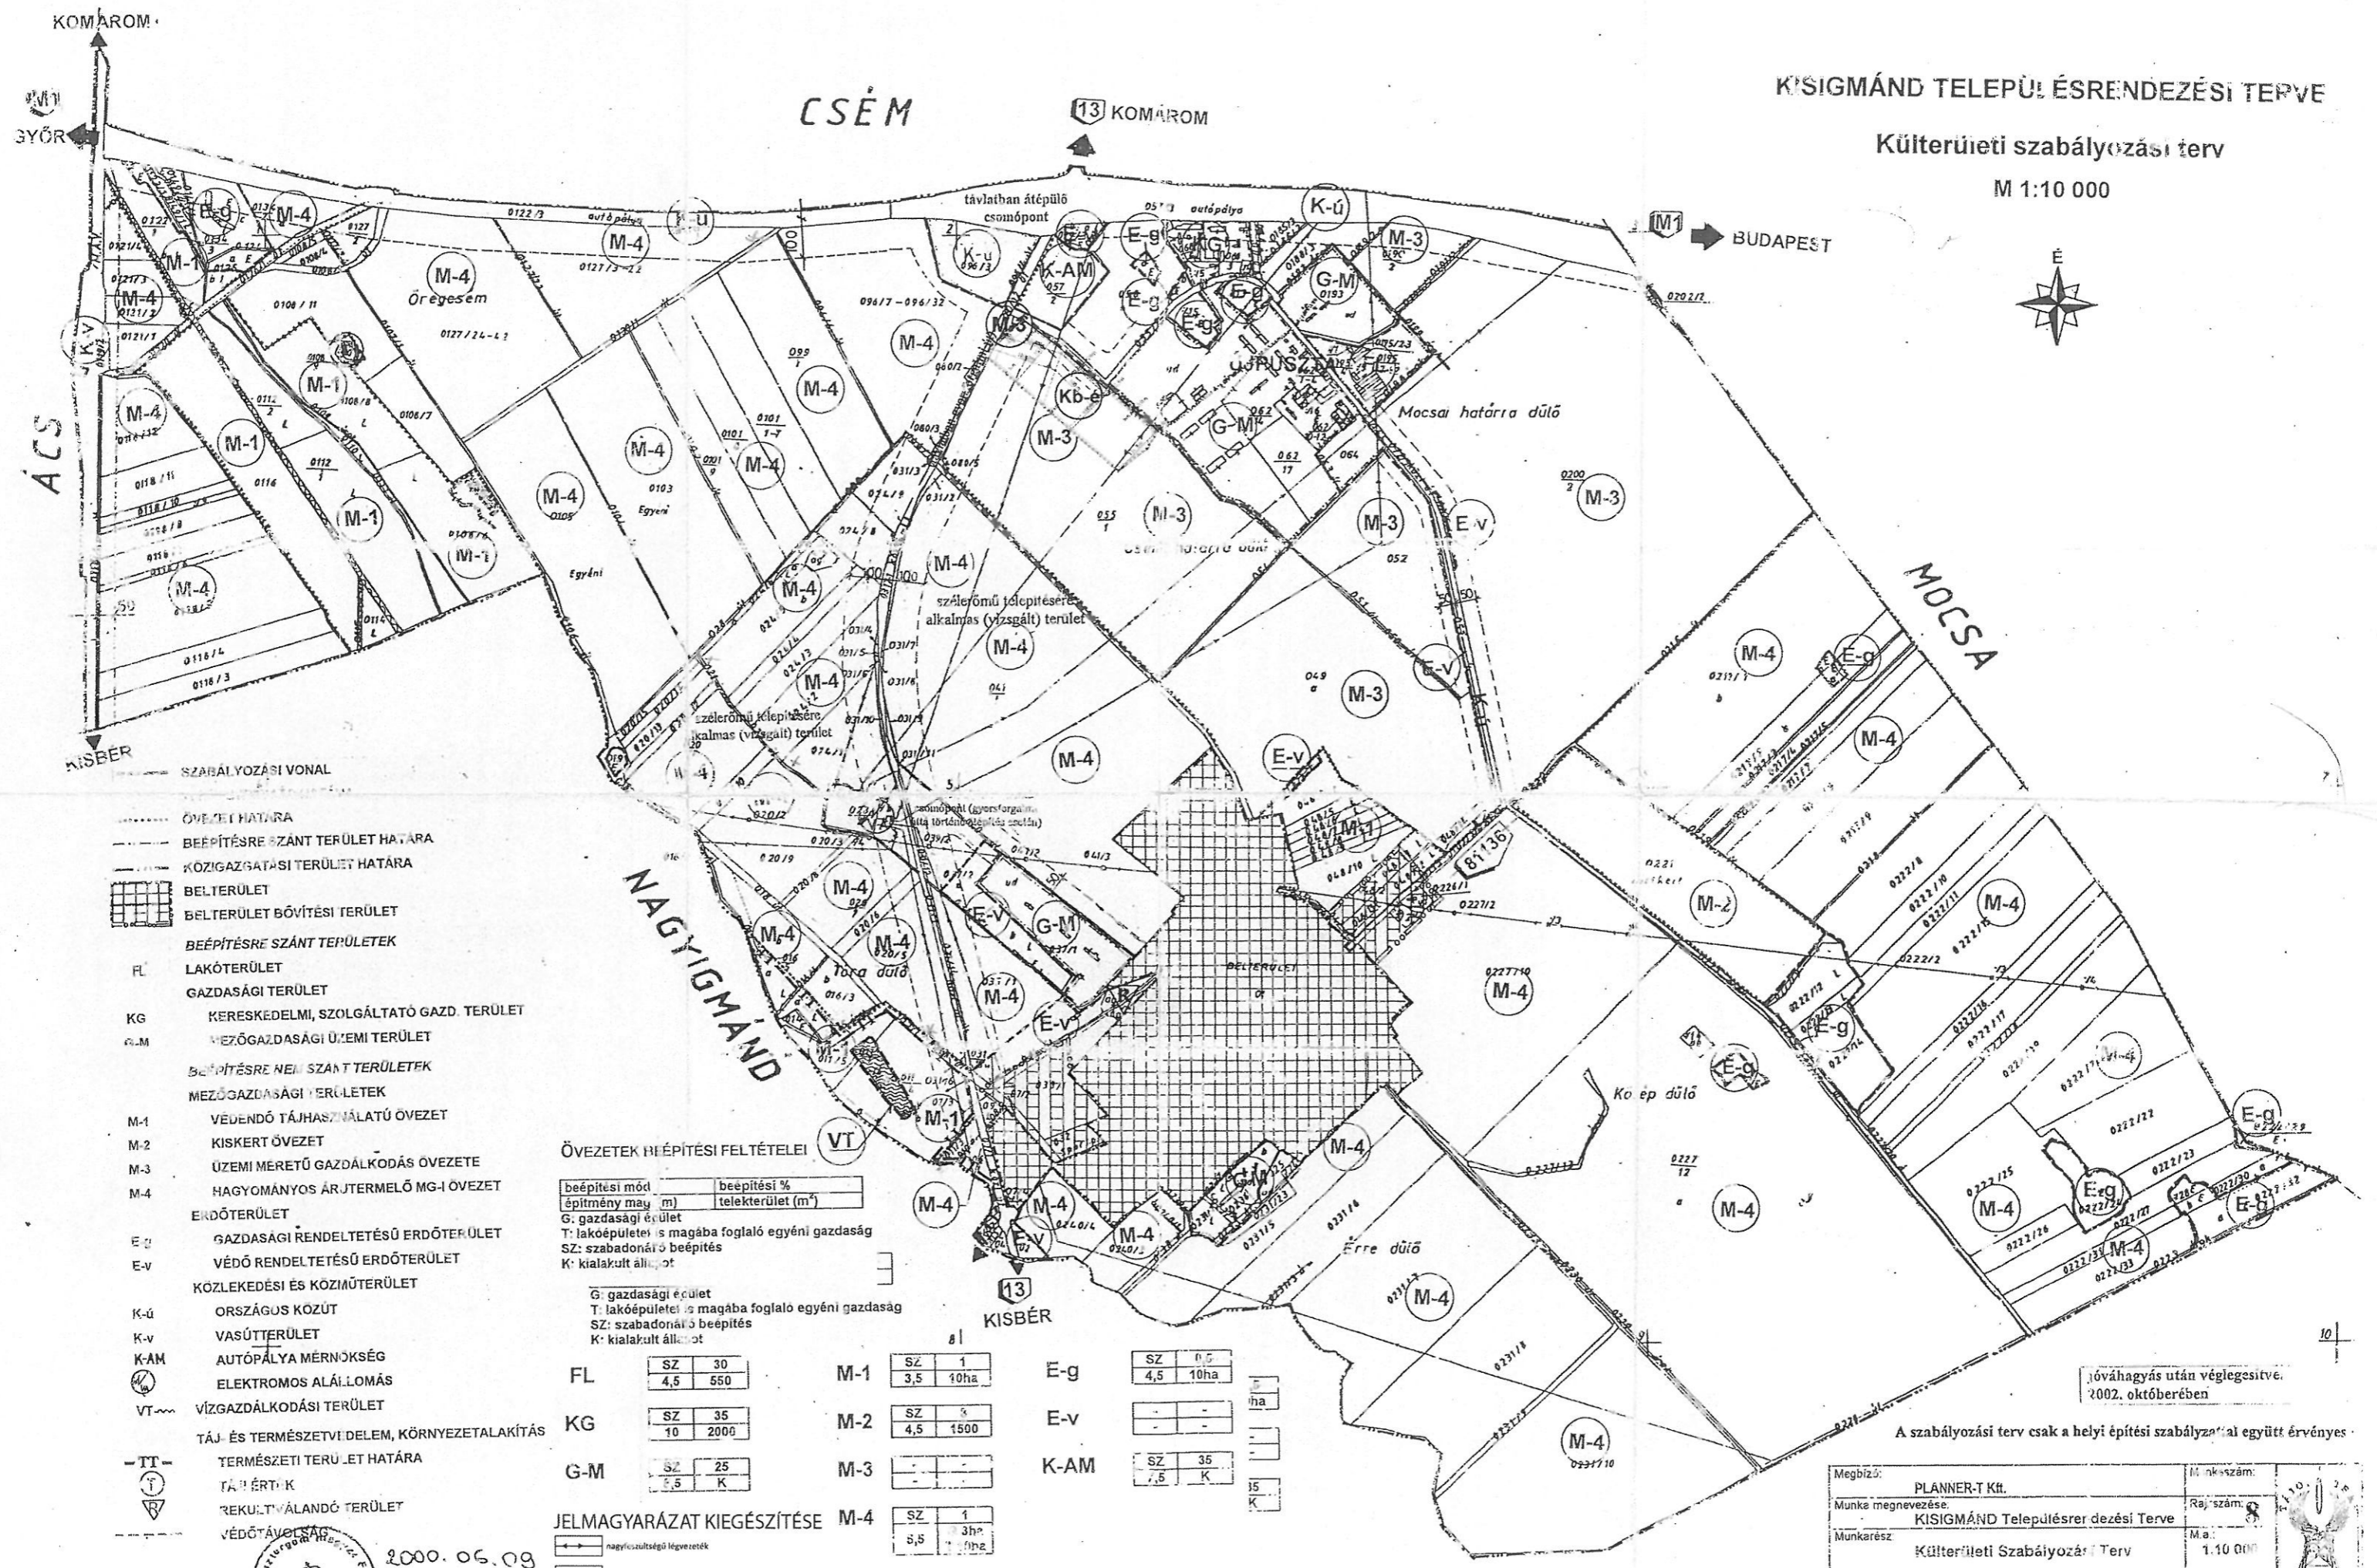

- SZABÁLYOZÁSI VONAL
- ÖVEZET HATÁRA
 - BEÉPÍTÉSRE SZÁNT TERÜLET HATÁRA
 - KÖZIGAZGATÁSI TERÜLET HATÁRA
 - BELTERÜLET
 - BELTERÜLET BŐVÍTÉSI TERÜLET
 - BEÉPÍTÉSRE SZÁNT TERÜLETEK
 - FL LAKÓTERÜLET
 - GAZDASÁGI TERÜLET
 - KG KERESKEDELMI, SZOLGÁLTATÓI GAZD. TERÜLET
 - G-M MEZŐGAZDASÁGI ÜZEMI TERÜLET
 - BEÉPÍTÉSRE NEM SZÁNT TERÜLETEK
 - MEZŐGAZDASÁGI TERÜLETEK
 - M-1 VÉDENDŐ TÁJHASZNÁLATÚ ÖVEZET
 - M-2 KISKERT ÖVEZET
 - M-3 ÜZEMI MÉRETŰ GAZDÁLKODÁS ÖVEZETE
 - M-4 HAGYOMÁNYOS ÁRJERMELŐ MG-I ÖVEZET
 - ERDŐTERÜLET
 - E-g GAZDASÁGI RENDELTESETŰ ERDŐTERÜLET
 - E-v VÉDŐ RENDELTESETŰ ERDŐTERÜLET
 - KÖZLEKEDÉSI ÉS KOZMÜTERÜLET
 - K-U ORSZÁGOS KÖZÚT
 - K-V VASÚTTERÜLET
 - K-AM AUTÓPÁLYA MÉRNÖKSÉG
 - ELEKTROMOS ALÁÁLLOMÁS
 - VT VÍZGAZDÁLKODÁSI TERÜLET
 - TÁJ- ÉS TERMÉSZETVÉDELMI, KÖRNYEZETLAKÍTÁS
 - TT- TERMÉSZETI TERÜLET HATÁRA
 - TÁJÉRTÉK
 - REKULTIVÁLANDÓ TERÜLET
 - VÉDŐTÁJCSAP

ÖVEZETEK BEÉPÍTÉSI FELTÉTELEI

beépítési mód	beépítési %
építmény mag. (m)	telekterület (m ²)
G: gazdasági épület	
T: lakóépület és magába foglaló egyéni gazdaság	
SZ: szabadonálló beépítés	
K: kialakult állapot	

G: gazdasági épület
T: lakóépület és magába foglaló egyéni gazdaság
SZ: szabadonálló beépítés
K: kialakult állapot

Övezet	SZ	Mag. (m)	Terület (ha)
FL	30	4,5	550
KG	35	10	2000
G-M	25	5,5	K
M-1	1	3,5	10ha
M-2	3	4,5	1500
M-3	-	-	-
M-4	1	3,5	3ha / 9ha
E-g	0,5	4,5	10ha
E-v	-	-	-
K-AM	35	7,5	K

JELMAGYARÁZAT KIEGÉSZÍTÉSE

- nagyfeszültségű légvezeték
- javasolt telekhatár
- javasolt hirtelen növekvő állomány terület
- közlekedési csúszka fenntartott terület

2000. 06. 09.
Kisigmándi Települési Helyi Önkormányzat
Kisigmándi Települési Helyi Önkormányzat

Jóváhagyás után véglegesítve.
2002. októberében

A szabályozási terv csak a helyi építési szabályzattal együtt érvényes.

Megbízó:	PLANNER-T Kft.	Munkaszám:	
Munka megnevezése:	KISIGMÁND Településrendezési Terve	Rajzszám:	8
Munkakész:	Külterületi Szabályozási Terv	Méret:	1:10 000
Tervezők:	Jaczenkó Judit K2 05-0374	Éves:	2001. december

UTÓJÁRA MÓDOSÍTOTTA: 6/2024. (XII.29) önk. rendelet