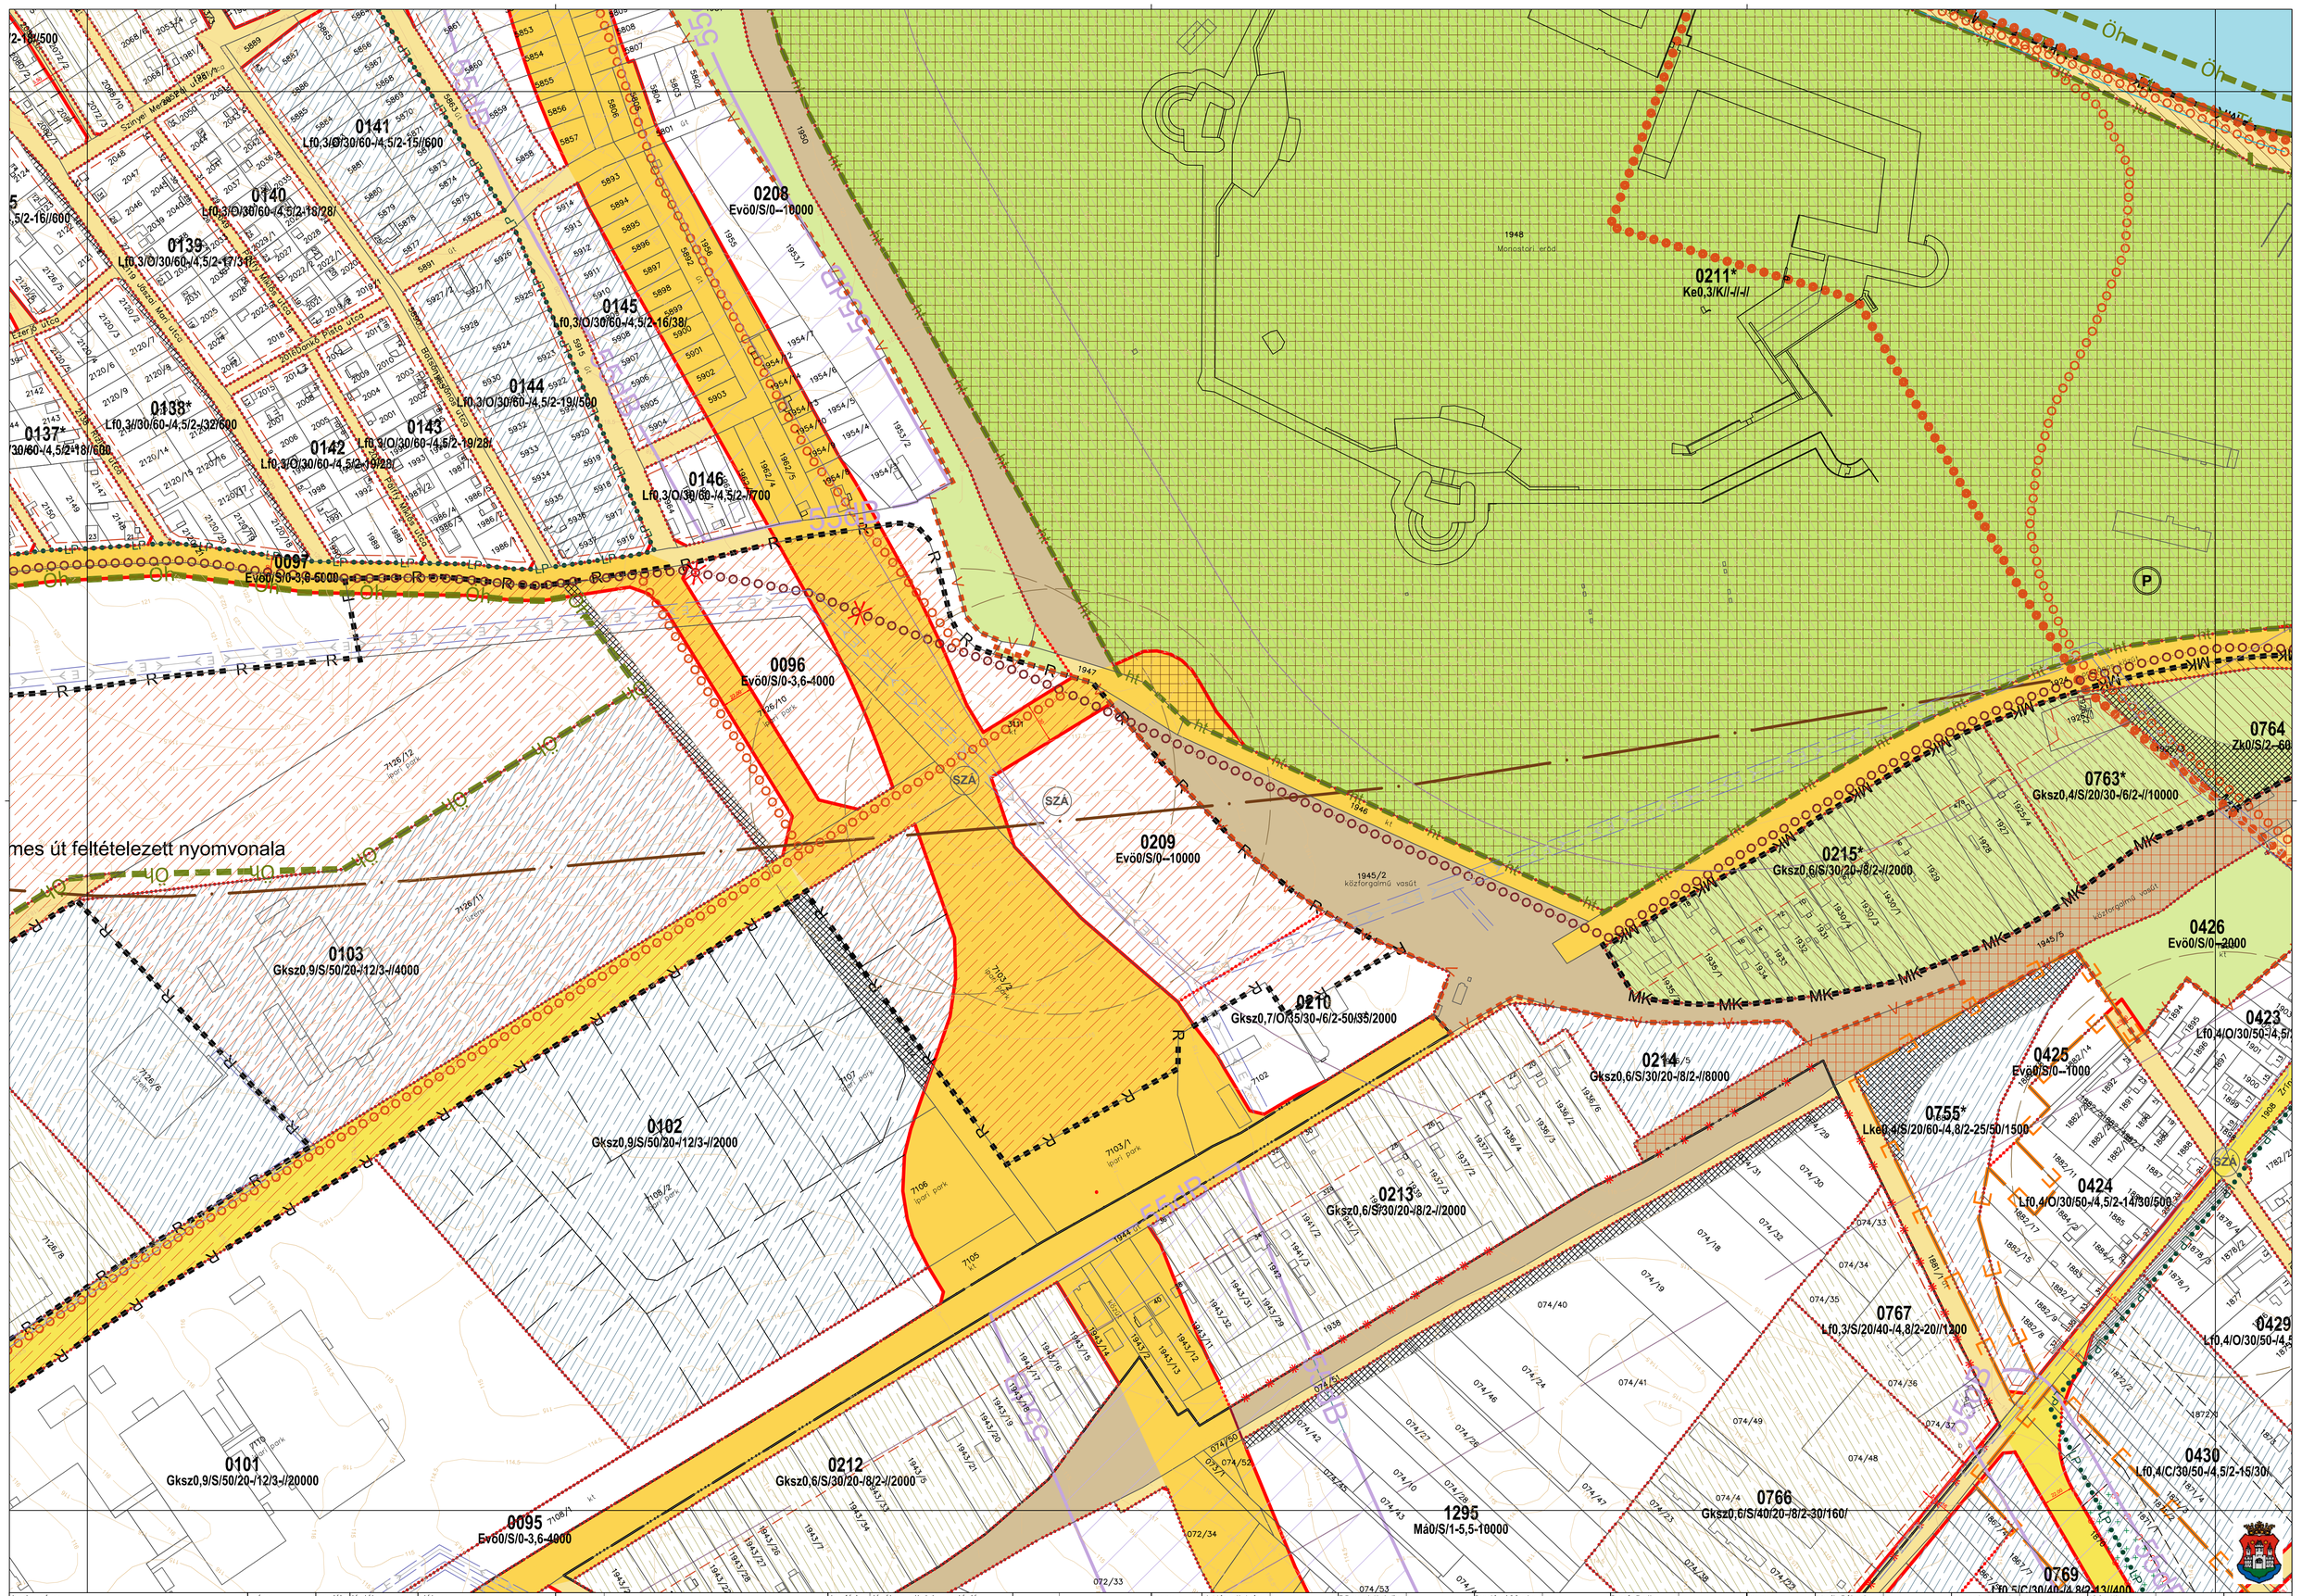

tervlap címe	száma	verziója	léptéke	dátuma																				
SZABÁLYOZÁSI TERV	2.1.1.	V.6	M 1:2.000	2011.10.10.	MEGBÍZÓ:	KOMÁROM VÁROS ÖNKORMÁNYZATA	tervfázis:	jóváhagyott dokumentáció	munkarész:	szabályozási	neve:	dr.Németh Iván	T.Pocsok Katalin	Bardóczi Sándor	Bogár Zsolt	neve:	Musitz Róbert	Hanczár Zsoltné	Bíró Attila	74-313-12
					MEGBÍZÁS:	KOMÁROM VÁROS TELEPÜLÉSRENDEZÉSI TERVÉNEK KOMPLEX FELÜLVIZSGÁLATA			képviselője:	Sikiósi József	szakága:	irányító tervező	tájtervező	környezettervező	közlekedésterv.	szakága:	közlekedésterv.	közműtervező	közműtervező	
											jogosultsága	TT1 08-0067/06	TT1 01-5086/06		TRk-T 08-0102	jogosultsága:	TRk-T 11-0550	Te-T 01-2418	Tv-T 01-2456	