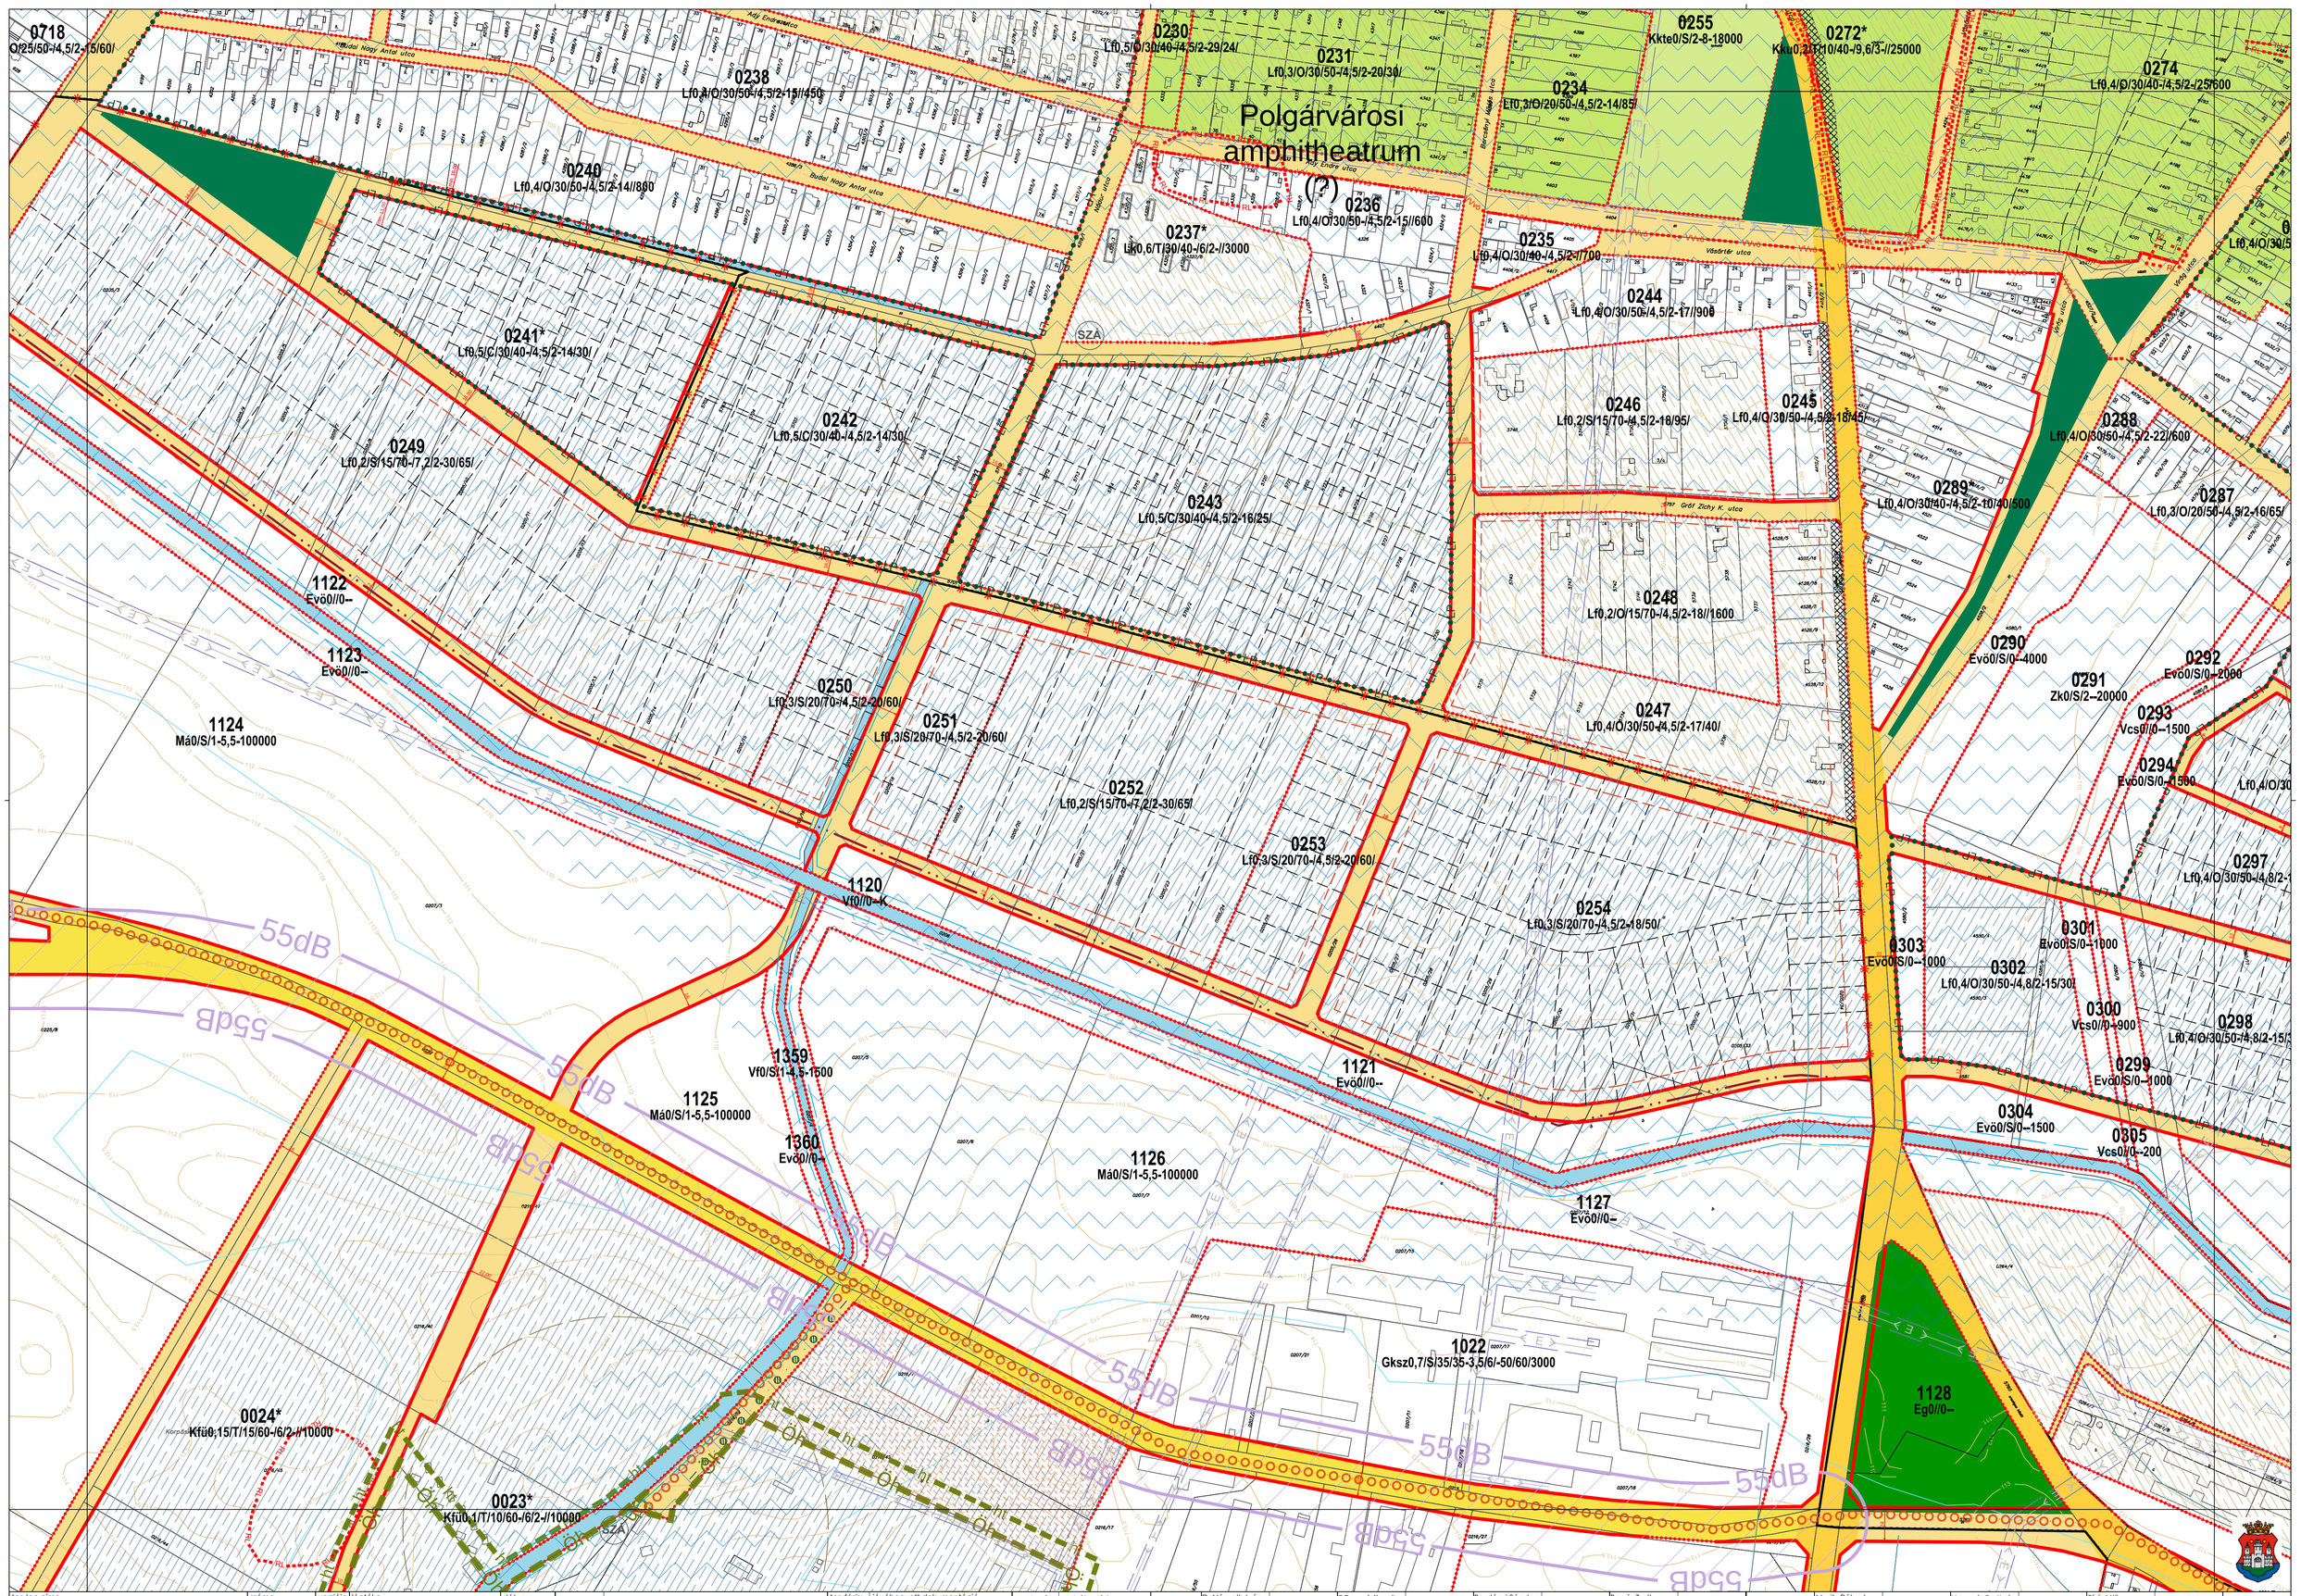

tervlap címe	száma	verziója	léptéke	dátuma			tervfázis: jóváhagyott dokumentáció	munkarész: szabályozási	neve: szakága: jogosultsága																	
SZABÁLYOZÁSI TERV	2.1.1	V.6.	M 1:2.000/A1, 1:4000/A3	2017.12.18.	MEGBÍZÓ:	KOMÁROM VÁROS ÖNKORMÁNYZATA			Dr.Németh Iván irányító tervező	T.Pocsok Katalin főtervező	az eredeti terv szakági tervezője	Bardóczi Sándor környezettervező	az eredeti terv szakági tervezője	Bogár Zsolt közlekedésterv.	az eredeti terv szakági tervezője	Musitz Róbert közlekedésterv.	az eredeti terv szakági tervezője	Hanczár Zsoltné közműtervező	az eredeti terv szakági tervezője	Bíró Attila közműtervező	az eredeti terv szakági tervezője	74-314-31
					MEGBÍZÁS:	KOMÁROM VÁROS TELEPÜLÉSRENDEZÉSI TERVÉNEK 7-8. MÓDOSÍTÁSA		képviselője: Siklósi József főépítész	TT/É1 08-0067	TI1 01-5086/06		TRk-T 08-0102		TRk-T 11-0550		Te-T 01-2418		Tv-T 01-2456		