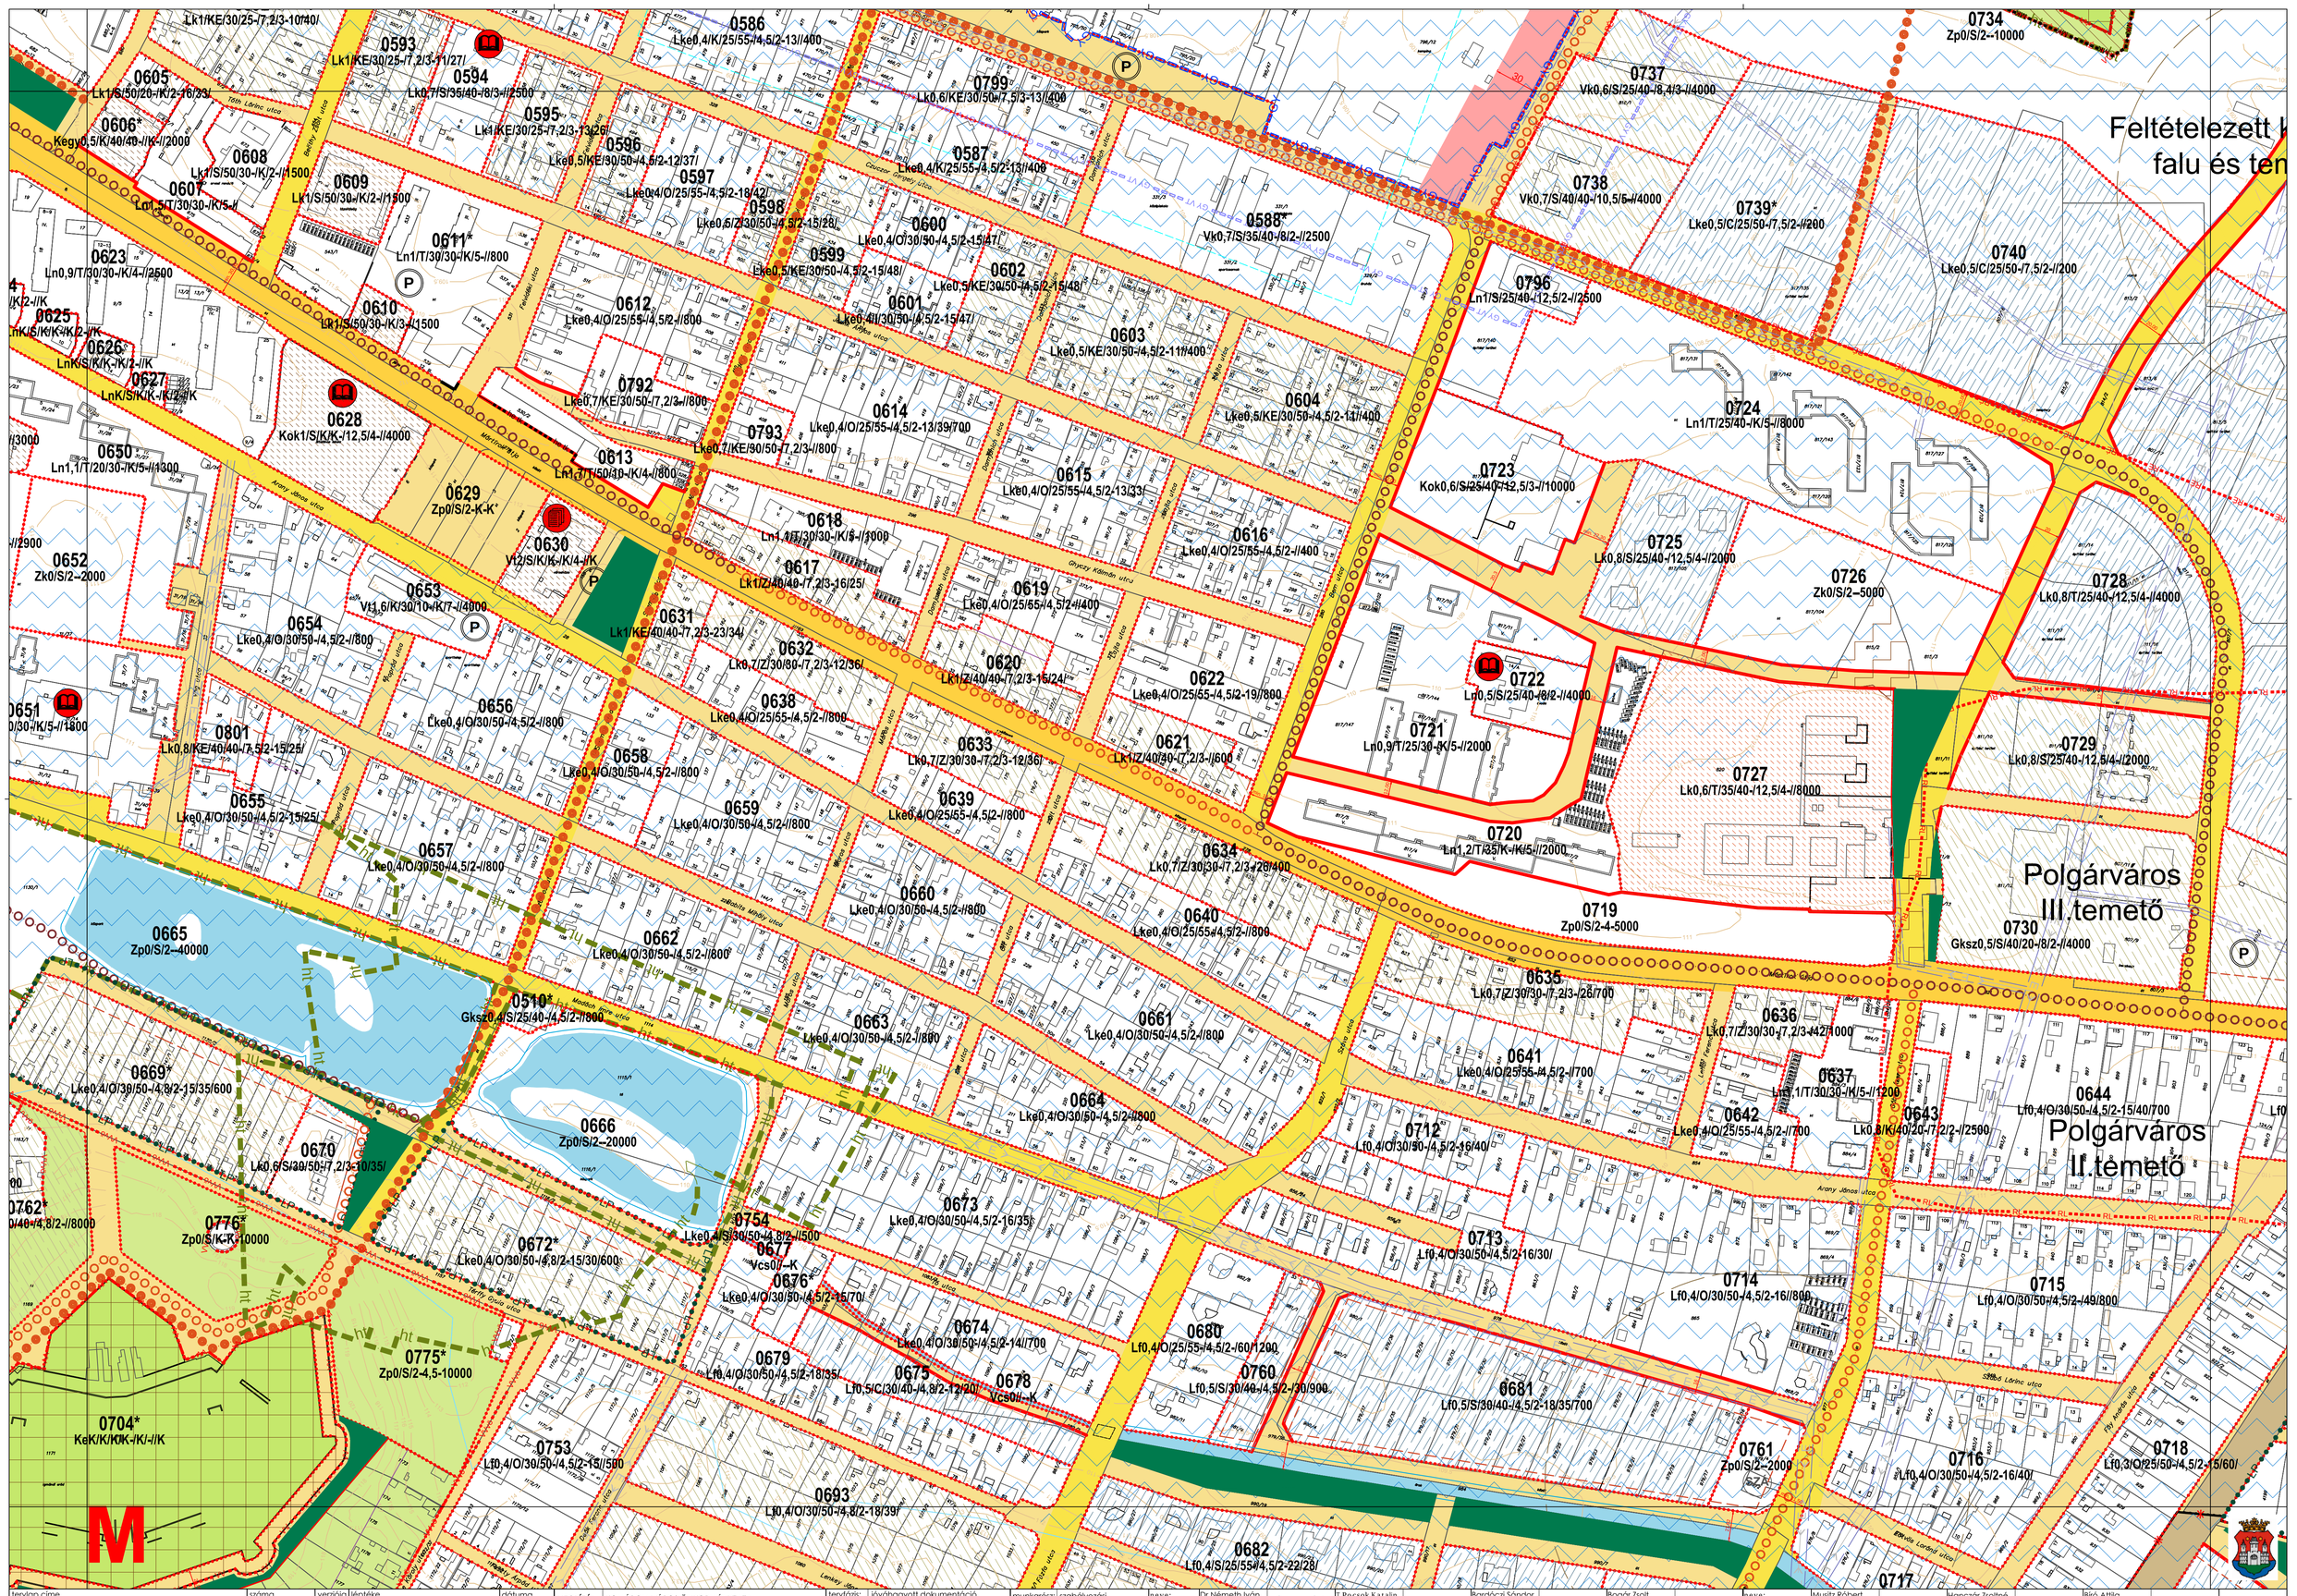

terviap címe	száma	verziója	léptéke	dátuma																						
SZABÁLYOZÁSI TERV	2.1.1	V.9.	M 1:2.000/A1, 1:4000/A3	2017.12.18.	MEGBÍZÓ:	KOMÁROM VÁROS ÖNKORMÁNYZATA	tervfázis:	jóváhagyott dokumentáció	munkarész:	szabályozási	neve:	Dr.Németh Iván	T.Pocsok Katalin	az eredeti terv szakági tervezője	Bardóczi Sándor	az eredeti terv szakági tervezője	Bogár Zsolt	az eredeti terv szakági tervezője	neve:	Musitz Róbert	az eredeti terv szakági tervezője	Hanczár Zsoltné	az eredeti terv szakági tervezője	Bíró Attila	az eredeti terv szakági tervezője	74-313-24
					MEGBÍZÁS:	KOMÁROM VÁROS TELEPÜLÉSRENDEZÉSI TERVÉNEK 7-8. MÓDOSÍTÁSA			képviselője:	Siklósi József főépítész	szakága: jogosultsága:	T1/E1 08-0067	T1 01-5086/06		közlekedésterv. TRk-T 08-0102		szakága: jogosultsága:	TRk-T 11-0550		közműtervező Te-T 01-2418		közműtervező Tv-T 01-2456		