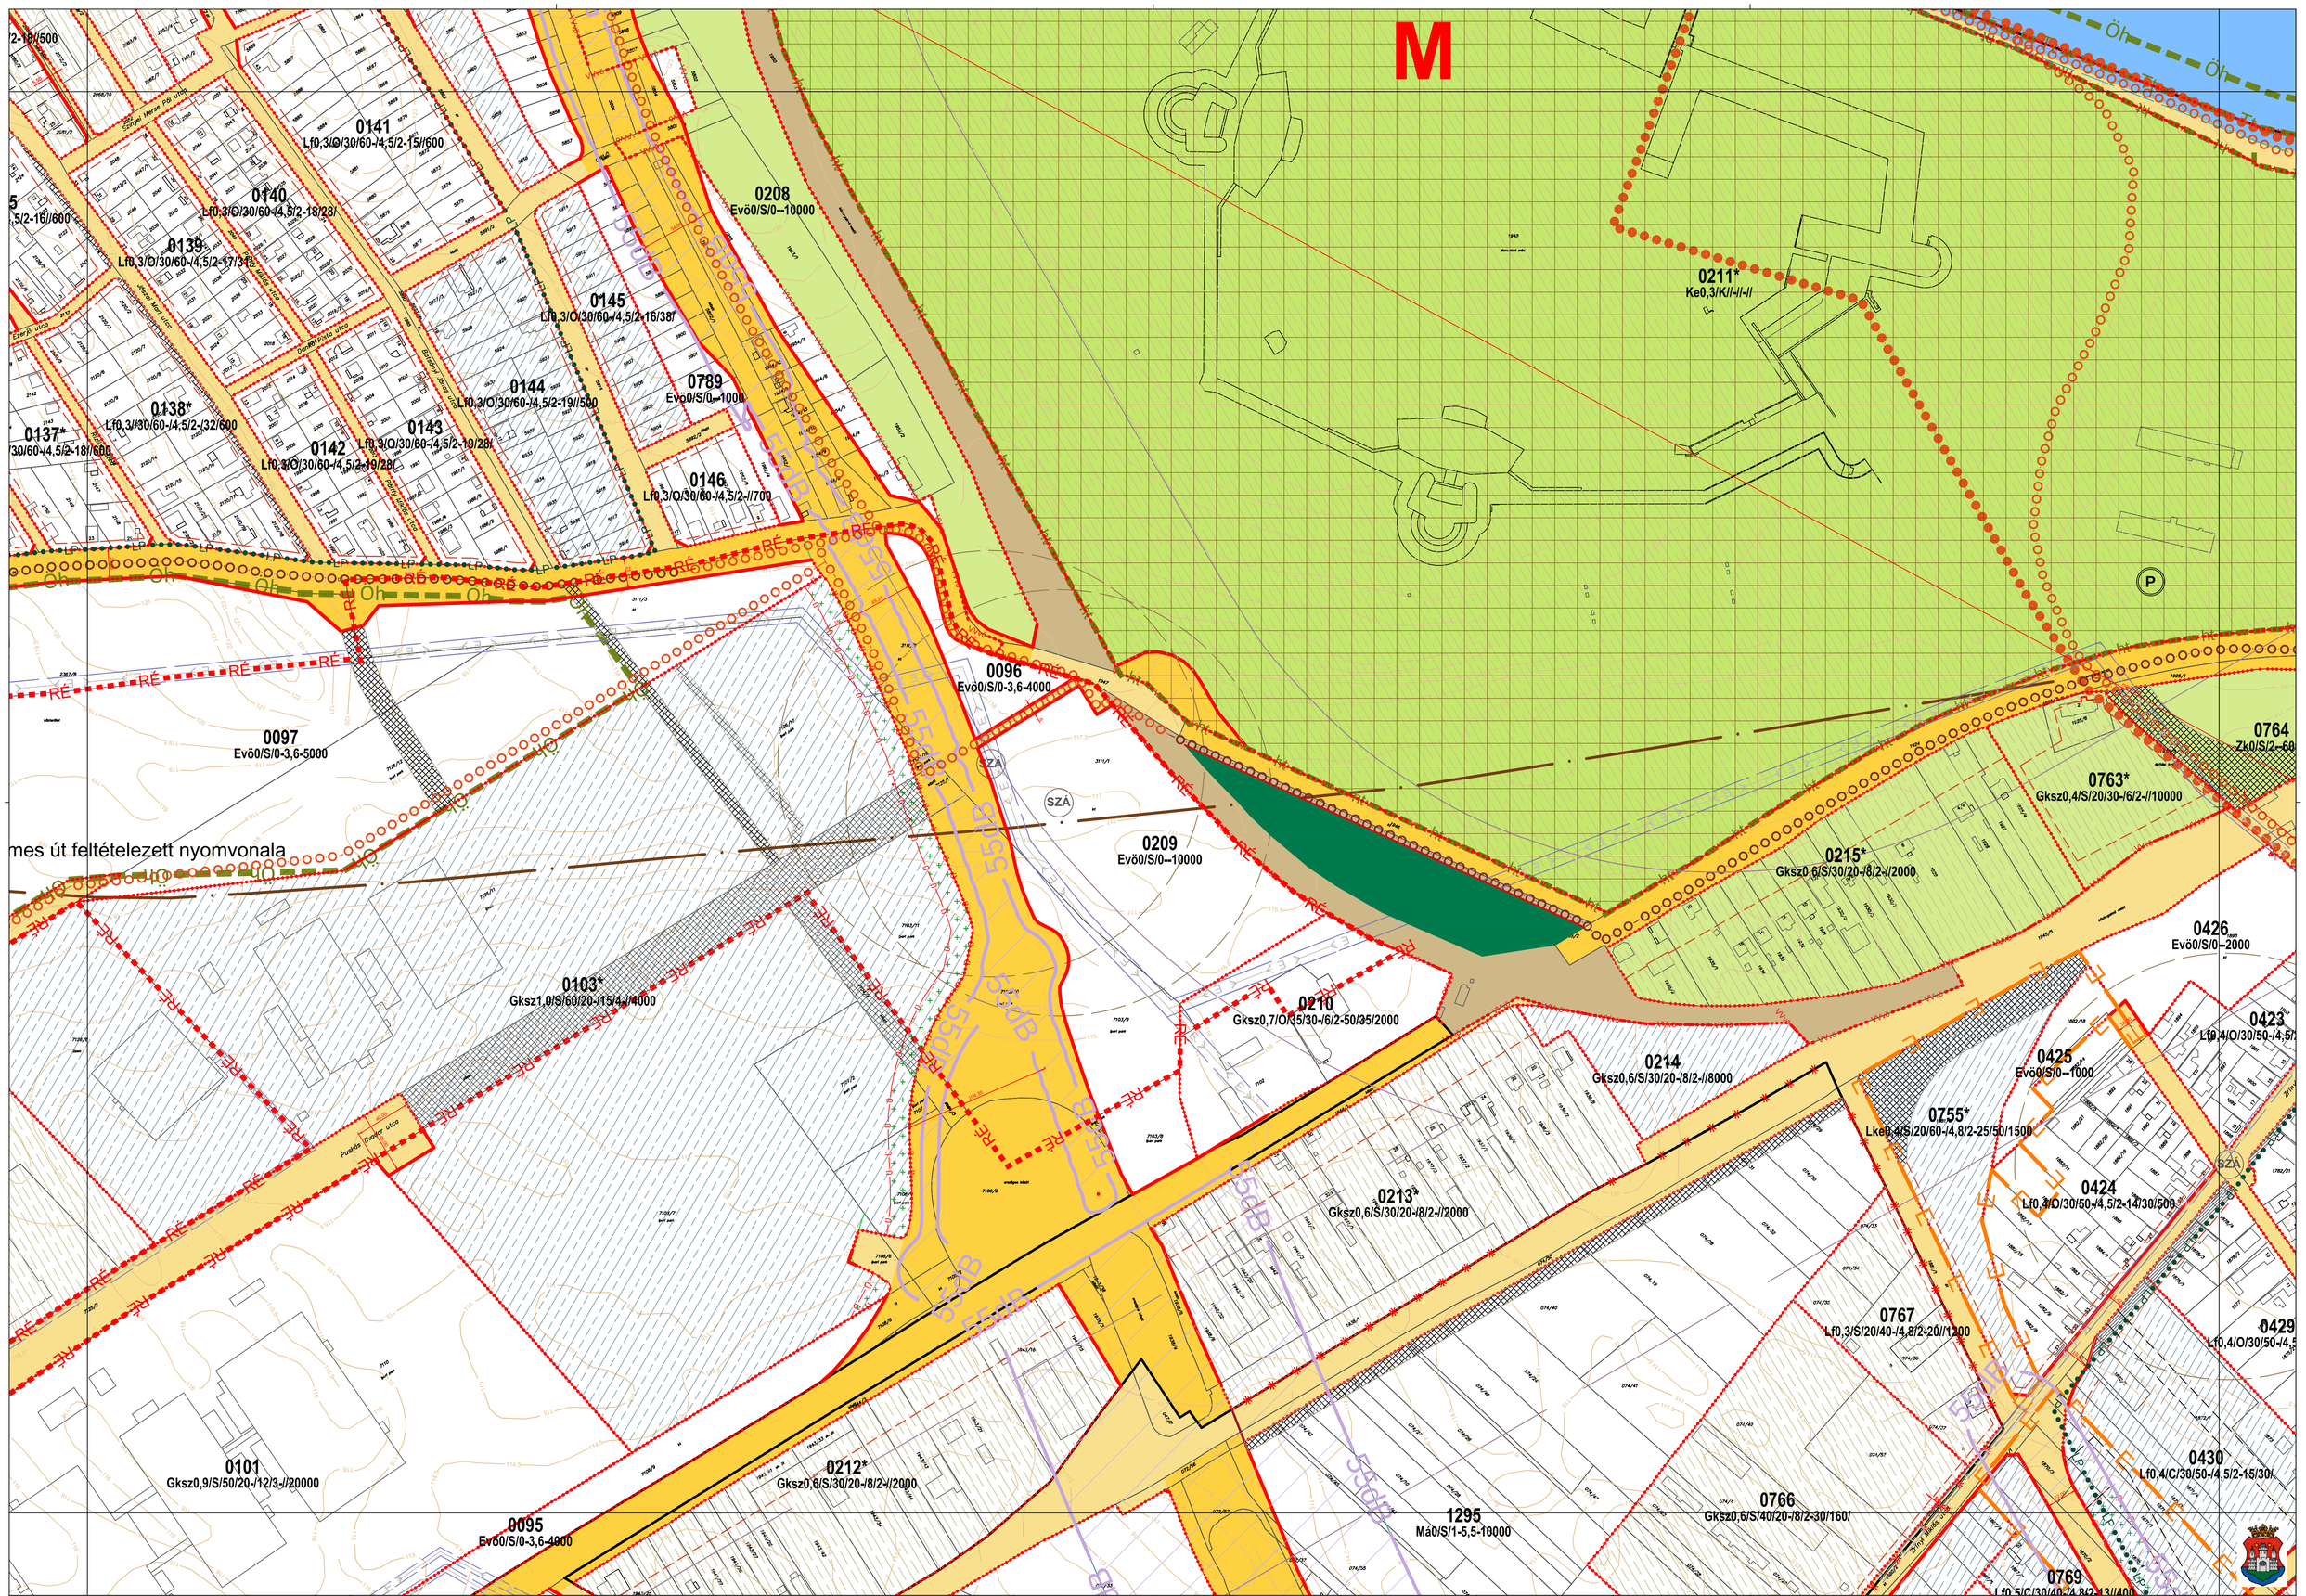

tervlap címe	száma	verziója	lépték	dátuma	MEGBÍZÓ:	KOMÁROM VÁROS ÖNKORMÁNYZATA	tervfázis:	jóváhagyott dokumentáció	munkarész:	szabályozási	neve:	Dr.Németh Iván	T.Pocsok Katalin	az eredeti terv	Bardóczi Sándor	az eredeti terv	Bogár Zsolt	az eredeti terv	neve:	Musitz Róbert	az eredeti terv	Hanczár Zsoltné	az eredeti terv	Biró Attila	az eredeti terv	74-313-12
SZABÁLYOZÁSI TERV	2.1.1.	V.11	M 1:2.000 A1, 1:4000 A3	2017.12.18.	MEGBÍZÁS:	KOMÁROM VÁROS TELEPÜLÉSRENDEZÉSI TERVÉNEK 7-8. MÓDOSÍTÁSA			képviselője:	Siklósi József főépítész	szakága: jogosultsága	TI/É1 08-0067	TI 01-5086/06	szakági tervezője	környezettervező	szakági tervezője	közlekedésterv. TRk-T 08-0102	szakági tervezője	szakága: jogosultsága:	TRk-T 11-0550	szakági tervezője	közműtervező Te-T 01-2418	szakági tervezője	közműtervező Ív-T 01-2456	szakági tervezője