



NASZÁLY KÖZSÉG SZ-2 SZABÁLYOZÁSI TERVE

Készült az állami alapadatok felhasználásával

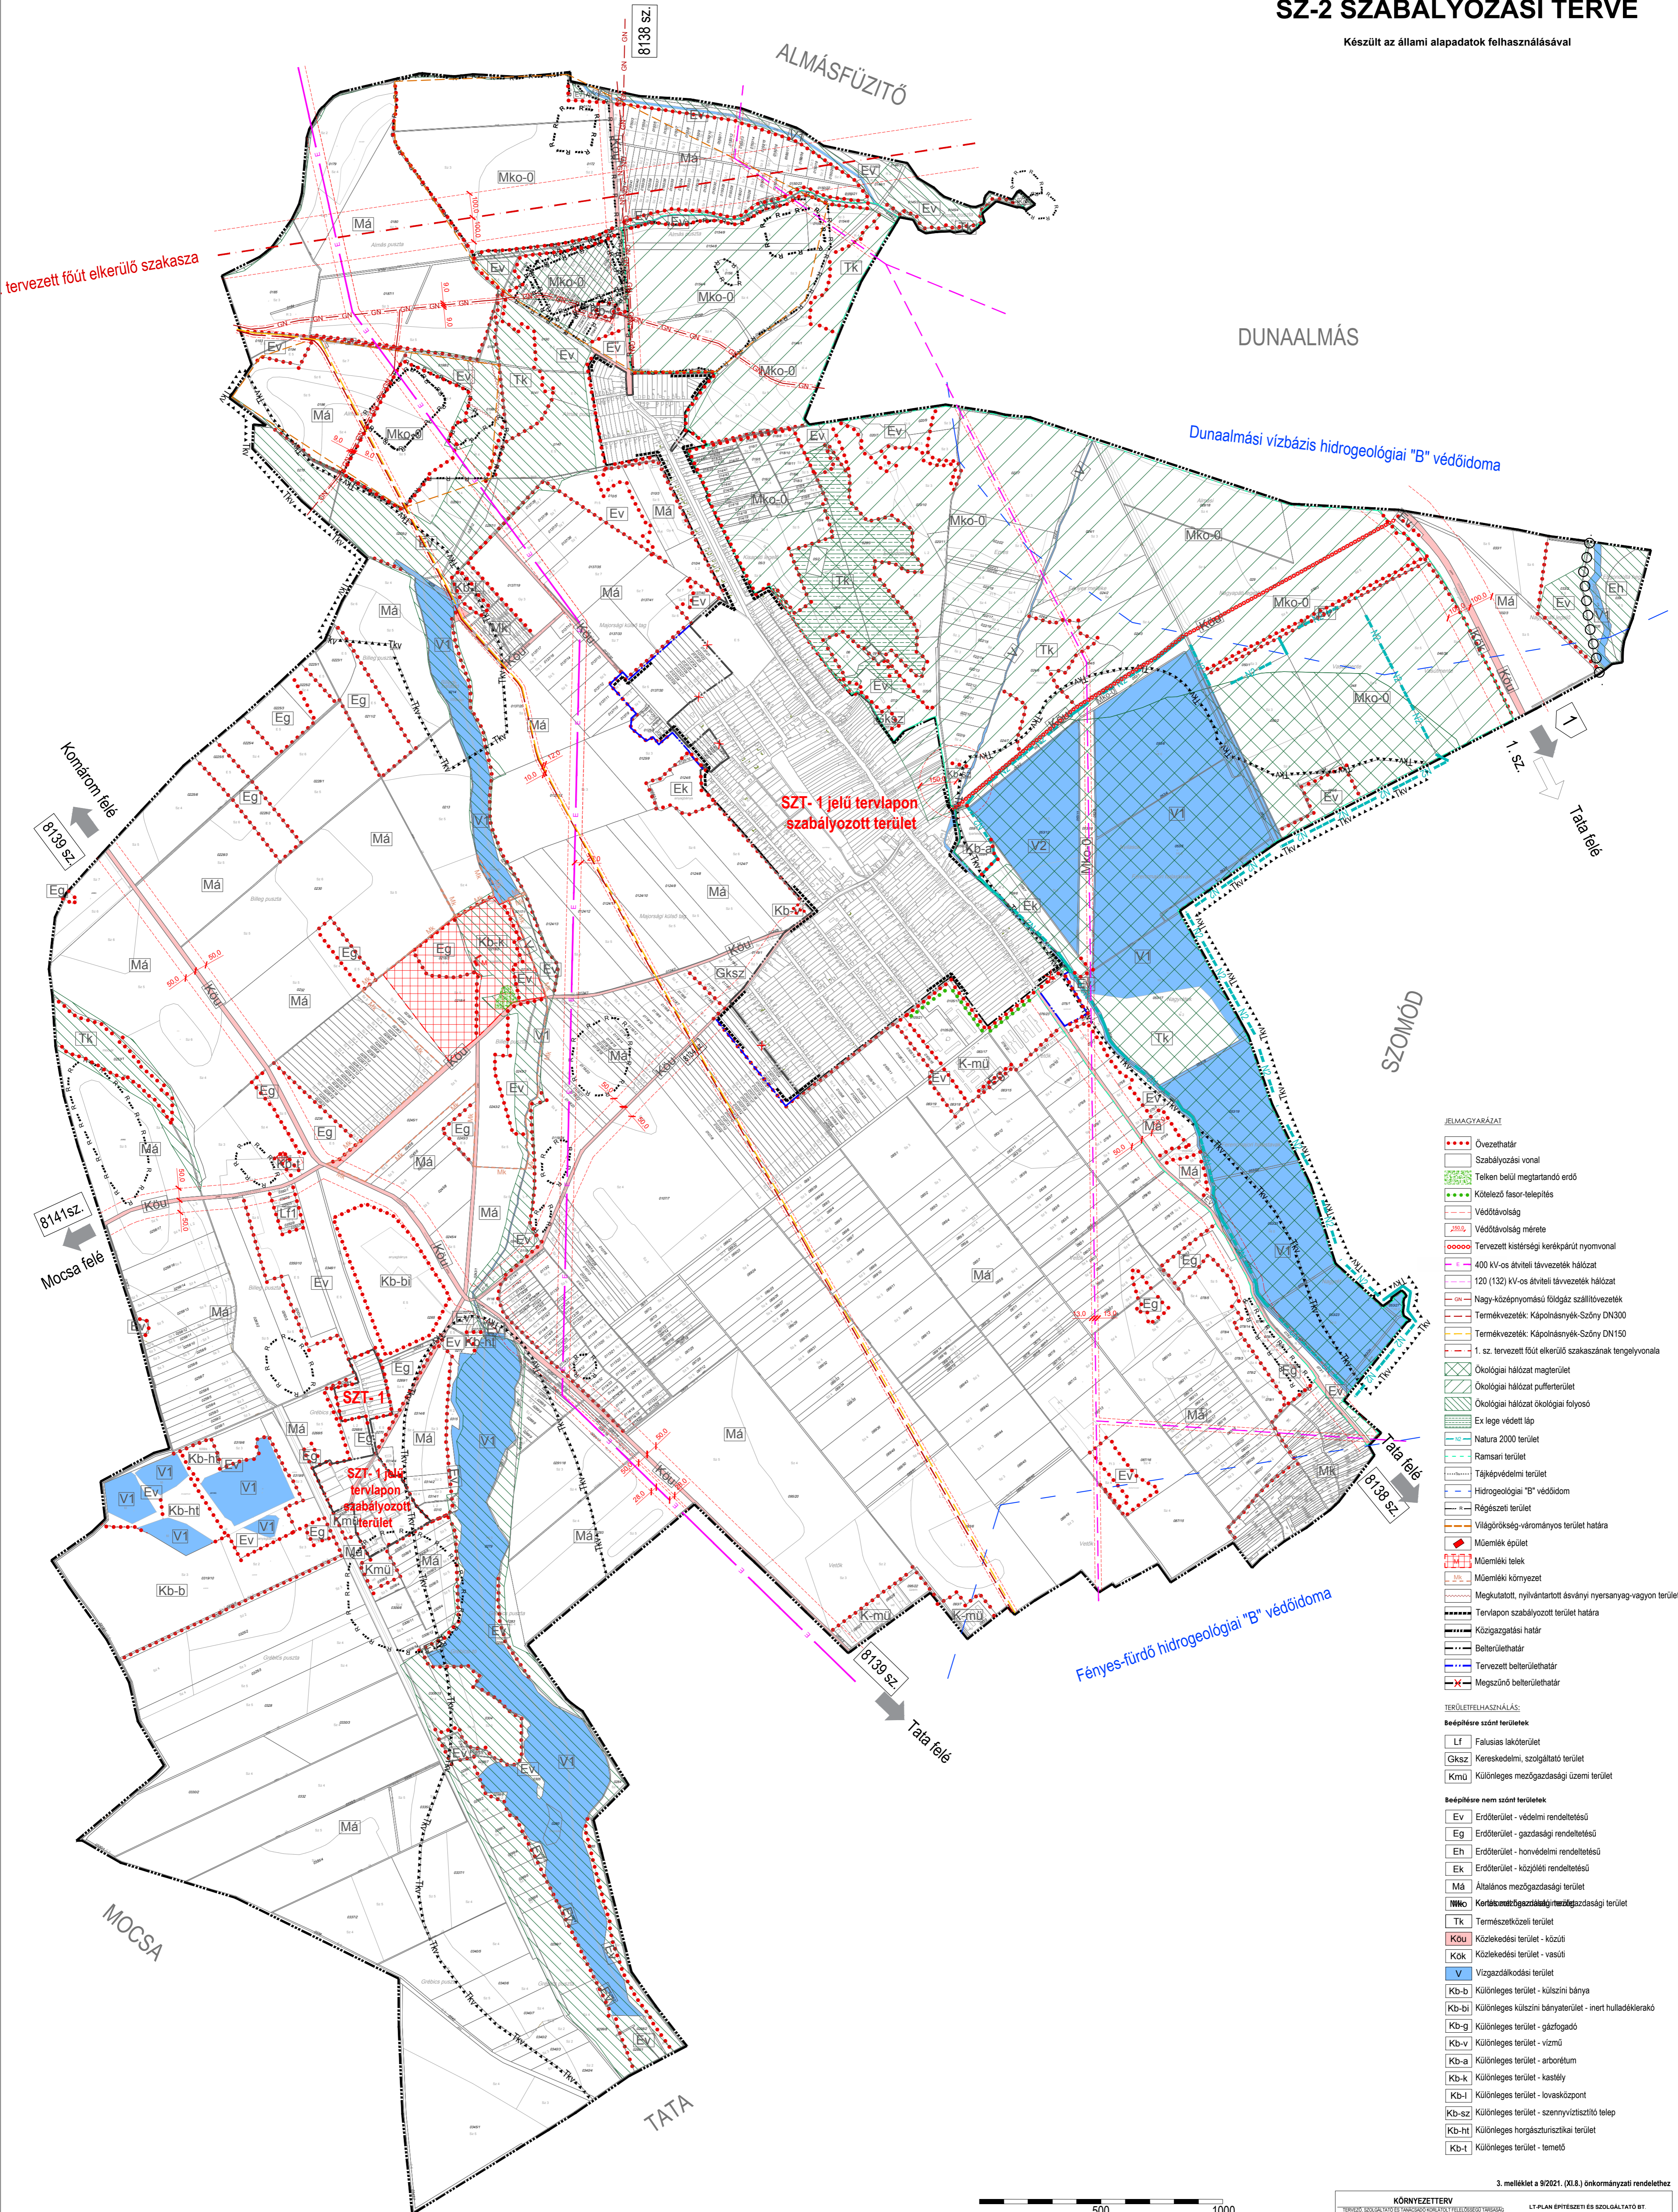

- JELMAGYARAZAT**
- Övezethatár
 - Szabályozási vonal
 - Telken belüli megtartandó erdő
 - Kötelező fasor-telepítés
 - Védőtávolság
 - Védőtávolság mérete
 - Tervezett kistérségi kerékpárút nyomvonal
 - 400 kV-os átviteli távvezeték hálózat
 - 120 (132) kV-os átviteli távvezeték hálózat
 - Nagy-köznyomású földgáz szállítókör
 - Termékvezeték: Kápolnásnyék-Szőny DN300
 - Termékvezeték: Kápolnásnyék-Szőny DN150
 - 1. sz. tervezett főút elkerülő szakaszának tengelyvonala
 - Ökológiai hálózat magterület
 - Ökológiai hálózat pufferterület
 - Ökológiai hálózat ökológiai folyosó
 - Ex lege védett lág
 - Natura 2000 terület
 - Ramsari terület
 - Tájékvédelmi terület
 - Hidrogeológiai "B" védőidom
 - Régészeti terület
 - Világörökség-várományos terület határa
 - Műemlék épület
 - Műemlék telek
 - Műemlék környezet
 - Megkutató, nyitvatartott ásványi nyersanyag-vagyon terület
 - Tervlapon szabályozott terület határa
 - Közigazgatási határ
 - Belterület határ
 - Tervezett belterület határ
 - Megszűnt belterület határ
- TERÜLETFELHASZNÁLÁS:**
- Beépítéssel színt területek**
- LF Falusias lakóterület
 - Gksz Kereskedelmi, szolgáltató terület
 - Kmü Különleges mezőgazdasági üzemi terület
- Beépítésre nem színt területek**
- Ev Erdőterület - védelmi rendeltetésű
 - Eg Erdőterület - gazdasági rendeltetésű
 - Eh Erdőterület - honvédelmi rendeltetésű
 - EK Erdőterület - közjóléti rendeltetésű
 - Má Általános mezőgazdasági terület
 - Mko Korlátozott gazdasági/üzemi mezőgazdasági terület
 - TK Természetközeli terület
 - Köu Közlekedési terület - közúti
 - Kök Közlekedési terület - vasúti
 - V Vizgazdálkodási terület
 - Kb-b Különleges terület - külszíni bánya
 - Kb-bi Különleges külszíni bányaterület - inert hulladéklerakó
 - Kb-g Különleges terület - gáztározó
 - Kb-v Különleges terület - vízmű
 - Kb-a Különleges terület - arboretum
 - Kb-k Különleges terület - kastély
 - Kb-l Különleges terület - lovasközpont
 - Kb-sz Különleges terület - szennyvíztisztító telep
 - Kb-ht Különleges horgászatirészlet terület
 - Kb-t Különleges terület - temető

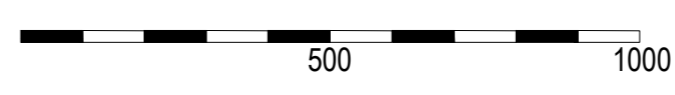

3. melléklet a 9/2021. (XII.8.) önkormányzati rendelethez

KÖRNYEZETTERV		L1-PLAN ÉPÍTÉSZETI ÉS SZOLGÁLTATÓ BT.	
TERVEZŐ: SZABÓ ANDRÁS ÉS TÁRSASÁG KÖRNYEZETTERVEZŐI IRODA		2021. november	
NASZÁLY KÖZSÉG TELEPÜLÉSRENDÉZÉSI ESZKÖZÖK FELÜLVIZSGÁLATA			
SZT-2 jelű Szabályozási terv			
Terület: Naszály község	Ábrák: 1/1-1/10	Térkép: 1/1-1/10	Építész: Láng András
Terület: 11111-01-001	Ábrák: 1/1-1/10	Térkép: 1/1-1/10	Építész: Láng András
Terület: 11111-01-001	Ábrák: 1/1-1/10	Térkép: 1/1-1/10	Építész: Láng András