


**SZOMÓD KÖZSÉG  
TELEPÜLÉSRENDÉZÉSI TERVE  
SZABÁLYOZÁSI TERV  
BELTERÜLET**

M=1:2000

4  
↑  
É

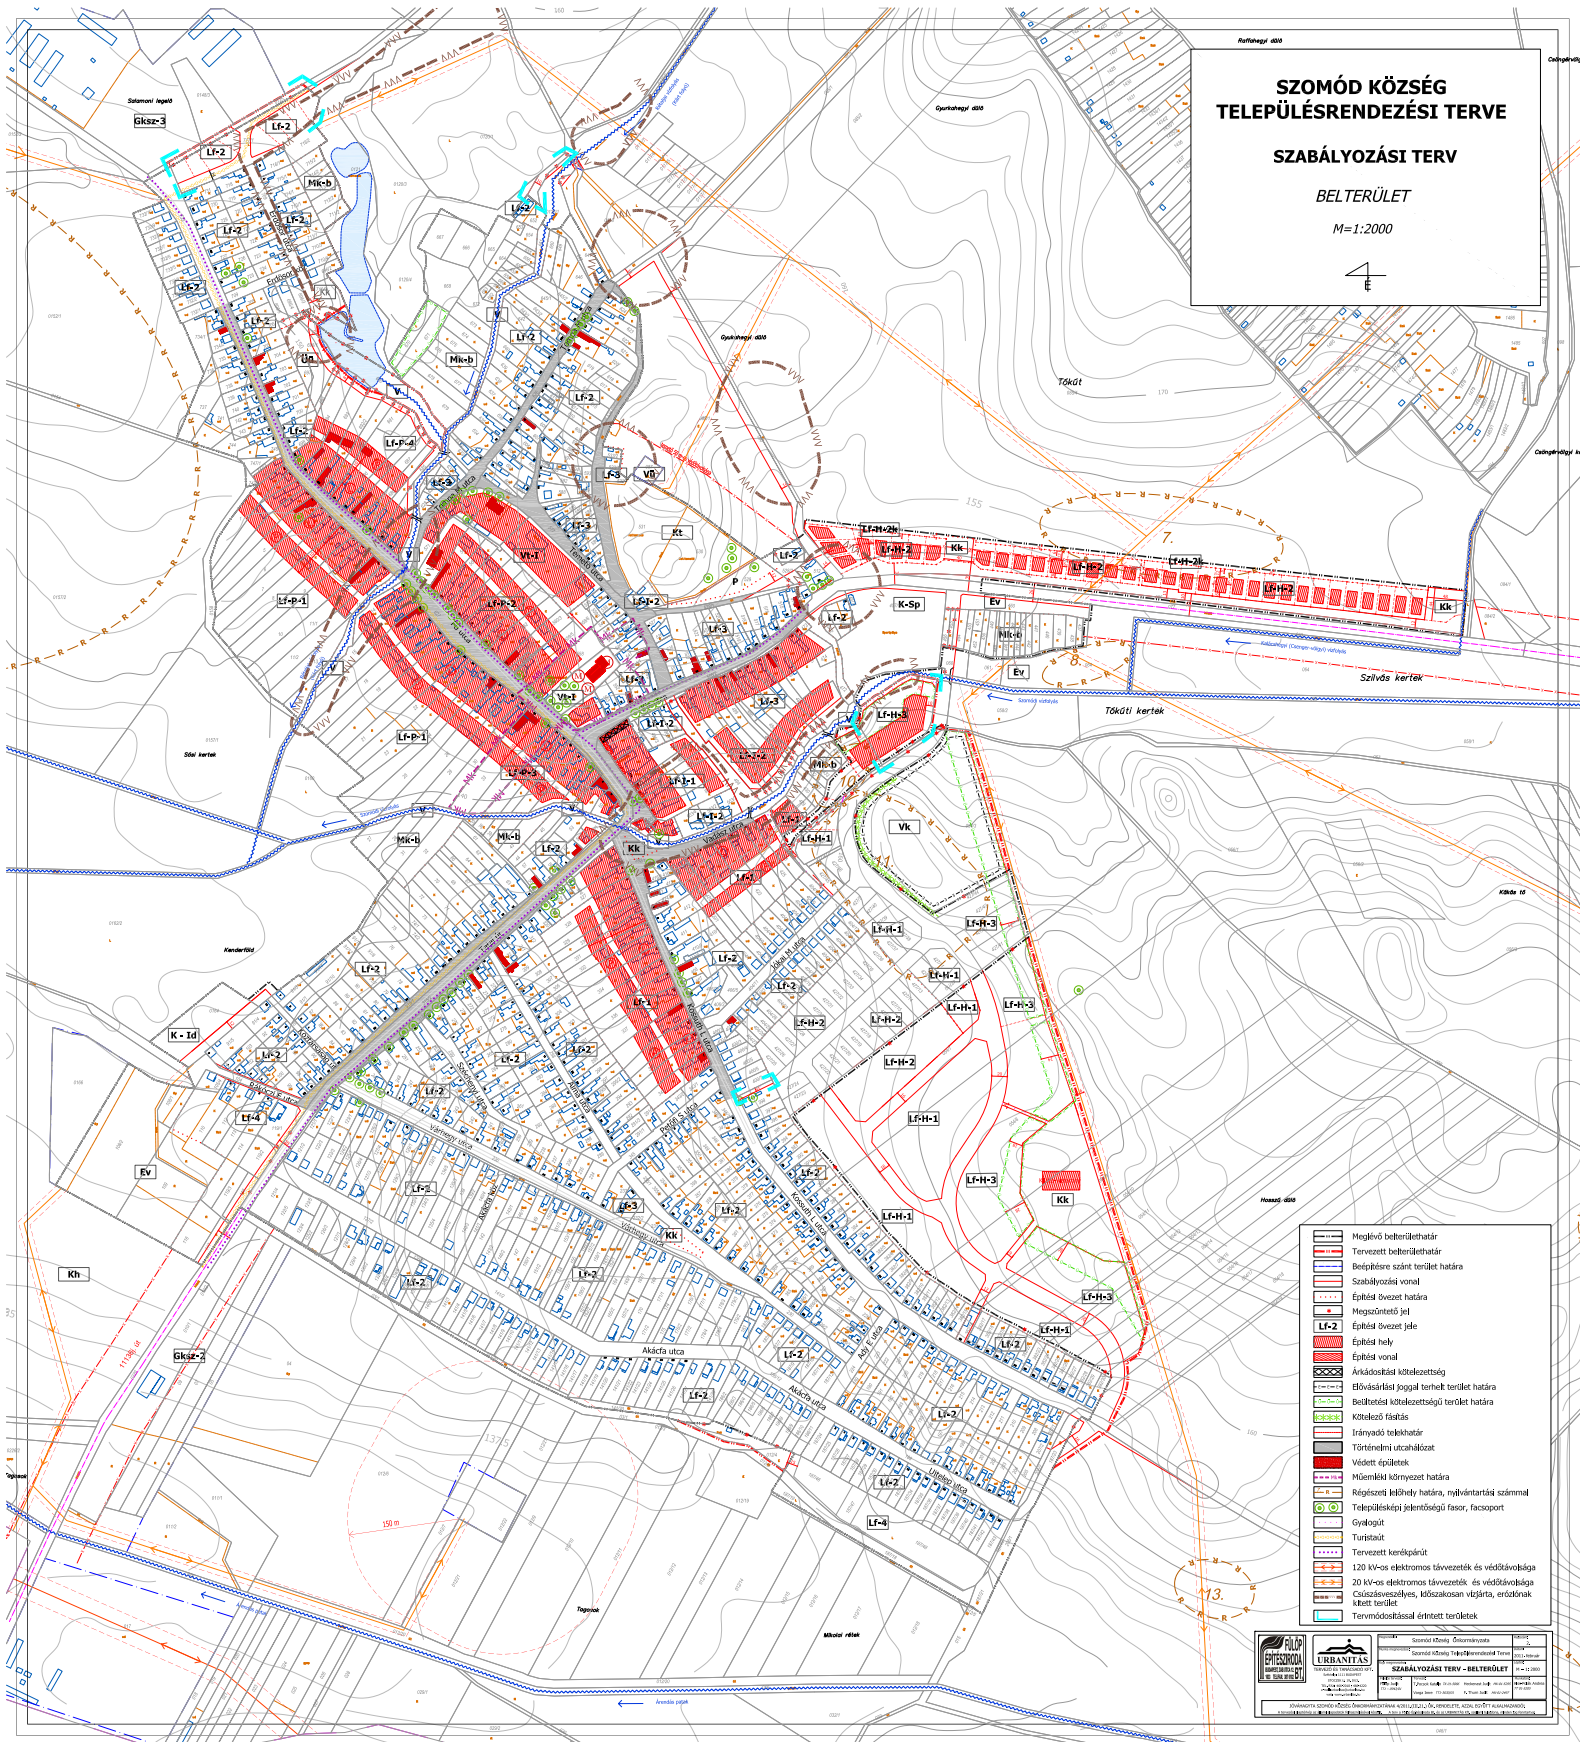

- Beépítésre szánt terület határa
- Szabályozási vonal
- Építési övezet határa
- Építési övezet jel
- Építési hely
- Építési vonal
- Irányadó telekhatár
- Történelmi utcahatár
- Védett épületek
- Régészeti lelőhely jelölés, nyilvántartási számmal
- 120 kV-os elektromos távvezeték és védővezeték
- 20 kV-os elektromos távvezeték és védővezeték

**SZOMÓD KÖZSÉG**

**SZABÁLYOZÁSI TERV - BELTERÜLET**



