
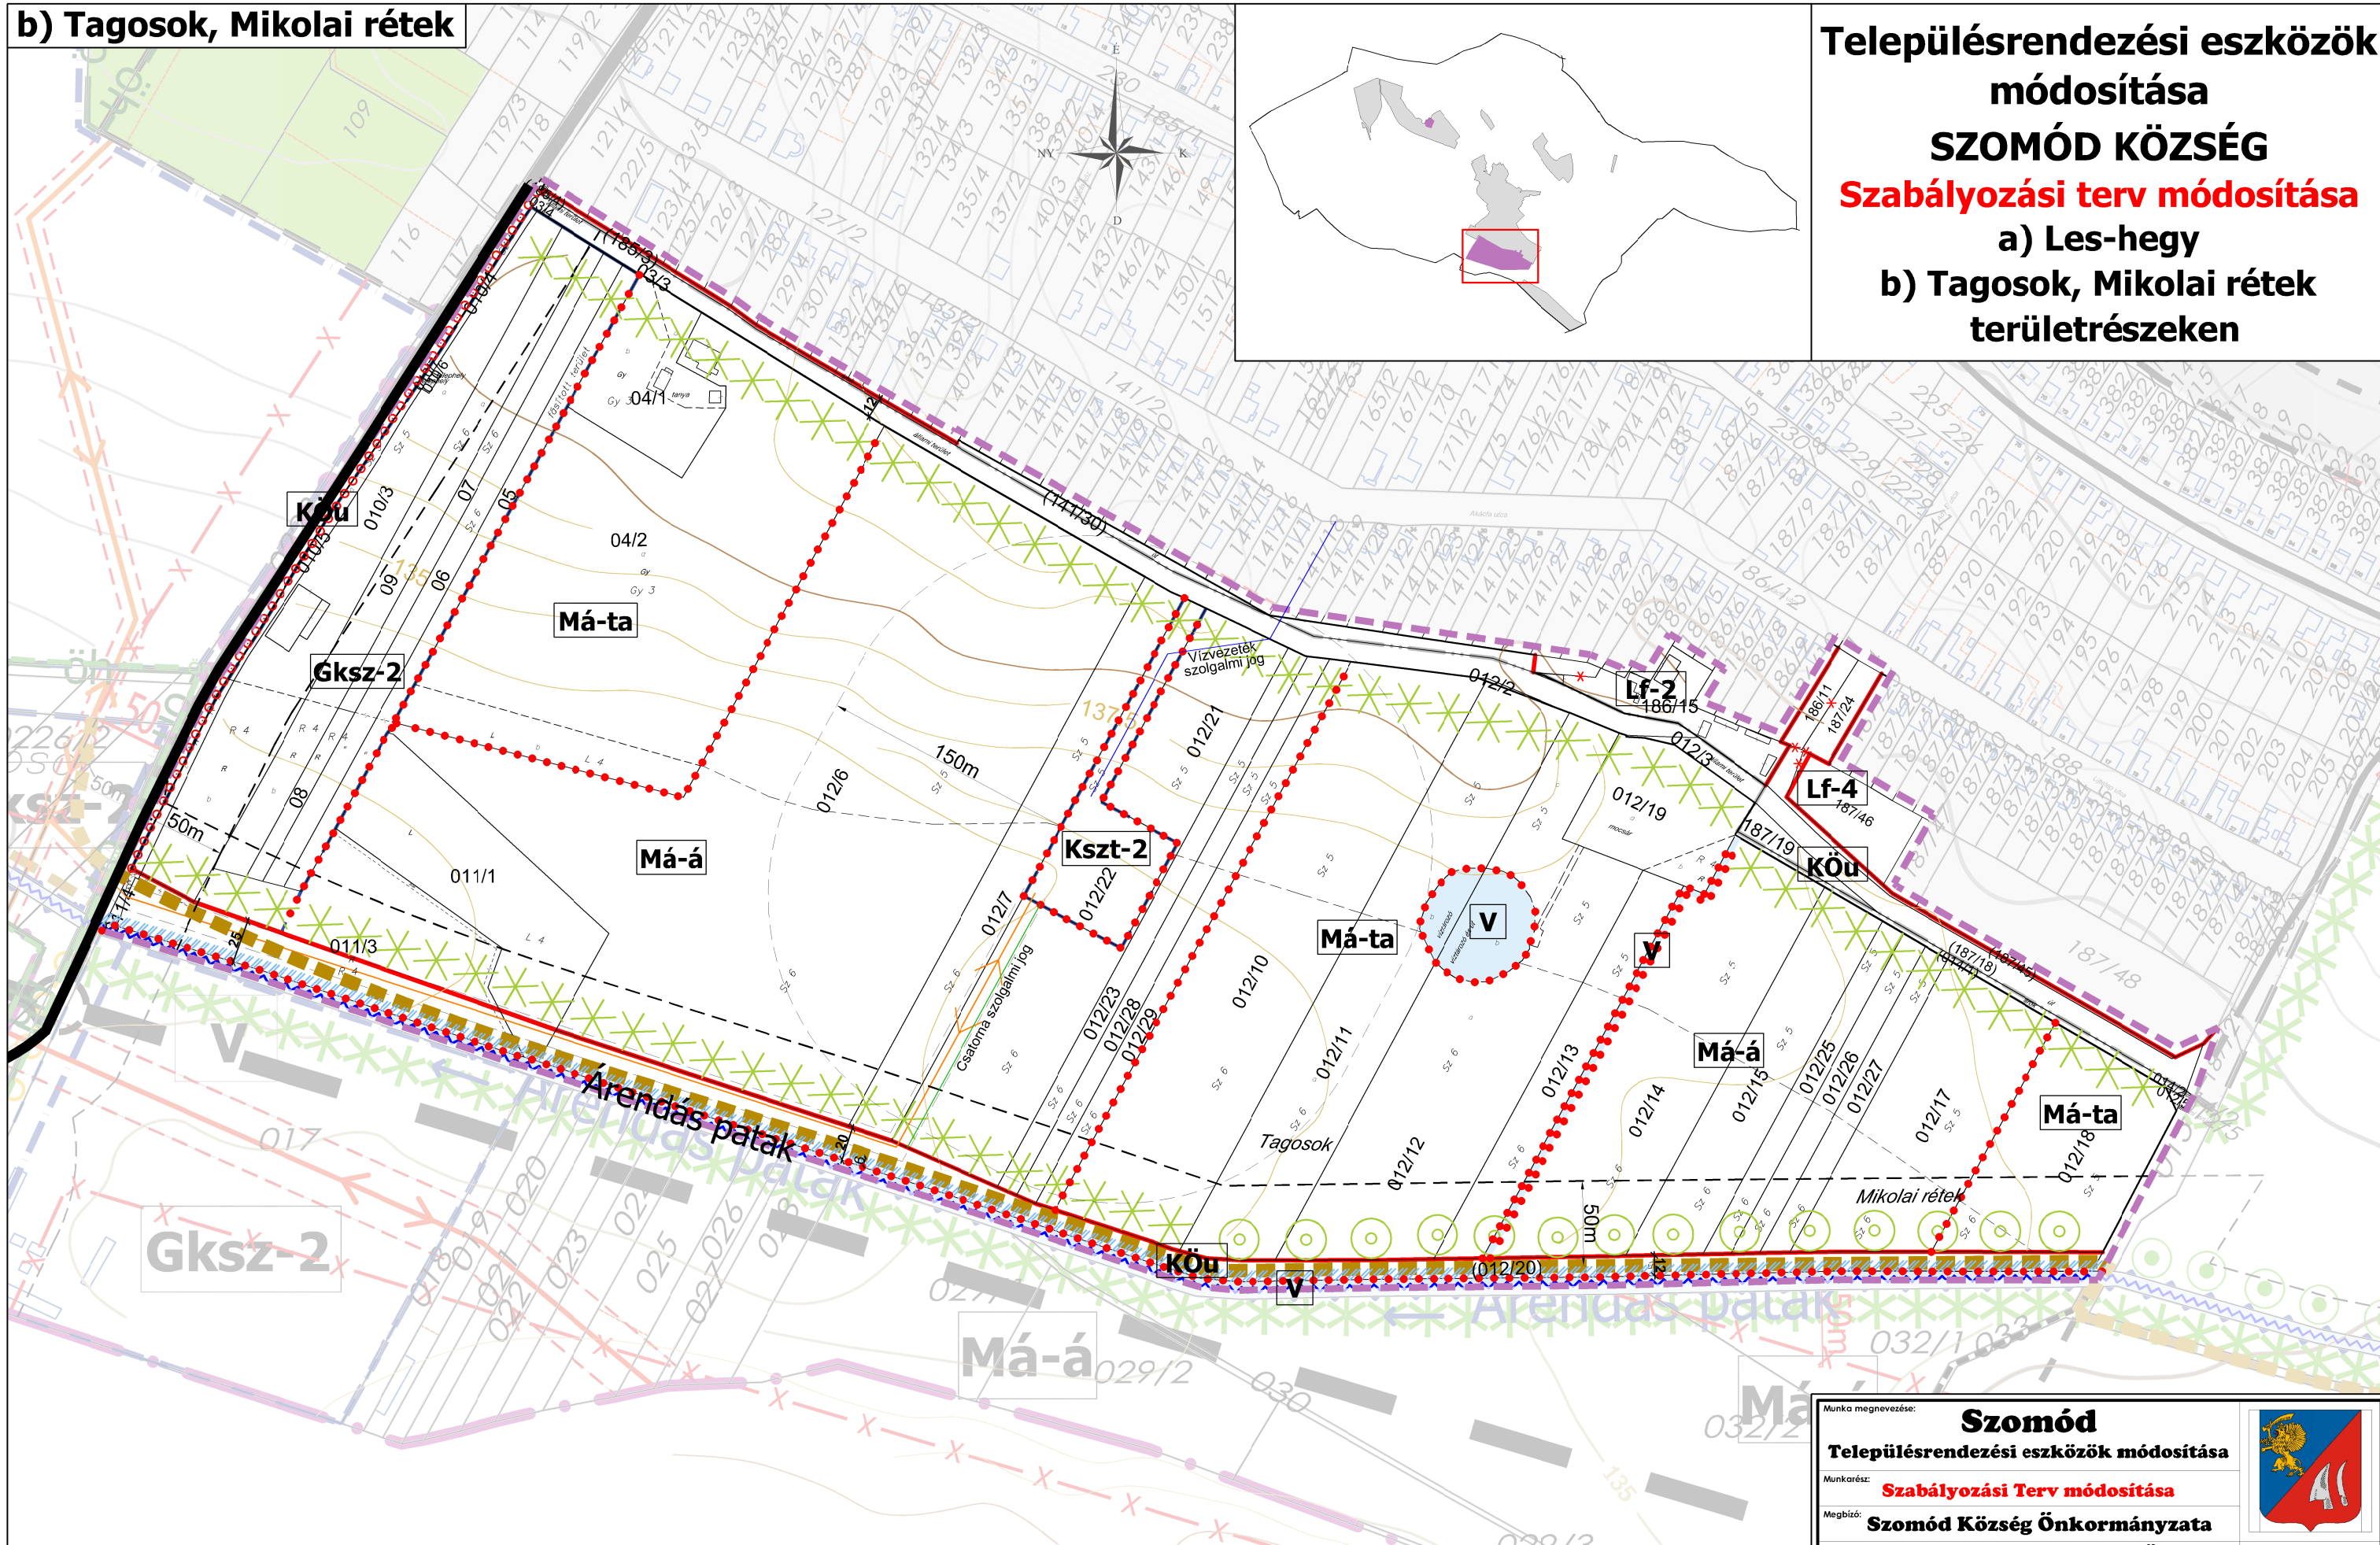


**b) Tagosok, Mikolai rétek**

**Településrendezési eszközök  
módosítása  
SZOMÓD KÖZSÉG  
Szabályozási terv módosítása  
a) Les-hegy  
b) Tagosok, Mikolai rétek  
területrészek**

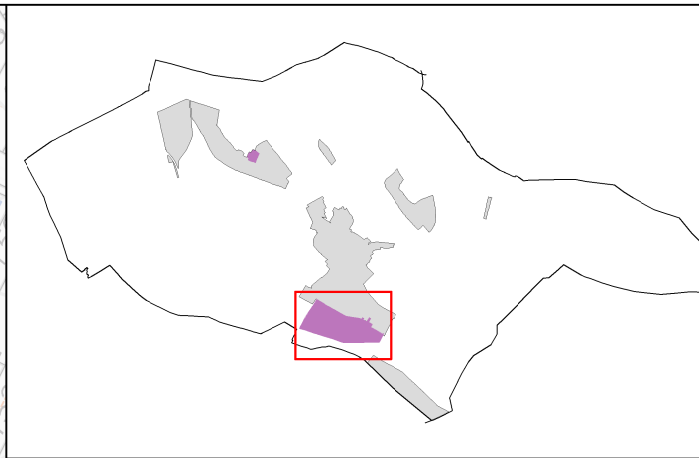

Készült az állami alapadatok felhasználásával.  
A 1/2016.(I. 11.) önkormányzati rendelet rajzi  
melléklete  
Szintvonalak 2,5 méterenként.

Munka megnevezése:	<b>Szomód</b>	
	<b>Településrendezési eszközök módosítása</b>	
Munkarész:	<b>Szabályozási Terv módosítása</b>	
Megbízó:	<b>Szomód Község Önkormányzata</b>	
Tervező:	<b>PRO TERRA Kft. Urbanisztikai Ügynökség</b>	
Felelős településrendező - tervező:	<b>S. Vasi Ildiko</b>	
Tervező munkatárs:	<b>Szilágyi Csilla</b>	
Méretarány:	<b>M = 1 : 3.500</b>	Rajzsorszám:
Dátum:	<b>2016. január</b>	SZT-1/M3-b