Tardos

Szabályozási terv -
KÖZIGAZGATÁSI TERÜLETRE

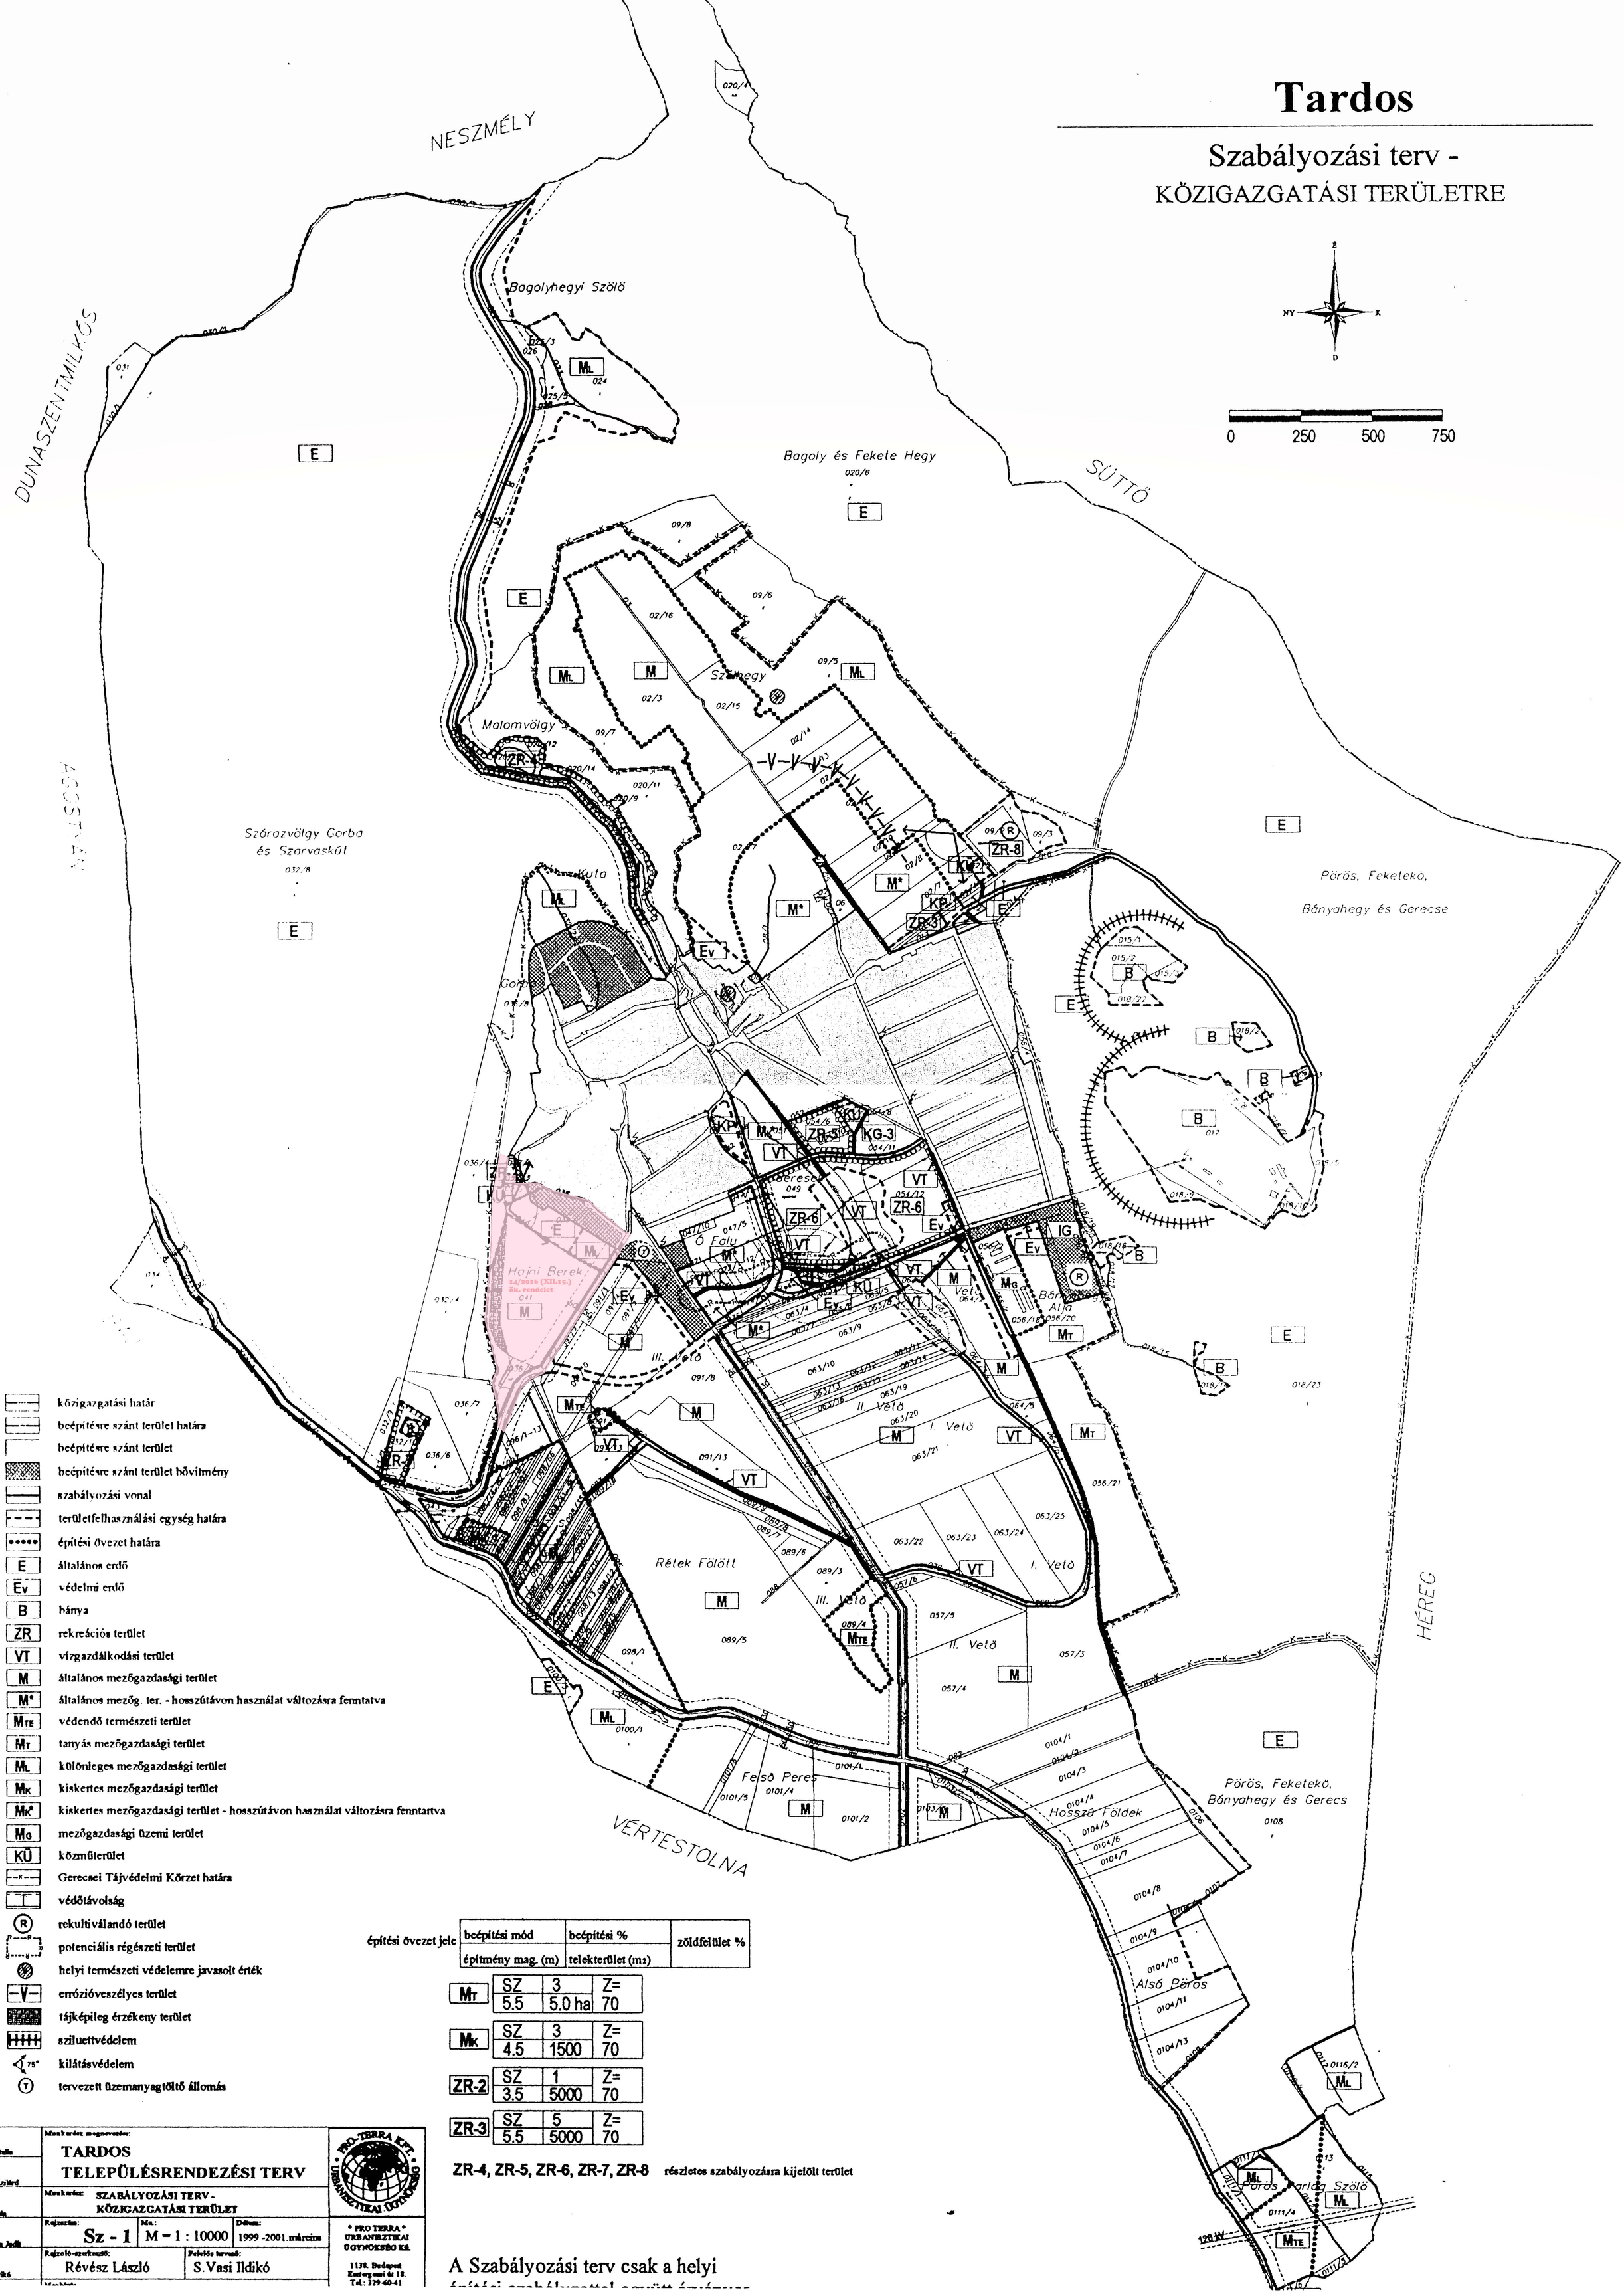

- közigazgatási határ
- beépítésre szánt terület határa
- beépítésre szánt terület
- beépítésre szánt terület bővítmény
- szabályozási vonal
- területfelhasználási egység határa
- építési övezet határa
- E általános erdő
- Ev védelmi erdő
- B bánya
- ZR rekreációs terület
- VT vízgazdálkodási terület
- M általános mezőgazdasági terület
- M* általános mezőg. ter. - hosszútávon használat változásra fenntartva
- MTE védendő természeti terület
- MT tanyás mezőgazdasági terület
- ML különleges mezőgazdasági terület
- MK kiskertes mezőgazdasági terület
- MK* kiskertes mezőgazdasági terület - hosszútávon használat változásra fenntartva
- MG mezőgazdasági üzemi terület
- KÜ közműterület
- Gerecsei Tájvédelmi Körzet határa
- T védőtávolság
- R rekultiválandó terület
- potenciális régészeti terület
- helyi természeti védelemre javasolt érték
- -V- erózióveszélyes terület
- tájképileg érzékeny terület
- sziluettvédelem
- 75° kilátásvédelem
- T tervezett üzemanyagtöltő állomás

építési övezet jele	beépítési mód / építmény mag. (m)	beépítési % / telekterület (m2)	zöldfelület %
MT	SZ 3 / 5.5	5.0 ha	Z= 70
MK	SZ 3 / 4.5	1500	Z= 70
ZR-2	SZ 1 / 3.5	5000	Z= 70
ZR-3	SZ 5 / 5.5	5000	Z= 70

ZR-4, ZR-5, ZR-6, ZR-7, ZR-8 részletes szabályozásra kijelölt terület

A Szabályozási terv csak a helyi

Tervezők: Nagy Katalin, Kelhser Szilárd, Pető Zoltán, Pál Tímea Judit, S.Vasi Ildikó	Munkaterv megnevezése: TARDOS TELEPÜLÉSRENDEZÉSI TERV		PRO TERRA KFT. URBANISZTIKAI ÜGYNÖKSÉG
	Munkaterv: SZABÁLYOZÁSI TERV - KÖZIGAZGATÁSI TERÜLET		
	Rajzszám: Sz - 1	Mn.: M = 1 : 10000	Dátum: 1999 -2001.március
	Rajzoló-szerkesztő: Révész László	Felelős tervező: S.Vasi Ildikó	
	Munkaszám:		

* PRO TERRA * URBANISZTIKAI ÜGYNÖKSÉG Kft.
1138. Budapest Szentgyörgyi út 18. Tel.: 329-60-41