



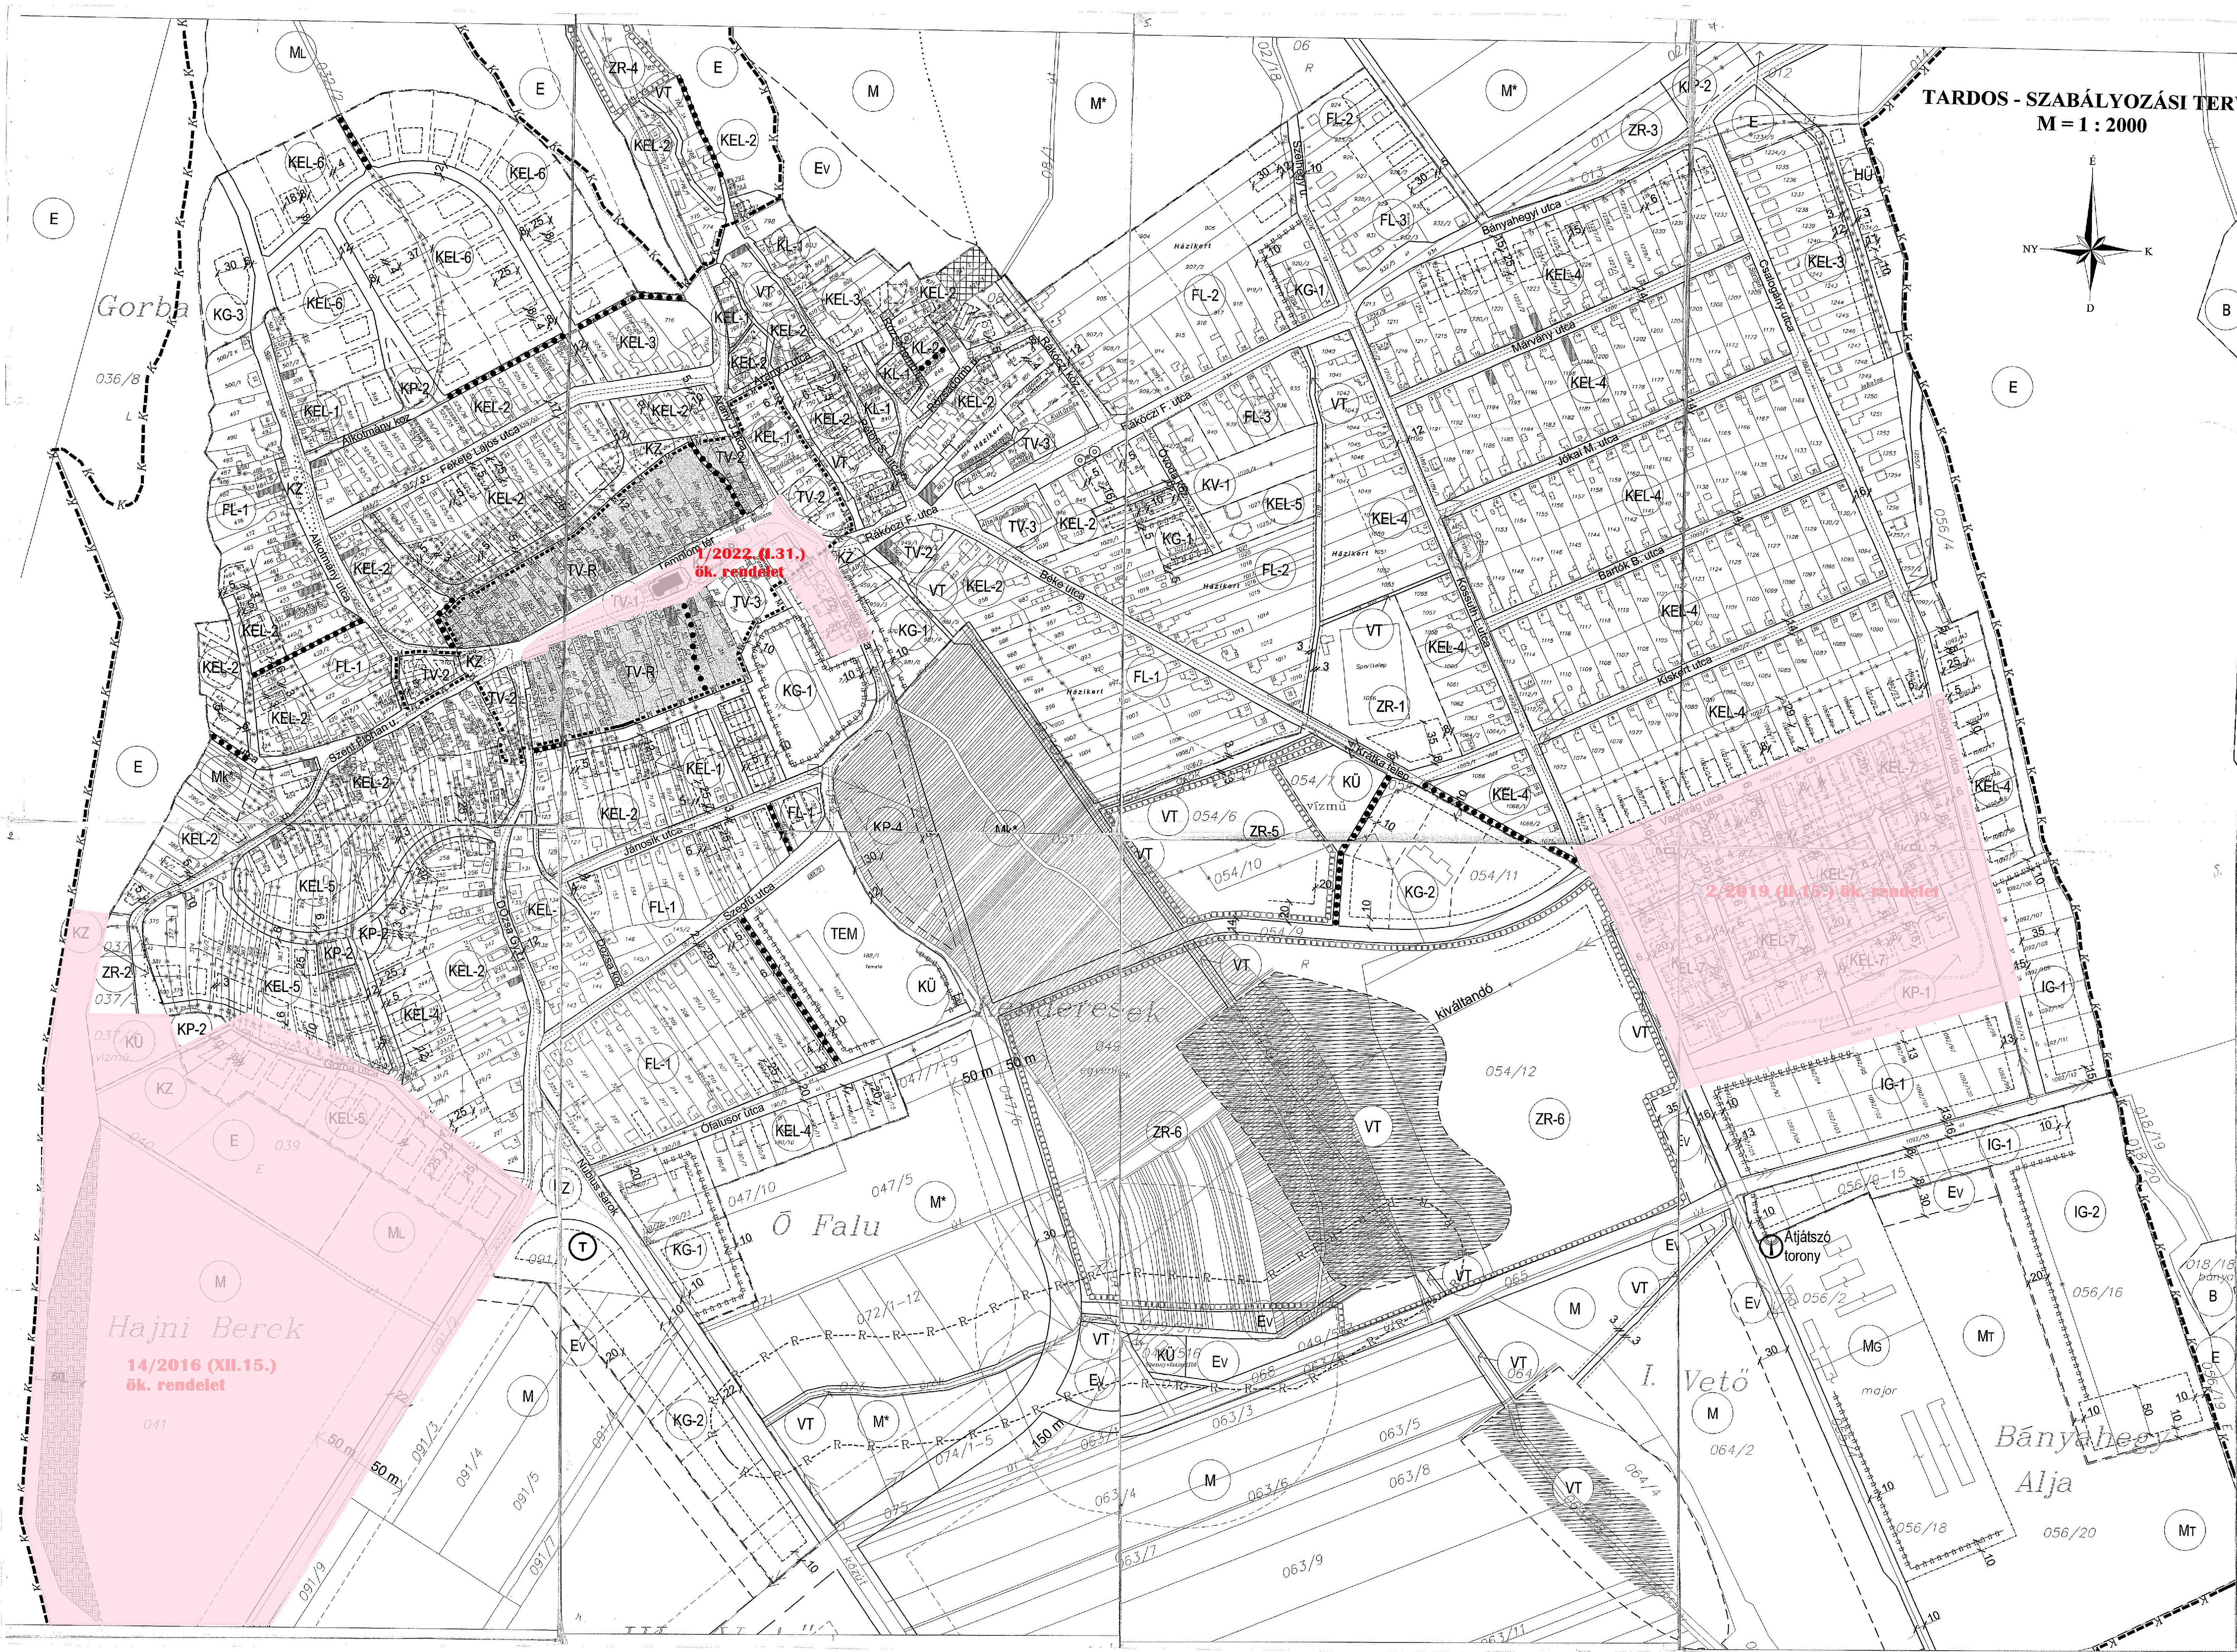

TARDOS - SZABÁLYOZÁSI TERV
M = 1 : 2000

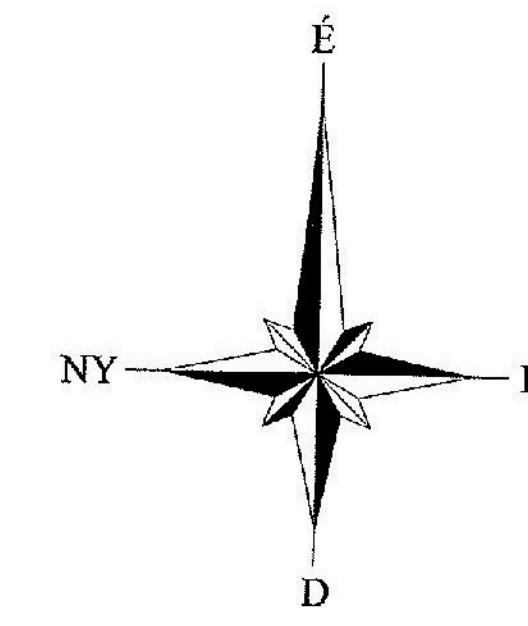

Jelmagyarázat :

- | | |
|---|--|
|  | hőpécsekre szánt ter. határa |
|  | szabályozási vonal |
|  | területfelhasználási egyezség határa |
|  | épitési övezet határa |
|  | további szabályozásra utal rehabilitációs terület megtartandó beerdősített telok |
|  | Gerecse Tájékvédhalmi Körzet határa |
|  | műemlék |
|  | helyi művi örök |
|  | helyi éntévédelmi terület határa |
|  | műemléki környezeti határa |
|  | potenciális régészeti terület |
|  | tájékvédelem érzékeny terület |
|  | védtőlátóság |
|  | irányadó telekhatár |
|  | épitési hely határa |
|  | megszintezett jel |
|  | beiktatási kötelezettségű ter. határa |
|  | védelendő fa |
|  | jelenlét közkészletének parkoló |
|  | üzemanyagtöltő állomás |
|  | tervezett út |
|  | gyalogút |
|  | készítendő szabályozási ter. határa |

- | | |
|-----|--|
| XL | kisvárosias lakóterület |
| KEB | kertvárosias lakóterület |
| FL | falusias lakóterület |
| TV | településközpont vegyes terület |
| KV | központi vegyes terület |
| KG | környezelmezési, mezőgazdasági terület |
| IG | ipari gazdasági terület |
| M | mezőgazdasági üzemi terület |
| HD | hétévesi lakás előterület |
| TEM | temető (külölcgcses ter.) |
| KÖ | közműterület |
| SZ | közelkölcsi zölcsterület |
| KP | közcpar, közczer |
| ZR | rekreációs zölcsterület |
| n | növény |
| E | általános előterület |
| Ev | védölmöi közczer területe |
| M | általános mezőgazdasági övczet |
| M* | általános mezőgazdasági ter. - hozsáztvási hasznásls változása fenntarva |
| M* | általános mezőgazdasági ter. - hozsáztvási hasznásls változása fenntarva |
| IA | külölcgcses mezőgazdasági terület |
| M | mg - i rendeltetésű társulási terület |
| M | mezőgazdasági rendeltetésű kisvárosias ter. |
| Mz | völcgcses természeti terület |
| VT | völcgcselölcgcses kápcsa terület völcgcses terület |

épitési övezeti jel	becsített mód épitmény map. (m)	becsített % telektelenti (m) ²	szőlőfélék %
KL-1	0 35 5,0R 6, K	Z= 40 4,5	Z= 30
KL-2	0 35 5,5 40	Z= 70 7,5	Z= 50
KL-1	0 30 5,0 50	Z= 50 5,5	Z= 70
KL-3	0 SZS 5,5 K7000	Z= 25 55	Z= 30
KL-3	0 SZ 6,6 1000	Z= 60 6,8	Z= 30
KL-4	0 SZS 5,5 1200	Z= 25 55	Z= 30
KL-5	0 SZ 5,5 1500	Z= 25 5,5	Z= 70
KL-6	0 SZS 5,5 2000	Z= 15 5,0	Z= 25
KL-7	0 SZ 5,5 800	Z= 25 6,0	Z= 30
FL-1	0 25 5,5 K10000	SZ 3 5,0	SZ 3 7=
FL-2	0 20 5,5 1500	SZ 7 5,5	SZ 7 7=
KV	SZ 10 5,5 900	SZ 1 3,5	SZ 1 7=
HU	SZ 25 5,0 8000	SZ 5 3,5	SZ 5 7=
ZR-4, ZR-5, ZR-6			szőlőszőlő 5,5 kijelölt terület

MEL-7 [Se] 24.06
 FL-3 = FL 2

A Szabályozási terv csak a helyi építési szabályzattal együtt érvényes			
Tervező:		Munkaterv megnevezése:	
Nagy Kriszta		TARDOS TELEPÜLÉSRENDEZÉSI	
Karlóczi Szilárd		Műhelyszám:	
Pécsi Zoltán		SZABÁLYOZÁSI	
Regisztráció:		Méret:	
SZ - 2		M = 1 : 2000	
Rajzoló (sorszám):		Földrajzi megnevezés:	
Révész László		S. V.	
Meghatározó:		Tardos Község Önkormányzata	



*** PRO TERRA ***
URBANSZTIKAI
ÖGYNÖKSÉG Kft.
1139, Budapest
Hunyadi János út 18.
Tel: 329-60-41
Fax: 349-15-88