


Fácános kert - Szabályozási terv

M = 1:2000

készült az állami alapadatok felhasználásával

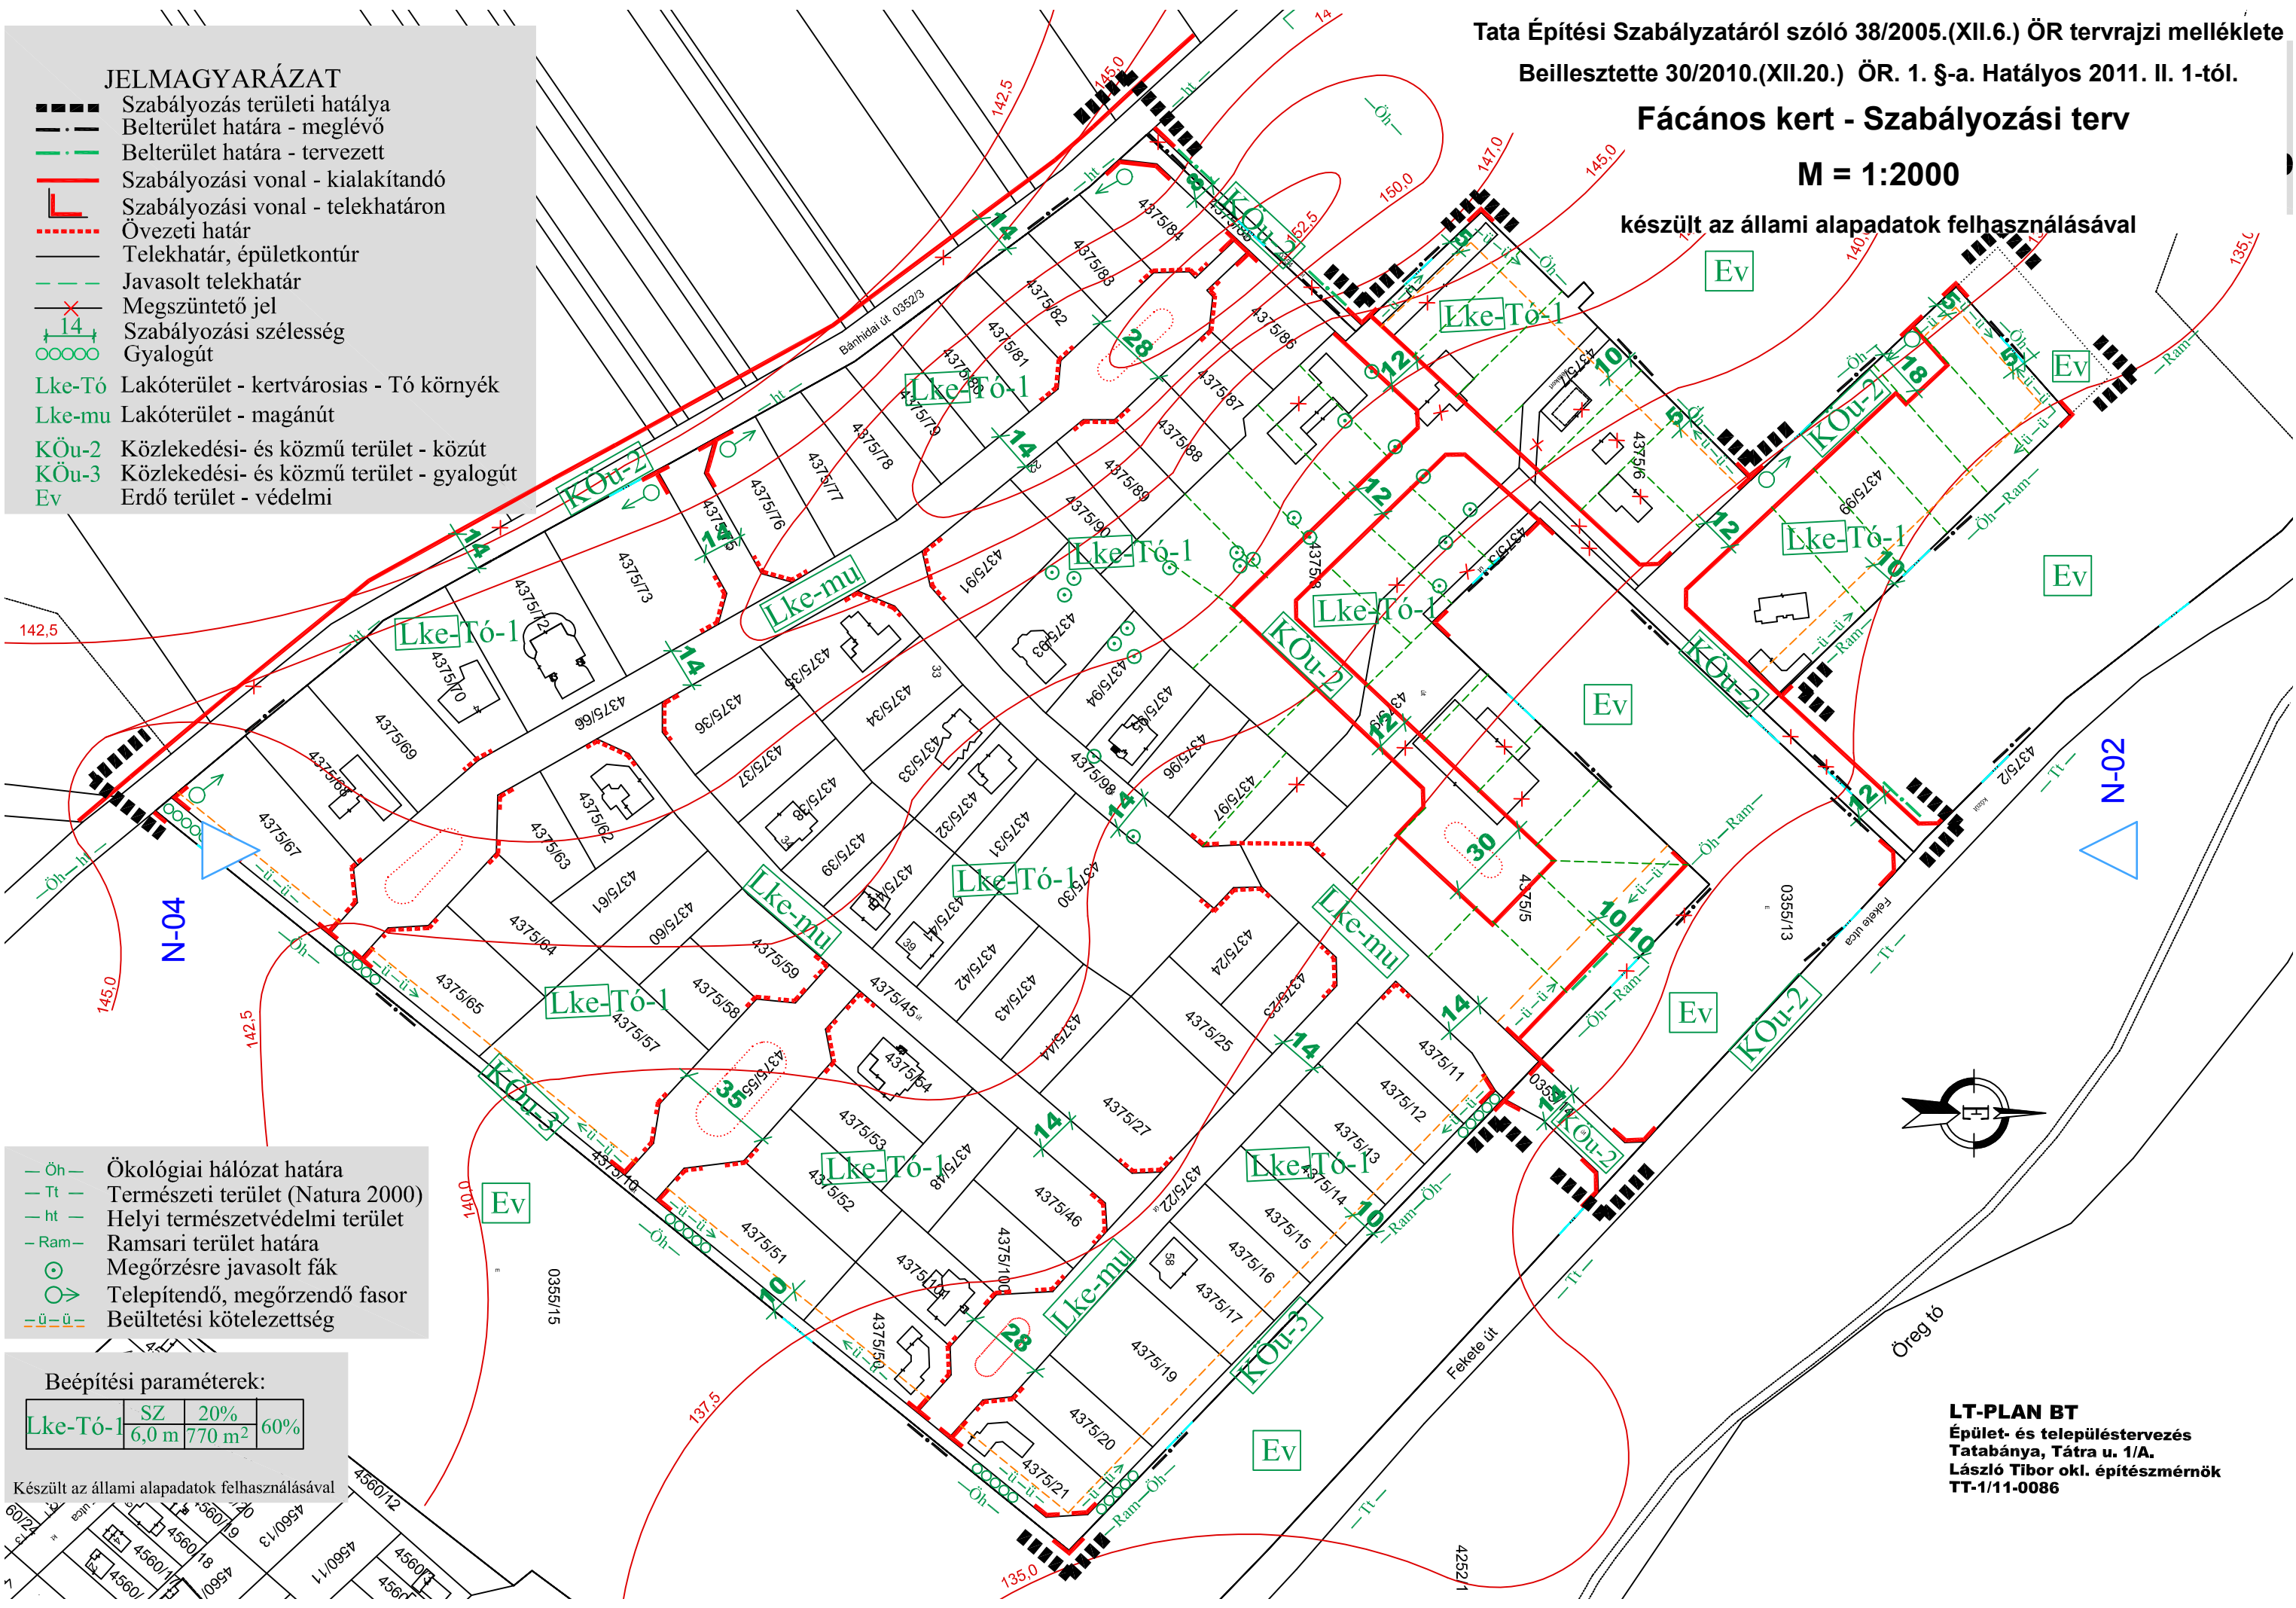

JELMAGYARÁZAT


- Szabályozás területi hatálya
- - - Belterület határa - meglévő
- - - Belterület határa - tervezett
- Szabályozási vonal - kialakítandó
- Szabályozási vonal - telekhatáron
- Övezeti határ
- Telekhatár, épületkontúr
- - - Javasolt telekhatár
- ✗ Megszüntető jel
- 14 Szabályozási szélesség
- Gyalogút
- Lke-Tó Lakóterület - kertvárosias - Tó környék
- Lke-mu Lakóterület - magánút
- KÖu-2 Közlekedési- és közmű terület - közút
- KÖu-3 Közlekedési- és közmű terület - gyalogút
- Ev Erdő terület - védelmi

- Öh — Ökológiai hálózat határa
- Tt — Természeti terület (Natura 2000)
- ht — Helyi természetvédelmi terület
- Ram — Ramsari terület határa
- Megőrzésre javasolt fák
- Telepítendő, megőrzendő fasor
- ü — Beültetési kötelezettség

Beépítési paraméterek:

Lke-Tó-1	SZ	20%
	6,0 m	770 m ² 60%

Készült az állami alapadatok felhasználásával

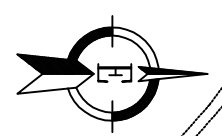

LT-PLAN BT
 Épület- és településtervezés
 Tatabánya, Tátra u. 1/A.
 László Tibor okl. építészmérnök
 TT-1/11-0086