
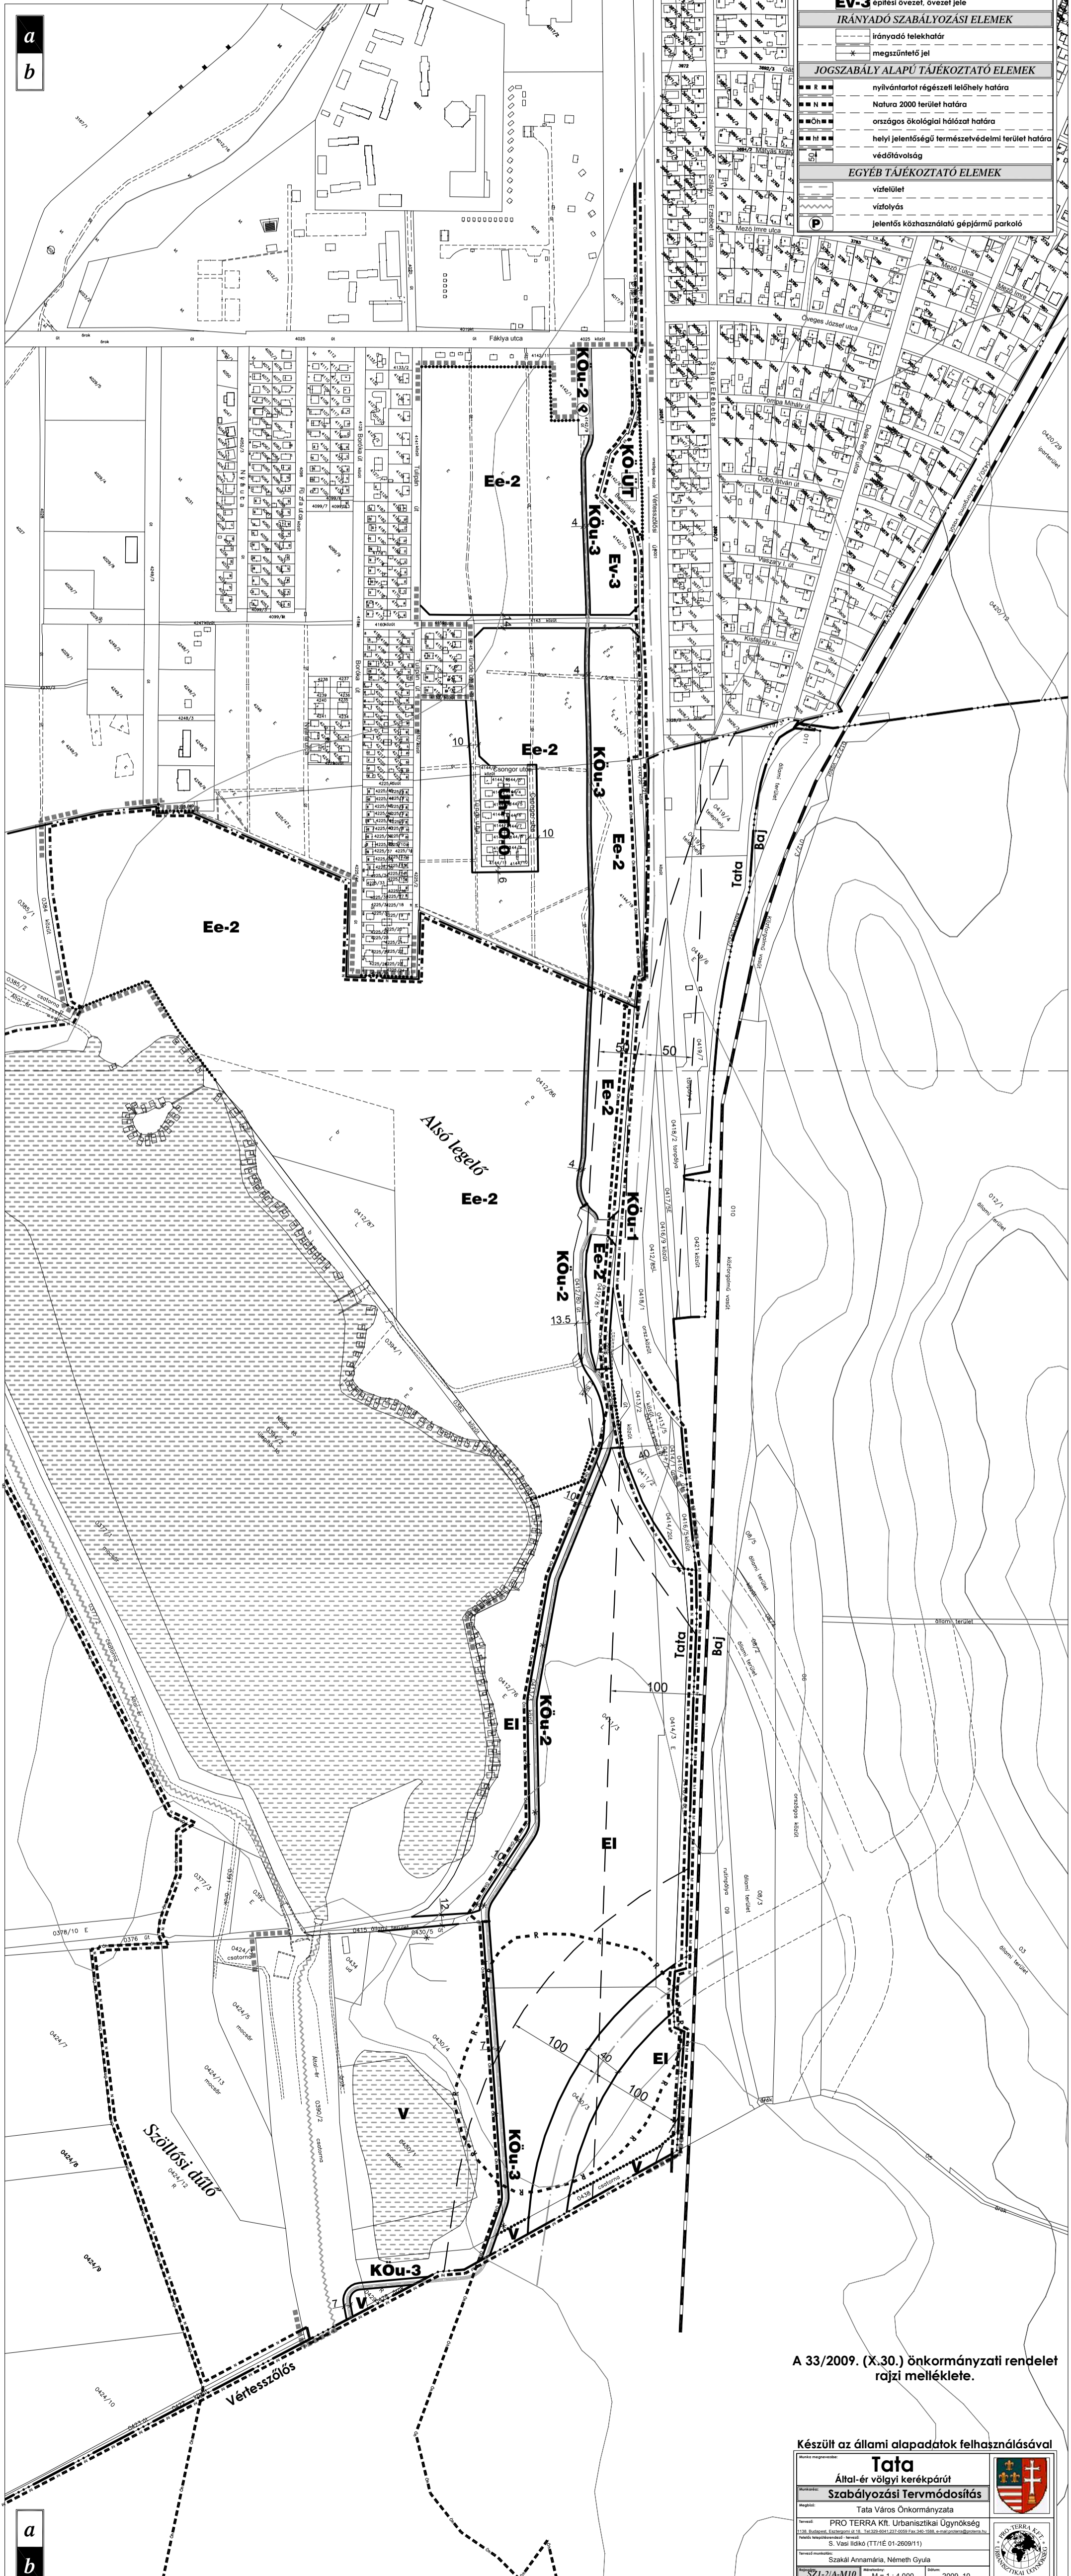


TATA

Településrendezési Terv
Által-ér völgyi kerékpárút
Szabályozási Termódosítás
M = 1 : 4.000

| Jelmagyarázat | |
|--|---|
| megj.év | levezet |
| ALAPTÉRKÉPI ELEMEK | |
| | közigazgatási határ |
| | belterület határ |
| | telekhatár |
| | alrészlet határ |
| | épület |
| | színlvonal (2,5m-ként) |
| SZABÁLYOZÁSI ELEMEK | |
| | tervezési terület határa |
| | köztérrel telekhatár (szabályozási vonal) |
| | szabályozási vonal |
| | szabályozási szélesség |
| | építési övezet, övezet határa |
| | Ev-3 építési övezet, övezet jele |
| IRÁNYADÓ SZABÁLYOZÁSI ELEMEK | |
| | irányadó telekhatár |
| | megszüntetési jel |
| JOGSZABÁLY ALAPÚ TÁJÉKOZTATÓ ELEMEK | |
| | nyilvántartott régészeti lelőhely határa |
| | Natura 2000 terület határa |
| | országos ökológiai hálózati határa |
| | helyi jelentőségű természetvédelmi terület határa |
| | védőávolság |
| EGYÉB TÁJÉKOZTATÓ ELEMEK | |
| | vízfelület |
| | víznyelvény |
| | jelentős közhasználatú gépjármű parkoló |

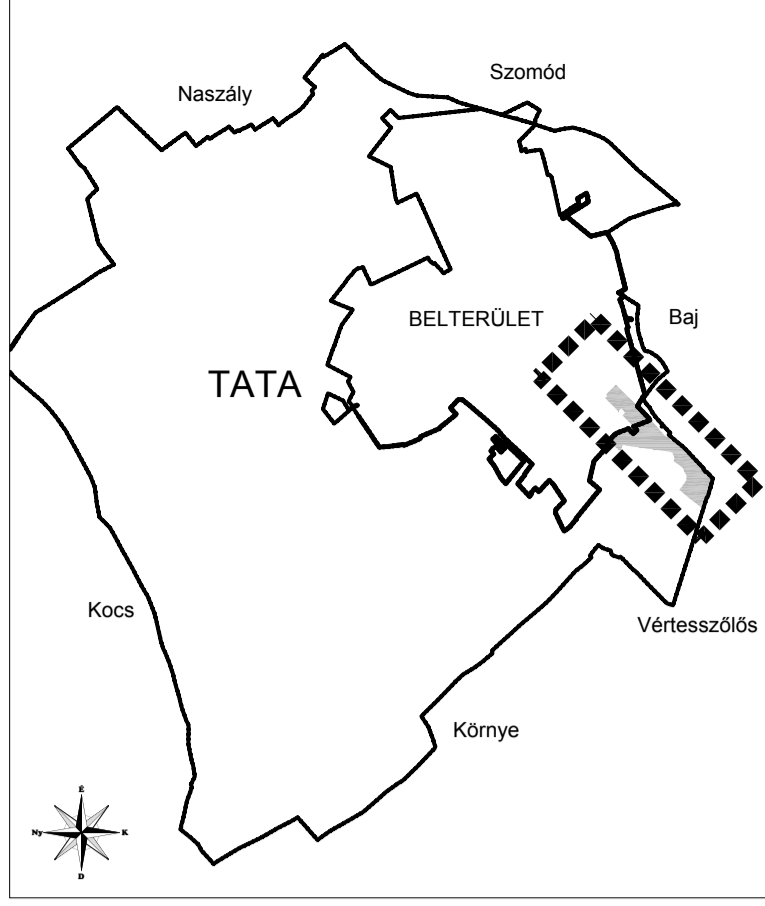

A 33/2009. (X.30.) önkormányzati rendelet rajzi melléklete.

Készült az állami alapadatok felhasználásával

Tata
Által-ér völgyi kerékpárút
Szabályozási Termódosítás

Megj.: PRO TERRA Kft. Urbanisztikai Ügynökség
1126. Budapest, Erzsébetkorút 18. Tel: 301-004-237-2068 Fax: 301-1088 e-mail: info@proterra.hu

Előzetes kiértékelés: S. Vasi István (TT/IE 01-2609/11)

Tervezés: Szakáll Annamária, Németh Gyula

Méret: SZ1-2/A-M10 M = 1 : 4.000 Dátum: 2009. 10.