


**TATA
OLD LAKE GOLF KLUB
SZABÁLYOZÁSI TERV
M = 1 : 4000
2009**
Készült az állami alapadatok felhasználásával
Jóváhagyva a 44/2009.(XII.17.) sz. rendelettel

JELMAGYARÁZAT

	Szabályozási terület hatálya
	Közigazgatási határ
	Szabályozási vonal, kialakítandó
	Szabályozási és övezeti vonal telekhatáron
	Szabályozási és övezeti vonal albetéti határon
	Övezet határa
	Szabályozási szelvényesség
	Telekhatár, épületkontúr
	Védősáv határa
	Megszűnítő jel
	Régiészeti érdekeltégi terület
	Természeti terület (Natura 2000)
	Ökológiai hálózat
	Zajvédő fal
	Építési hely
	Helyileg védett épület
	Fasor beültetési kötelezettség
	Terrületfelhasználás
	Különleges idegenforgalmi terület
	Közlekedési- és közmű terület - út
	Közlekedési- és közmű terület - magánút
	Erdő terület - védelmi rendeltetési
	Erdő terület - egészségügyi, turisztikai
	Különleges sport terület

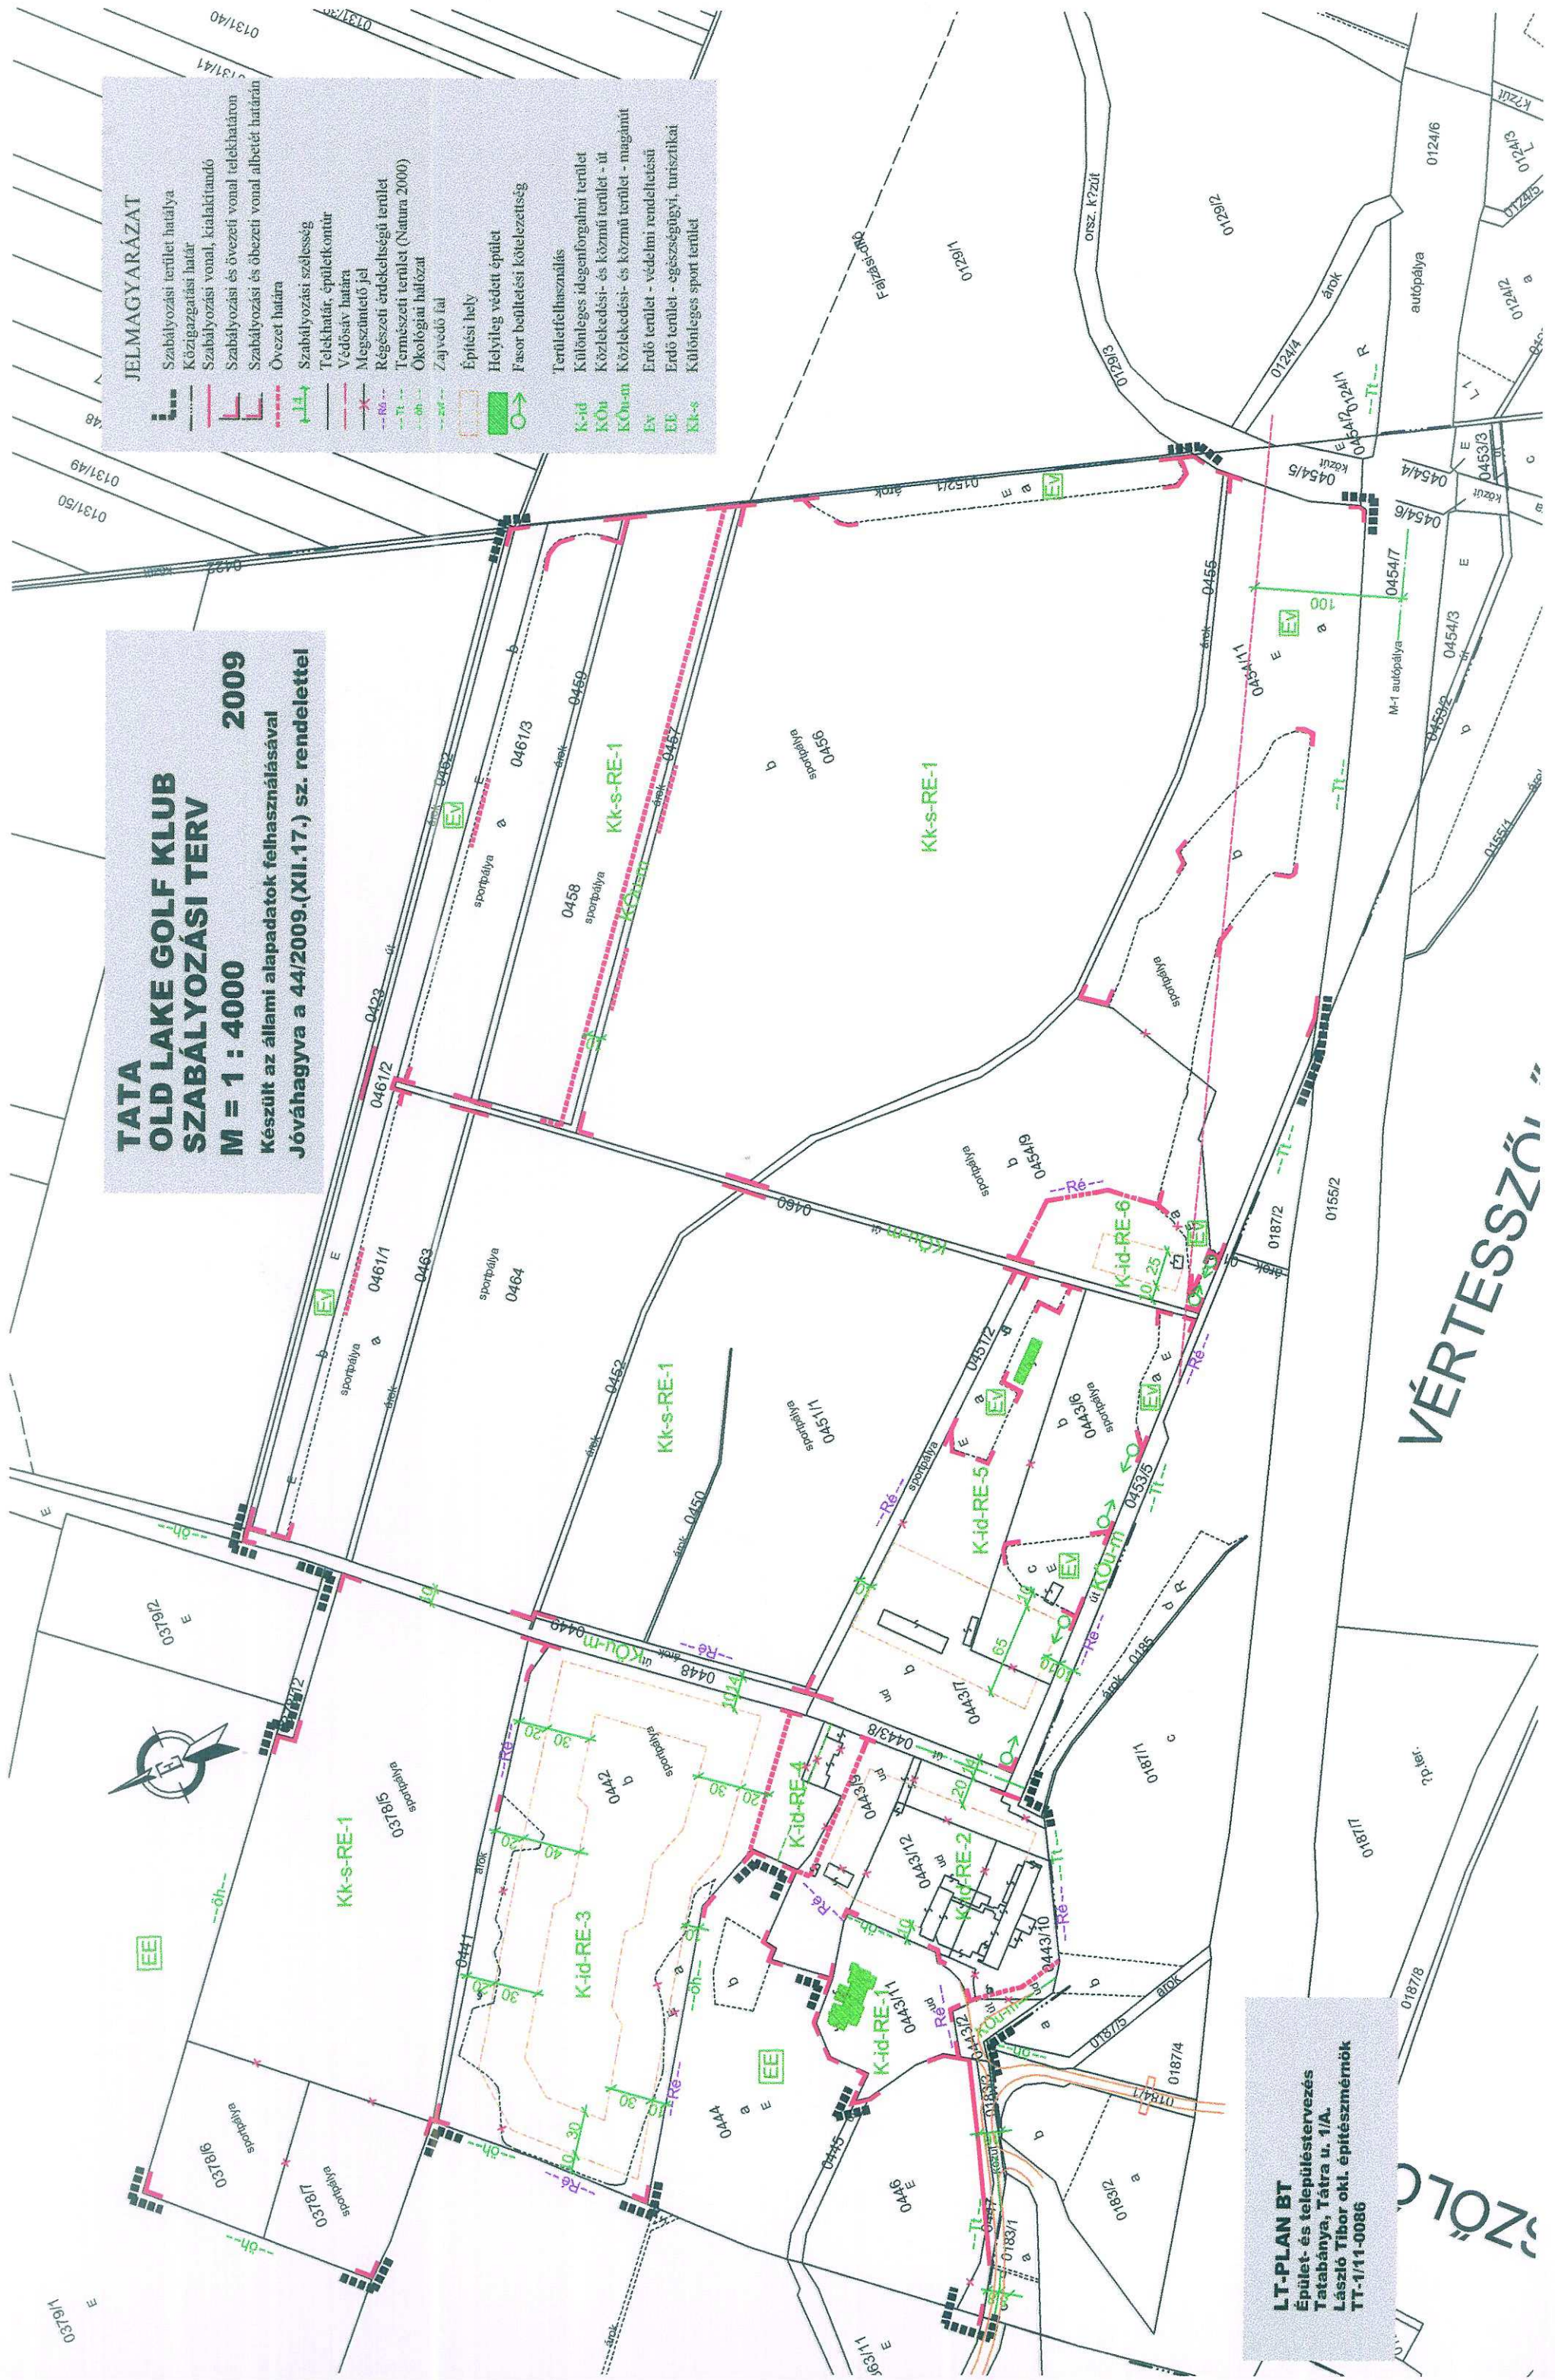

“VÉRTESSZŐI”

LT-PLAN BT
Épület- és településtervezés
Tatabánya, Tátra u. 1/A.
László Tibor okl. építészmérnök
TT-1/11-0086

SZÖLC