



5. melléklet a 9/2013. (IX.11.) önkormányzati rendelethez
Mintakeresztelvények

Gyűjtőút (18 m)

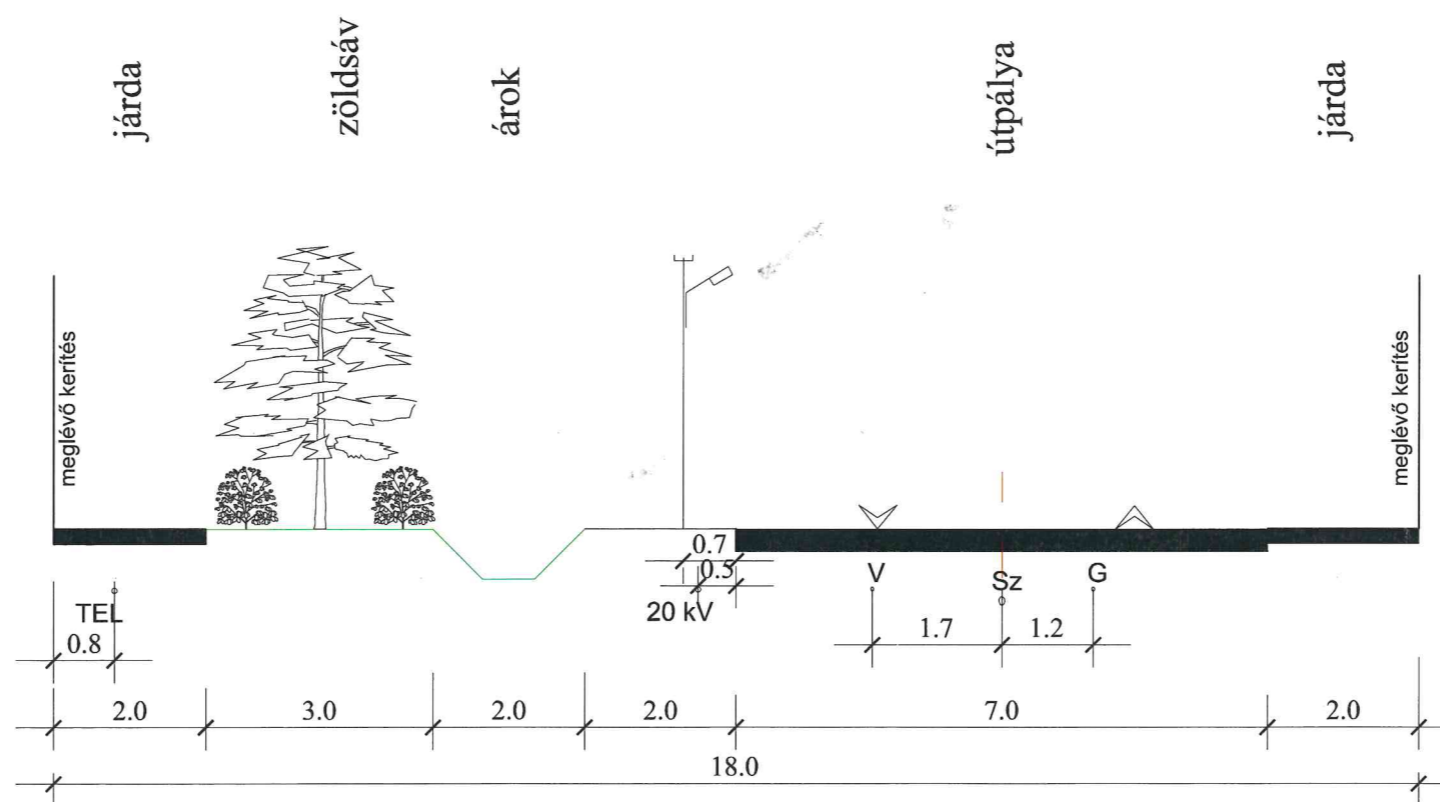


M=1:100

Gyűjtő utak (16,0 m)

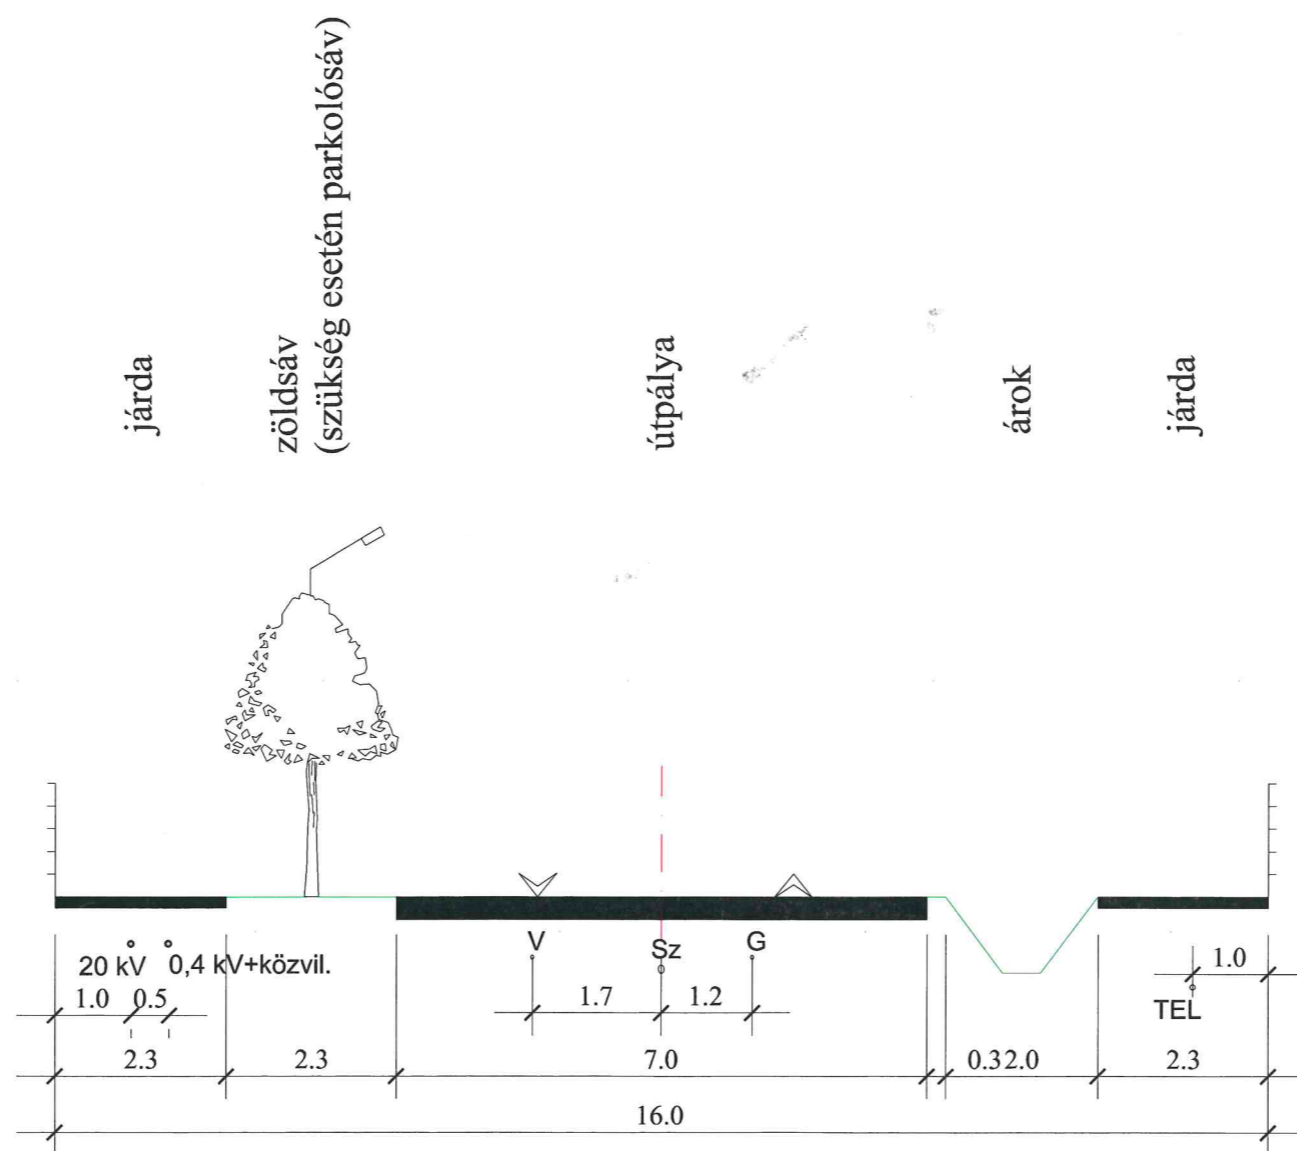


M=1:100

Gazdasági területeket feltáró utak (16,0 m)

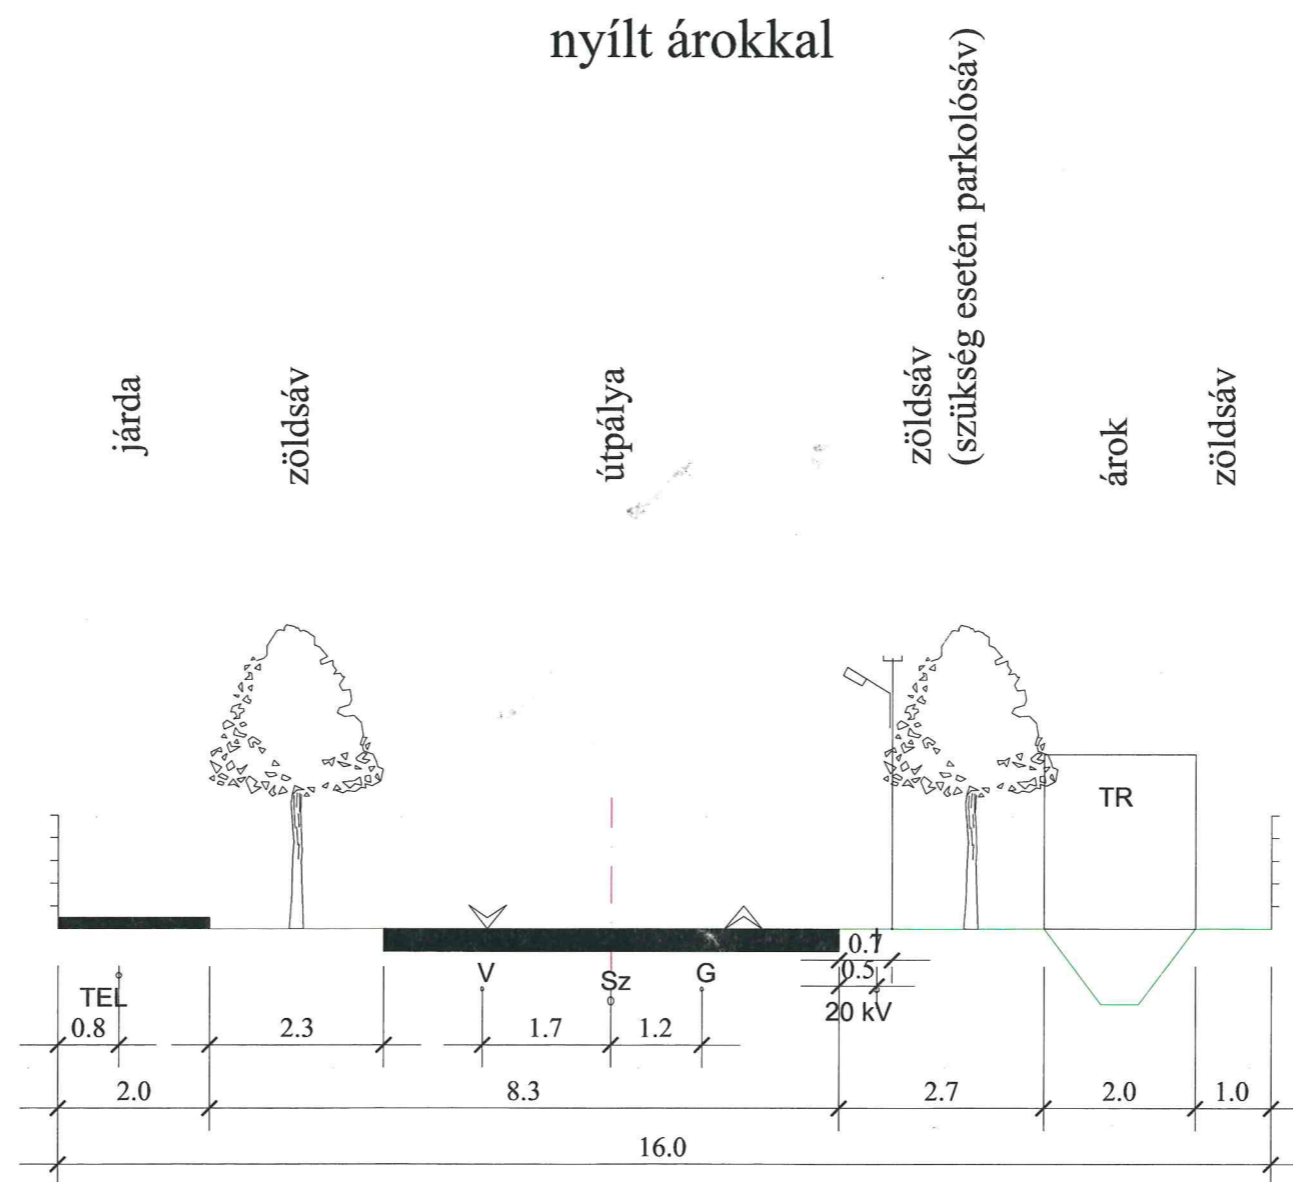

M=1:100


Lakóútca (14 m)

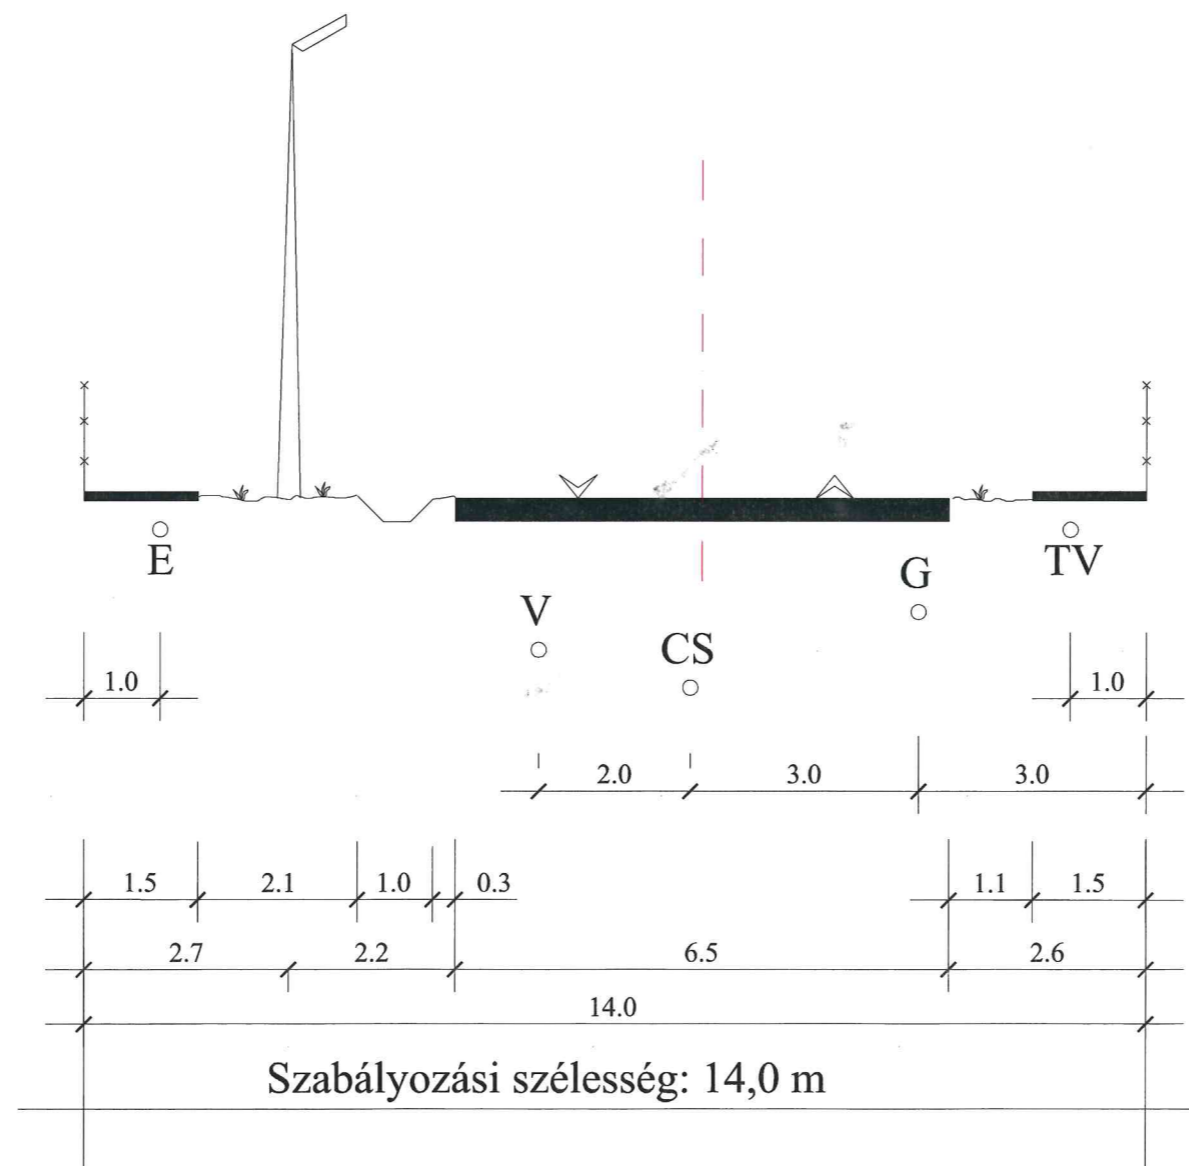


M=1:100

Lakóútca (12 m)

nyílt árokkal

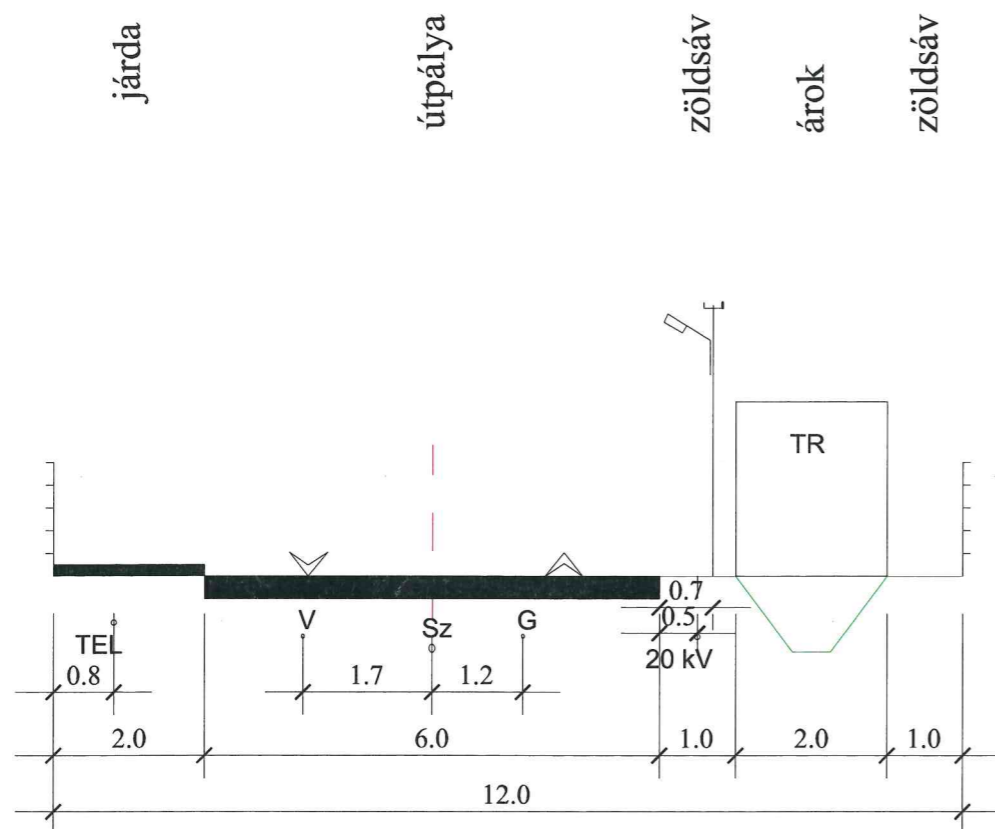


zárt csapadékcsatornával

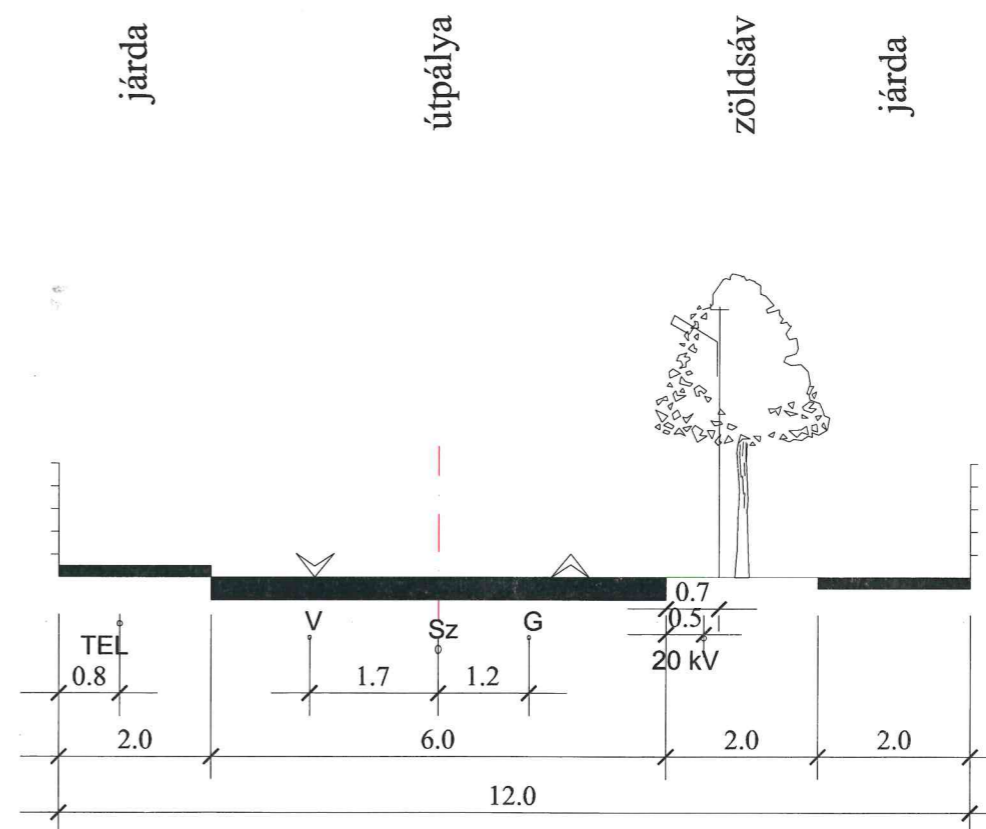


M=1:100

Közforgalom számára megnyitott magánútca (10 m)

nyílt árokkal

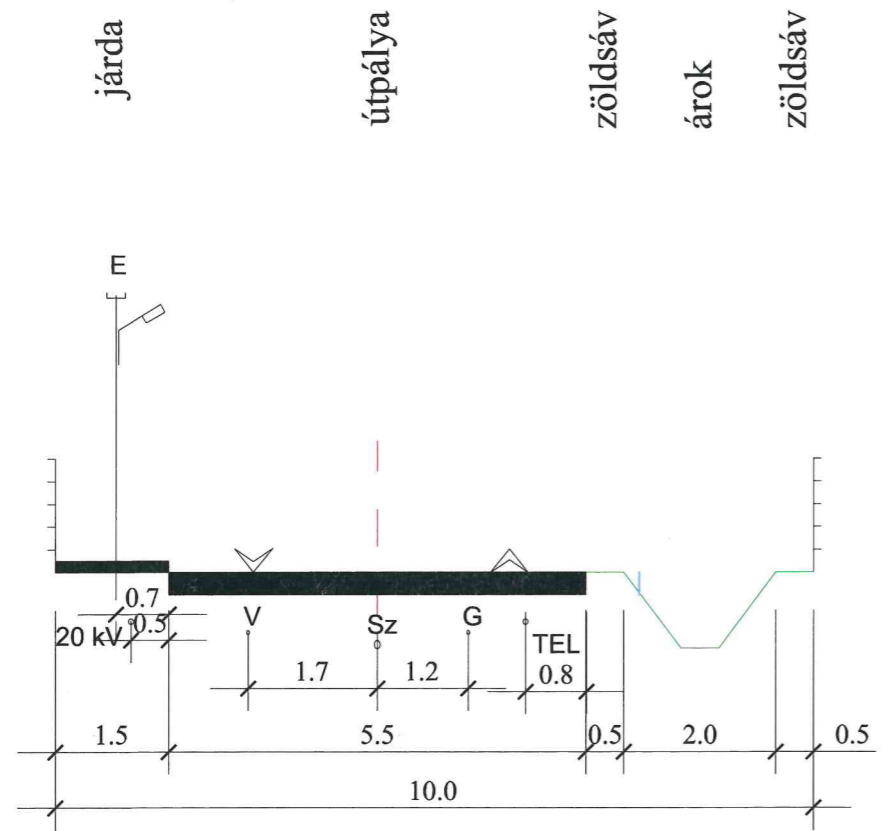

zárt csapadékcsatornával

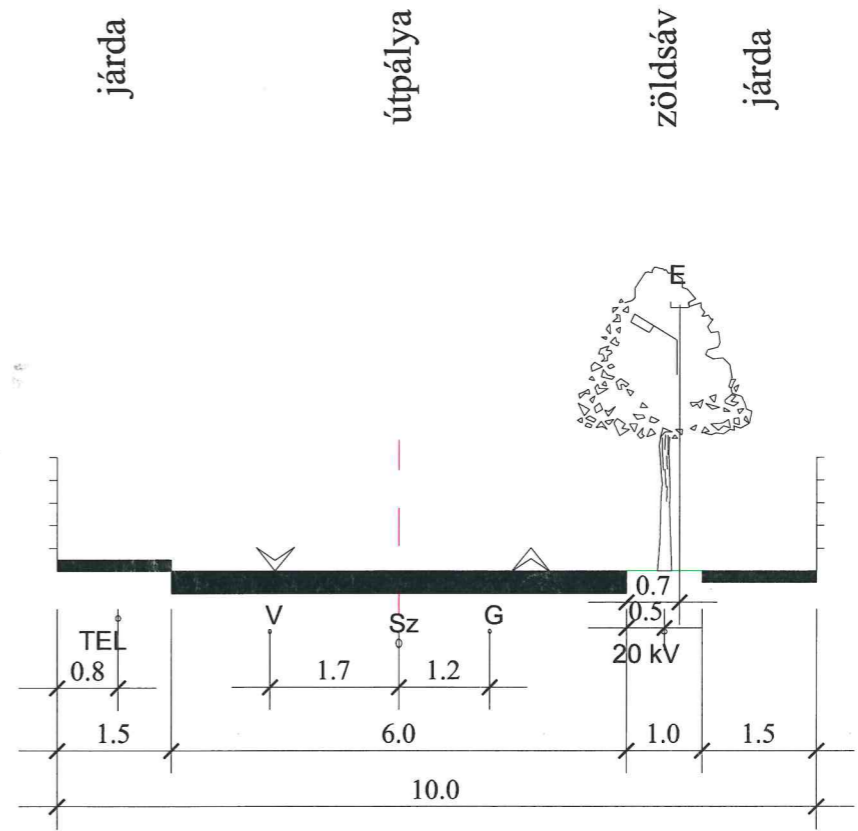

M=1:100