
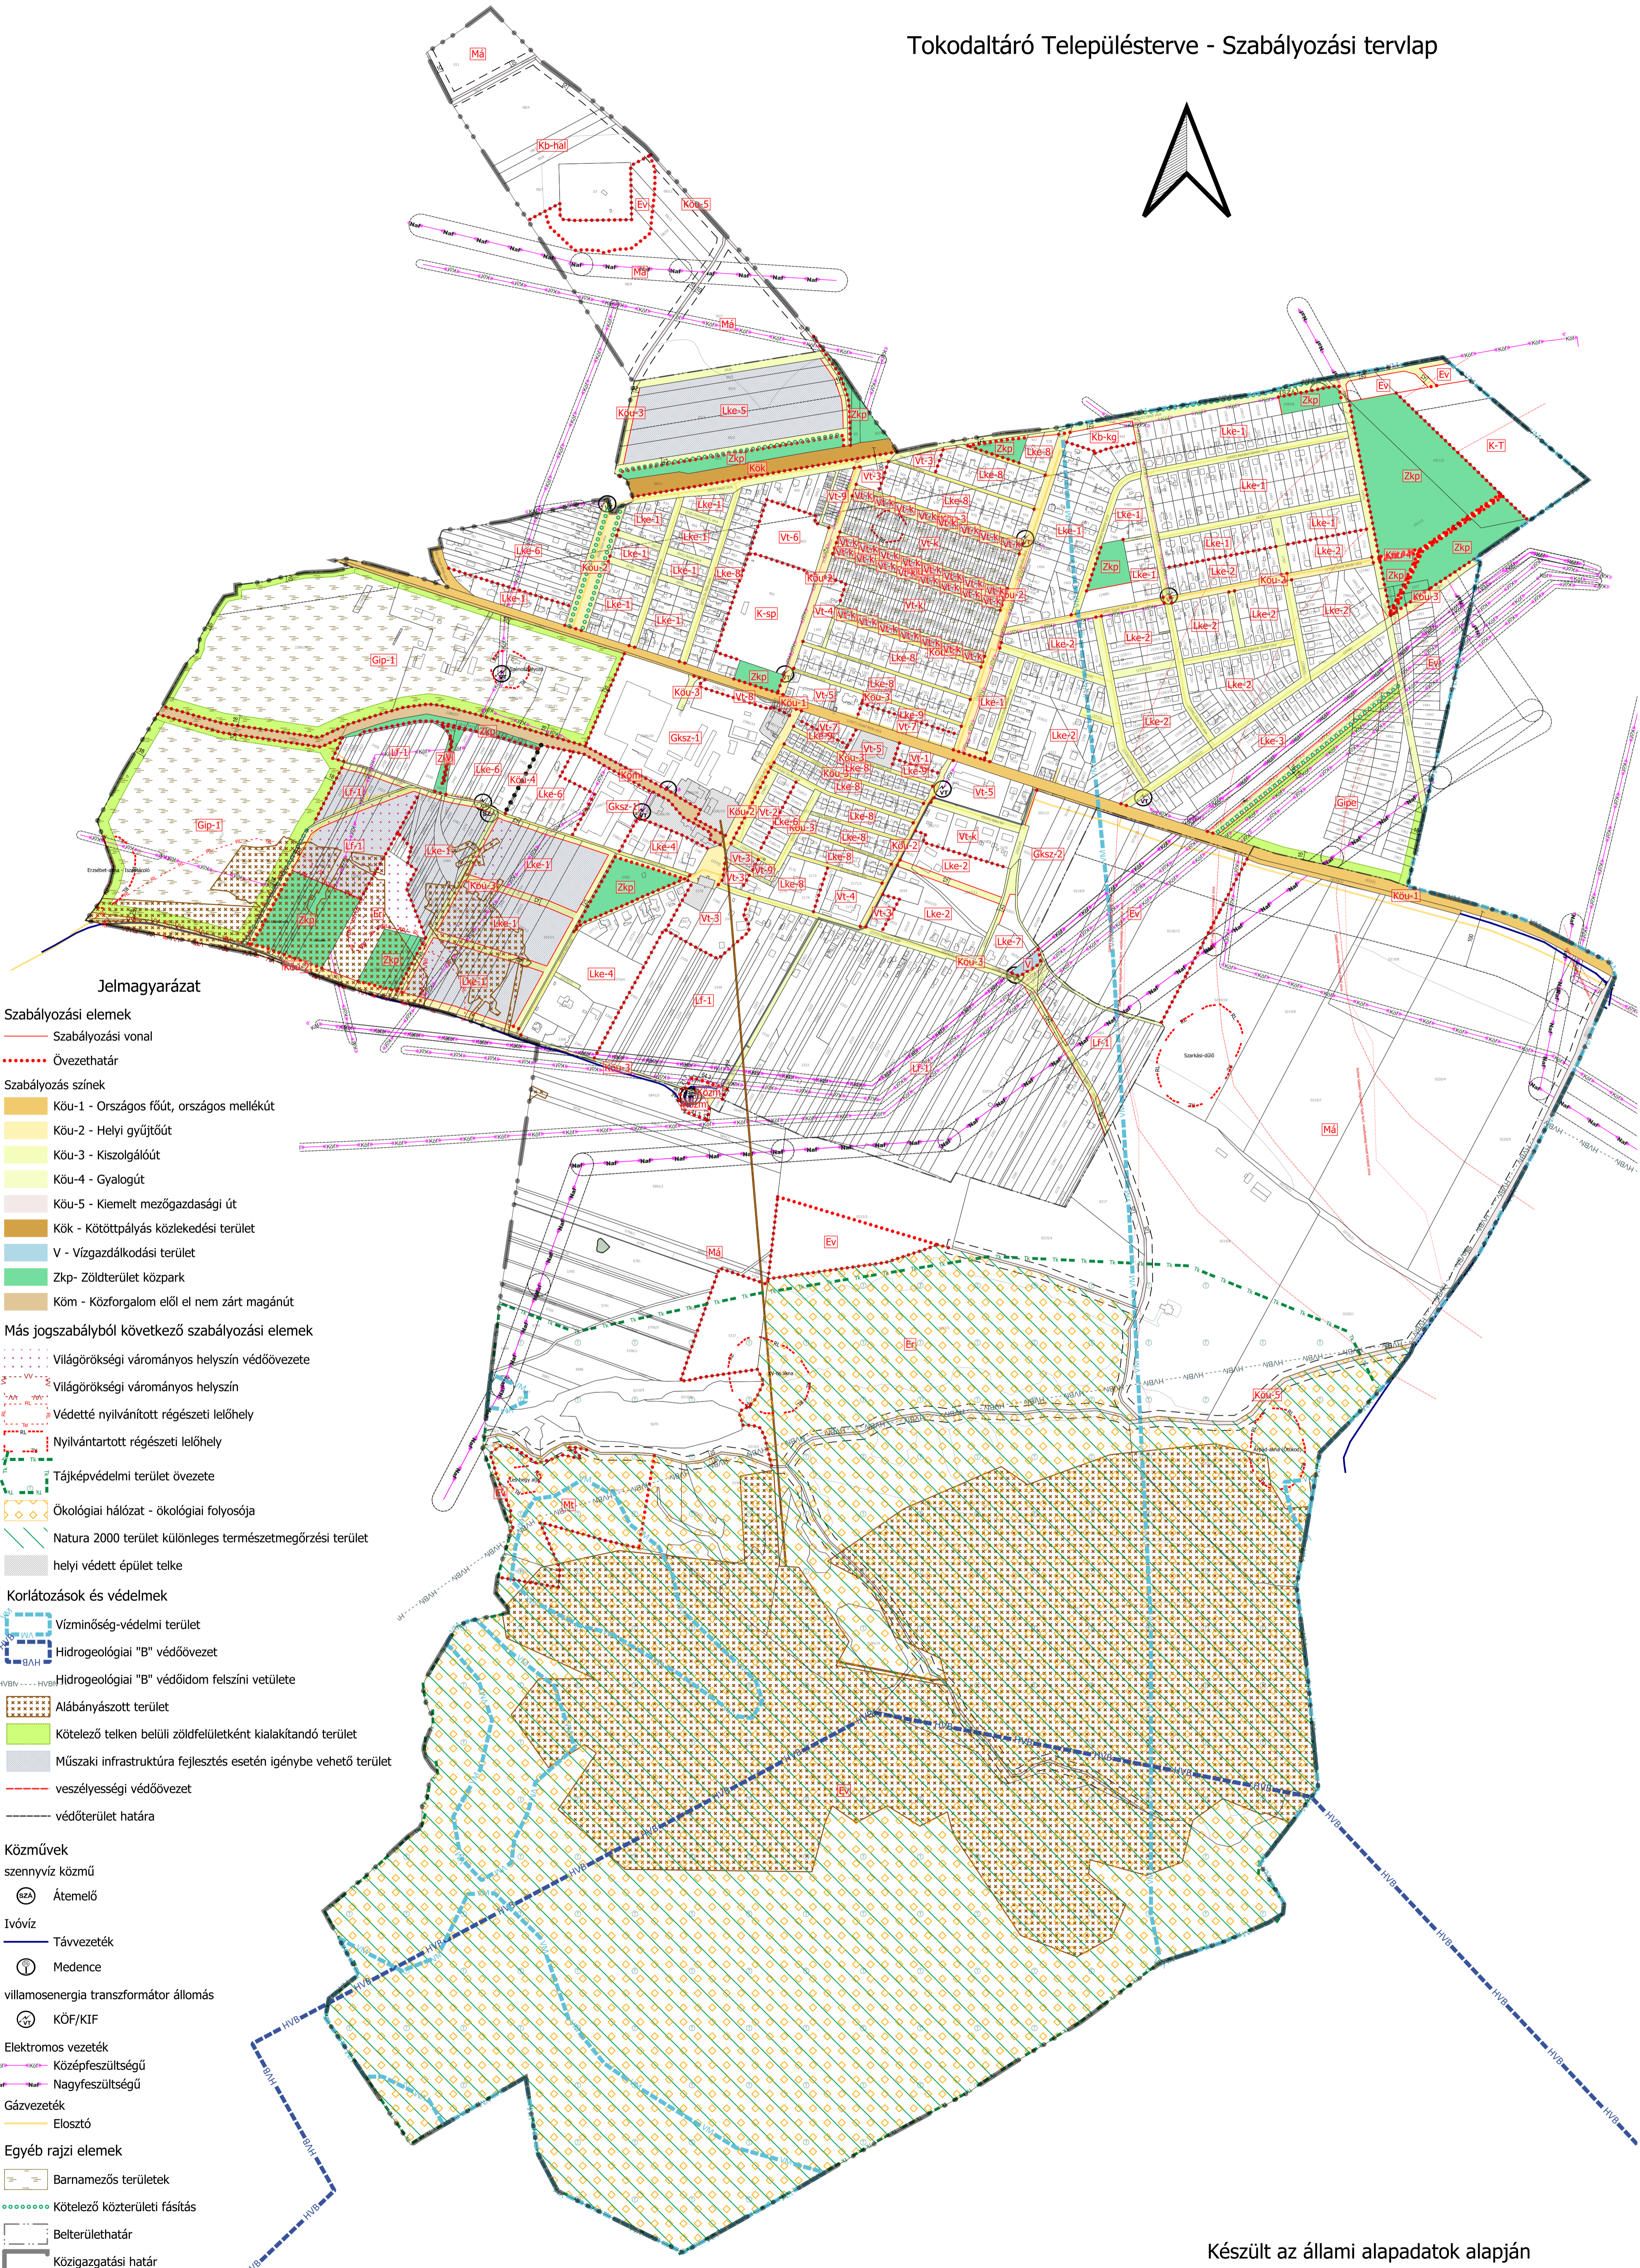


Tokodaltáró Településterve - Szabályozási tervlap

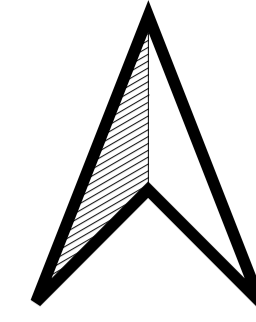

Jelmagyarázat

Szabályozási elemek

— Szabályozási vonal

••••• Övezethatár

Szabályozás színek

Kőu-1 - Országos főút, országos mellékút

Kőu-2 - Helyi gyűjtőtűt

Kőu-3 - Kiszolgálótűt

Kőu-4 - Gyalogút

Kőu-5 - Kiemelt mezőgazdasági út

Kök - Kötőtpályás közlekedési terület

V - Vízgazdálkodási terület

Zkp - Zöldterület közpark

Köm - Közforgalom elől el nem zárt magánút

Más jogszabályból következő szabályozási elemek

••••• Világörökségi várományos helyszín védőövezete

••••• Világörökségi várományos helyszín

••••• Védetté nyilvánított régészeti lelőhely

••••• Nyilvántartott régészeti lelőhely

••••• Tájképvédelmi terület övezete

••••• Ökológiai hálózat - ökológiai folyosója

••••• Natura 2000 terület különleges természetmegőrzési terület

••••• helyi védett épület telke

Korlátozások és védelmek

••••• Vízminőség-védelmi terület

••••• Hidrogeológiai "B" védőövezet

••••• Hidrogeológiai "B" védőidom felszíni vetülete

••••• Alábányászott terület

••••• Kötelező telken belüli zöldfelületként kialakítandó terület

••••• Műszaki infrastruktúra fejlesztés esetén igénybe vehető terület

••••• veszélyességi védőövezet

••••• védőterület határa

Közművek

szennyvíz közmű

••••• Átemelő

••••• Ivóvíz

••••• Távvezeték

••••• Medence

villamosenergia transzformátor állomás

••••• KÖF/KIF

Elektramos vezeték

••••• Középfeszültségű

••••• Nagyfeszültségű

Gázvezeték

••••• Elosztó

Egyéb rajzi elemek

••••• Barnamezős területek

••••• Kötelező közterületi fásítás

••••• Belterülethatar

••••• Közigazgatási határ

Készült az állami alapadatok alapján