


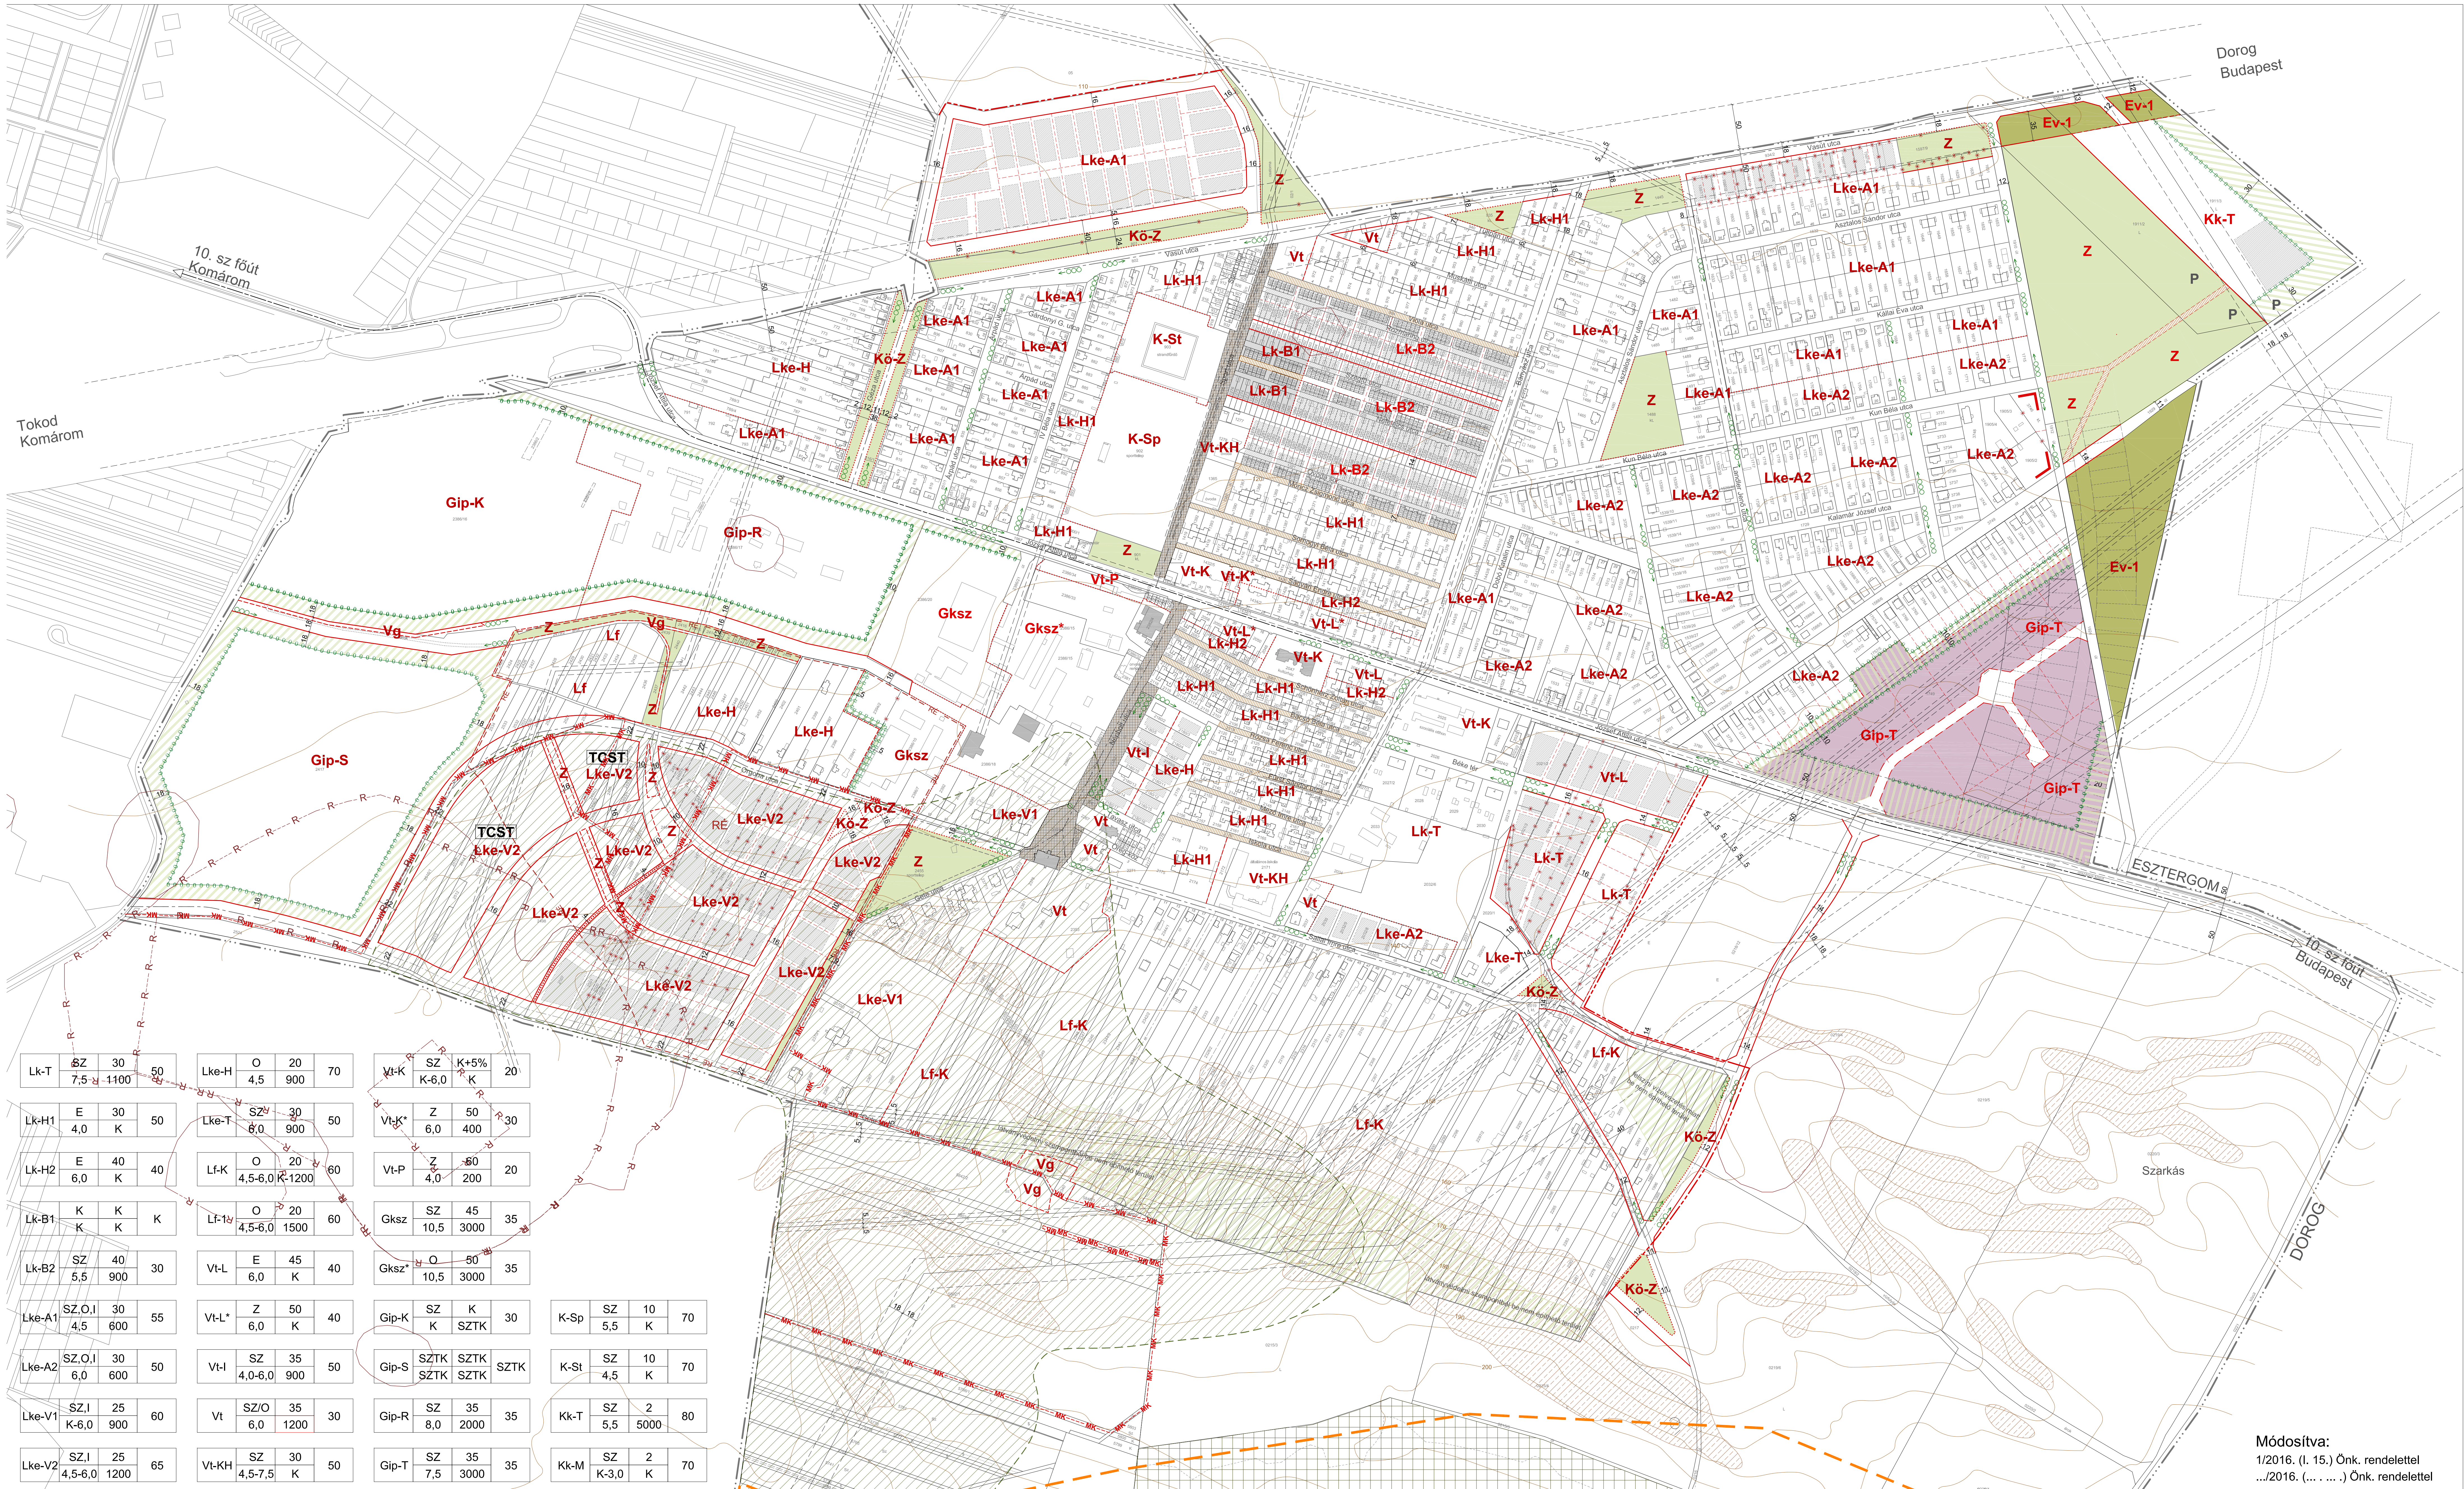

szabályozási elemek		építési övezetek		övezetek		védelmek és korlátozások		közlekedés és közmű												
	közigazgatási terület határa		beültetési kötelezettség	<table><tr><td rowspan="5">Építési övezet jele</td><td>Beépítési mód</td><td>Max. beép. %</td><td rowspan="5">Min. Zöldfelület</td></tr><tr><td>Max. Ép.magasság</td><td>Min. telekméret</td></tr></table>	Építési övezet jele	Beépítési mód	Max. beép. %	Min. Zöldfelület	Max. Ép.magasság	Min. telekméret		Lf falusias lakóterület		Kk-T különleges temető		nyilvántartott régészeti lelőhely		I. rendű főút tengelye		főgyalogút
Építési övezet jele	Beépítési mód	Max. beép. %	Min. Zöldfelület																	
	Max. Ép.magasság	Min. telekméret																		
		belterület határa					be nem építhető telekrezs			Vt településközpont vegyes		Z zöldterület - közpark		régészeti érdekelttségű terület		gyűjtőút tengelye		P javasolt felszíni parkoló		
		tervezett belterület határ					kötelező fásítás			Gksz gazdasági, kereskedelmi, szolgáltató terület		Ev-1 védő erdő		országosan védett műemlék		vasút tengelye				
		szabályozási vonal			telektömb újraosztás		Gip gazdasági ipari terület		Kö-Z közlekedési területen belüli zöldfelületek		műemléki környezet határa		utak, közlekedési terület							
	területfelhasználási egység határa				Lk kisáras lakóterület		K-Sp különleges sportterület		Vg vízgazdálkodási terület		vegyesforgalmú utak									
	övezethatár				Lke kertvárosias lakóterület		K-St különleges strandterület				magánút kialakítási lehetőség									

Az alaptérkép a Földhivatal által hitelesített, záradékoltt térképvonalat alapján, az állami alapadatok felhasználásával készült. A szabályozási terv csak a hatályos Helyi Építési Szabályzattal együtt érvényes.
A terv a Pro Arch Építész Stúdió szellemi terméke, szerzői jogvédelem alatt áll.
A terv az Exemplarish Kft. és a Pro Arch Építész Stúdió által készített TRT alátámasztó munkarészeinek felhasználásának készült. A tájrendezési munkarészeket kidolgozta a Tájió-terv.

Településtervezés:
Pro Arch Bt.
R. Takács Eszter
Annus Viktor

Tájtervezés:
Pro Arch Bt.
Adorján Anna
TK 13-1263

Közeledés:
DEMA Projekt Kft.
Derszib Eva, Magyar Ákos
K1d-1 11-0221

Közművek:
DE-MA Projekt Kft.
Derszib Eva, Magyar Ákos
TV-T 11-022

Tervező: Pro Arch Építész Stúdió, 1085. Budapest, József krt 36.
tel: 06-1-303-1075, email: proarch@online.hu
Felölés tervező: R. Takács Eszter vez. településtervező TT01-2883/01

TOKODALTÁRÓ KÖZSÉG
Belterületi Szabályozási terv
2/2011. (II.23.) Önk. rendelettel jóváhagyva

PRO ARCH
ÉPÍTÉSZ STÚDIÓ
M = 1:2500