


# VÉRTESSOMLÓ, Templom környezete SZABÁLYOZÁSI TERV - 2022

M = 1 : 2000

Készült az állami alapadatok felhasználásával

11/2022. (X.26.) Ök. rendelet melléklete

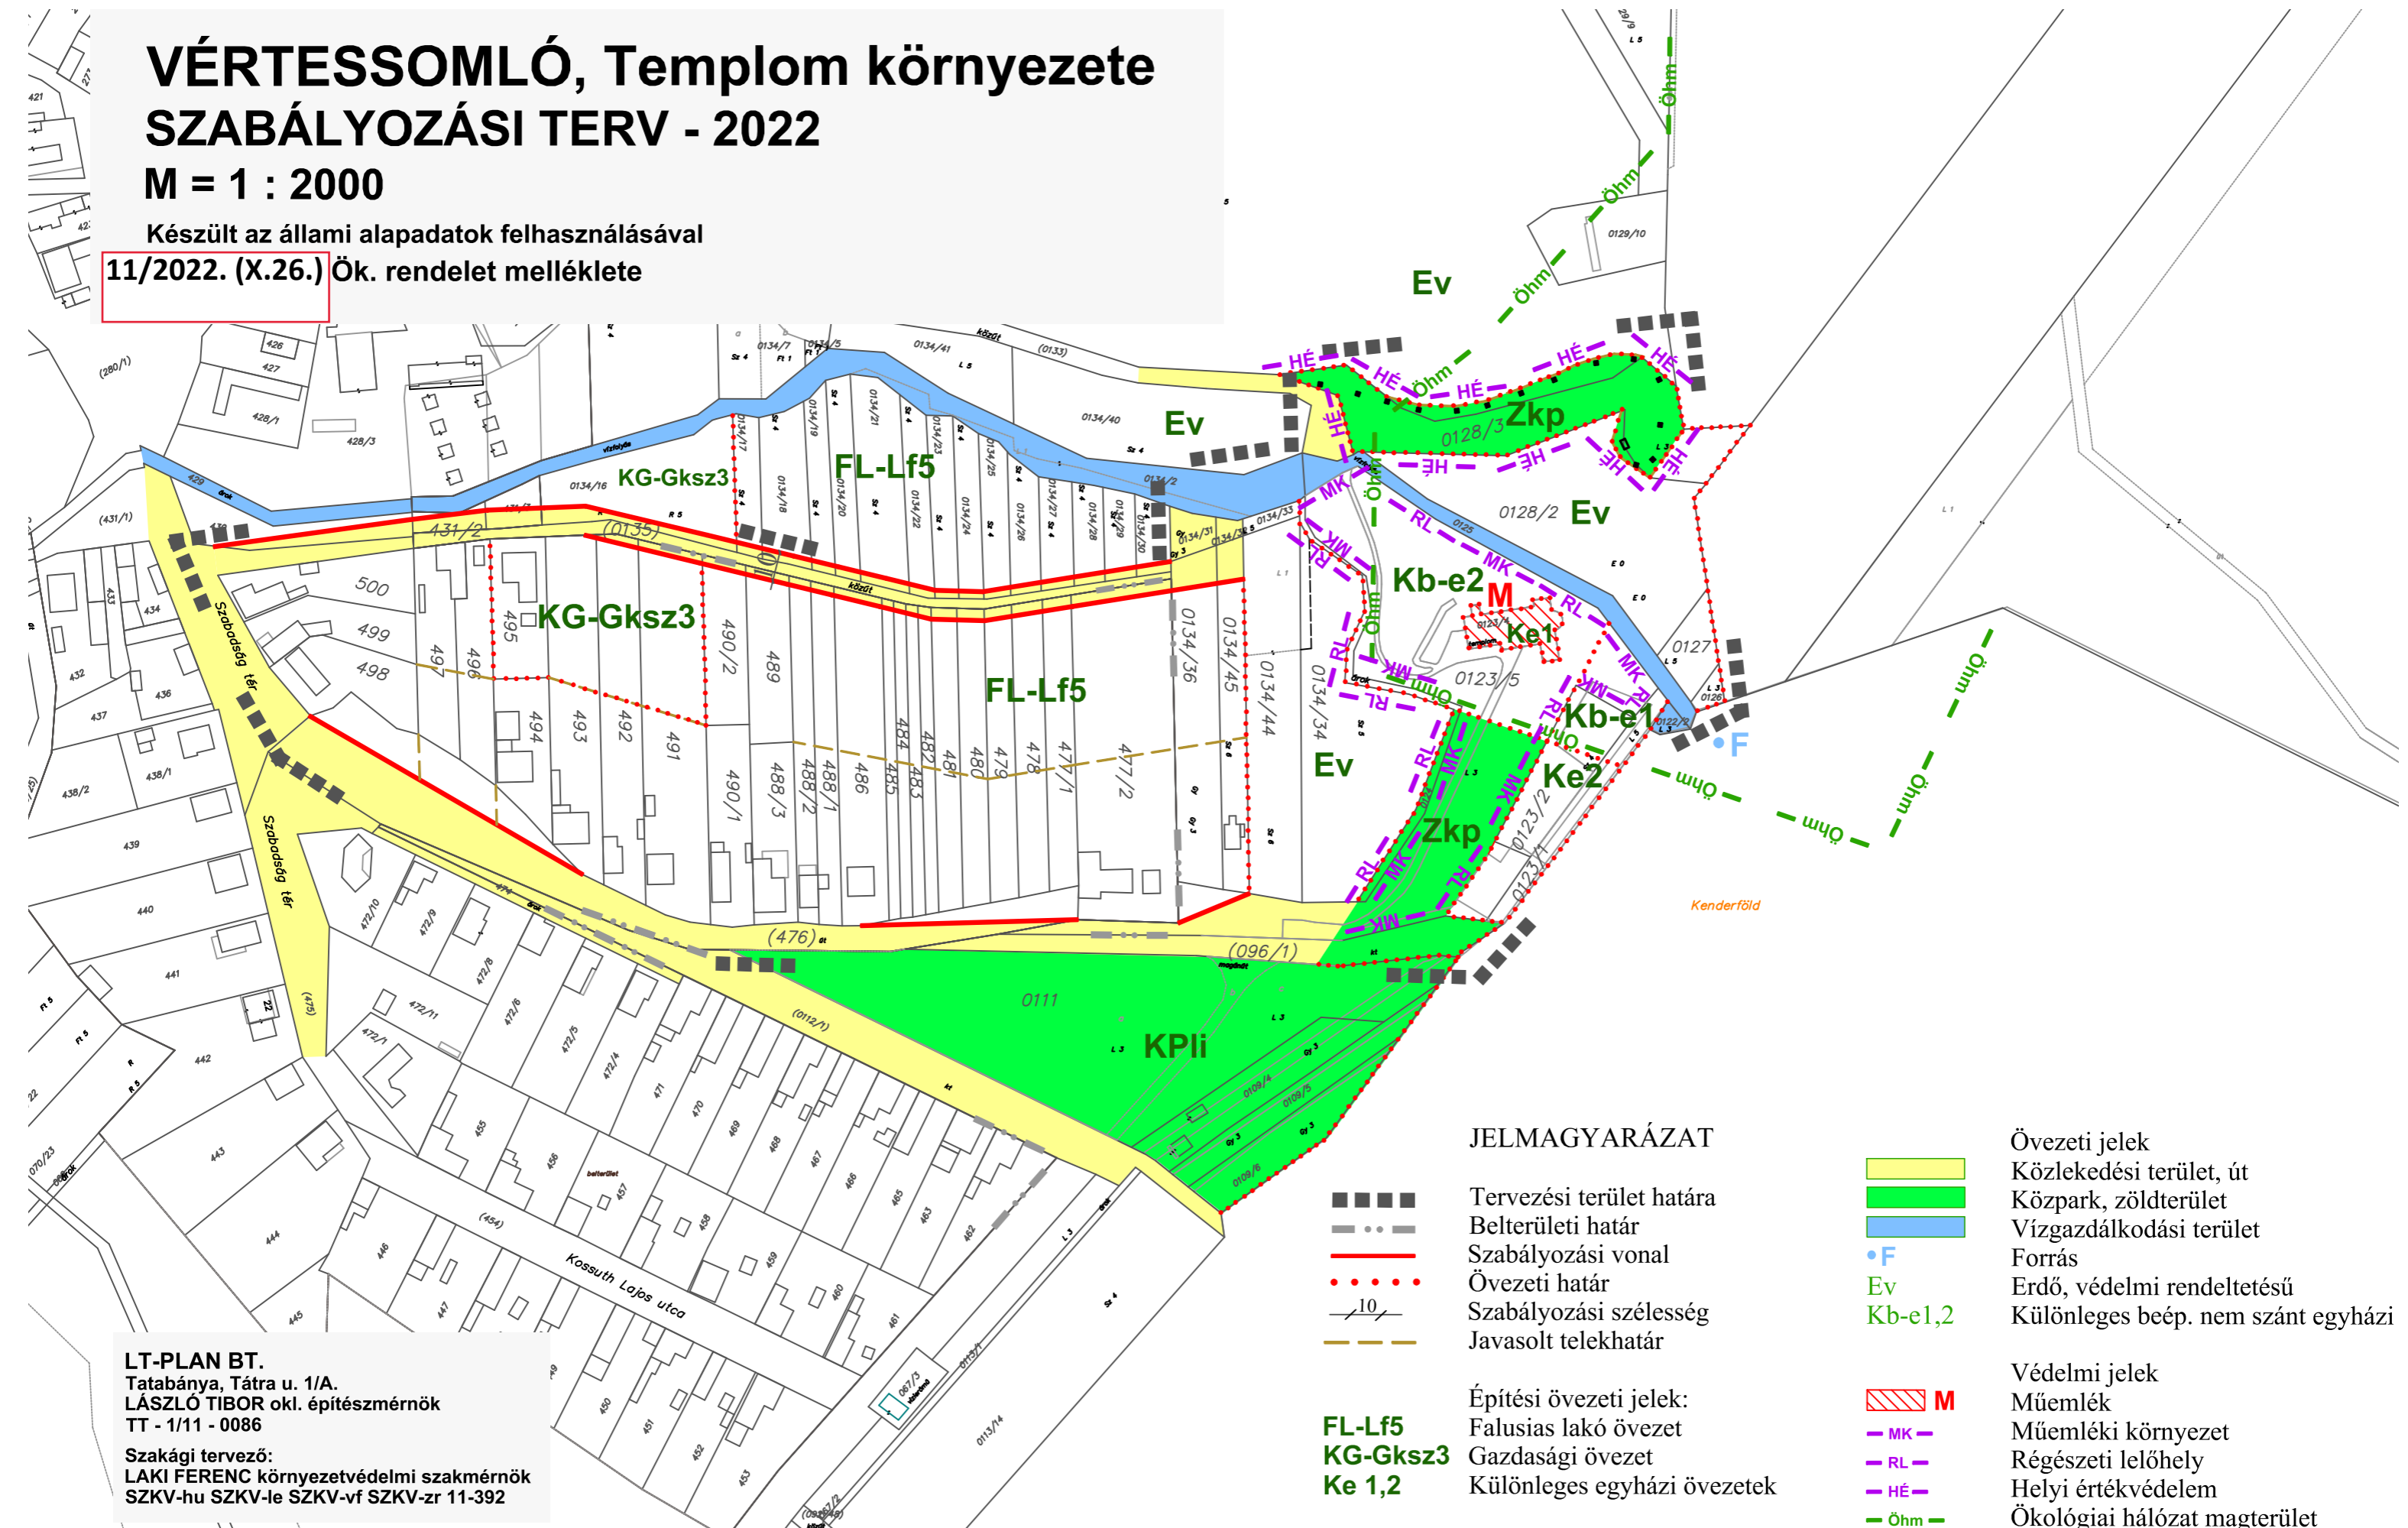

**LT-PLAN BT.**  
Tatabánya, Tátra u. 1/A.  
LÁSZLÓ TIBOR okl. építészmérnök  
TT - 1/11 - 0086

**Szakági tervező:**  
LAKI FERENC környezetvédelmi szakmérnök  
SZKV-hu SZKV-le SZKV-vf SZKV-zr 11-392

- ### JELMAGYARÁZAT
- |                 |                             |  |                                    |
|-----------------|-----------------------------|--|------------------------------------|
|                 | Közlekedési terület, út     |  | Közpark, zöldterület               |
|                 | Vízgazdálkodási terület     |  | Különleges beép. nem szánt egyházi |
|                 | Forrás                      |  | Erdő, védelmi rendeltetésű         |
|                 | Tervezési terület határa    |  | Műemlék                            |
|                 | Belterületi határ           |  | Műemléki környezet                 |
|                 | Szabályozási vonal          |  | Régészeti lelőhely                 |
|                 | Övezeti határ               |  | Helyi értékvédelem                 |
|                 | Szabályozási szélesség      |  | Ökológiai hálózat magterület       |
|                 | Javasolt telekhatár         |  | M                                  |
|                 | Építési övezeti jelek:      |  |                                    |
| <b>FL-Lf5</b>   | Falusias lakó övezet        |  |                                    |
| <b>KG-Gksz3</b> | Gazdasági övezet            |  |                                    |
| <b>Ke 1,2</b>   | Különleges egyházi övezetek |  |                                    |