



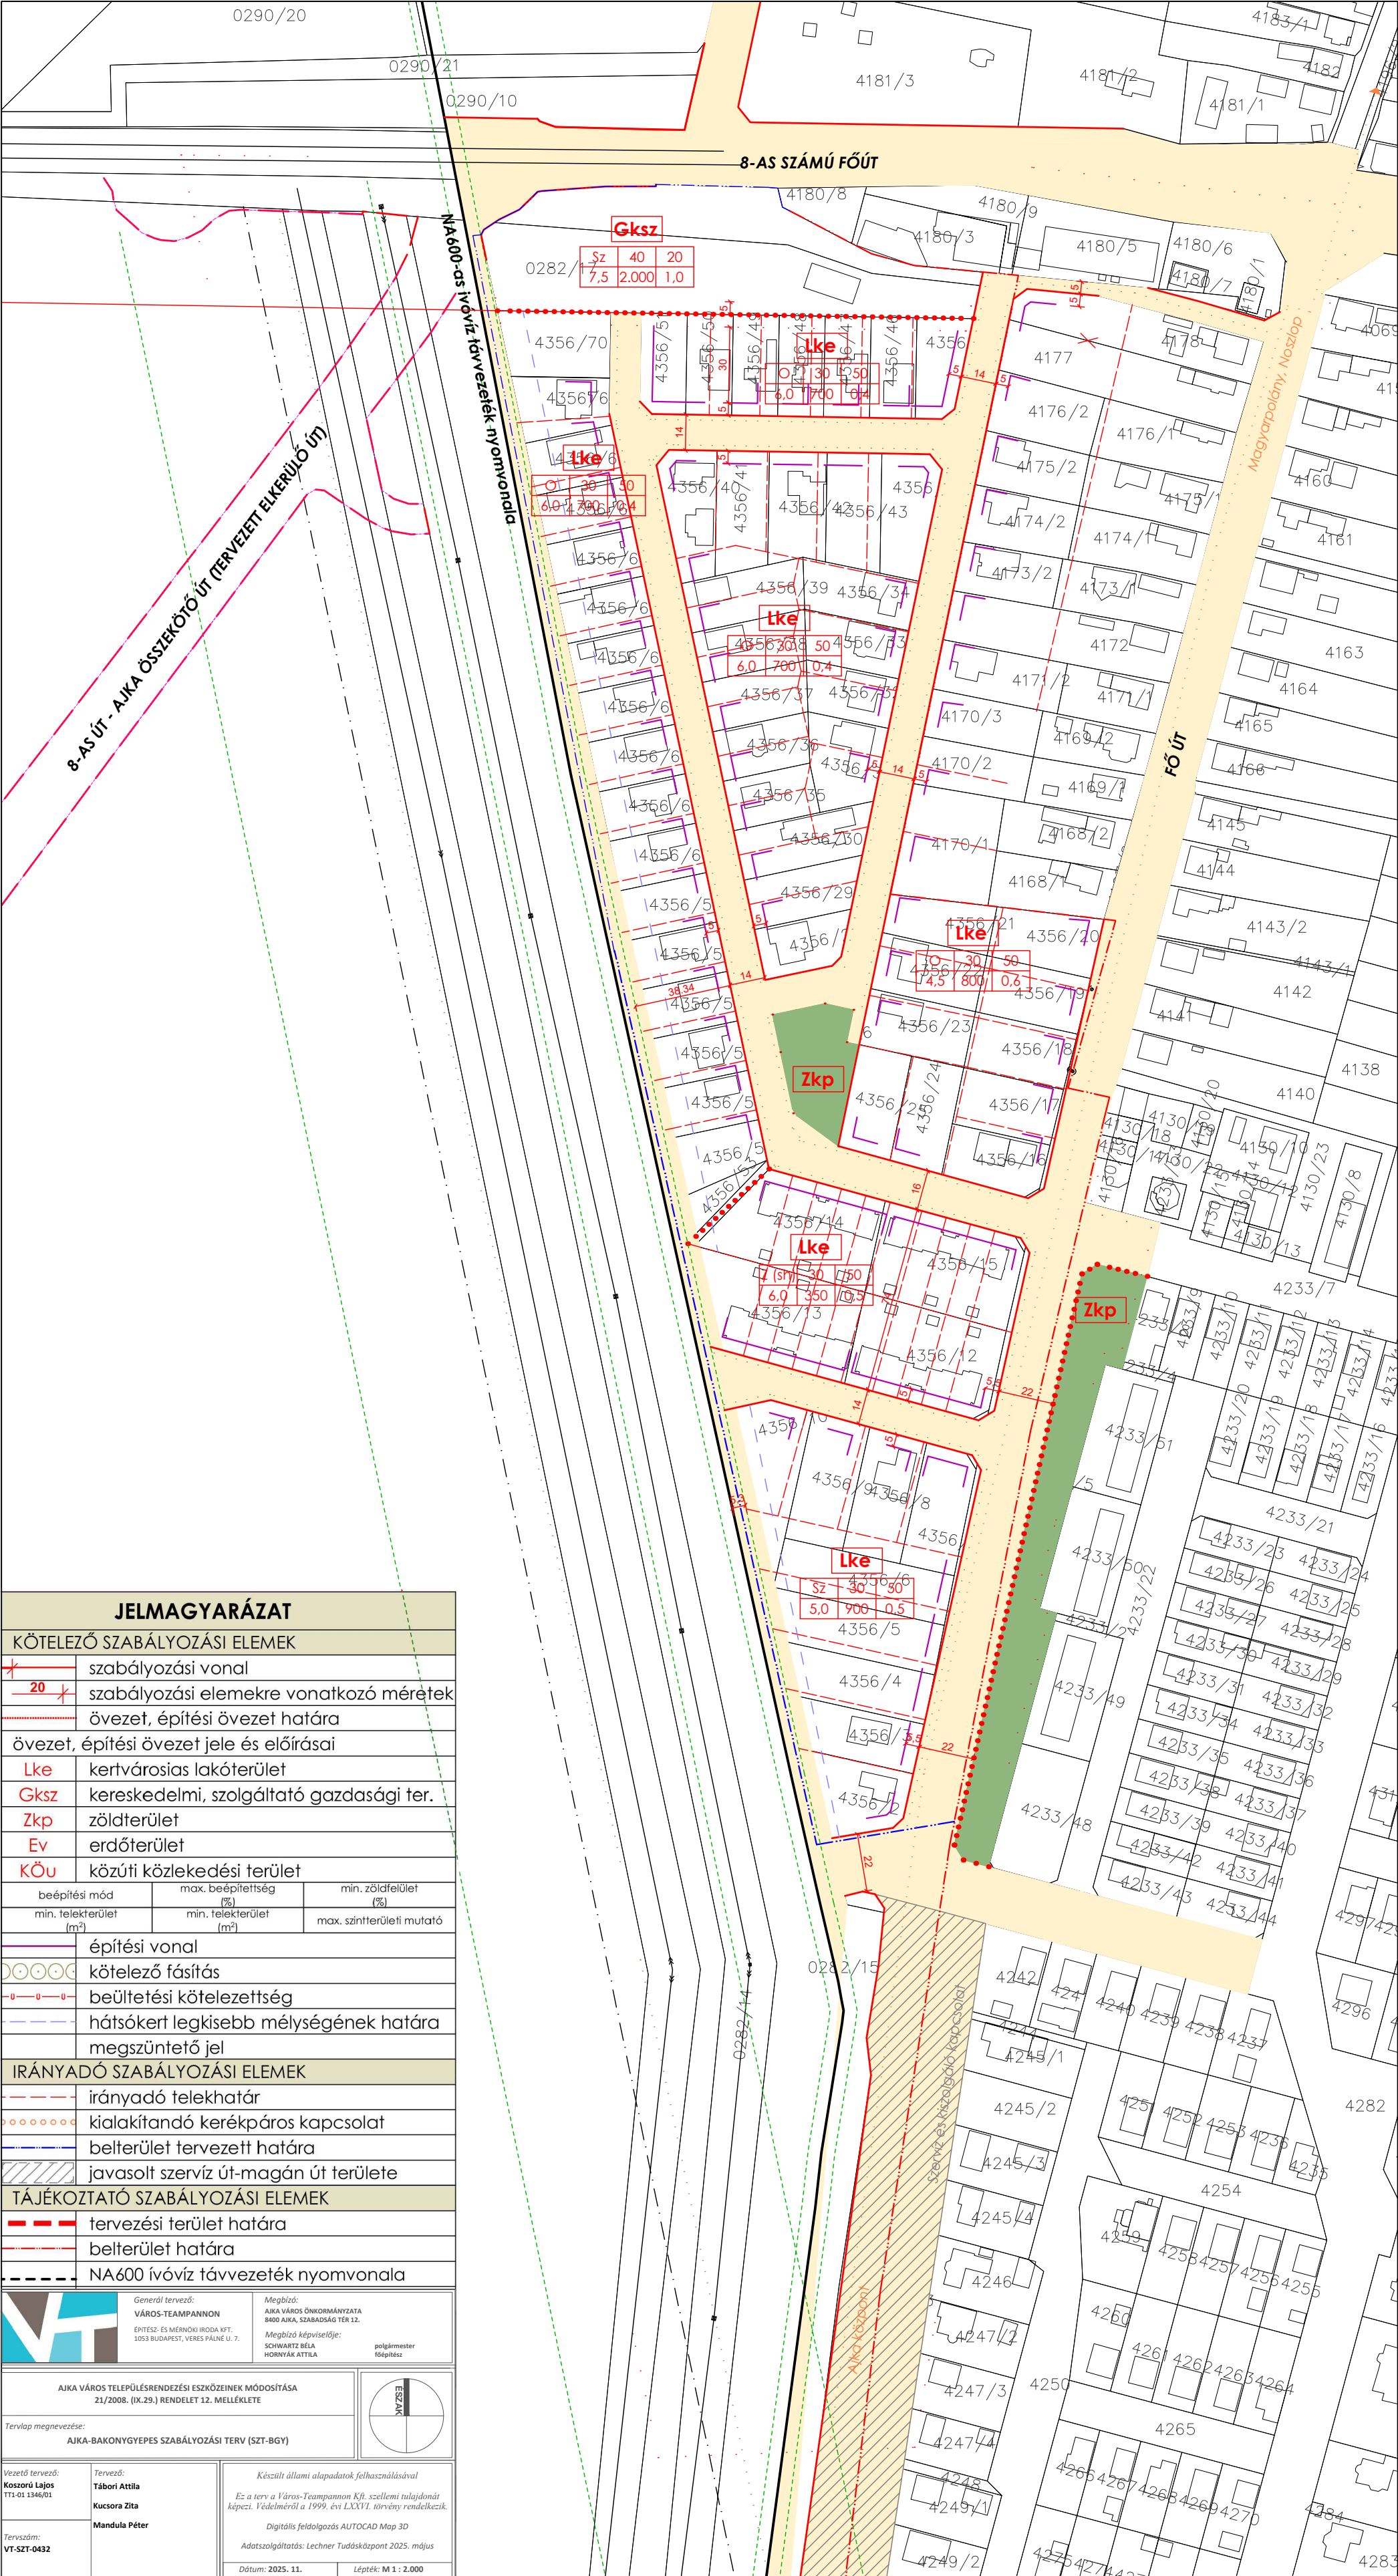

JELMAGYARÁZAT

KÖTELEZŐ SZABÁLYOZÁSI ELEMEK		
	szabályozási vonal	
	szabályozási elemekre vonatkozó méretek	
	övezet, építési övezet határa	
övezet, építési övezet jele és előírásai		
Lke	kertvárosias lakóterület	
Gksz	kereskedelmi, szolgáltató gazdasági ter.	
Zkp	zöldterület	
Ev	erdőterület	
KÖu	közúti közlekedési terület	
építési mód	max. beépítettség (%)	min. zöldfelület (%)
min. telekterület (m ²)	min. telekterület (m ²)	max. szintterületi mutató
	építési vonal	
	kötelező fásítás	
	beültetési kötelezettség	
	hátsókert legkisebb mélységének határa	
	megszüntető jel	
IRÁNYADÓ SZABÁLYOZÁSI ELEMEK		
	irányadó telekhatár	
	kialakítandó kerékpáros kapcsolat	
	belterület tervezett határa	
	javasolt szervíz út-magán út területe	
TÁJÉKOZTATÓ SZABÁLYOZÁSI ELEMEK		
	tervezési terület határa	
	belterület határa	
	NA600 ivóvíz távvezeték nyomvonal	

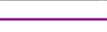

Generál tervező:
VÁROS-TEAMPANNON
ÉPÍTÉSZ- ÉS MÉRŐI IRODA KFT.
1053 BUDAPEST, VERES PÁLNE U. 7.

Megbízó:
AJKA VÁROS ÖNKORMÁNYZATA
8400 AJKA, SZABADSÁG TÉR 12.

Megbízó képviselője:
SCHWARTZ BÉLA
HORNYÁK ATTILA

polgármester
főigazgató

AJKA VÁROS TELEPÜLÉSRENDÉZÉSI ESZKÖZEINEK MÓDOSÍTÁSA
21/2008. (IX.29.) RENDELET 12. MELLÉKLETE

Tervlap megnevezése:
AJKA-BAKONYGYEPES SZABÁLYOZÁSI TERV (SZT-BGY)



Vezető tervező:
Koszorú Lajos
TT1-01 1346/01

Tervező:
Tábori Attila
Kucsora Zita
Mandula Péter

Tervszám:
VT-SZT-0432

Készült állami alapadatok felhasználásával

Ez a terv a Város-Teampannon Kft. szellemi tulajdonát képezi. Védelmezt a 1999. évi LXXVI. törvény rendelkezik.

Digitalítás feldolgozás AUTOCAD Map 3D

Adatszolgáltatás: Lechner Tudásközpont 2025. május

Dátum: 2025. 11. Lépték: M 1 : 2.000