Generál tervező:
VÁROS-TEAMPANNON
ÉPÍTÉSZ- ÉS MÉRNÖKI IRODA KFT.
1053 BUDAPEST, VERES PÁLNÉ U. 7.

Megbízó:
AJKA VÁROS ÖNKORMÁNYZATA
8400 AJKA, SZABADSÁG TÉR 12.

Megbízó képviselője:
SCHWARTZ BÉLA polgármester
HORNYÁK ATTILA főépítész

AJKA VÁROS BELTERÜLETI SZABÁLYOZÁSI TERVE - PADRAGKÚT

Tervlap megnevezése: **AJKA VÁROS HELYI ÉPÍTÉSI SZABÁLYZATÁRÓL SZÓLÓ 11/2001. (VII. 02.) RENDELET 13. MELLÉKLETE**

É S Z A K

Vezető tervező:
Koszorú Lajos
TT1-01 1346/01

Tervező:
Tábori Attila
Tóth Helga
Könyves Anett
Mandula Péter

Szakági tervezők (eredeti terv):
Lázár Tibor

Módosítások:
Móricz Anna (TK 13-1353)
Heckenast Judit (Tkö 01-5295)

Készült állami alapadatok felhasználásával.

Ez a terv a Város-Teampannon Kft. szellemi tulajdonát képezi. Védelméről a 1999. évi LXXVI. törvény rendelkezik.

Digitális feldolgozás AUTOCAD Map 3D

Adatszolgáltatás: É-TÉR
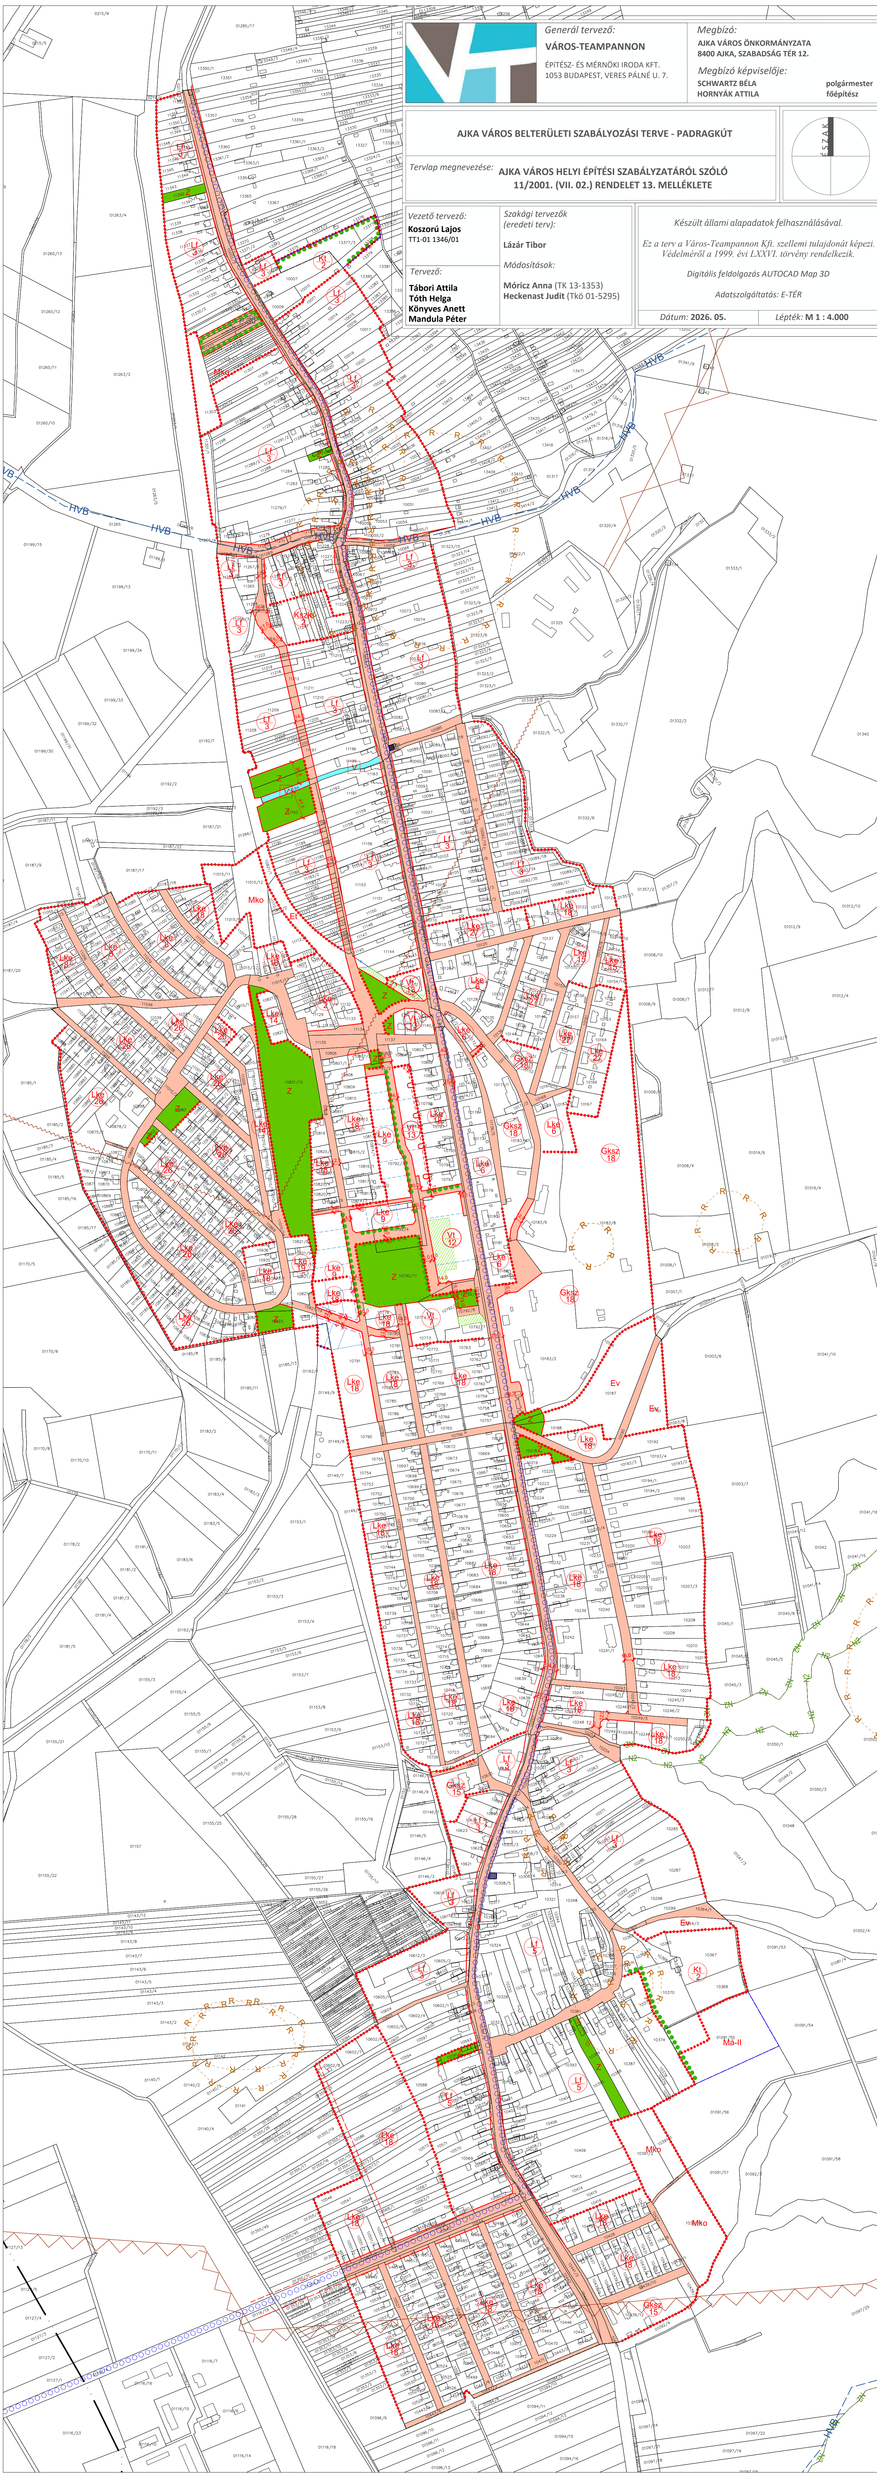
Dátum: **2026. 05.** *Lépték:* **M 1 : 4.000**