



VÁROS-TEAMPANNON
ÉPÍTÉSZ- ÉS MÉRNÖKI IRODA KFT.
1052. BUDAPEST, VERES PÁLME U. 7.

Megbízó:
AJKA VÁROS ÖNKORMÁNYZATA
8400 AJKA, SZABADSÁG TÉR 12.
Megbízó képviselője:
SCHWARTZ BÉLA
HORNÁK ATTILA
polgármester
főépítész

**AJKA VÁROS HELYI ÉPÍTÉSI SZABÁLYZATÁRÓL SZÓLÓ
11/2001. (VII.02.) RENDELET 1.18 MELLÉKLETE
HATÁLYOS: 2021. JANUÁR 13-TÓL**



Tervlap megnevezése:
AJKA VÁROS BELTERÜLETI SZABÁLYOZÁSI TERVE - AJKARENDEK
EGYSÉGES SZERKEZET

Vezető tervező:
KOSZORÚ LAJOS
TT1-01 1346/01


Tervező:
TÁBORI ATTILA
SZALÓ PÉTER TAMÁS

Skizsai tervező:
LÁZÁR TIBOR

**Készült állami alapadatok felhasználásával. Az állami alapadatok a
Lechner Nonprofit Kft. 1510 sorszámu (2020.06.23.)
adatszolgáltatása.**

*Ez a terv a Város-Teampannon Kft. szellemi tulajdonát képezi.
Védemérettől a 1999. évi LXXXI. törvény rendelkezik.*

Digitális feldolgozás AUTOCAD Map 3D
Adatszolgáltató: Önkormányzat
Dátum: 2021. november **Lépték: M 1 : 4.000**

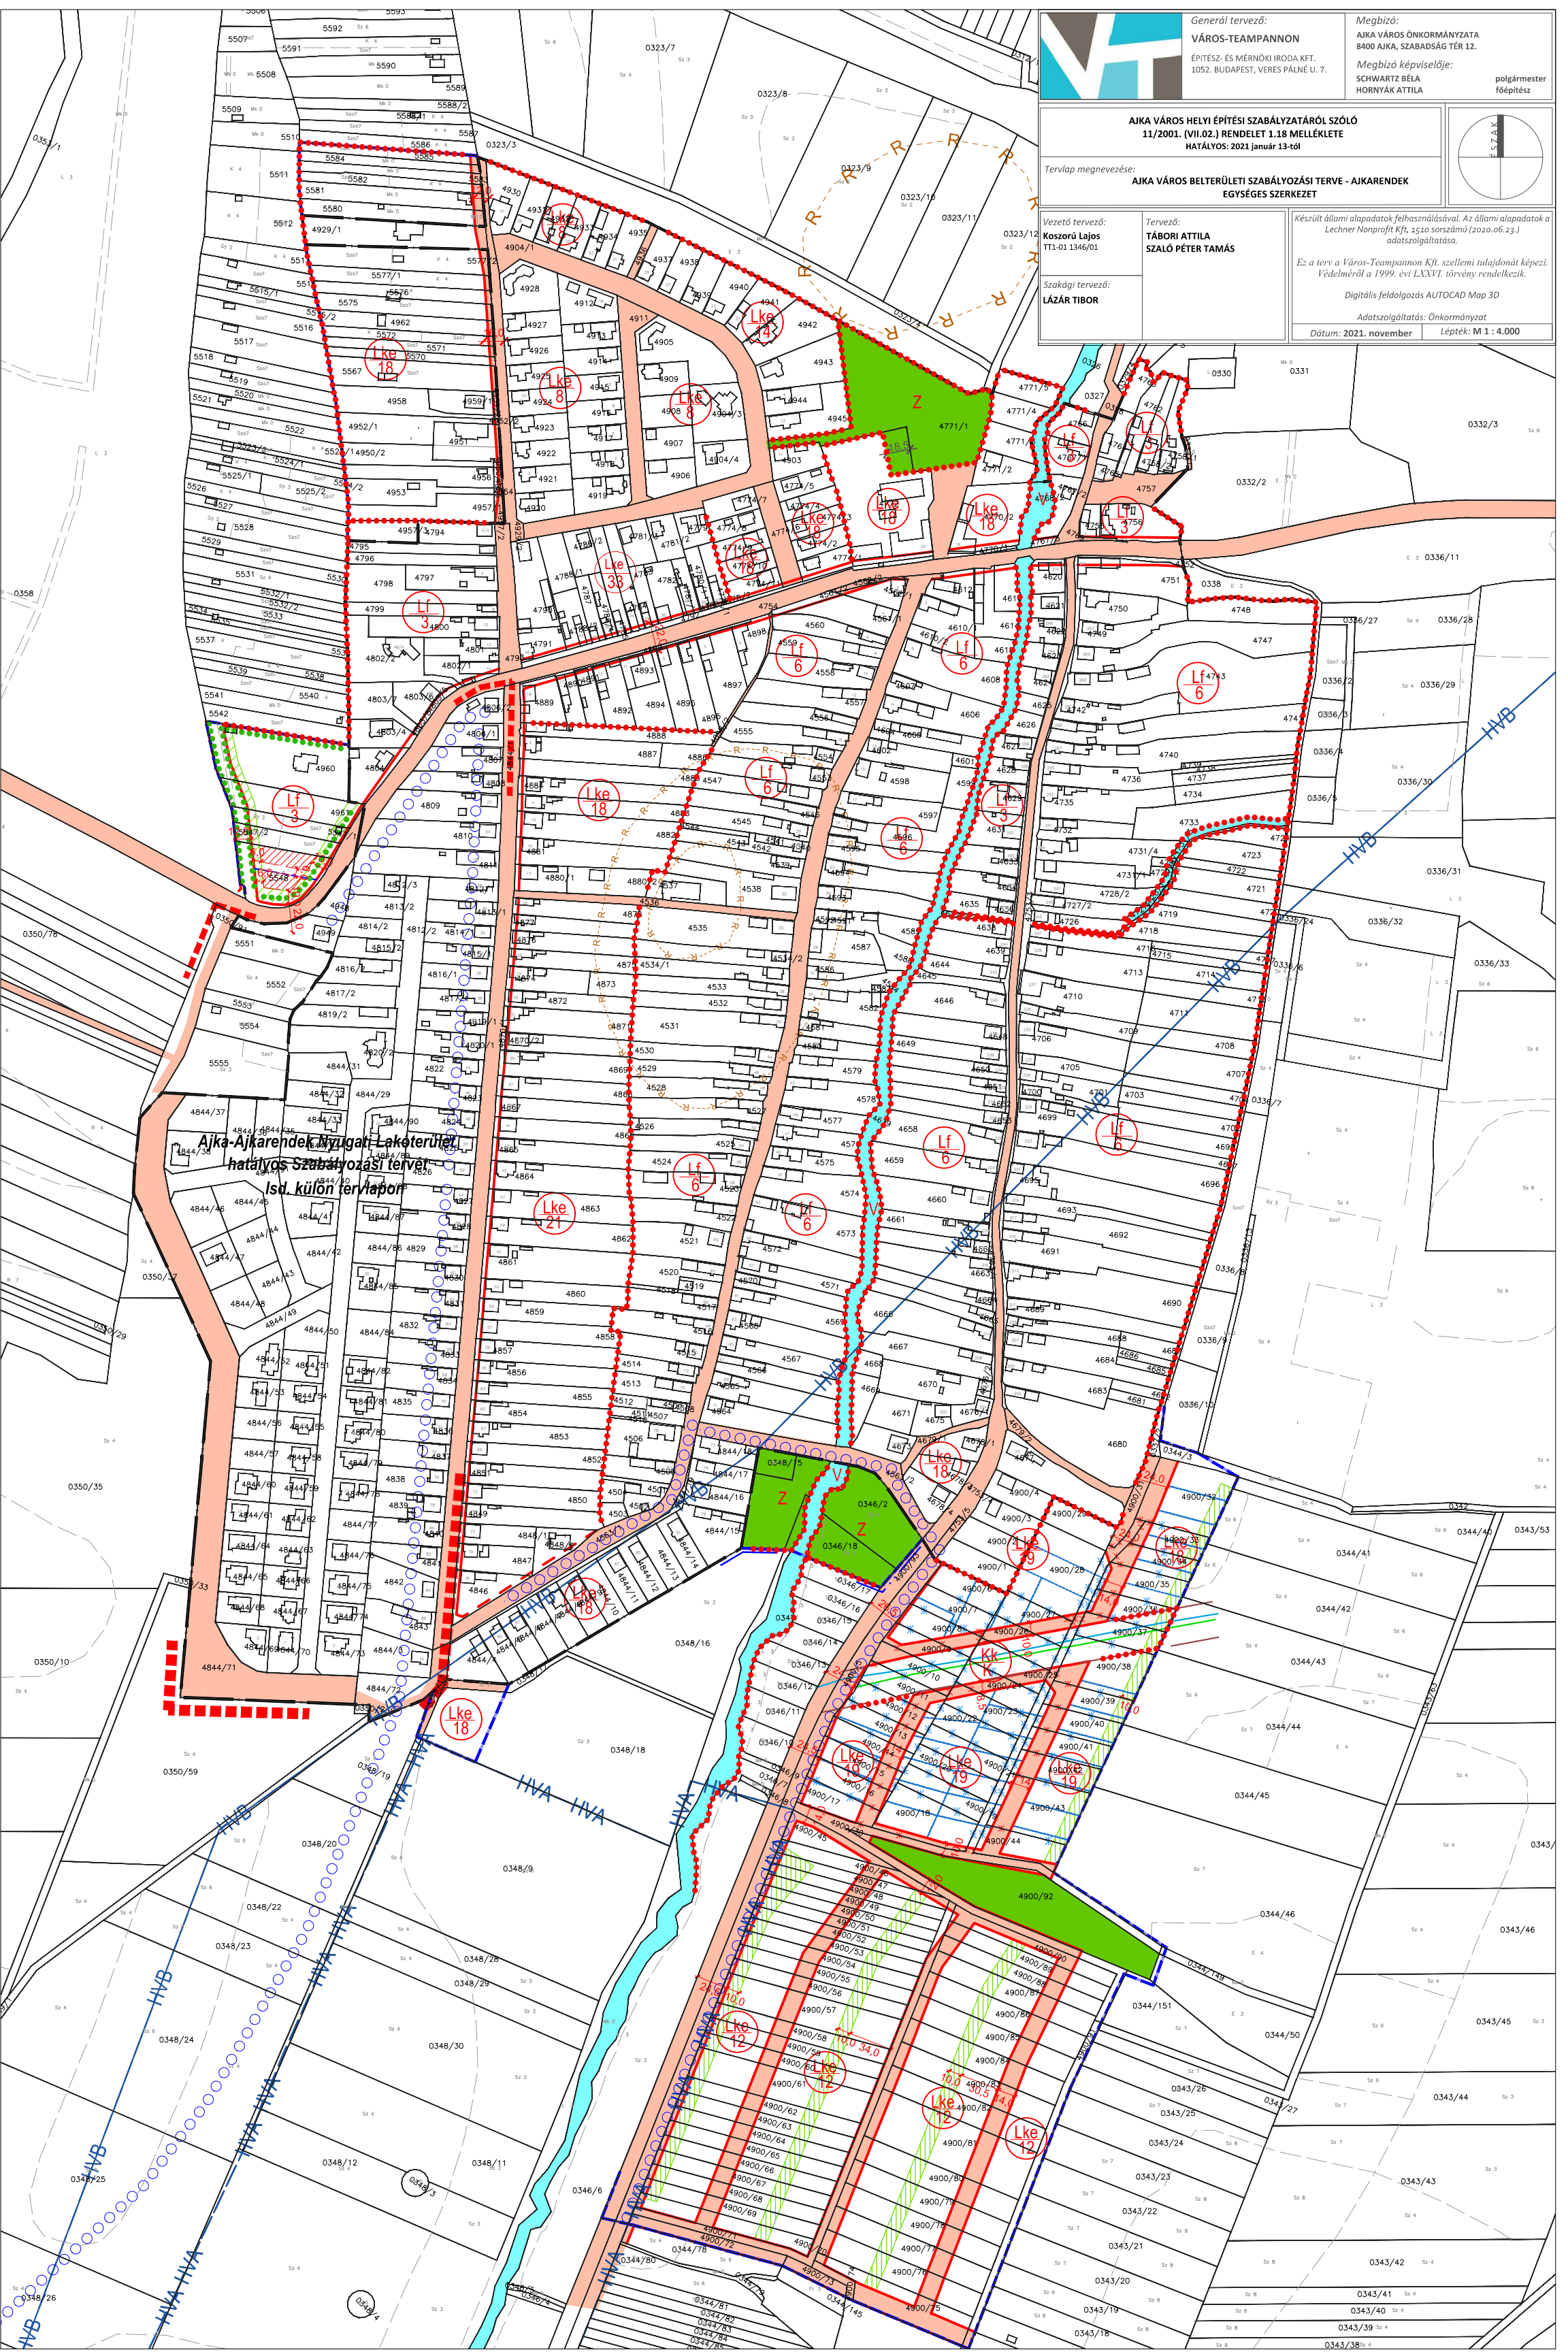

**Ajka-Ajkarendek Nyugat-Lakóterület
hatályos Szabályozási terv
Isd. külön tervlapon**