


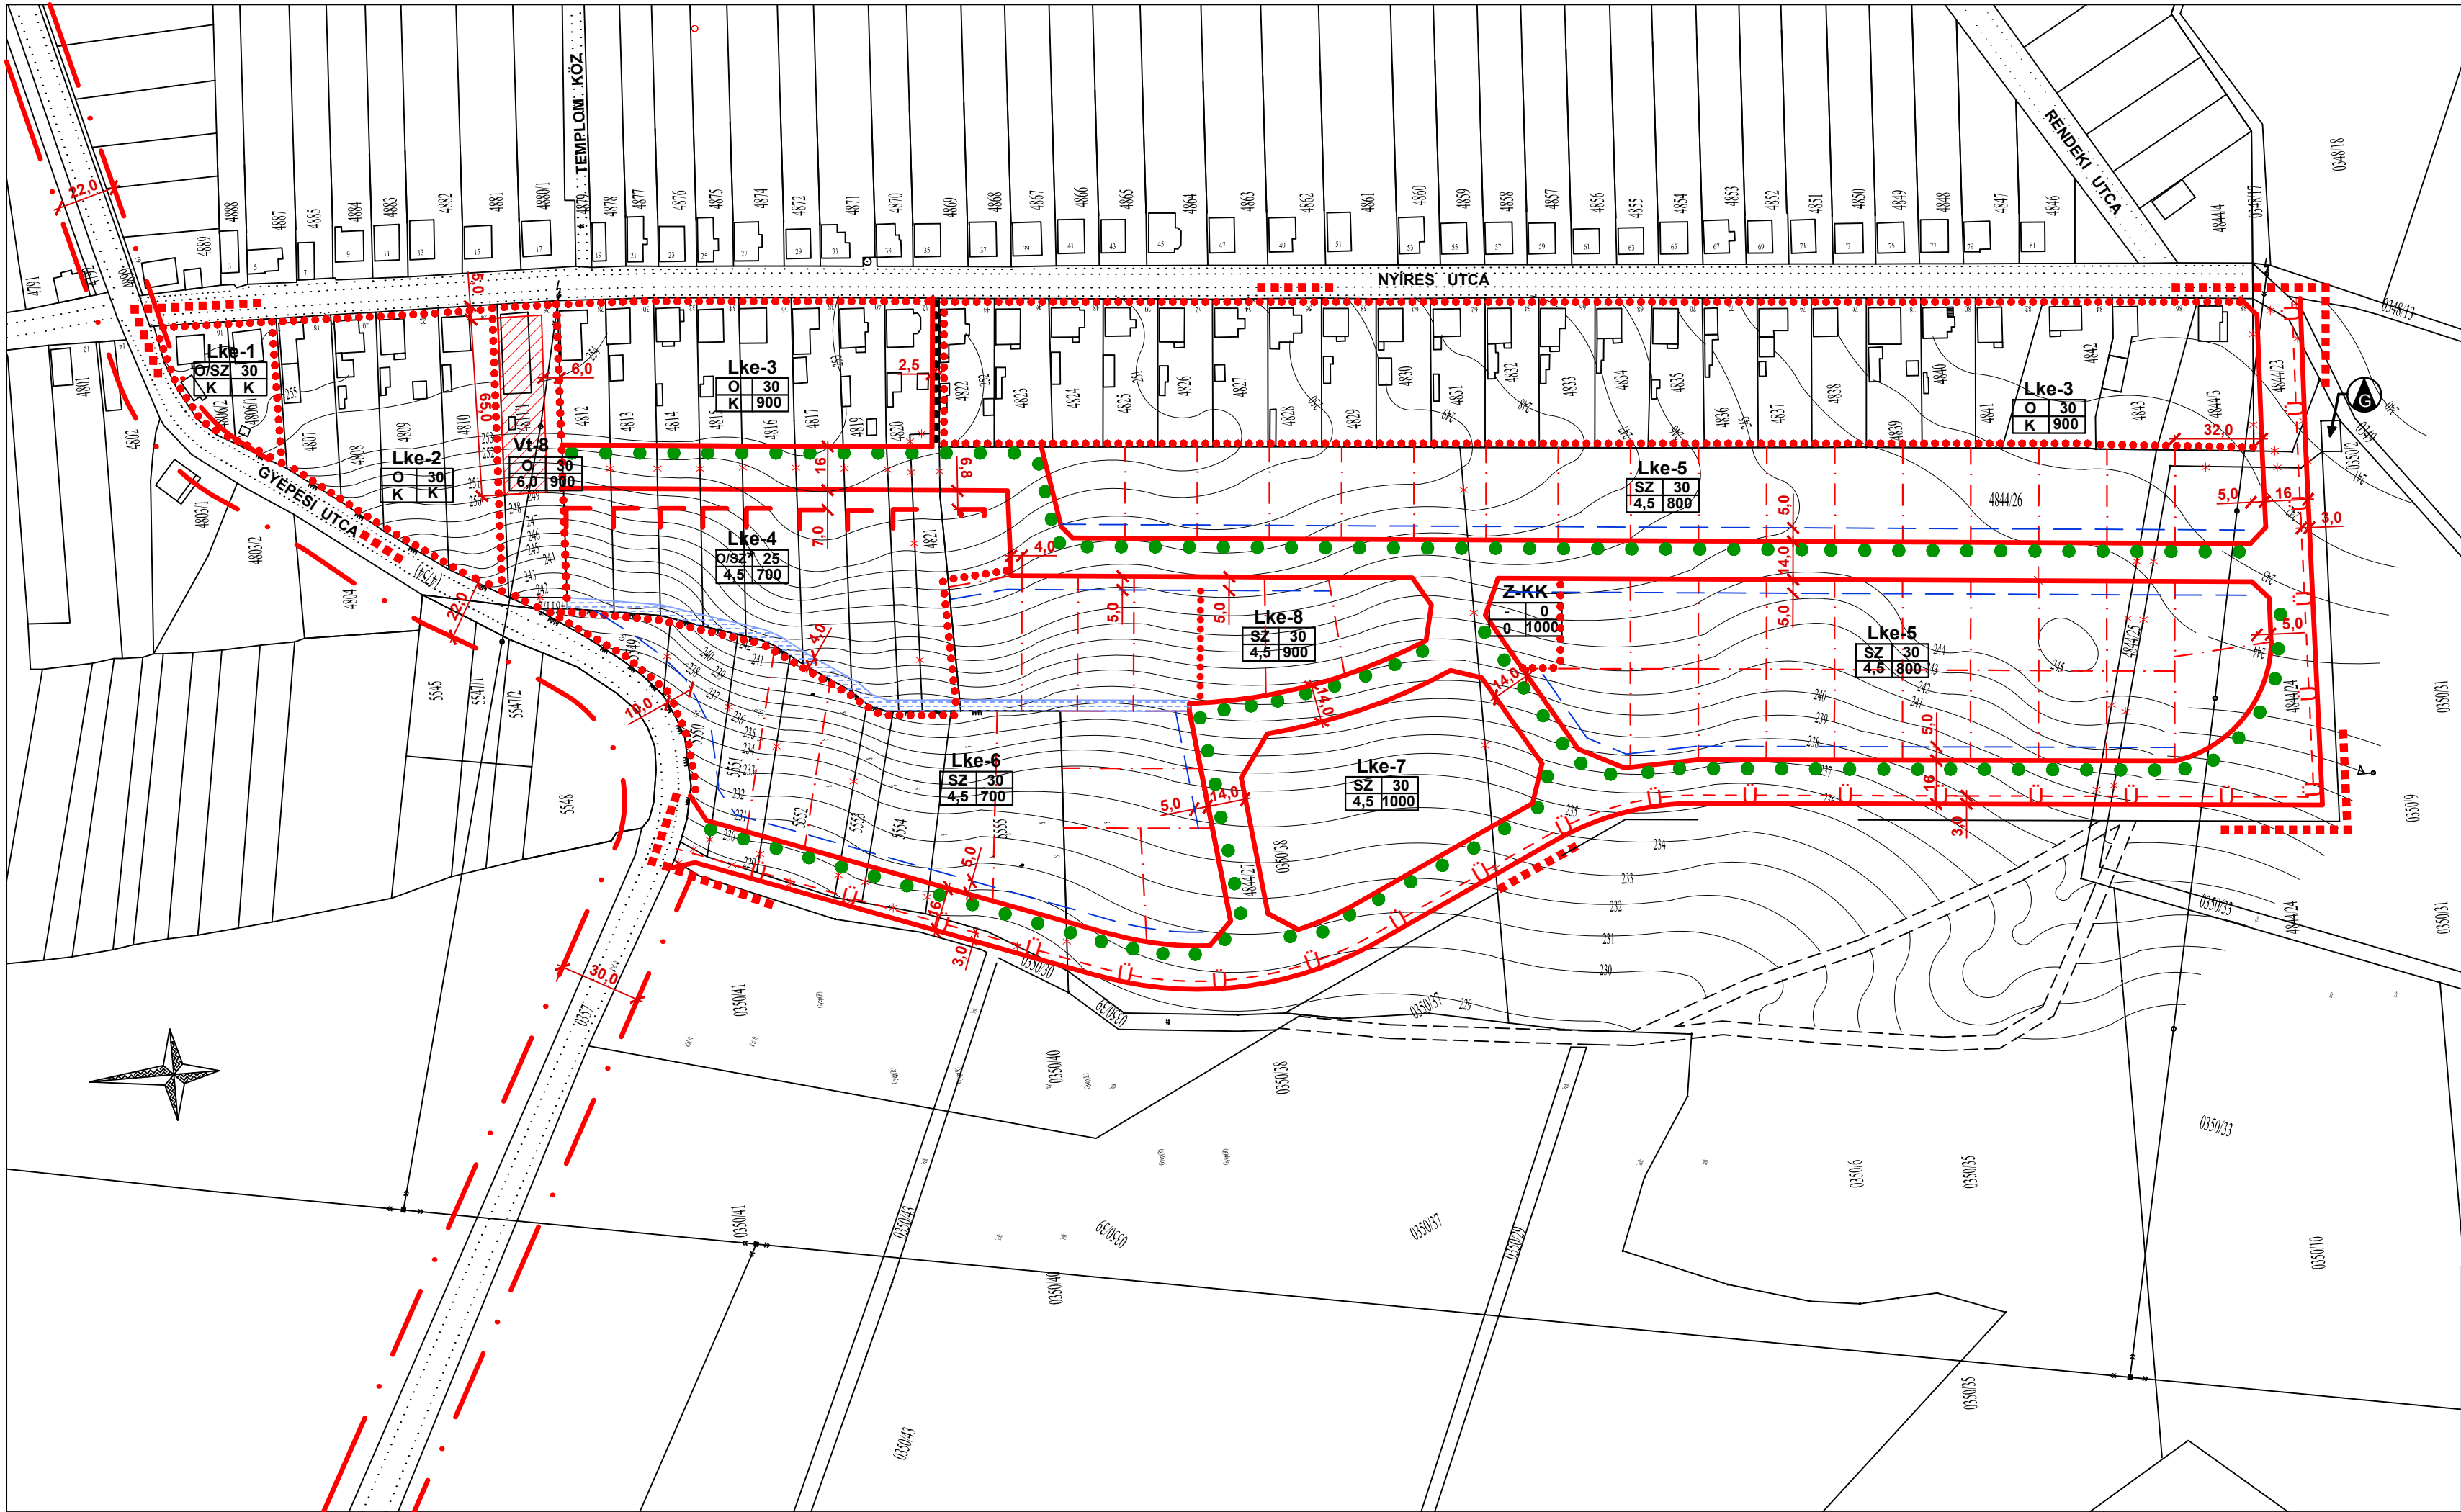

AJKARENDEK
NYUGATI LAKÓTERÜLET
SZABÁLYOZÁSI TERV
módosításokkal egybeszerkesztett
1.26 melléklet

M=1:2000

JELMAGYARÁZAT:
KÖTELEZŐ SZABÁLYOZÁSI ELEMÉK:

TERVEZETT SZABÁLYOZÁSI VONAL

14,0

SZABÁLYOZÁSI SZÉLESSÉG

ÉPÍTÉSI ÖVEZET, ÖVEZET HATÁRA

Lke-6

ÉPÍTÉSI ÖVEZET JELE

beépítési mód | beépítési (%)
építmény mag. (m) | telekterület (m²)

ÉPÍTÉSI ÖVEZET PARAMÉTEREI

ÉPÍTÉSI HELY

KÖTELEZŐ FÁSÍTÁS

*

MEGSZÜNTETŐ JEL

ÉPÍTÉSI VONAL

KÖTELEZŐ ELŐKERT ÉS ÉPÍTÉSI VONAL

Ü

BEÜLTETÉSI KÖTELEZETTSÉG

IRÁNYADÓ SZABÁLYOZÁSI ELEMÉK:

JAVASOLT TELEKHATÁR

SZOLGALMI JOGGAL TERHELT SÁV:
SZENNYVÍZCSATORNA SZÁMÁRA

JAVASOLT SZABÁLYOZÁSI VONAL

TÁJÉKOZTATÓ SZABÁLYOZÁSI ELEMÉK:

SZABÁLYOZÁSI TERV HATÁRA

●●●

GYALOGÚT

GÁZFOGADÓ ÁLLOMÁS

Készült az állami alapadatok felhasználásával!

11/2001. (VII.02.) számú rendelet 1. melléklete
Módosítva: 10/2015. (III.30.), 25/2017
(XI. 28.), 48/2020. (XII.14.)
önk.rendelettel
Hatályos: 2021. január 13-tól

Vezető tervező: Koszori Lajos TT/1É 01-1346
VÁROS - TEAMPANNON KFT
1053 BUDAPEST, VERES PÁLNÉ UTCA 7.