



Generál tervező:
VÁROS-TEAMPANNON
 ÉPÍTÉS- ÉS MÉRNÖKI IRODA KFT.
 1052. BUDAPEST, VERES PÁLNE U. 7.

Megbízó:
 AJKA VÁROS ÖNKORMÁNYZATA
 8400 AJKA, SZABADSÁG TÉR 12.
 Megbízó képviselője:
 SCHWARTZ BÉLA
 HORNYÁK ATTILA
 polgármester
 főépítész

AJKA VÁROS HELYI ÉPÍTÉSI SZABÁLYZATÁRÓL SZÓLÓ 11/2001. (VII.02.) RENDELET 1.18 MELLÉKLETE
 HATÁLYOS: 2021 január 13-tól


Tervlap megnevezése:
AJKA VÁROS BELTERÜLETI SZABÁLYZATI TERVE - AJKARENDEK EGYSÉGES SZERKEZET

Vezető tervező:
Koszorú Lajos
 TT-01 1346/01

Tervező:
TÁBORI ATTILA
SZALÓ PÉTER TAMÁS

Stávkai tervező:
LÁZÁR TIBOR

Készült állami alapadatok felhasználásával. Az állami alapadatok a Lechner Nonprofit Kft. 1510 sorszámu (2020.06.23.) adatszolgáltatása.
 Ez a terv a Város-Teampannon Kft. szellemi tulajdonát képezi. Védelmezt a 1999. évi LXXVI. törvény rendelkezik.
 Digitális feldolgozás AUTOCAD Map 3D
 Adatszolgáltatás: Önkormányzat
 Dátum: 2020. december Lépték: M 1 : 4.000

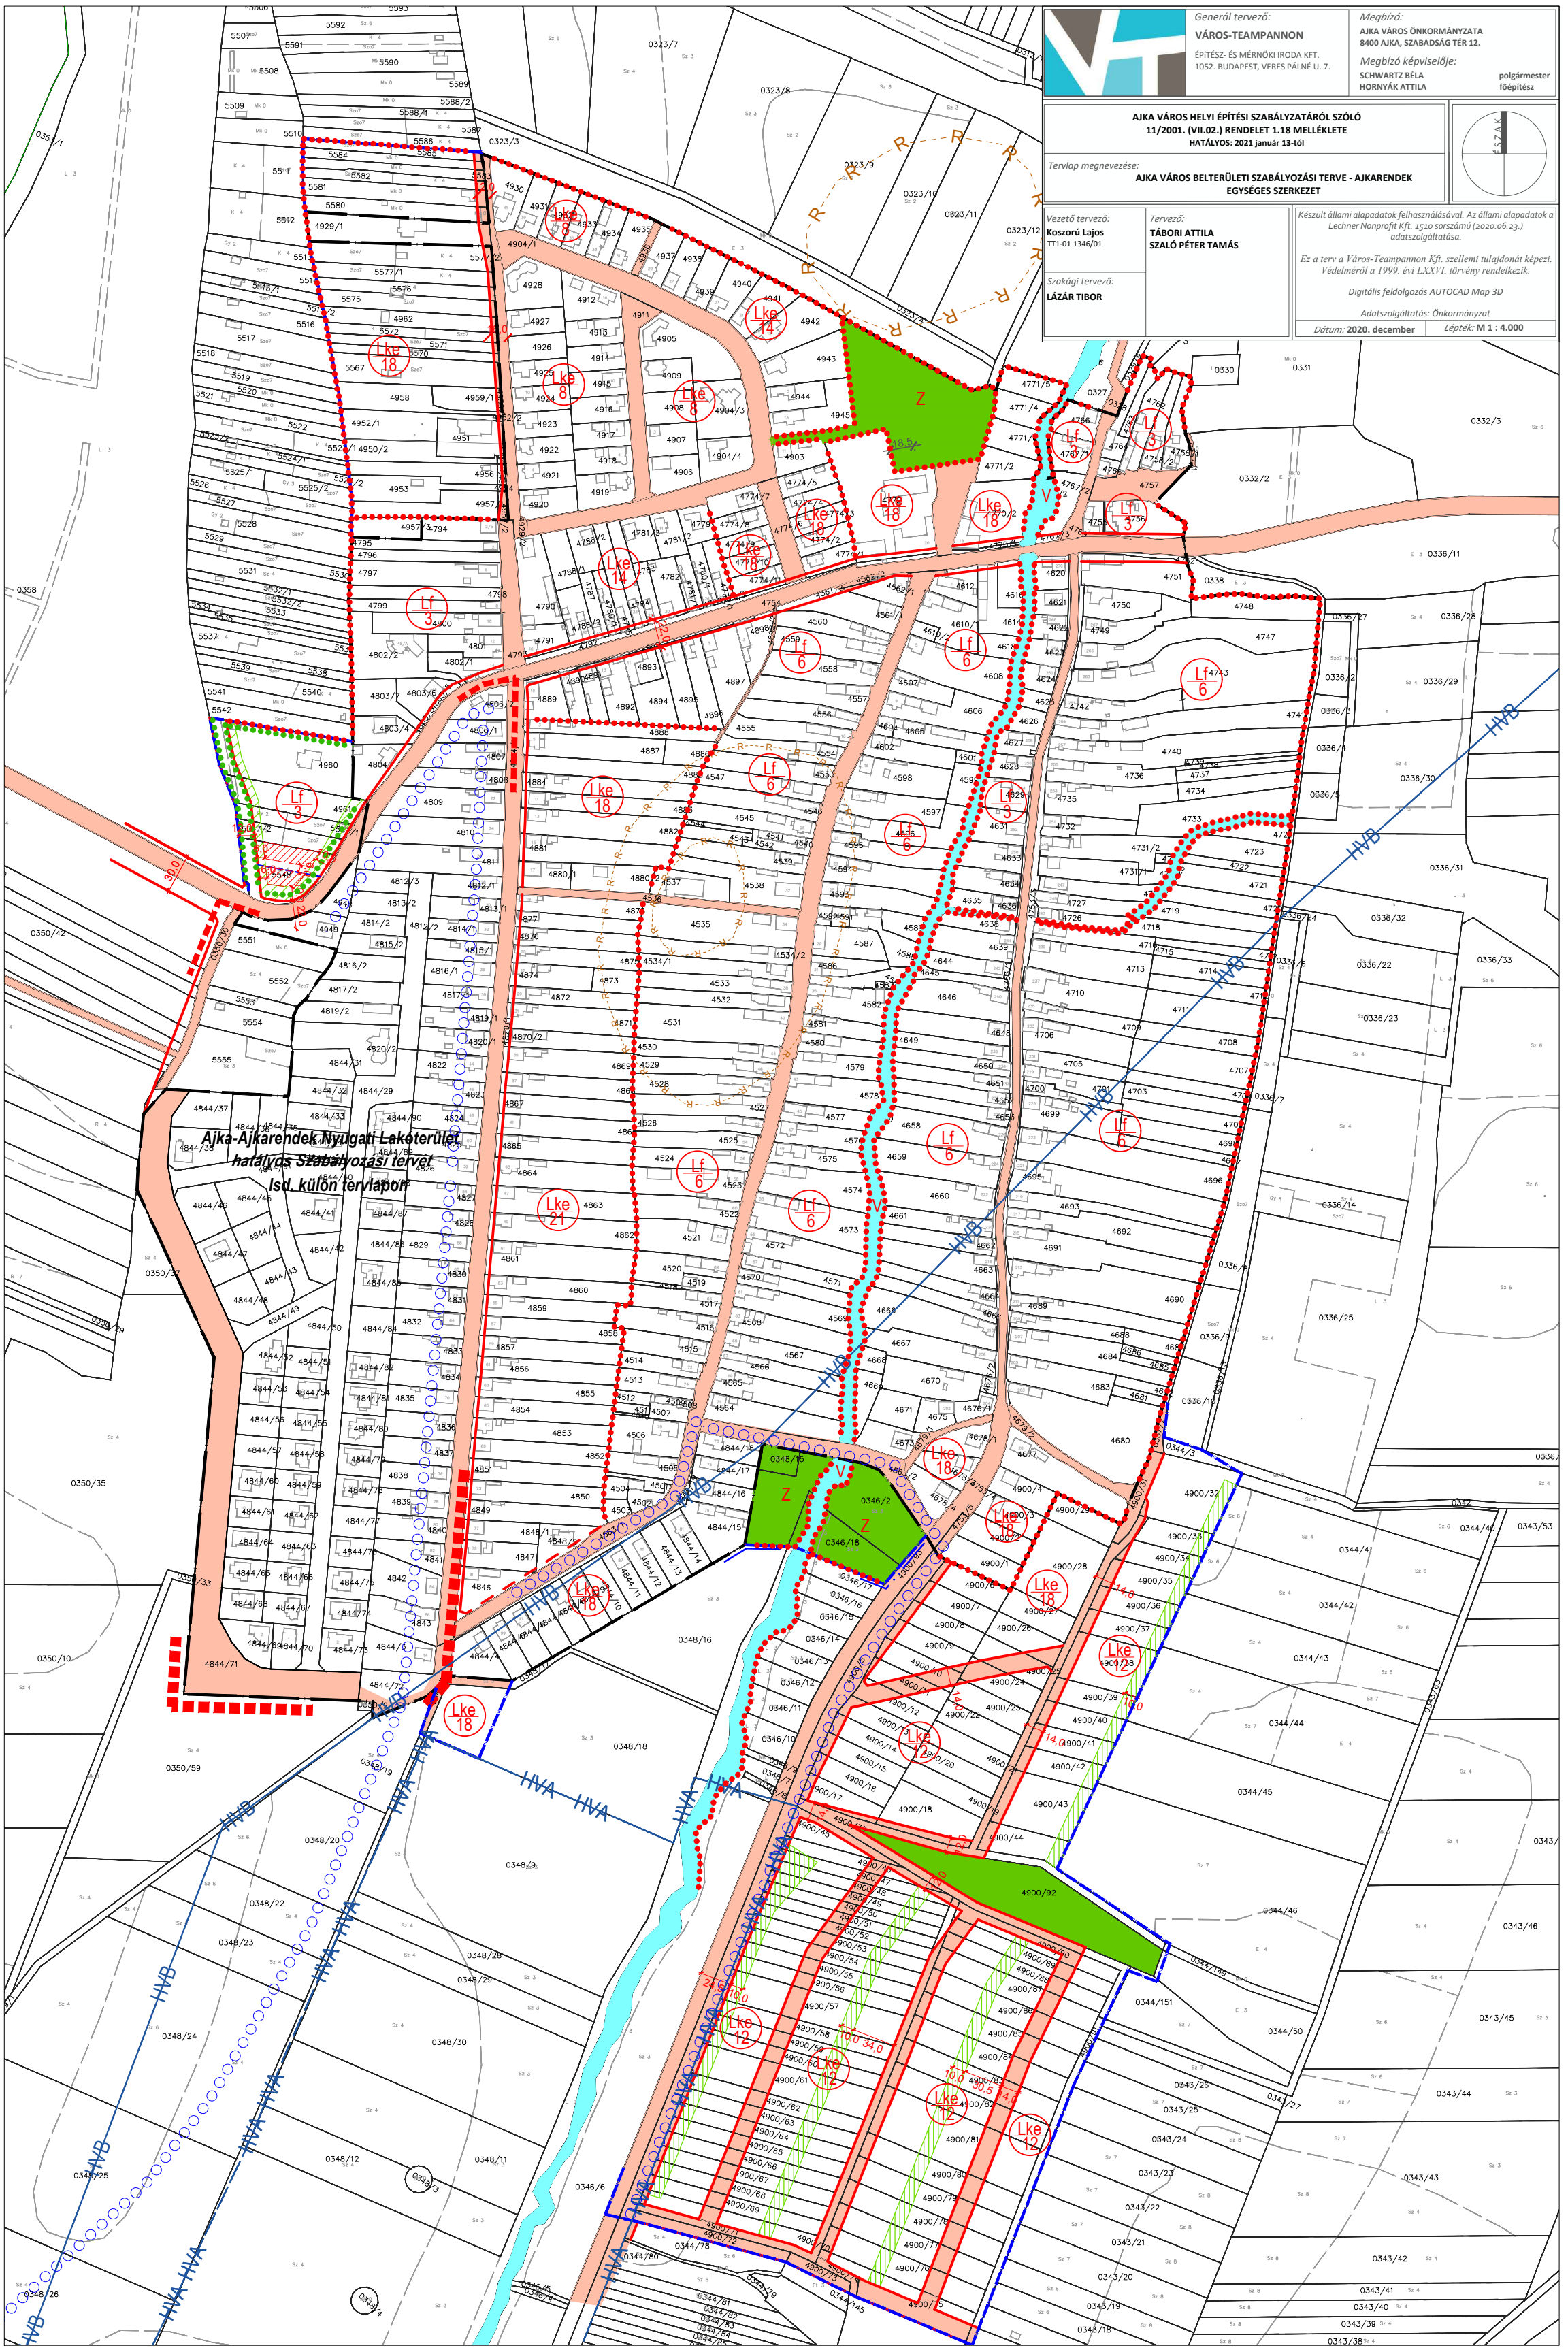

Ajka-Ajkarendek Nyilvántartott Lakóterület hatályos szabályozási tervéről
 Isd. külön tervlapon