


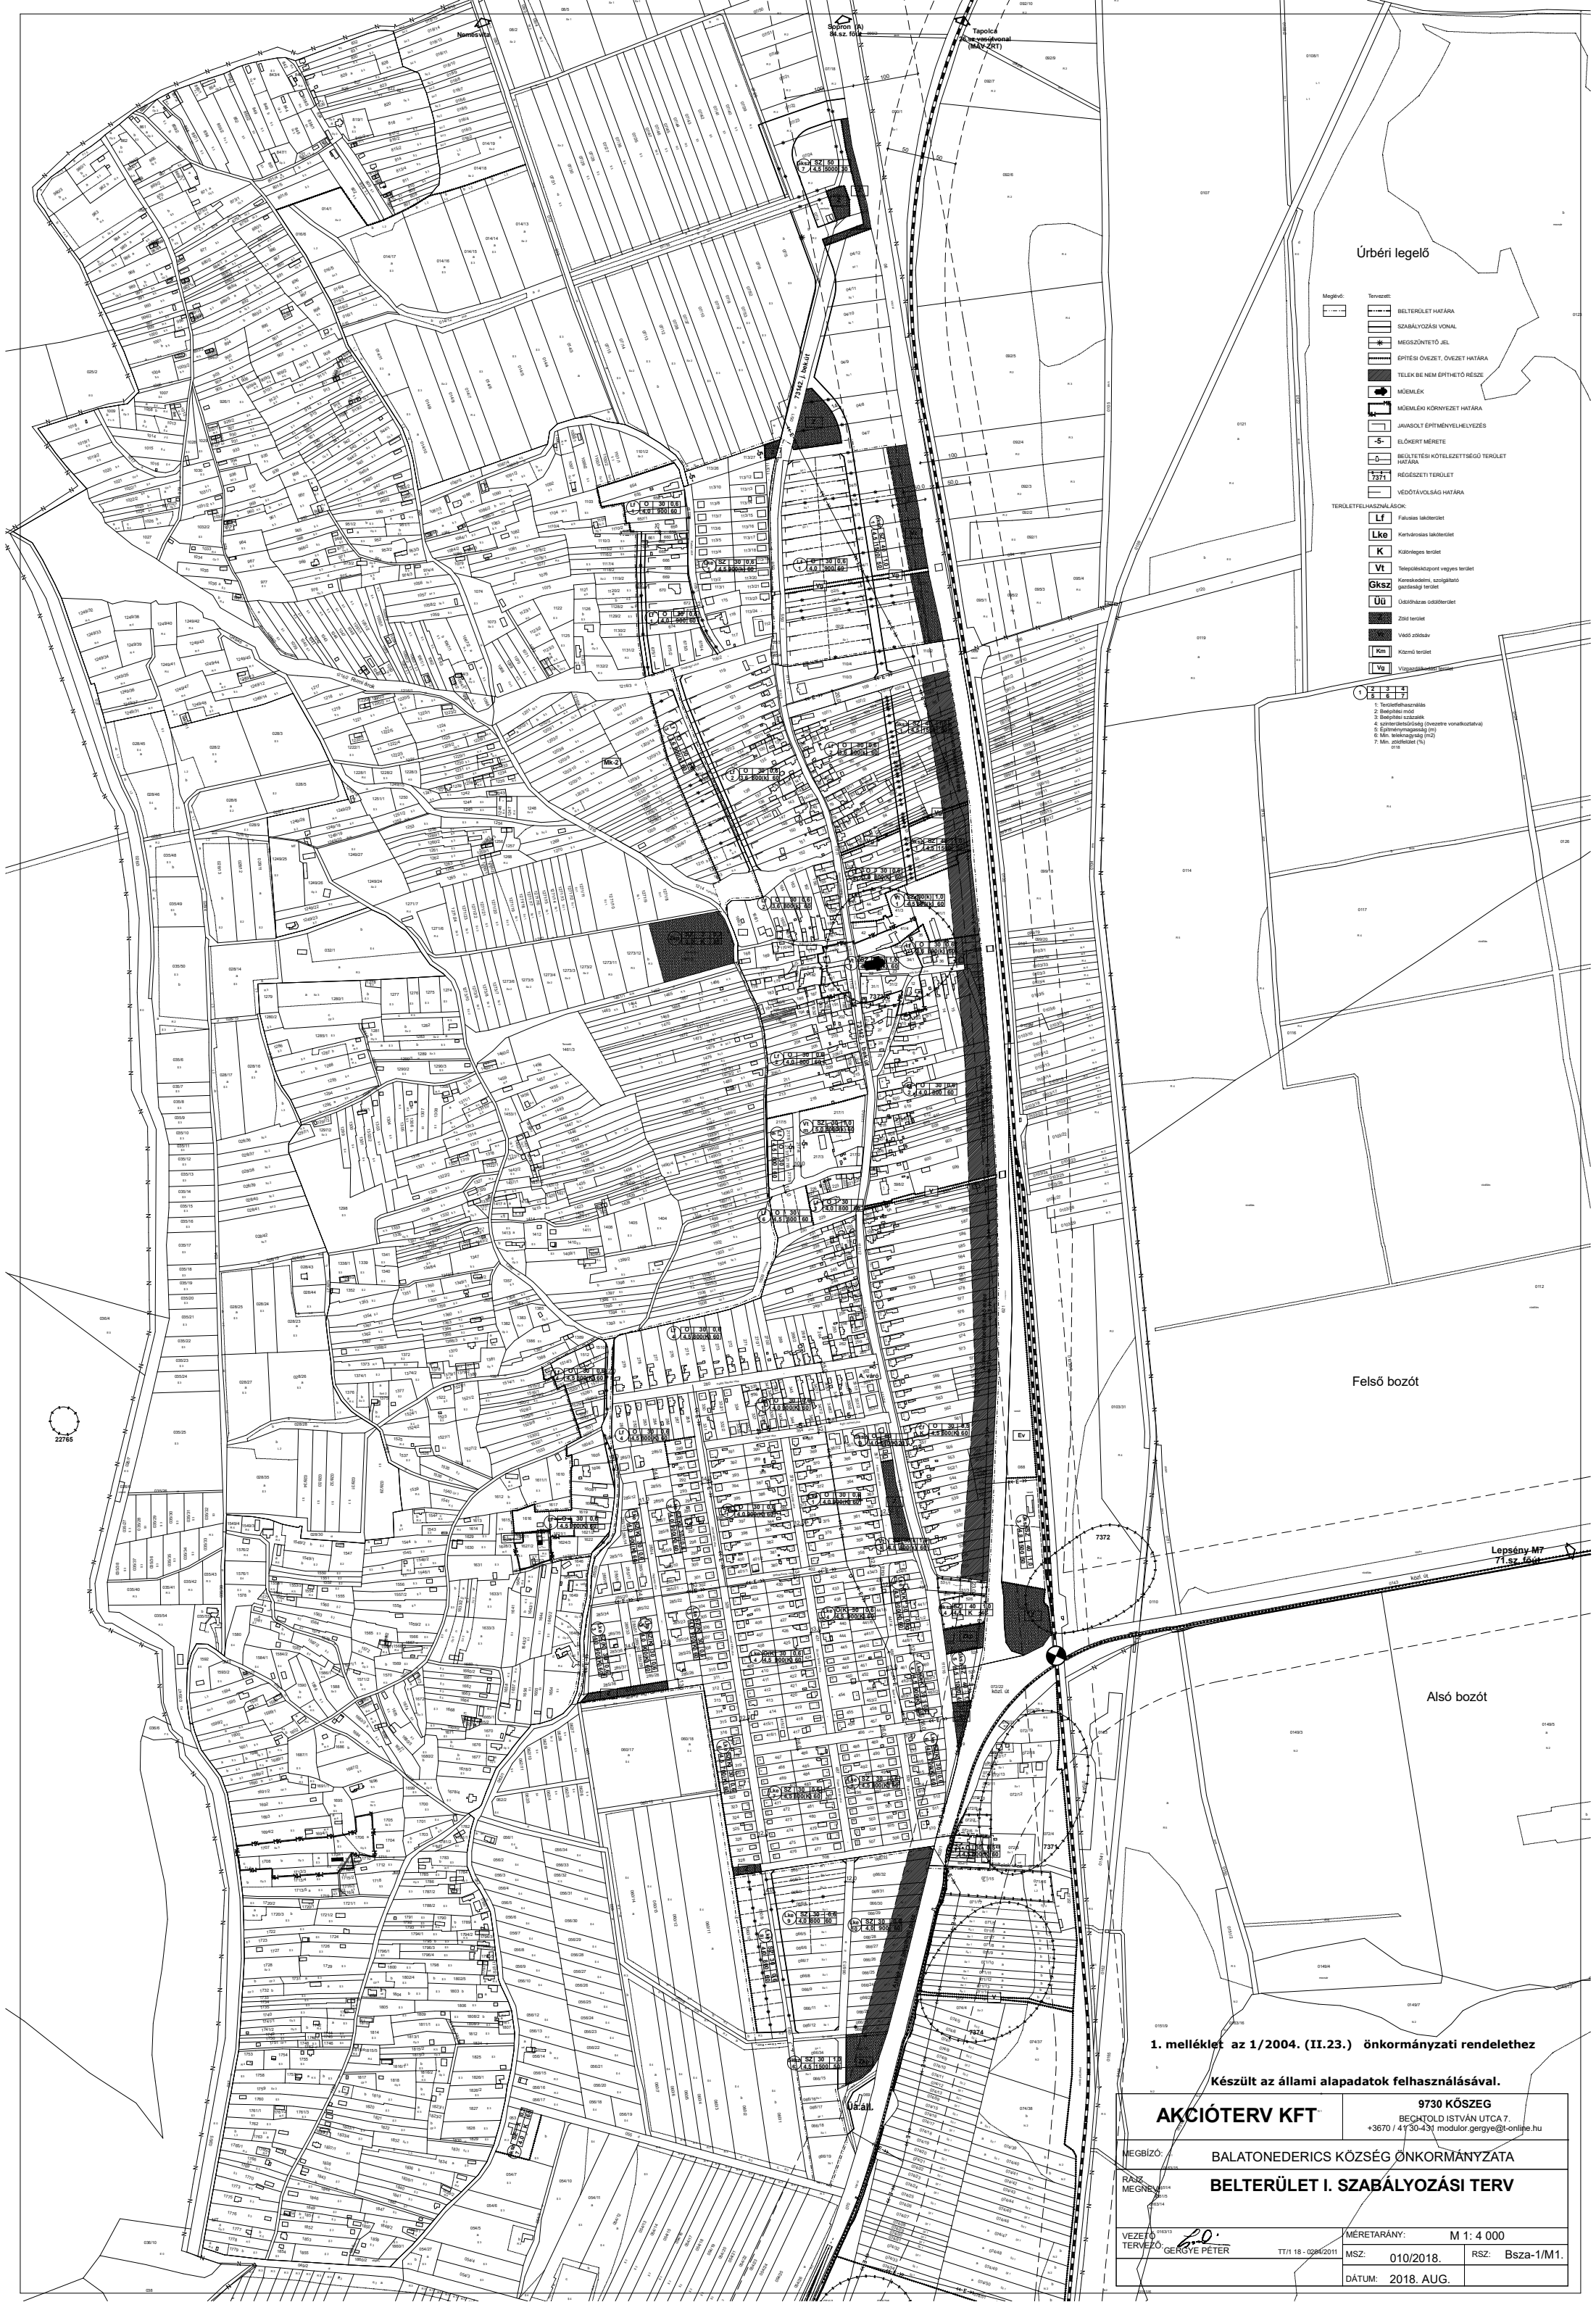

Úrbéri legelő

- Magasd: Terüzet:
- BELTERÜLET HATÁRA
 - SZABÁLYOZÁSI VONAL
 - MESSZÖNTETŐ JEL
 - ÉPÍTÉSI ÖVZET, ÖVZET HATÁRA
 - TELEK BE NEM ÉPÍTHETŐ RÉSZÉ
 - MÖMÉLÉK
 - MÖMÉLÉK KÖRNYEZET HATÁRA
 - JAVASOLT ÉPÍTMÉNYHELYEZÉS
 - ELŐKERT MÉRLETE
 - BEÜLTETÉSI KÖTELEZETTSÉGÜ TÖRÖLET HATÁRA
 - RÉGÉSZETI TÖRÖLET
 - VEDŐFAVONAL HATÁRA
- TERÜLETFELHASZNÁLÁSOK:
- Lf Felső lakóterület
 - Lke Kétfelső lakóterület
 - K Különleges terület
 - Vt Településközpont vegyes terület
 - Gksz Kereskedelmi, szolgáltató gazdasági terület
 - Üü Üdülőkörnyezet
 - Zöld terület
 - Vt Városi zöldterület
 - Km Közmű terület
 - Vg Városi zöldterület
1. Szabályozási vonal
2. Beépítési mód
3. Beépítési szabvány
4. Építési terület (szabvány szerinti terület)
5. Építési terület (szabvány szerinti terület)
6. Min. telkeség (m²)
7. Min. telkeség (%)

Felső bozót

Alsó bozót

1. melléklet az 1/2004. (II.23.) önkormányzati rendelethez

Készült az állami alapadatok felhasználásával.

AKCIÓTERV KFT 9730 KÖSZEG
BECHTOLD ISTVÁN UTCA 7.
+3670 / 4130-431 modulor.gergelye@online.hu

MEGBÍZÓ: BALATONEDERICS KÖZSÉG ÖNKORMÁNYZATA
RÁZ MEGNEVEZÉS: **BELTERÜLET I. SZABÁLYOZÁSI TERV**

VEZETŐ TERVEZŐ: GERGELYE PÉTER
MÉRETARÁNY: M 1: 4 000
MSZ: 010/2018. RSZ: Bsza-1/M1.
DÁTUM: 2018. AUG.