


M=1:2000

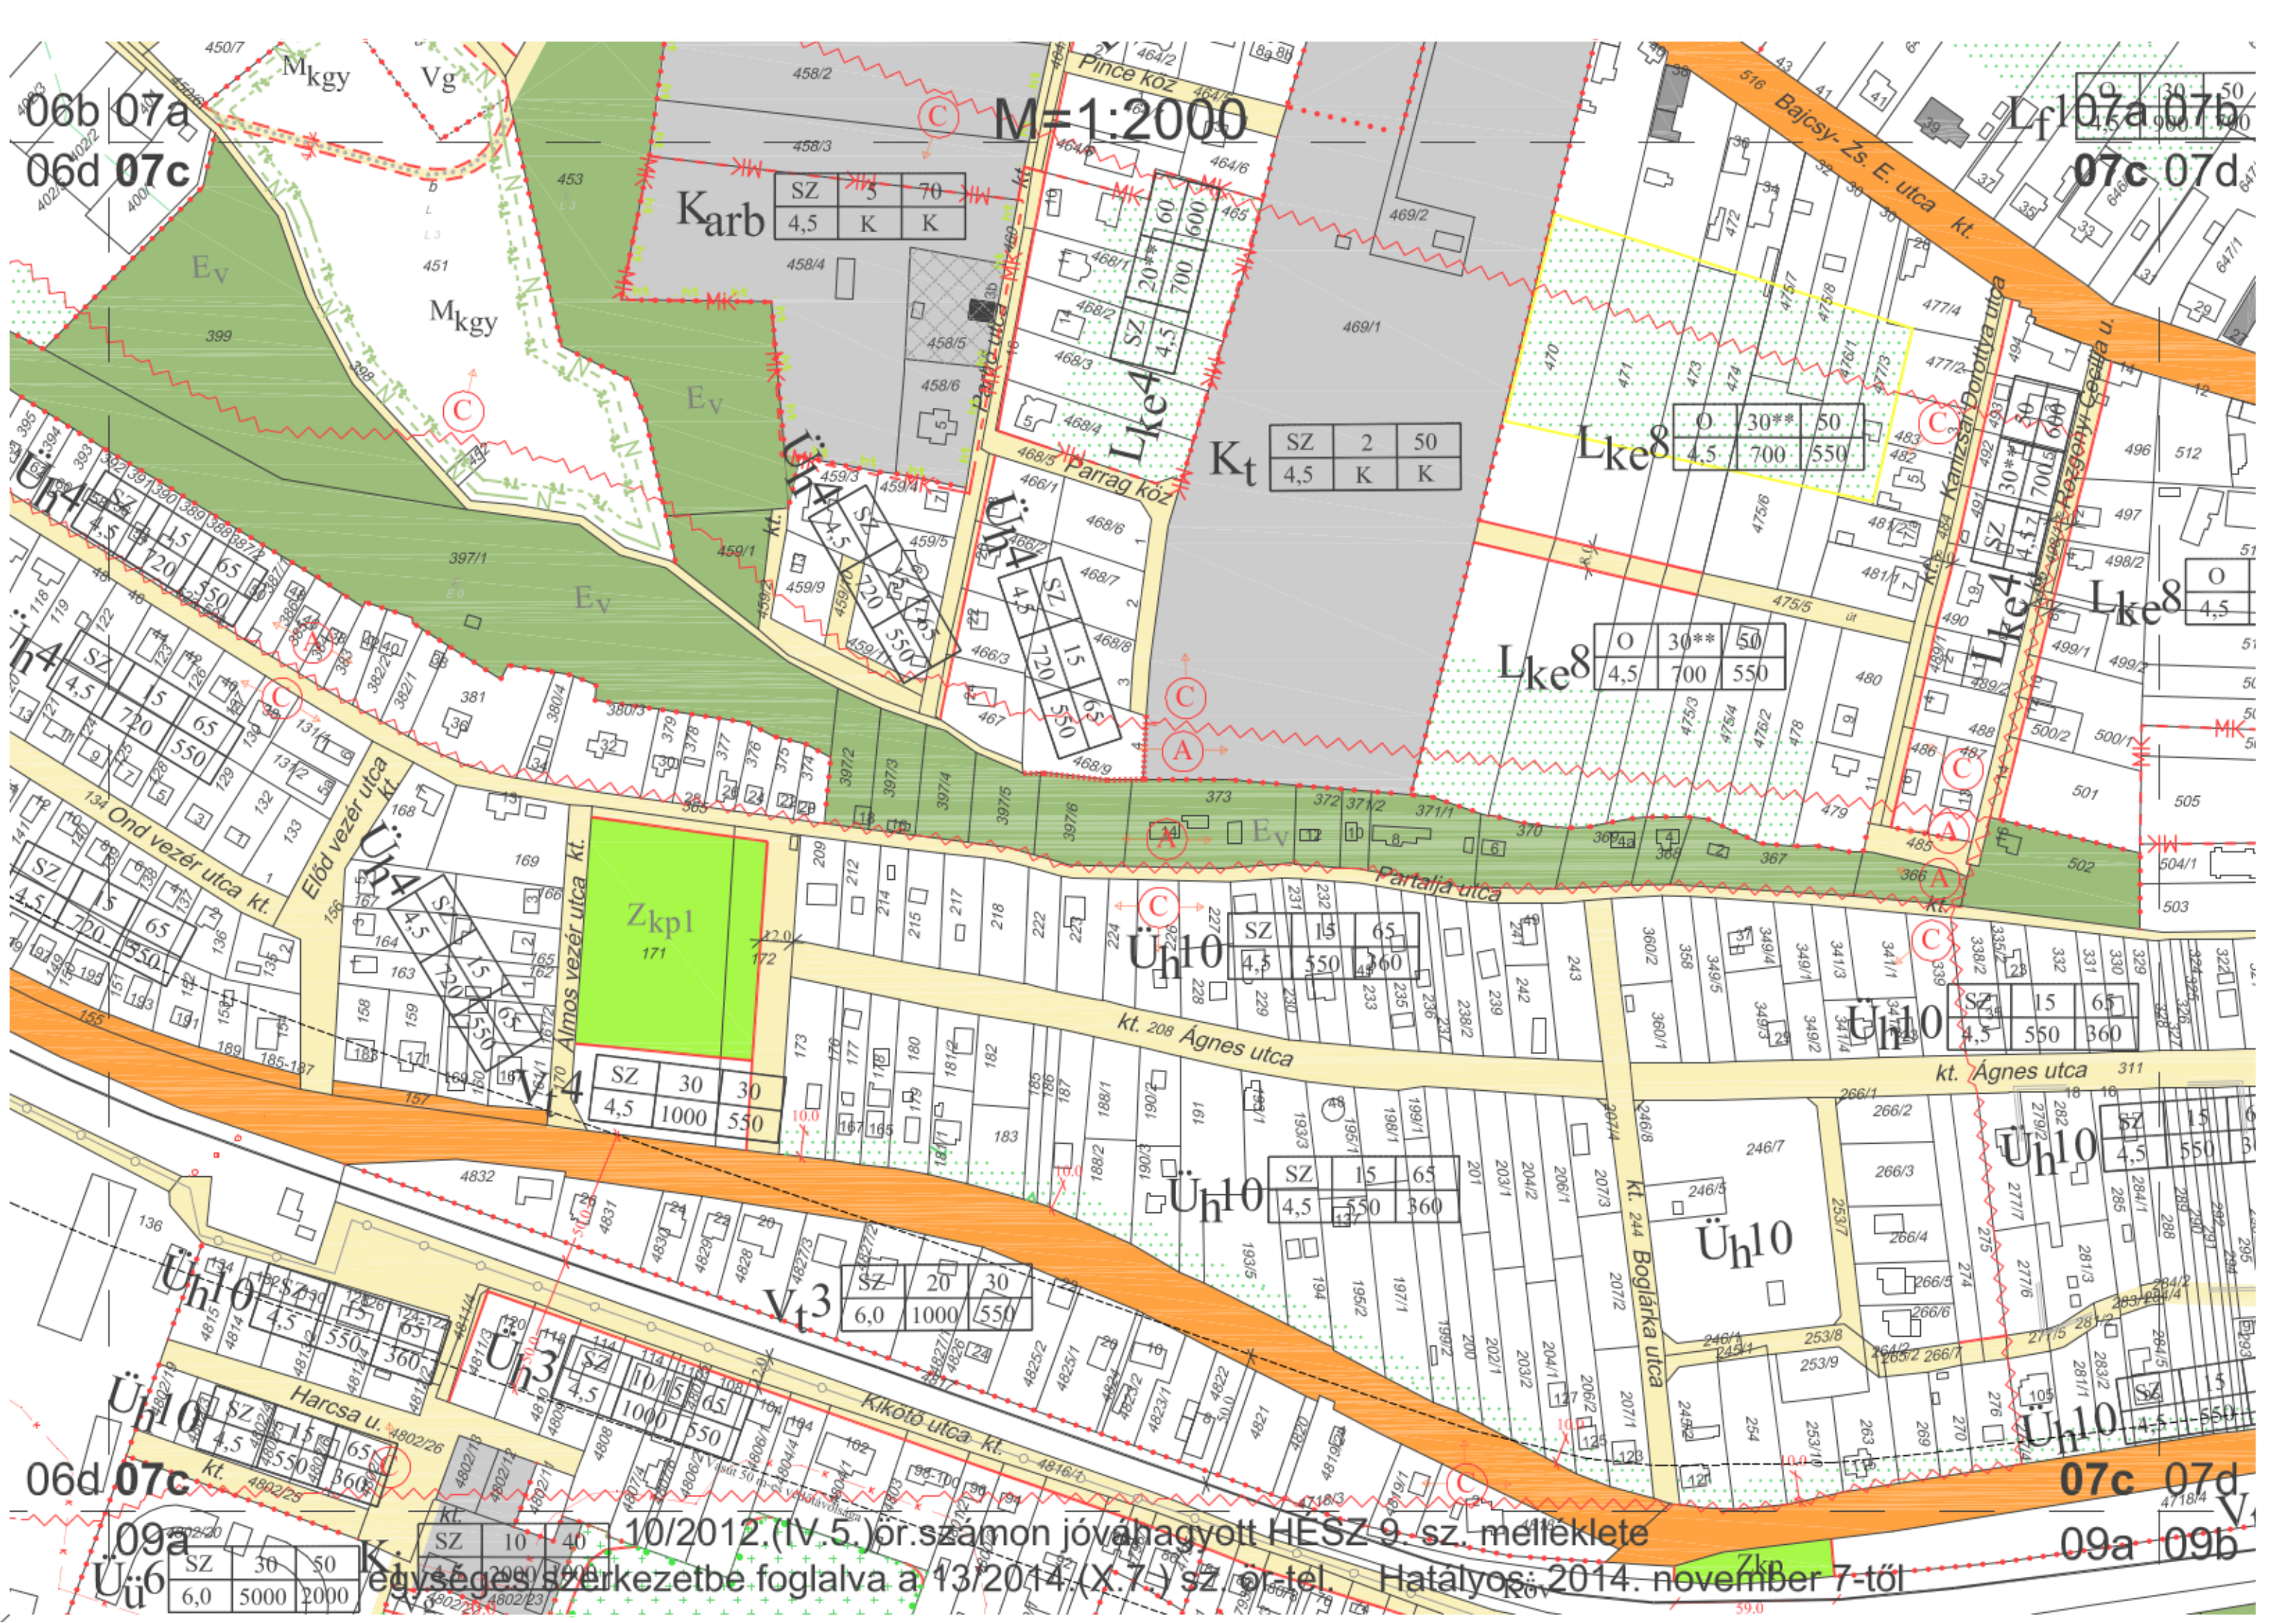

Karb

SZ	3	70
4,5	K	K

Kt

SZ	2	50
4,5	K	K

Lke8

O	30**	50
4,5	700	550

Lke8

O	30**	50
4,5	700	550

Üh10

SZ	15	65
4,5	550	360

Üh10

SZ	15	65
4,5	550	360

Üh10

SZ	15	65
4,5	550	360

Üh10

SZ	15	65
4,5	550	360

Vt3

SZ	20	30
6,0	1000	550

Zkpl

SZ	30	30
4,5	1000	550

10/2012. (IV. 5.) ö.r.szamon jóváhagyott HÉSZ 9. sz. melléklete

egységes szerkezetbe foglalva a 13/2014. (X. 7.) ö.r. tel. Hatályos: 2014. november 7-től

06b 07a  
06d 07c

Lf107a 07b  
07c 07d

06d 07c  
09a

07c 07d  
09a 09b