


07b 08a
07d 08c

08a 08b
08c 08d

M=1:2000

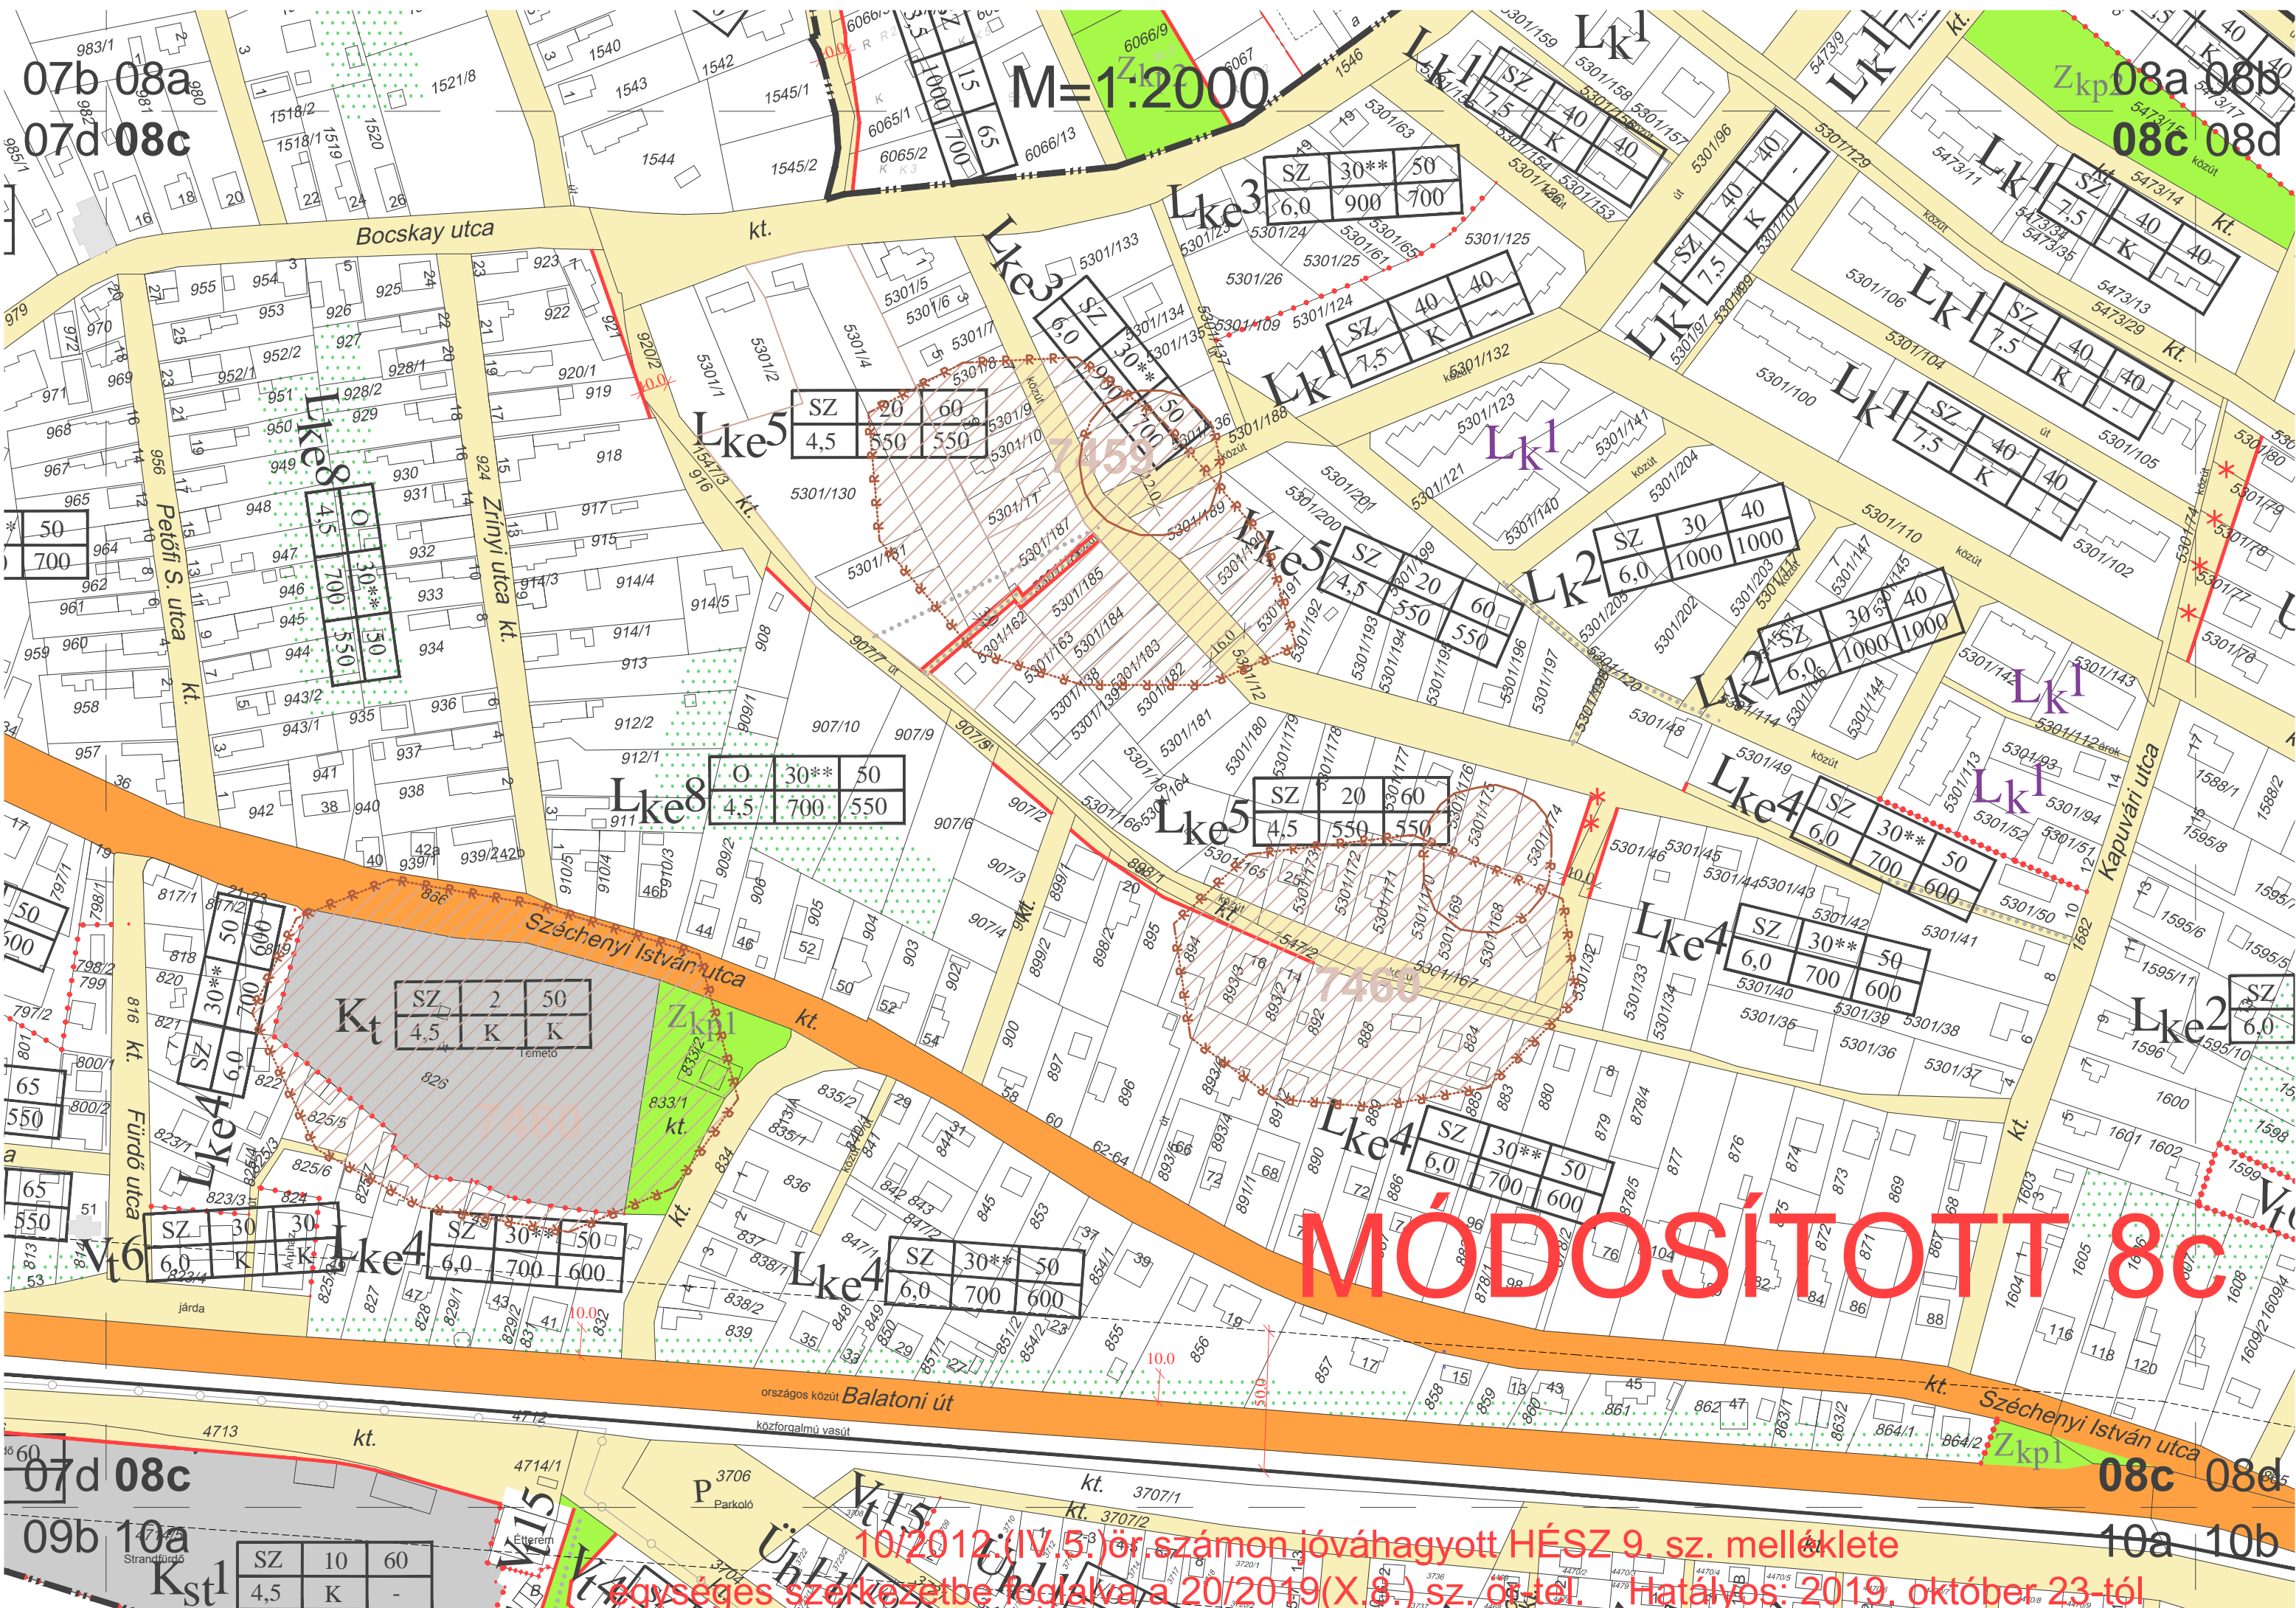

07d 08c

08c 08d

09b 10a

10a 10b

10/2012.(IV.5.)ör. számon jóváhagyott HÉSZ 9. sz. melléklete
 egységes szerkezetbe foglalva a 20/2019(X.8.) sz. ös.tel. Hatalyos: 2019. október 23-tól