


M 1:2000

08c 08d
10a 10b

08d
10b 11a

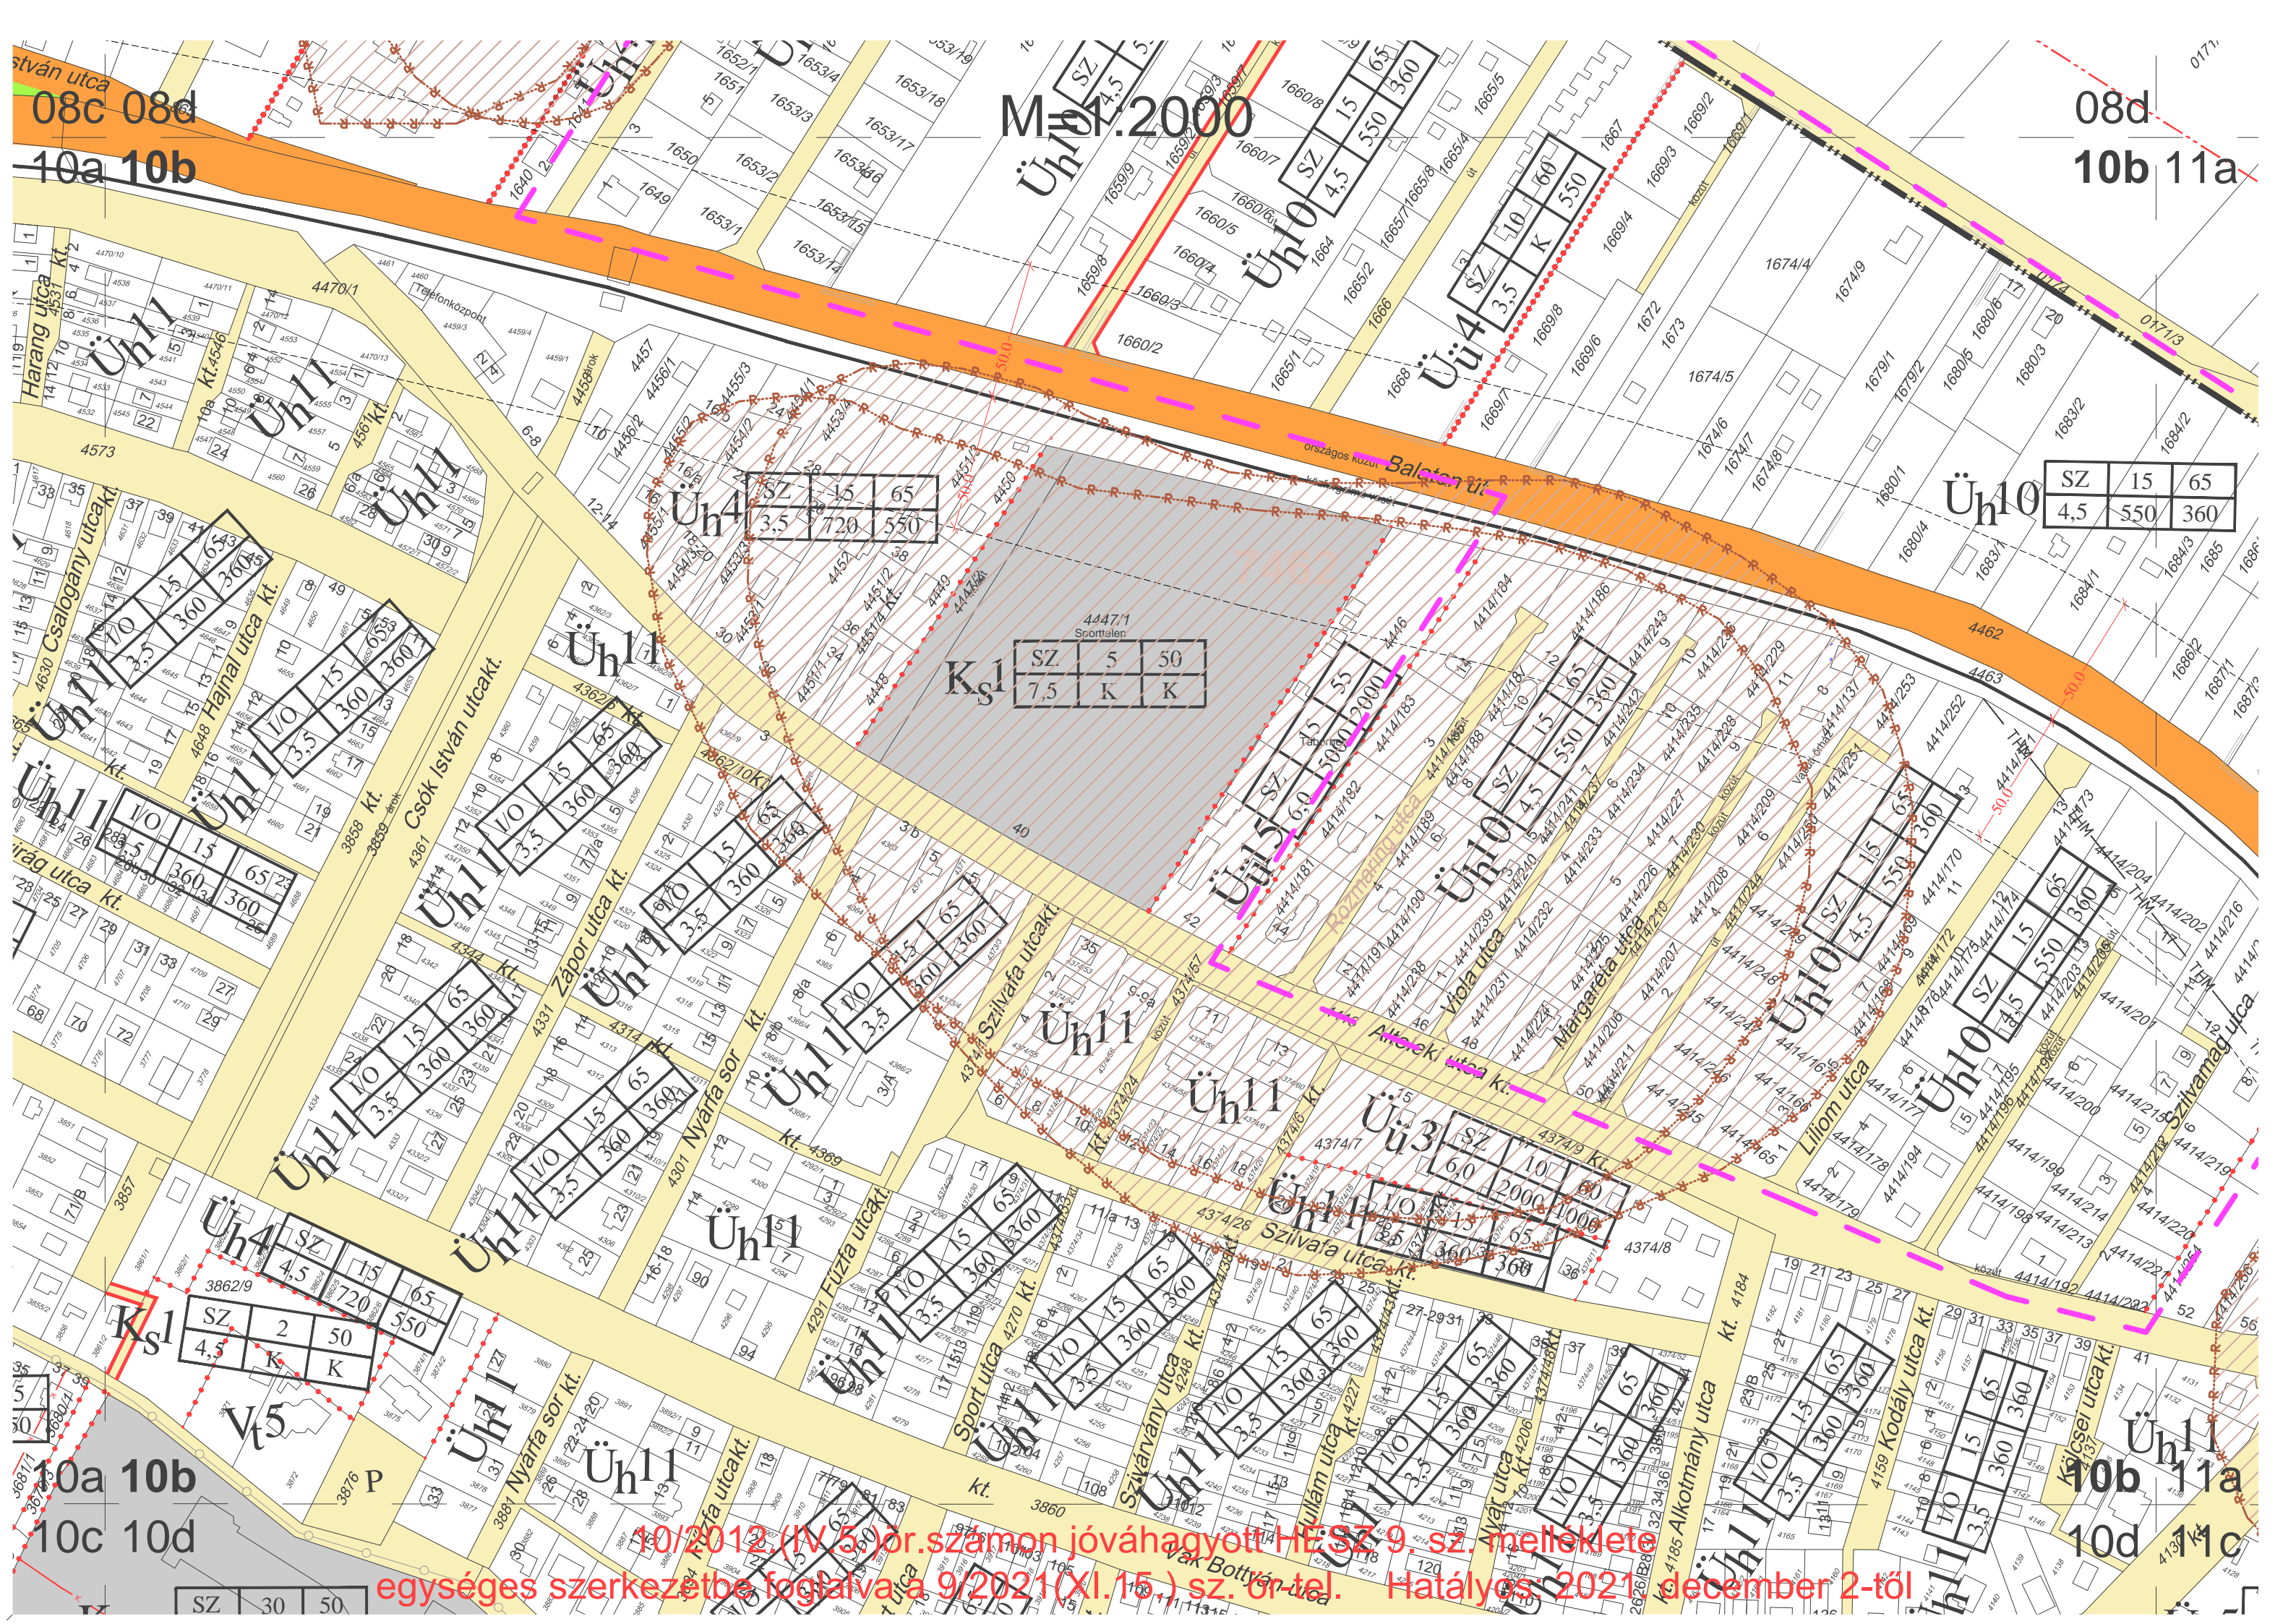

SZ	15	65
4,5	550	360

SZ	5	50
7,5	K	K

SZ	15	65
3,5	720	550

SZ	2	50
4,5	K	K

SZ	10,7	60
6,0	1000	1000

10a 10b
10c 10d

10b 11a
10d 11c

2012. (IV. 5.) ö.r.sz. számú jóváhagyott HÉSZ 9. sz. melléklete
 egységes szerkezetbe foglalva a 9/2021.(XI.15.) sz. ö.r.tel. Hatályos: 2021. december 2-től