


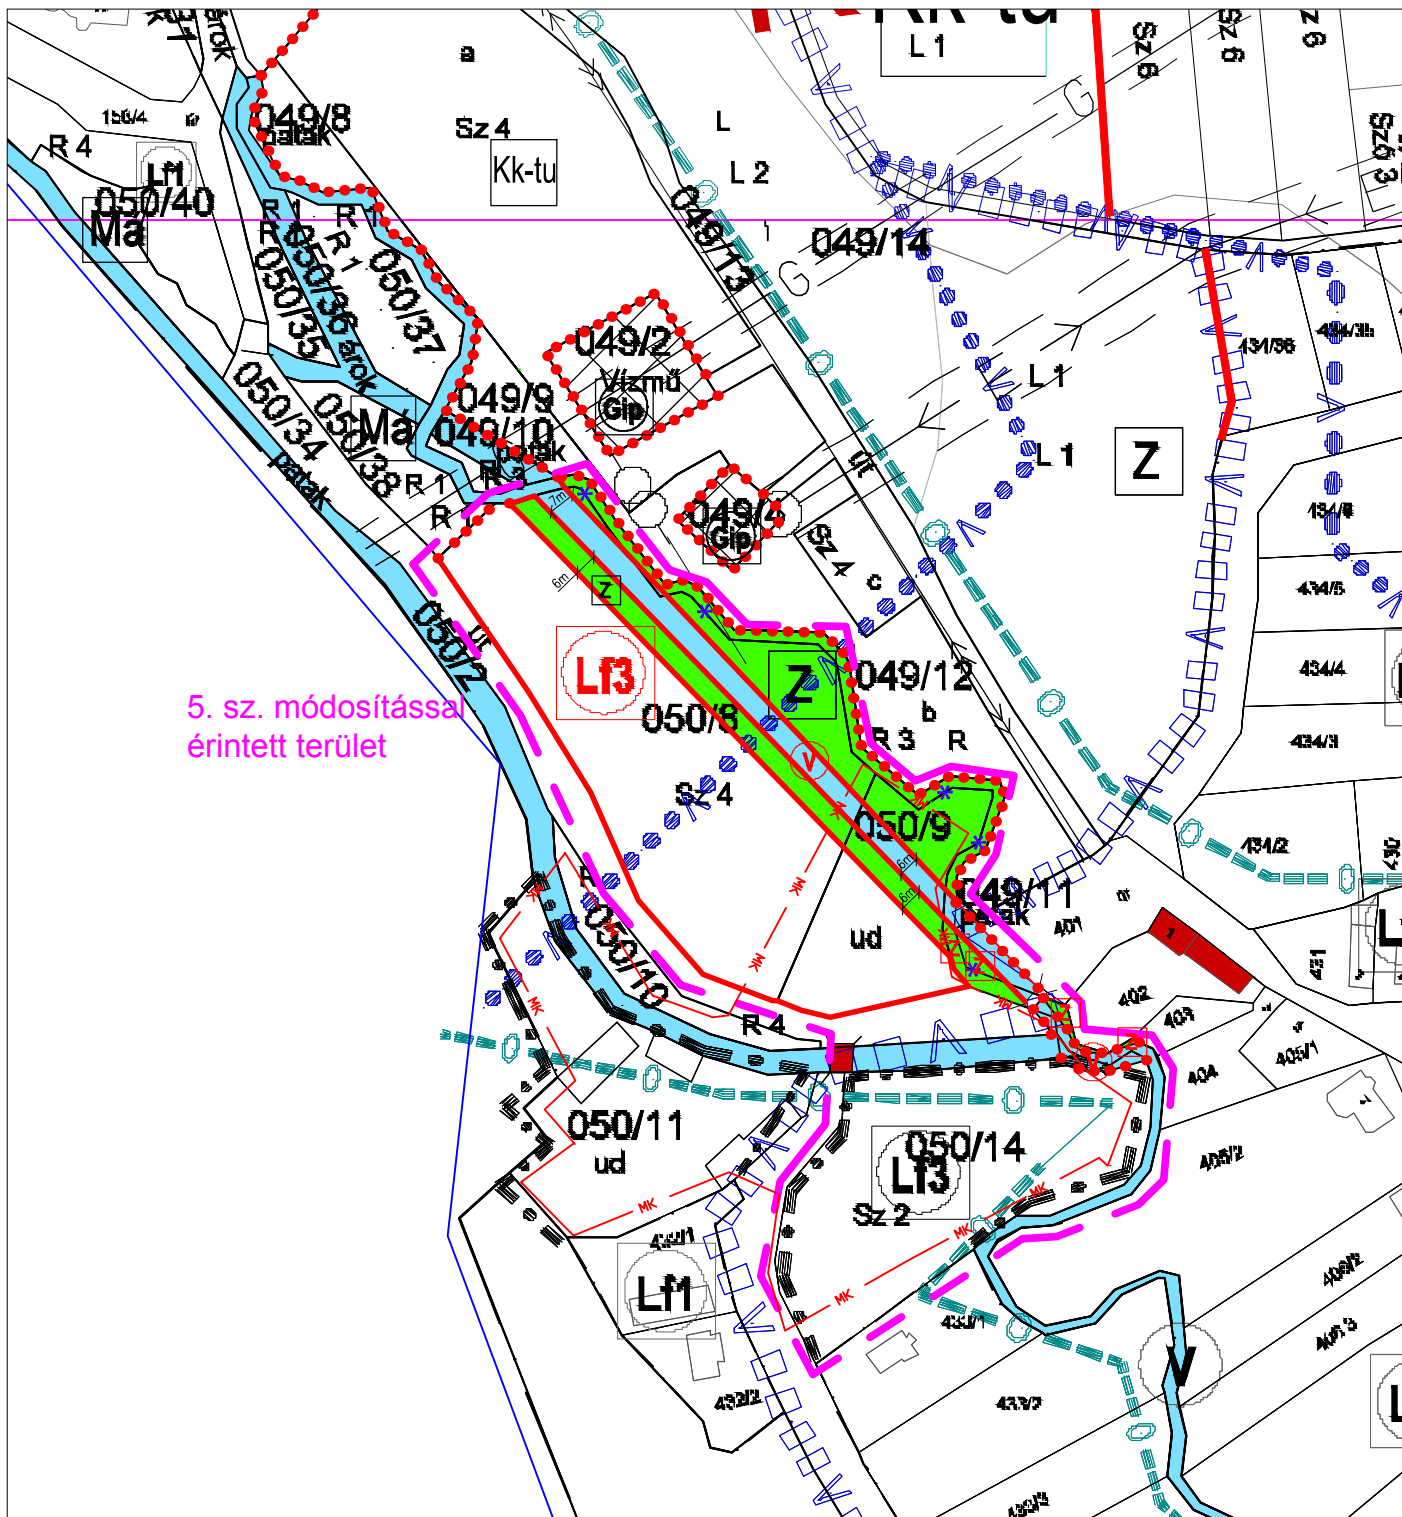

5. sz. módosítással
érintett terület

JELMAGYARZAT

- Közigazgatási határ
- Belterület határ
- Szabályozási vonal
- Építési övezet / Övezet határa
- KÖu Közlekedési célú közterület - Helyi út területe (gyűjtőút)
- Z Zöldterület
- V Vizgazdálkodási terület
- 7 Méretezés
- M Műemlék
- Műemléki környezet határa
- Ev Védelmi erdő
- Mg Általános mezőgazdasági terület
- * Javasolt megszüntető jel

- vízgyűjtő
- o o o o o o o o o o kőszelvény nyomvonal
- - - - - zárványvonal

Közművezeték jelölések:

- - - - - maglóvás vezeték
- - - - - MOK Rt. NA 400 maglóvás vezeték [10.0 m]
- - - - - 35 kV-os elektromos távvezeték [10.0 m]
- o o o o o o o o o o vízvezeték és szennyvízvezeték

Övezeti vízvezeték-védelmi terület

- - - - - vízvezeték-védelmi terület határa













BEÉPÍTÉSRE SZÁNT TERÜLETEK

- Lf Falusias lakóterület
- Vt Településközpont terület
- Gip Ipari terület

BEÉPÍTÉSRE NEM SZÁNT TERÜLETEK

- Má Általános mezőgazdasági terület
- Ev Erdőterület - védelmi
- V Vizgazdálkodási terület
- Z Zöldterület - közterület
- KÖu Közlekedési terület - közúti
- Kk-Tu Különleges beépítésre nem szánt terület - turisztikai terület

MÓDOSÍTOTT TERV KIVÁGAT

Módosítással
érintett terület

Készült az állami alapadatok felhasználásával.

Megbízó:	Bánd Község Önkormányzata	m-M2-2
Munka megnevezése:	Bánd településrendezési terve	M=1:2000
Munkarész:	Szabályozási terv- Beépítésre nem szánt területek tervlap kivágat	2021. december 06.
Felelős tervező:	Németh Ferenc okl. építészmérnök TT-1 19-0221 településrendezési vezető tervező	Plantéus Kft. 8273 Monostói, Fő út 23. tel.: 06-87-469-209; E-mail: plantéus@plantéus.hu
Munkatárs:	Németh Kristóf Ferenc okl. tájépítész mérnök természetvédelmi mérnök	Sturcz Mihály Tko/19-0117 okl. építőmérnök