


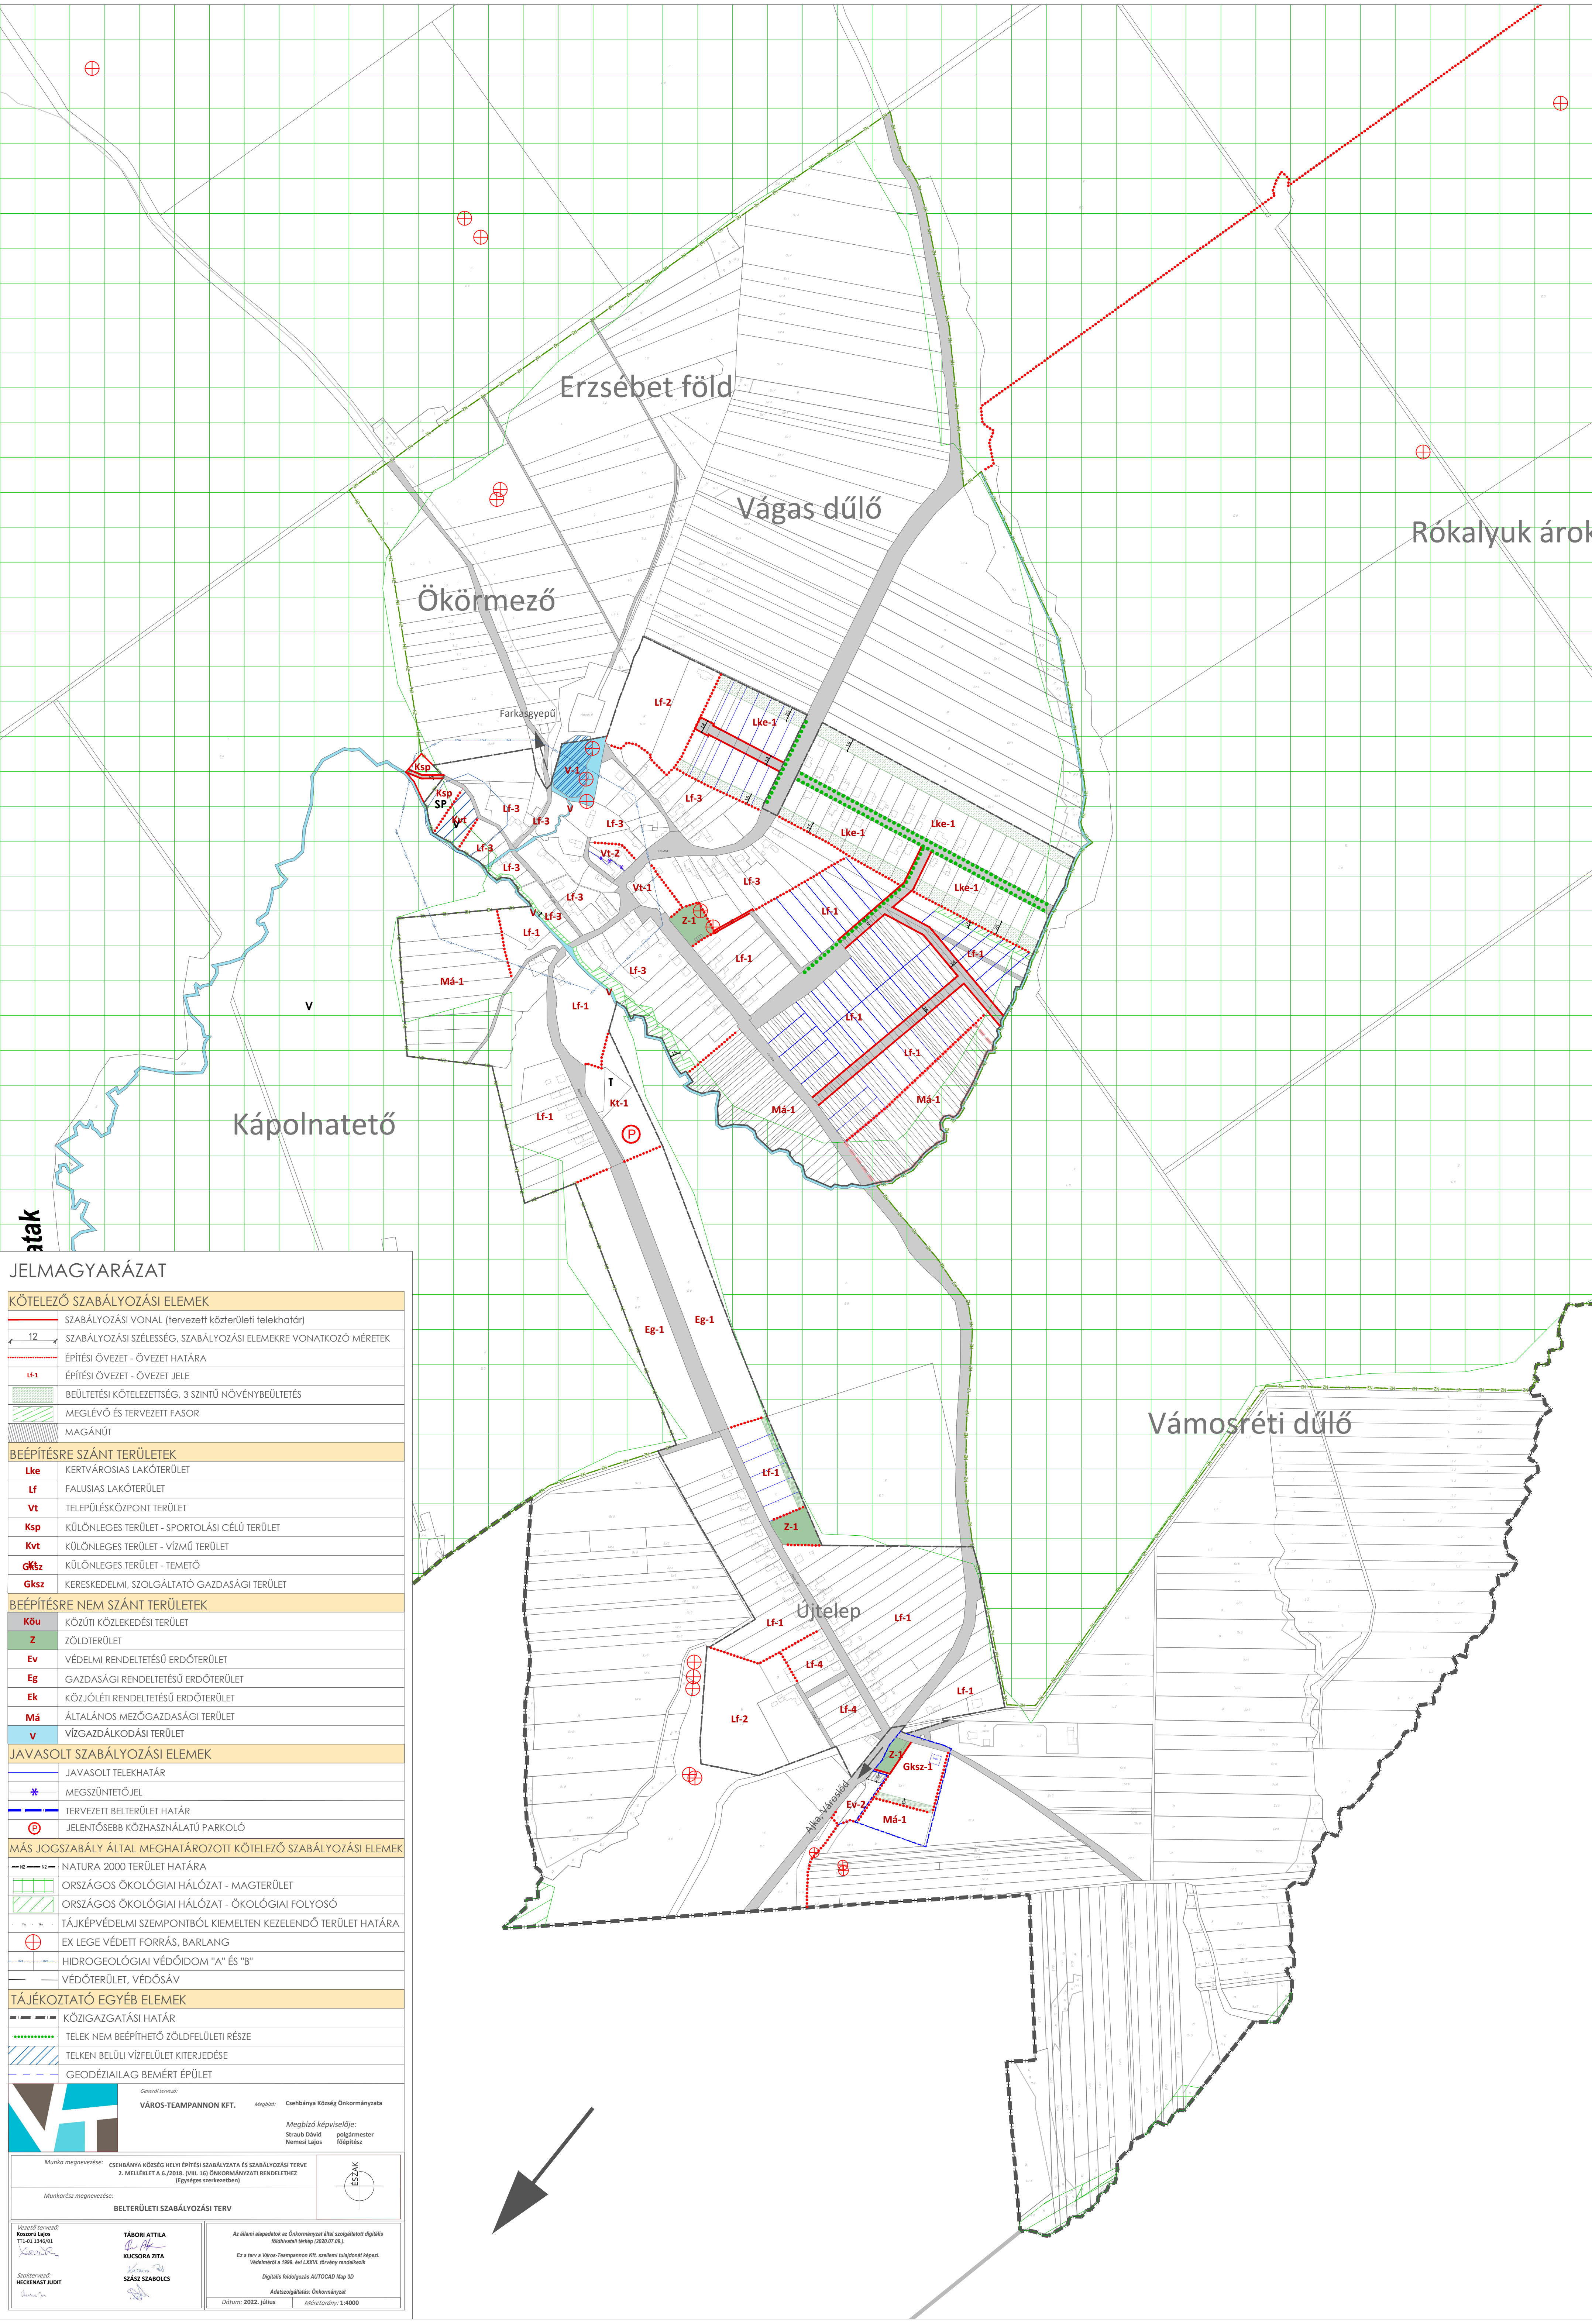

JELMAGYARÁZAT

KÖTELEZŐ SZABÁLYOZÁSI ELEMÉK

SZABÁLYOZÁSI VONAL (tervezett köztérületi telekhatár)

12

SZABÁLYOZÁSI SZÉLESSÉG, SZABÁLYOZÁSI ELEMREKRE VONATKOZÓ MÉRTEK

ÉPÍTÉSI ÖVEZET - ÖVEZET HATÁRA

lf-1

ÉPÍTÉSI ÖVEZET - ÖVEZET JELE

BEÜLTETÉSI KÖTELEZETTSÉG, 3 SZINTŰ NÖVÉNYBEÜLTETÉS

MEGLÉVŐ ÉS TERVEZETT FASOR

MAGÁNÚT

BEÉPÍTÉSRE SZÁNT TERÜLETEK

Lke

KERTVÁROSIAS LAKÓTERÜLET

Lf

FALUSIAS LAKÓTERÜLET

Vt

TELEPÜLKÖZPONT TERÜLET

Ksp

KÜLÖNLEGES TERÜLET - SPORTOLÁSI CÉLÚ TERÜLET

Kvt

KÜLÖNLEGES TERÜLET - VÍZMŰ TERÜLET

Gks

KÜLÖNLEGES TERÜLET - TEMETŐ

Gks

KERESKEDELM, SZOLGÁLTATÓ GAZDASÁGI TERÜLET

BEÉPÍTÉSRE NEM SZÁNT TERÜLETEK

Köu

KÖZÚTI KÖZLEKEDÉSI TERÜLET

Z

ZÖLDTERÜLET

Ev

VÉDELMI RENDELTELTÉSI ERDŐTERÜLET

Eg

GAZDASÁGI RENDELTELTÉSI ERDŐTERÜLET

Ek

KÖZJÖLÉTI RENDELTELTÉSI ERDŐTERÜLET

M4

ÁLTALÁNOS MEZŐGAZDASÁGI TERÜLET

V

VÍZGAZDÁLKODÁSI TERÜLET

JAVASOLT SZABÁLYOZÁSI ELEMÉK

JAVASOLT TELEKHAAR

*

MEGSZÜNTETŐJEL

TERVEZETT BELTERÜLET HATÁR

P

JELENTŐSEBB KÖZHASZNÁLTATÓ PARKOLÓ

MÁS JOGSZABÁLY ÁLTAL MEGHATÁROZOTT KÖTELEZŐ SZABÁLYOZÁSI ELEMÉK

NATURA 2000 TERÜLET HATÁRA

ORSZÁGOS ÖKOLÓGIAI HÁLÓZAT - MAGTERÜLET

ORSZÁGOS ÖKOLÓGIAI HÁLÓZAT - ÖKOLÓGIAI FOLYOSÓ

TÁJKÉPVÉDELMI SZEMPONTBÓL KIEMELTEN KEZELENDŐ TERÜLET HATÁRA

EX LEGE VÉDETT FORRÁS, BARLANG

HIDROGÉOLÓGIAI VÉDŐIDOM "A" ÉS "B"

VÉDŐTERÜLET, VÉDŐSÁV

TÁJÉKOZTATÓ EGYÉB ELEMÉK

KÖZIGAZGATÁSI HATÁR

TELEK NEM BEÉPÍTHETŐ ZÖLDFELÜLETI RÉSZÉ

TELEK BELÜLI VÍZFELÜLET KITERJEDÉSE

GEODÉZIAILAG BEMÉRT ÉPÜLET

General tervező:
VÁROS-TEAMPANNON KFT.

Árnyékoló:
Cséhbánya Község Önkormányzata

Megbízó képviselője:
Straub Dávid polgármester
Nemesi Lajos főépítész

Munka megnevezése:
CSÉHBÁNYA KÖZSÉG HELYI ÉPÍTÉSI SZABÁLYZATA ÉS SZABÁLYOZÁSI TERVE
2. MELLÉKLET A 6./2018. (VII. 30) ÖNKORMÁNYZATI RENDELETHEZ
(Egyszerűsített kiadás)

Munkatárs megnevezése:
BELTERÜLETI SZABÁLYOZÁSI TERV

ÉSZ-DEK

Készítő tervező:
Kucsonyi Lajos
TIT-03 1346/01

TÁBORI ATTILA
KUCSORA ZITA
SZÁSZ SZABOLCS

Szakértő tervező:
HEKEMMART AJÓT

Az állami alapvetés az Önkormányzat által szolgáltatott digitális földhivatali térkép (2020.07.08.).
Ez a terv a Város-Teampannon Kft. szellemi tulajdonát képezi.
Videotérkép a 1999. évi LXXV. törvény rendelkezései.
Digitális földrajzi AUTOCAD Map 3D
Adatszolgáltatás: Önkormányzat
Dátum: 2022. július Méretarány: 1:4000