


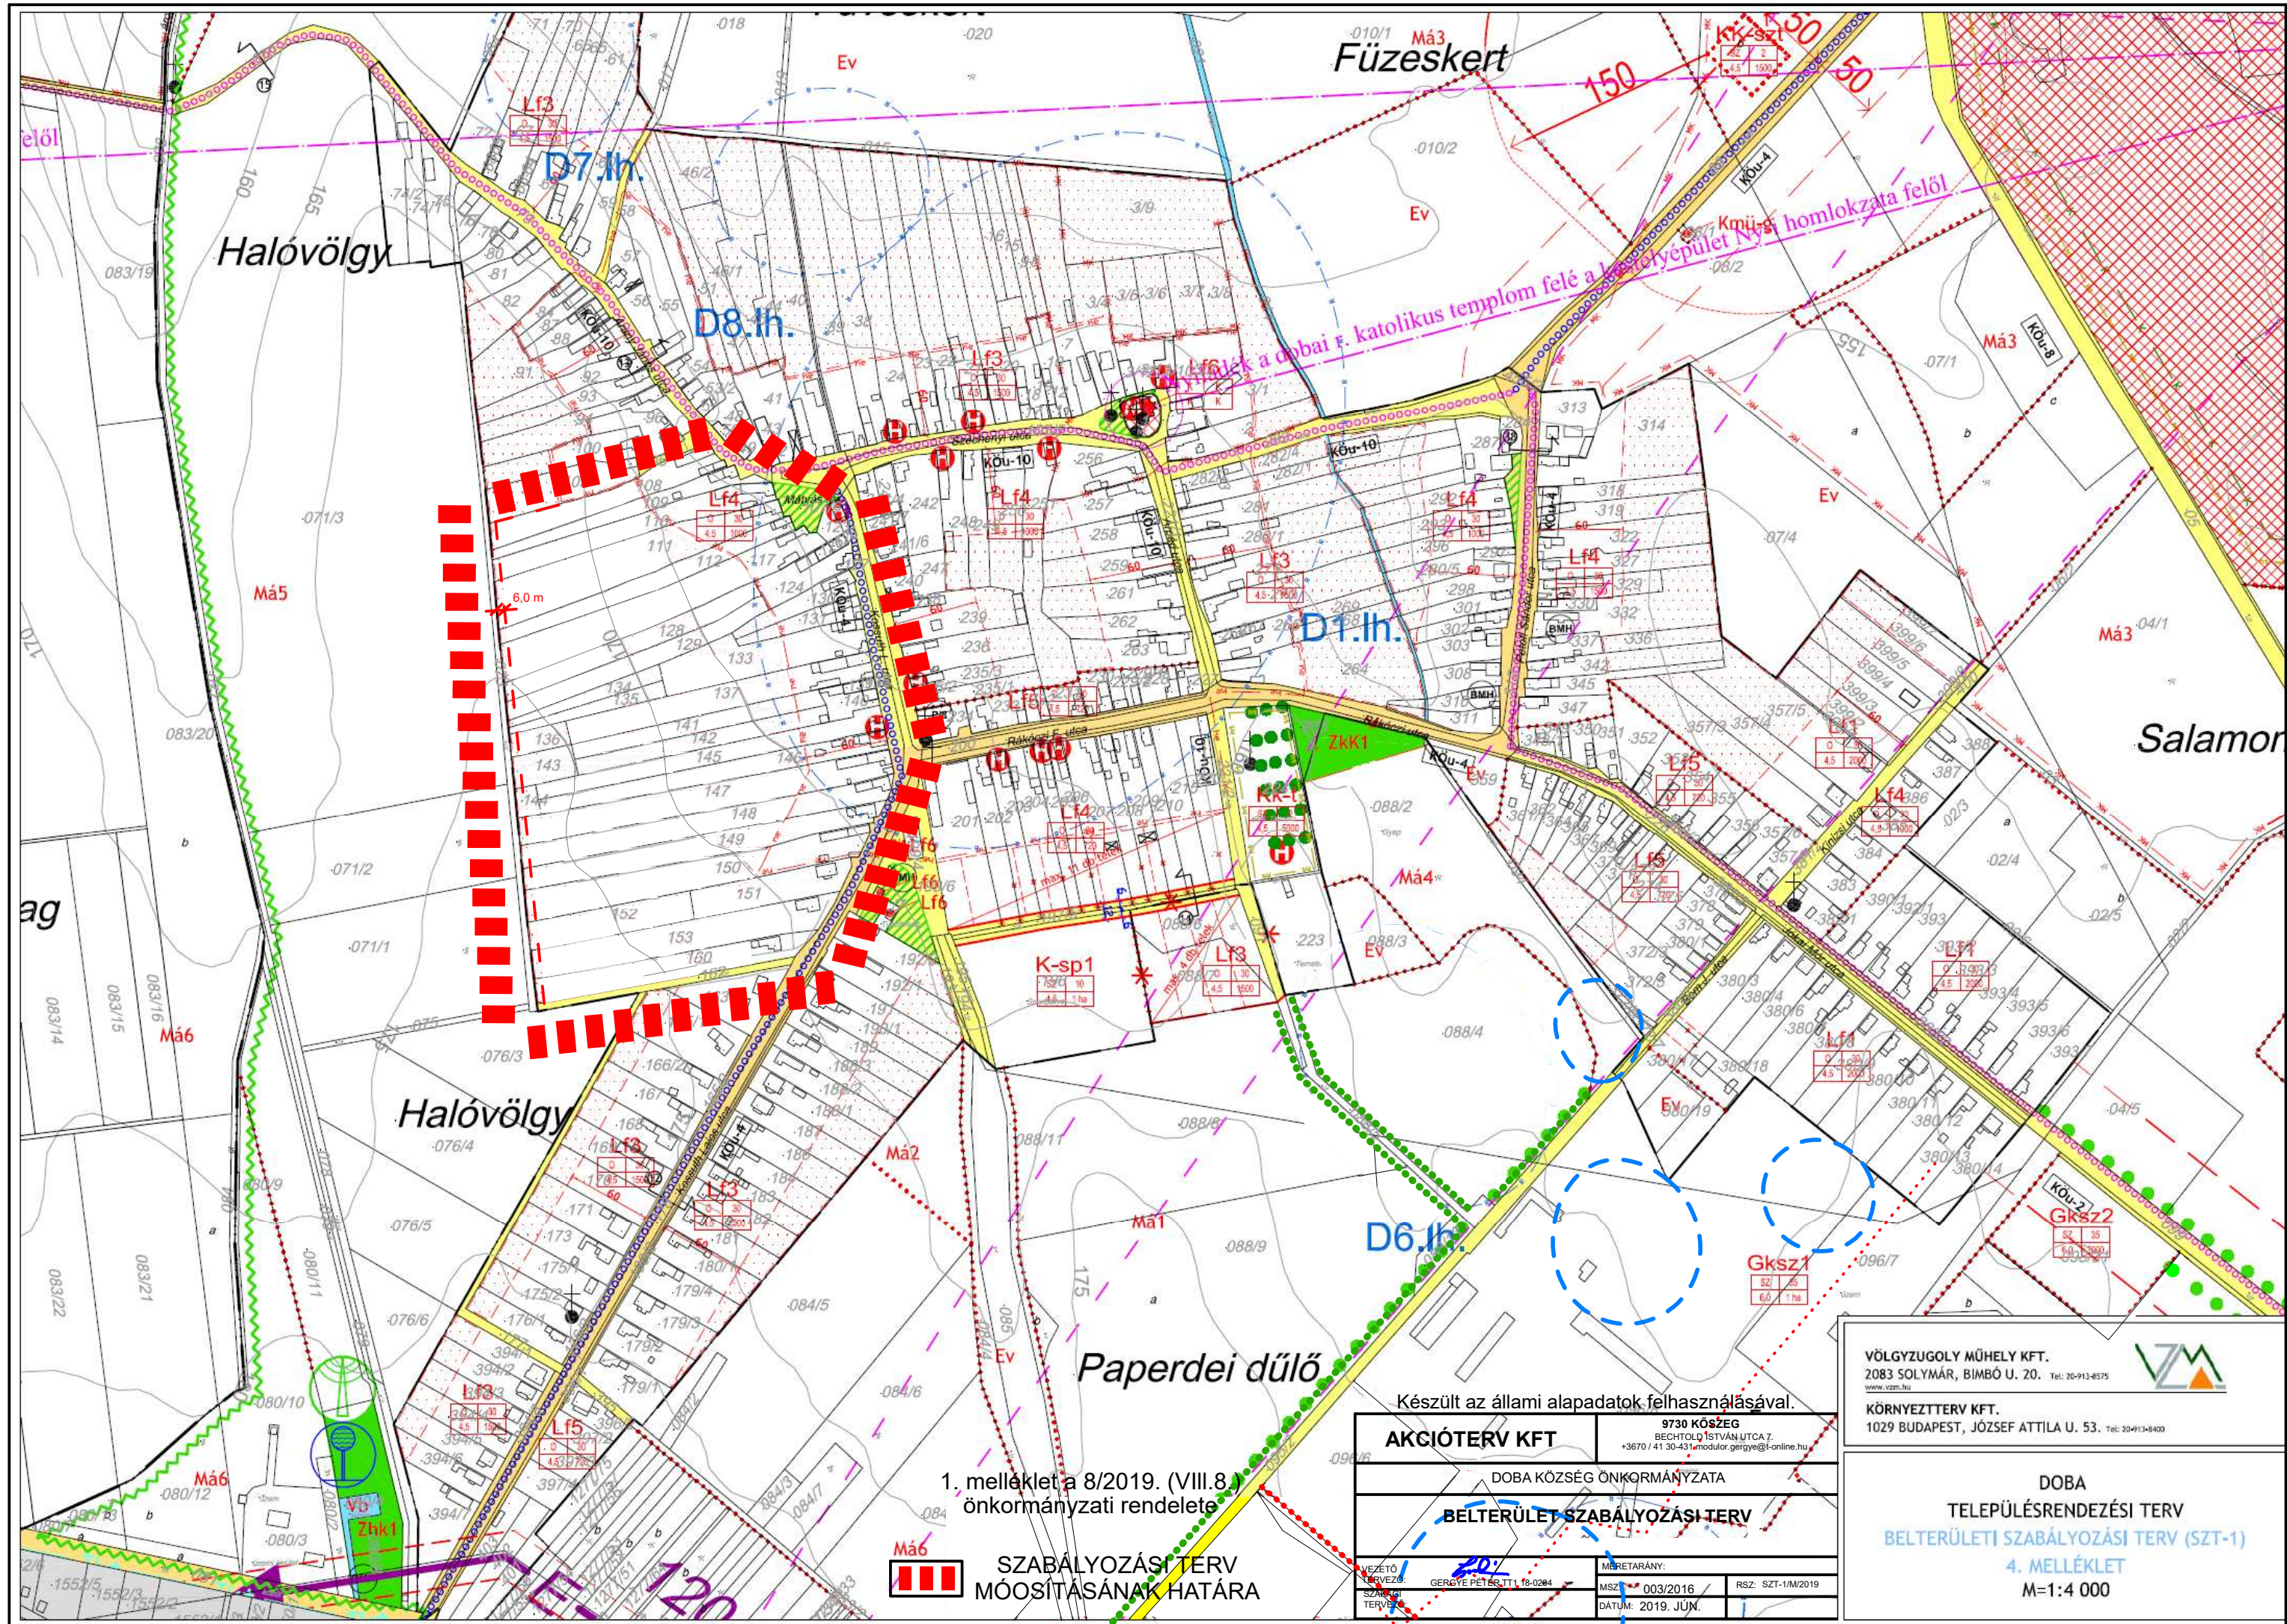

1. melléklet a 8/2019. (VIII.8.)
önkormányzati rendelethez

**SZABÁLYOZÁSI TERV
MÓOSÍTÁSÁNAK HATÁRA**

Készült az állami alapadatok felhasználásával.

AKCIÓTERV KFT		9730 KÖSZÉG BECHTOLD ISTVÁN UTCA 7. +3670 / 41 30-431 modulor.gergelye@t-online.hu	
DOBA KÖZSÉG ÖNKORMÁNYZATA			
BELTERÜLET SZABÁLYOZÁSI TERV			
VEZETŐ GERGELY PÉTER RSZ: SZT-1/M/2019		MSZ: 003/2016 RSZ: SZT-1/M/2019	
TERVEZŐ GERGELY PÉTER DÁTUM: 2019. JÚN.			

VÖLGYZUGOLY MŰHELY KFT.
2083 SOLYMÁR, BÍMBÓ U. 20. Tel: 20-913-8575
www.vzm.hu

KÖRNYEZETTERV KFT.
1029 BUDAPEST, JÓZSEF ATTILA U. 53. Tel: 20-913-8400

DOBA
TELEPÜLÉSENDEZÉSI TERV
BELTERÜLETI SZABÁLYOZÁSI TERV (SZT-1)
4. MELLÉKLET
M=1:4 000