


HEREND
TELEPÉLÉSRENDÉZÉSI TERVE
SZABÁLYOZÁSI TERV
BELTERÜLET

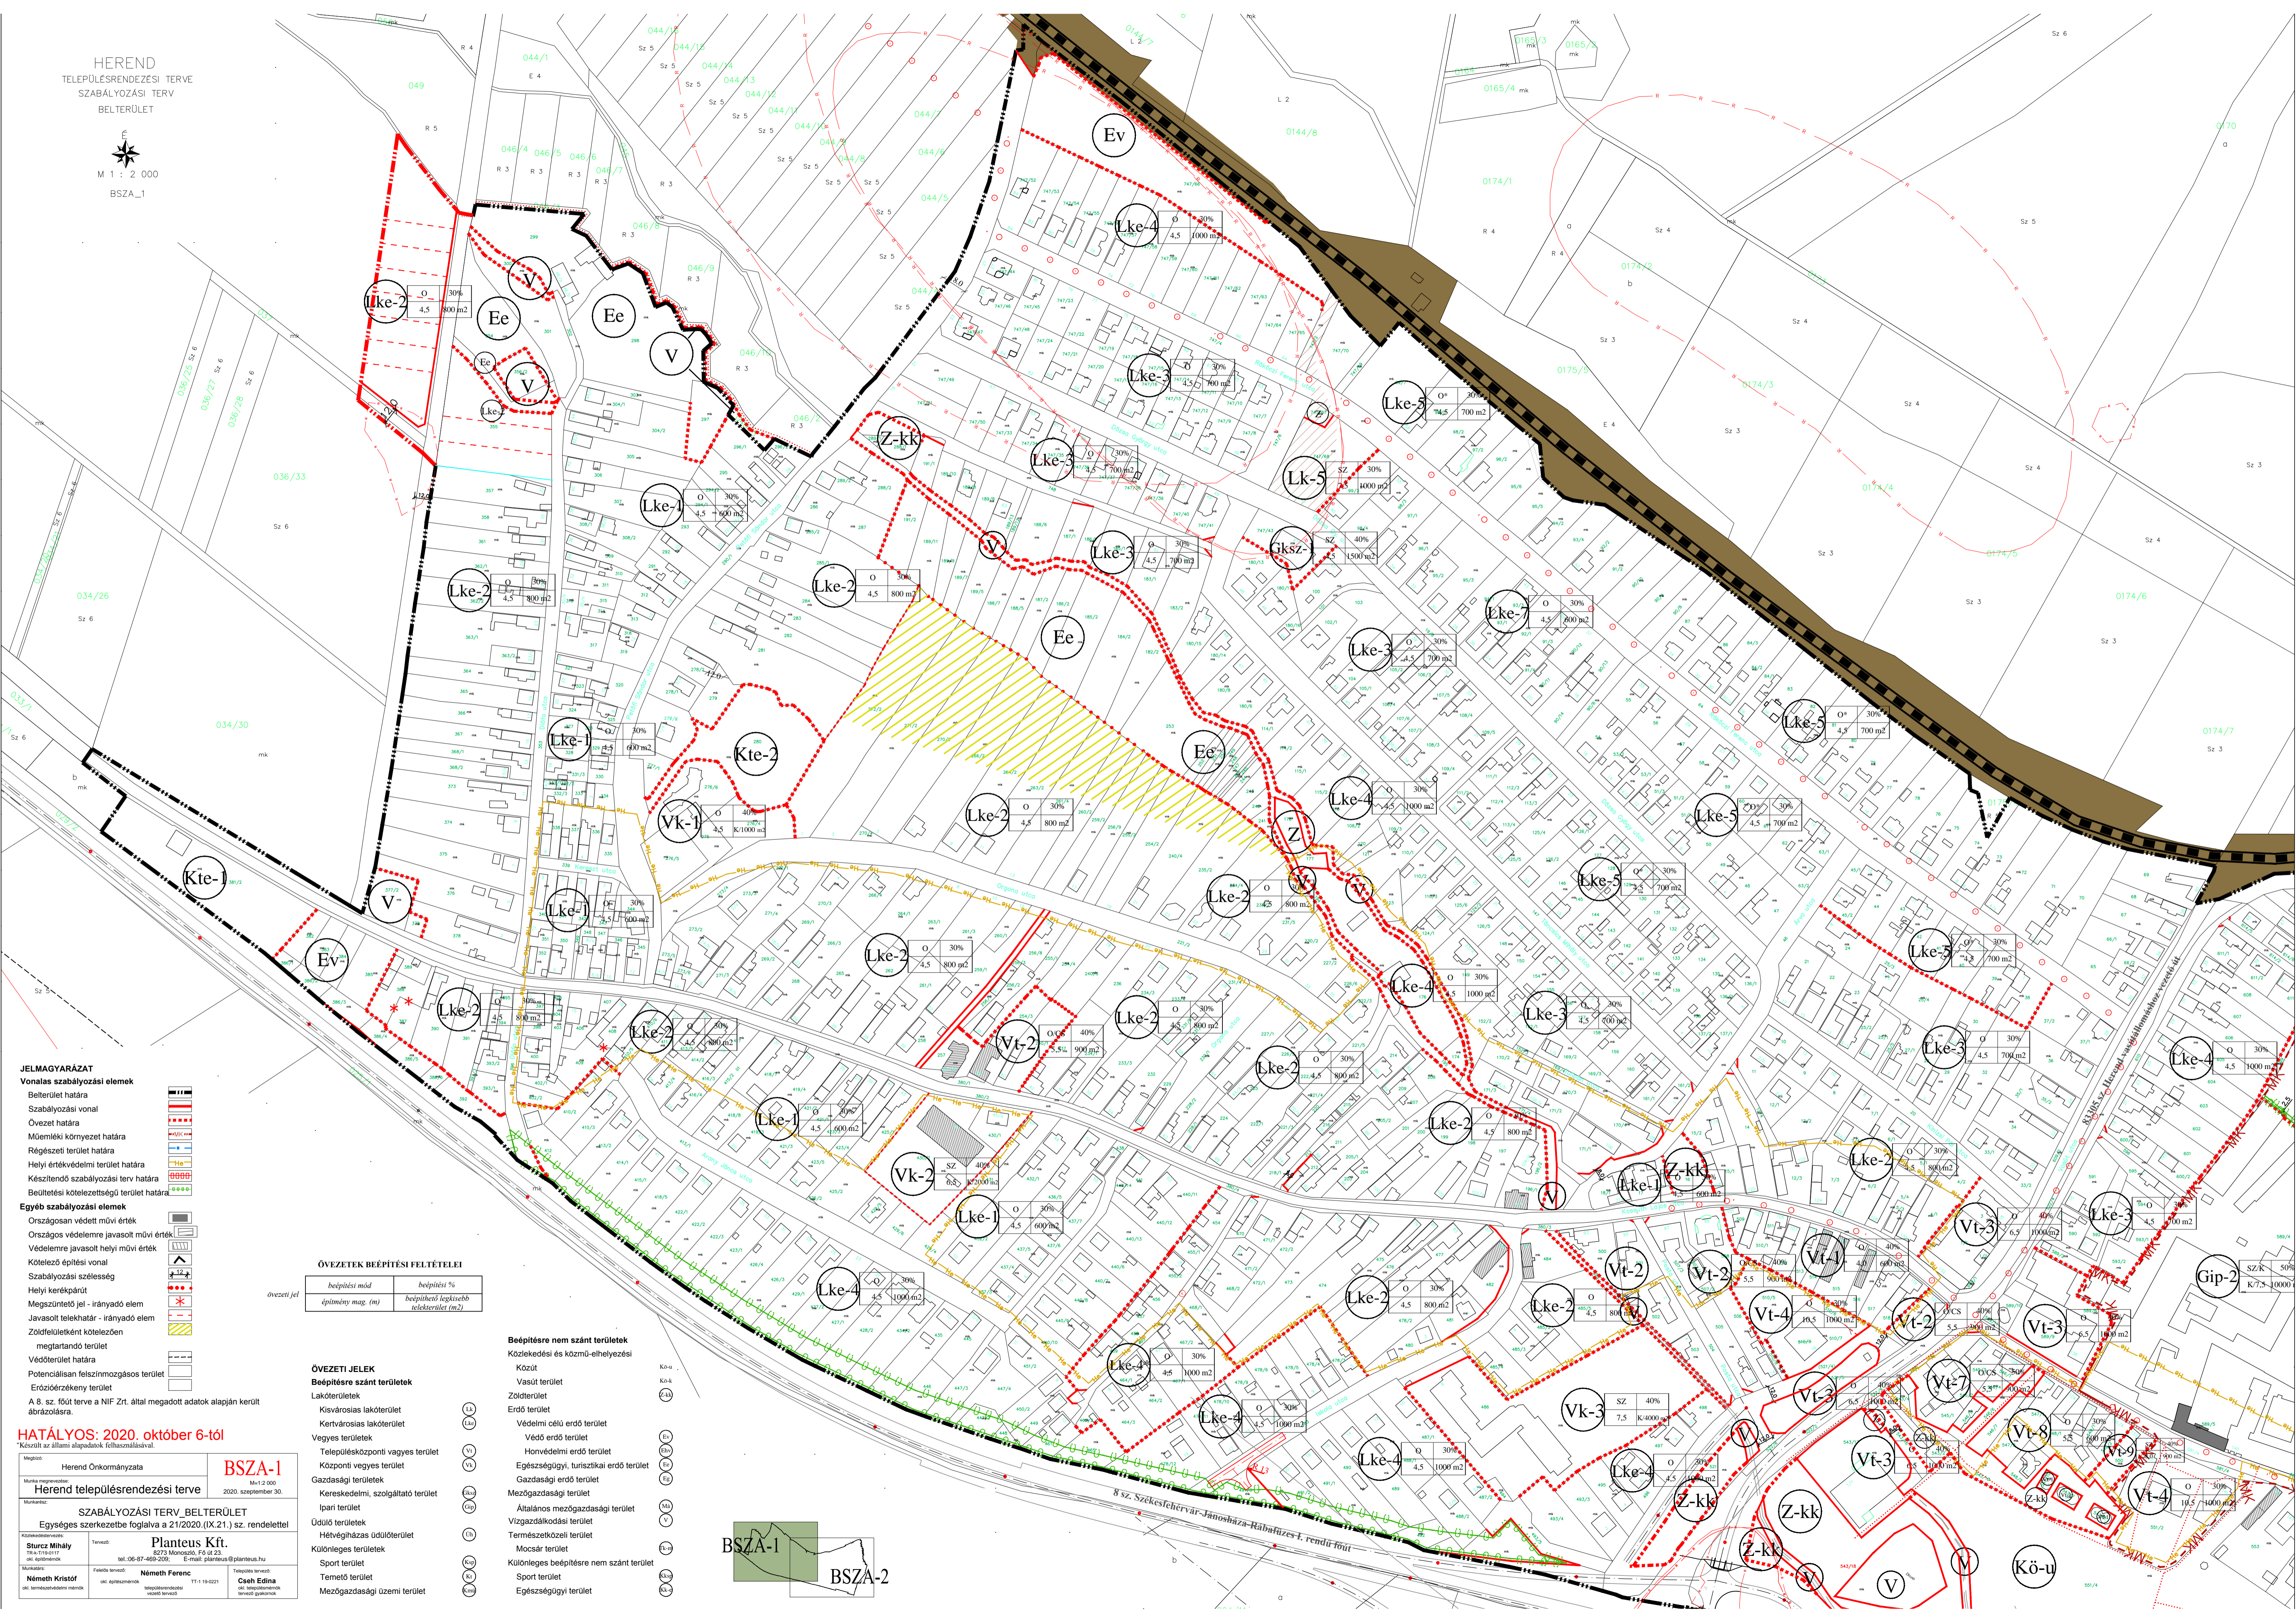

JELMAGYARZAT

Vonalas szabályozási elemek

- Belterület határa
- Szabályozási vonal
- Övezet határa
- Műemléki környezet határa
- Régészeti terület határa
- Helyi értékvédelmi terület határa
- Készítendő szabályozási terv határa
- Beültetési kötelezettségű terület határa

Egyéb szabályozási elemek

- Országosan védett művi érték
- Országos védelemre javasolt művi érték
- Védelemre javasolt helyi művi érték
- Kötelező építési vonal
- Szabályozási szélesség
- Helyi kerékpárút
- Megszüntetendő jel - irányadó elem
- Javasolt telekhatár - irányadó elem
- Zöldfelületeként kötelezően megartandó terület
- Védőterület határa
- Potenciálisan felszínmozgásos terület
- Erőzáróképes terület
- A.8. sz. fszút terve a Nif Zrt. által megadott adatok alapján került ábrázolásra.

ÖVEZETEK BEÉPÍTÉSI FELTÉTELEI

övezeti jel	beépítési mód	beépítési %
	építmény mag. (m)	beépíthető legkisebb telekterület (m ²)

ÖVEZETI JELEK

Beépítésre szánt területek

- Lakóterületek
- Kisvárosias lakóterület
- Kertvárosias lakóterület
- Vegyes területek
- Településközponti vegyes terület
- Központi vegyes terület
- Gazdasági területek
- Kereskedelmi, szolgáltató terület
- Ipari terület
- Ödölő területek
- Hévígázház udulóterület
- Különleges területek
- Sport terület
- Temető terület
- Mezőgazdasági üzemi terület

Beépítésre nem szánt területek

- Közeledési és közú-elhelyezési
- Köztű
- Vasút terület
- Zöldterület
- Erdő terület
- Védelmi célú erdő terület
- Védő erdő terület
- Honvédelmi erdő terület
- Egészségügyi, turisztikai erdő terület
- Gazdasági erdő terület
- Mezőgazdasági terület
- Általános mezőgazdasági terület
- Vízgazdálkodási terület
- Természetközeli terület
- Mocsár terület
- Különleges beépítésre nem szánt terület
- Sport terület
- Egészségügyi terület

HATÁLYOS: 2020. október 6-tól
Készült az állami alapadatok felhasználásával.

Megnevezés: Herend Önkormányzata

Munka megnevezése: **BSZA-1**
Herend településrendezési terve

Méret: M 1 : 2 000
2020. szeptember 30.

Munkatársak: **SZABÁLYOZÁSI TERV BELTERÜLET**
Egységes szerkezetbe foglalva a 21/2020.(IX.21.) sz. rendelettel

Készítők: **Plantéus Kft.**
1073 Monor, Fő út 23.
Tel: 06-87-460-200, E-mail: planteus@planteus.hu

Munkatársak: **Németh Krisztof** (vezető tervező), **Németh Ferenc** (tervező), **Csah Edina** (tervező), **Németh Edina** (tervező)

