



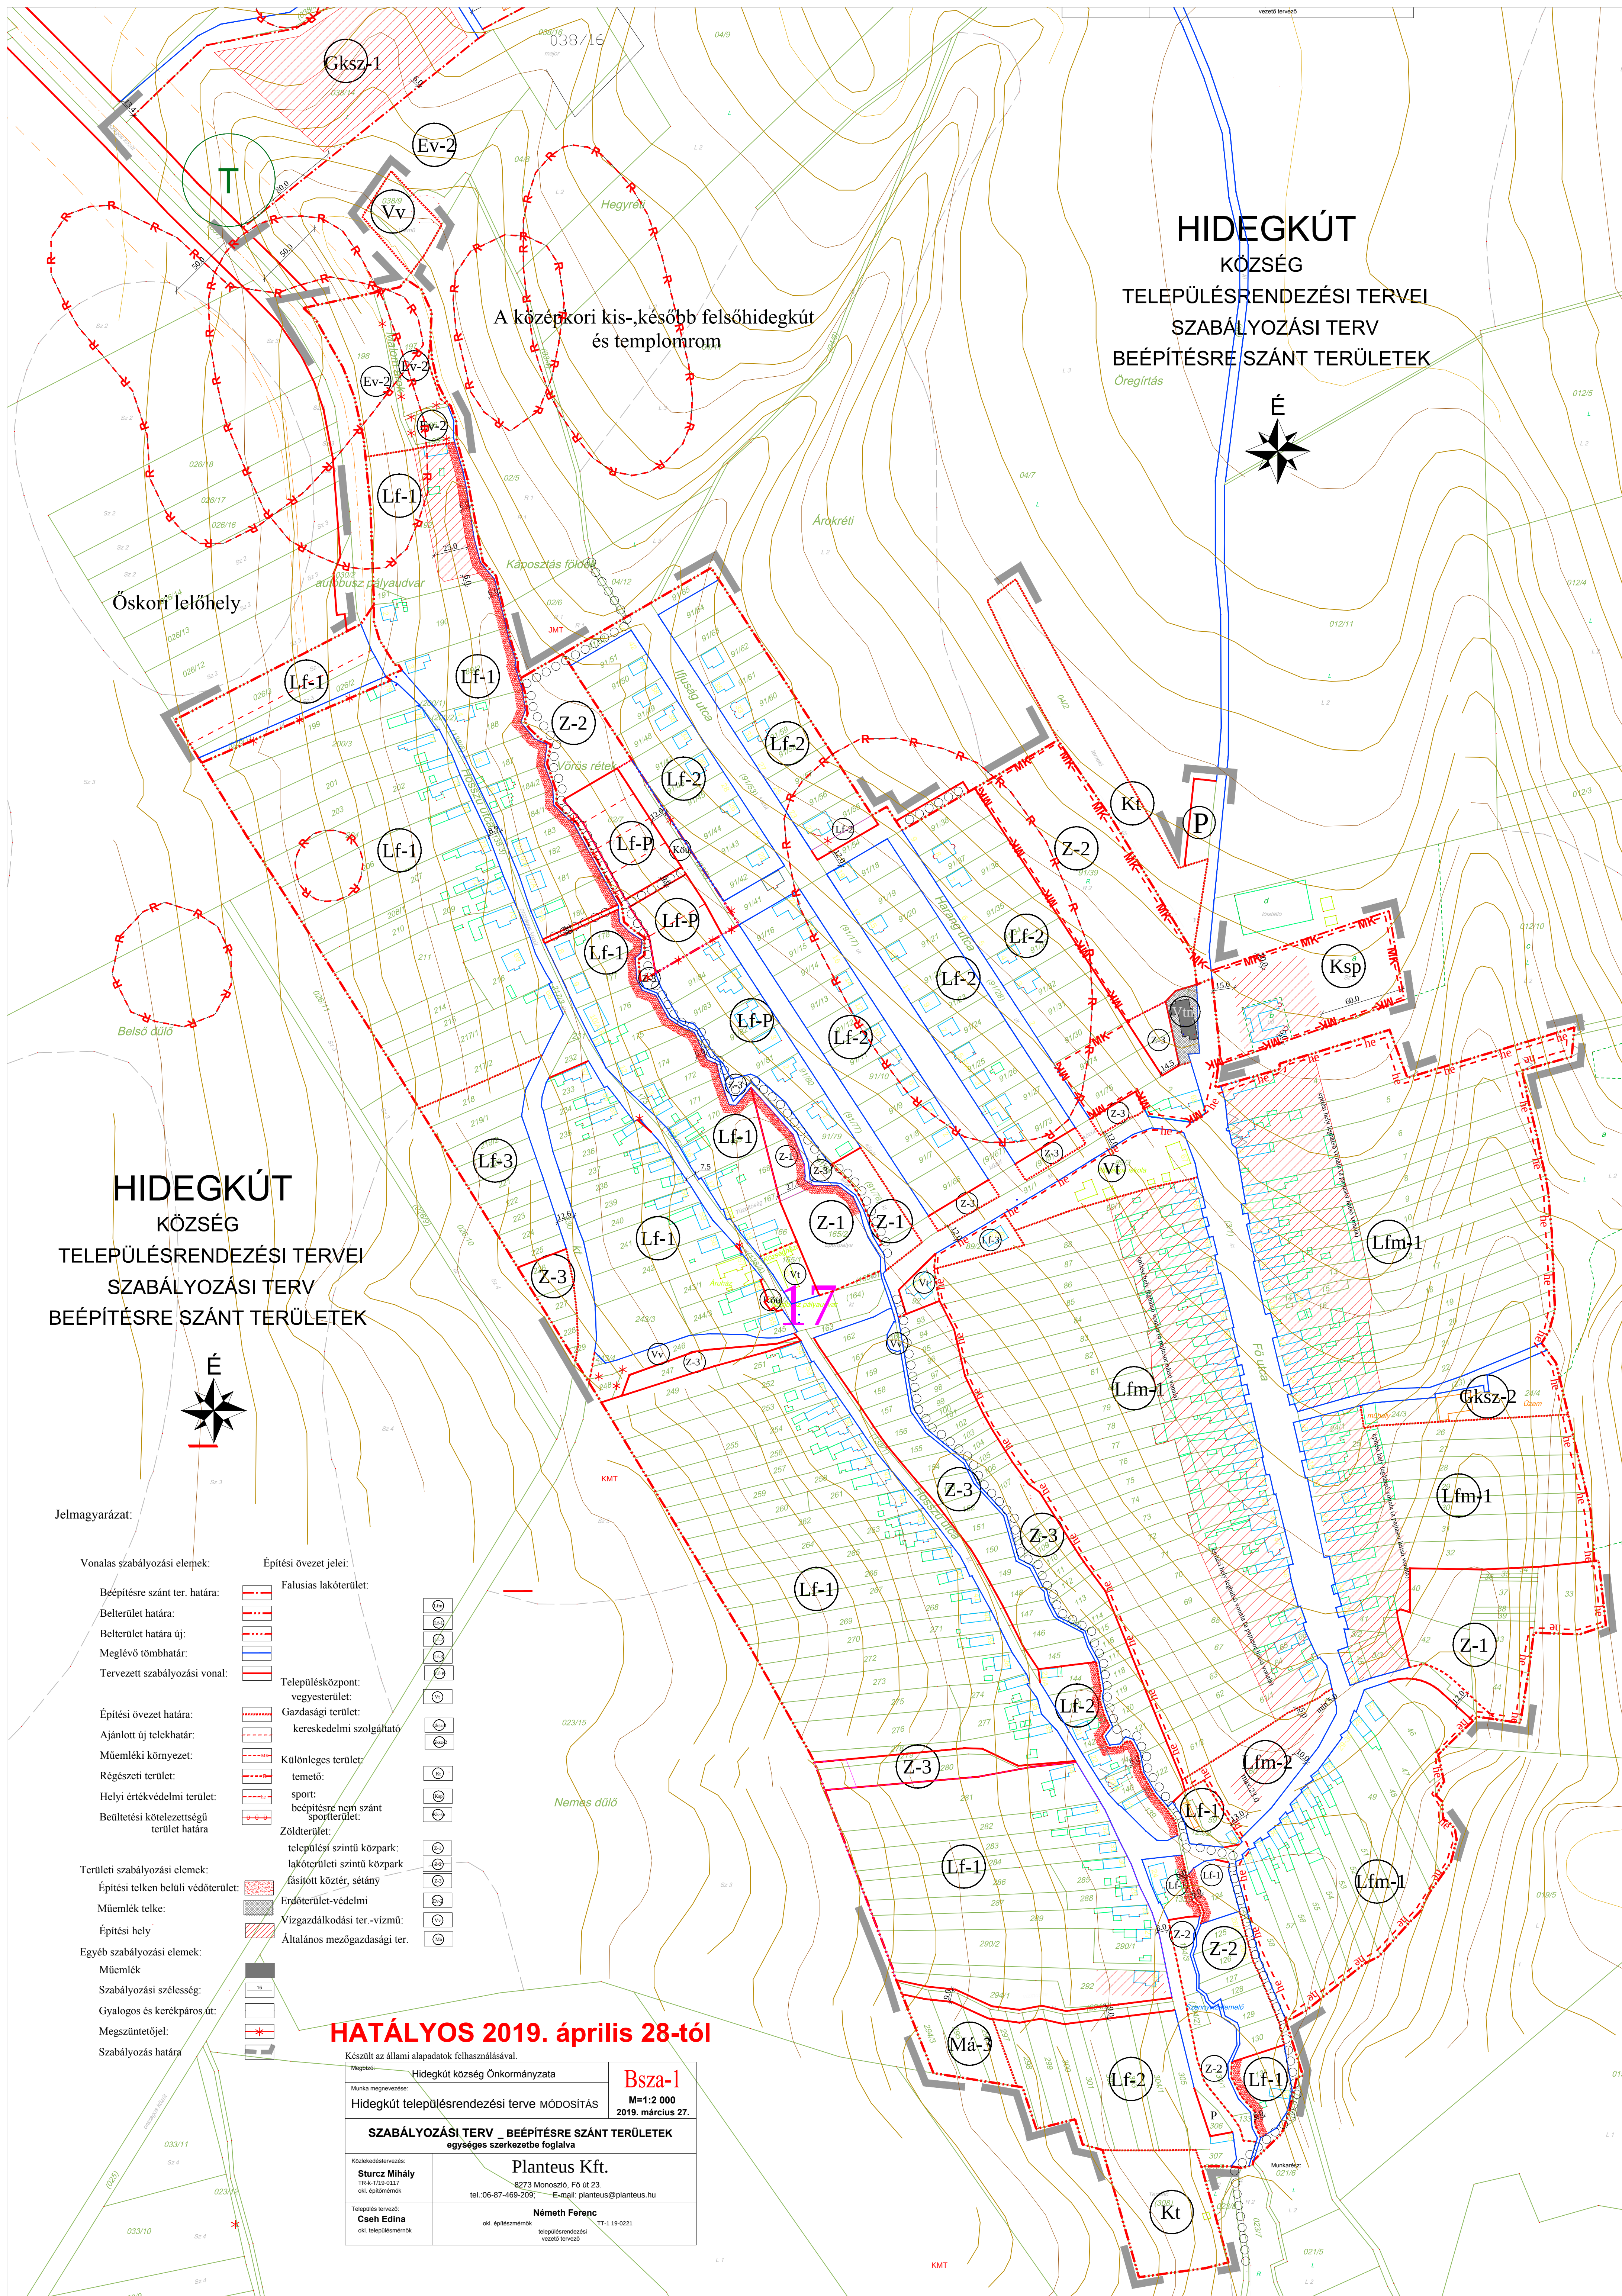

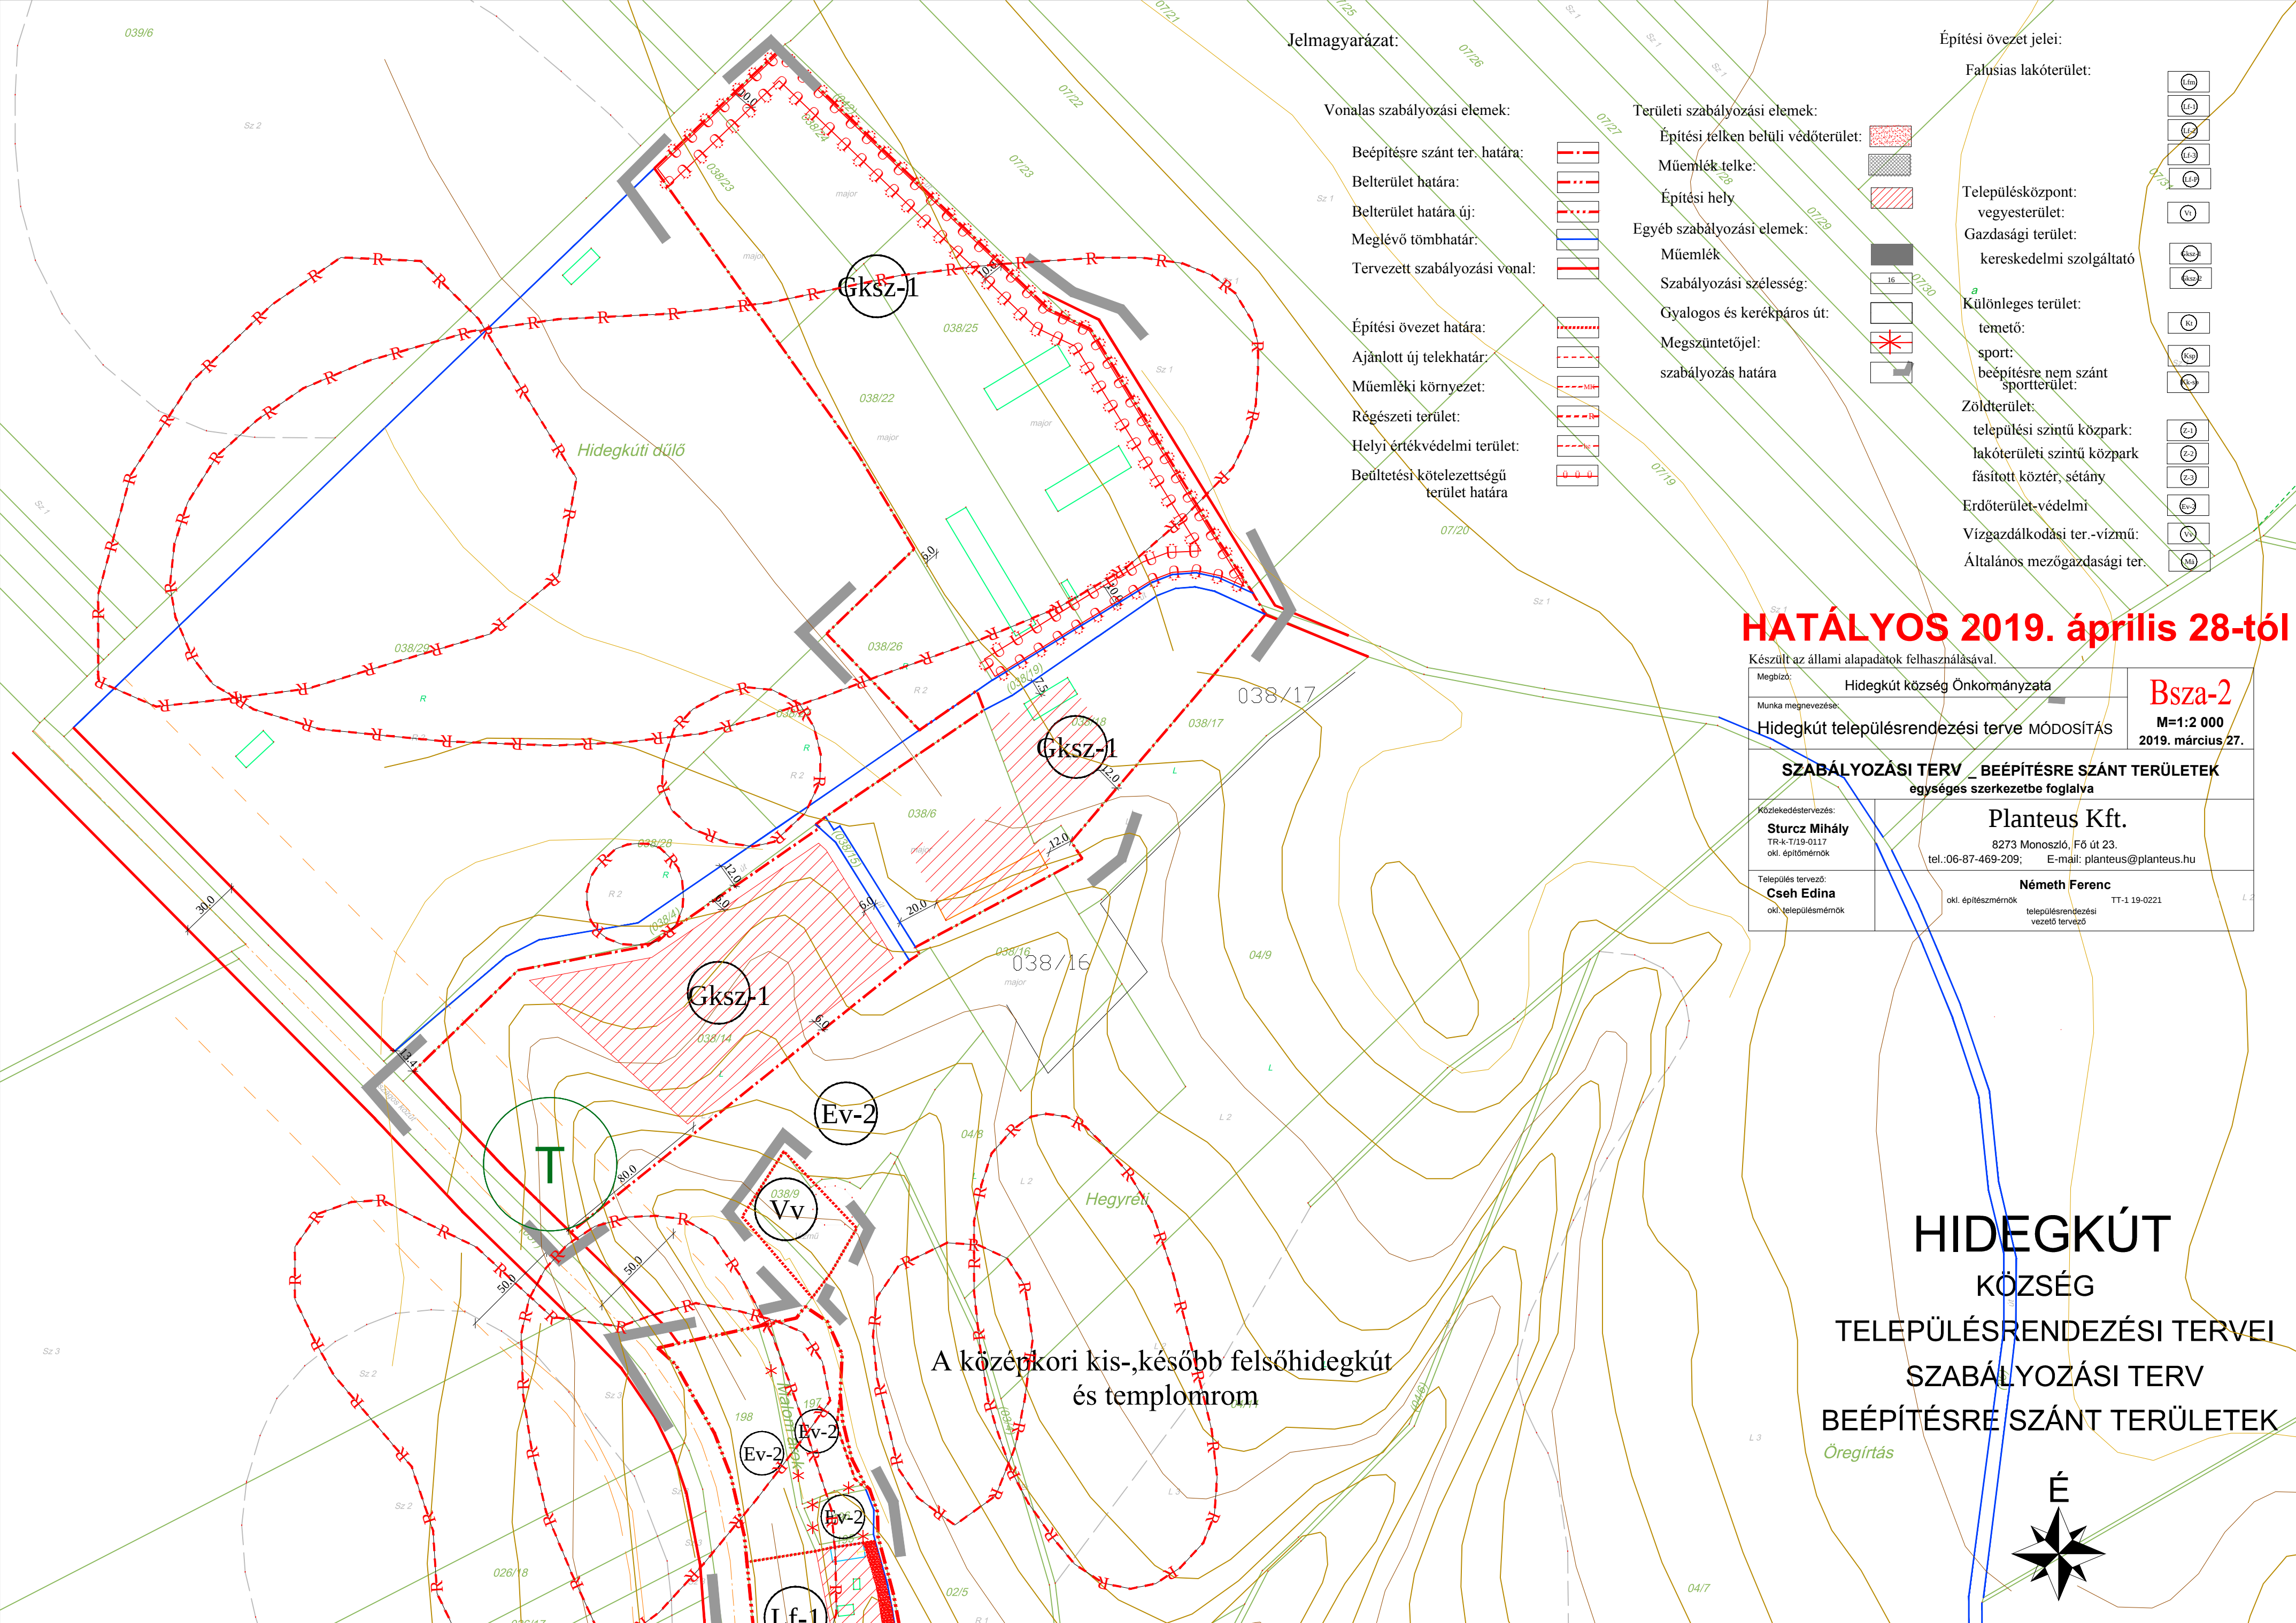

Jelmagyarázat:

Vonalas szabályozási elemek:

- Beépítésre szánt ter. határa:
- Belterület határa:
- Belterület határa új:
- Meglévő tömbhatár:
- Tervezett szabályozási vonal:

- Építési övezet határa:
- Ajánlott új telekhatár:
- Műemléki környezet:
- Régészeti terület:
- Helyi értékvédelmi terület:
- Beültetési kötelezettségű terület határa

Területi szabályozási elemek:

- Építési telken belüli védőterület:
- Műemlék telke:
- Építési hely
- Egyéb szabályozási elemek:
- Műemlék
- Szabályozási szélesség:
- Gyalogos és kerékpáros út:
- Megszüntetőjel:
- szabályozás határa

Építési övezet jelei:

Falusias lakóterület:

- Településközpont:
- vegyesterület:
- Gazdasági terület:
- kereskedelmi szolgáltató

Különleges terület:

- temető:
- sport:
- beépítésre nem szánt sportterület:

Zöldterület:

- települési szintű közpark:
- lakóterületi szintű közpark
- fásított köztér, sétány

Erdőterület-védelmi

Vízgazdálkodási ter.-vízmű:

Általános mezőgazdasági ter.

HATÁLYOS 2019. április 28-tól

Készült az állami alapadatok felhasználásával.	
Megbízó:	Hidegkút község Önkormányzata
Munka megnevezése:	Hidegkút településrendezési terve MÓDOSÍTÁS
SZABÁLYOZÁSI TERV _ BEÉPÍTÉSRE SZÁNT TERÜLETEK egységes szerkezetbe foglalva	
Közzététel-tervezés:	Planteus Kft.
Sturcz Mihály TR-k-T/19-0117 okl. építőmérnök	8273 Monostói, Fő út 23. tel.:06-87-469-209; E-mail: planteus@planteus.hu
Település tervező:	Németh Ferenc
Cseh Edina okl. településmérnök	okl. építésmérnök településrendezési vezető tervező TT-1 19-0221

A középkori kis-, később felsőhidegkút és templomrom

HIDEGKÚT
KÖZSÉG
TELEPÜLÉSRRENDEZÉSI TERVEI
SZABÁLYOZÁSI TERV
BEÉPÍTÉSRE SZÁNT TERÜLETEK

