


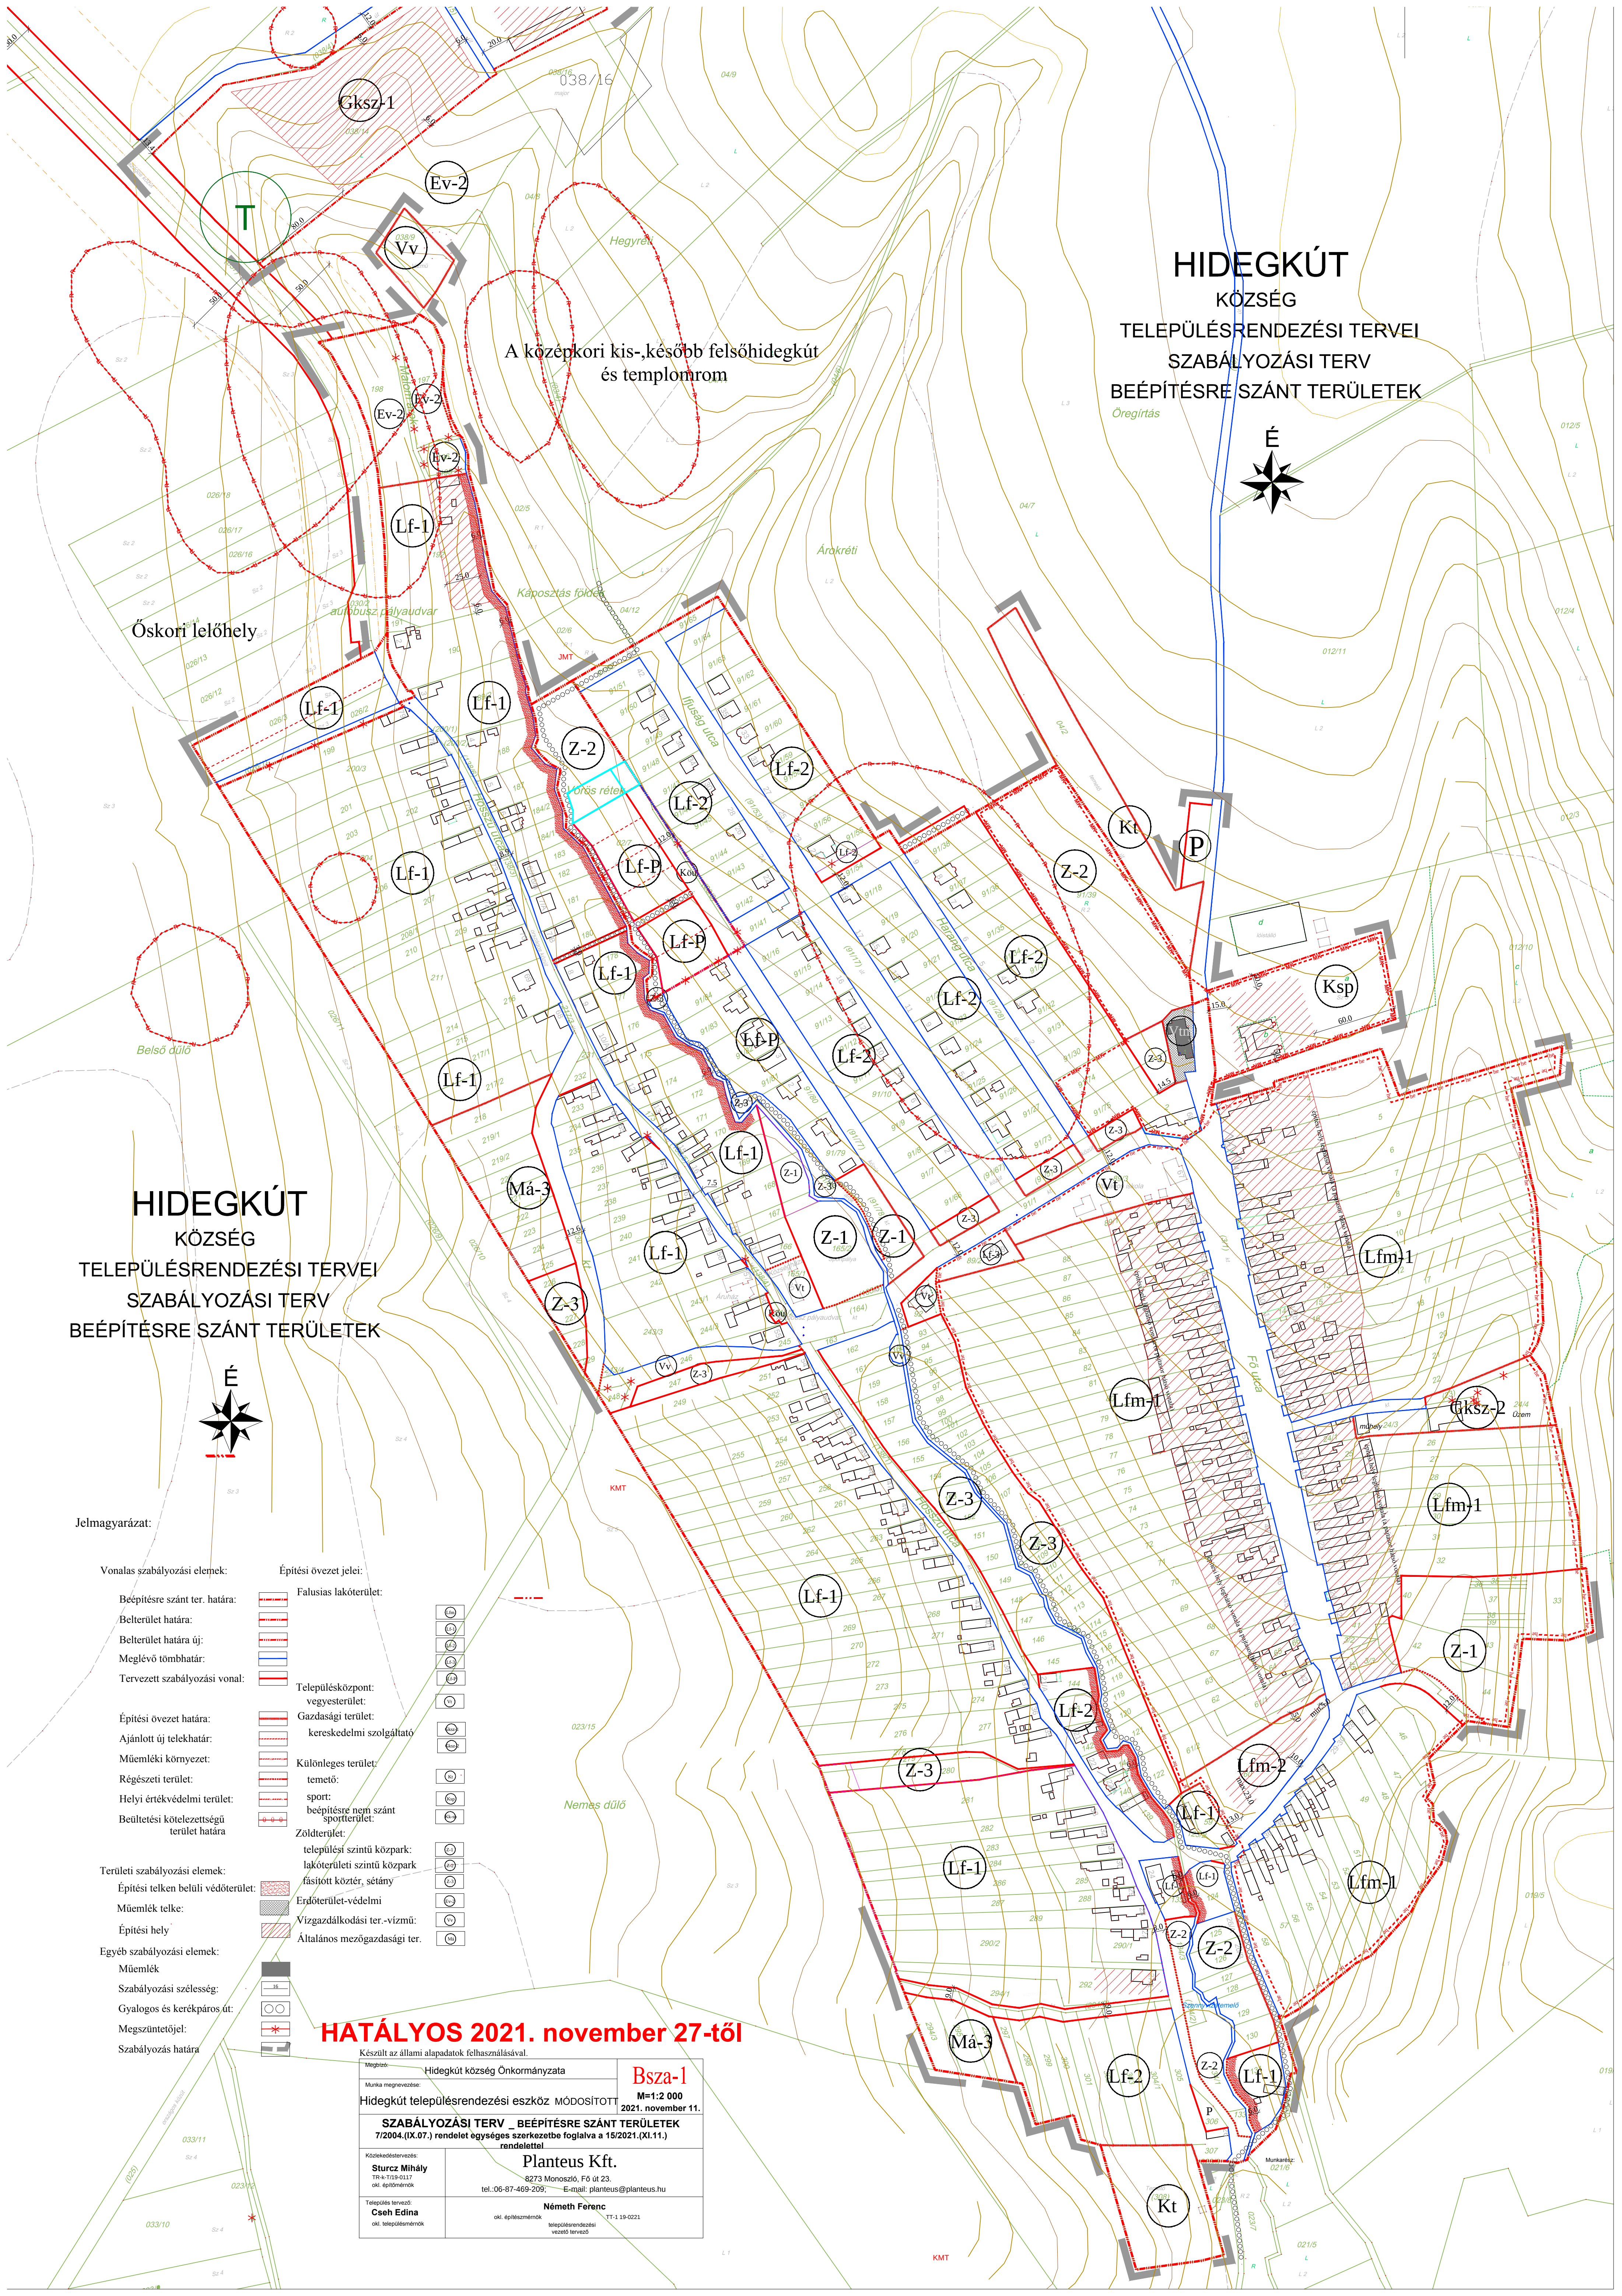

HIDEGKÚT

KÖZSÉG

TELEPÜLÉSRENDEZÉSI TERVEI

SZABÁLYOZÁSI TERV

BEÉPÍTÉSRE SZÁNT TERÜLETEK



Ős kori lelőhely

A középkori kis-, később felsőhidegkút és templomrom


HIDEGKÚT

KÖZSÉG

TELEPÜLÉSRENDEZÉSI TERVEI

SZABÁLYOZÁSI TERV

BEÉPÍTÉSRE SZÁNT TERÜLETEK

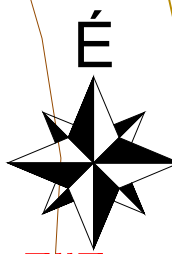

Jelmagyarázat:

Vonalas szabályozási elemek:

- Beépítésre szánt ter. határa:
- Belterület határa:
- Belterület határa új:
- Meglévő tömbhatár:
- Tervezett szabályozási vonal:

- Építési övezet határa:
- Ajánlott új telekhatár:
- Műemléki környezet:
- Régészeti terület:
- Helyi értékvédelmi terület:
- Beültetési kötelezettségű terület határa

Területi szabályozási elemek:


- Építési telken belüli védőterület:
- Műemlék telke:
- Építési hely

Egyéb szabályozási elemek:

- Műemlék
- Szabályozási szélesség:
- Gyalogos és kerékpáros út:
- Megszüntetőjel:
- Szabályozás határa

Építési övezet jelei:

- Falusias lakóterület:
- Településközpont: vegyes terület:
- Gazdasági terület: kereskedelmi szolgáltató
- Különleges terület: temető:
- sport: beépítésre nem szánt sportterület:
- Zöldterület: települési szintű közpark: lakóterületi szintű közpark: fásított köztér, sétány
- Erdőterület-védelmi
- Vízgazdálkodási ter.-vízmű:
- Általános mezőgazdasági ter.

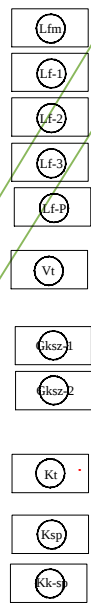

HATÁLYOS 2021. november 27-től

Készült az állami alapadatok felhasználásával.

Megnevezés:	Hidegkút község Önkormányzata	Bsza-1
Munka megnevezése:	Hidegkút településrendezési eszköz MÓDOSÍTOTT	M=1:2 000
	2021. november 11.	
SZABÁLYOZÁSI TERV _ BEÉPÍTÉSRE SZÁNT TERÜLETEK		
7/2004.(IX.07.) rendelet egységes szerkezetbe foglalva a 15/2021.(XI.11.) rendelettel		
Közzététel dátuma:	Plantéus Kft.	
Sturcz Mihály	8273 Monostói, Fő út 23.	
TR-6-T10-0117	tel.: 06-87-469-205	
okl. építésmérnök	E-mail: planteus@planteus.hu	
Cseh Edina	Németh Ferenc	
okl. településmérnök	TT-1-19-0221	
	településrendezési vezetői tervező	