


# KAPOLCS TELEPÜLÉSSZERKEZETI TERVE

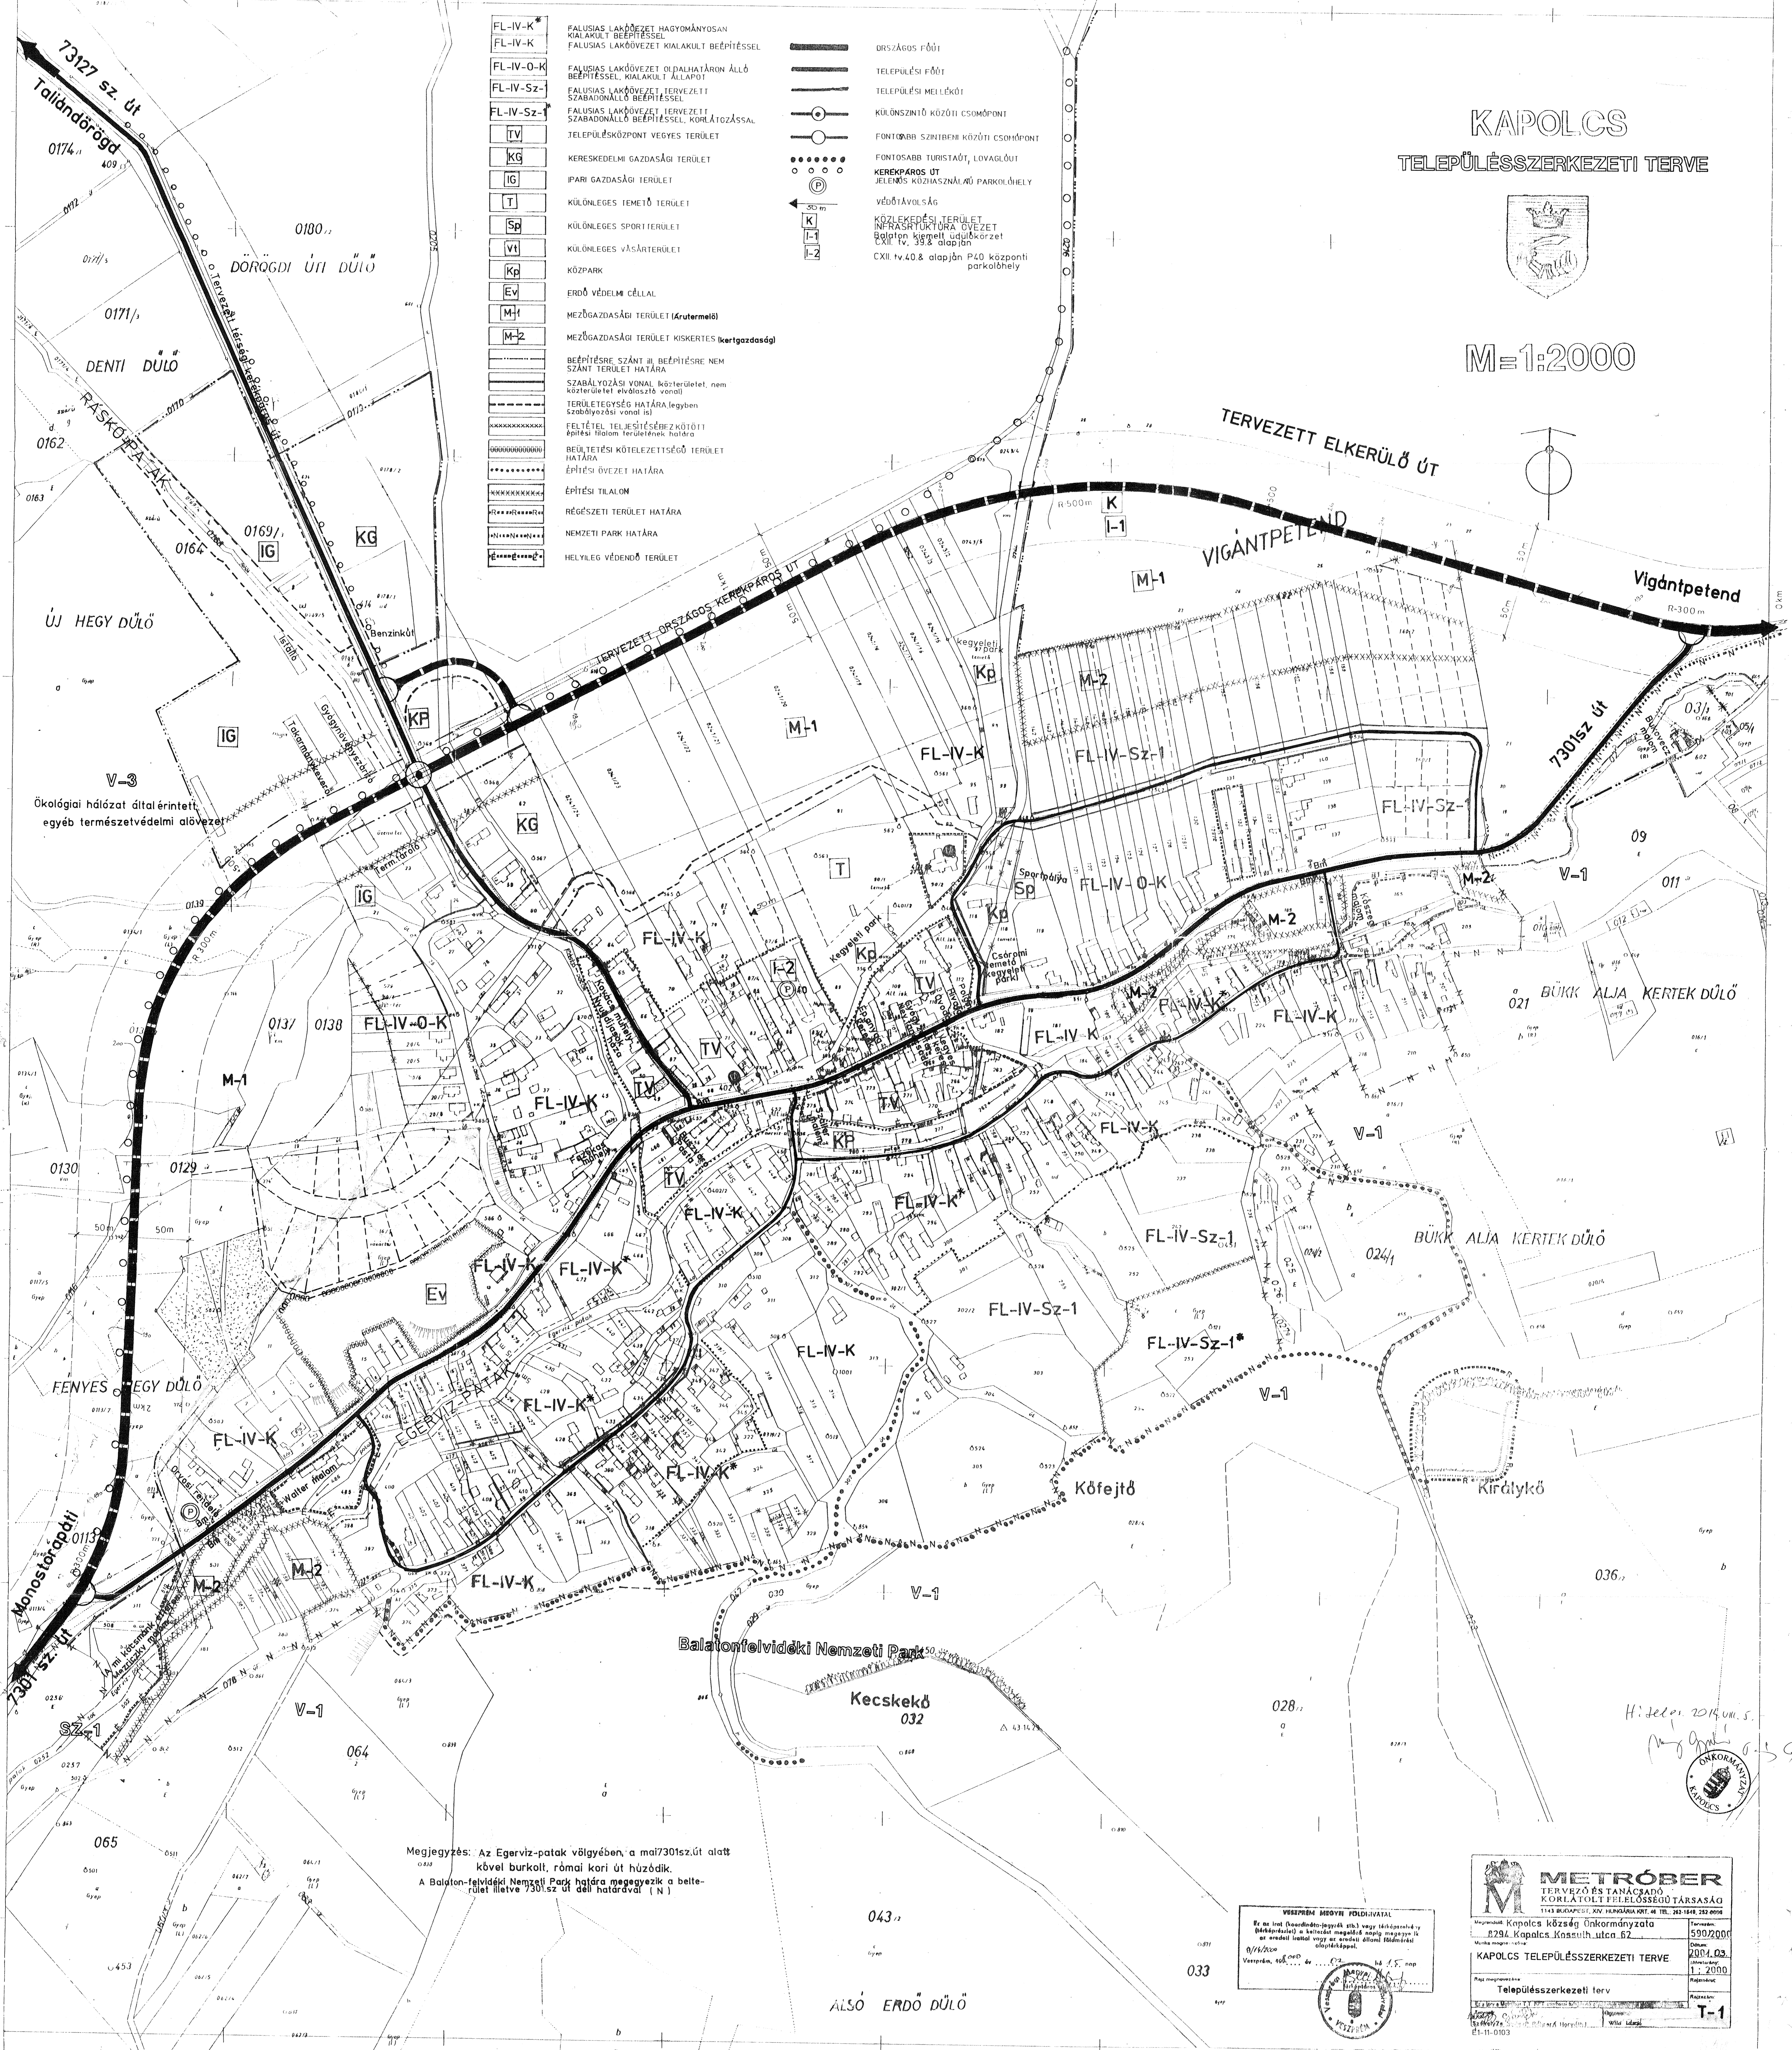

M=1:2000

FL-IV-K*	FALUSIAS LAKÓÖVEZET HAGYOMÁNYOSAN KIALAKULT BEÉPÍTÉSSEL	—	ORSZÁGOS FŐÚT
FL-IV-K	FALUSIAS LAKÓÖVEZET KIALAKULT BEÉPÍTÉSSEL	—	TELEPÜLÉSI FŐÚT
FL-IV-O-K	FALUSIAS LAKÓÖVEZET ÖR PÁLYAHATÁRON ÁLLÓ BEÉPÍTÉSSEL, KIALAKULT ÁLLAPOT	—	TELEPÜLÉSI MELLEKÜLT
FL-IV-Sz-1	FALUSIAS LAKÓÖVEZET TERVEZETT SZABADONÁLLÓ BEÉPÍTÉSSEL	—	KÜLÖNSZINTŰ KÖZÖSI CSOMÓPONT
FL-IV-Sz-2	FALUSIAS LAKÓÖVEZET TERVEZETT SZABADONÁLLÓ BEÉPÍTÉSSEL, KORLÁTOZÁSSAL	—	FONTOSBBI SZINTENBELI KÖZÖSI CSOMÓPONT
TV	KERESKEDELMELI GAZDASÁGI TERÜLET	—	FONTOSBBI TURISZTIKAI, LOVAGLÓUT
KG	IPARI GAZDASÁGI TERÜLET	—	KERÉKPÁROS ÚT JELENLÉSI KÖZHASZNÁLÁSÚ PARKOLÓHELY
IG	KÜLÖNLÉGES TEMETŐ TERÜLET	—	VÉDŐTÁVOLSÁG
T	KÜLÖNLÉGES SPORT TERÜLET	—	KÖZLEKEDÉSI TERÜLET
Sp	KÜLÖNLÉGES VÁSÁRTERÜLET	—	INFRASTRUKTÚRA ÖVEZET
Kp	KÖZPARK	—	Balaton-felvidéki Nemzeti Park területén
Ev	ERDŐ VÉDELMI CÉLLAL	—	CXII. tv. 40. § alapján P40 központi parkolóhely
M-1	MEZŐGAZDASÁGI TERÜLET (Kertművelés)	—	
M-2	MEZŐGAZDASÁGI TERÜLET KISKERTES (kertgazdaság)	—	
	BEÉPÍTÉSRE SZÁNT, DE BEÉPÍTÉSRE NEM SZÁNT TERÜLET HATÁRA	—	
	SZABÁLYOZÁSI VONAL (Kösterület, nem közterület elválasztó vonal)	—	
	TERÜLETEGYSÉG HATÁRA (egyben szabályozási vonal is)	—	
	FELTÉTEL TELJESÍTÉSÉHEZ KÖTÖTT ÉPÍTÉSI HÁLÓZATI TERÜLETÉNEK HATÁRA	—	
	REGULÁCIÓS KÖTELEZETTSÉG TERÜLET HATÁRA	—	
	ÉPÍTÉSI ÖVEZET HATÁRA	—	
	ÉPÍTÉSI TILALOM	—	
	RÉGÉSZETI TERÜLET HATÁRA	—	
	NEMZETI PARK HATÁRA	—	
	HELYILEG VÉDENDŐ TERÜLET	—	



Megjegyzés: Az Egervíz-patak völgyében, a mai 7301sz.út alatt kövel burkolt, római kori út húzódik. A Balaton-felvidéki Nemzeti Park határa magyegek a belterület illetve 7301sz.út déli határával (N)

H. Jeleni 2019. III. 5.  
M. J. Jeleni

**METRÓBER**  
TERVEZŐ ÉS TANÁCSADÓ  
KORLÁTOLT FELELŐSSÉGŰ TÁRSASÁG  
1143 BUDAPEST, XV. KERÜLET, HÉVÉNYI PÁLYA 62. TEL: 262-1648, 262-0008

Kaposvár Községi Önkormányzata  
2294. Kaposvár, Kaszthelyi u. 62.  
0/76/2020  
Vasvári, 2020. március 11. 11. sz. nap

KAPOLCS TELEPÜLÉSSZERKEZETI TERVE  
Településszerkezeti terv

T-1

VESZPRÉM MEGYEI FÖLDHIVATAL  
Ez az írás (földhivatali jegyzék stb.) vagy (földhivatali nyilatkozat) a hatóság megadott napján megadott és az eredeti lappal vagy az eredeti állomány állományával egyező másolat.

0/76/2020  
Vasvári, 2020. március 11. 11. sz. nap

