

Jelmagyarázat:

- Közigazgatási határ
- Erdő területek
- Különleges területek
- Kertes mezőgazdasági terület
- Mezőgazdasági területek
- Vízgazdálkodási terület
- Természetvédelmi terület
- Tájékpíleg kiemelten védett terület
- Nemzeti Park


Területfelhasználások:

- Evh Honvédségi erdő terület
- Ev Véderdő
- Eg Gazdasági erdő
- K Különleges területek
- re Rekultiválandó terület
- Má1 Ált. mg-i terület, Mezőgazdasági terület, nem beépíthető
- Má2 Ált. mg-i terület, Szőlő terület, min. 2 ha területnagyság esetén beépíthető
- Má3 Ált. mg-i terület, Gyep, min. 5 ha területnagyság esetén beépíthető
- Mk1 Kertes mezőgazdasági terület
- Mk2 Kertes mezőgazdasági terület
- Mk3 Kertes mezőgazdasági terület

Területfelhasználásokhoz kapcsolódó övezeti jelek:

Mk1	SZ	3
	3,6	2000 80
Mk2	SZ	1
	3,6	1 ha 80
Mk3	SZ	2
	3,6	2000 80
Má1	SZ	3
	3,6	2 ha 80
Má2	SZ	1
	3,6	2 ha 80
Má3	SZ	0,5
	3,6	5 ha 80
A	B	C
	D	E F

- A: Területfelhasználás
- B: Beépítési mód
- C: Beépítési százalék (%)
- D: Építménymagasság (m)
- E: Min. területnagyság (m2, ha)
- F: Min. zöldfelület (%)

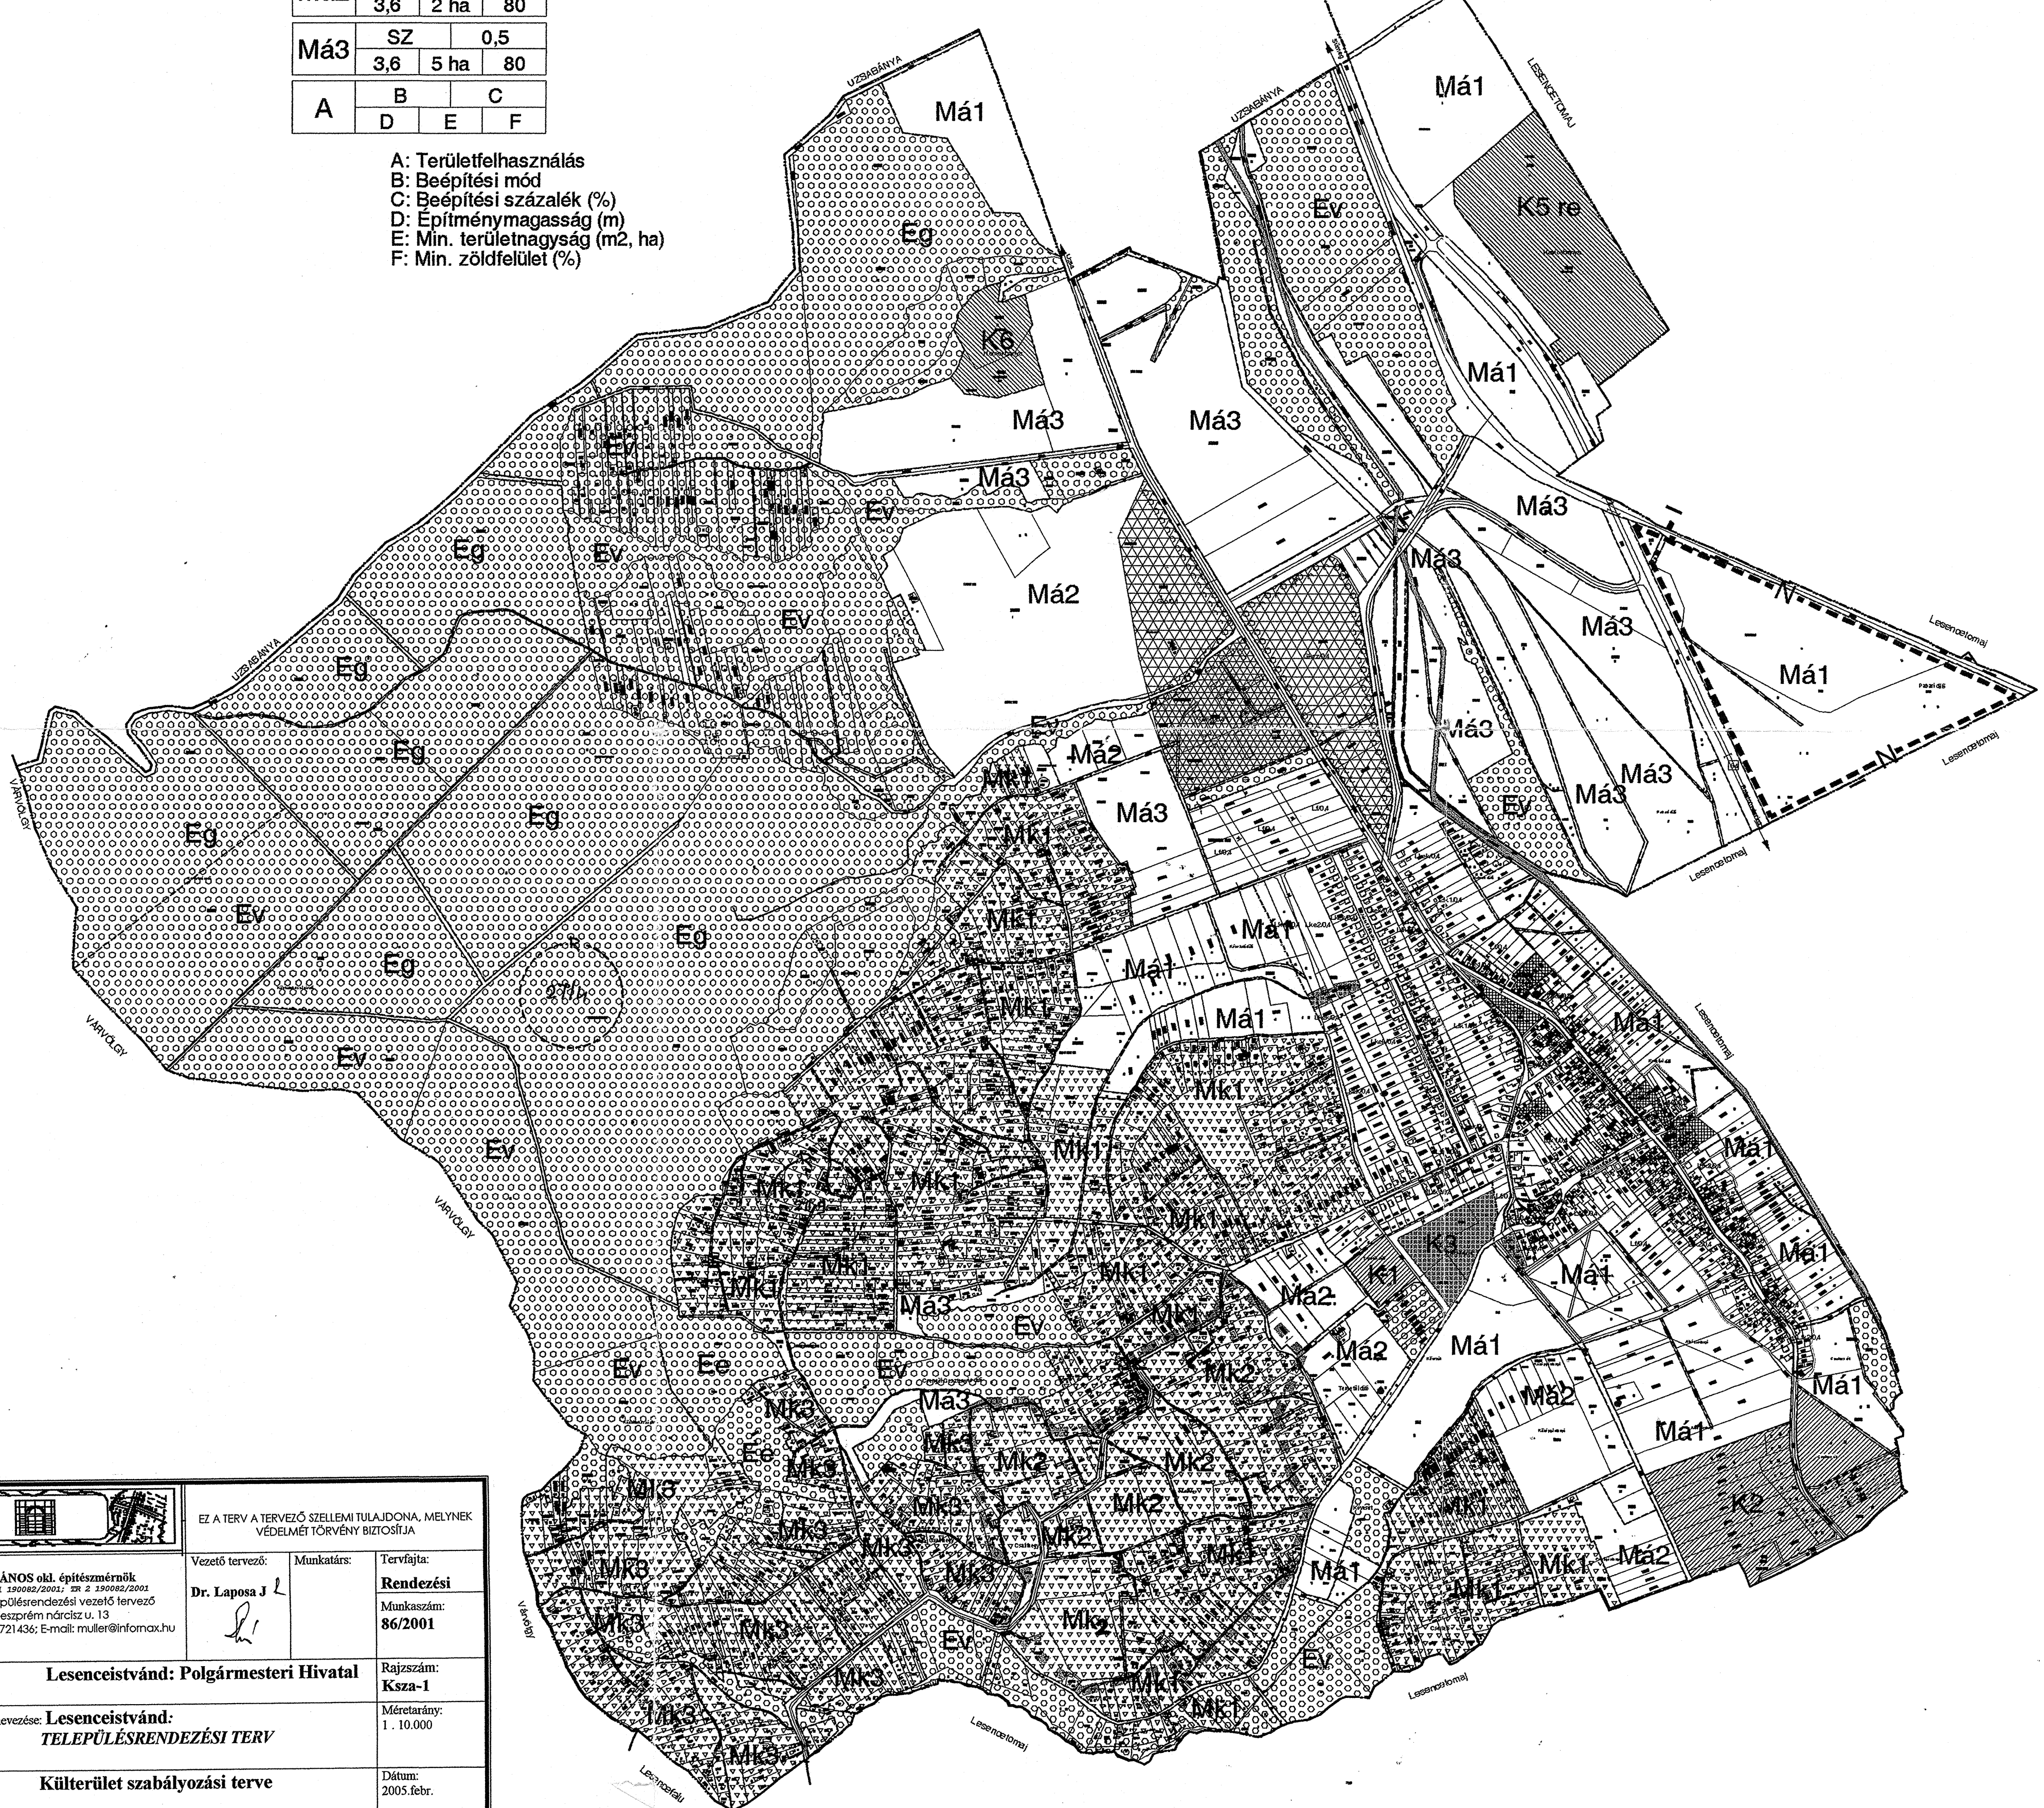

EZ A TERV A TERVEZŐ SZELLEMI TULAJDONJA, MELYNK VÉDELMI TÖRVÉNY SZIGORÚJA			
MÜLLER JÁNOS önk. építésmérnök <small>sz. 1960.02.27. / 2. sz. sz. / 2. sz. sz. / 2. sz. sz.</small> Építészeti és Településrendezési vezető tervező 8200, Veszprém márciusi u. 13. Tel: 88/427-149; 30/9721436; E-mail: mueller@infomax.hu	Vezető tervező: Dr. Laposi J.	Munkatárs: 	Tervfajta: Rendezési Munkaszám: 86/2001
Megbízó: Lesenceivánd: Polgármesteri Hivatal		Rajzszám: Ksza-1 Méretarány: 1 : 10.000	
Munka helye és megnevezése: Lesenceivánd: TELEPÜLÉSRENDÉZÉSI TERV		Dátum: 2005.évt.	
Rajz tárgy: Külterület szabályozási terve			