LOVÁSZPATONA

Településrendezési Terve

Külterületi Szabályozási Terv
M=1:10000

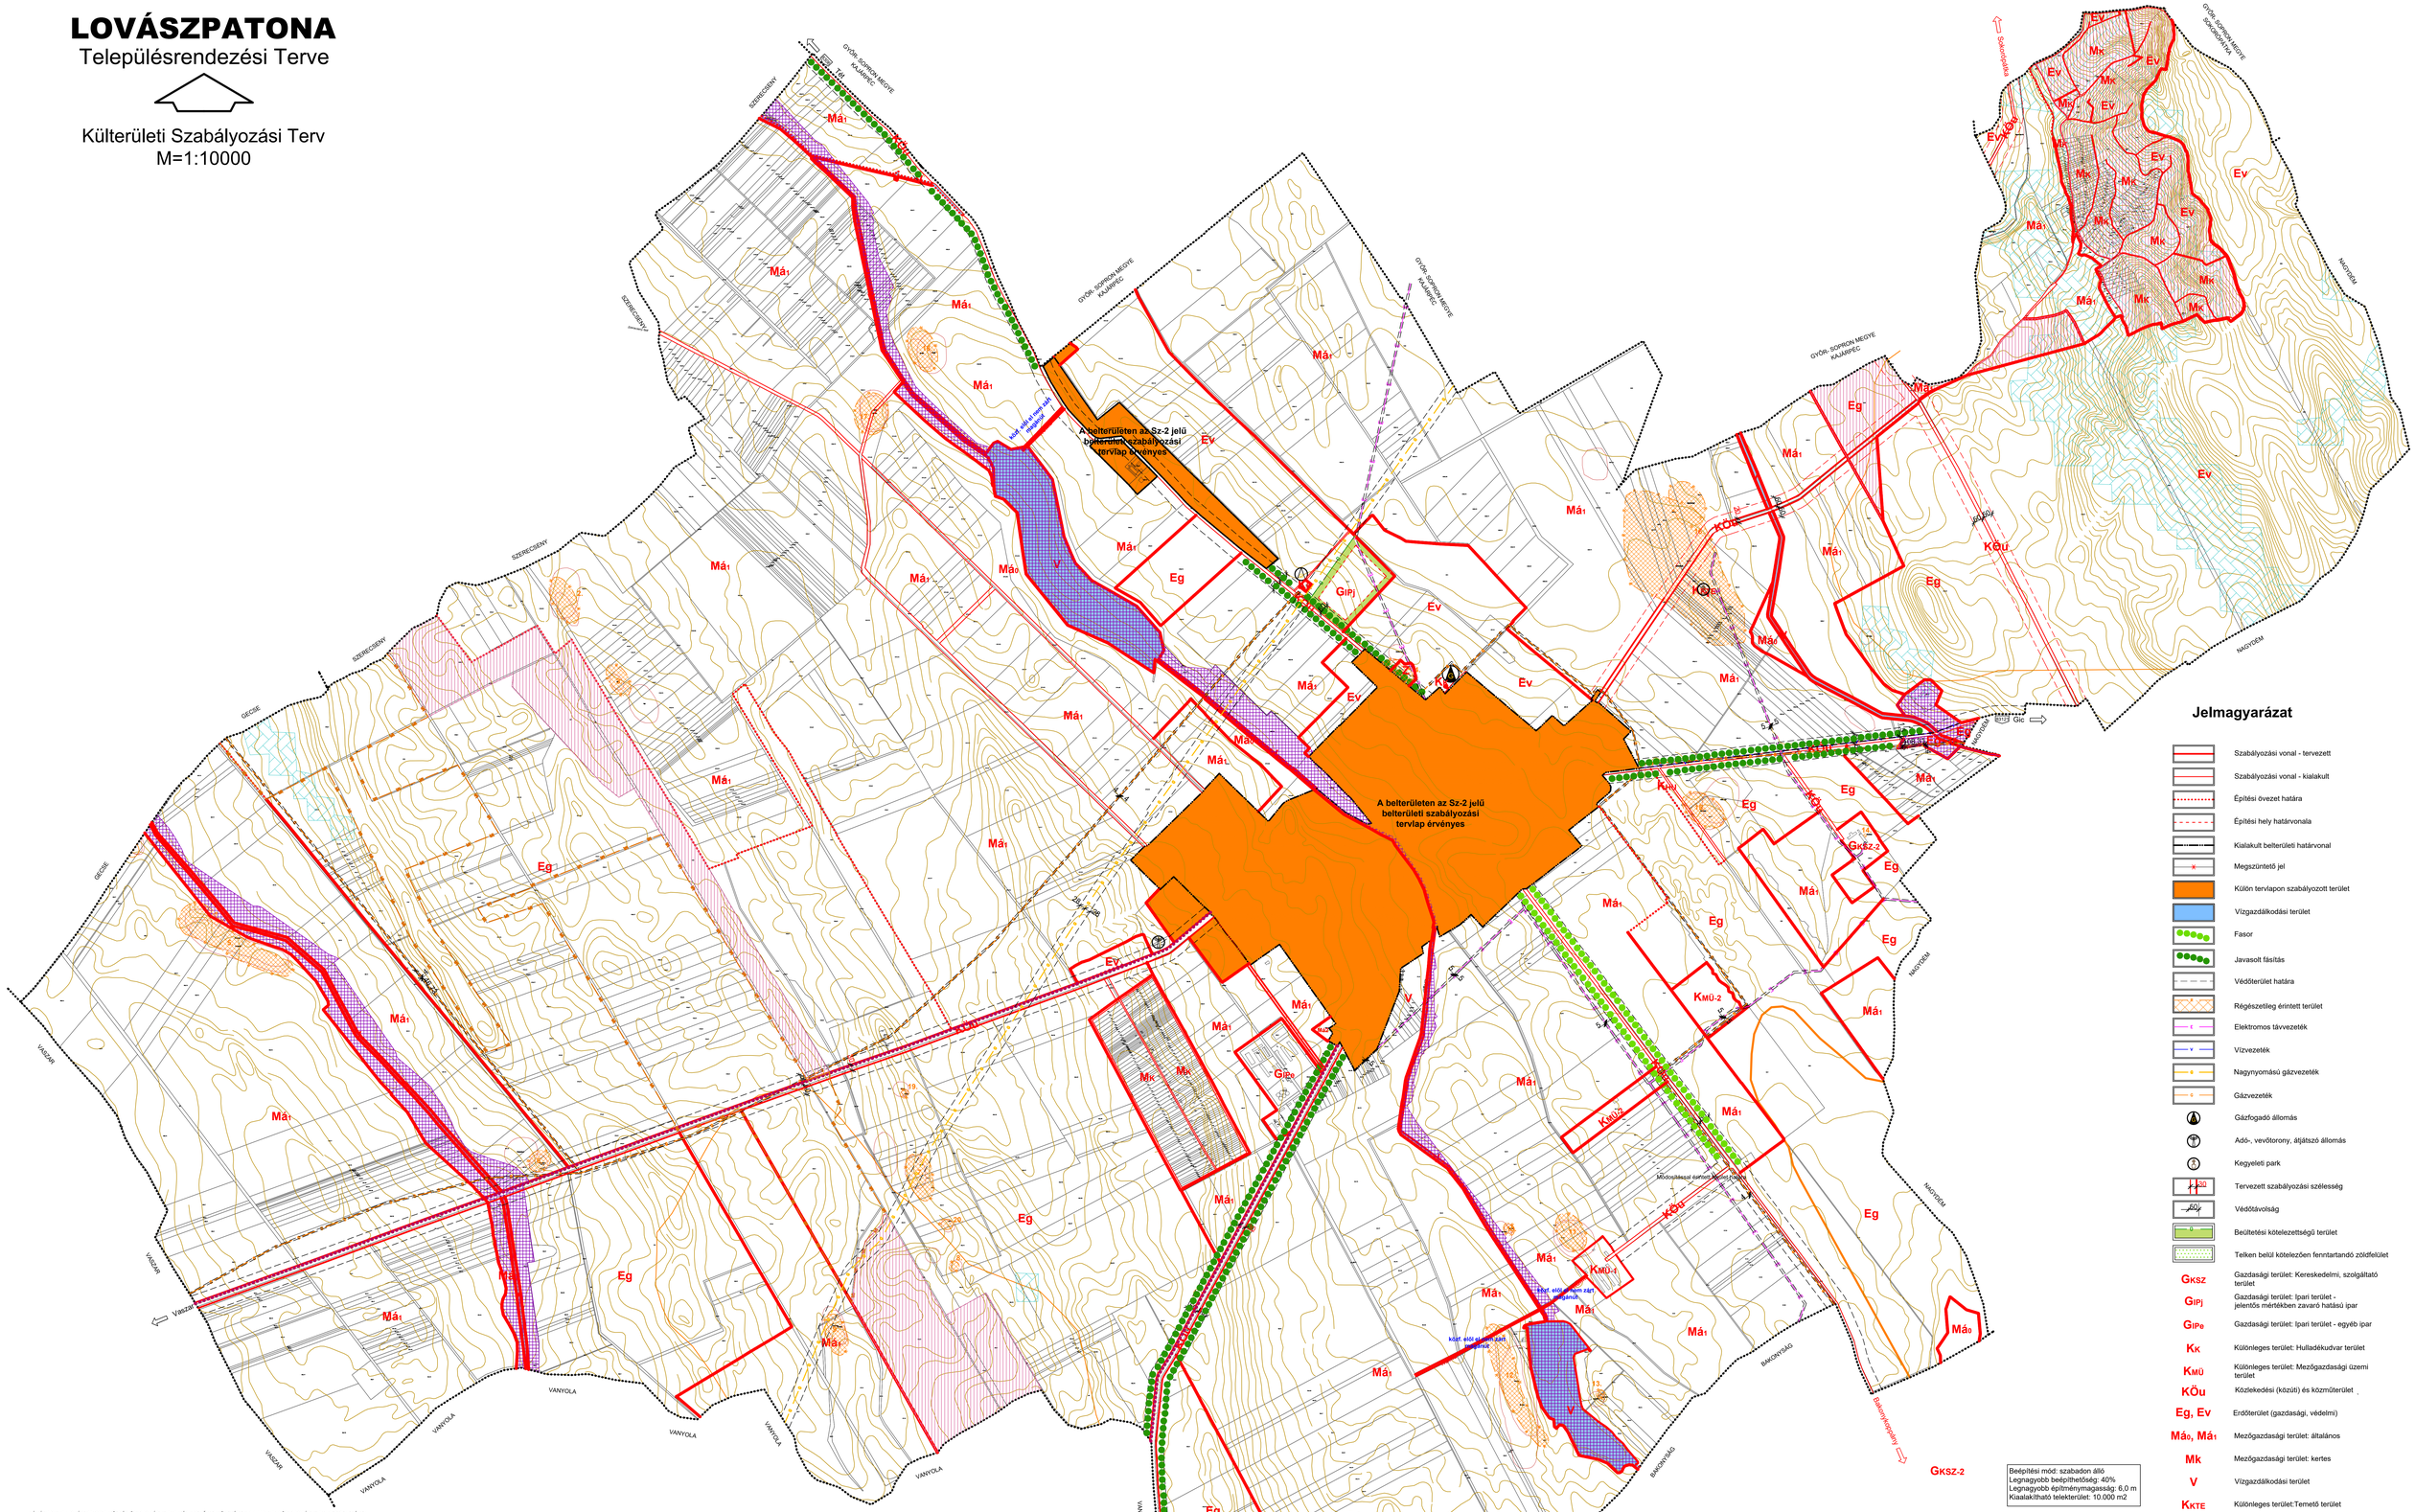

GKSZ-2	Beépítési mód: szabadon álló Legnagyobb beépíthetőség: 40% Legnagyobb építménymagasság: 6,0 m Kialakítható telekterület: 10.000 m2
GIPe	Beépítési mód: szabadon álló Legnagyobb beépíthetőség: 40% Legnagyobb építménymagasság: 7.5 m Kialakítható telekterület: 2.000 m2
KMÜ-1	Beépítési mód: szabadon álló Legnagyobb beépíthetőség: 40% Legnagyobb építménymagasság: 6,0 m Kialakítható telekterület: 10.000 m2
KMÜ-2	Beépítési mód: szabadon álló Legnagyobb beépíthetőség: 15% Legnagyobb építménymagasság: 6,0 m Kialakítható telekterület: 10.000 m2

JÓVÁHAGYVA LOVÁSZPATONA KÖZSÉG ÖNKORMÁNYZATA KÉPVISELŐ-TESTÜLETÉNEK 9/2011.(VI.17.) ÖNKORMÁNYZATI RENDELETÉVEL,
MÓDOSÍTVA LOVÁSZPATONA KÖZSÉG ÖNKORMÁNYZATA KÉPVISELŐ-TESTÜLETÉNEK 2/2026.(II.27.) ÖNKORMÁNYZATI RENDELETÉVEL, EGYSÉGES SZERKEZETBE FOGLALVA

CITY Pro INGATLANFEJLESZTŐ KFT 8300 TAPOLCA, DEÁK FERENC UTCA 6 Tel.: 06 (20) 9537768 E-mail: citypro@t-online.hu			
Felelős településrendező tervező: Kun Tímea, településrendező tervező TT 07-0002/2013	Munka tárgya: LOVÁSZPATONA KÖZSÉG TELEPÜLÉSRENDEZÉSI TERVE		Méretarány: M 1:10000
	Megbízó: Lovászpatona Községi Önkormányzat 8553 Lovászpatona, Kossuth L. tér 2.	Tervezők: Pálffy György, Szikla Árpád, Dusckaev Attila, Pardár László	Tervező munkatársak: Szabó-Szabó Anita, Miklósi Sára Csaba	Dátum: 2013. 12. 31.
Ügyvezető: Fazekas Róbert	Megnevezés: KÜLTERÜLETI SZABÁLYOZÁSI TERV (EGYSÉGES SZERKEZETBEN)		Rajzszám: Sz - 1