



# LOVÁSZPATONA

Településrendezési Terve

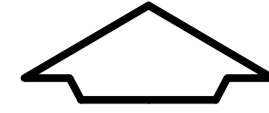

Külterületi Szabályozási Terv  
M=1:10000

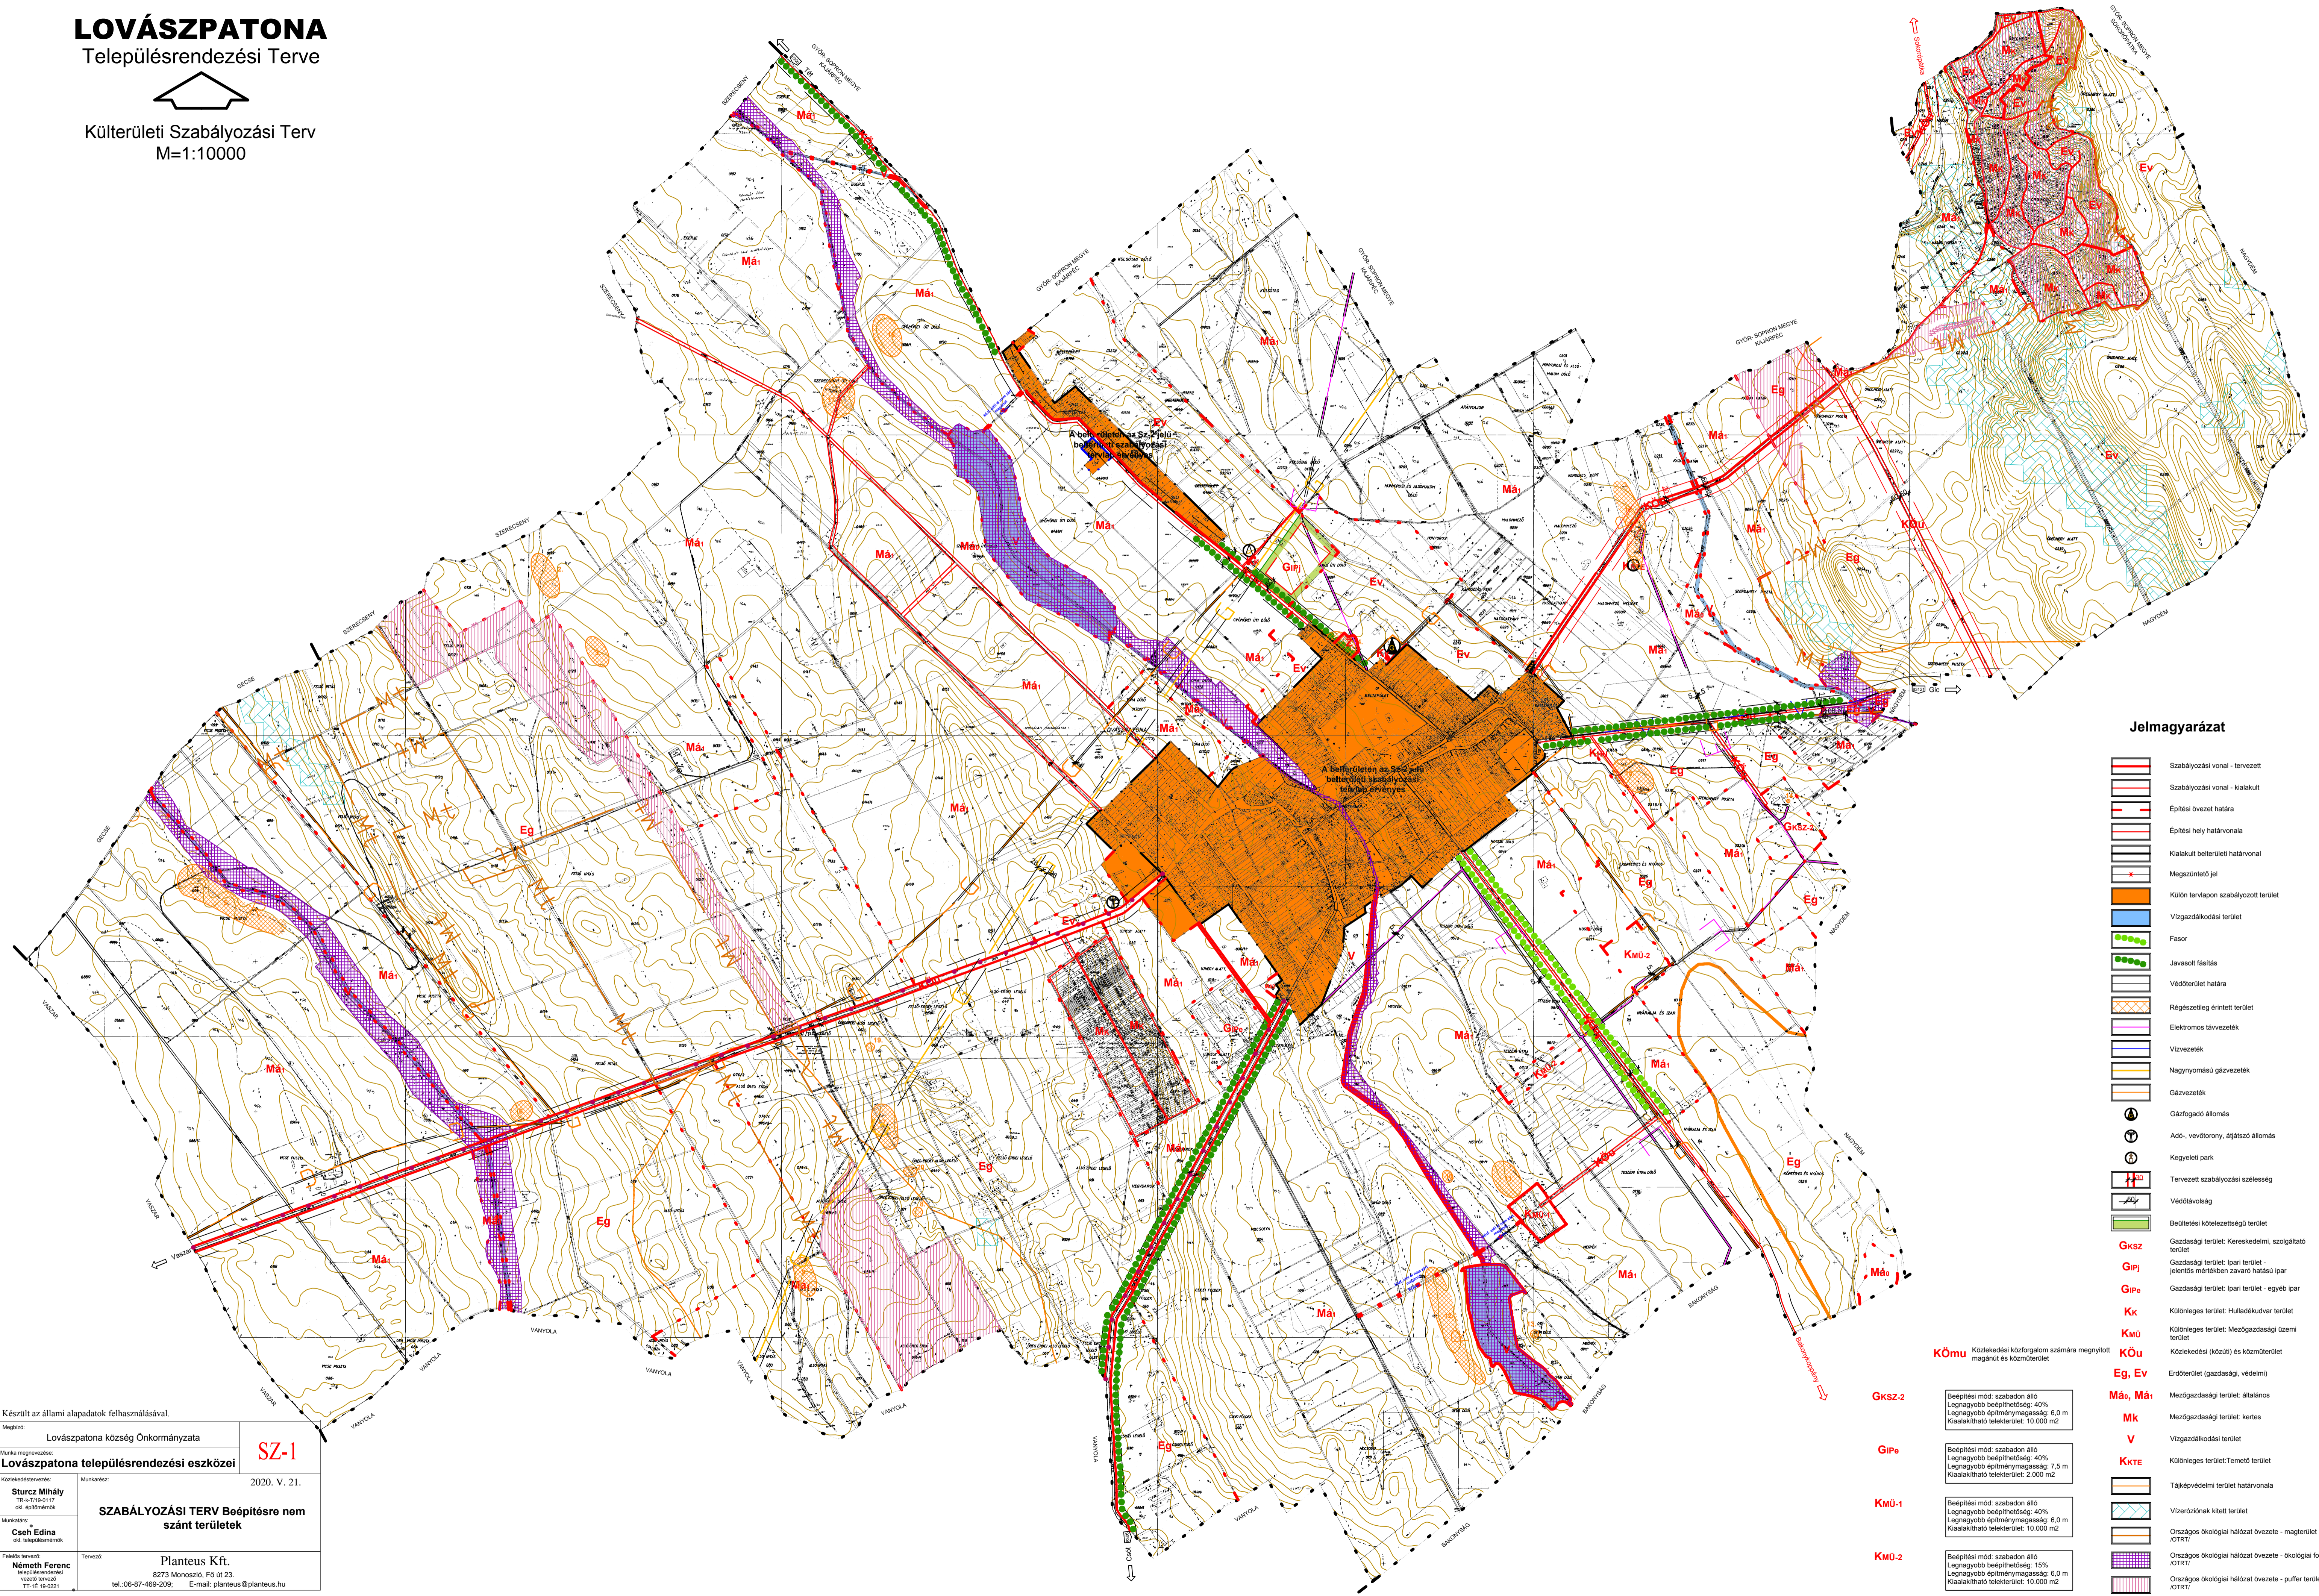

## Jelmagyarázat

- Szabályozási vonal - tervezett
- Szabályozási vonal - kialakult
- Építési övezet határa
- Építési hely határvonala
- Kialakult belterületi határvonal
- Megszüntetett jel
- Külön terveleten szabályozott terület
- Vizgazdálkodási terület
- Fásor
- Javasolt fásítás
- Védterület határa
- Régiászettség érintett terület
- Elektromos távezeték
- Vízvezeték
- Nagynyomású gázvezeték
- Gázvezeték
- Gázfogadó állomás
- Adó-, vevőtorony, átjátszó állomás
- Kezelvei park
- Tervezett szabályozási szélesség
- Védőföldvonal
- Beültetési kötelezettségű terület
- GkSz-2
- GkSz-1
- GkSz-0
- Kk
- KÖm
- KÖu
- Eg, Ev
- Má, Mái
- Mk
- V
- KkTe
- Tájképvédelmi terület határvonala
- Víztoronknak kiült terület
- Országos ökológiai hálózati övezete - magterület /OTRT/
- Országos ökológiai hálózati övezete - ökológiai folyosó /OTRF/
- Országos ökológiai hálózati övezete - puffer terület /OTRP/

Készült az állami alapadatok felhasználásával.

Megbízó:	Lovászpátona község Önkormányzata	<b>SZ-1</b>
Munka megnevezése:	<b>Lovászpátona településrendezési eszközei</b>	
Közzététel dátuma:	2020. V. 21.	
Munkatárs:	Sturcz Mihály Ttk-21/90/177 évi szabályrendelet	<b>SZABÁLYOZÁSI TERV Beépítésre nem szánt területek</b>
Munkatárs:	Cseh Edina óci. településmérnök	
Feladó tervező:	Planteus Kft. 8273 Monostós, Fő út 23. tel.: 06-87-469-209; E-mail: planteus@planteus.hu	
Tervező:	Németh Ferenc vezető tervező TT-1E-19/2021	

<b>GkSz-2</b>	Beépítési mód: szabadon álló Legnagyobb beépíthetőség: 40% Legnagyobb építménymagasság: 6,0 m Kialakítható telekterület: 10.000 m <sup>2</sup>
<b>GkSz-1</b>	Beépítési mód: szabadon álló Legnagyobb beépíthetőség: 40% Legnagyobb építménymagasság: 7,5 m Kialakítható telekterület: 2.000 m <sup>2</sup>
<b>KÖM-1</b>	Beépítési mód: szabadon álló Legnagyobb beépíthetőség: 40% Legnagyobb építménymagasság: 6,0 m Kialakítható telekterület: 10.000 m <sup>2</sup>
<b>KÖM-2</b>	Beépítési mód: szabadon álló Legnagyobb beépíthetőség: 15% Legnagyobb építménymagasság: 6,0 m Kialakítható telekterület: 10.000 m <sup>2</sup>