


Beépítésre szánt területek szabályozási terv
M 1: 2000
010119

M 1:2000
010119

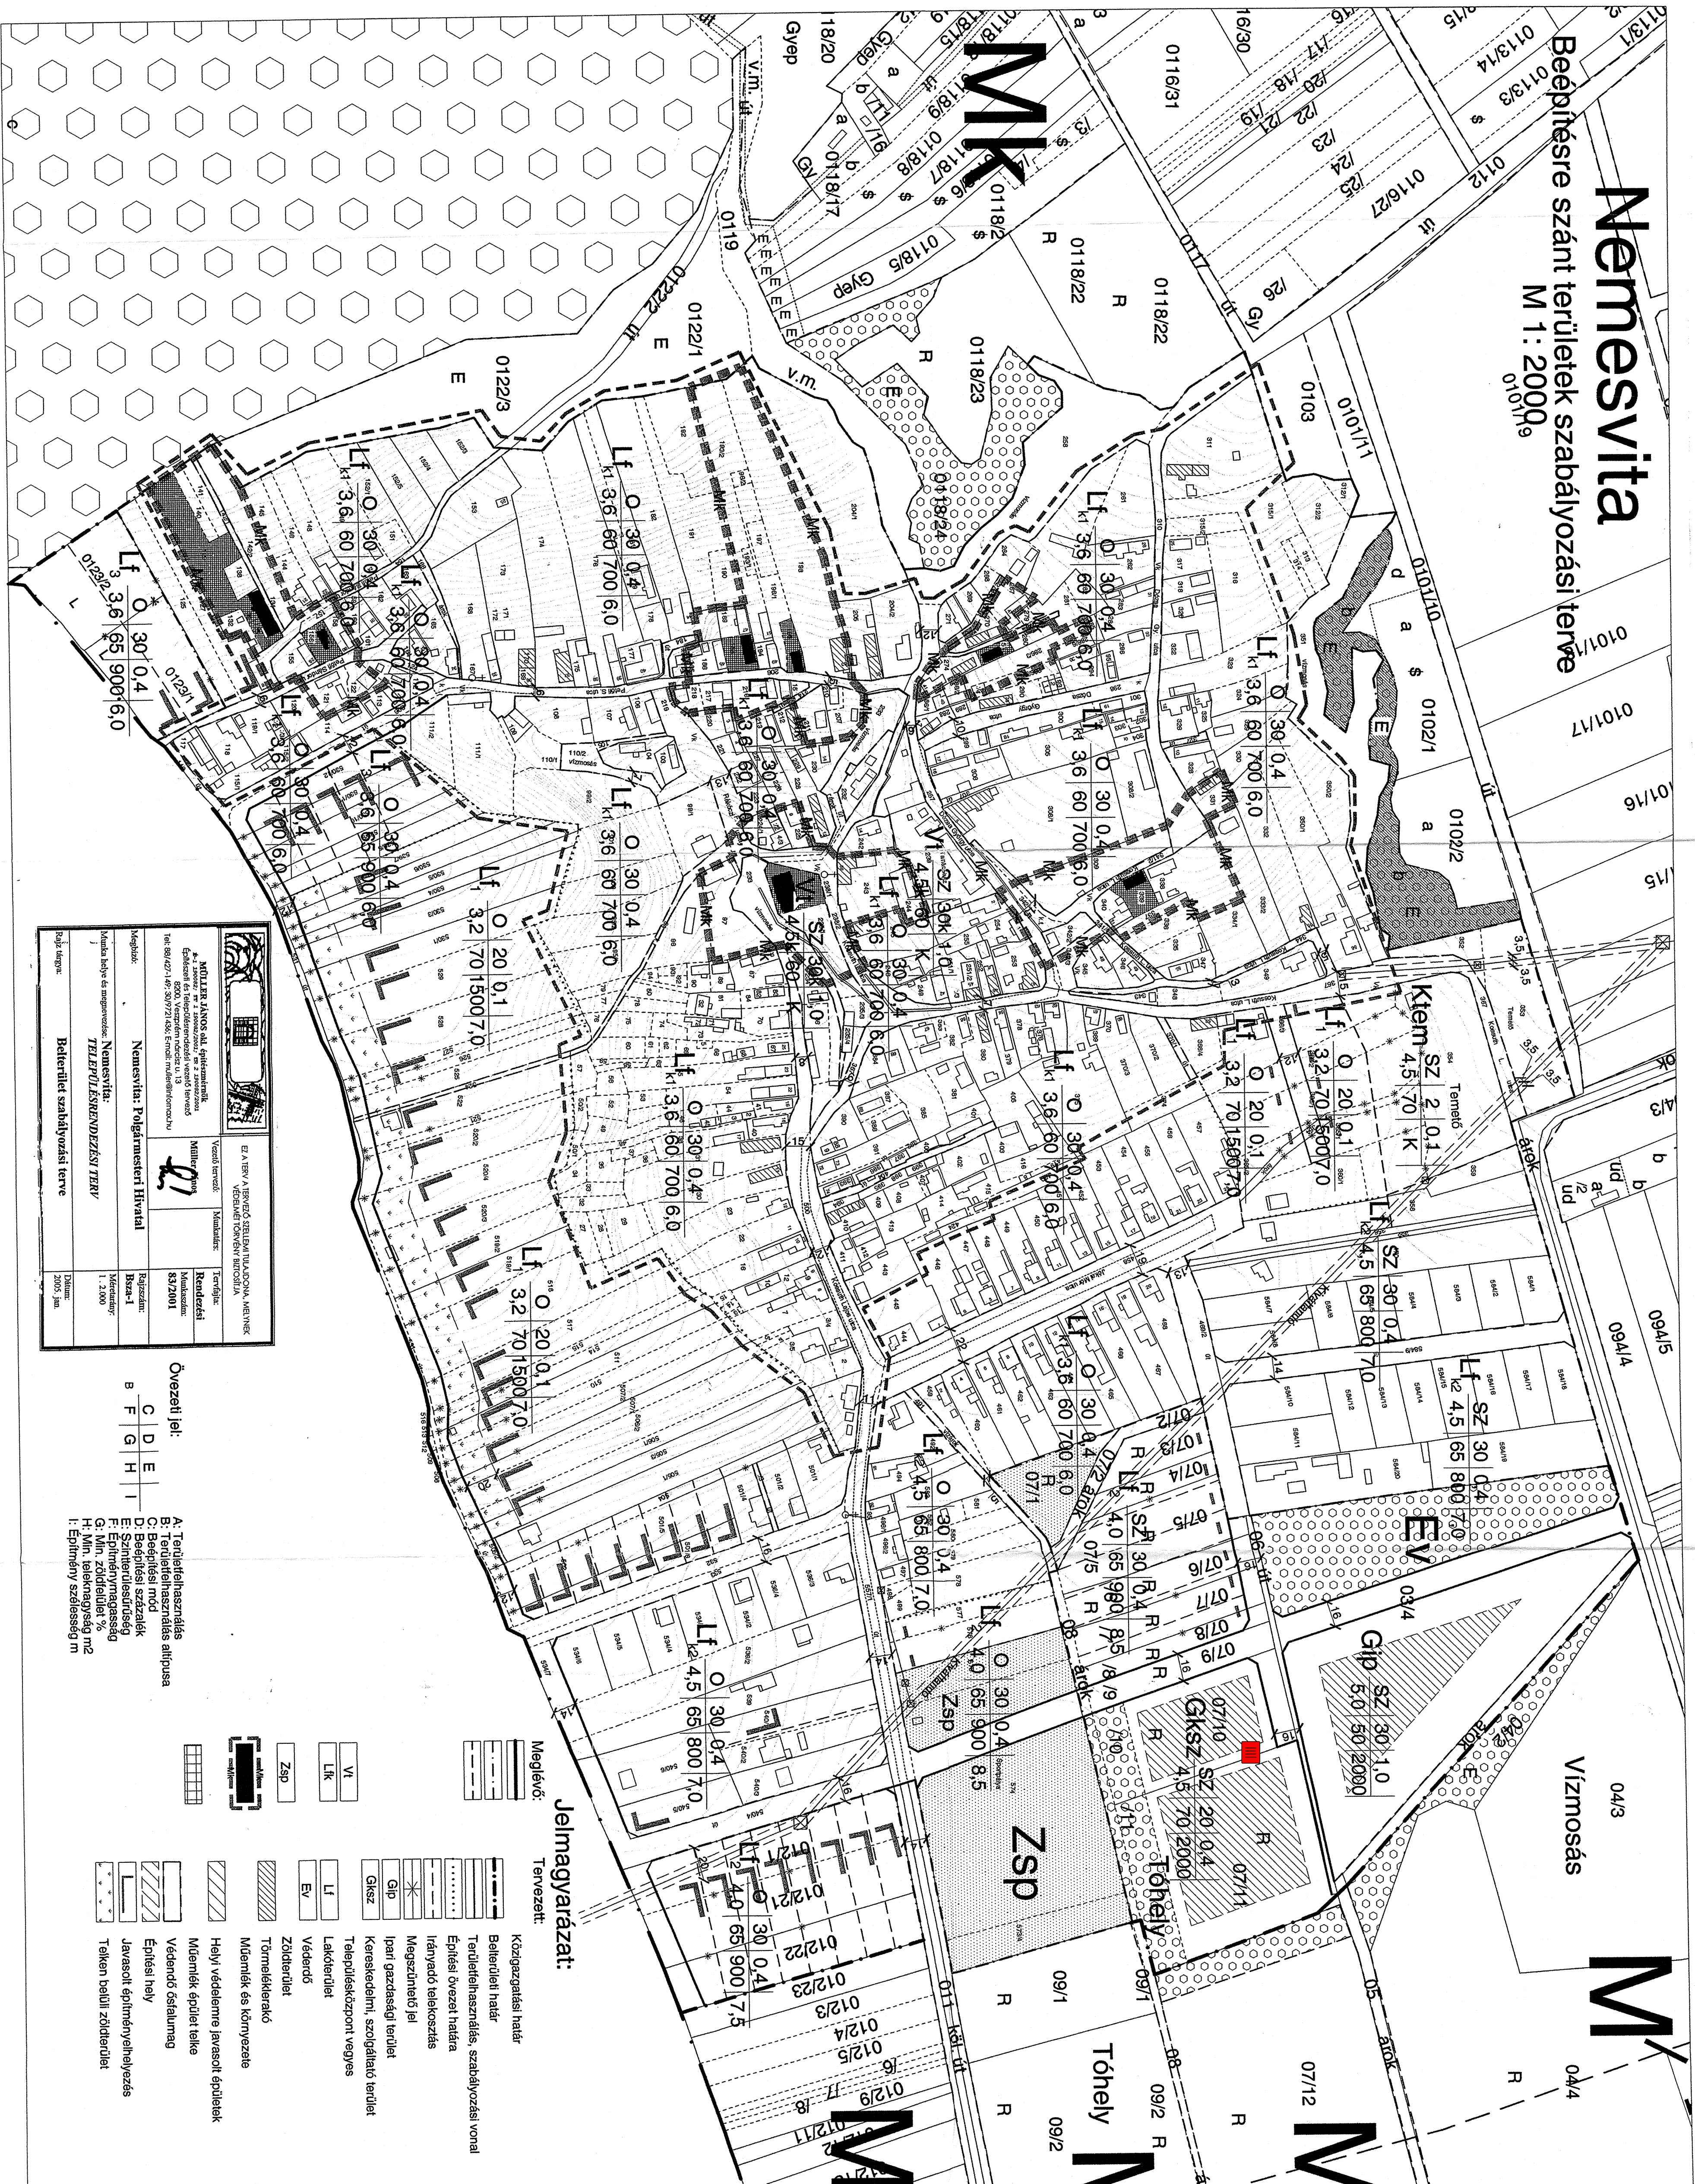

		EA / NYEN ÁRTERVEZÉSI SZABVÁLYJÁRÓDÁS, MÉRLEK VERSENYELŐTŐRŐL BEJÁRÓDÁS	
MŰKÖDŐ JÁNOS ÁLL. ÉPÍTÉSZTANÁRSÁG 471 Építészeti és településrendezési vezető tervező 8200. Veszprémi úti közút u. 13 tel. 88-421-1-46 / 30-9721106; E-mail: mko@nle.hu		Vázlati tervszám:	Munkadíj:
Megnevezés:	Nemesváci: Polgármesteri Hivatal	Tervezési Bizottság:	Tervezési Bizottság:
Munkára bízott és megnevezett: Nemesváci:	TELPÉLTERVEZÉSI TERV	Készítve:	Készítve:
Befejezési dátum:	2005. jún.	Befejezési dátum:	Befejezési dátum:

Övezeti jel

B	C	D	E	
F	G	H	I	

- A: Területfelhasználás
- B: Területfelhasználás altípusa
- C: Beépítési mód
- D: Beépítési százalék
- E: Szintterületiúsúség
- F: Építménymagasság
- G: Min. zöldterület %
- H: Min. telekmagasság m2
- I: Építmény szélesség m

	Körzsgazgatsági határ
	Belterületi határ
	Területelhazsnaftás, szabályozási vona
	Építési övezeti határa
	Irányadó teilekaszítás
	Megszüntetési jel
	Ipari gazdasági terület
	Kereskedelmi, szolgáftató terület
	Településközpont vegyes
	Zöldterület
	Törmentekaktó
	Törmentek és környezete
	Helyi védealeme javasolt épületek
	Műemlék épület telke
	Védeendő östalaunag
	Építési hely
	Javasolt építményelhelyezés
	Telken belüli zöldterület