

Jelmagyarázat:

	Közigazgatási határ
	Védtáv
	Vasút nyomvonal
	Eltérő területfelhasználás
	Közükekedési és közmü terület
	Erdő terület
	Zöld terület
	Központi vegyes terület
	Gazdasági, szolgáltató terület
	Vízgazdálkodási terület
	Mezőgazdasági terület
	Mezőgazdasági kertés terület
	Törmeléklérakó hely
	Általános mezőgazdasági terület (szőlőkataszter I. o.)
	Szántó, gyp terület
	Gyp és állattartó terület (csak állattartó épület építhető)
	Szántó, nem beépíthető
	Kertés mezőgazdasági
	Kertés mezőgazdasági-szagrális
	Vízgazdálkodás, vízmű terület
	Védelmi erdő, nem beépíthető
	Régészeti lelőhely
	R 34/2

Övezeti jelek



Vk, Mk	A	B	C
	D	E	F
A: Beépítési mód			
B: Max. beépítettség %			
C: Min. beépítési arány			
D: Max. építménymagasság /m			
E: Min. teleknagyság /m2			
F: Min. zöldterület %			

Má	A	B	C
	D	E	F
A: Művelési ág			
B: Max. beépítettség %			
C: Építmény magasság /m			
D: Min. terület			
E: Építmény szélesség /m			
F: Építmény alapterület /m2			

Nemesvita

Külterület szabályozási terv

M 1: 8.000

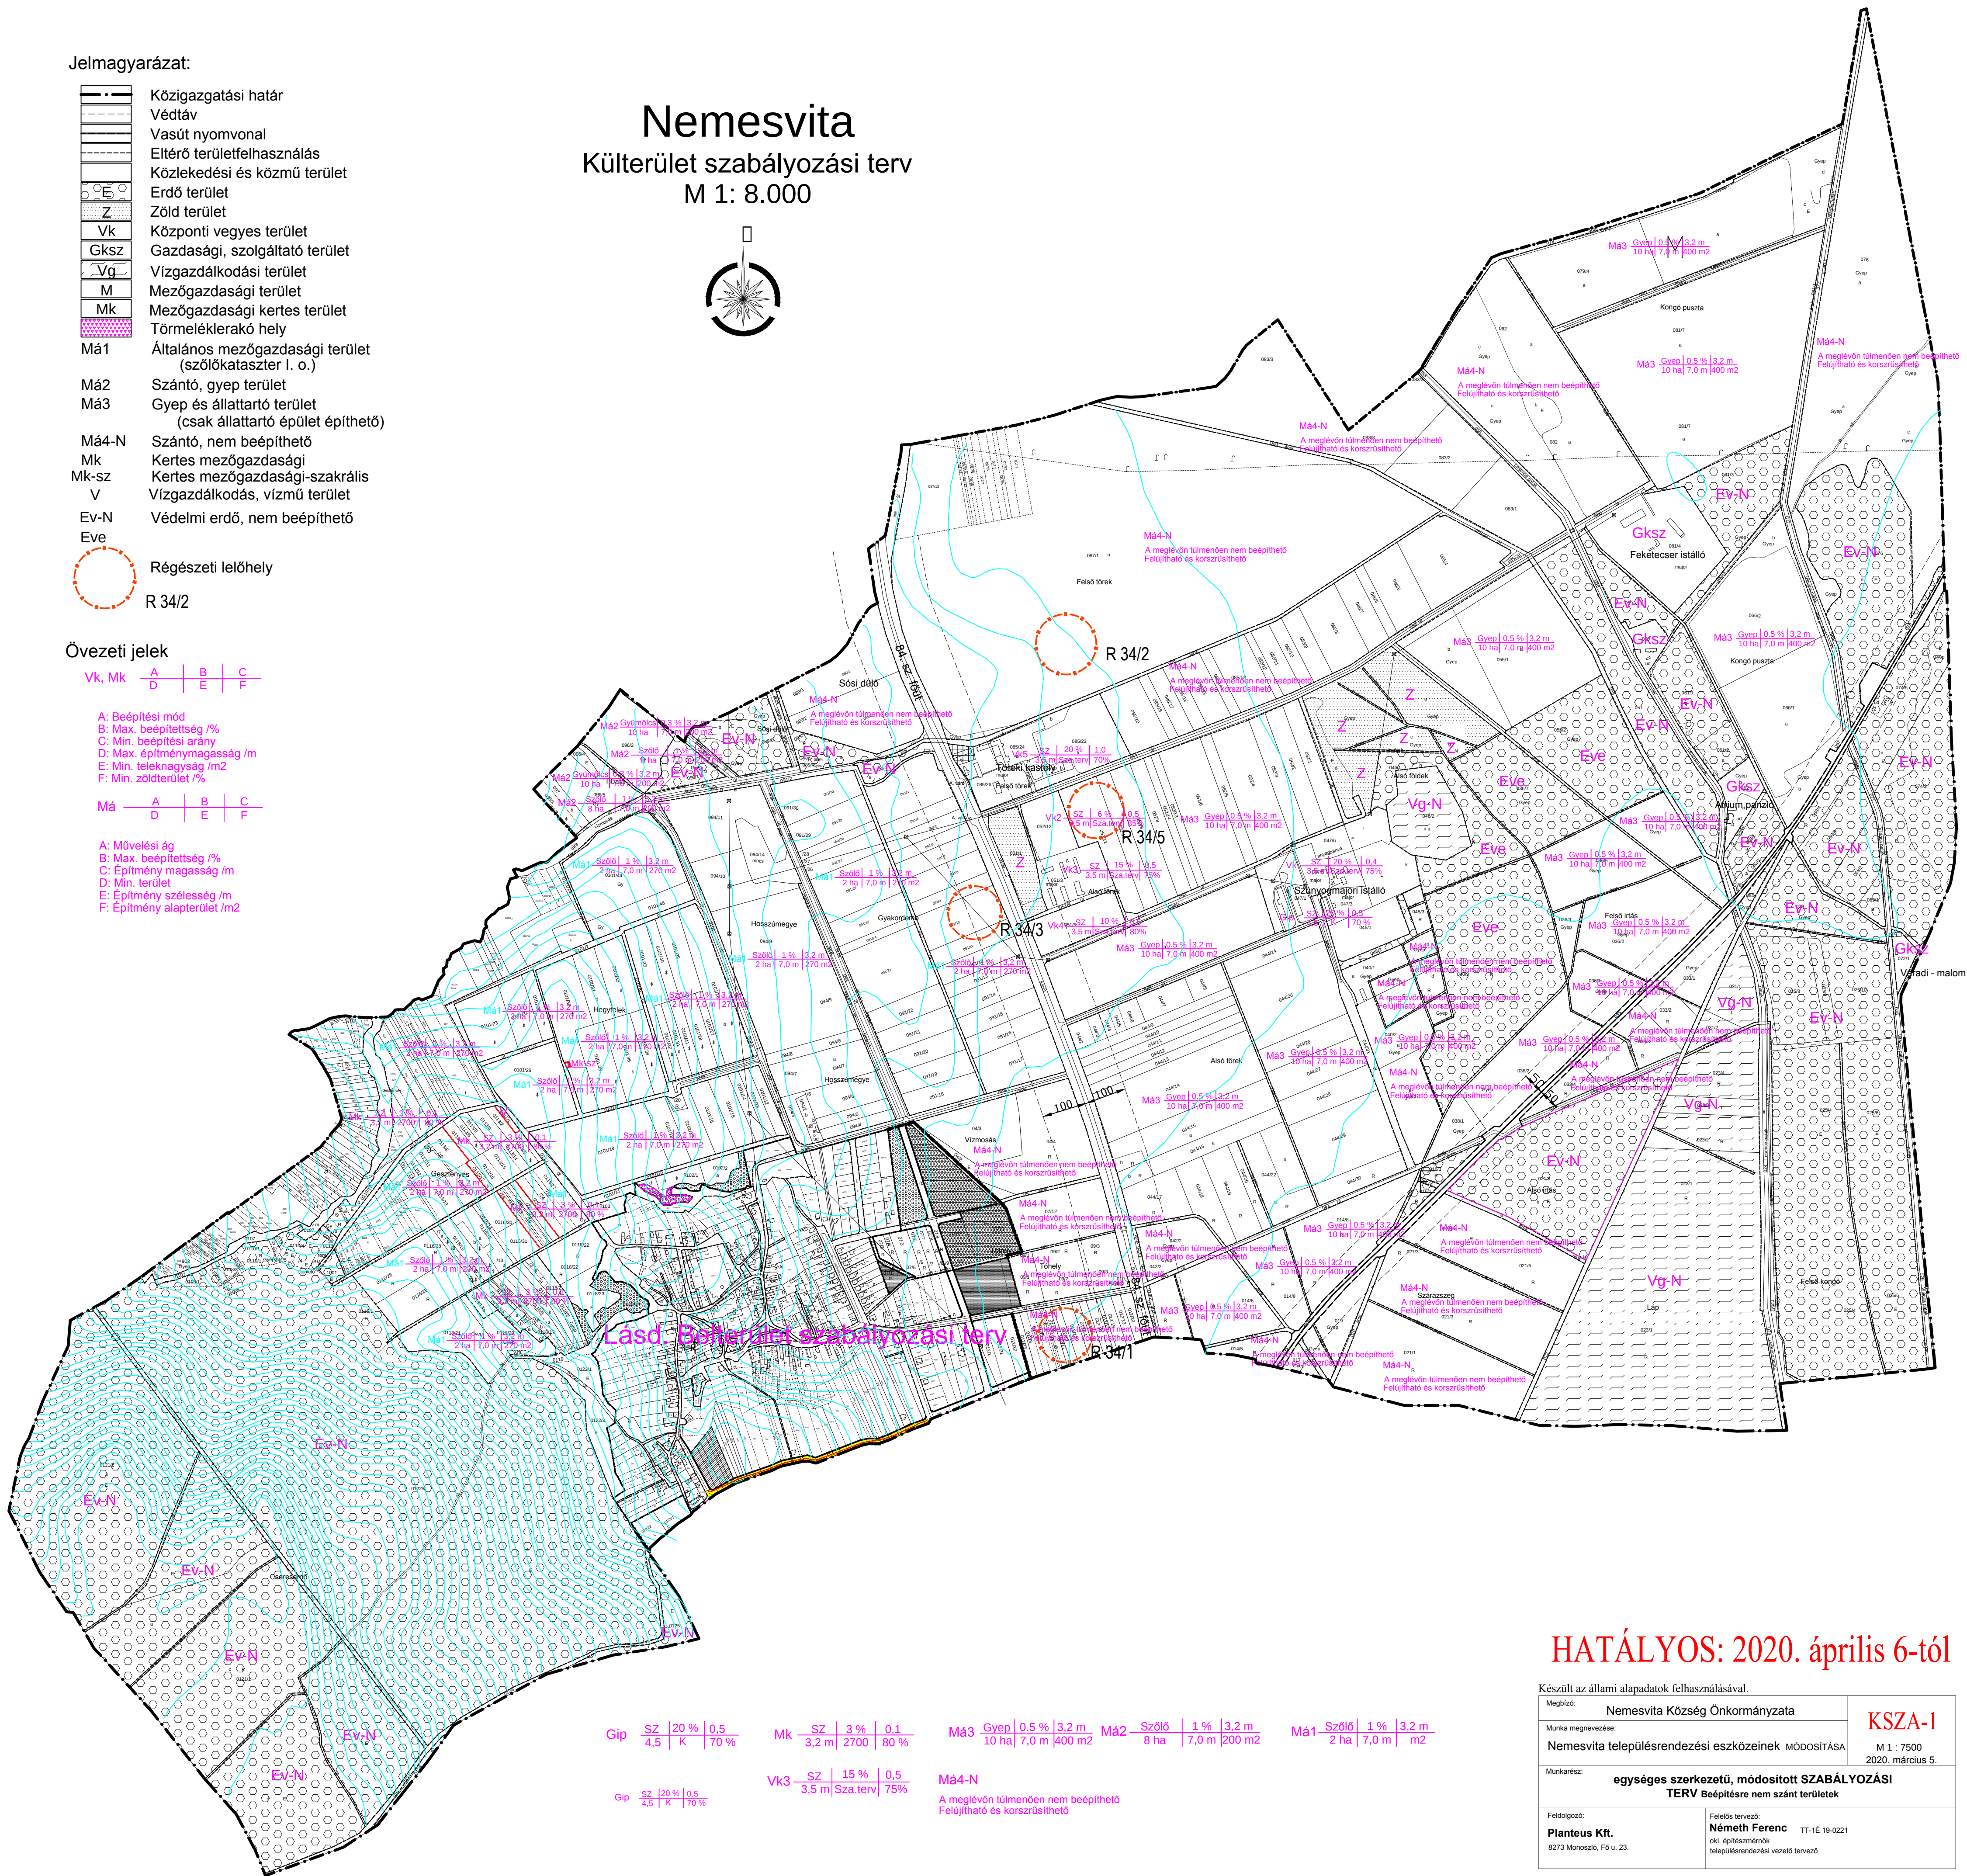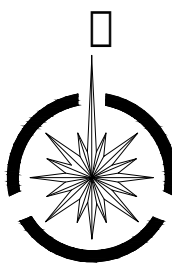

HATÁLYOS: 2020. április 6-tól

Készült az állami alapadatok felhasználásával.	
Megbízó:	Nemesvita Község Önkormányzata
Munka megnevezése:	Nemesvita településrendezési eszközeinek módosítása
Munkakész:	egységes szerkezetű, módosított SZABÁLYOZÁSI TERV Beépítésre nem szánt területek
Feladatkész:	Plantus Kft. 8273 Monostor, Fő u. 23.
Feladatkész:	Németh Ferenc 11-16 19-0221 oki. építészmérnök településrendezési vezető tervező