


TAPOLCAFŐ

BELTERÜLET

SZABÁLYOZÁSI TERV

M=1:2500

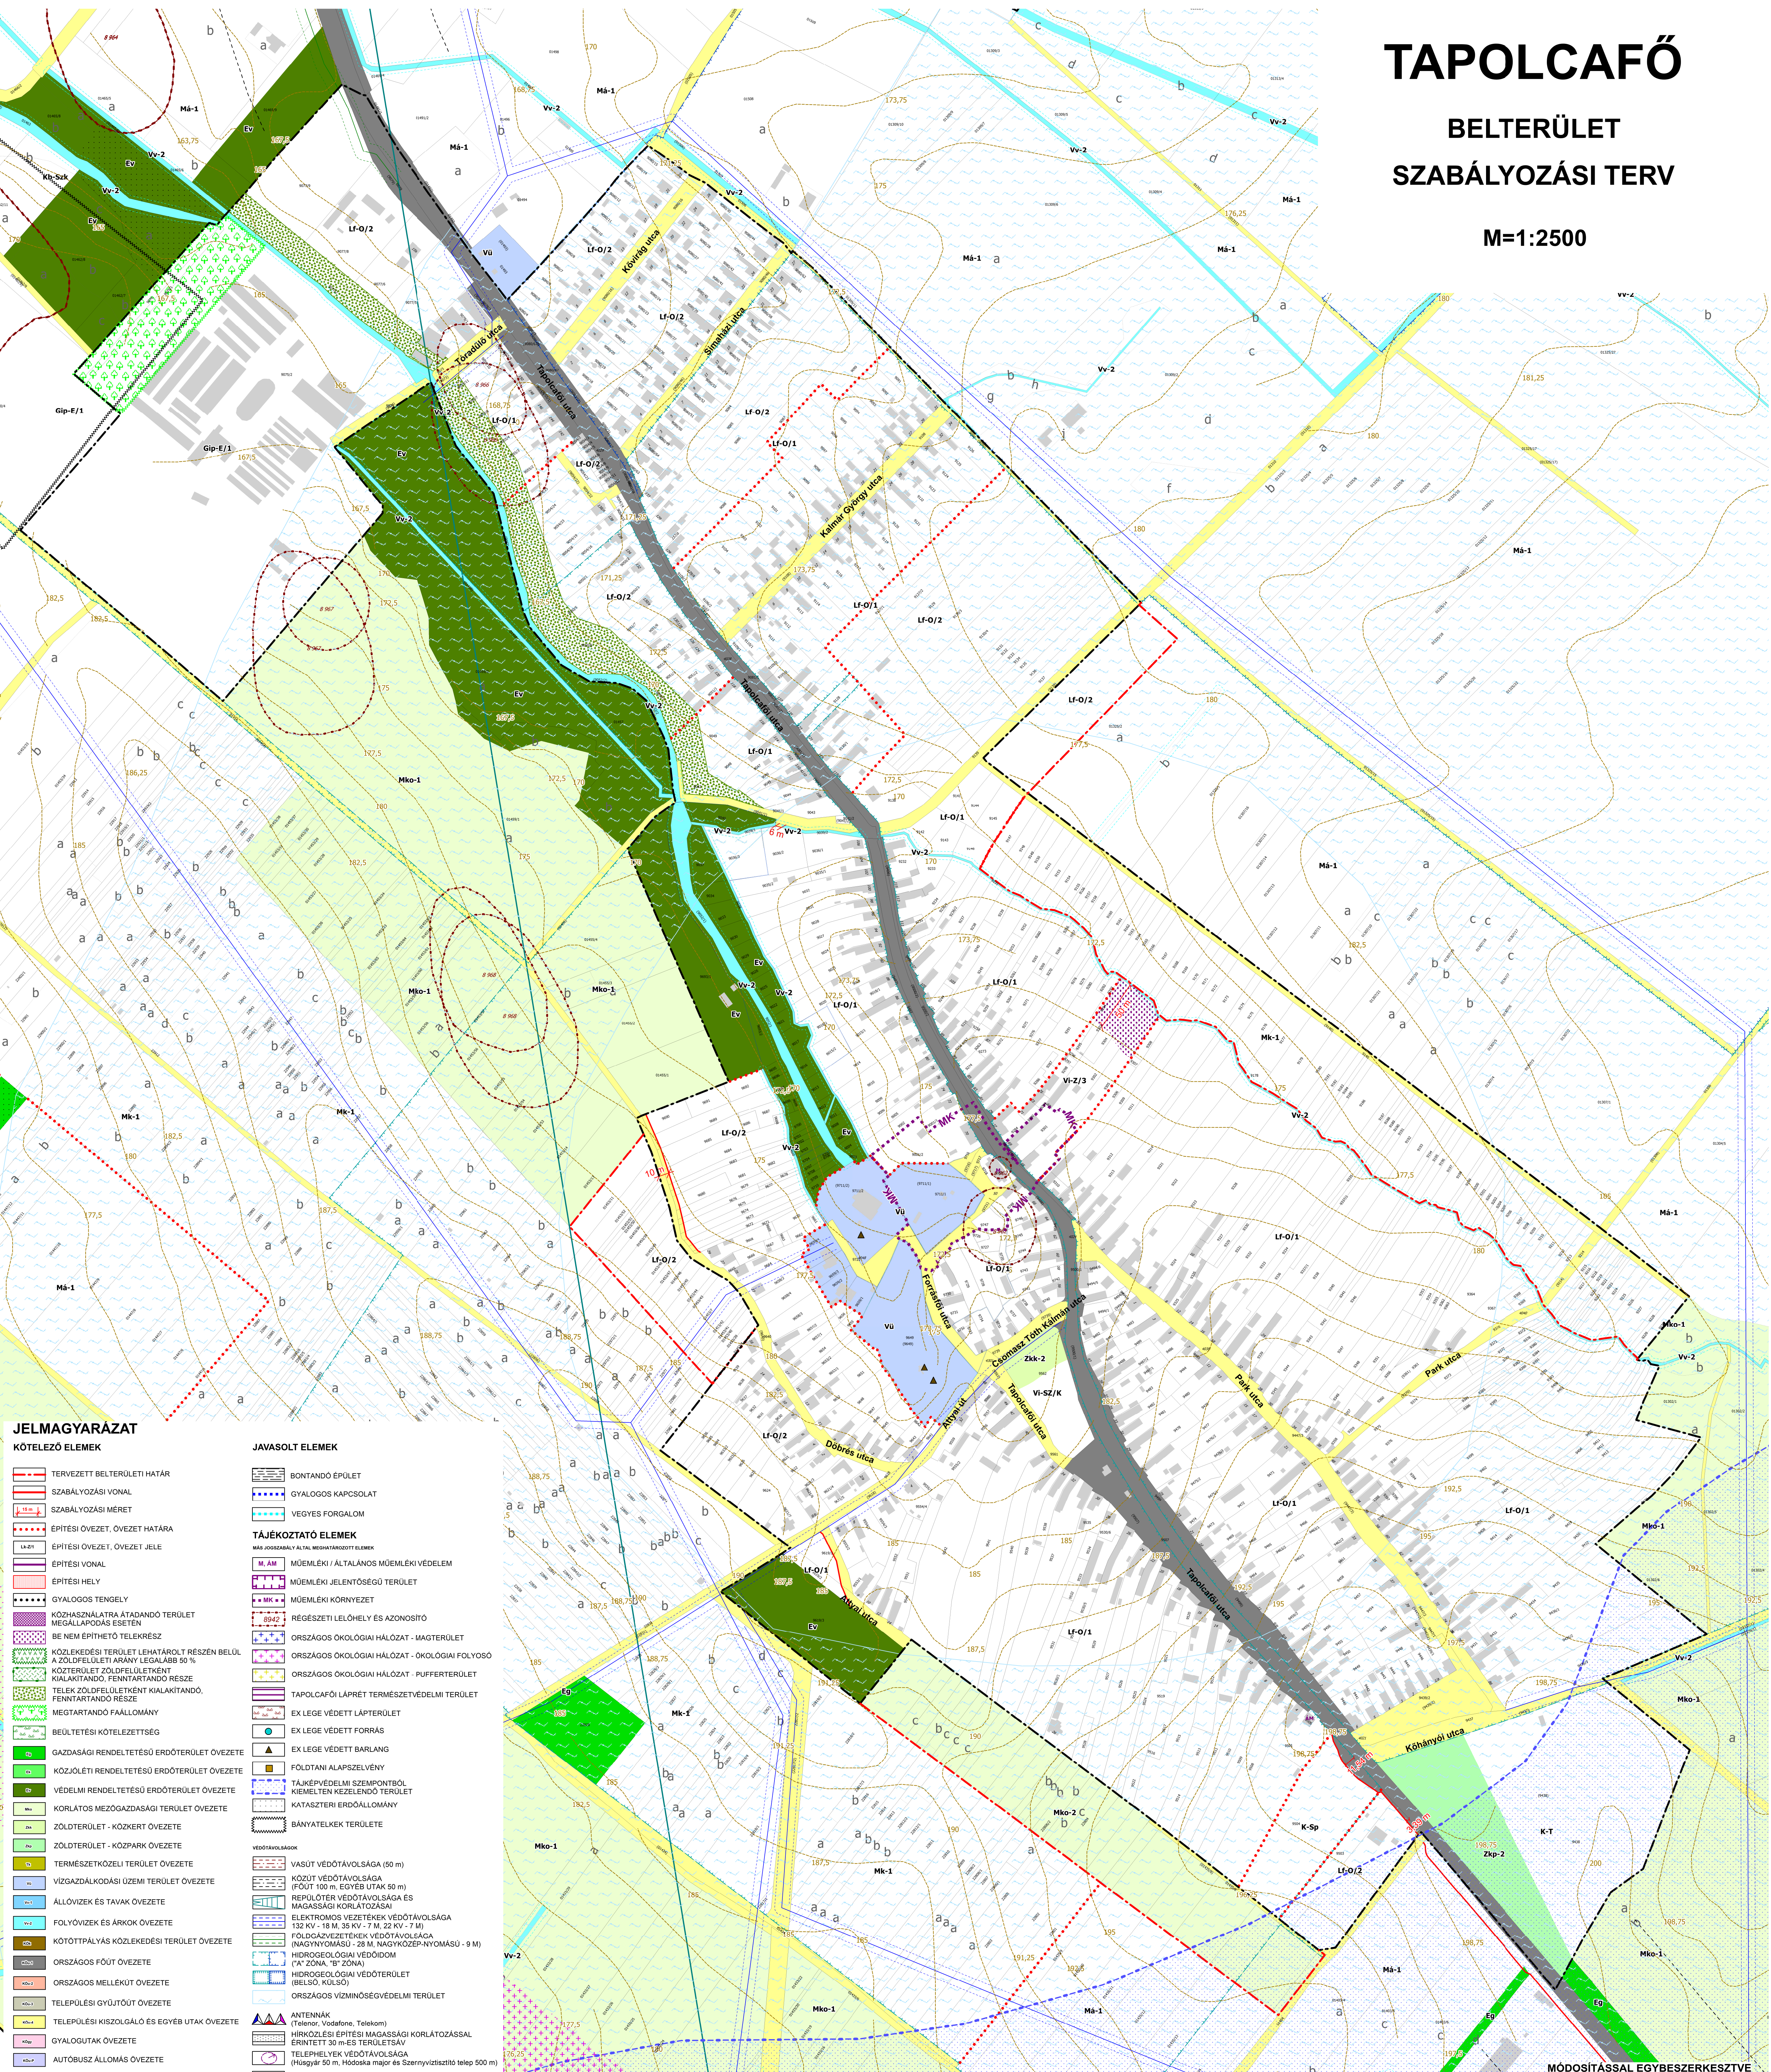


- ### JELMAGYARÁZAT
- #### KÖTELEZŐ ELEMELK
- TERVEZETT BELTERÜLETI HATÁR
 - SZABÁLYOZÁSI VONAL
 - SZABÁLYOZÁSI MERET
 - ÉPÍTÉSI ÖVEZET, ÖVEZETI HATÁR
 - ÉPÍTÉSI ÖVEZET, ÖVEZETI JELE
 - ÉPÍTÉSI VONAL
 - ÉPÍTÉSI HELY
 - GYALOGOS TENGEV
 - KÖZHASZNÁLTRA ÁTADANDÓ TERÜLET MEGÁLLAPODÁS ESETÉN
 - BE NEM ÉPÍTHETŐ TELEKRÉS
 - KÖZLEKEDÉSI TERÜLET LEHATÁROLT RÉSZÉN BELÜL A ZÖLDTERÜLETI ARÁNY LEGALÁB 50 % KÖZTERÜLET ZÖLDTERÜLETÉNT KIALAKÍTANDÓ, FENNTARTANDÓ RÉSZ
 - TELEK ZÖLDTERÜLETÉNT KIALAKÍTANDÓ, FENNTARTANDÓ RÉSZ
 - MEGTARTANDÓ FAÁLLOMÁNY
 - BEÜLTETÉSI KÖTELEZETTSÉG
 - GAZDASÁGI RENDELTEZÉS ERDŐTERÜLET ÖVEZETE
 - KÖZJÓLETI RENDELTEZÉS ERDŐTERÜLET ÖVEZETE
 - VEDELMI RENDELTEZÉS ERDŐTERÜLET ÖVEZETE
 - KORLÁTOS MEZOGAZDASÁGI TERÜLET ÖVEZETE
 - ZÖLDTERÜLET - KÖZKERT ÖVEZETE
 - ZÖLDTERÜLET - KÖZPARK ÖVEZETE
 - TERMSZETKÖZELI TERÜLET ÖVEZETE
 - VÍZGAZDÁLKODÁSI ÜZEMI TERÜLET ÖVEZETE
 - ÁLLÓVÍZES ÉS TÁVAK ÖVEZETE
 - FOLYÓVÍZES ÉS ÁRÉK ÖVEZETE
 - KÖTŐTTPÁLYÁS KÖZLEKEDÉSI TERÜLET ÖVEZETE
 - ORSZÁGOS FŐÚT ÖVEZETE
 - ORSZÁGOS MELLEKÜT ÖVEZETE
 - TELEPÜLÉSI GYÜJTŐÚT ÖVEZETE
 - TELEPÜLÉSI KISZÁLLÓ ÉS EGYÉB UTAK ÖVEZETE
 - GYALOGUTAK ÖVEZETE
 - AUTÓBUSZ ÁLLOMÁS ÖVEZETE
 - GÉPJÁRMÚ TÁROLÁS ÖVEZETE
 - BURKOLT KÖZTÉR ÖVEZETE
 - VÍZGAZDÁLKODÁSI SZEREPPEL RENDELKEZŐ KÖZLEKEDÉSI TERÜLET (AHL A VÍZSZÁLLÍTÁSI KAPACITÁS NEM CSÖKKENTHETŐ)
 - TERVEZETT ORSZÁGOS FŐÚT
 - TERVEZETT ORSZÁGOS MELLEKÜT
 - TERVEZETT TELEPÜLÉSI GYÜJTŐÚT
 - GÉPJÁRMÚ TÁROLÁS MAXIMÁLIS KAPACITÁSA VEDENDŐ RENDELTEZÉS 300 M-ES VEDŐTÁVOLSÁGA A 83. SZ. FŐÚT-KOVÁCSI ÚT-NAGYSÁLLÓI UTCA-JUHAR UTCA ÁLTAL HATÁROLT TERÜLETEN BELÜL TELEK BE NEM ÉPÍTHETŐ RÉSZÉ
 - CSPÁDEKVÍZ ÁTVEZETÉSE SZÁMÁRA

- #### JAVASOLT ELEMELK
- ##### TÁJÉKOZTATÓ ELEMELK
- MÁS JOGSZABÁLY ALTA MEGHATÁROZOTT ELEMELK
- M. AM. MÜEMLEKI / ÁLTALÁNOS MÜEMLEKI VEDELEM
 - M. M. MÜEMLEKI JELENTŐSEŐ TERÜLET
 - M. M. MÜEMLEKI KÖRNYEZET
 - R. R. RÉGÉSZETI LELOHÉLY ÉS AZONOSÍTÓ
 - OR. OR. ORSZÁGOS ÖKOLÓGIAI HÁLÓZAT - MAGTERÜLET
 - OR. OR. ORSZÁGOS ÖKOLÓGIAI HÁLÓZAT - ÖKOLÓGIAI FOLYOSÓ
 - OR. OR. ORSZÁGOS ÖKOLÓGIAI HÁLÓZAT - PUFFERTERÜLET
 - OR. OR. ORSZÁGOS ÖKOLÓGIAI HÁLÓZAT - TAPOLCAFŐI LÁPÉRT TERMSZETVEDELMI TERÜLET
 - EX. EX. EX LEGE VEDETT LÁPÉTERÜLET
 - EX. EX. EX LEGE VEDETT FORRÁS
 - EX. EX. EX LEGE VEDETT BARLANG
 - F. F. FOLDTANI ALAPSZELVÉNY
 - T. T. TÁJKEPVEDELMI SZEMPONTBOL KIEMELTEN KEZELENDŐ TERÜLET
 - K. K. KATASZTERI ERDŐÁLLOMÁNY
 - B. B. BANYATELEK TERÜLETE
- ##### VEDŐTÁVOLSÁGOK
- V. V. VASÚT VEDŐTÁVOLSÁGA (50 m)
 - K. K. KÖZÚT VEDŐTÁVOLSÁGA (FŐÚT 100 m, EGYÉB UTAK 50 m)
 - R. R. REPÜLŐTER VEDŐTÁVOLSÁGA ÉS MAGASSÁGI KORLÁTOZÁS
 - E. E. ELEKTROMOS VEZETÉSEK VEDŐTÁVOLSÁGA 132 KV - 18 M, 35 KV - 7 M, 22 KV - 7 M)
 - F. F. FÖLDGÁZVEZETÉSEK VEDŐTÁVOLSÁGA (NAGYNYOMÁSÚ - 25 M, NAGYKÖZEP-NYOMÁSÚ - 9 M)
 - H. H. HIDROGEOLOGIAI VEDŐIDOM ("A" ZONA, "B" ZONA)
 - H. H. HIDROGEOLOGIAI VEDŐTERÜLET (BELSŐ, KÜLSŐ)
 - OR. OR. ORSZÁGOS VÍZMINŐSÉGVÉDELMI TERÜLET
- ##### ALAPTERKÉPI ELEMELK
- S. S. SZINTVONAL ÉS SZINTMAGASSÁG
 - A. A. ALRÉSZLETHATÁR ÉS JELE
 - M. M. MINŐSÉGI OSZTÁLY ÉS JELE
 - T. T. TELEK ÉS HELYRAJZI SZÁM
 - B. B. BELTERÜLETI HATÁR
 - K. K. KÖZGAZGATÁSI HATÁR

MÓDOSÍTÁSSAL EGYBESZERKESZTVE
5. MELLÉKLET A 14/2019. (IX.26.) ÖNKORMÁNYZATI RENDELETHEZ
KÉSZÜLT AZ ÁLLAMI ALAPADATOK FELHASZNÁLÁSÁVAL

KASIB	Mérnöki Manager Iroda kft.		2022
	PÁPA VÁROS TELEPÜLÉSENDEZÉSI ESZKÖZEI		2022
TAPOLCAFŐ BELTERÜLET - SZABÁLYOZÁSI TERV			
Előzetes engedély Tárgy: Tapolcafaő belterületi szabályozási terv	
Előzetes engedély Tárgy: Tapolcafaő belterületi szabályozási terv	


1. módosítás²⁴

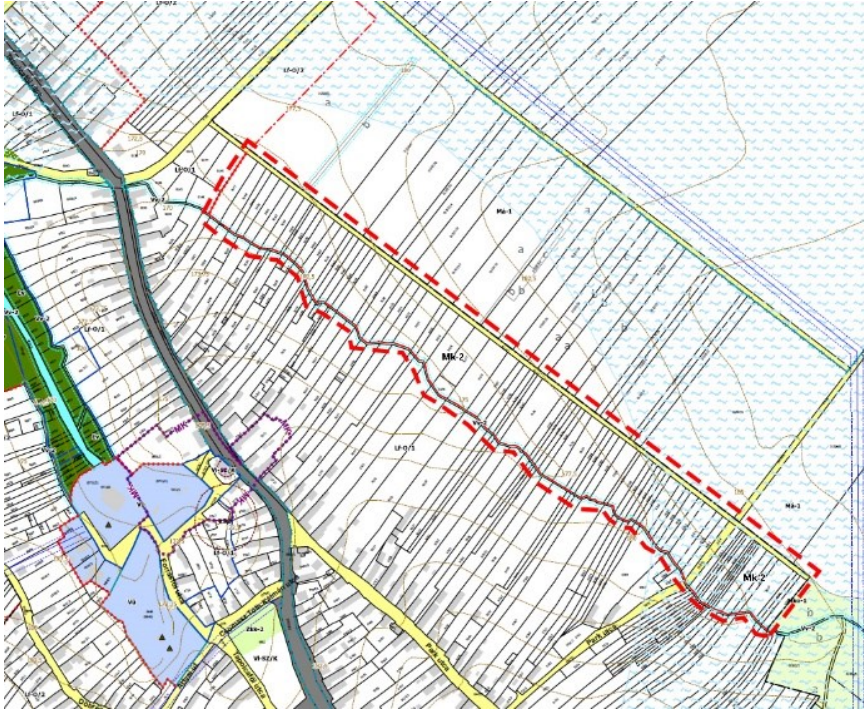

--- MÓDOSÍTÁS TERÜLETI HATÁLYA”

²⁴ A 21/2024. (IX.25.) önkormányzati rendelettel elfogadott módosítás, mely 2024. 09. 26. napján lép hatályba.

2. módosítás²⁵

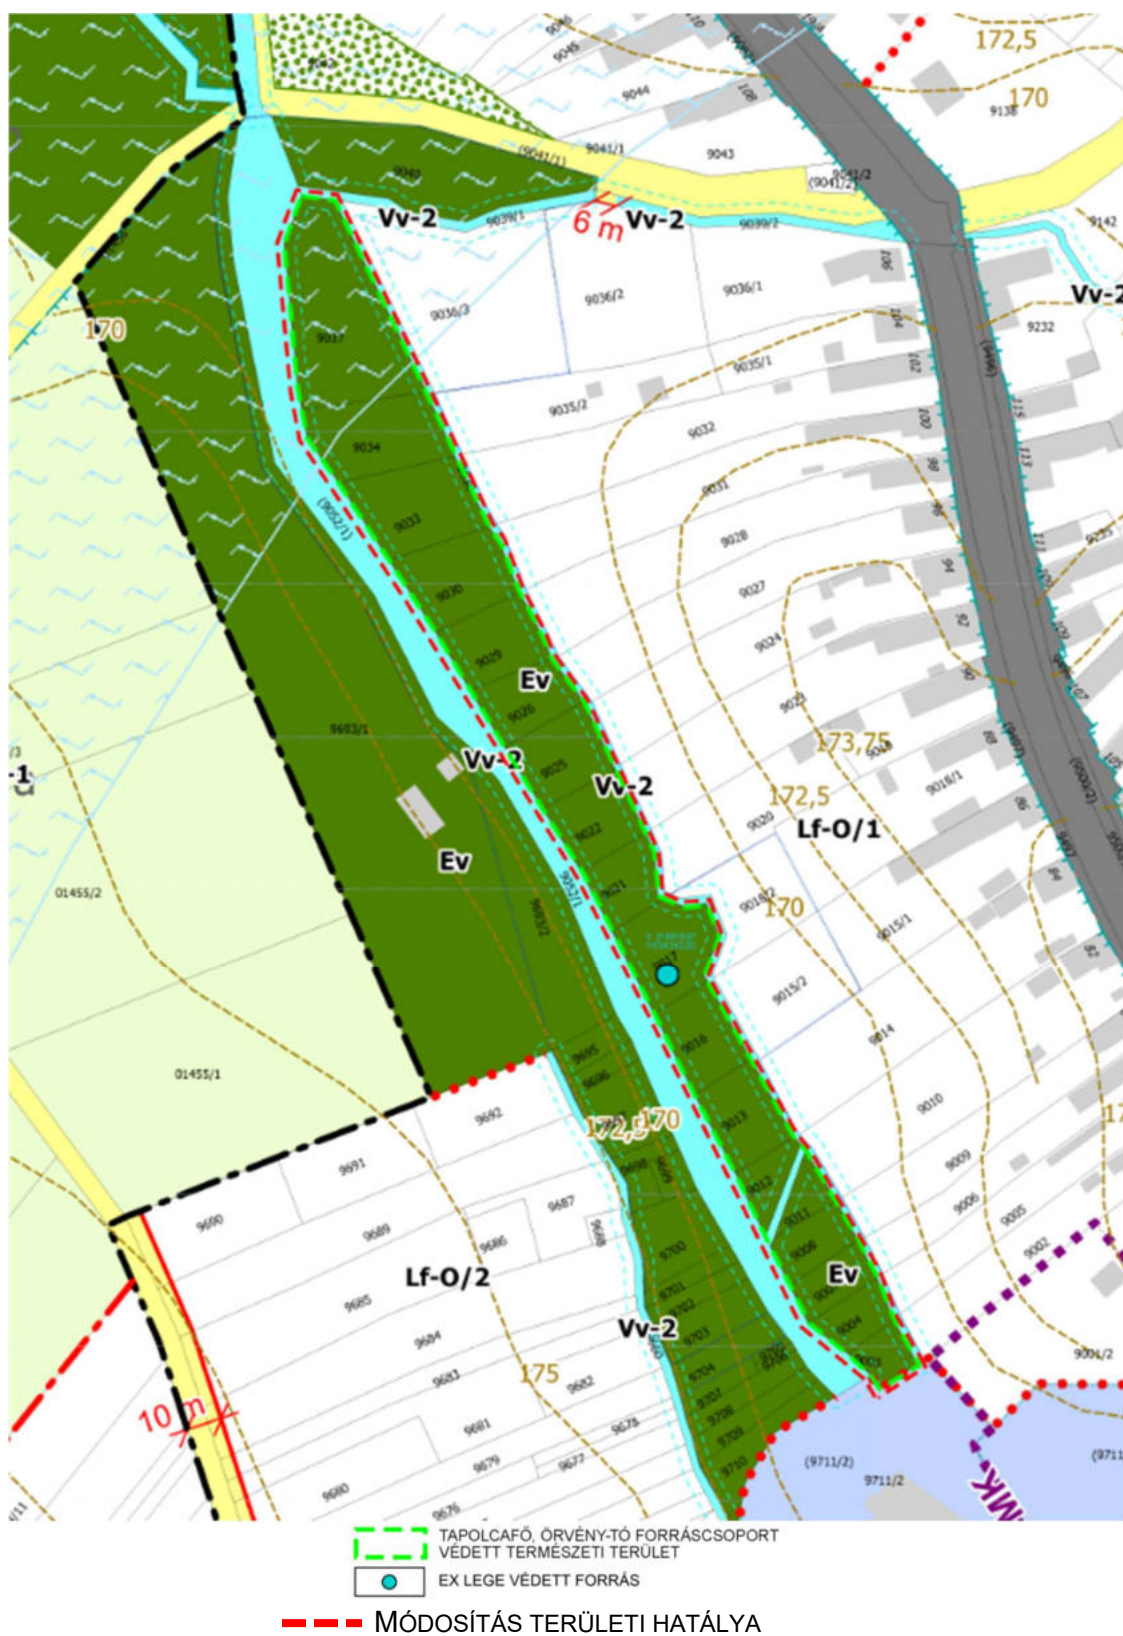

²⁵ A 24/2025. (VIII.21.) önkormányzati rendelettel elfogadott módosítás, amely 2025. 08. 22. napján lép hatályba