


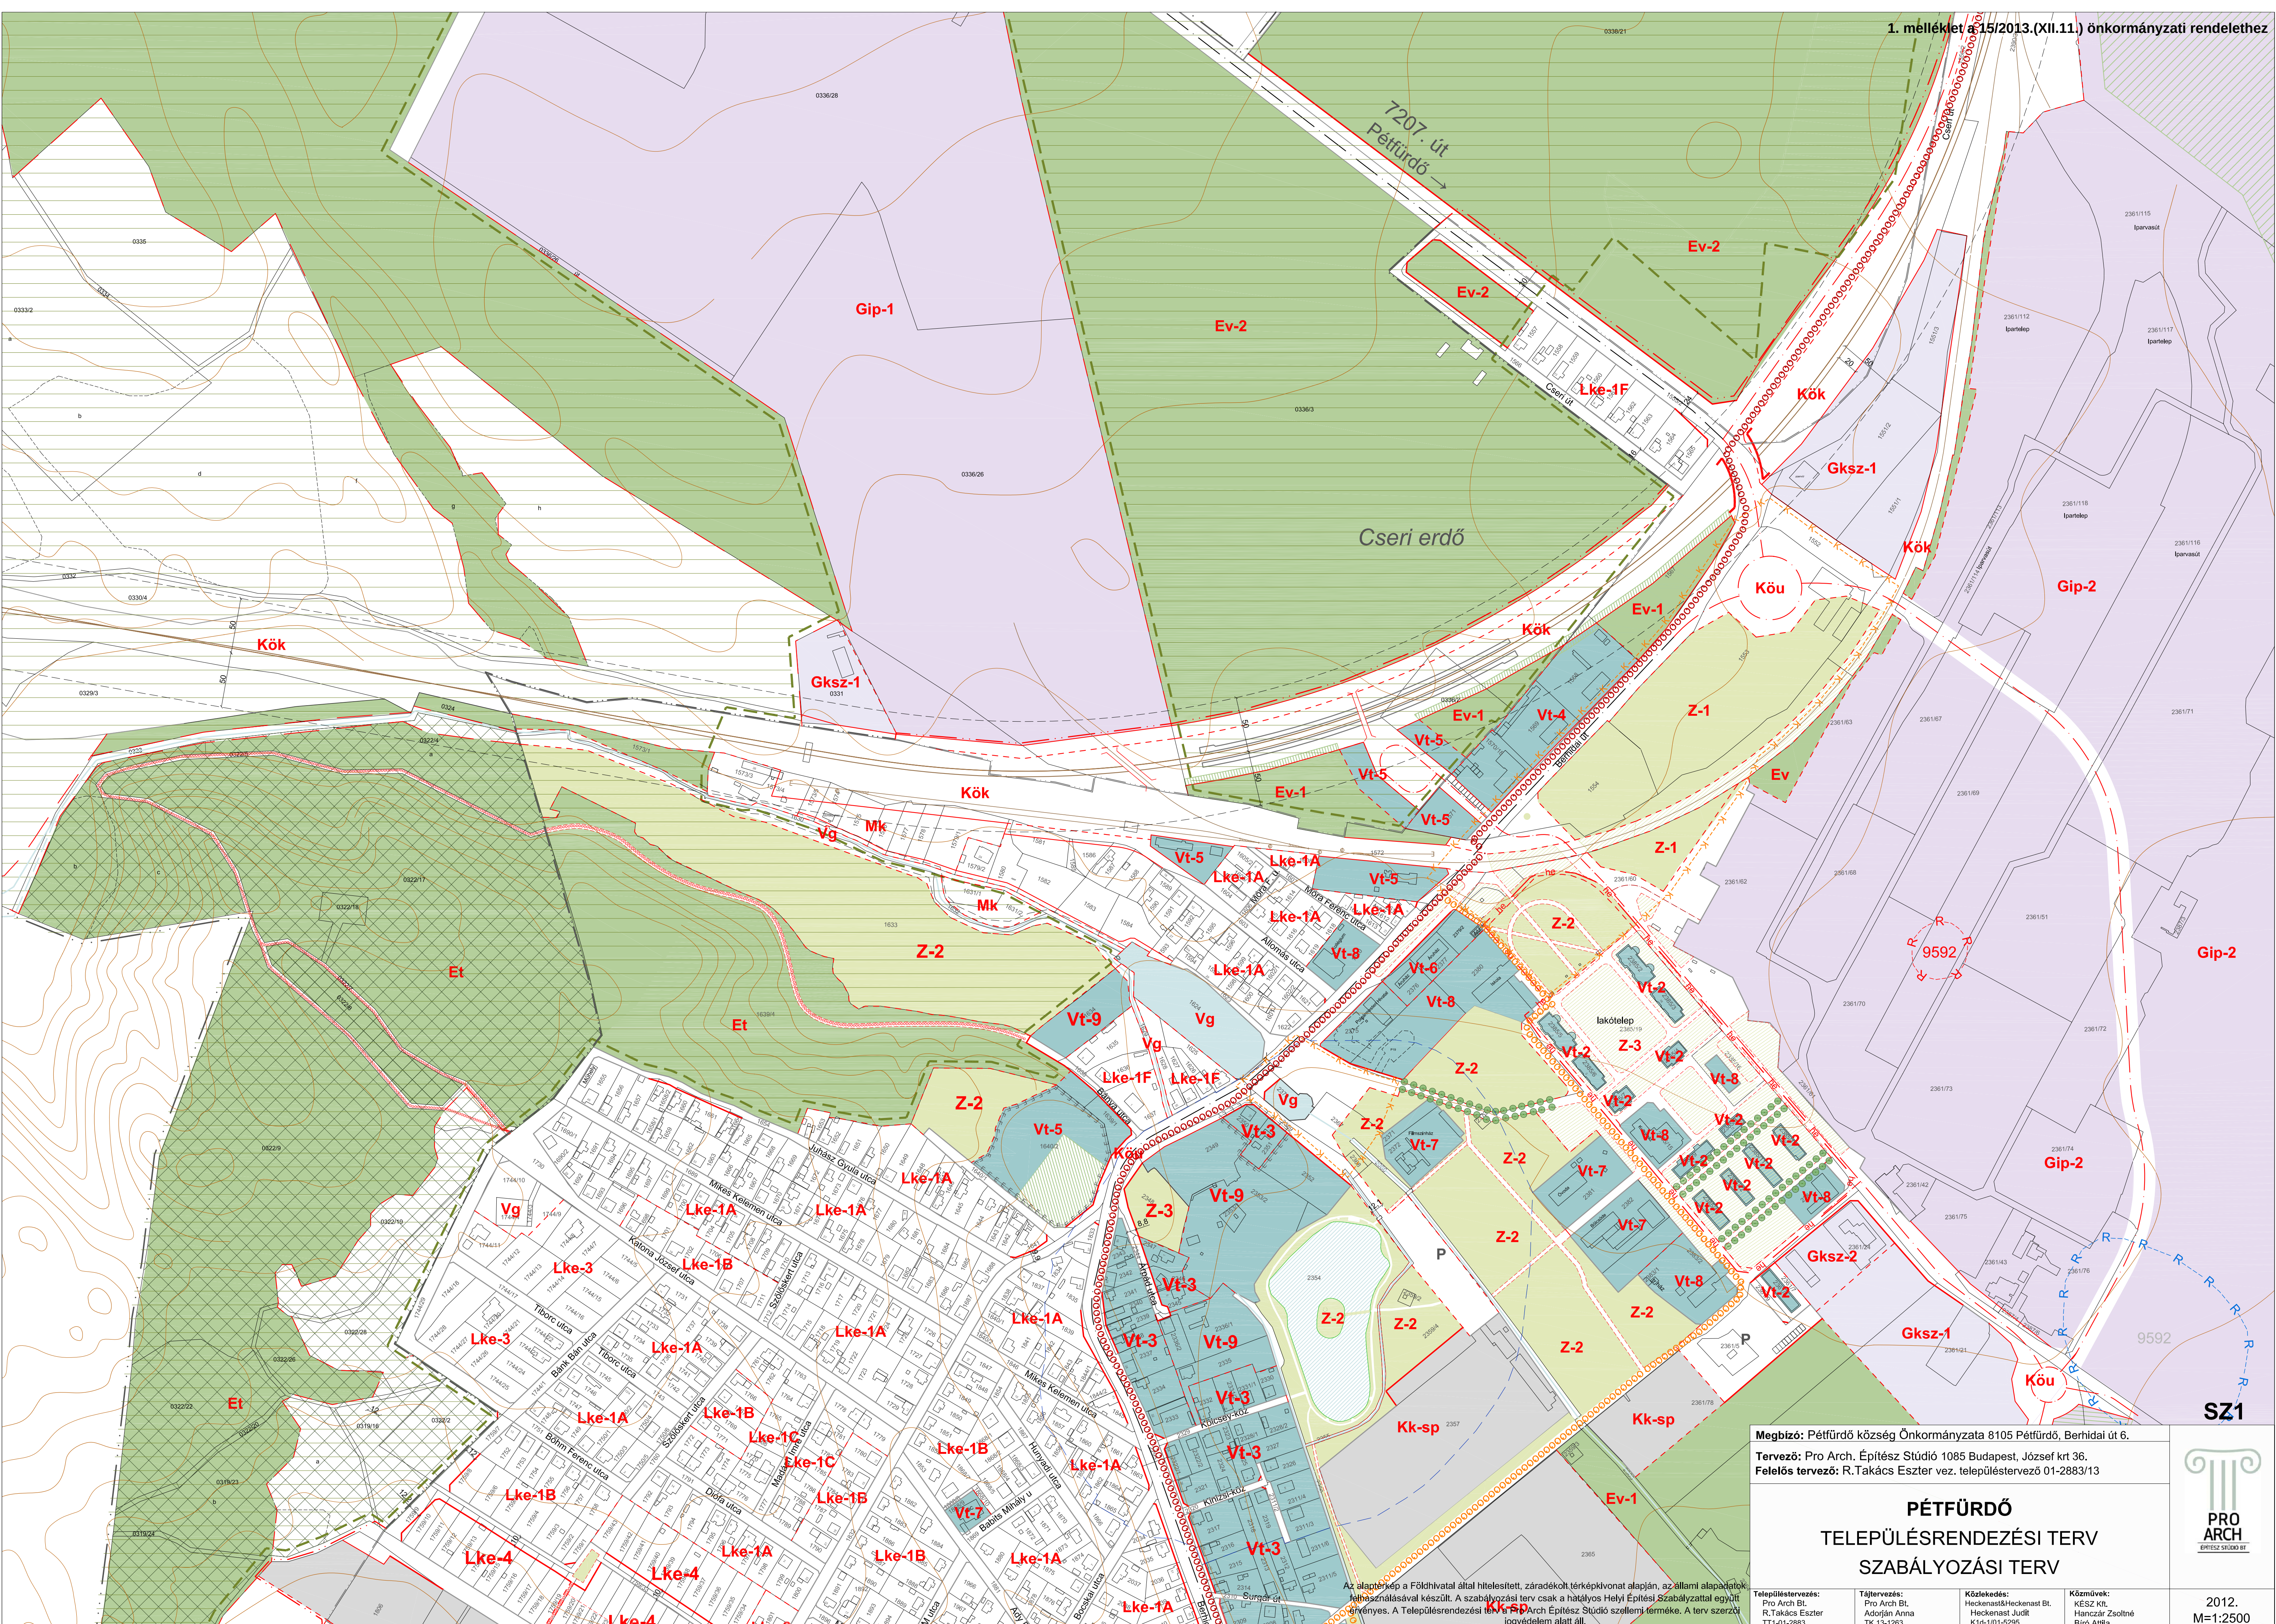

Megbízó: Pétfürdő község Önkormányzata 8105 Pétfürdő, Berhidai út 6.

Tervező: Pro Arch. Építész Stúdió 1085 Budapest, József krt 36.

Felölős tervező: R.Takács Eszter vez. településtervező 01-2883/13

PÉTFÜRDŐ

TELEPÜLÉSRENDEZÉSI TERV

SZABÁLYOZÁSI TERV

Településtervezés: Pro Arch Bt. R.Takács Eszter TT1-01-2883	Tájtérvezés: Pro Arch Bt. Adorján Anna TK 13-1263	Közelekedés: Heckenast&Heckenast Bt. Heckenast Judit K1d-1/01-5295	Közművek: KESZ Kft. Hanczár Zsoltné Bíró Attila
--	--	---	--

Az alapterkép a Földhivatal által hitelesített, záradékolttérképvonlat alapján, az állami alapadatok felhasználásával készült. A szabályozási terv csak a hatályos Helyi Építési Szabályzattal együtt érvényes. A Településrendezési terv a Pro Arch Építész Stúdió szellemi terméke. A terv szerzői jogvédelem alatt áll.

2012.

M=1:2500



PRO
ARCH
ÉPÍTÉSZ STÚDIÓ BT