PORVA
KÖZSÉG
TELEPÜLÉSRENDEZÉSI TERVE
SZABÁLYOZÁSI TERV-BELTERÜLET

É

M 1 : 2 000

Régészeti értékek

R1 RK. templom-kolostorrom

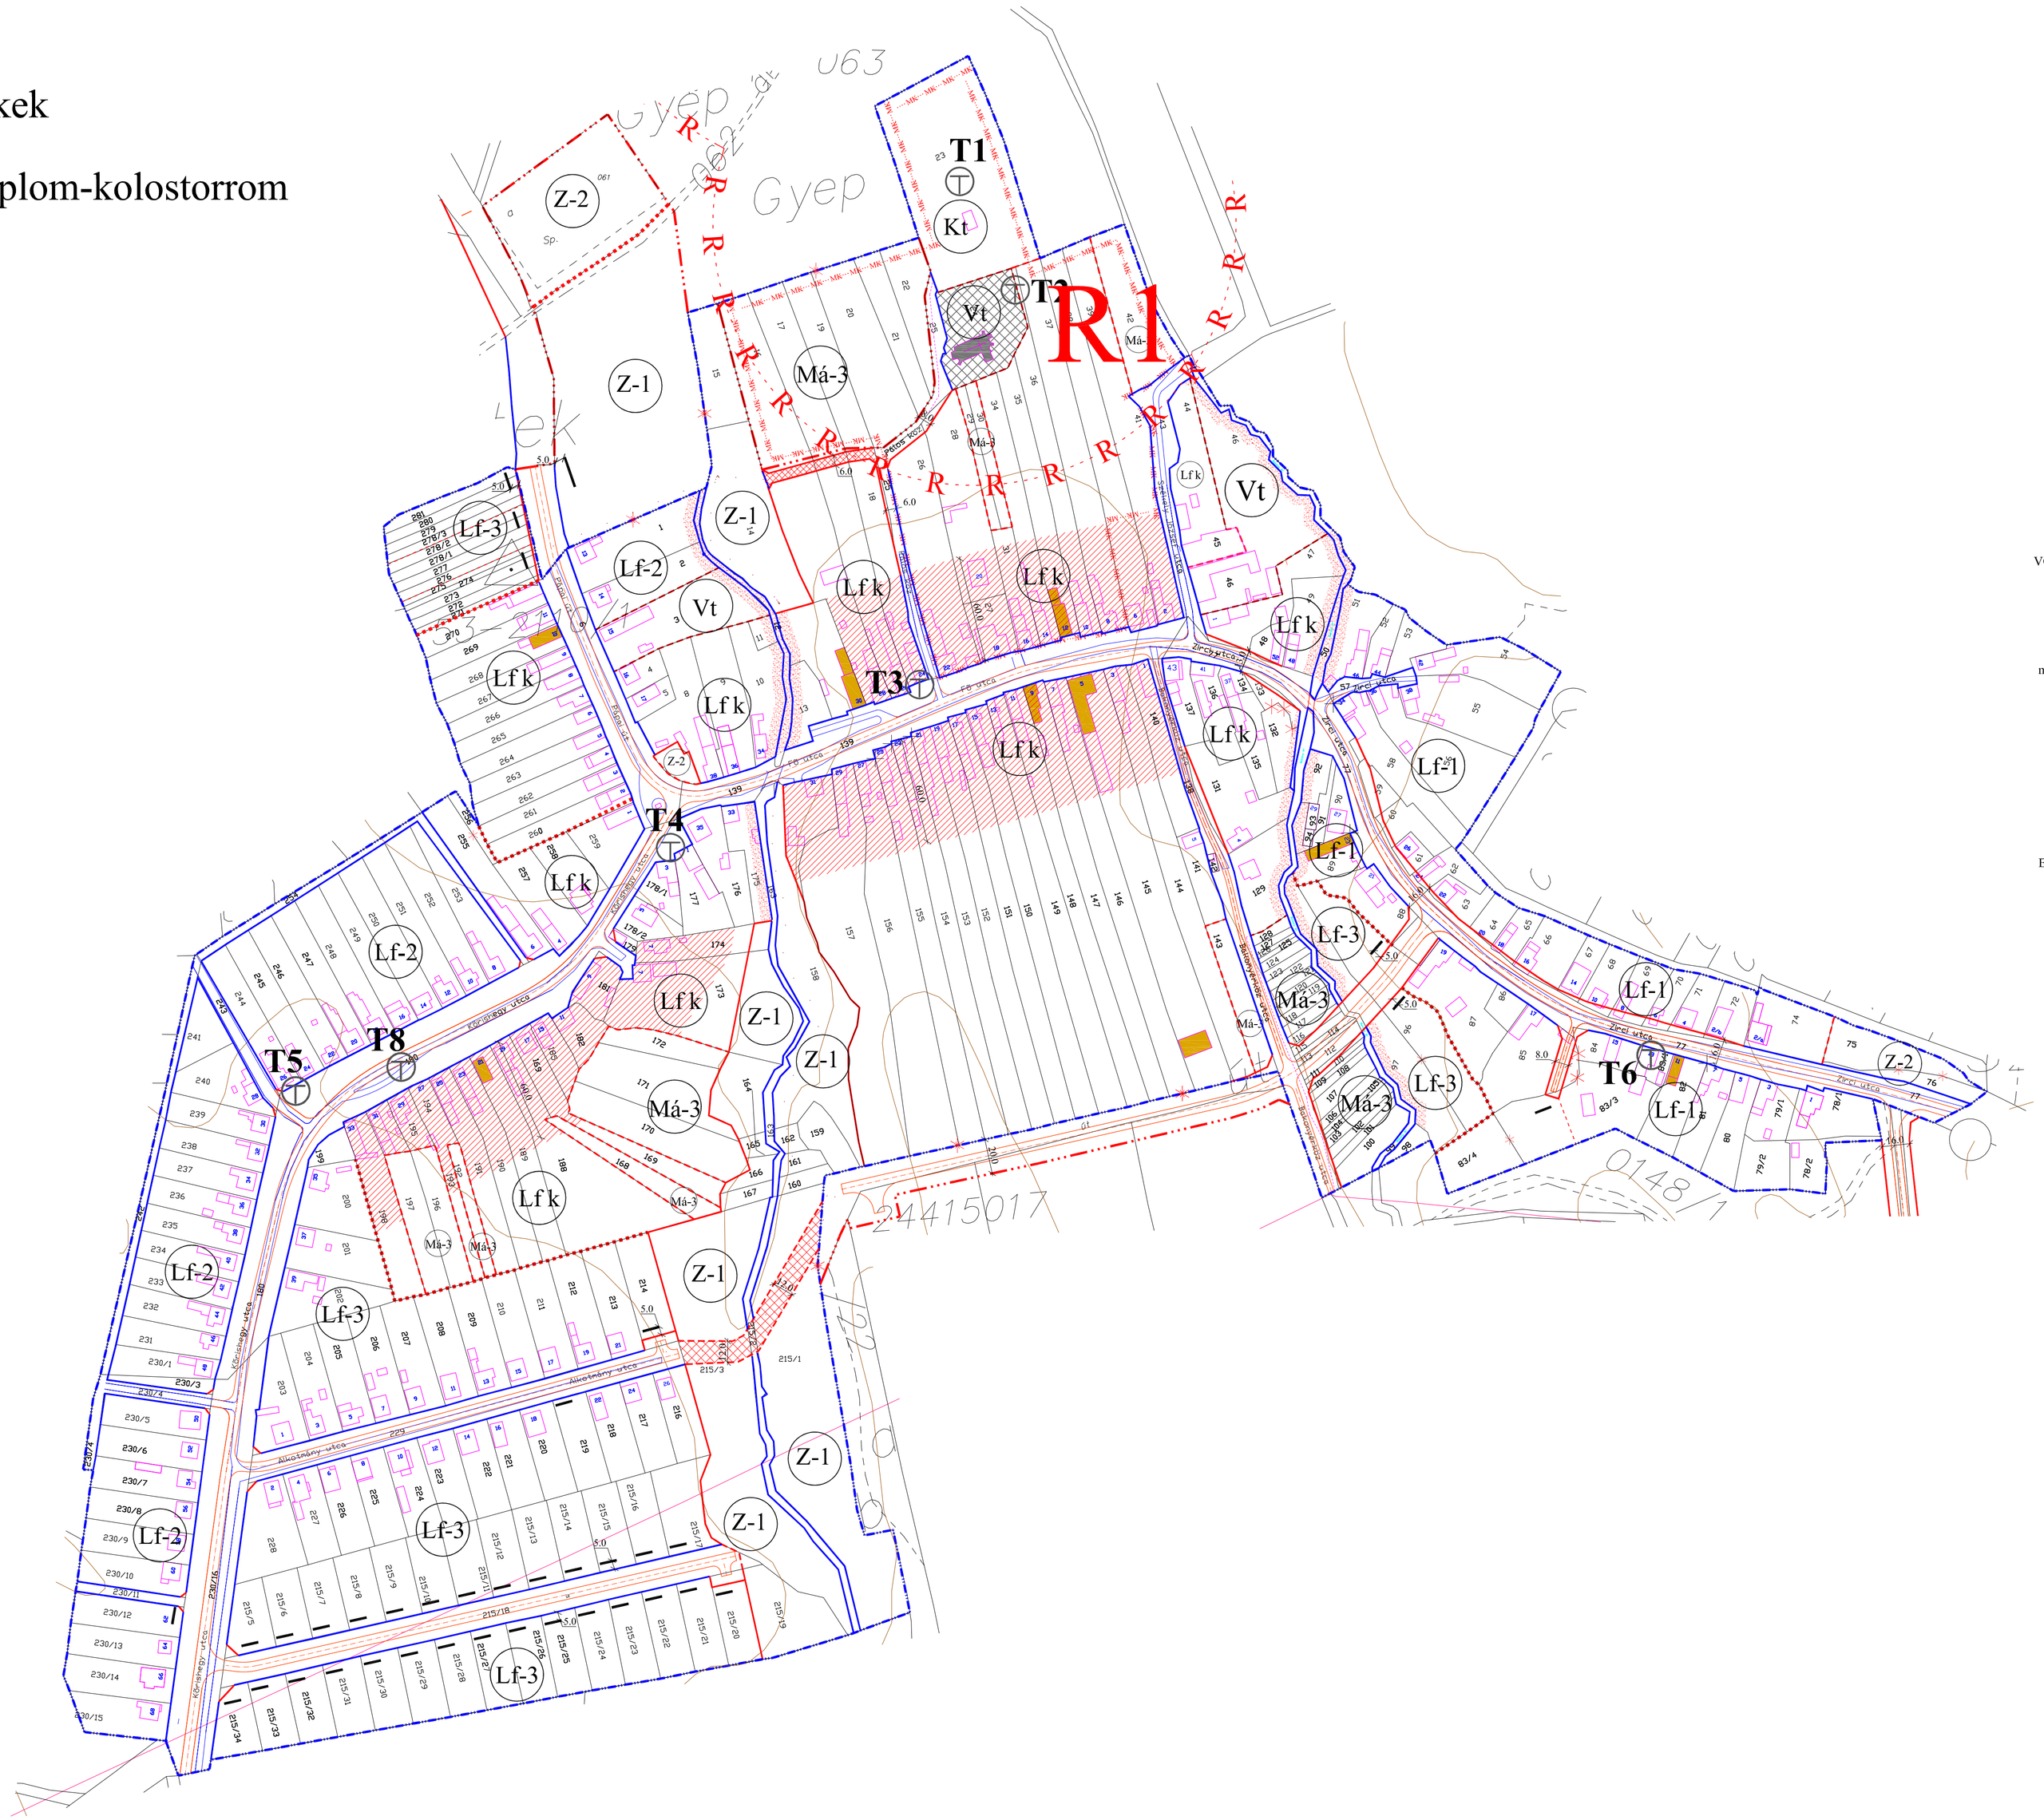

JELMAGYARÁZAT

VONALAS SZABÁLYOZÁSI ELEMEK

- beépített és nem beépített ter.hat.
- belterület határa
- belterület javasolt új határa
- meglévő-megmaradó szabályozási vonal
- tervezett szabályozási vonal
- területfelhasználási egység határa
- építési övezet tervezett határa
- ajánlott új telekhatár
- műemléki környezet határa
- régészeti terület határa

Egyedi tájértékek:

- T 1 - kőkereszt
- T 2 - kereszt és szobor
- T 3 - kereszt
- T 4 - kőkereszt
- T 5 - kőkereszt
- T 6 - kőkereszt
- T 8 - kerekes kút

Régészeti értékek a belterületen:

R1 RK. templom-kolostorrom

ÉPÍTÉSI ÖVEZET JELEI

Lakóterület-falusias (Lf)

központi (Lfk)

Vegyes terület

településközpont (Vt)

Különleges terület

temető (Kt)

Zöldterület

zöldterület (Z)

Mezőgazdasági terület

belterületi mezőgazdasági (Má-3)

TERÜLETI SZABÁLYOZÁSI ELEMEK

- gyalogos-kerékpáros közl. felület
- építési telken belül védőterület
- műemlék telke

EGYÉBB SZABÁLYOZÁSI ELEMEK

- védett helyi művi ireték
- helyi értékvédelemre jav.épület
- építési vonal:
- épület elhelyezés maximális kiterjedése (HÉSZ-el együtt értelmezendő)
- szabályozási szélesség (16.0)
- tervezett gyalog- és kerékpárút
- megszüntető jel
- megszüntető jel-belterületi határ
- útburkolat-meglévő
- útburkolat-javasolt

"Készült az állami alapadatok felhasználásával. "
A szabályozási terv csak a Helyi Építési Szabályzattal együtt érvényes.
Jelen tervlap hatálya a bővített belterületi határon belüli területre terjed ki.

Megbízó: Porva község Önkormányzata		
Munka megnevezése: Porva község településrendezési terve		
Munkarész: SZABÁLYOZÁSI TERV-BELTERÜLET		
Generáltervező: Németh Ferene, Okl. építőmérnök ügyvezető, Magyarország Fesztivál Kft.	Generál tervező: Magyarország Fesztivál Kft. 8273 Monoszló, Fő út 23. tel.:06-87-469-209; E-mail: fesztival.mo@axelero.hu	
Felelős tervező: Németh Ferene, Okl. tájrendezési szakmérnök, településrendezési vezető tervező	Közlekedéstervező: Kovács Géza, K1d-1/19-0162, okl. útszemmérnök	Település és közlekedéstervező: Peer András, diplomázó építőmérnök	Méretarány: M=1:2 000
Zöldfelületek, környezetkialakítás: Auer Jolán, TT1,TR-1 01-5003, Okl. kertészmérnök	Zöldfelületek, környezetkialakítás: Jaczenkó Judit, K2 01-5156, Okl. tájépítészmérnök		Dátum: 2004. december
Közreműködő: Hanczár Zsoltné, MK 01-2418, Okl. gépész és városrendezőmérnök	Közreműködő: Biró Attila, MK 01-2456, Okl. építőmérnök	Környezetvédő: Galántai Zsuzsanna, építőmérnök; Horváth Anna, településmérnök	BSZA-1.