Páty Község

Településrendezési eszközei

Szabályozási terv SZT-2

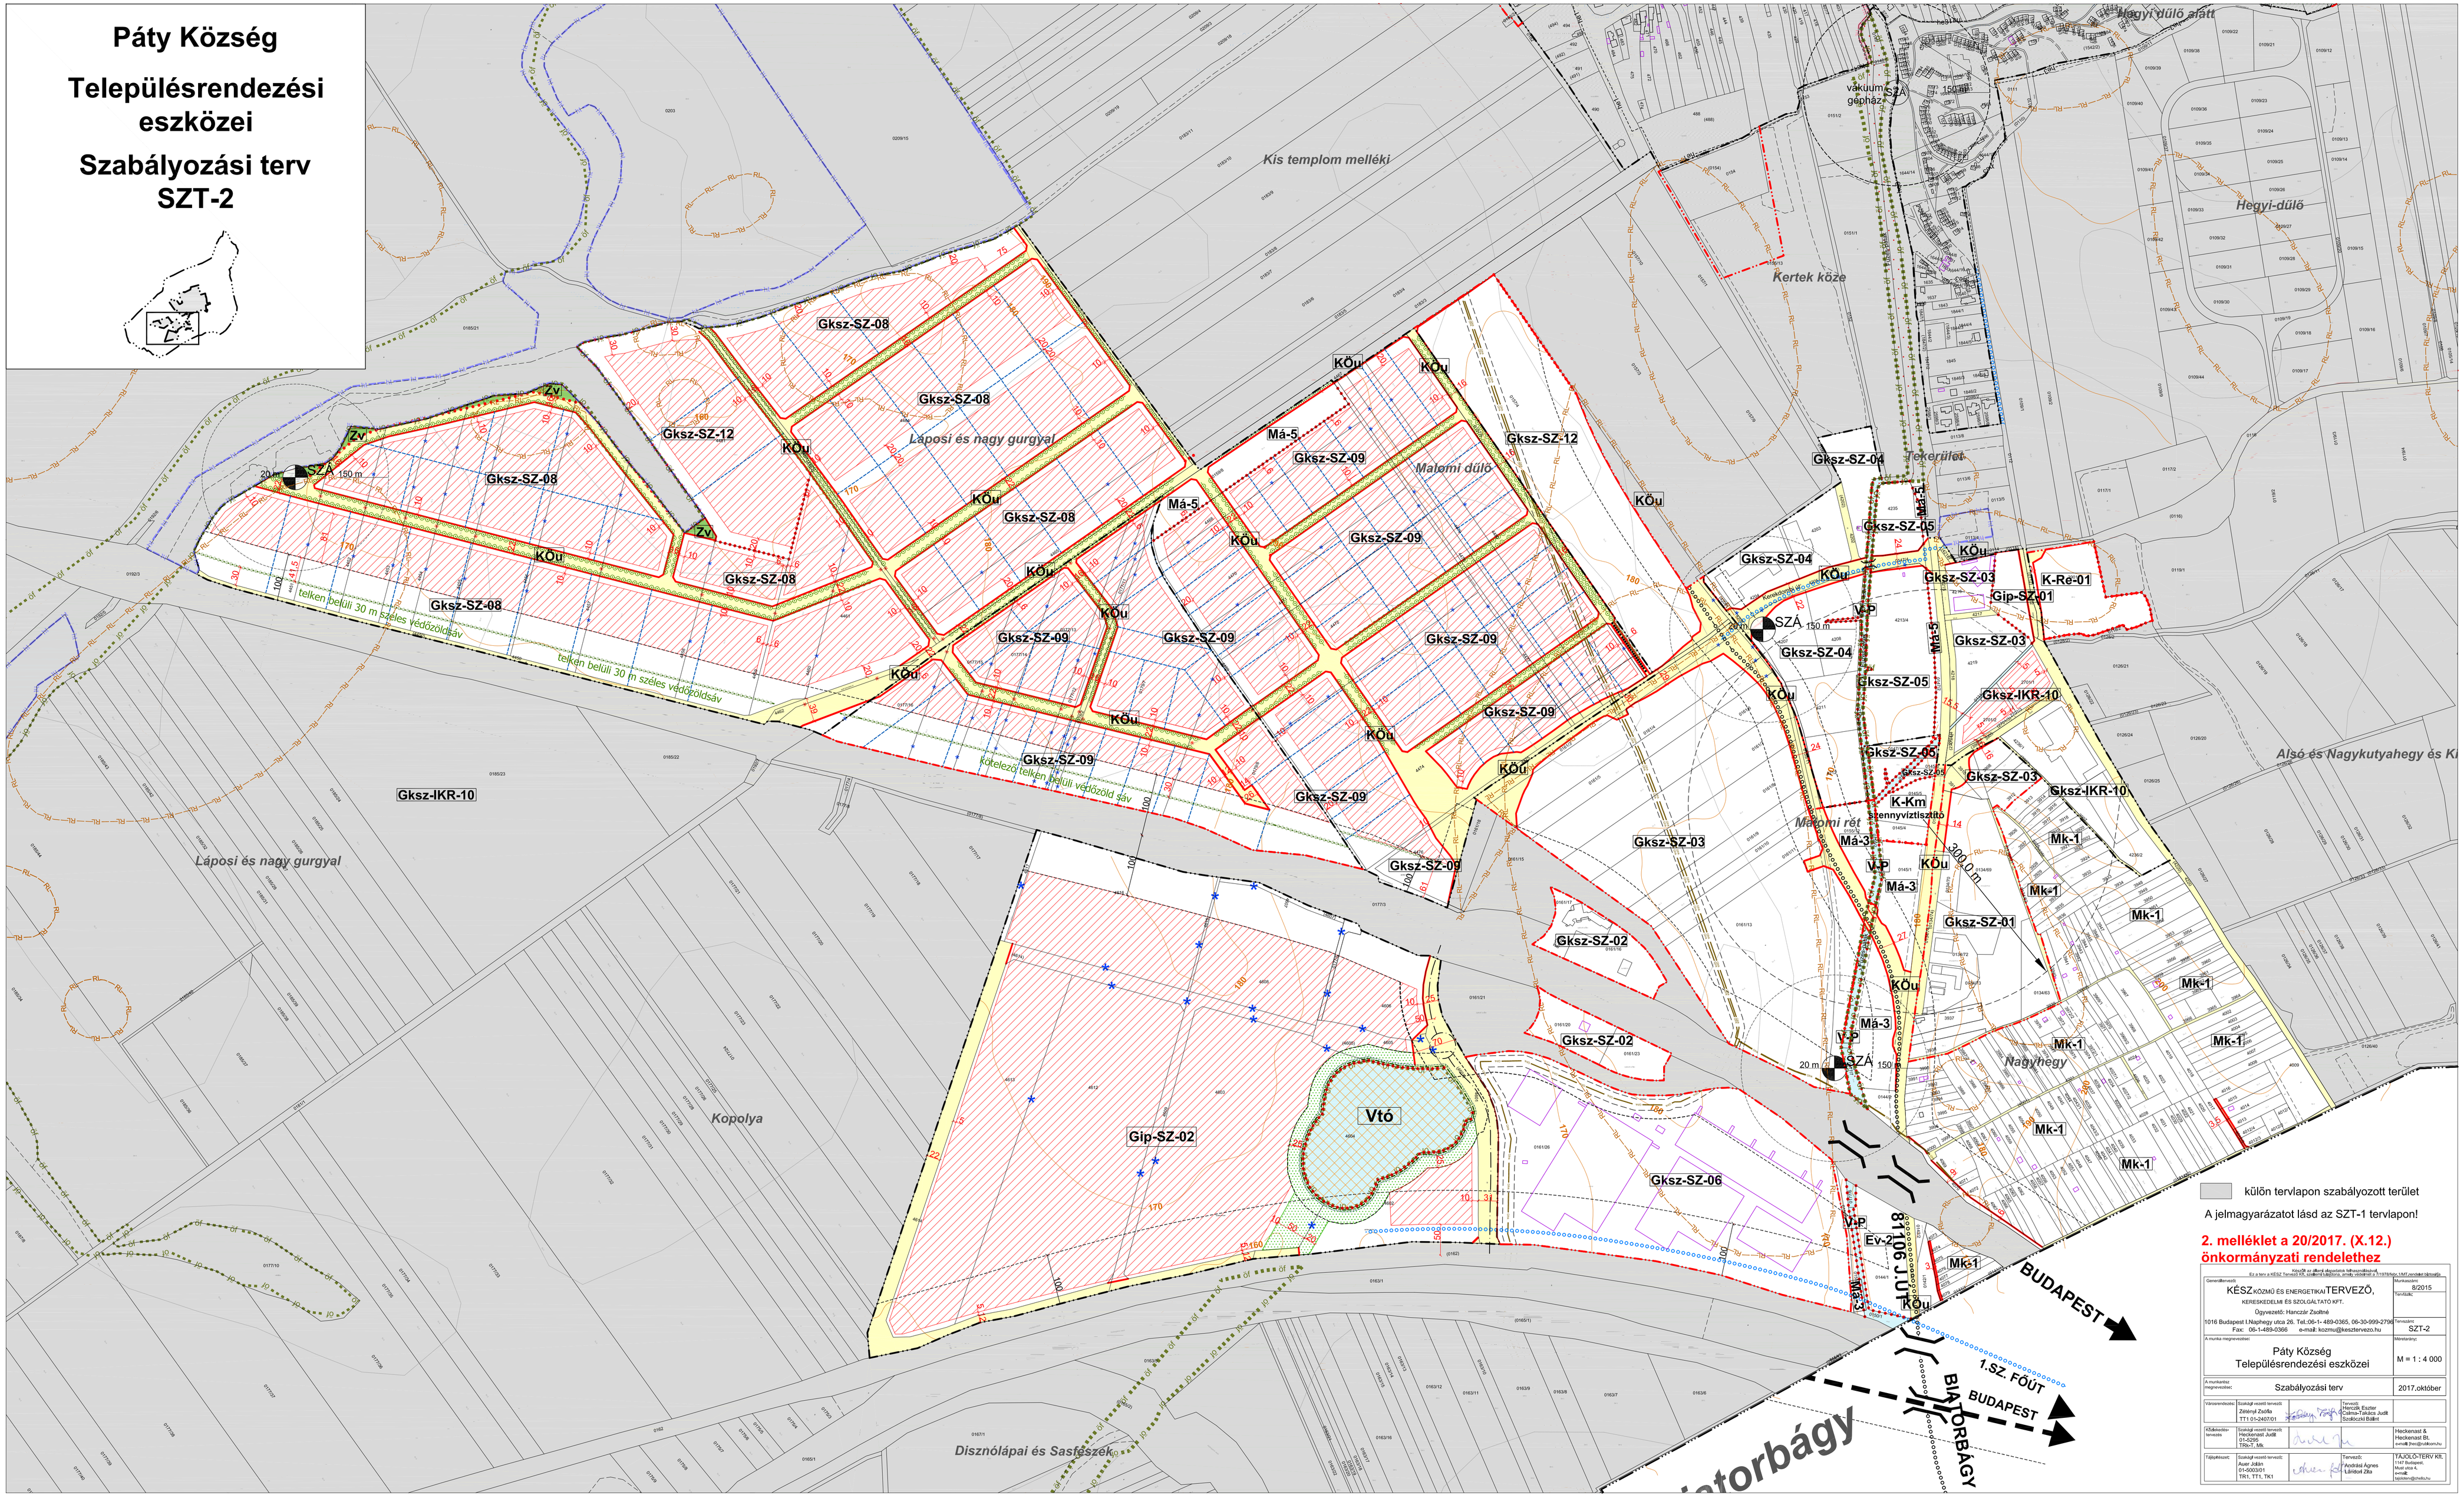

külön tervlapon szabályozott terület

A jelmagyarázatot lásd az SZT-1 tervlapon!

2. melléklet a 20/2017. (X.12.) önkormányzati rendelethez

A szerzői jogi jellel ellegesítve kétnyelvű szöveg
Ez a terv a KÉSZ Tervező Kft. megbízásából, annak vezetőjével a 71/1978/szu.1.MT.rendelet tárgyalja

Generáltervező: KÉSZ KÖZMŰ ÉS ENERGETIKAI TERVEZŐ, KERESKEDELMI ÉS SZOLGÁLTATÓ KFT. Ügyvezető: Hancz Zsolna 1016 Budapest I.Naphegy utca 26. Tel.:06-1- 489-0365, 06-30-999-2796 Fax: 06-1-489-0366 e-mail: kozmu@keszterveze.hu			Munkaszám: 8/2015
			Terv típus:
			Tervszám: SZT-2
A munka megnevezése: Páty Község Településrendezési eszközei			Méretarány: M = 1 : 4 000
A munkarész megnevezése: Szabályozási terv			2017.október
Városrendezési:	Szakjogi vezető tervező: Zétényi Zsófia T11-0-2407/01		Tervező: Hercsik Eszter Csáma-Takács Judit Szabóczki Balint
Közlekedési-tervezés:	Szakjogi vezető tervező: Heckenast Judit 01-0295 Tfo-1, Mk		Heckenast & Heckenast Bt.
Tájépítészet:	Szakjogi vezető tervező: Ajtai Jádon 01-0003/01 Tk1, Tt1, Tk1	Tervező: Andrási Ágnes Lőrincz Zita	TAJÚLÓ-TERV Kft. 1147 Budapest, Mogi utca 4.