


Páty Község
Településrendezési
eszközei
Szabályozási terv
SZT-2

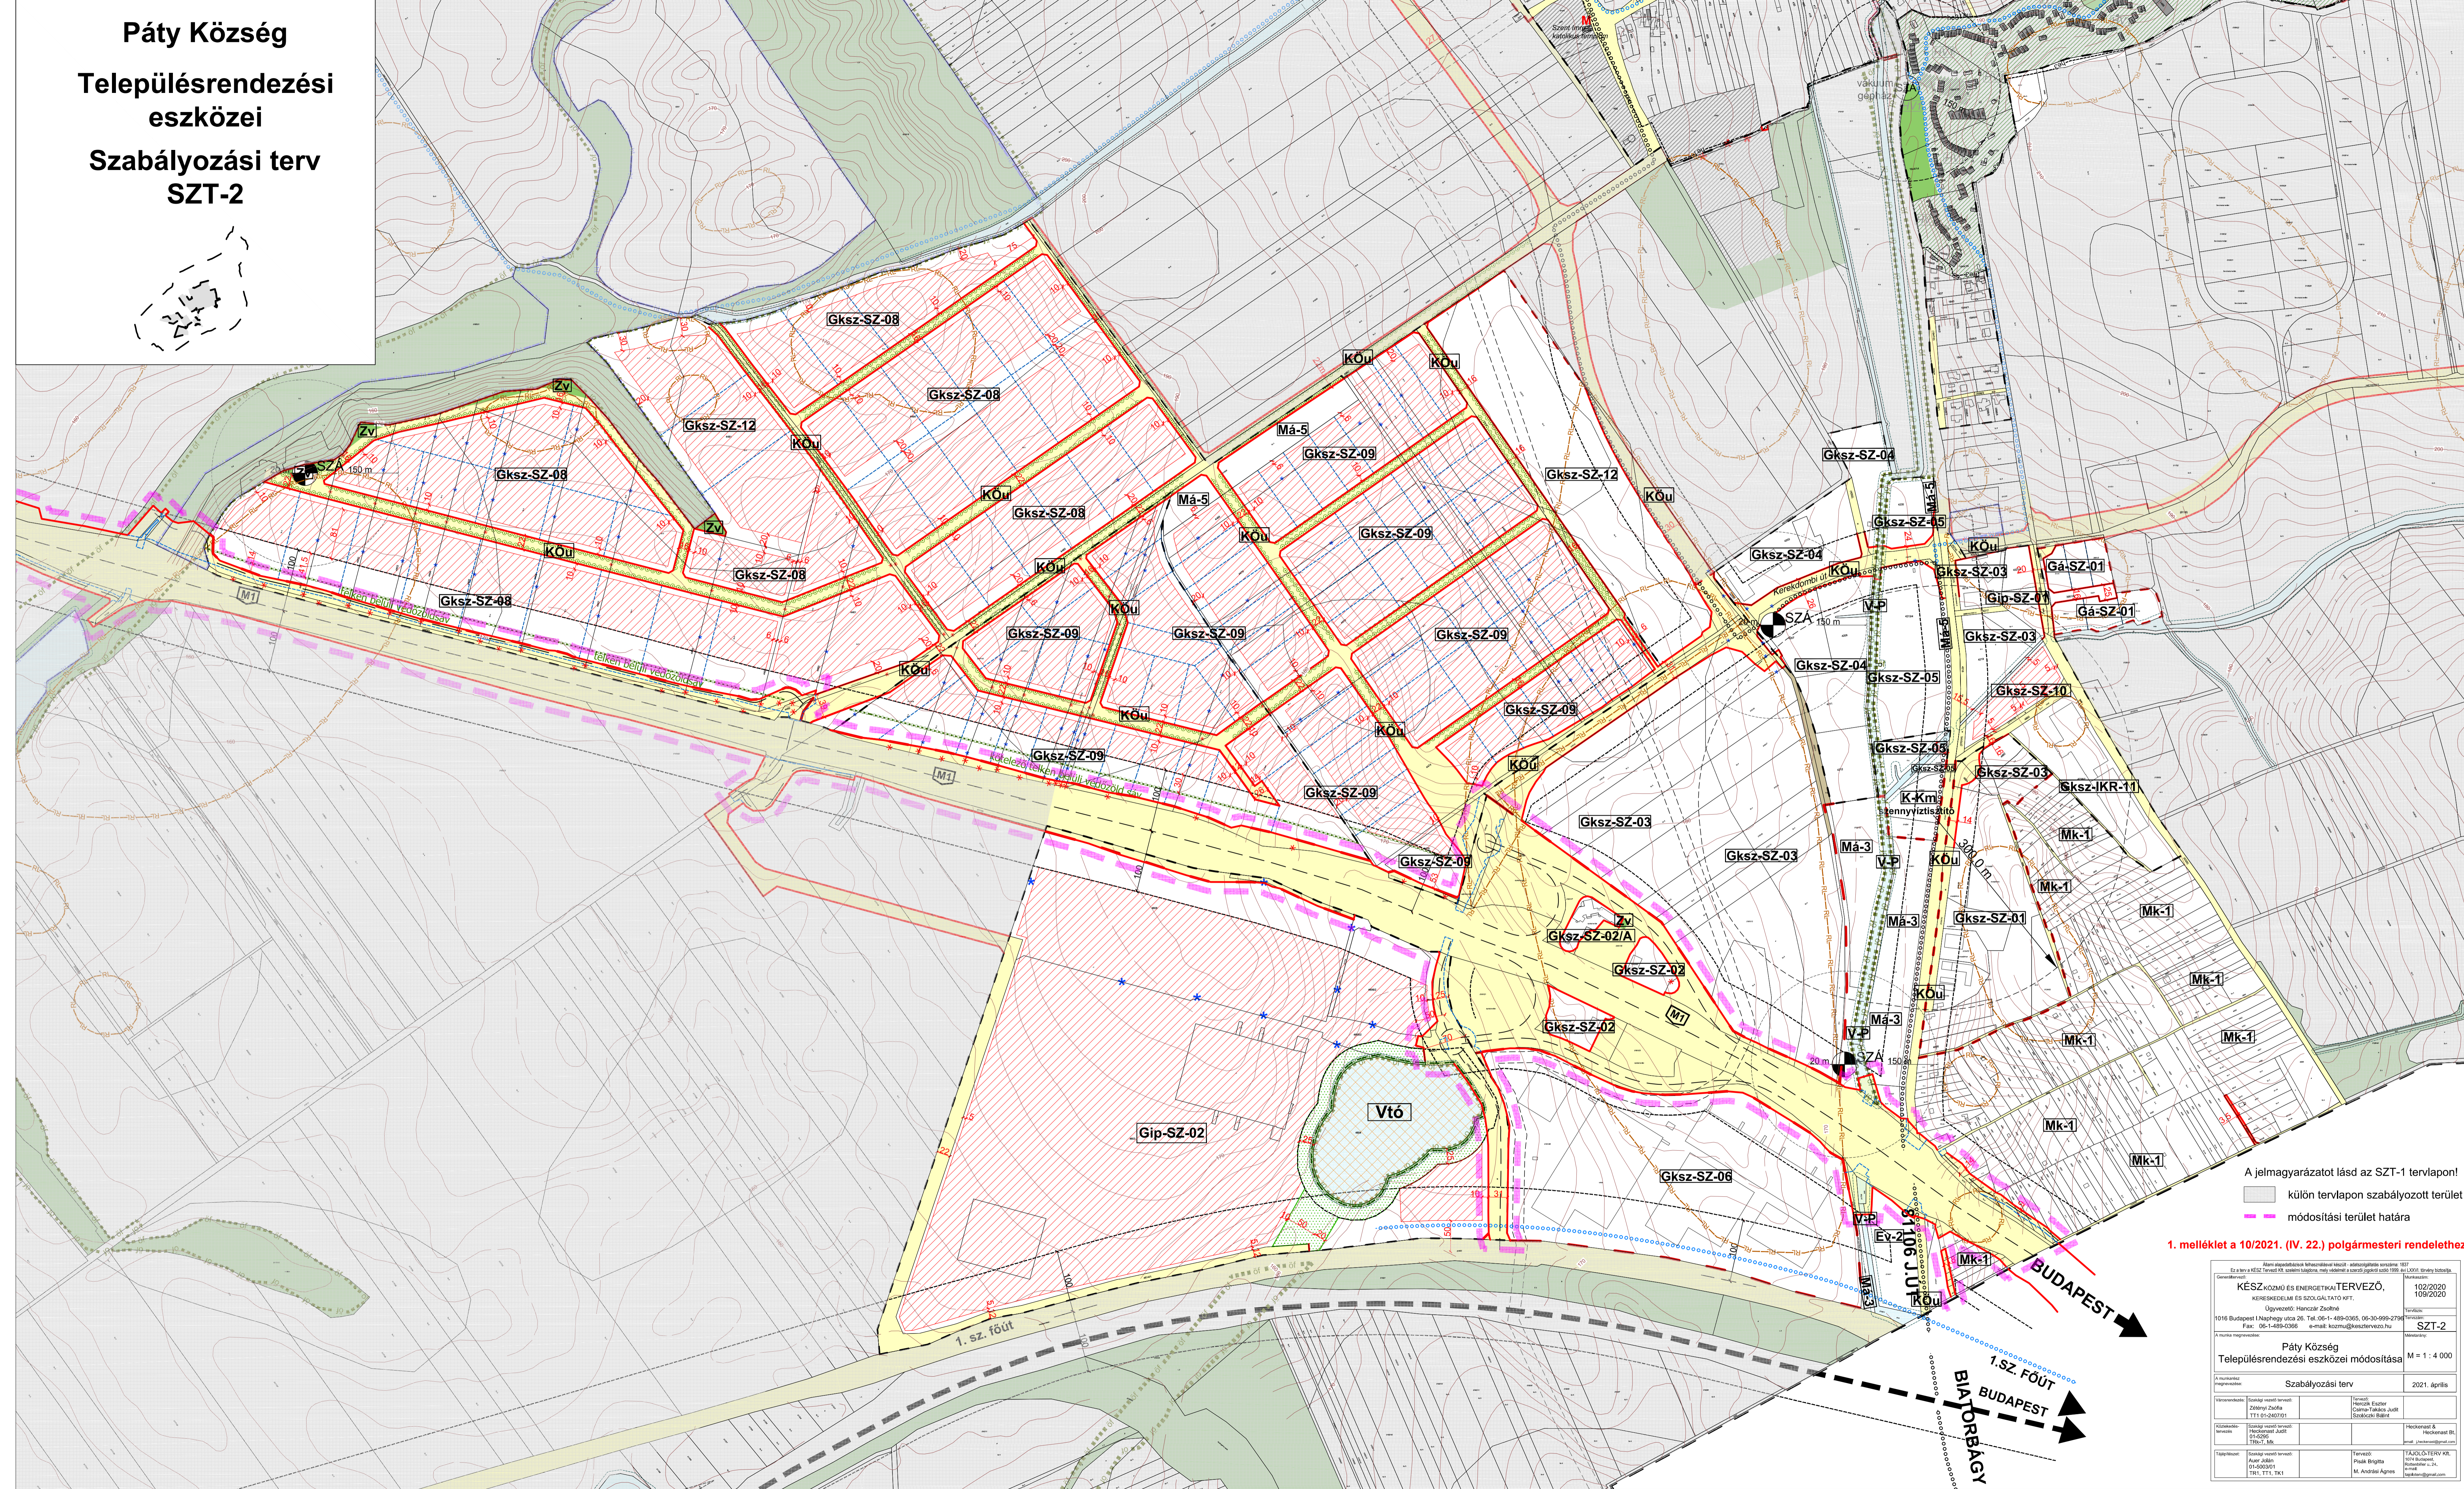

A jelmezarázatot lásd az SZT-1 tervlapon!
 ■ külön tervlapon szabályozott terület
 ■ módosítási terület határa

1. melléklet a 10/2021. (IV. 22.) polgármesteri rendelethez

Készítő: KÉSZKÖZMŰ ÉS ENERGETIKAI TERVEZŐ, KÖRREKONSTRUKCIÓS ÉS SZOLGÁLTATÓ KFT. Ügyvezető: Hanczár Zsoltné 1016 Budapest I. Nagyhely utca 26. Tel.: 06-1-489-0365, 06-30-999-2796 Fax: 06-1-489-0368 e-mail: kozmu@kiesztervezok.hu		Tervezési időpont: 10/2020 Tervezési dátum: 10/2020
Páty Község Településrendezési eszközei módosítása		M 1 : 4 000 SZT-2
Tervező: Hanczár Zsoltné TTI, TTI, TK1	Tervező: Hanczár Zsoltné Csámpa-Tóthos Judit Székelyi Dóra	Tervezési dátum: 2021. április
Tervező: Ács János TTI, TTI, TK1	Tervező: Puskás Brigitta M. Andrási Agnieszka	Tervezési dátum: 2021. április